




TRABAJO FIN DE GRADO ARQUITECTURA TÉCNICA	Nombre del alumno/a	Firma	Fecha	Nº proyecto	Título del proyecto	Denominación del plano	Escala	Nº plano
TRIBUNAL 02	José Miguel Joven Martínez		26/06/2018	422.18.37	Proyecto acondicionamiento y actividad local taller de orfebrería joyería			EMPLAZAMIENTO <b>1/1000</b> <b>2</b>


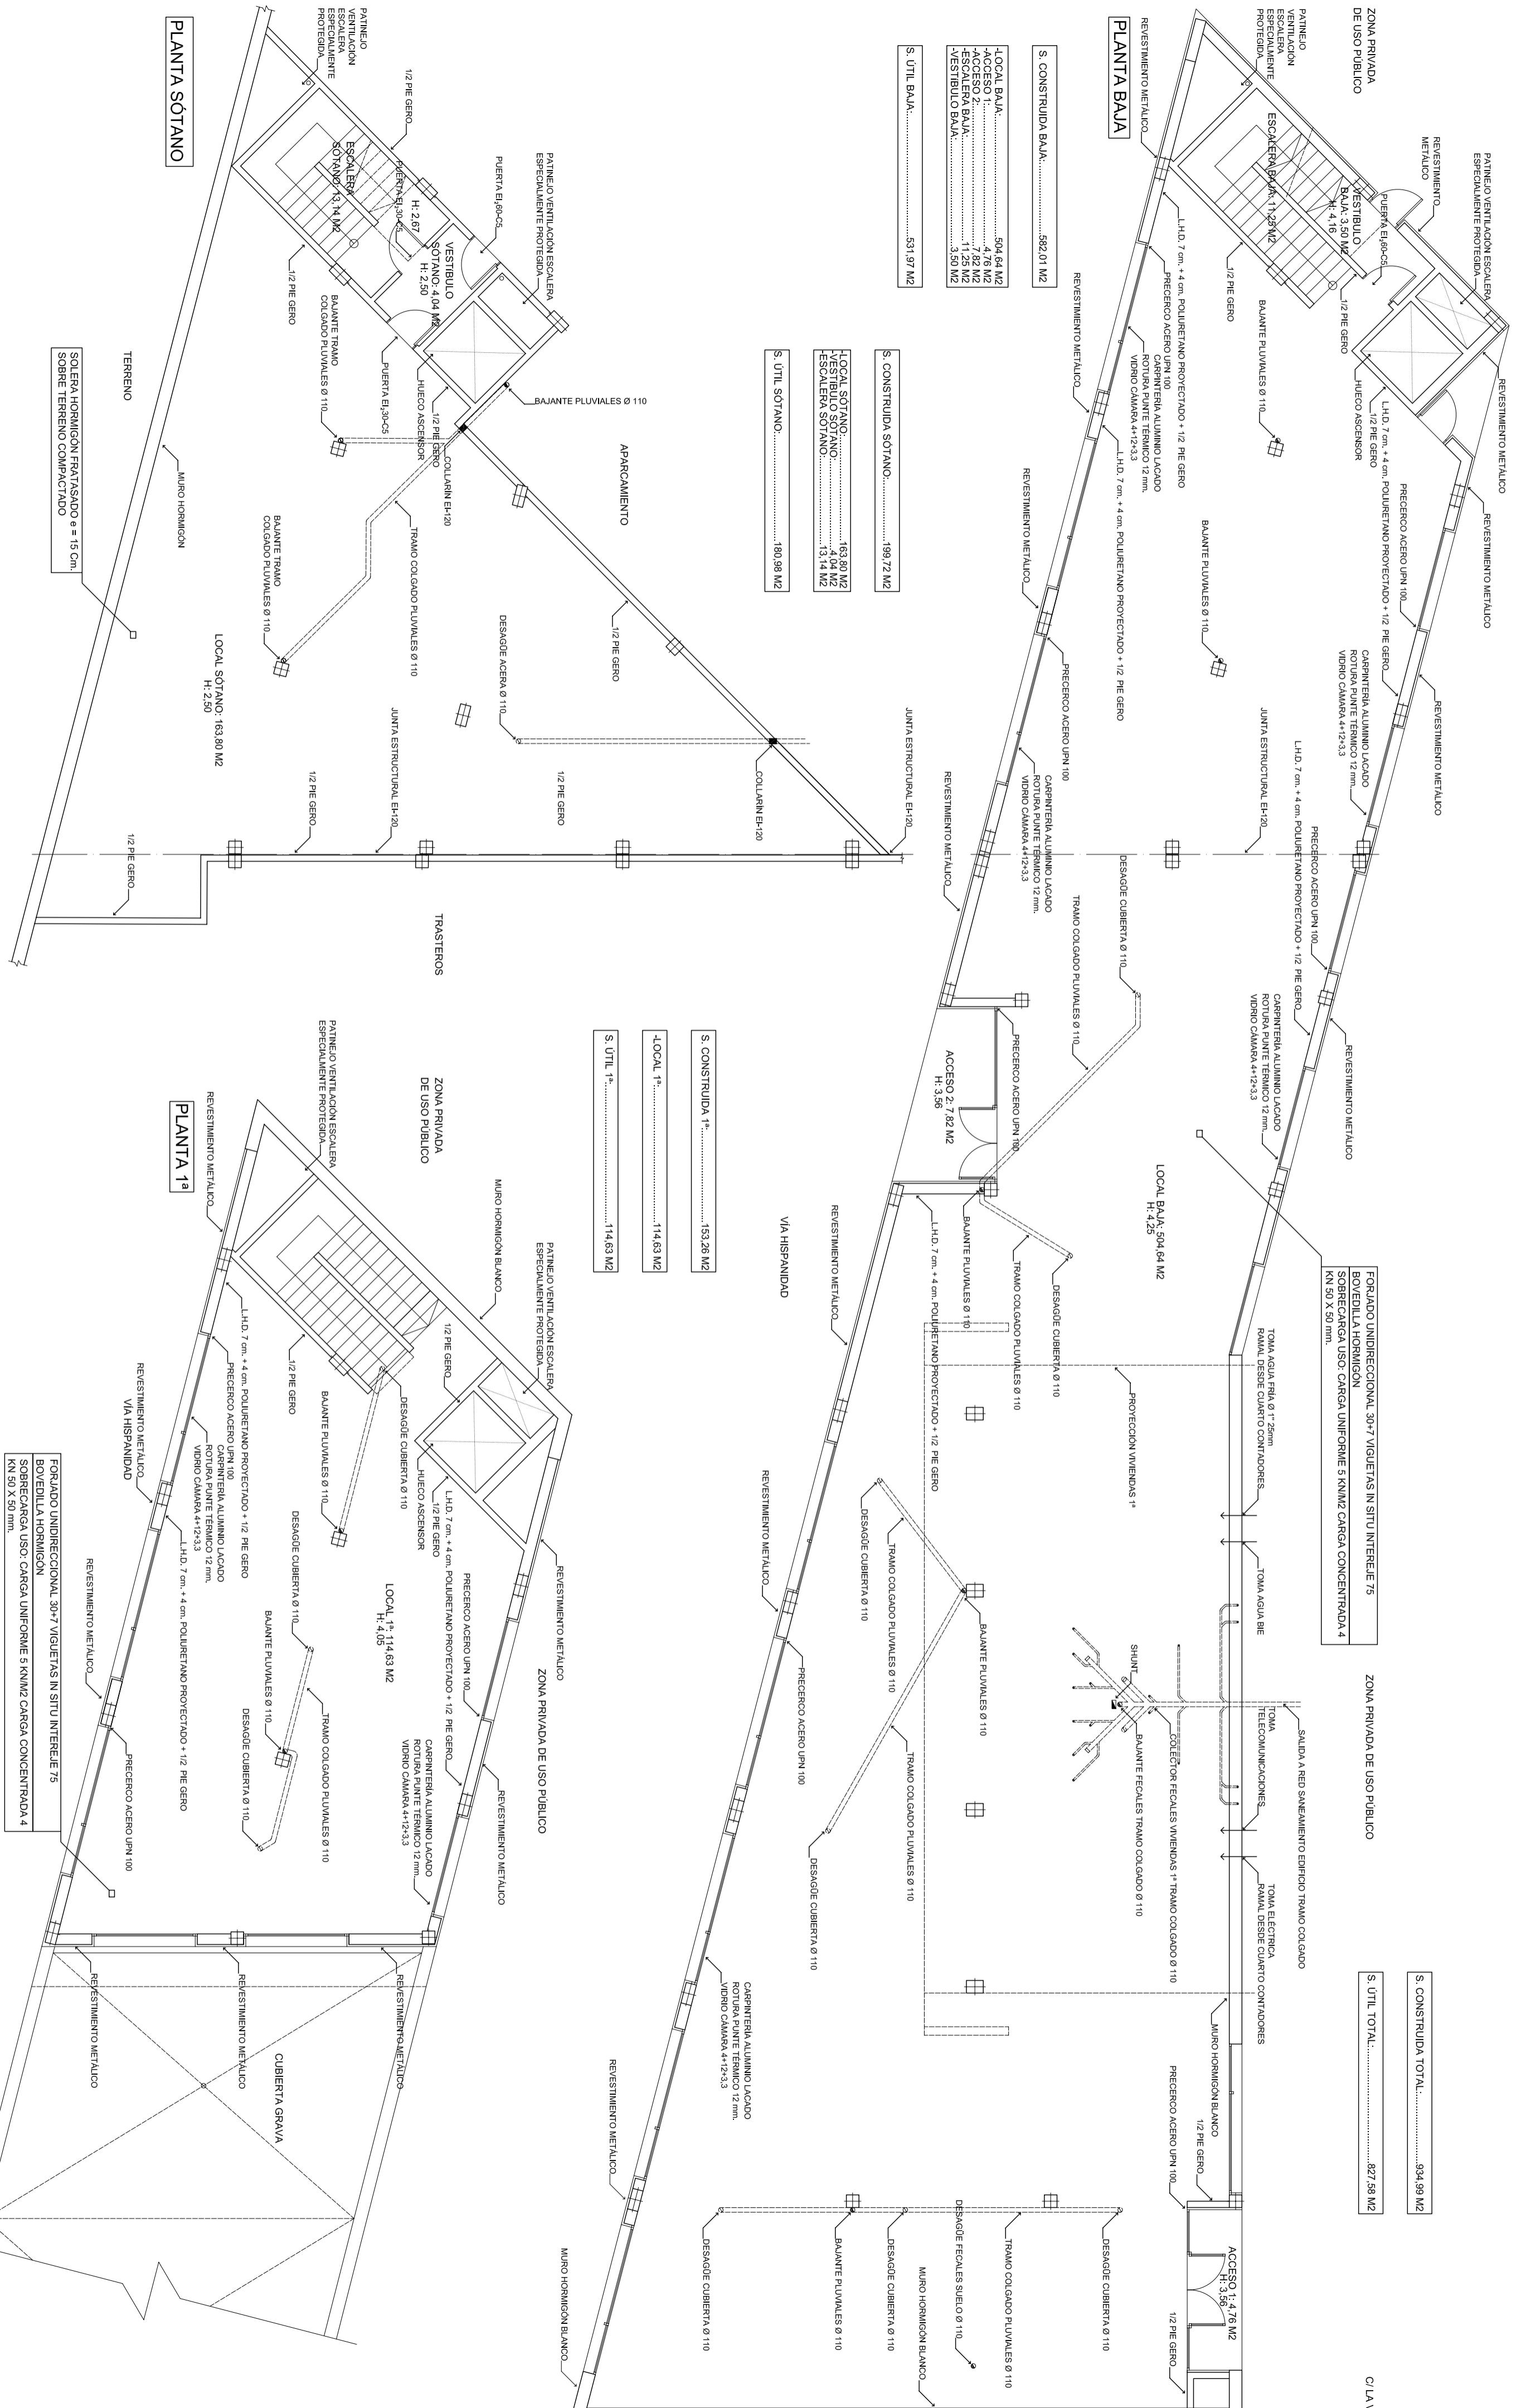


 <p><b>Escuela Universitaria Politécnica - La Almunia</b> Centro adscrito <b>Universidad Zaragoza</b></p>		<b>TRABAJO FIN DE GRADO</b> <b>ARQUITECTURA TÉCNICA</b>		<b>Título del proyecto</b> <b>Proyecto acondicionamiento y actividad local taller de orfebrería joyería</b>	
<b>Nombre del alumno/a</b> <b>José Miguel Joven martínez</b>		<b>Firma</b> 		<b>No proyecto</b> <b>26/06/2018</b>	
<b>Denominación del plano</b> <b>PLANTAS ESTADO ACTUAL</b>		<b>Escala</b> <b>1/100</b>		<b>No plano</b> <b>3</b>	

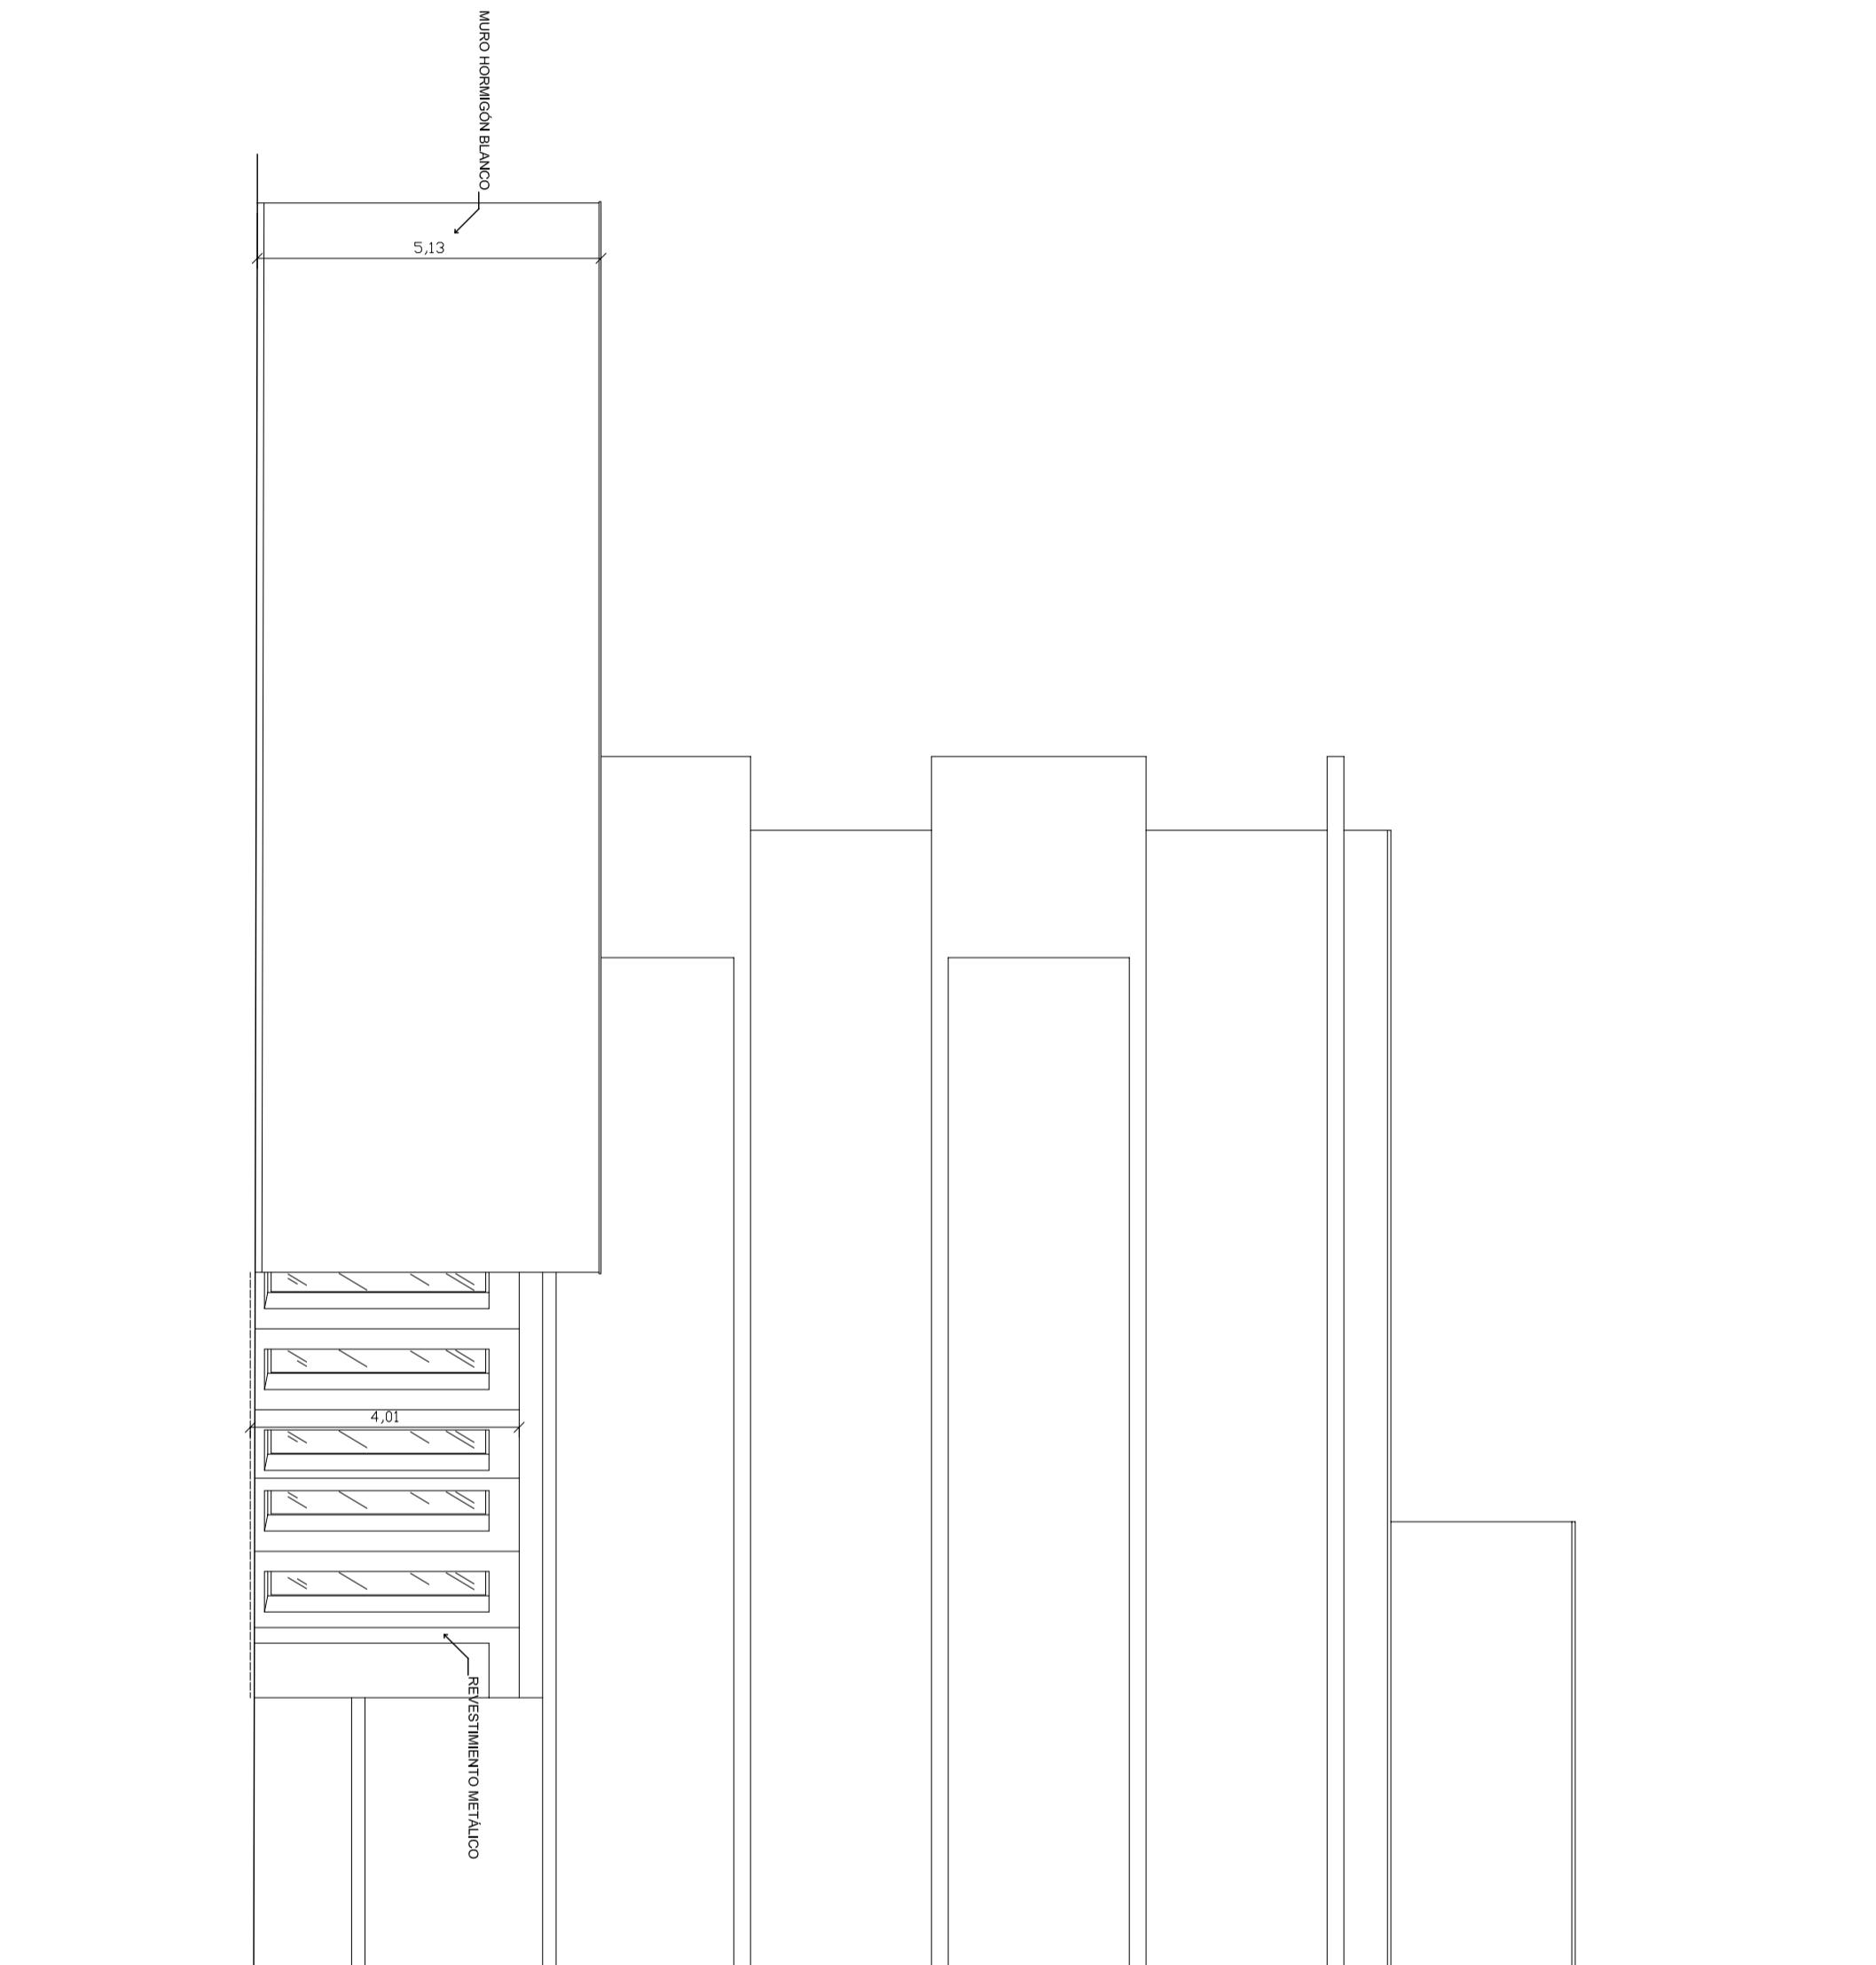


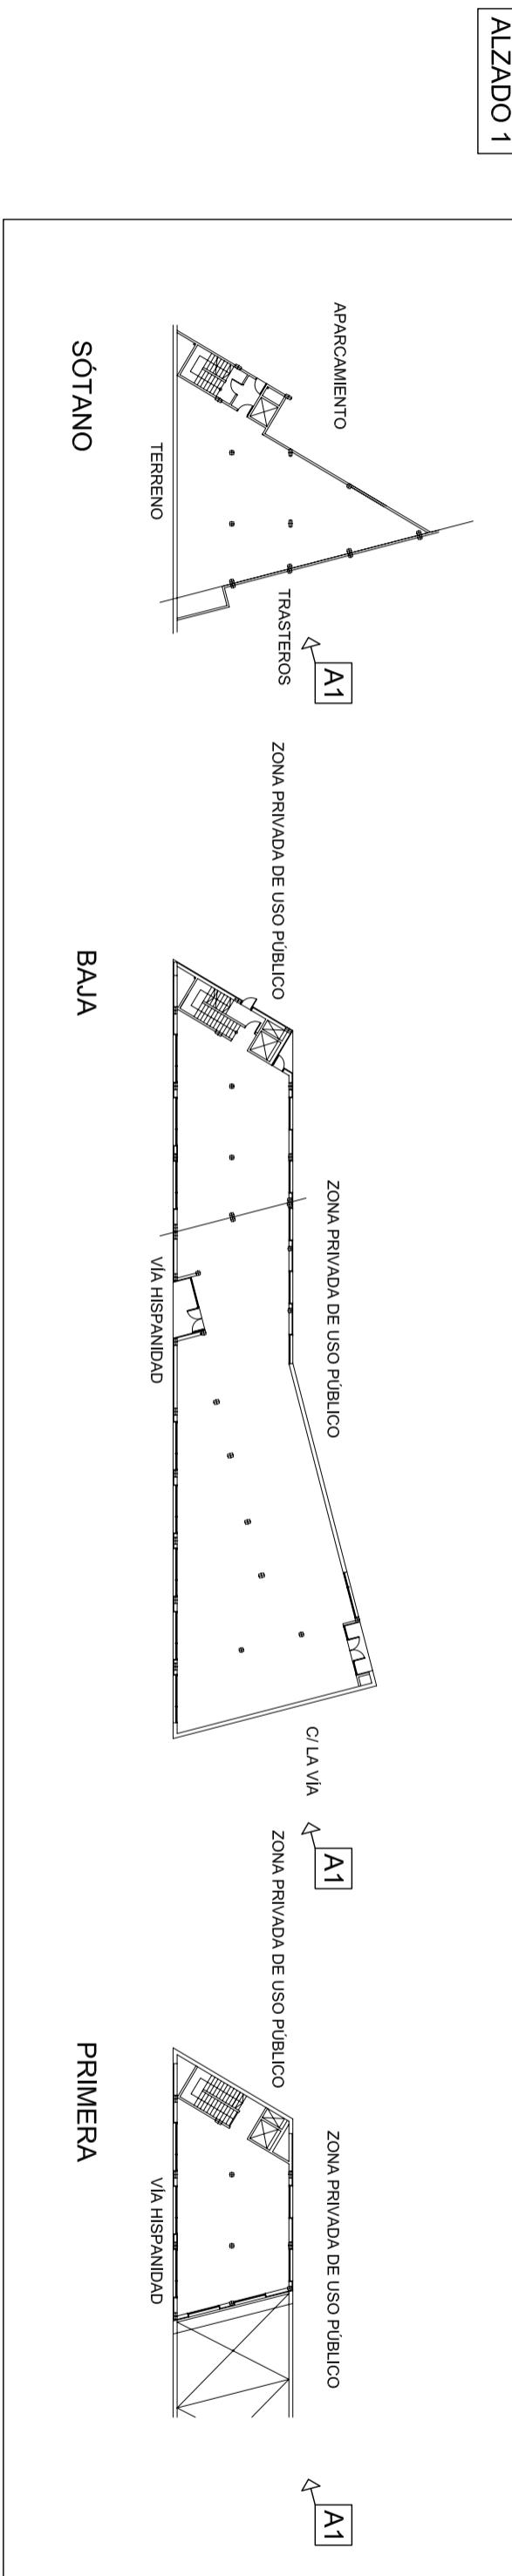


ALZADO 2

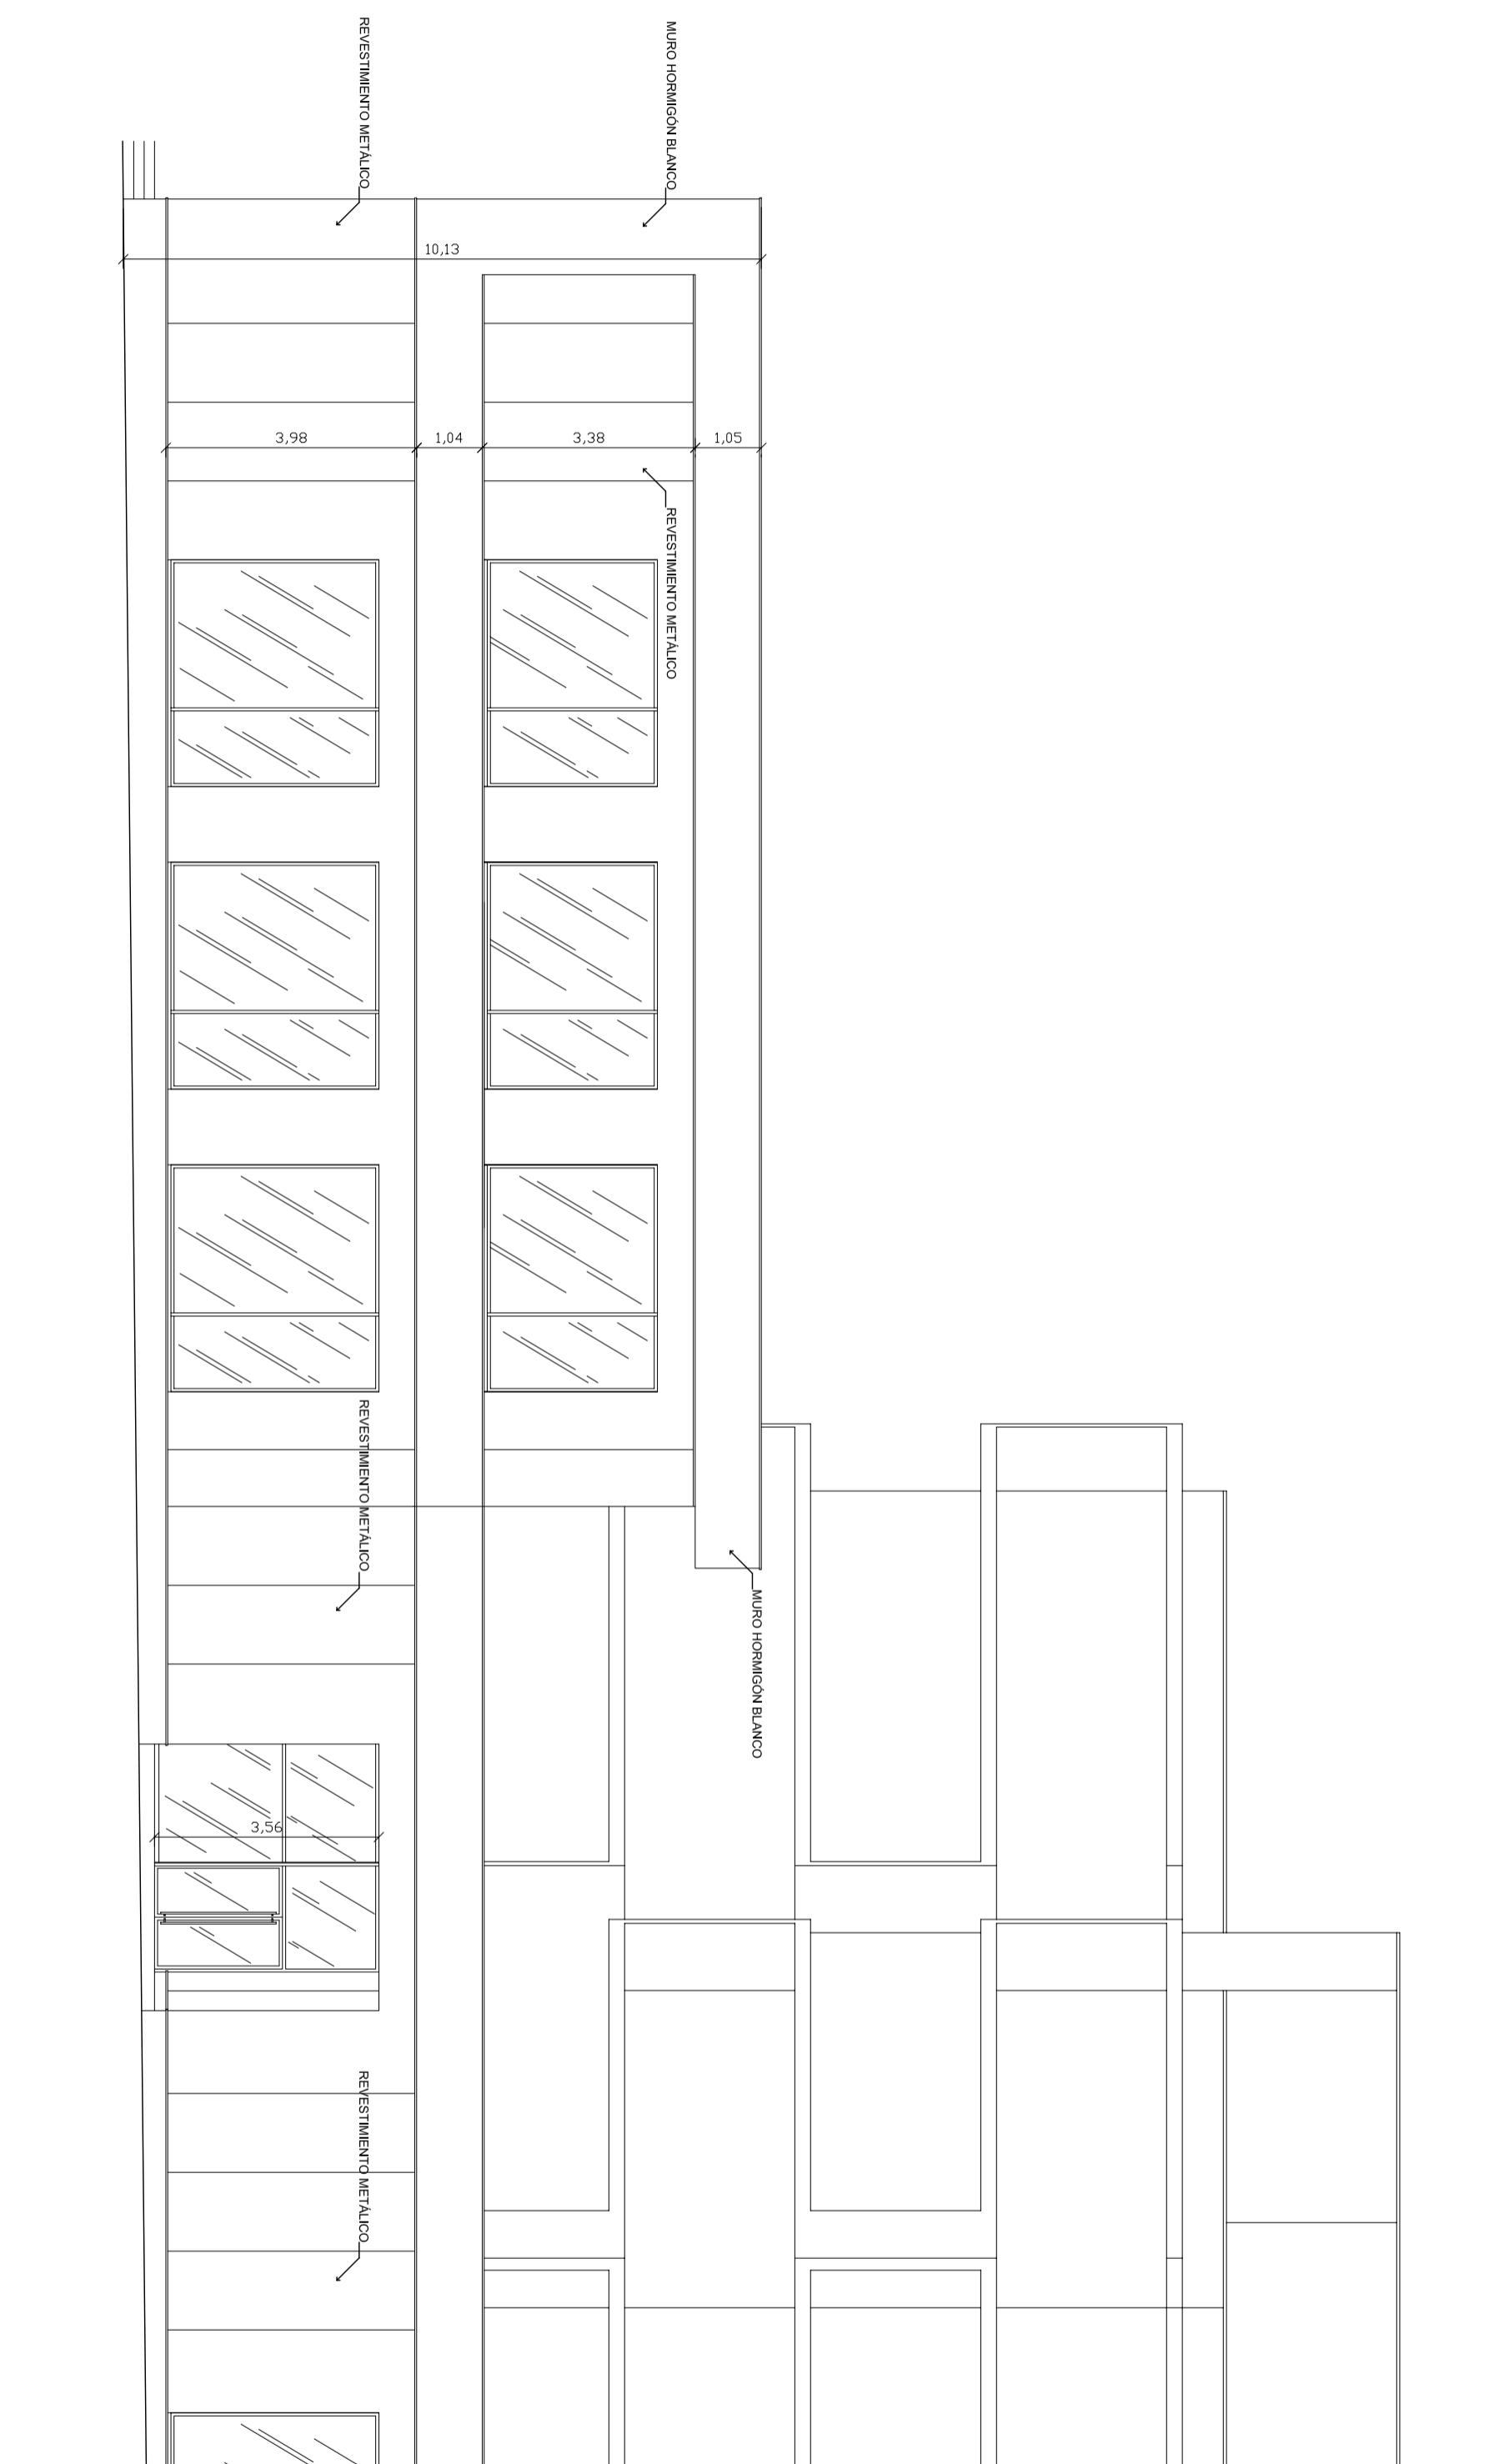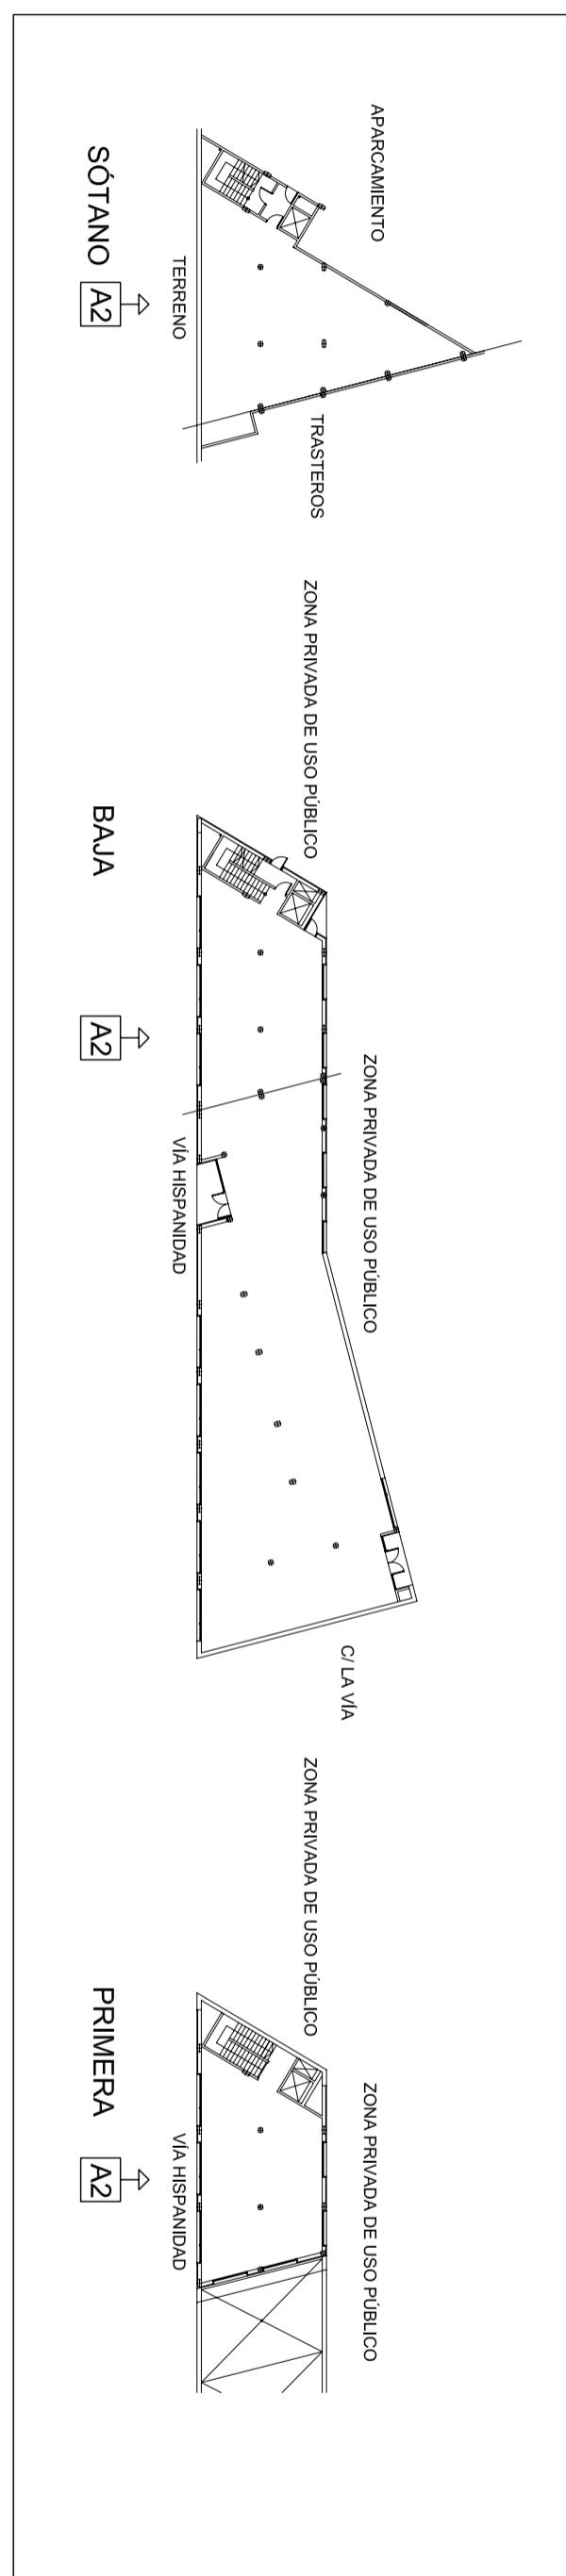

 <b>eupla</b> <b>Universidad Zaragoza</b> <small>Centro adscrito</small>	Escuela Universitaria <b>Politécnica - La Almunia</b>		TRABAJO FIN DE GRADO <b>ARQUITECTURA TÉCNICA</b>		Nombre del alumno/a <b>José Miguel Joven martínez</b>		Firma		
								Denominación del plano	
								<b>Proyecto acondicionamiento y actividad local taller de orfebrería joyería</b>	
								ALZADO 2 ESTADO ACTUAL	
								<b>1/100</b>	Escala
								<b>6</b>	Nº plano
									Fecha
									Nº proyecto

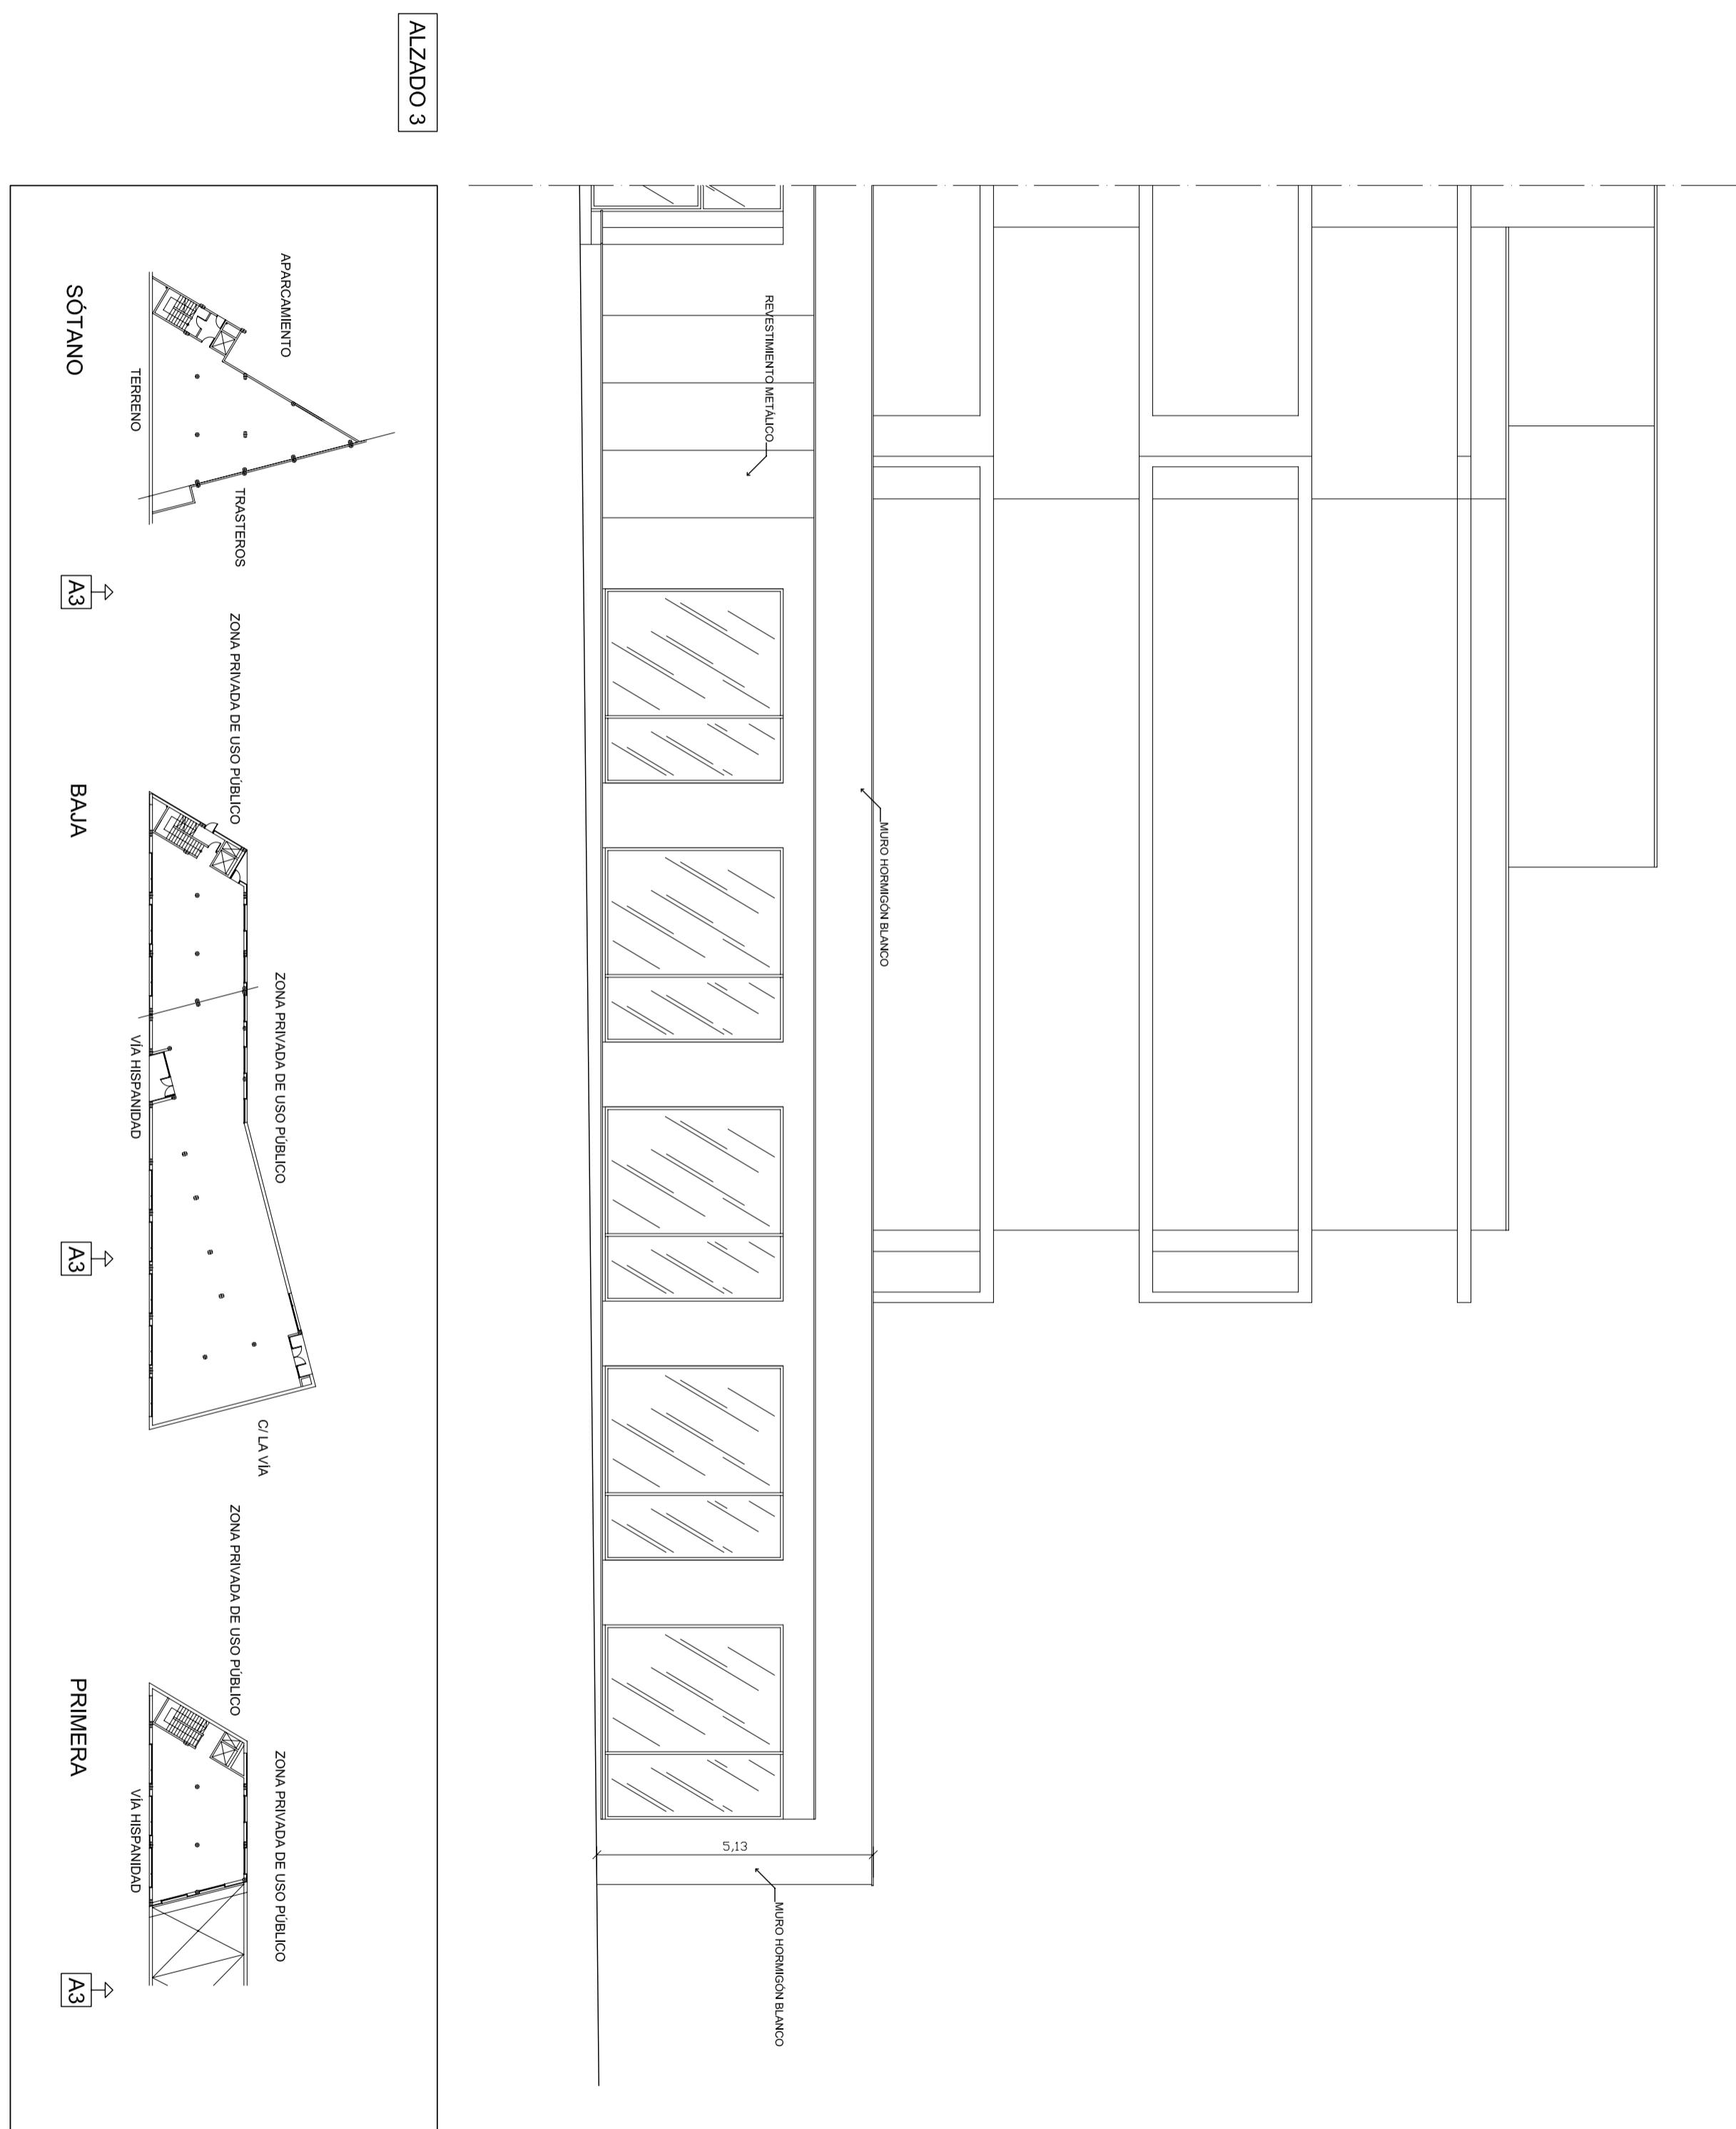

**ALZADO 4**

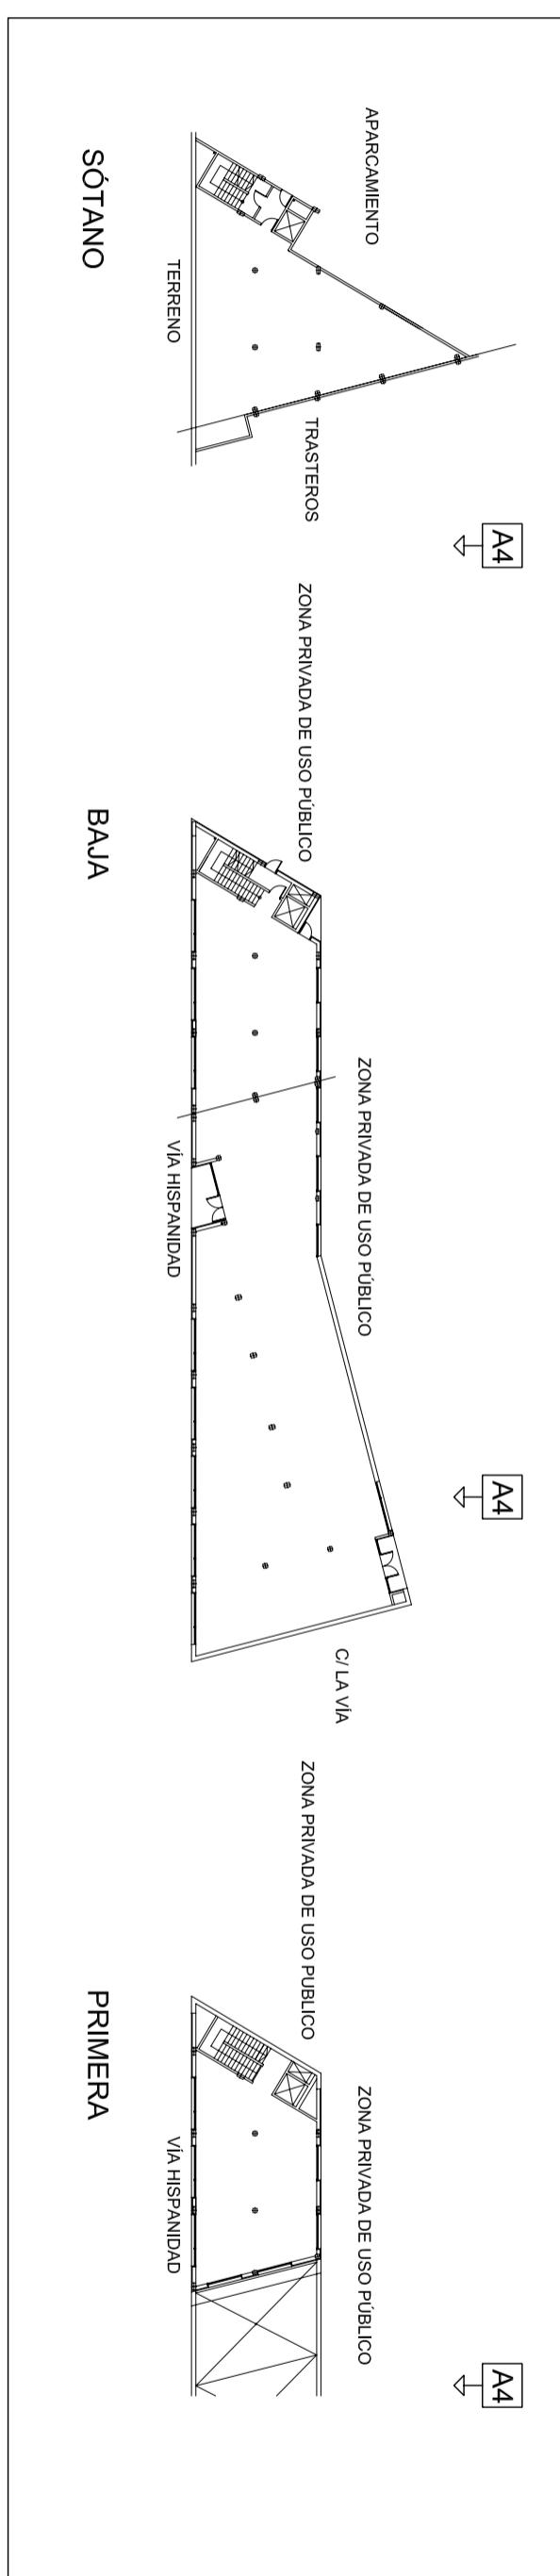

A4

A4

A4

MURO HORMIGON BLANCO  
REVESTIMIENTO METALICO  
MURO HORMIGON BLANCO

5,13

3,56

5,23

4,36

4,01

4,01



Escuela Universitaria  
Politécnica La Almunia  
Centro adscrito  
Universidad Zaragoza

TRABAJO FIN DE GRADO  
ARQUITECTURA TÉCNICA  
TRIBUNAL 02  
Proyecto acondicionamiento y  
actividad local taller de  
ofrertería joyería

Nombre del alumno/a

Firma

Fecha

Nº proyecto

Título del proyecto

1/100


No piano

Denominación del plano

ALZADO 4 ESTADO ACTUAL



Escala


8

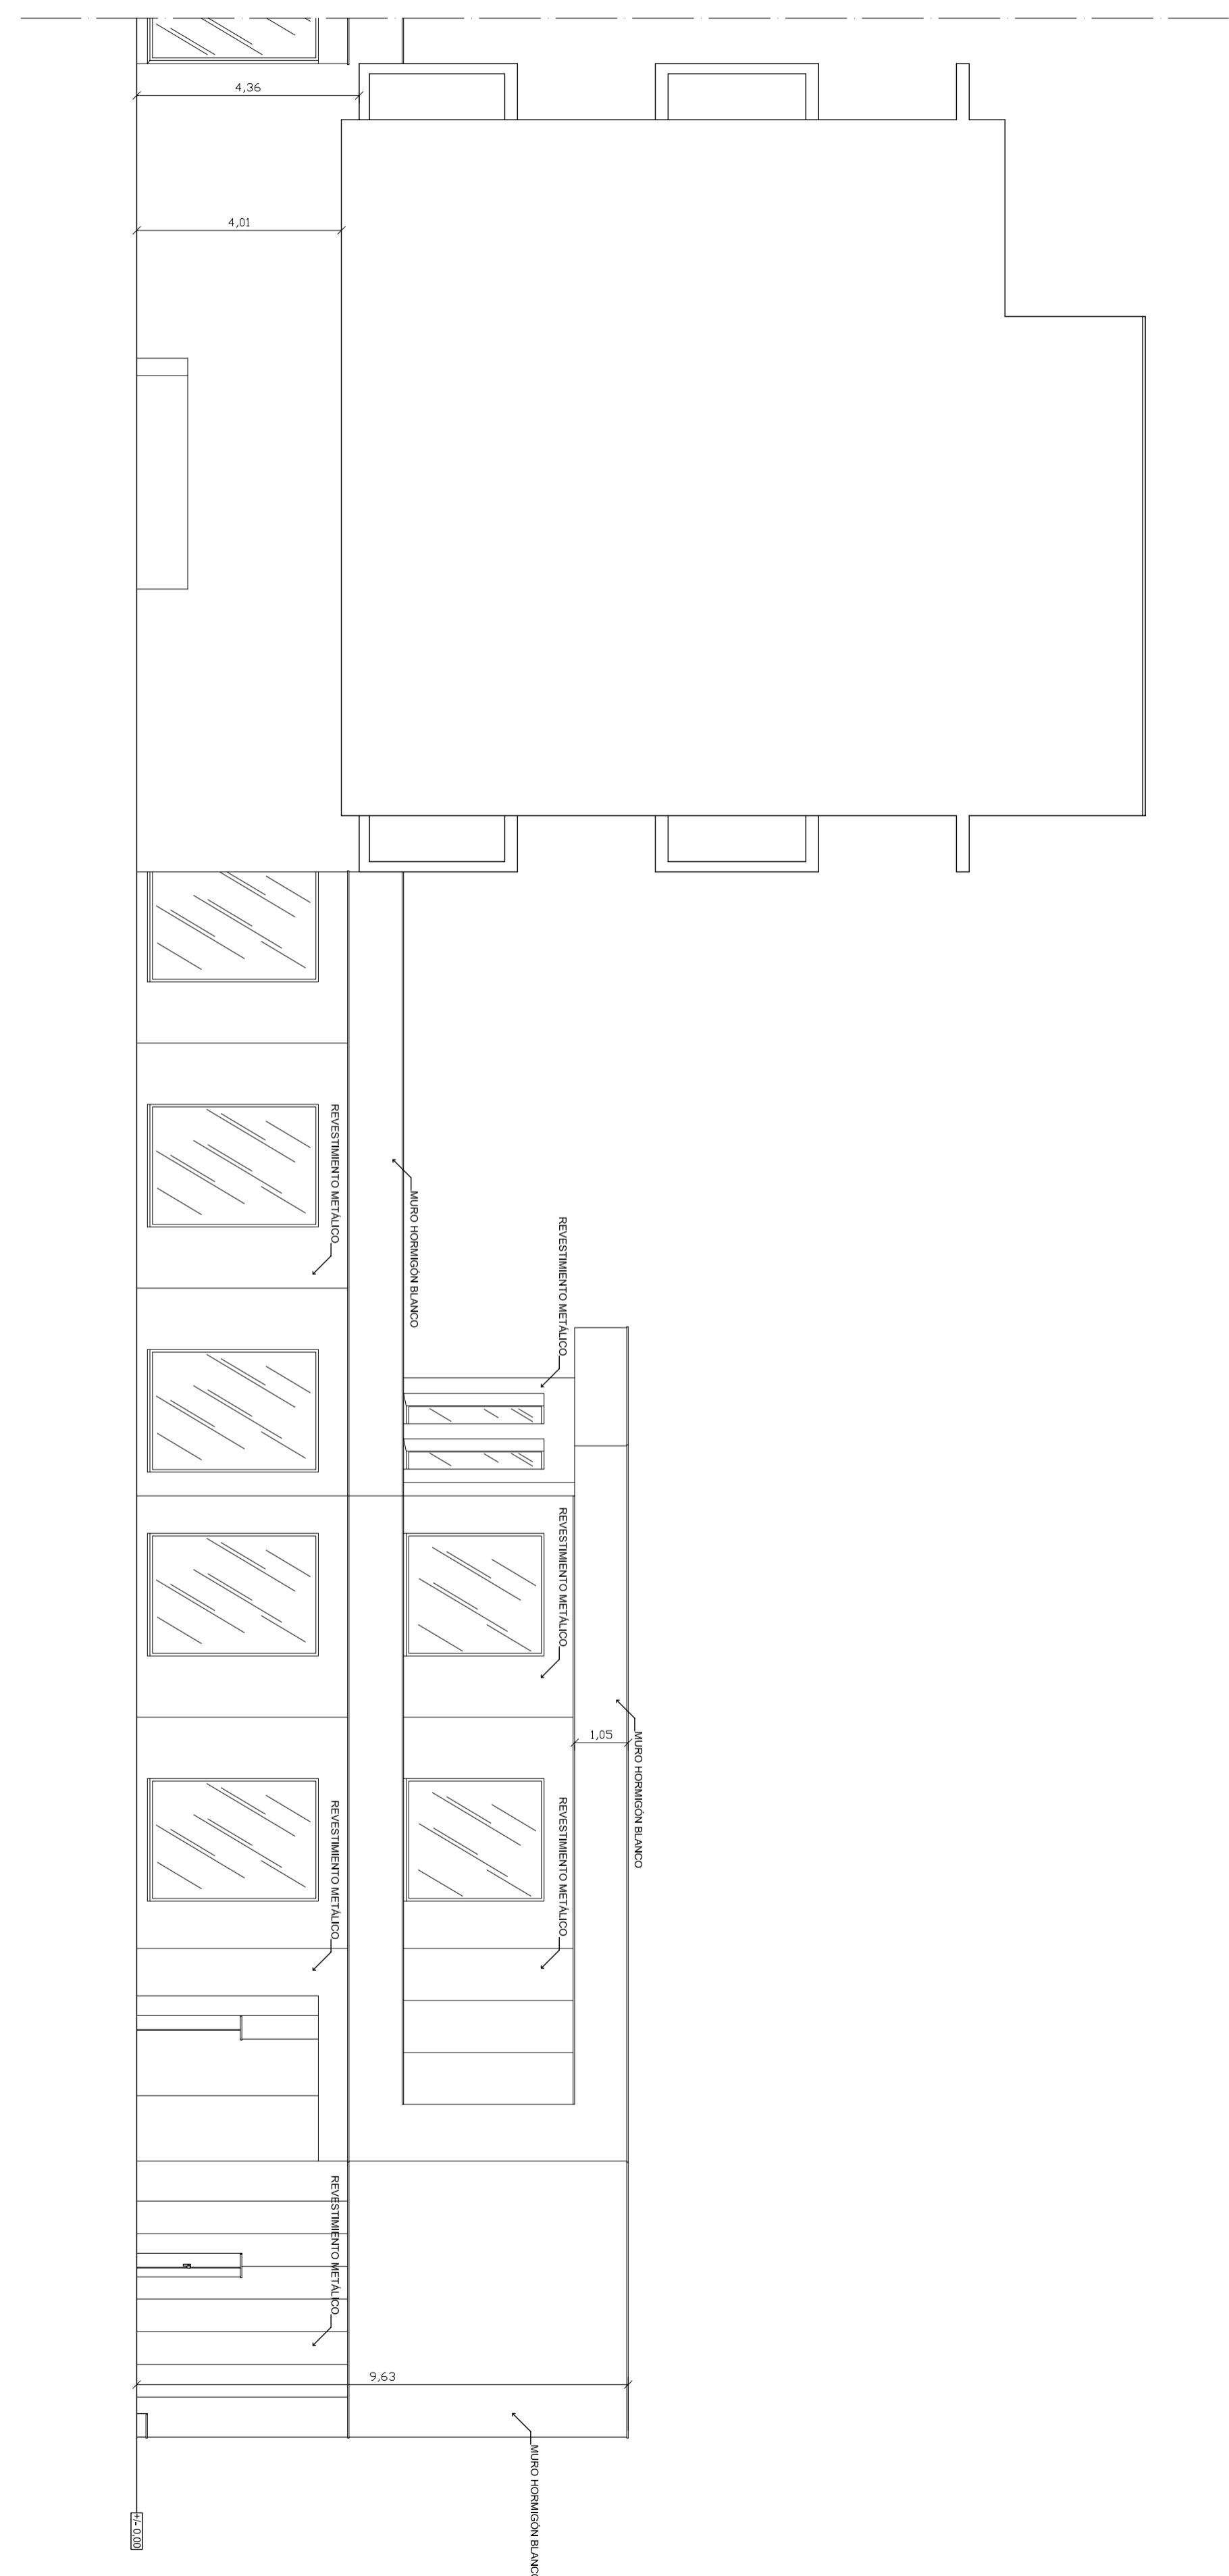

Escuela Universitaria Politécnica - La Almunia Centro adscrito <b>Universidad Zaragoza</b>		TRABAJO FIN DE GRADO <b>ARQUITECTURA TÉCNICA</b>	Nombre del alumno/a <b>José Miguel Joven martínez</b>	Firma	Fecha <b>26/06/2018</b>	Nº proyecto <b>422.18.37</b>	Título del proyecto <b>Proyecto acondicionamiento y actividad local taller de orfebrería joyería</b>	Denominación del plano	Escala <b>ALZADO 5 ESTADO ACTUAL</b>	Nº plano <b>1/100</b>	<b>9</b>
---	--	---	--	-------	----------------------------	---------------------------------	---	------------------------	---	--------------------------	----------


ALZADO 6

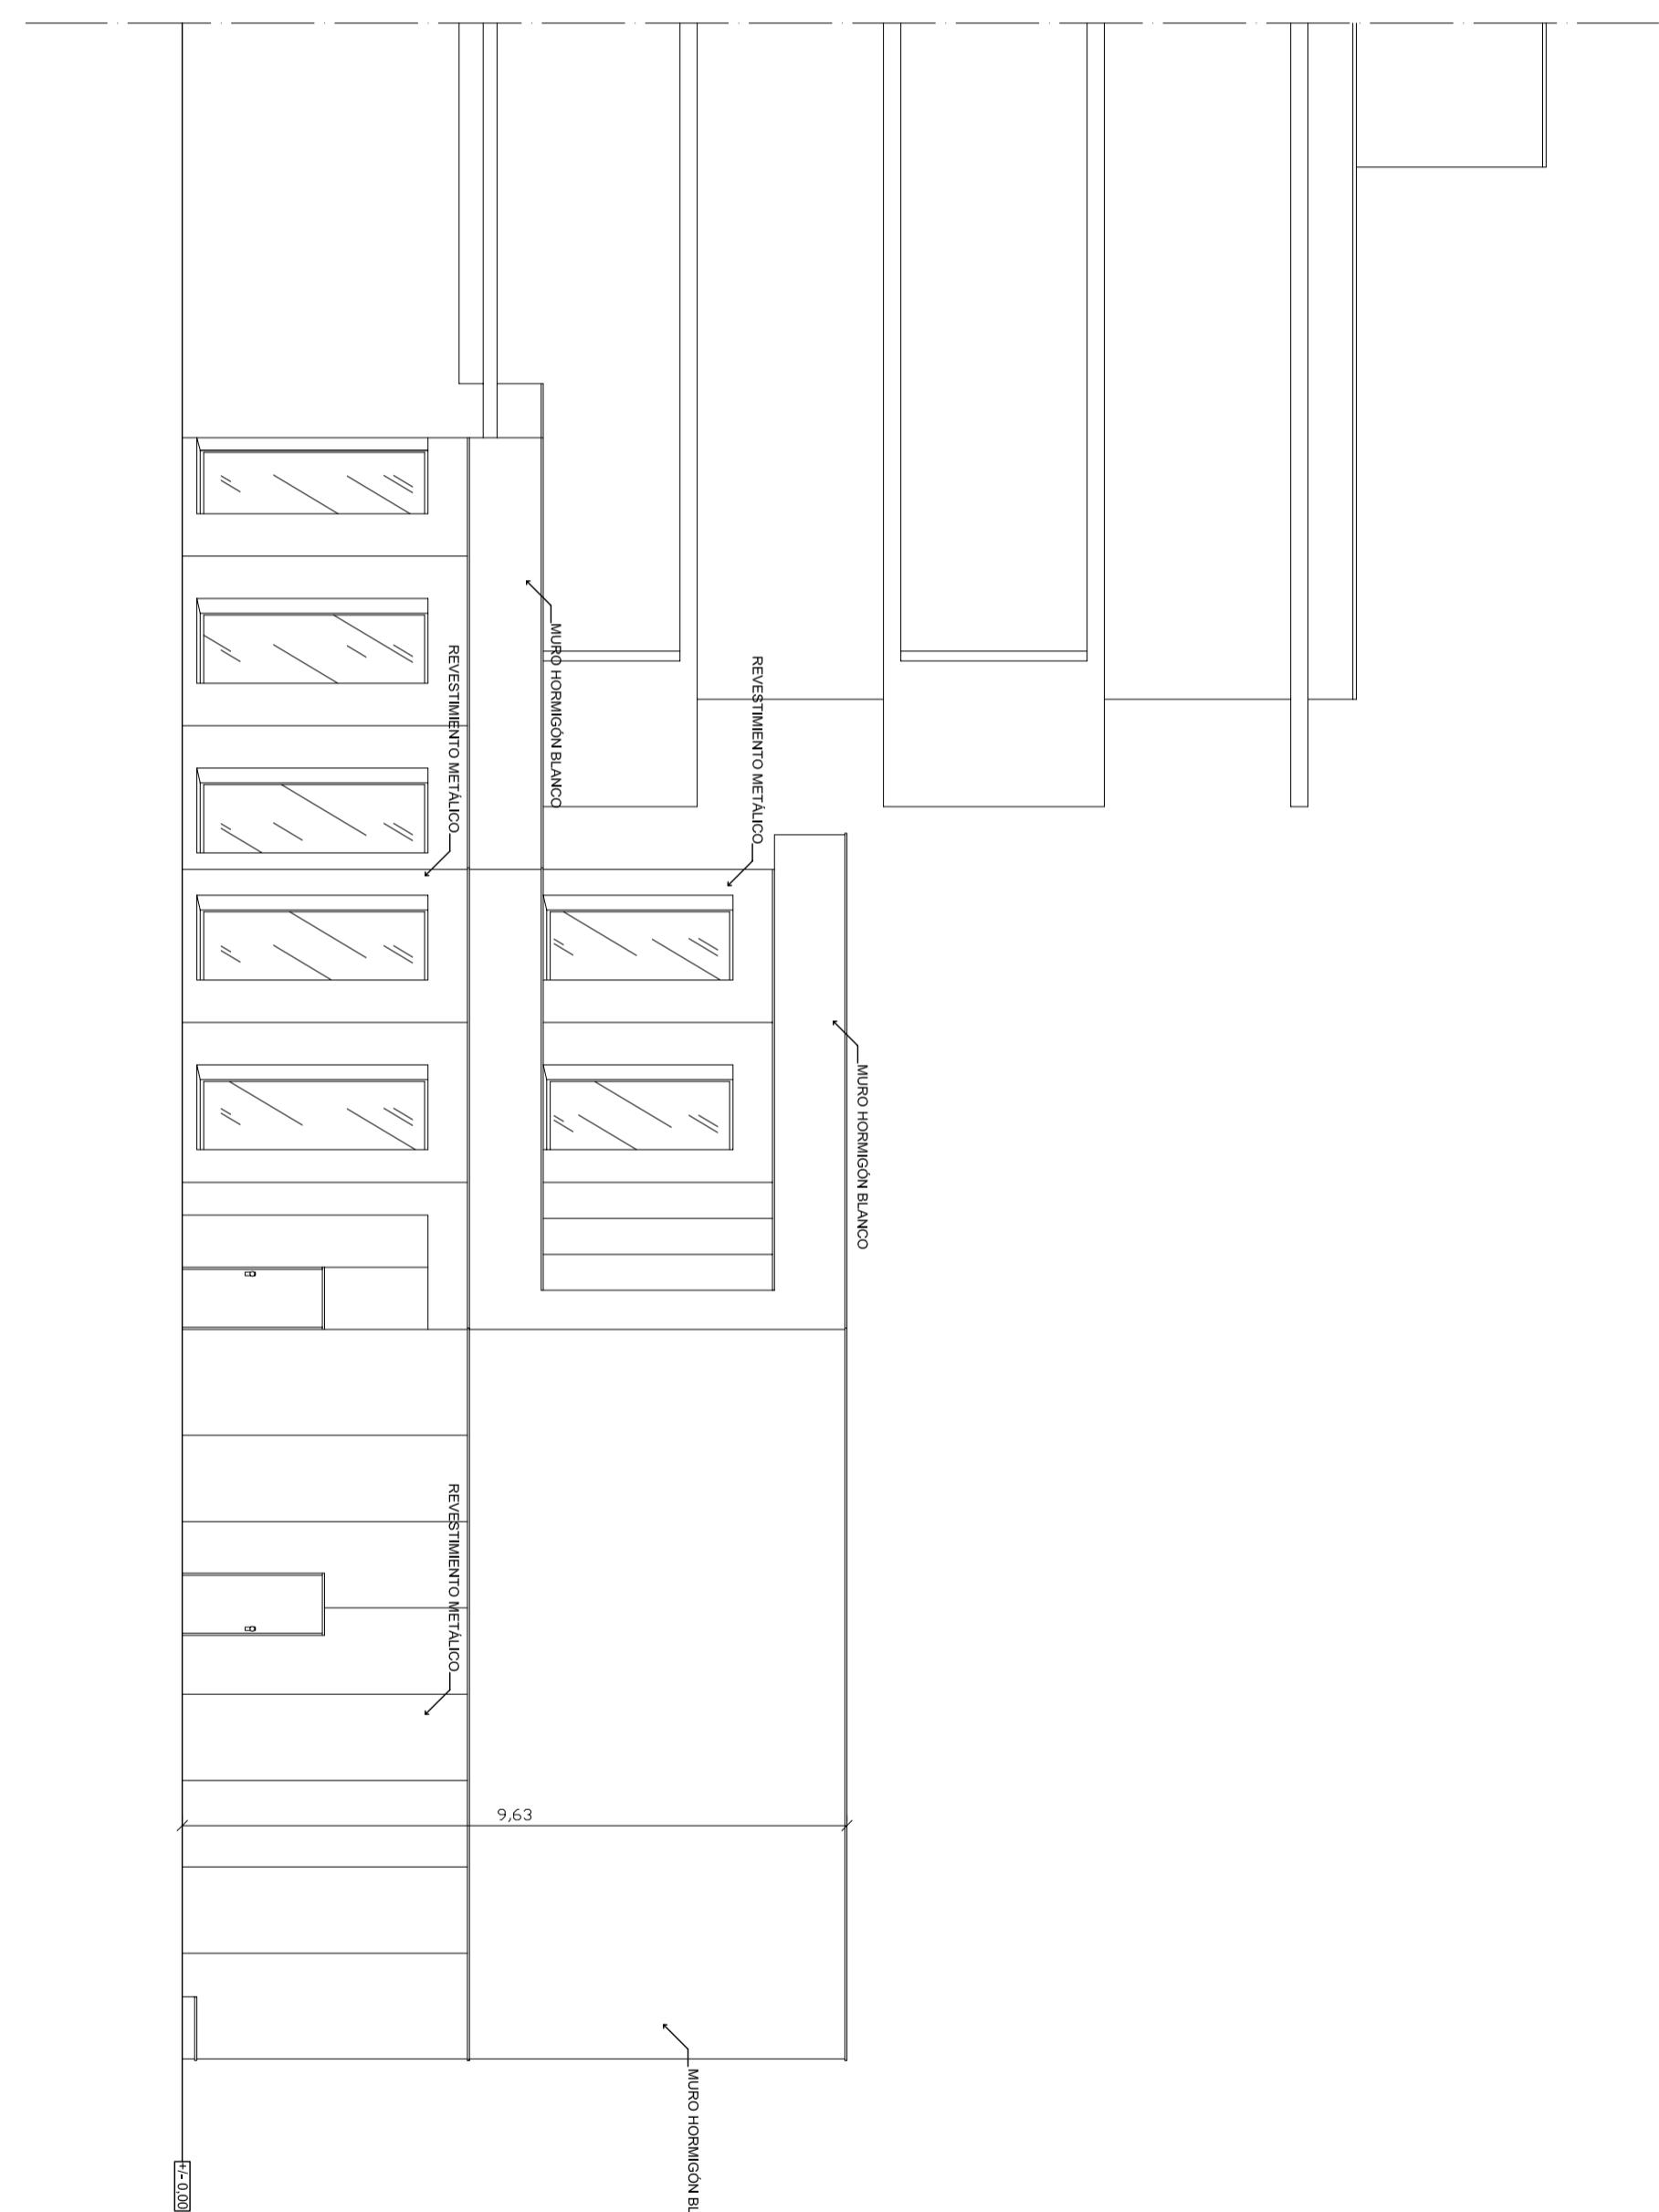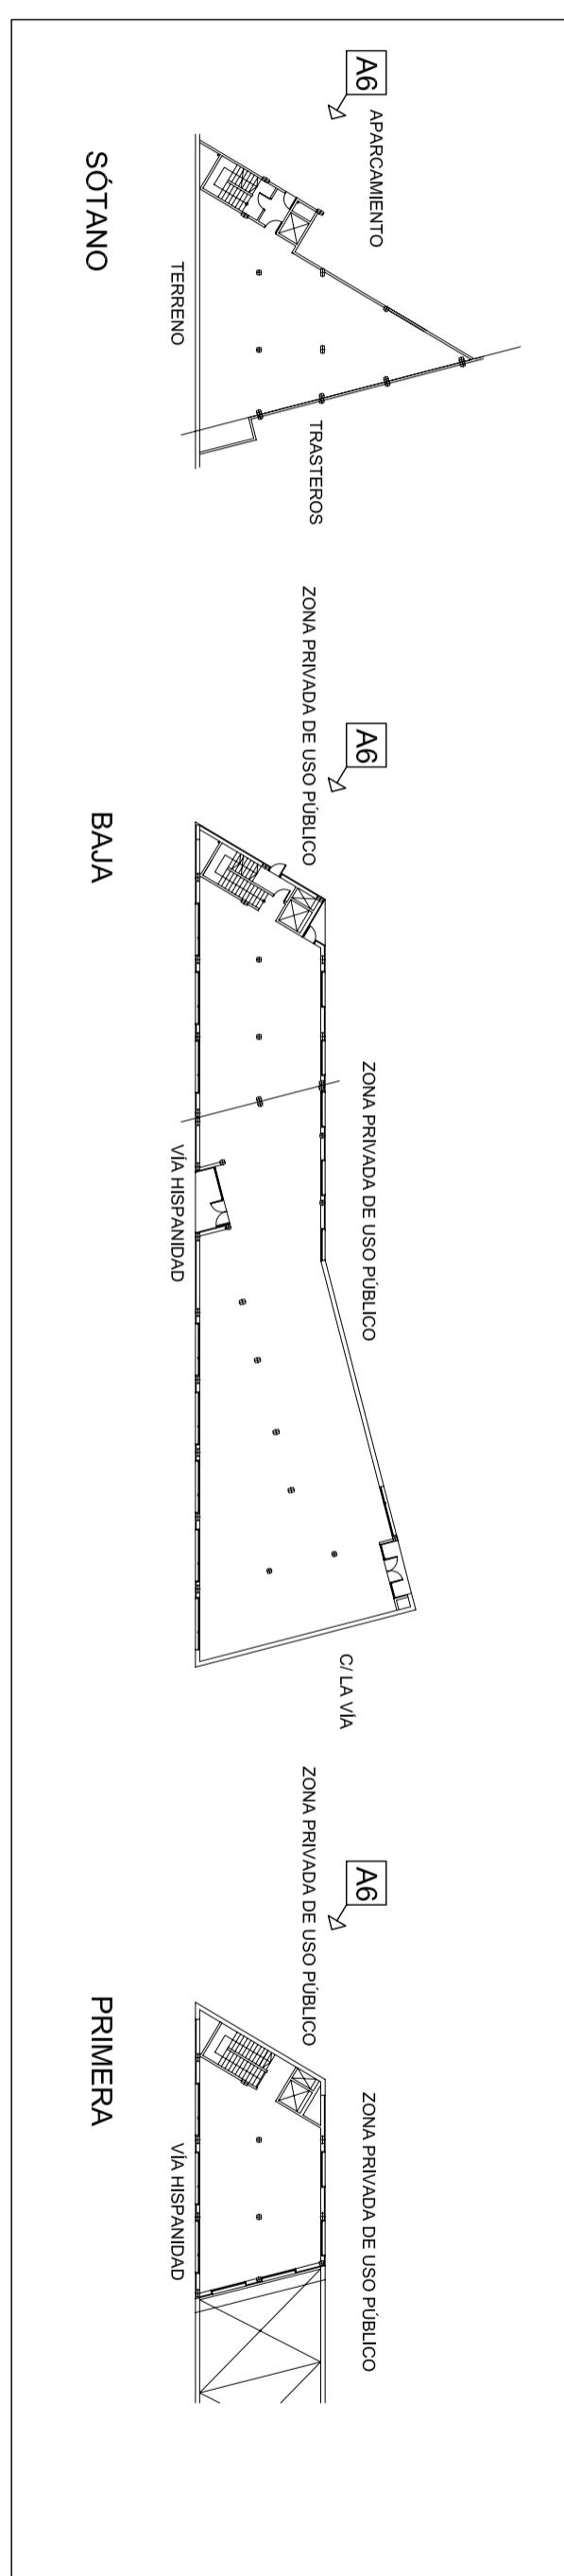


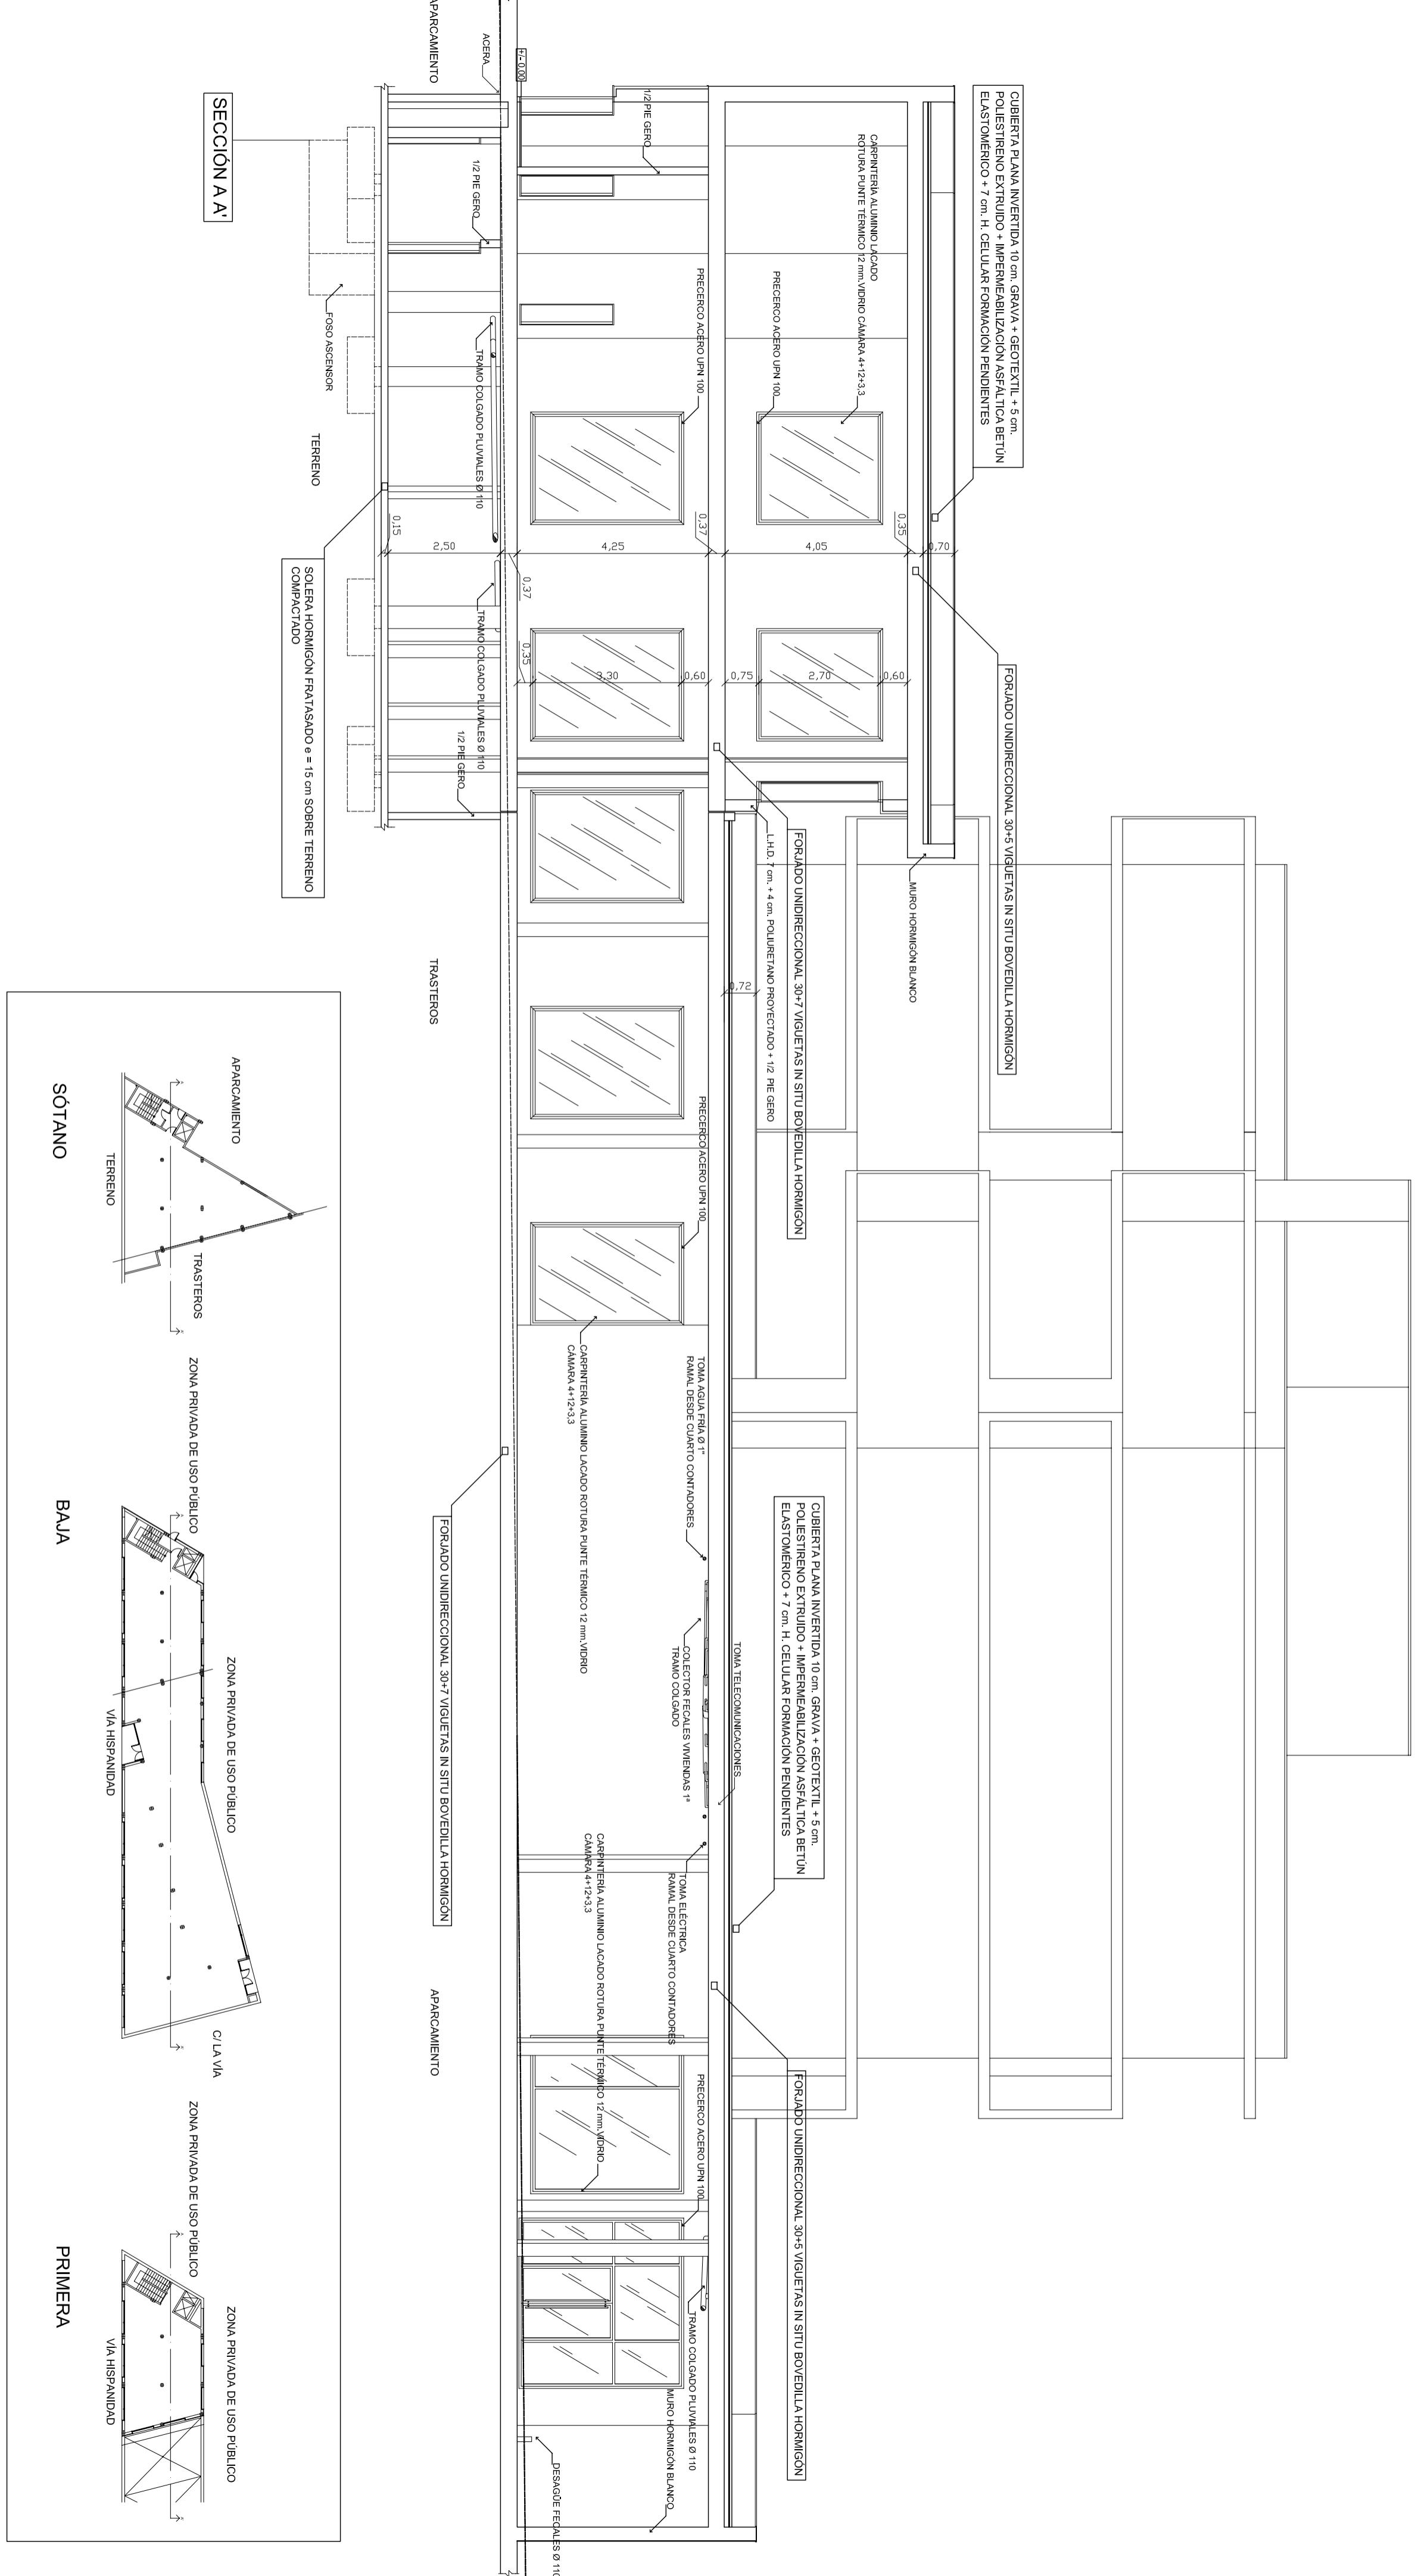




CUBIERTA PLANA INVERTIDA 10 cm. GRAVA + GEOTEXTIL + 5 cm.  
POLIESTIRENO EXTRUIDO + IMPERMEABILIZACIÓN ASFÁLTICA BETÚN  
ELASTOMÉRICO + 7 cm. H. CELULAR FORMACIÓN PENDIENTES

FORADO UNIDIRECCIONAL 30+5 VIGUETAS IN SITU BOVEDILLA HORMIGÓN

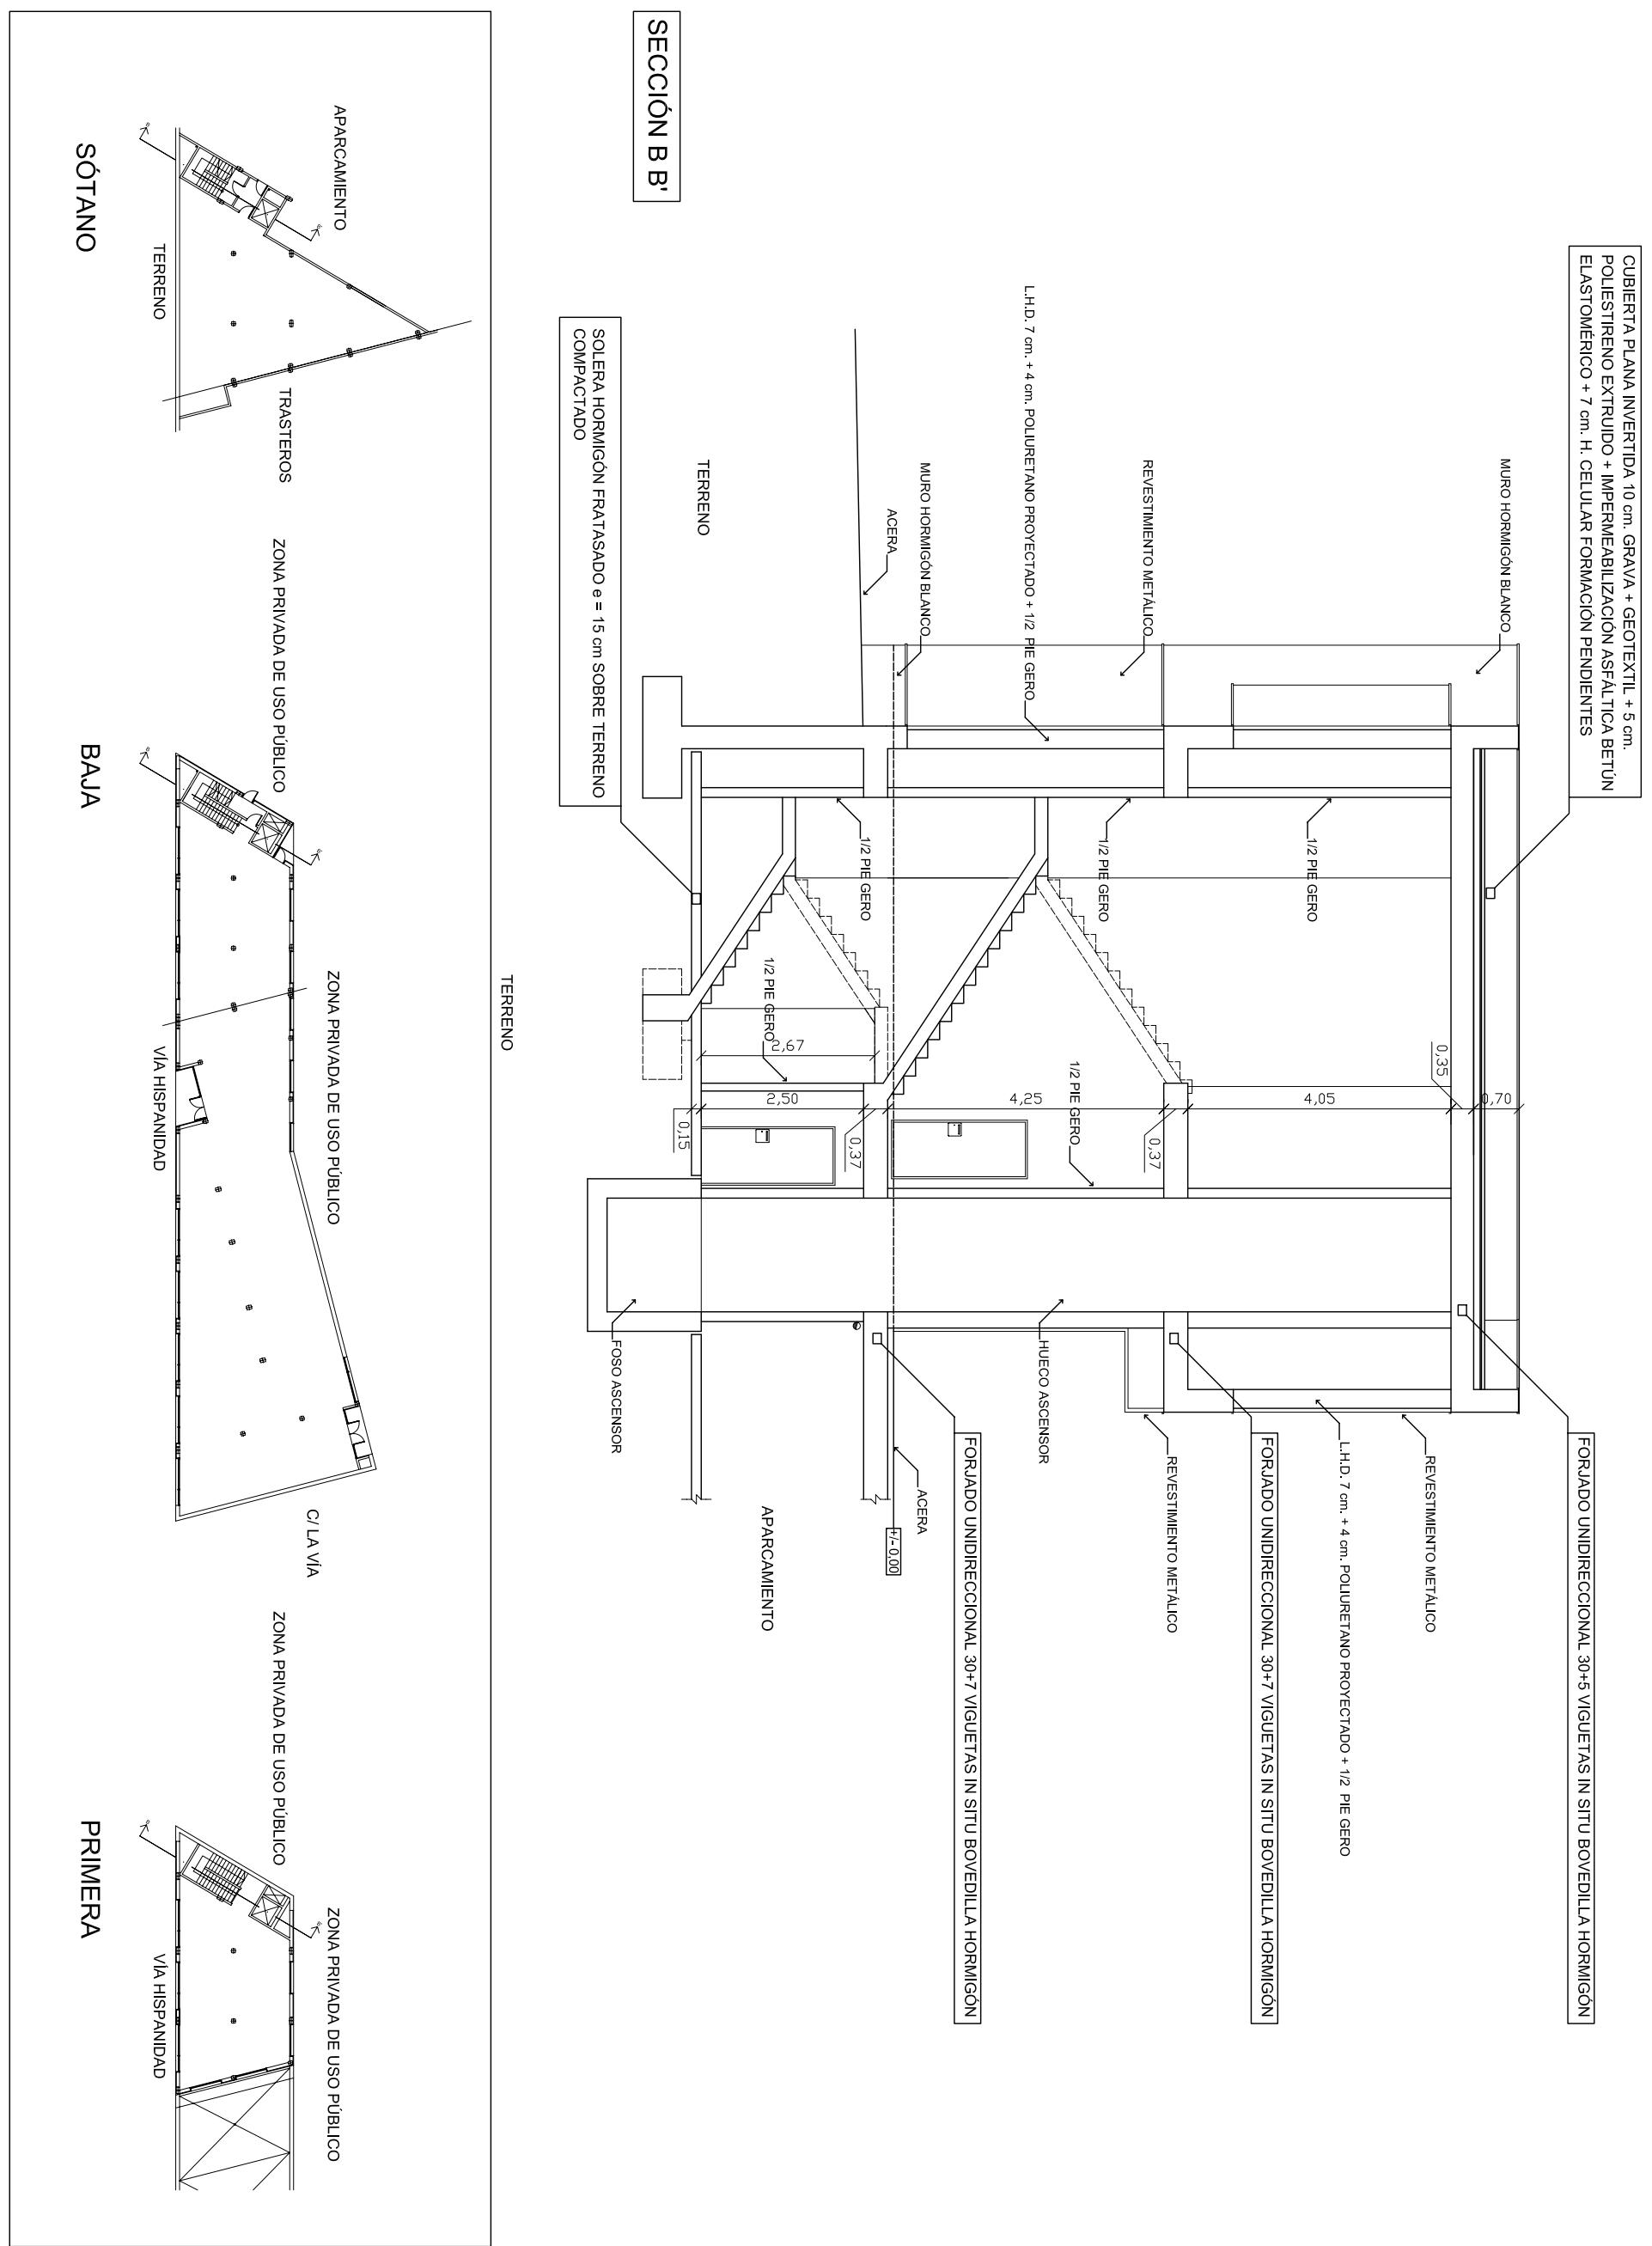


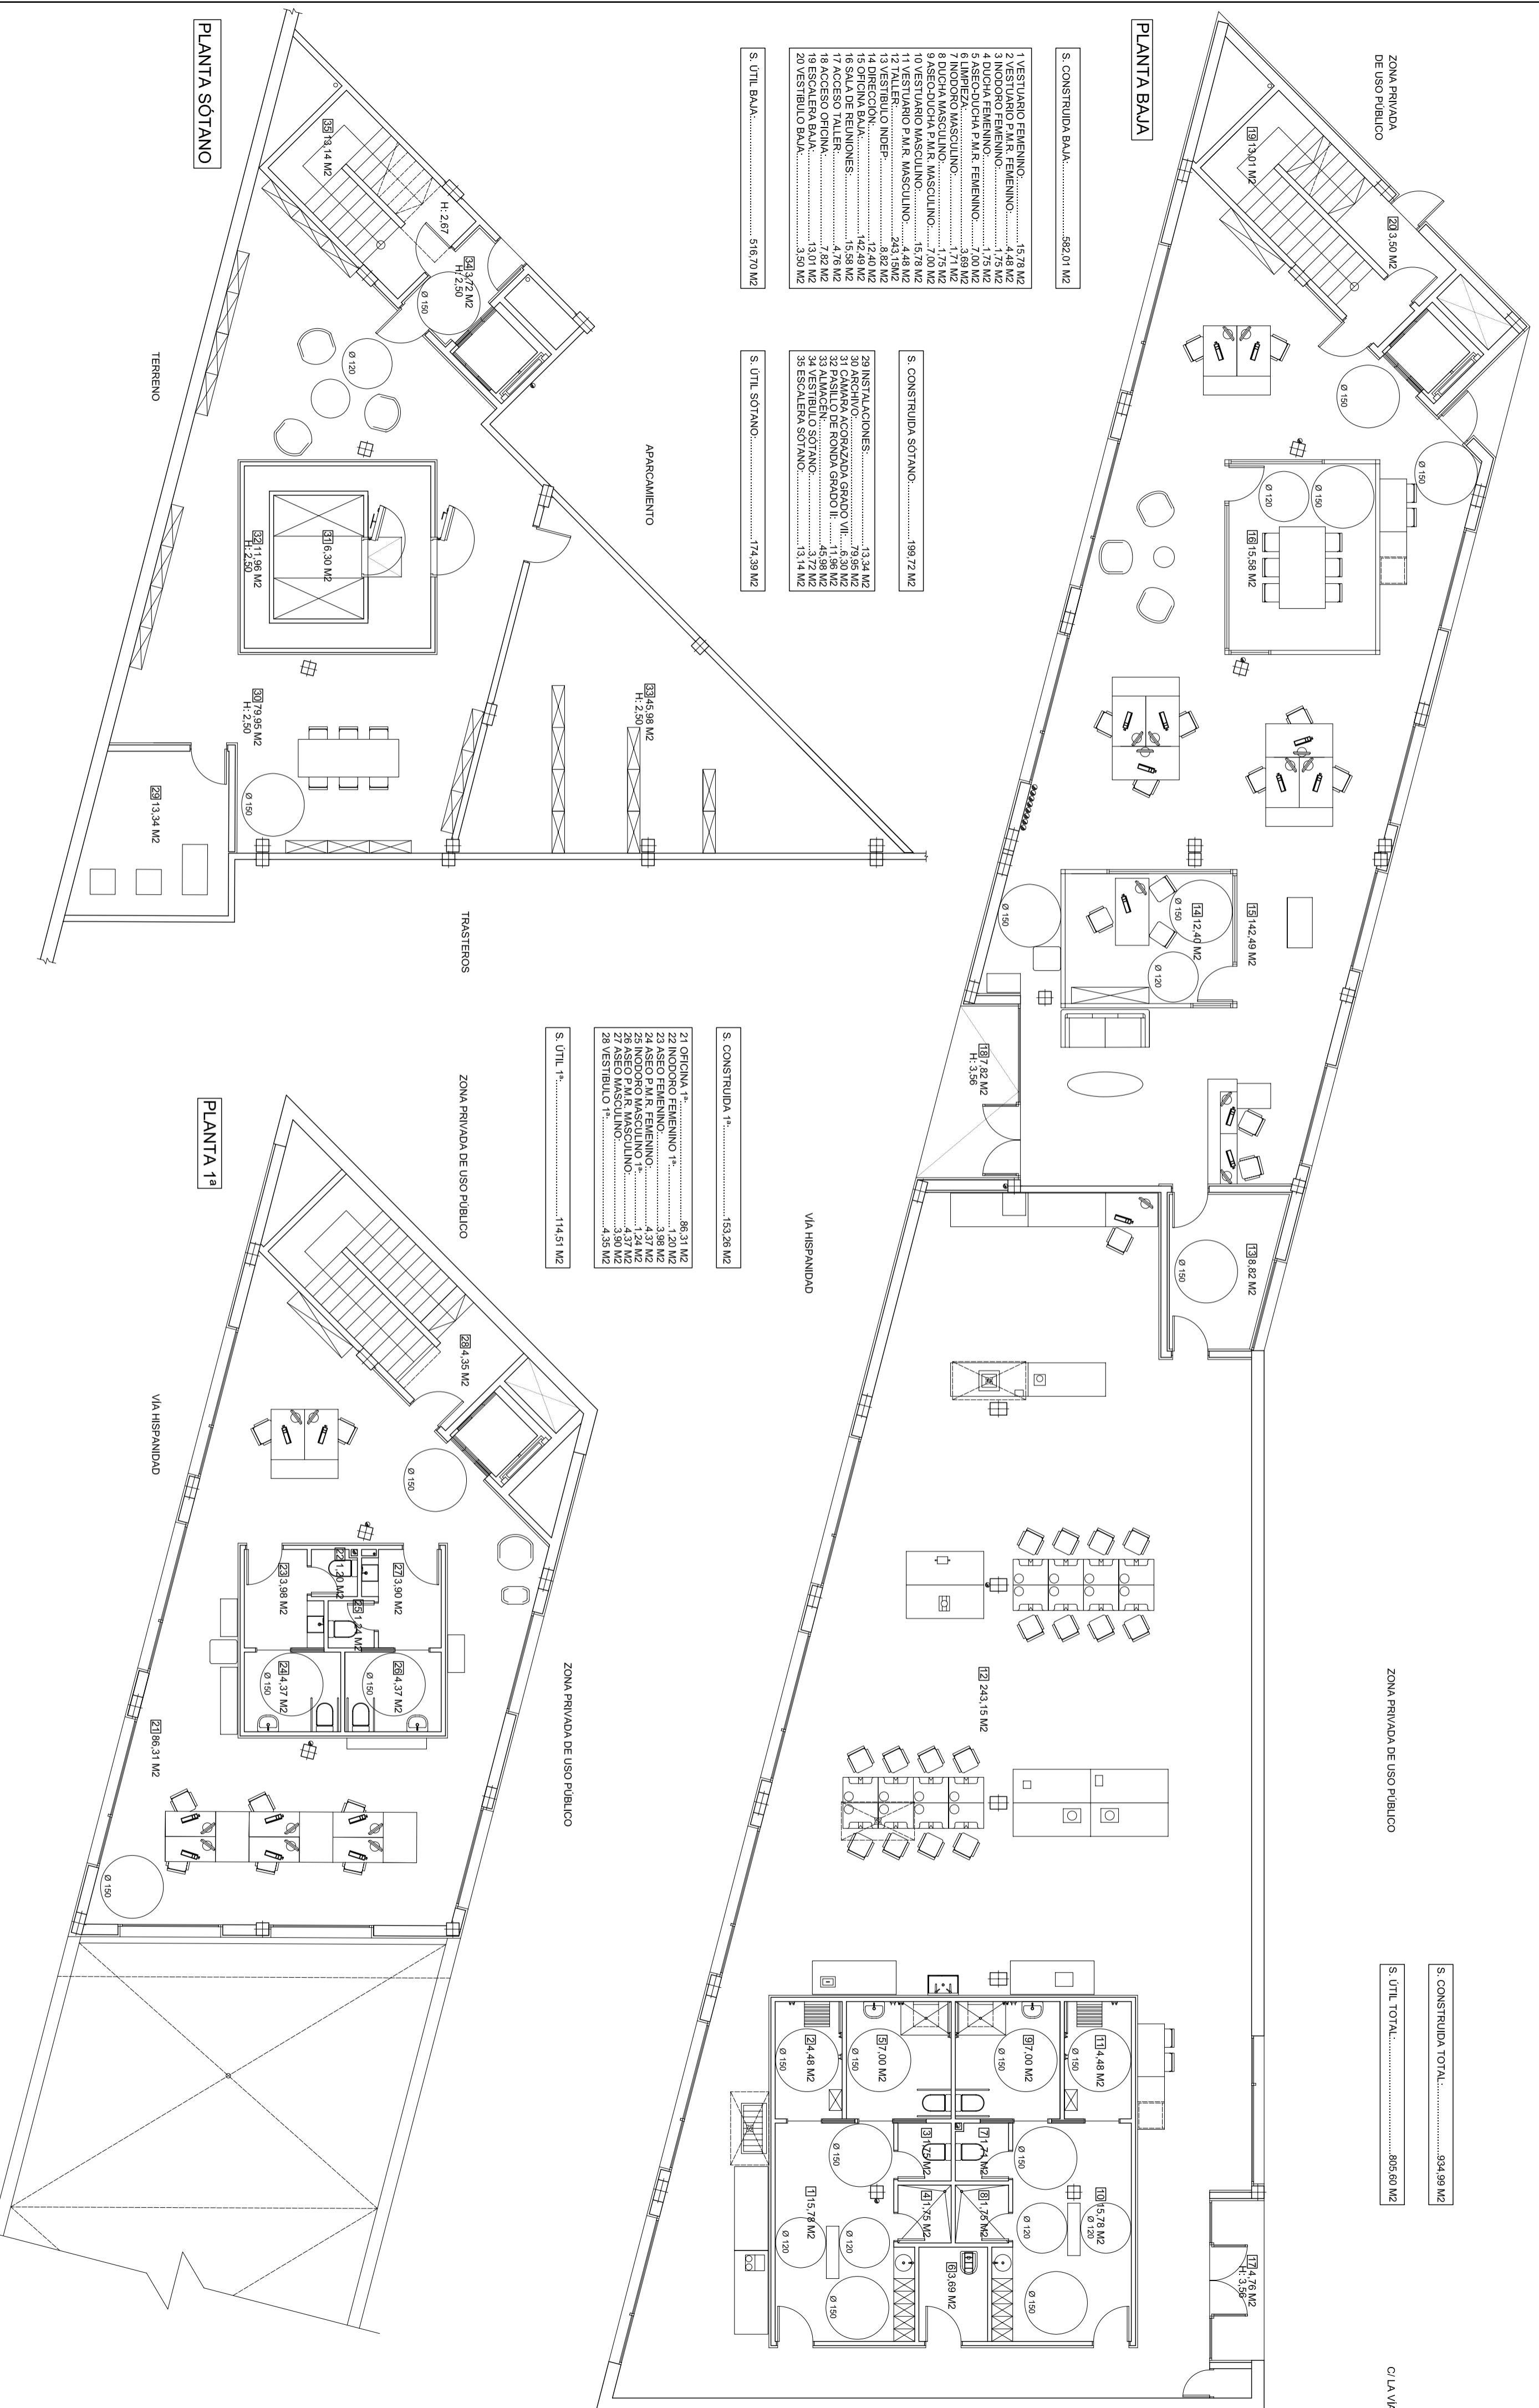



España Universitaria Politécnica - La Almunia Centro adscrito Universidad Zaragoza	TRABAJO FIN DE GRADO ARQUITECTURA TÉCNICA TRIUNAL 02	Nombre del alumno/a José Miguel Joven Martínez	Firma	Fecha 26/06/2018	Nº proyecto 422.18.37	Título del proyecto Proyecto de condicionamiento y actividad local taller de ofrebrearia joyería	Declaración del pliego PLANTAS, DISTRIBUCIÓN Y SUPERFICIES ESTADO REFORMADO	Escala 1/100	No plano 13
---	--	--	-------	---------------------	--------------------------	---	--	-----------------	----------------

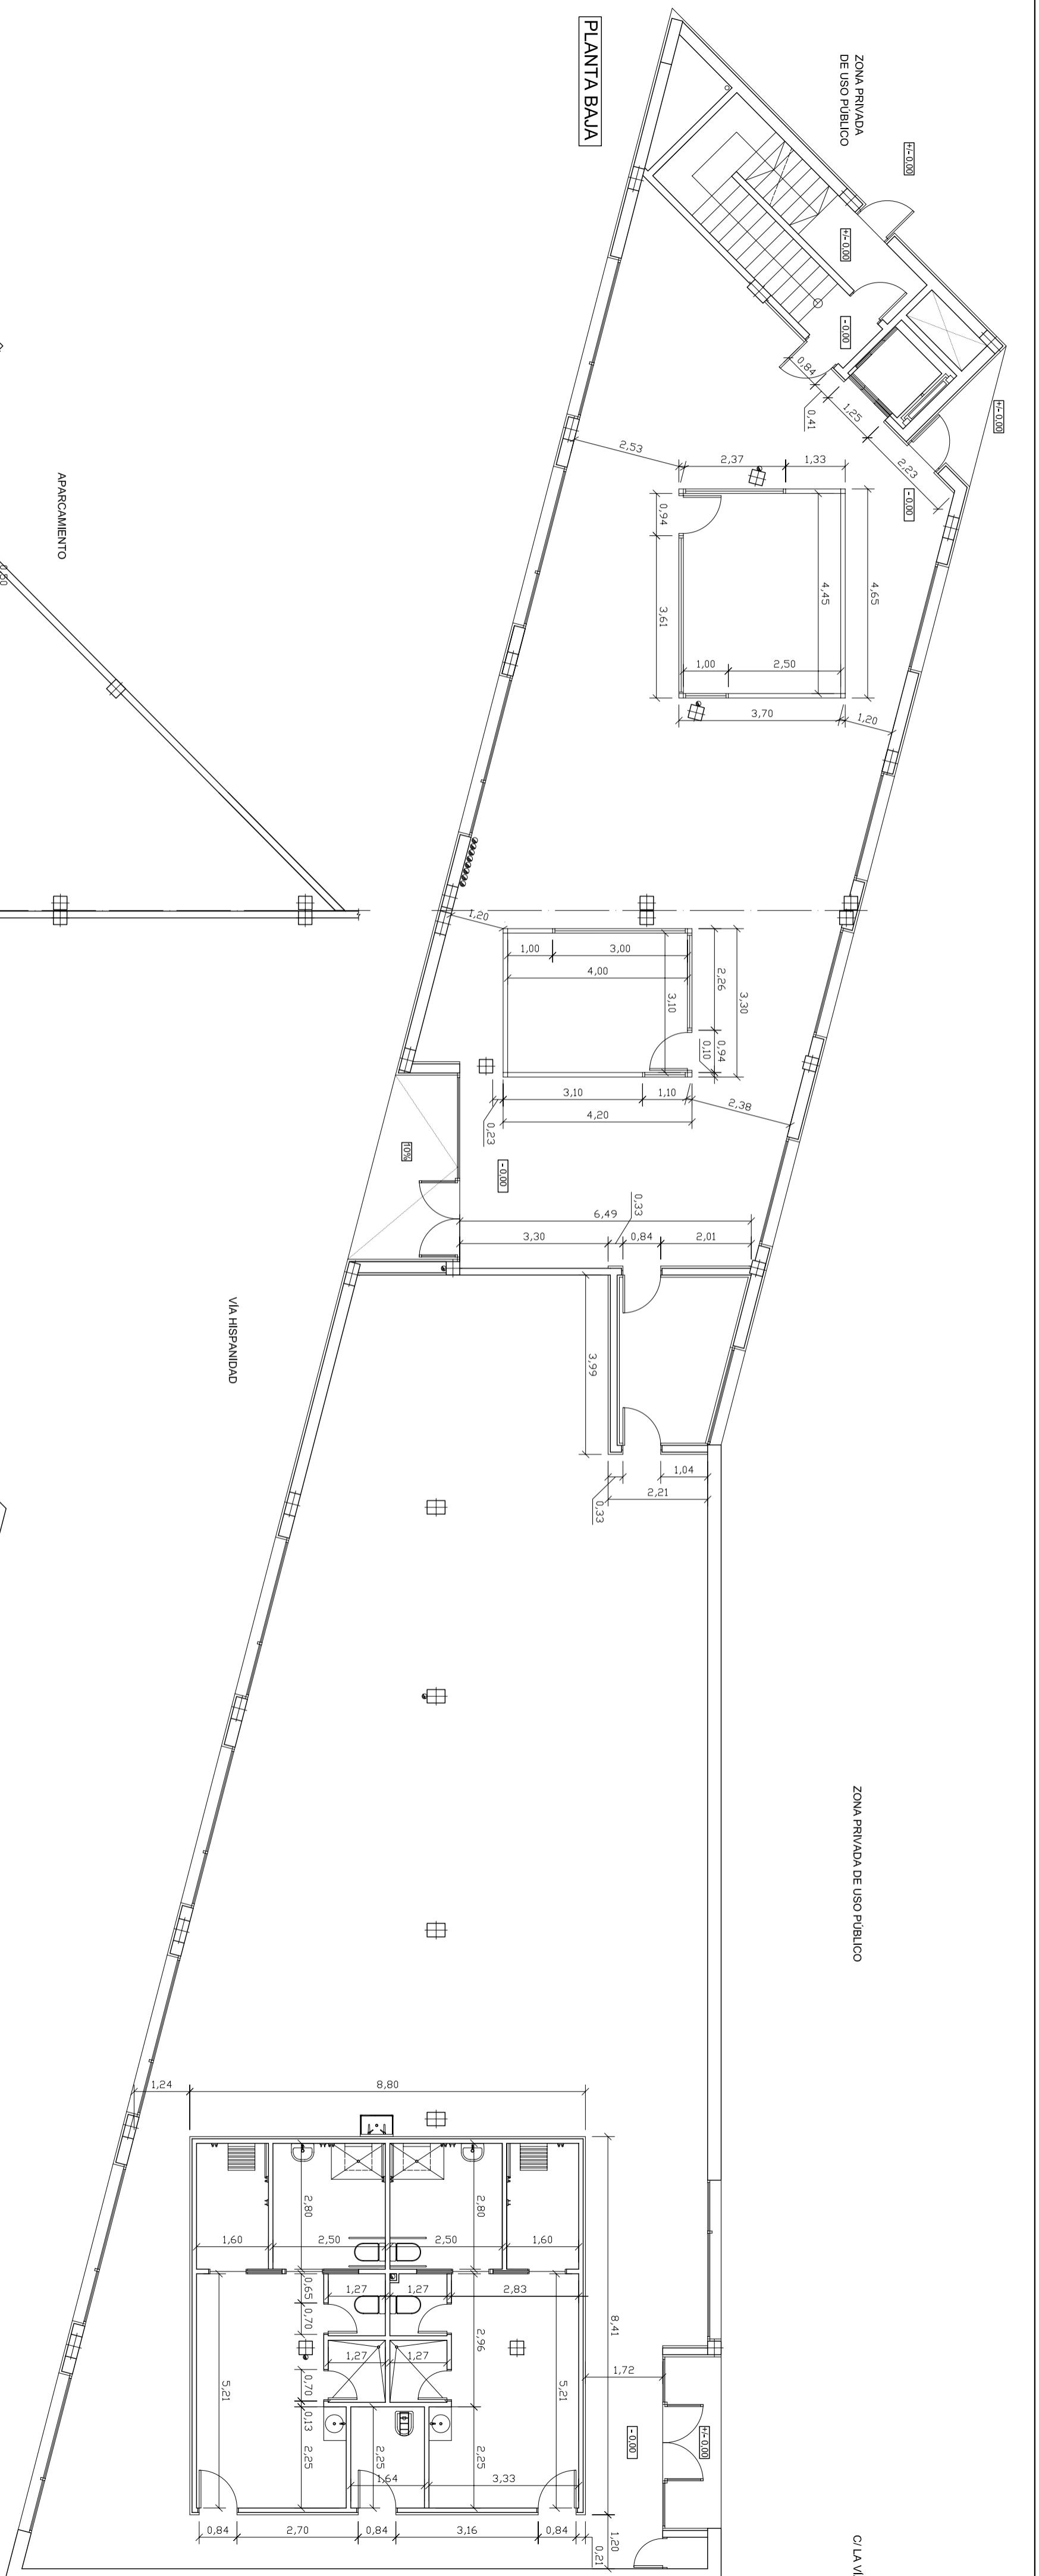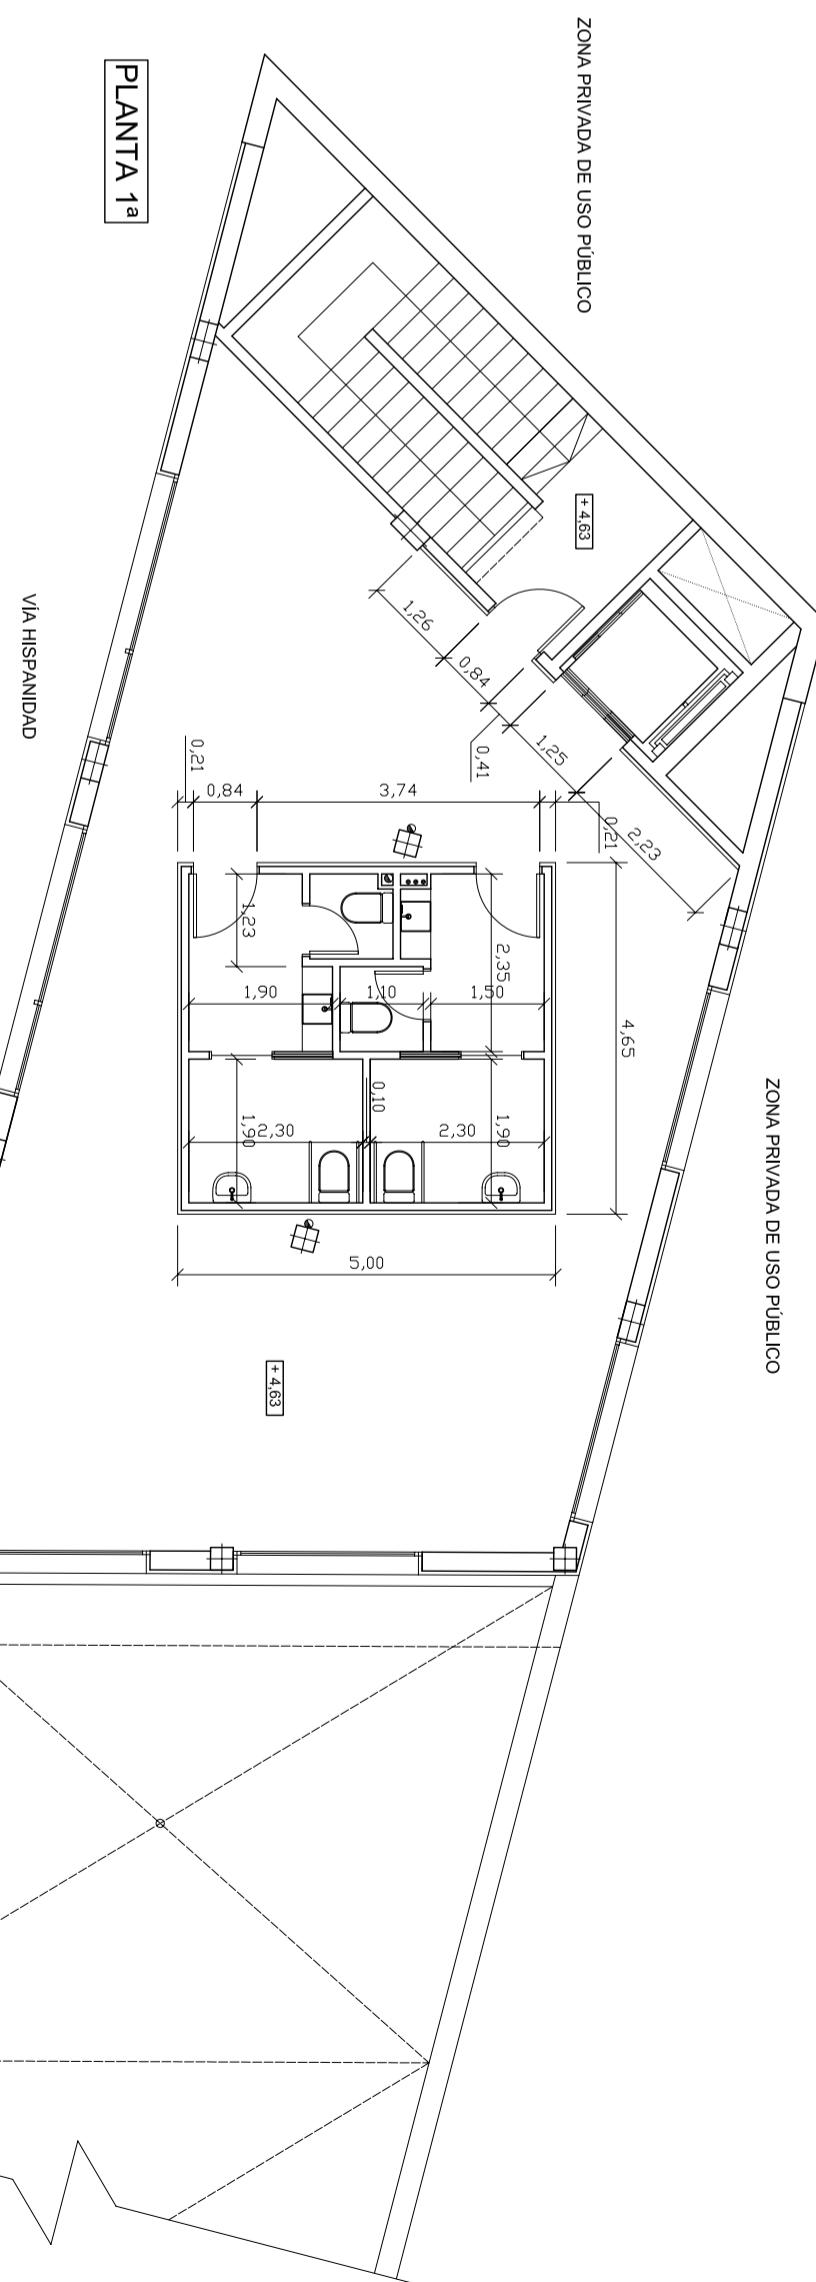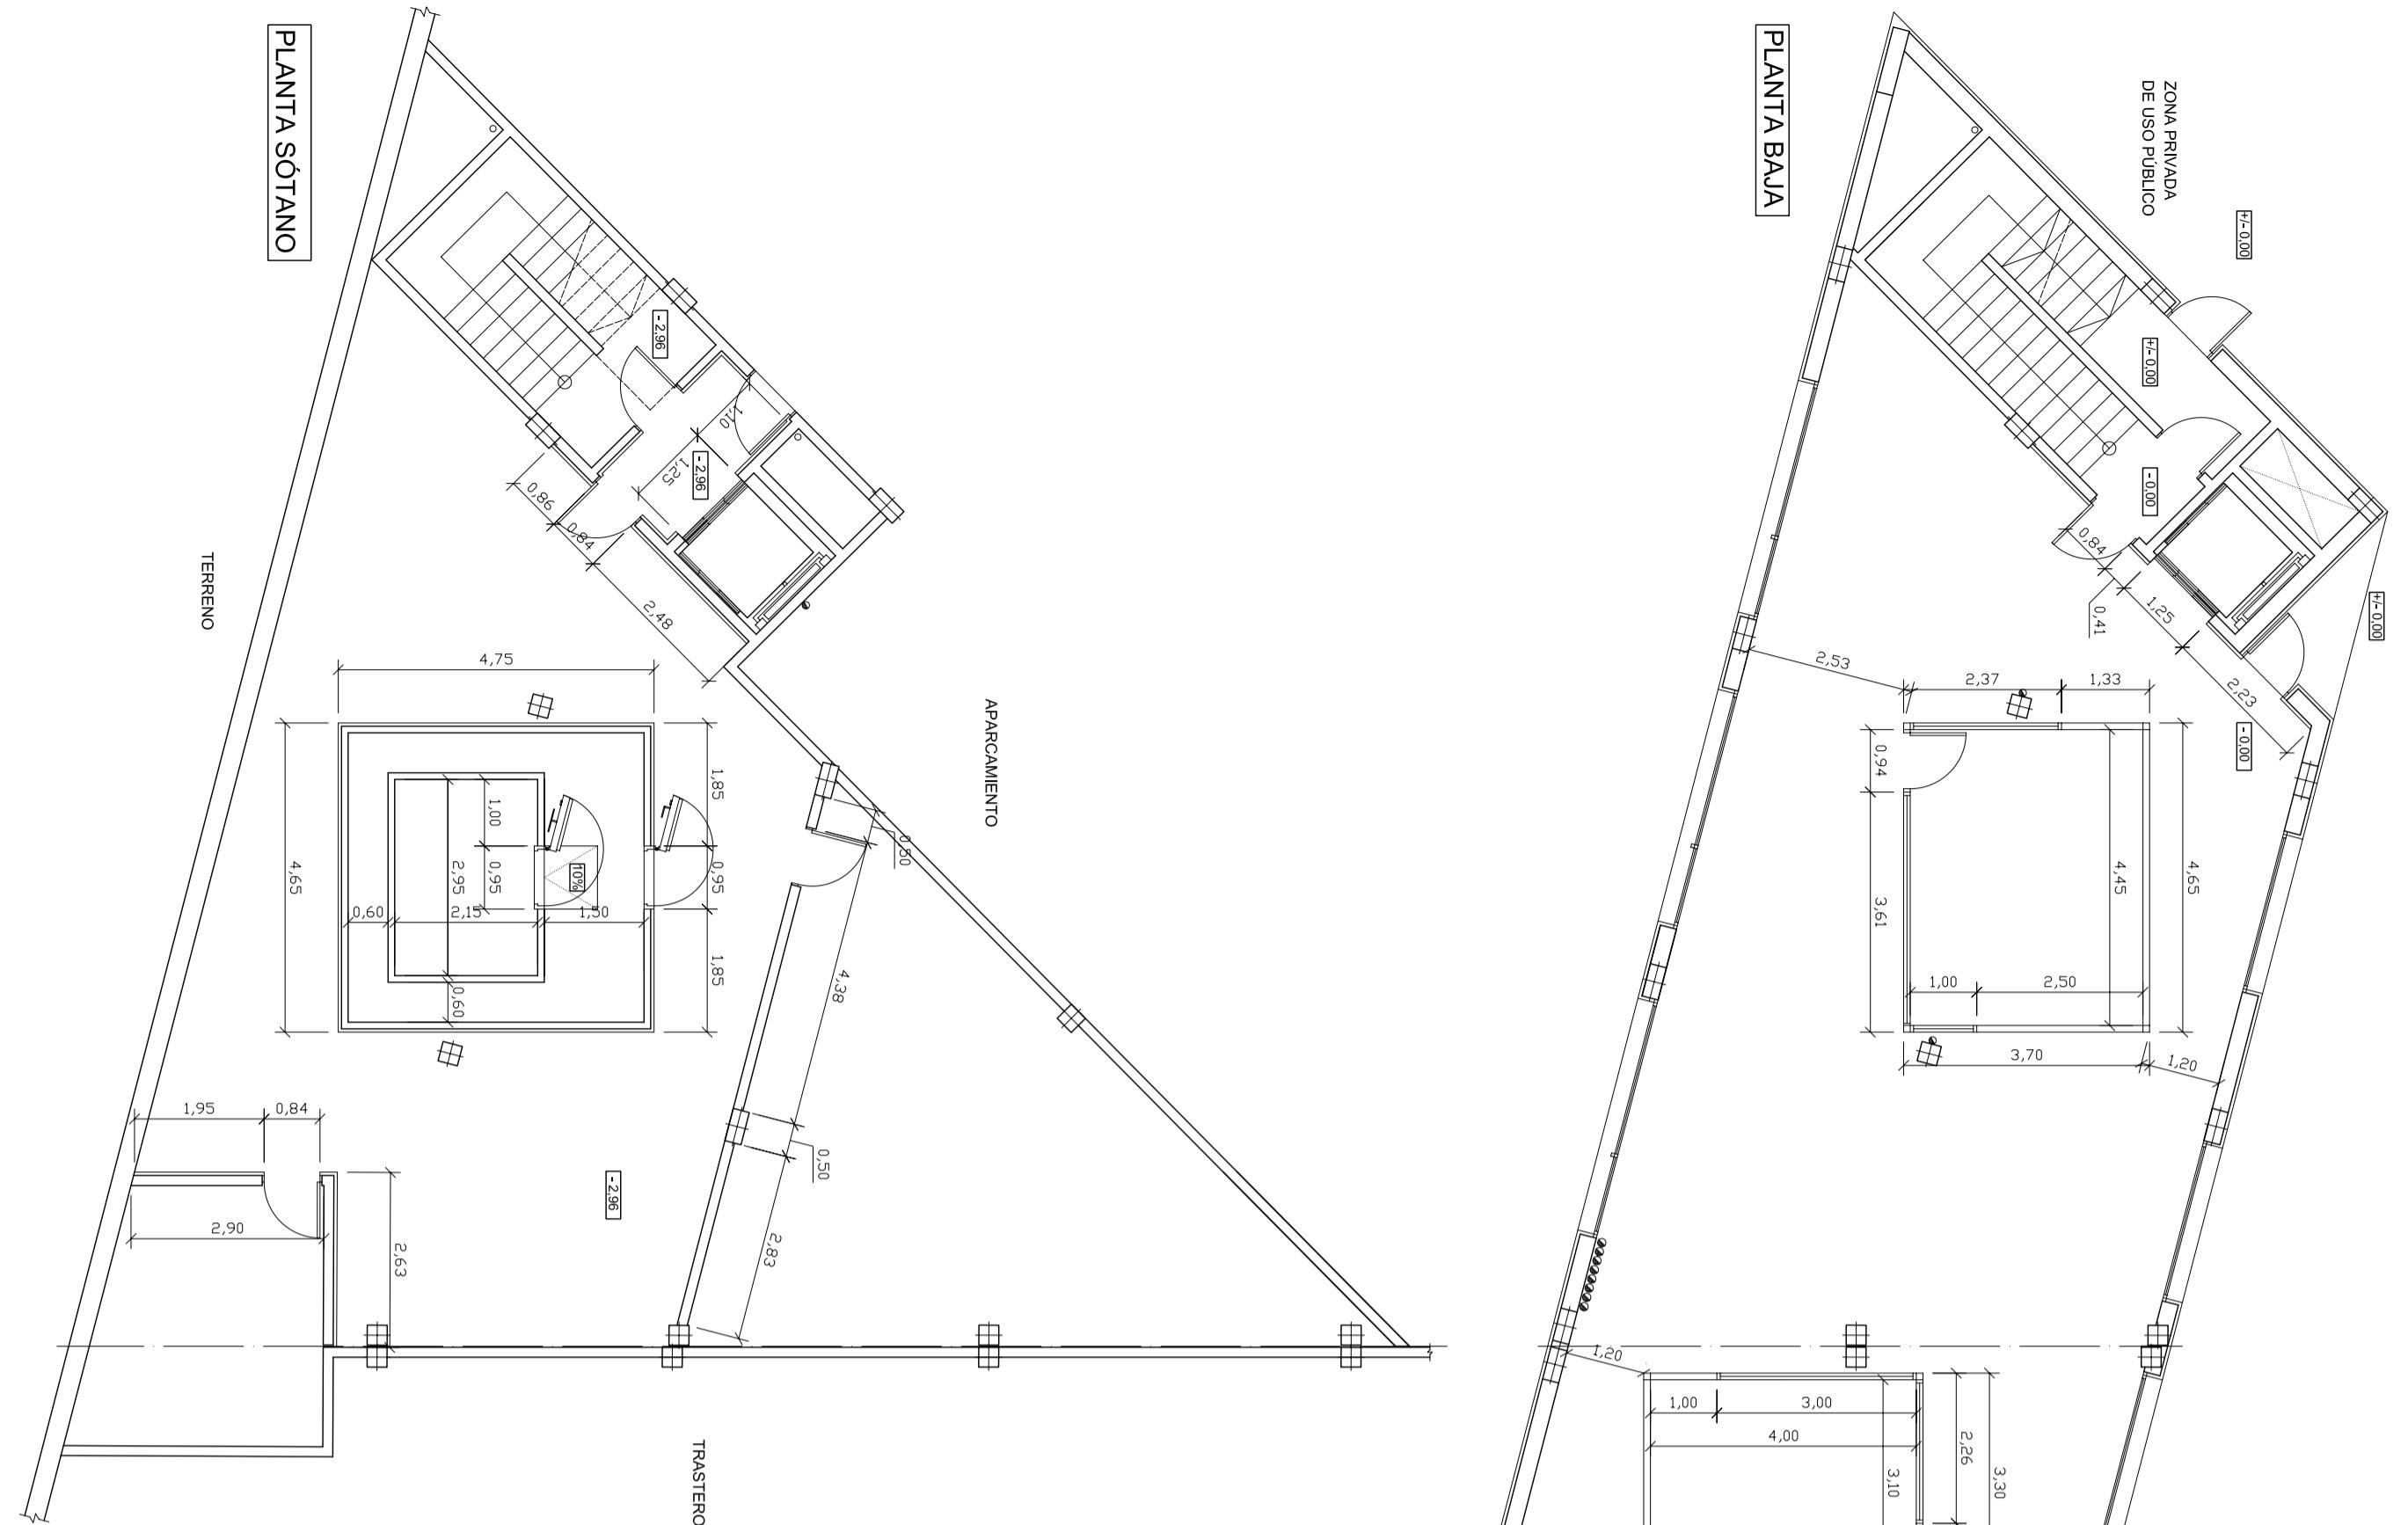

eupla	Escuela Universitaria Politécnica - La Almunia Centro adscrito Universidad Zaragoza	TRABAJO FIN DE GRADO ARQUITECTURA TÉCNICA TRIUNRAL 02	Nombre del alumno/a José Miguel Joven martínez	Firma 26/06/2018	Fecha 422.18.37	No proyecto Título del proyecto Proyecto acondicionamiento y actividad local taller de actividad taller de ofrebreira joyería
-------	---	---	---	---------------------	--------------------	---



Denominación del plano <b>PLANTAS COTAS ESTADO REFORMADO</b>	Escala <b>1/100</b>	No plano <b>14</b>
---	------------------------	-----------------------

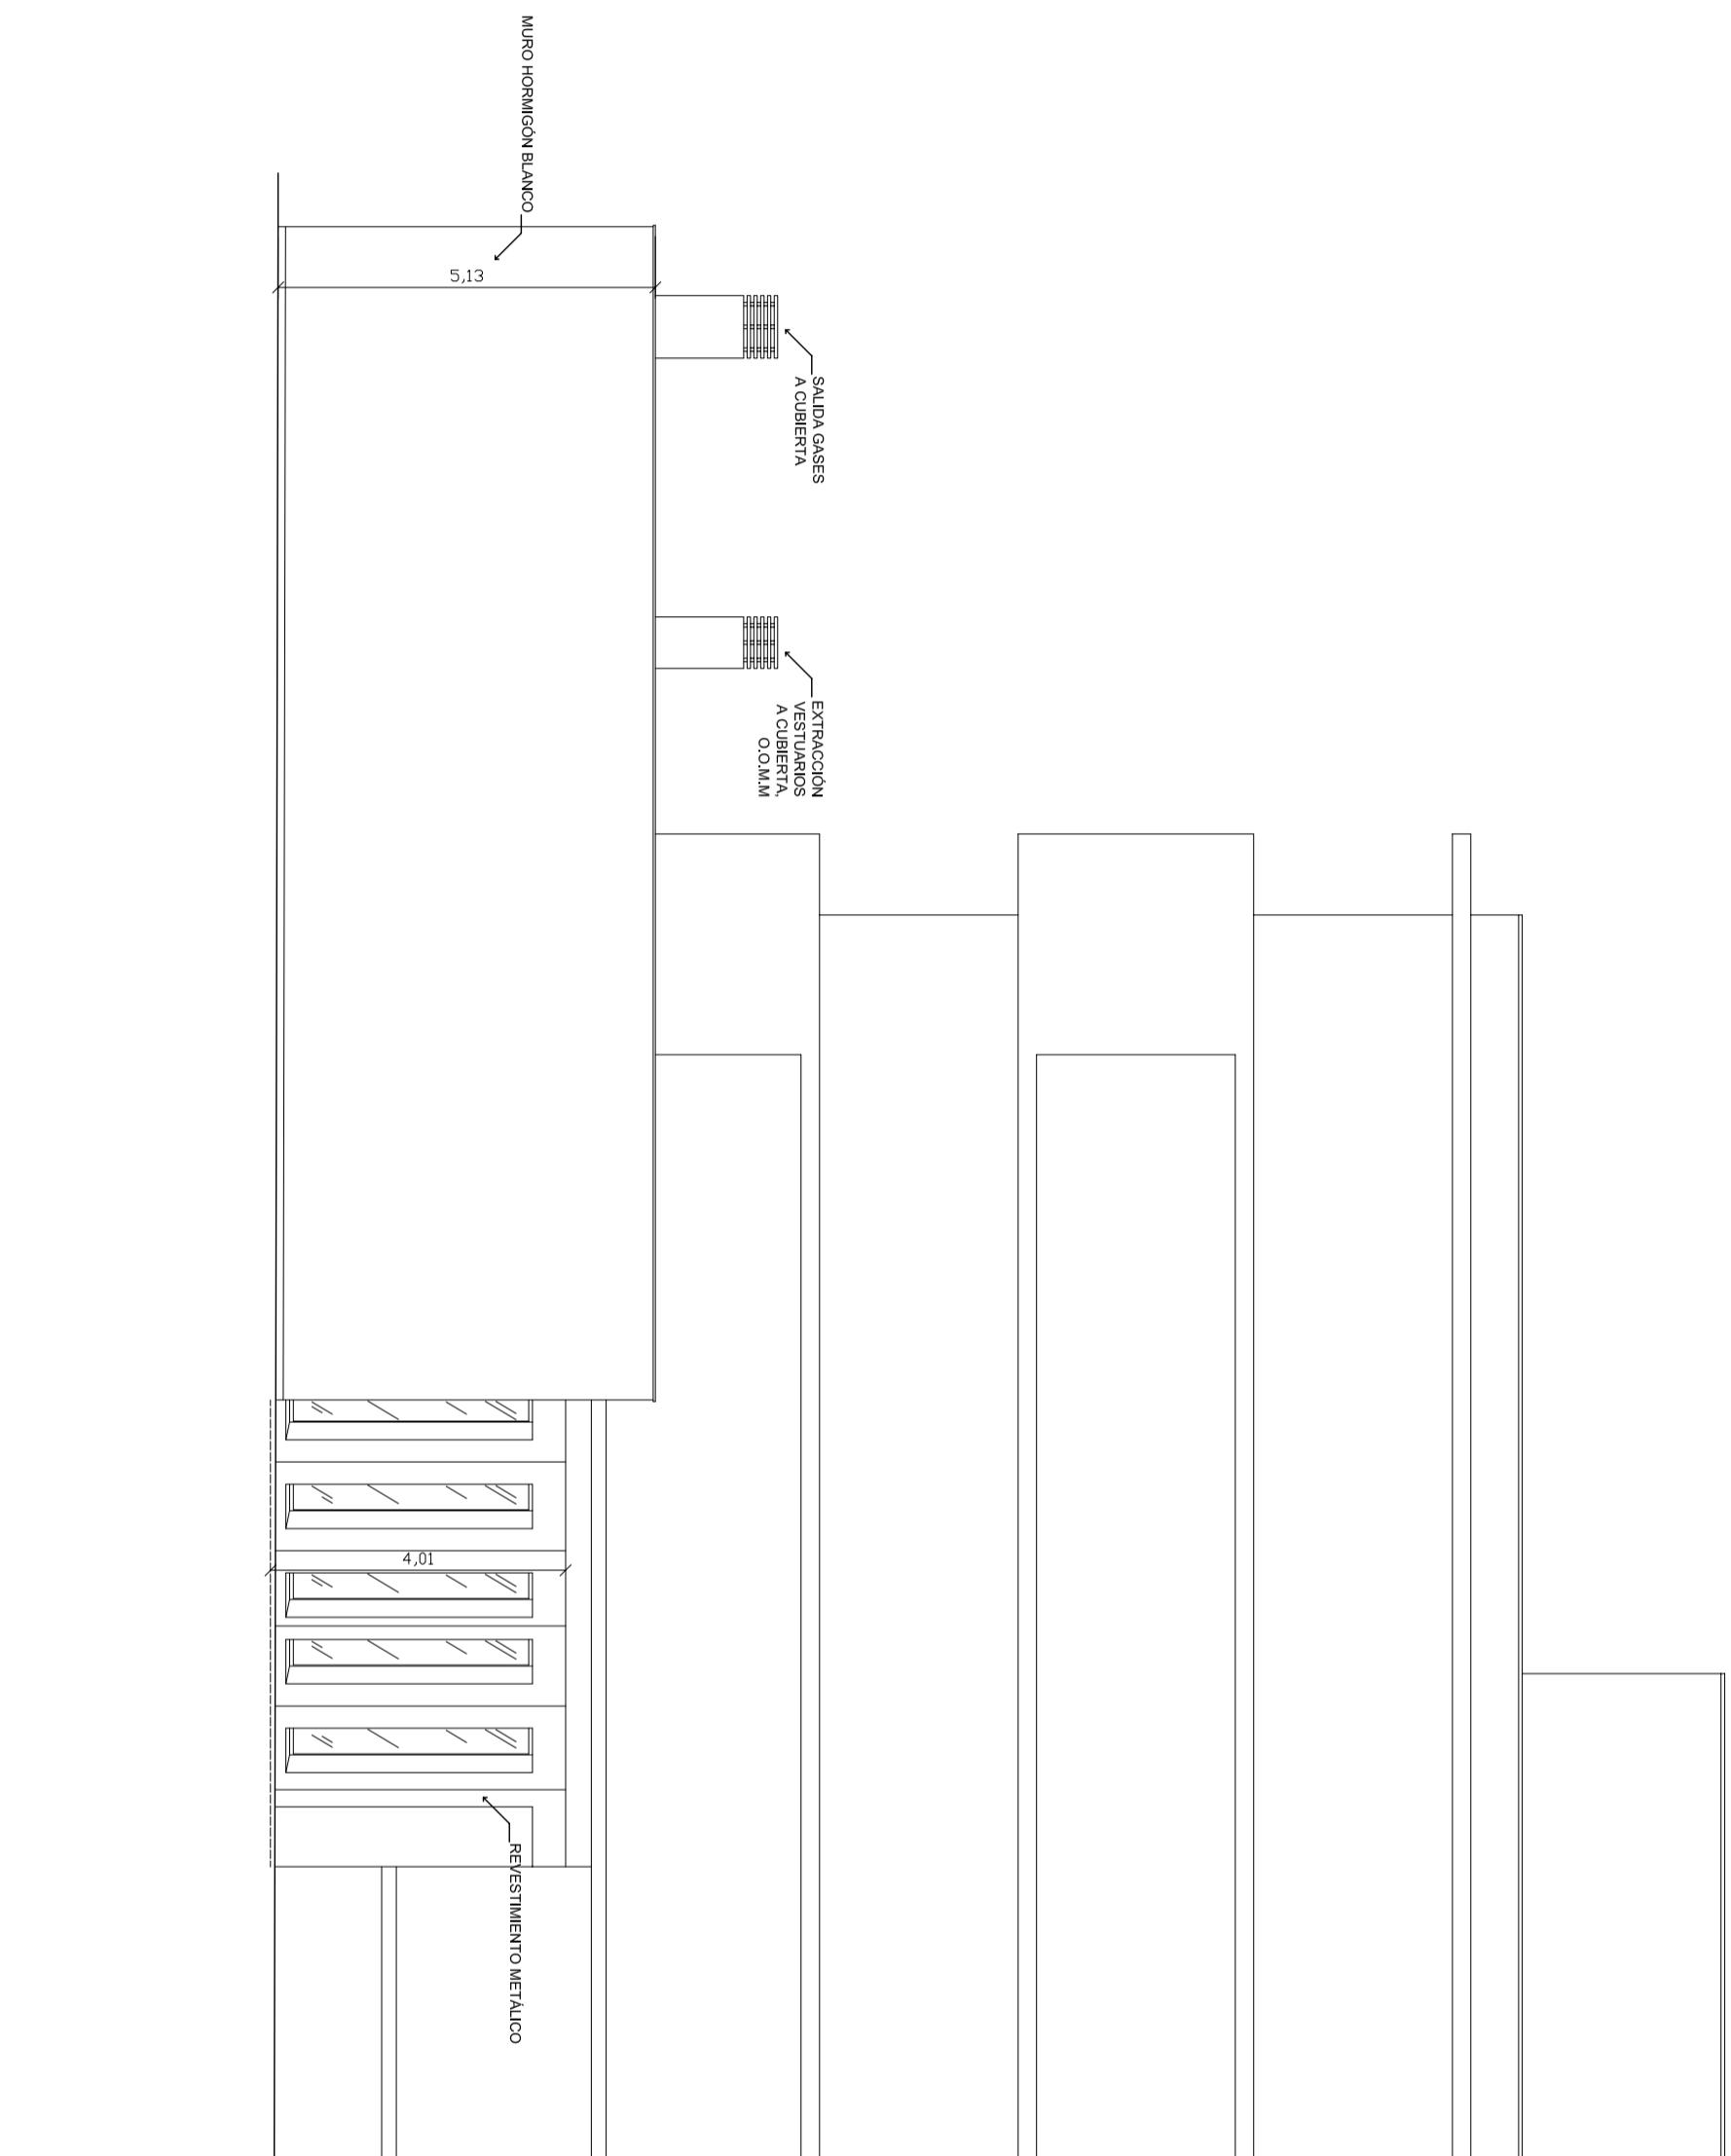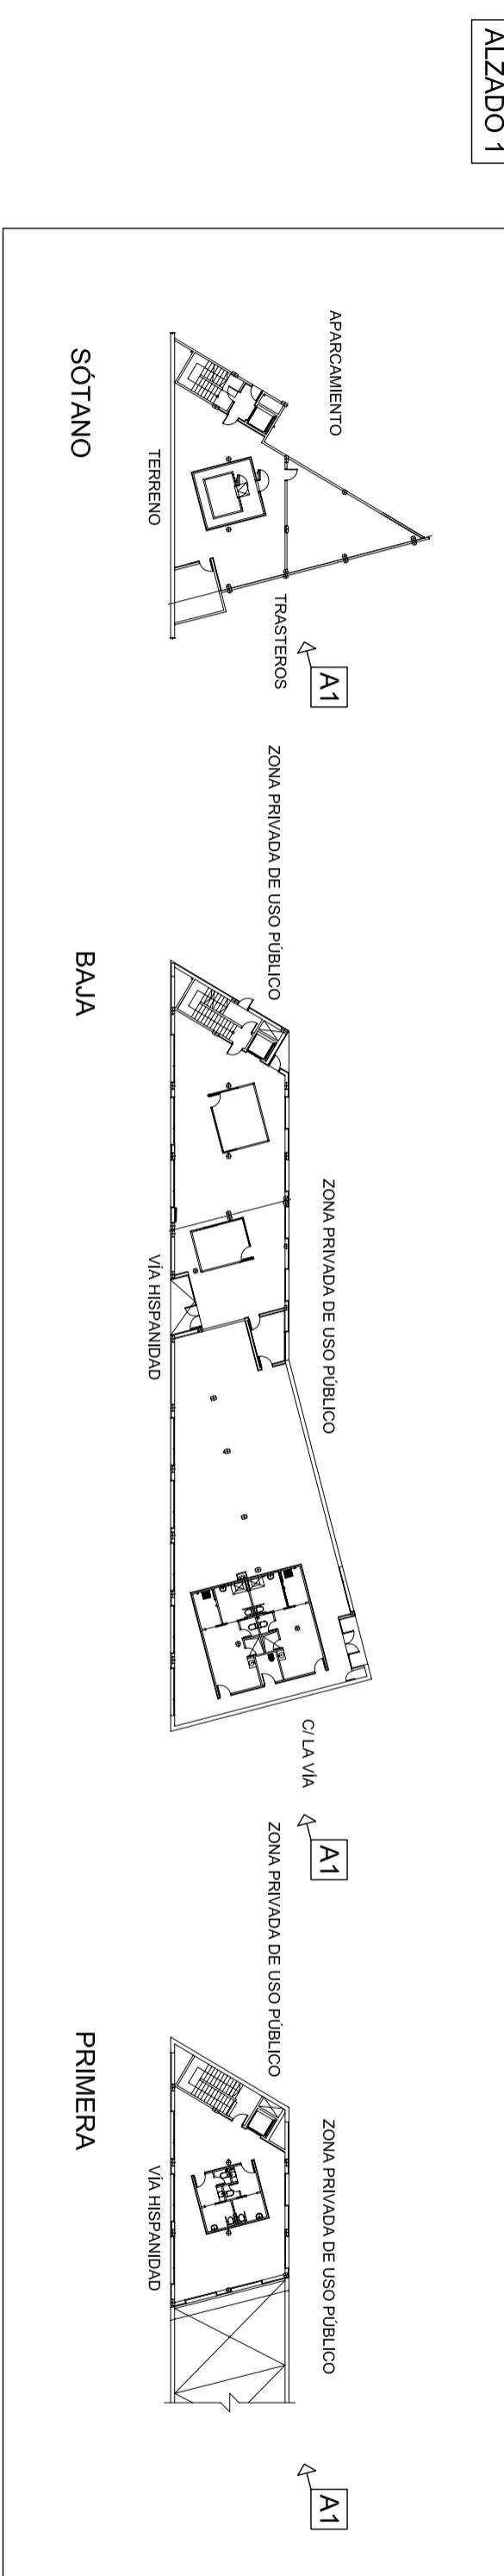


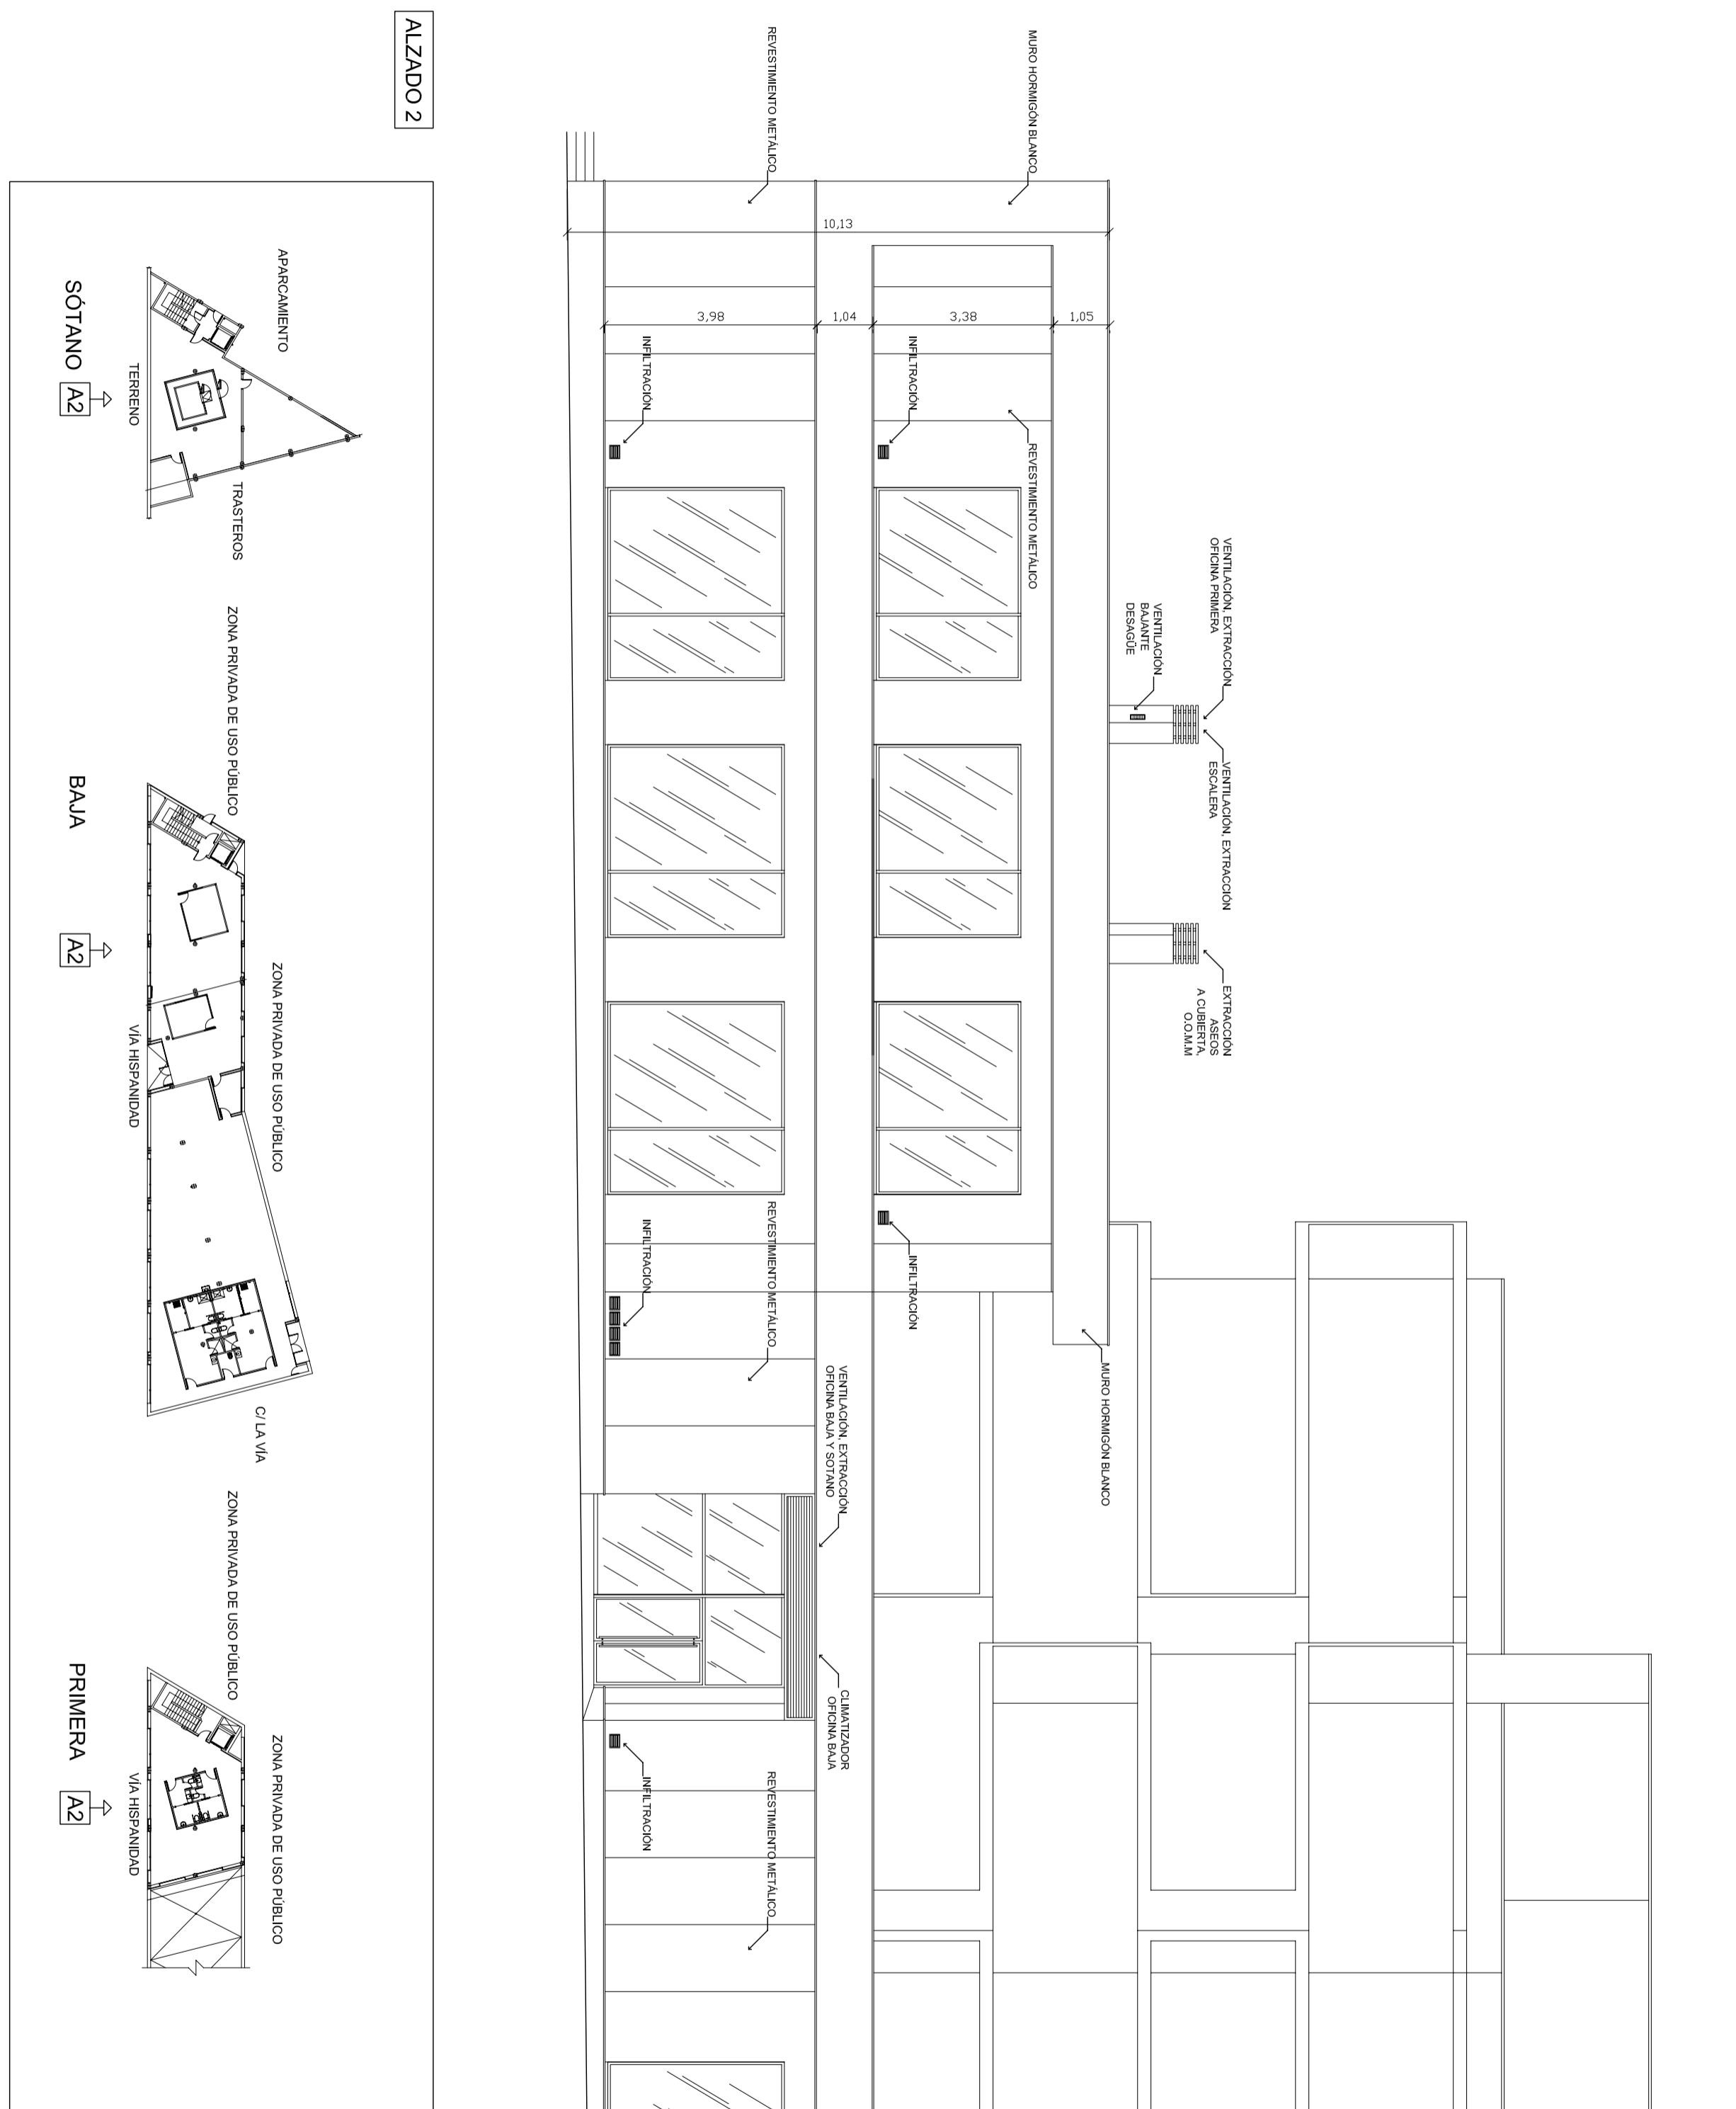



<b>eupla</b> Escuela Universitaria Politécnica - La Almunia Centro adscrito Universidad Zaragoza	TRABAJO FIN DE GRADO ARQUITECTURA TÉCNICA TRIBUNAL 02	Nombre del alumno/a José Miguel Joven Martínez	Firma 26/06/2018	Fecha 422.18.37	Nº proyecto Denominación del plano Proyecto acondicionamiento y actividad local taller de ofería joyería	Título del proyecto ALZADO 2 ESTADO REFORMADO	Escala 1/100	No plano 16
--	---	---	---------------------	--------------------	--	--	-----------------	----------------

ALZADO 3

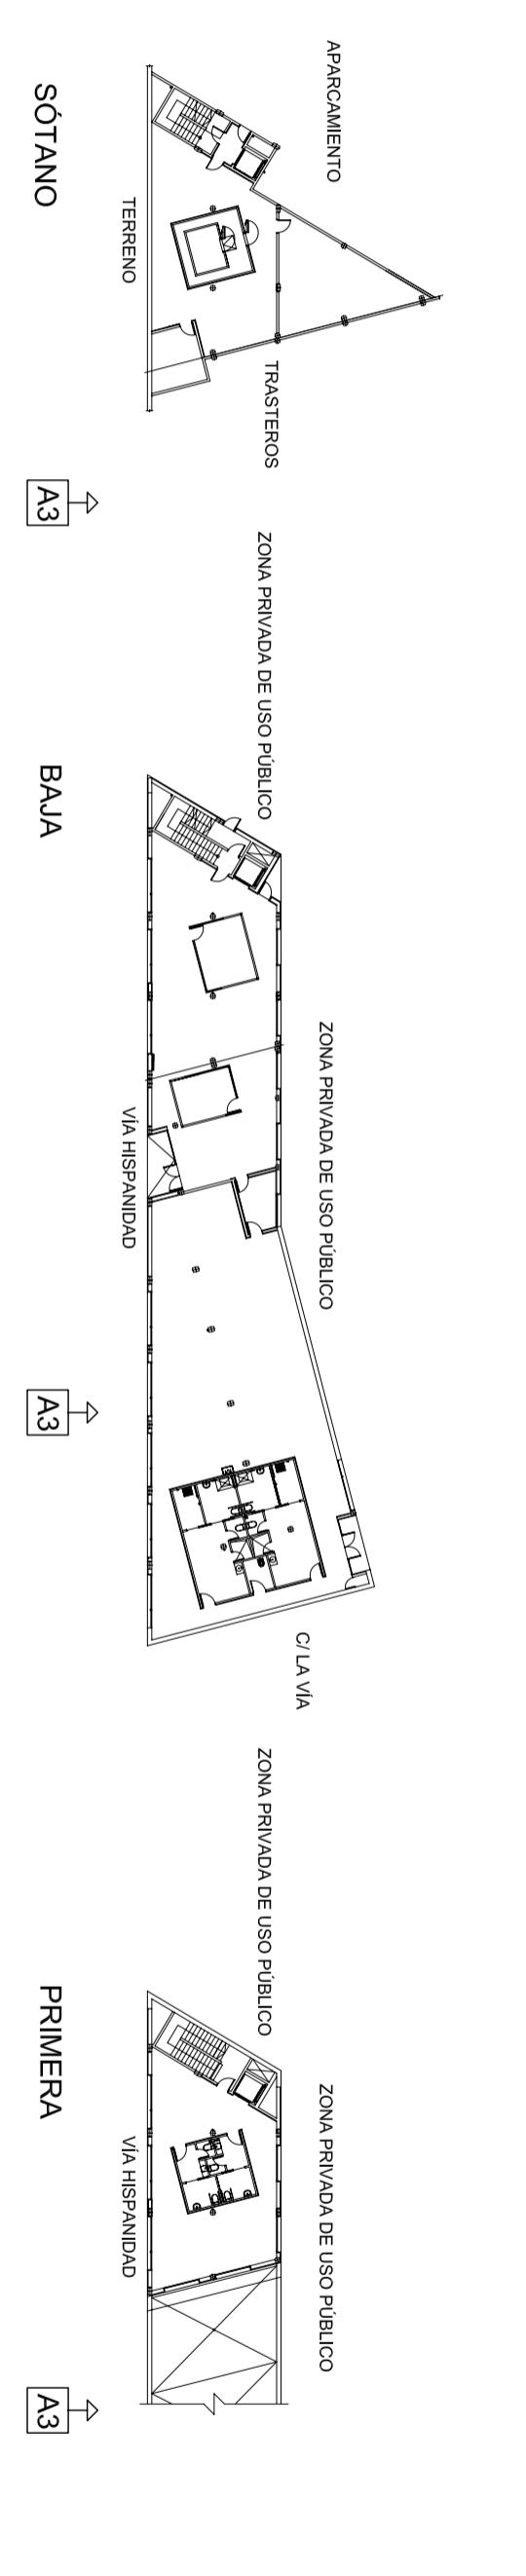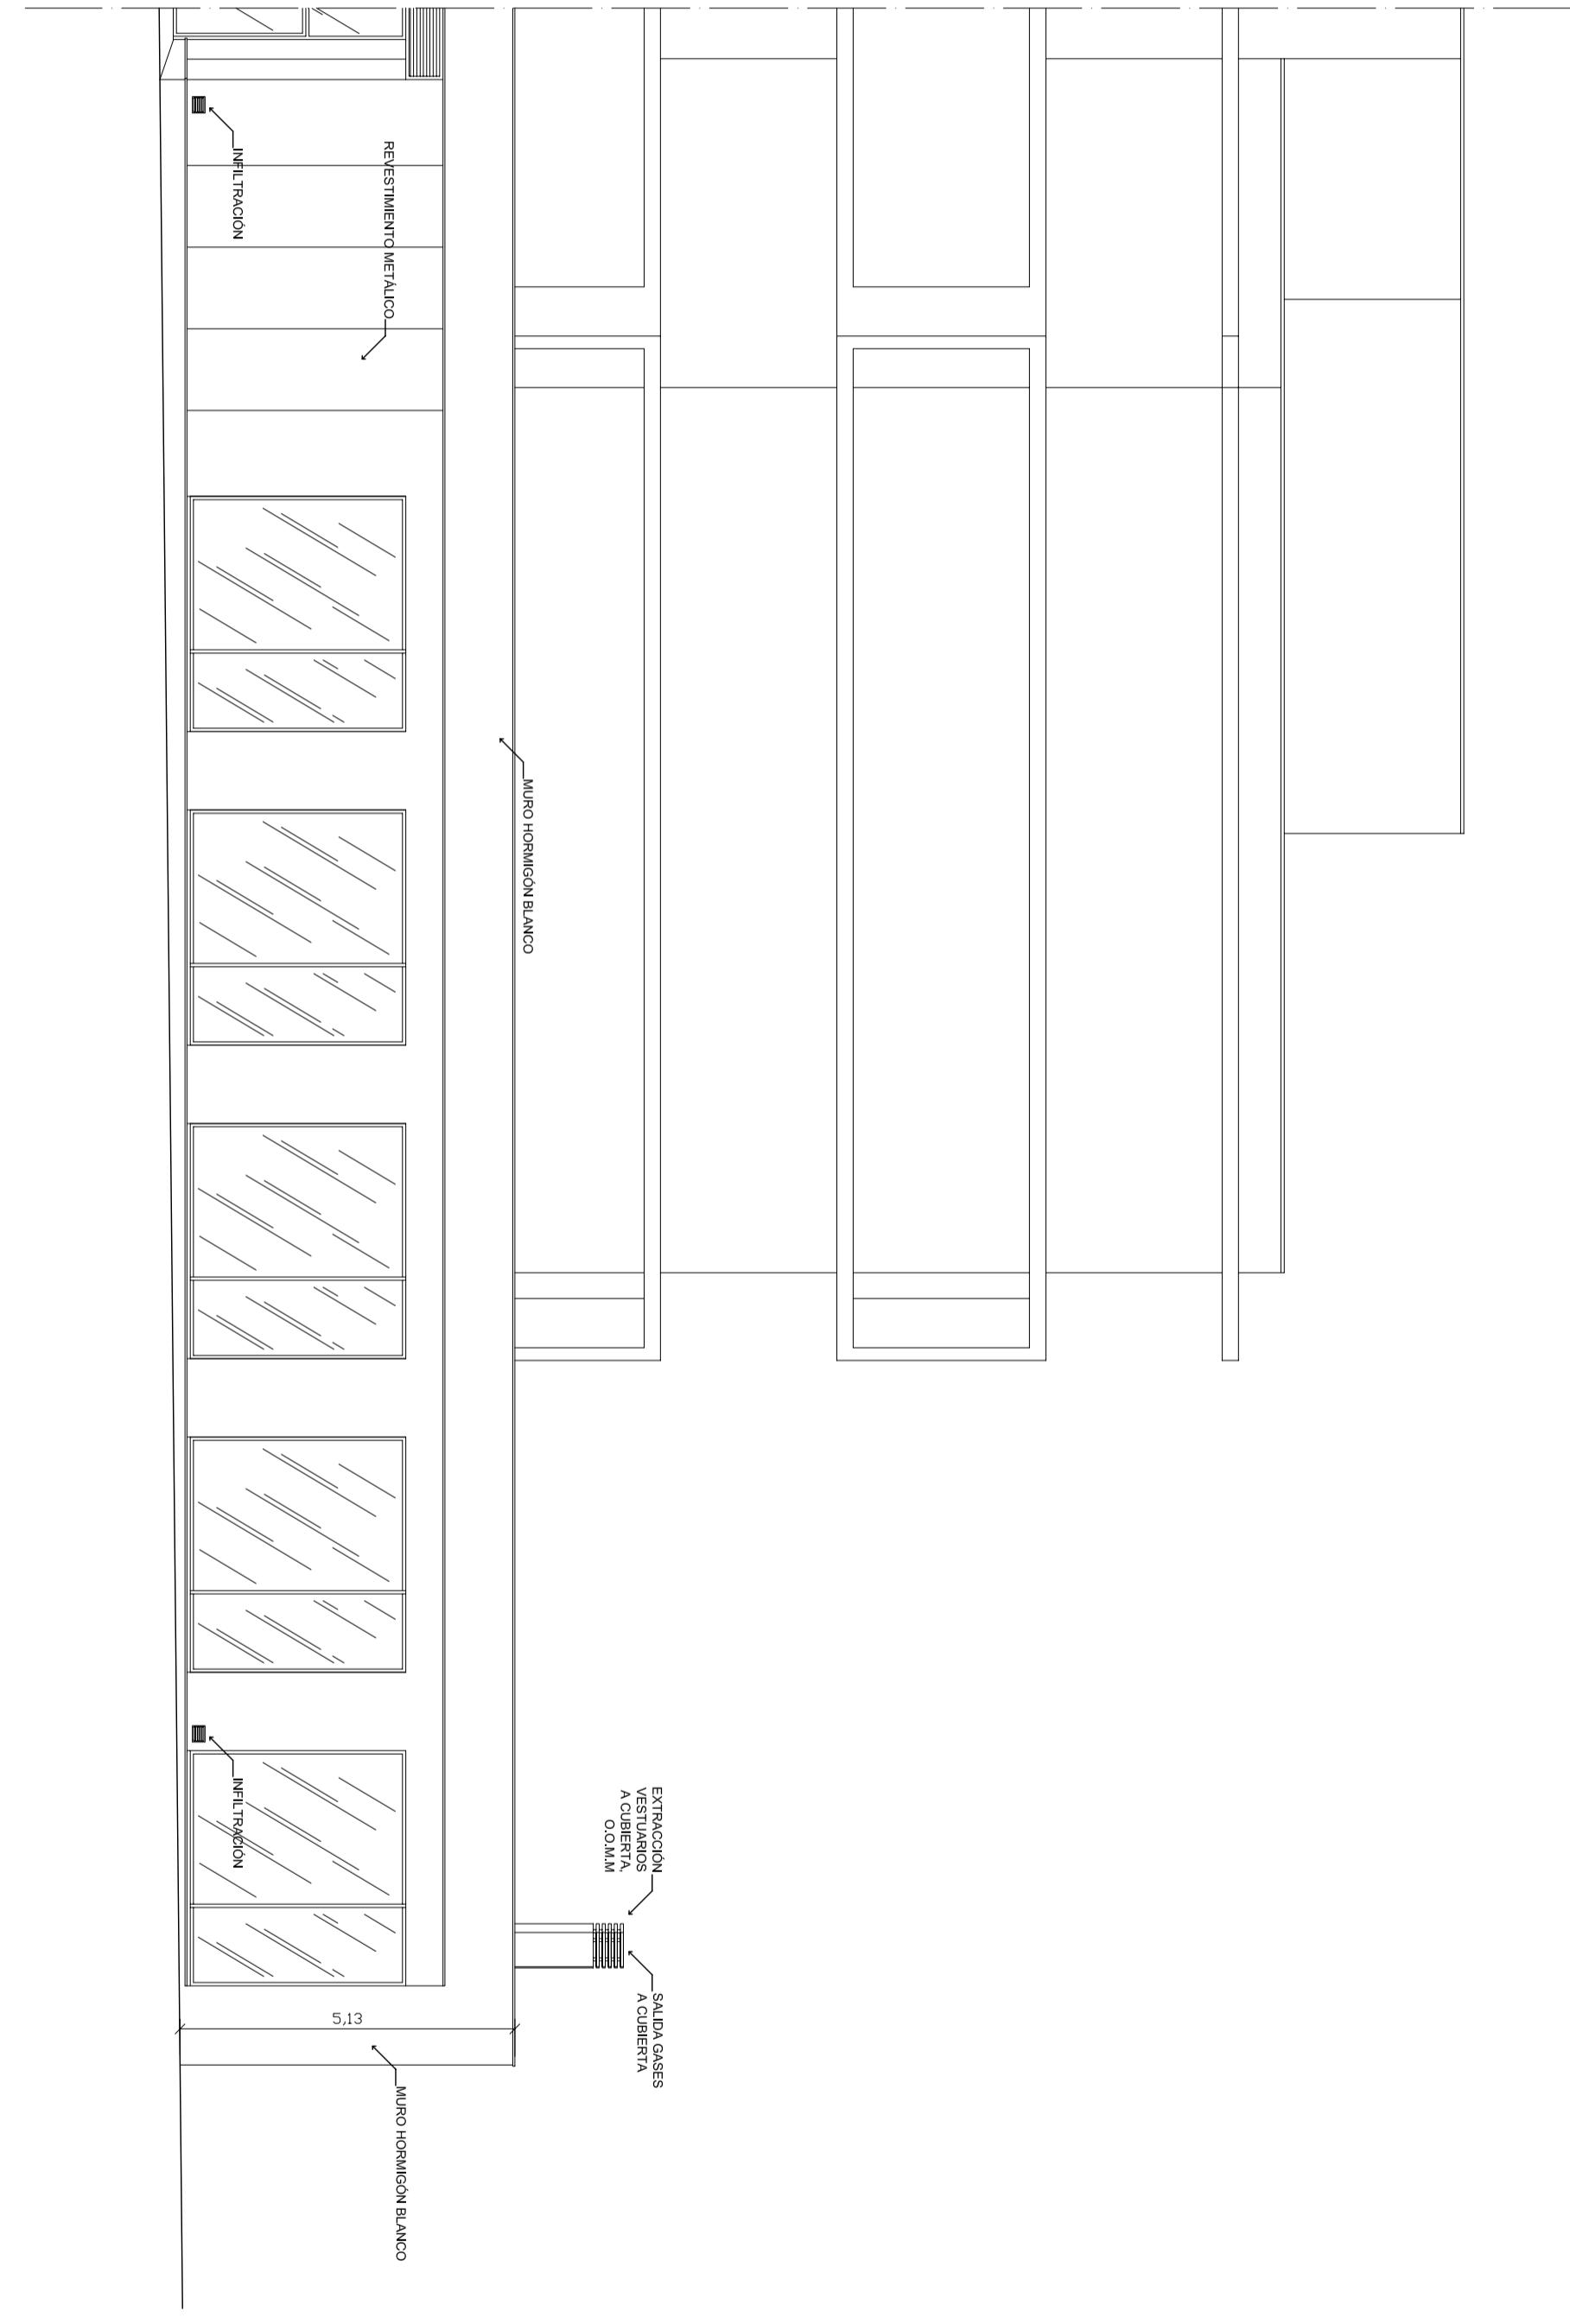

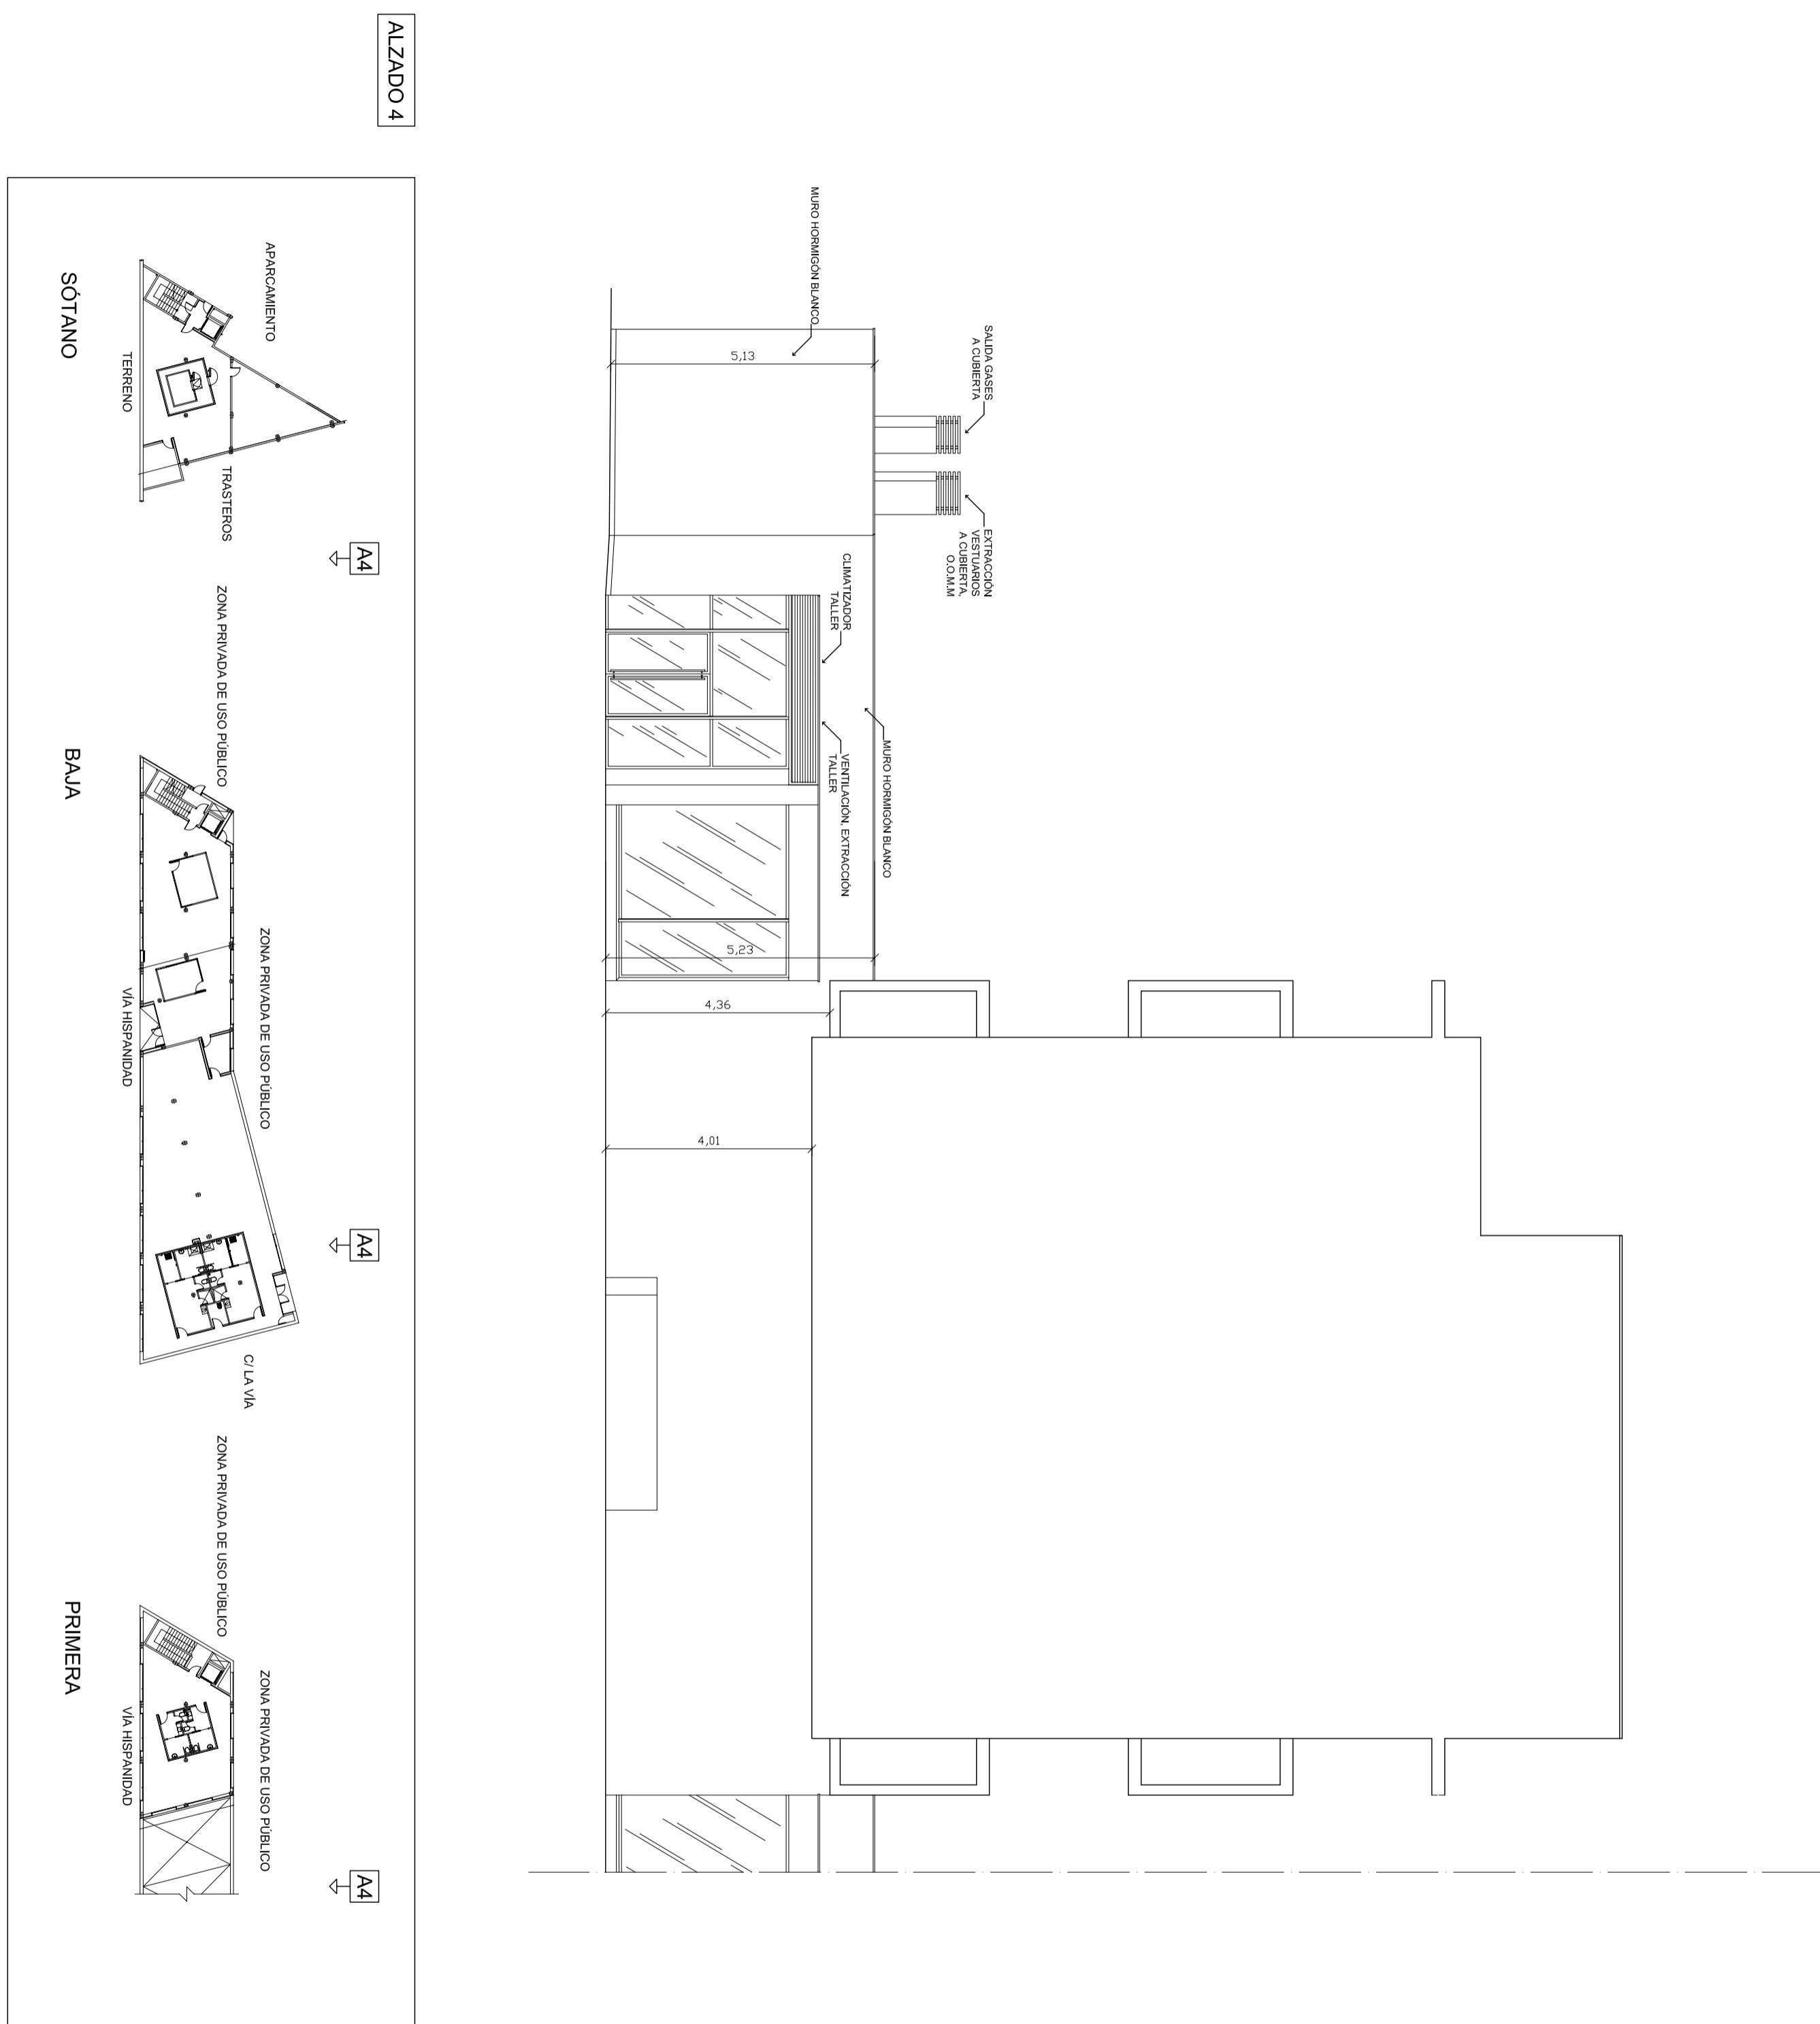

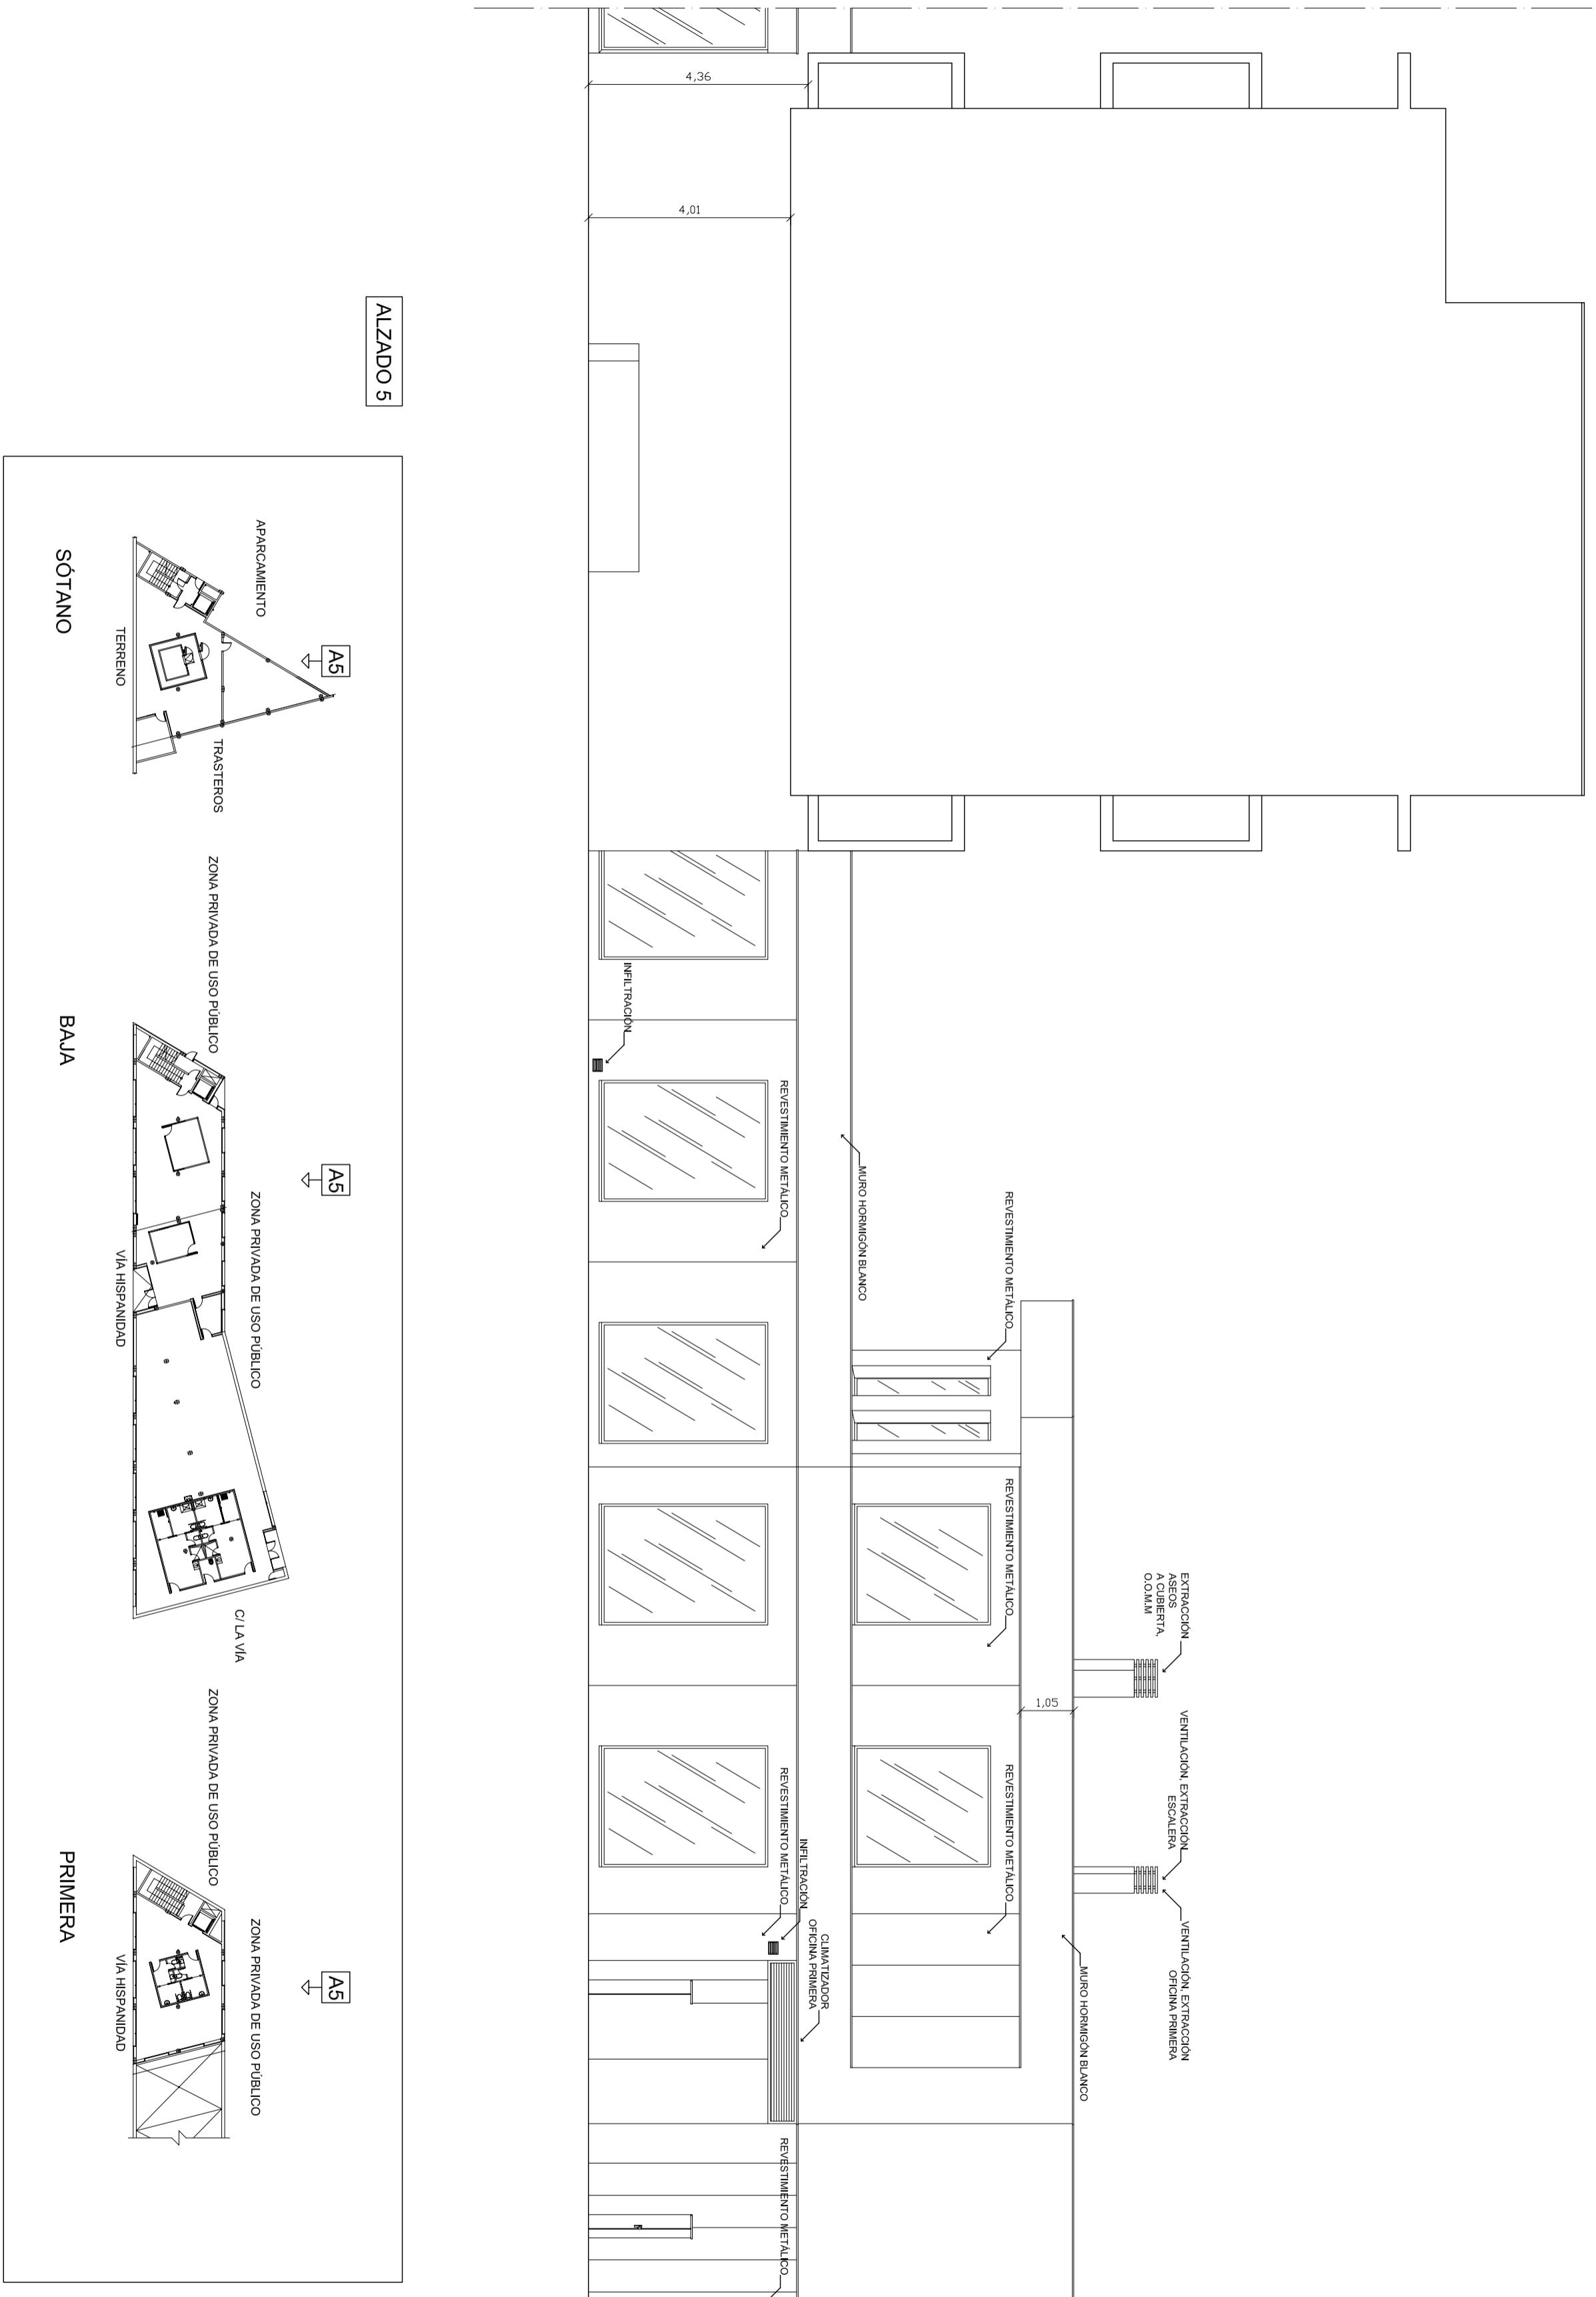

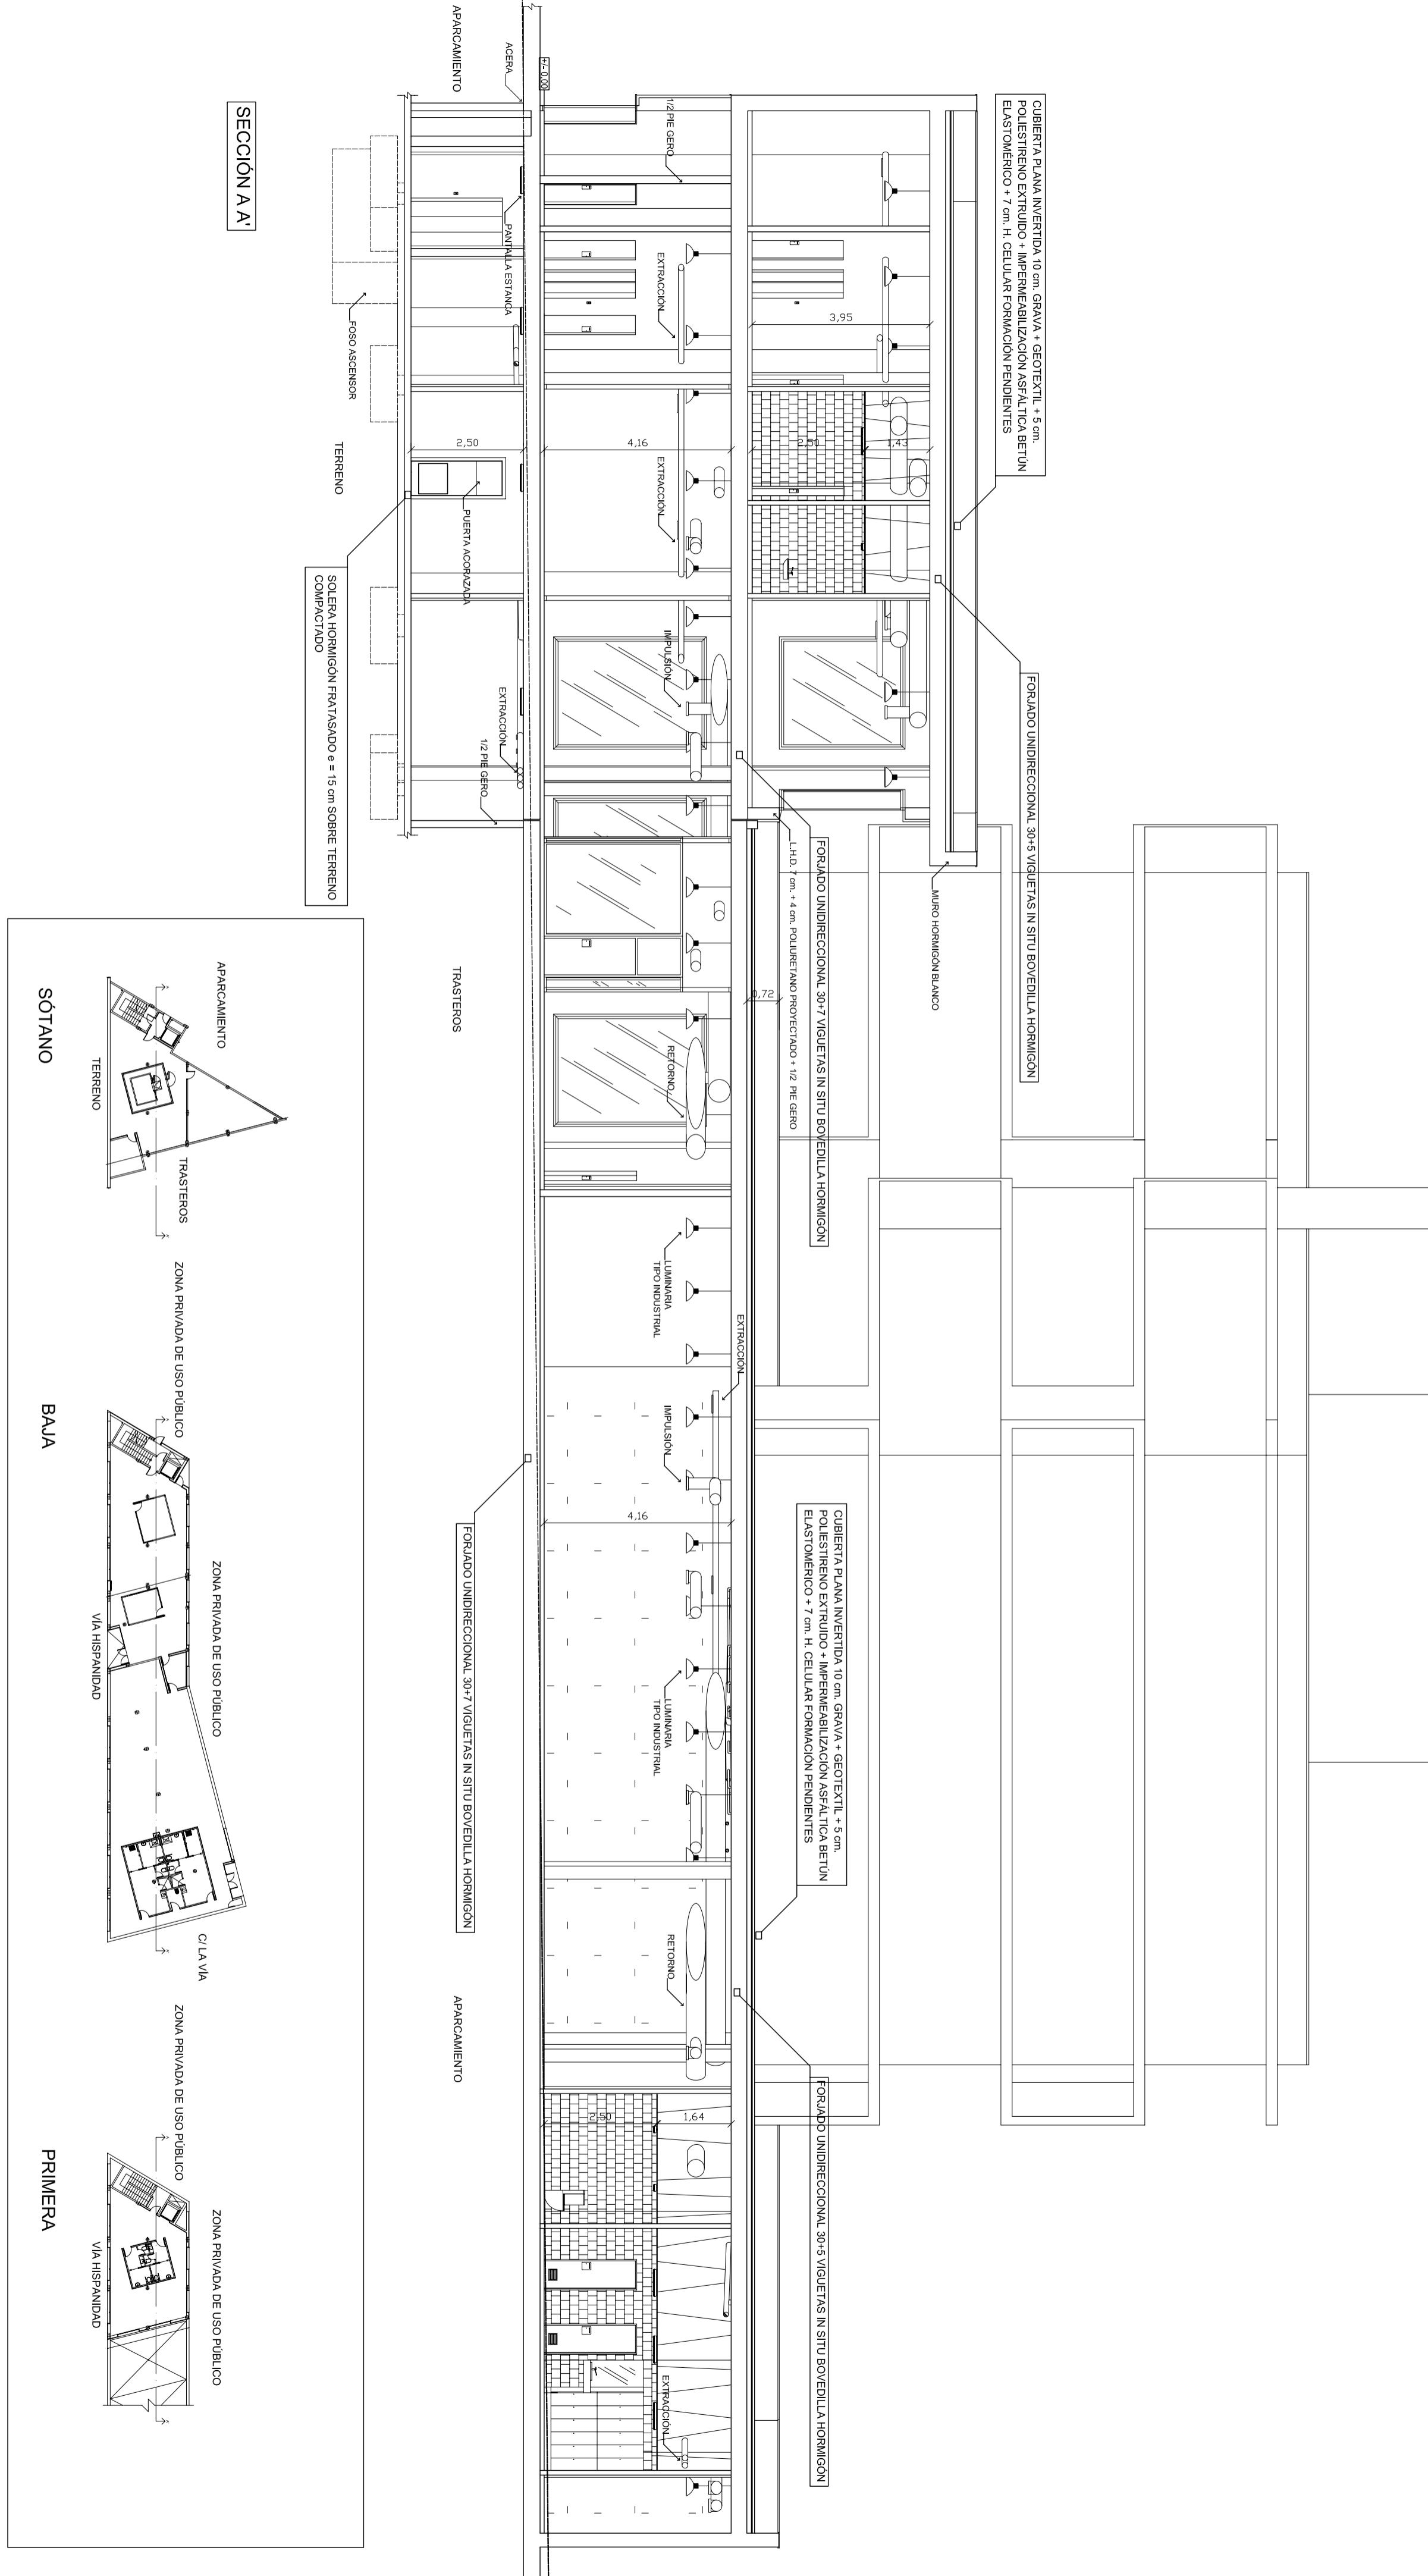

CUBIERTA PLANA INVERTIDA 10 cm. GRAVA + GEOTEXTIL + 5 cm.  
POLIESTIRENO EXTRUIDO + IMPERMEABILIZACIÓN ASFÁLTICA BETÚN  
ELASTOMÉRICO + 7 cm. H. CELULAR FORMACIÓN PENDIENTES

FORJADO UNIDIRECCIONAL 30+5 VIGUETAS IN SITU BOVEDILLA HORMIGÓN

MURO HORMIGÓN BLANCO  
REVESTIMIENTO METÁLICO

L.H.D. 7 cm. + 4 cm. POLIURETANO PROYECTADO + 1/2 RIE GERO  
L.H.D. 7 cm. + 4 cm. POLIURETANO PROYECTADO + 1/2 RIE GERO

FORJADO UNIDIRECCIONAL 30+7 VIGUETAS IN SITU BOVEDILLA HORMIGÓN

LUMINARIA TIPO INDUSTRIAL  
PASAMANOS LATÓN DORADO  
ASCENSOR  
REVESTIMIENTO METÁLICO

L.H.D. 7 cm. + 4 cm. POLIURETANO PROYECTADO + 1/2 RIE GERO  
FORJADO UNIDIRECCIONAL 30+7 VIGUETAS IN SITU BOVEDILLA HORMIGÓN

2,67  
2,50  
4,16  
PANTALLA ESTANCA  
PUERTA  
PISO E30  
FOSO ASCENSOR

### SECCIÓN B B'

SOLERA HORMIGÓN FRATASADO e = 15 cm SOBRE TERRENO  
COMPACTADO

TERRENO

TERRENO

APARCAMIENTO

MURO HORMIGÓN BLANCO  
ACERA

ACERA


ACERA

H/-0,00


APARCAMIENTO

TERRENO


TERRENO

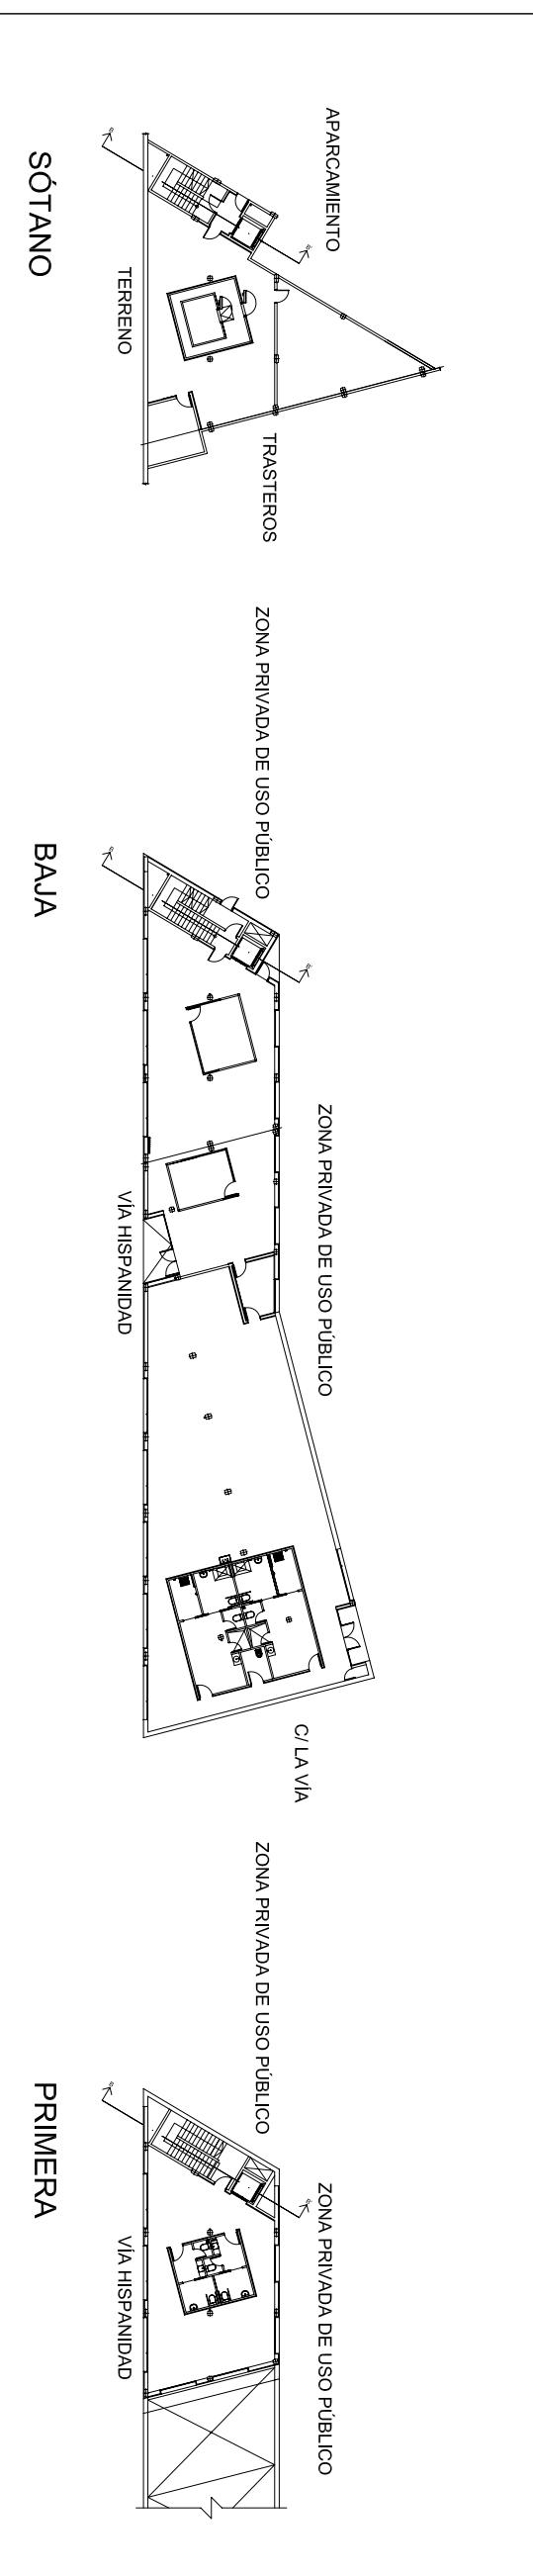



Eupla Escuela Universitaria Politécnica - La Almunia Centro adscrito Universidad Zaragoza	TRABAJO FIN DE GRADO ARQUITECTURA TÉCNICA	Nombre del alumno/a José Miguel Joven Martínez	Firma 26/06/2018	Fecha 422.18.37	Nº proyecto TRIBUNAL 02	Título del proyecto <b>Proyecto acondicionamiento y actividad local taller de orfebrería joyería</b>	Denominación del plano <b>SECCIÓN B B'</b>	Escala 1/100	Nº plano 21
---	--	--	---------------------	--------------------	----------------------------	---	---	-----------------	----------------

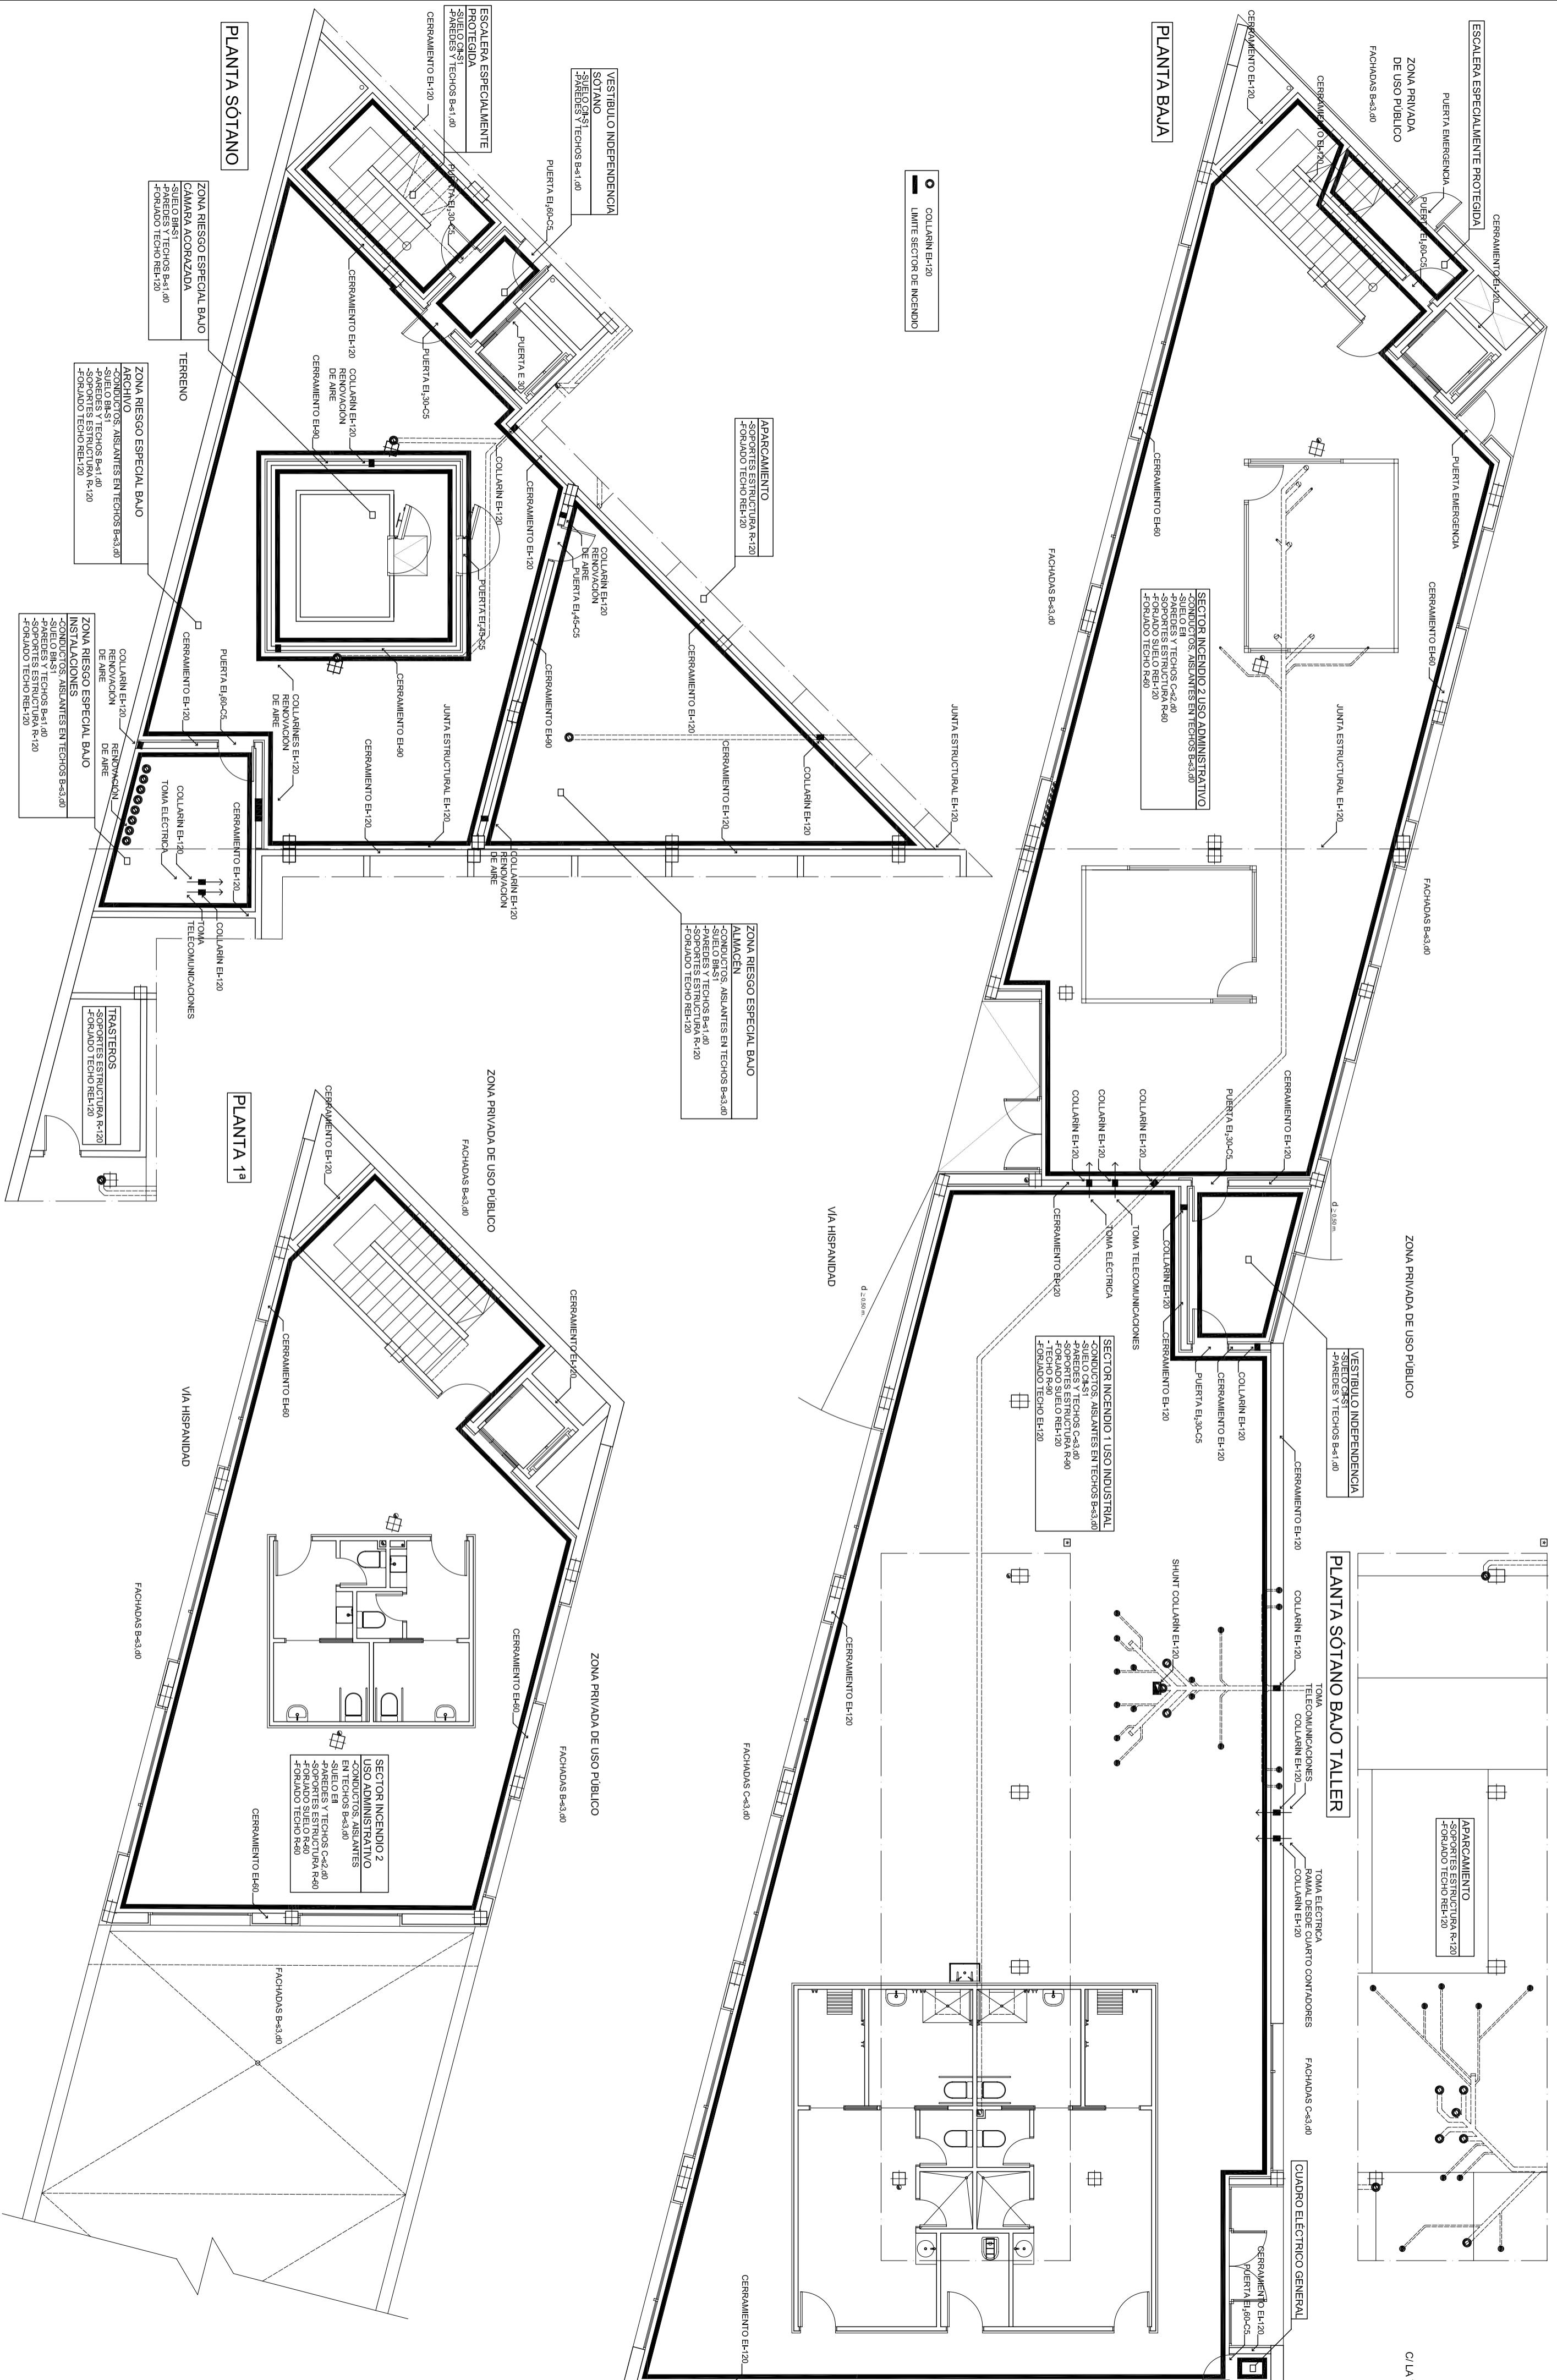





	Escuela Universitaria Politécnica - La Almunia Centro adscrito <b>Universidad</b> Zaragoza	Título del proyecto <b>Proyecto acondicionamiento y actividad local taller de orfebrería joyería</b>		Denominación del plano <b>SECTORES INCENDIO ESTADO REFORMADO</b>	Escala <b>1/100</b>	No plano
		TRABAJO FIN DE GRADO <b>ARQUITECTURA TÉCNICA</b>	Nombre del alumno/a <b>José Miguel Joven martínez</b>			

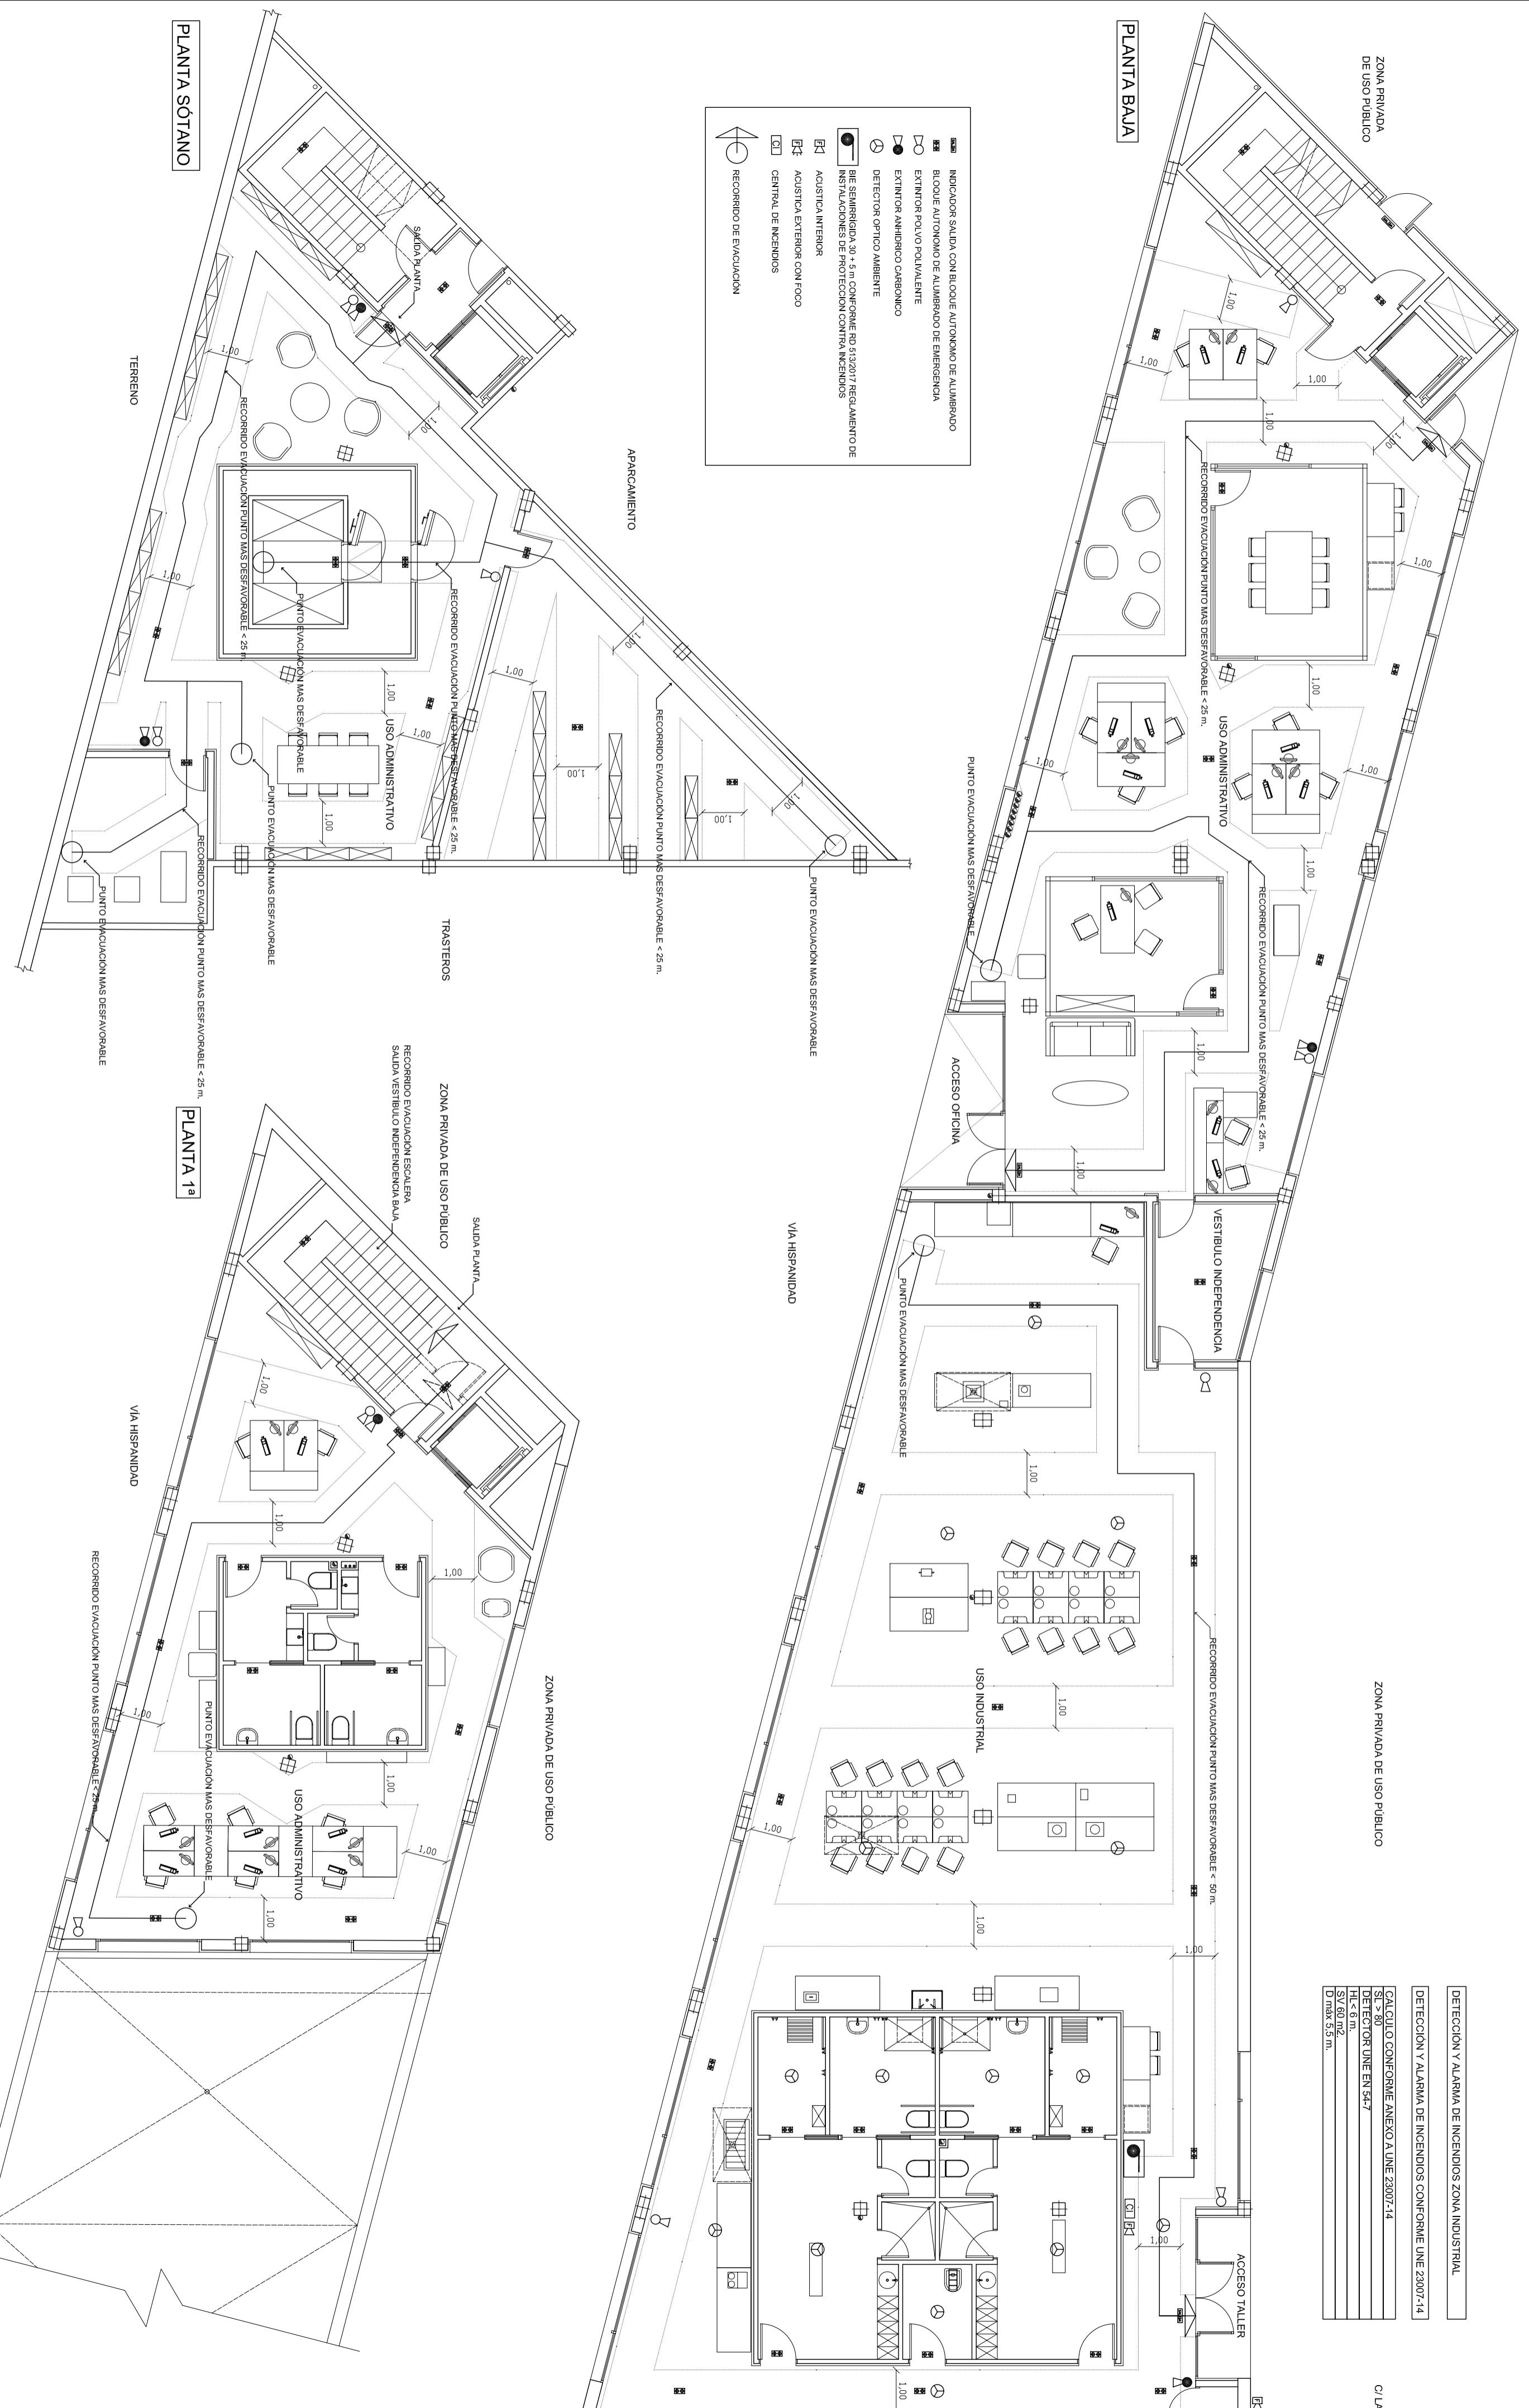




Escuela Universitaria Politécnica - La Almunia Centro adscrito Universidad Zaragoza	TRABAJO FIN DE GRADO ARQUITECTURA TÉCNICA TRIUNAL 02	Nombre del alumno/a	Firma	Fecha	No proyecto	Título del proyecto Proyecto acondicionamiento y actividad taller de ofería joyería	Denominación del plano	Escala	No plano
eupla		José Miguel Joven Martínez		26/06/2018	422.18.37		EVACUACIÓN MEDIOS EXTINCIÓN ESTADO REFORMADO	1/100	23

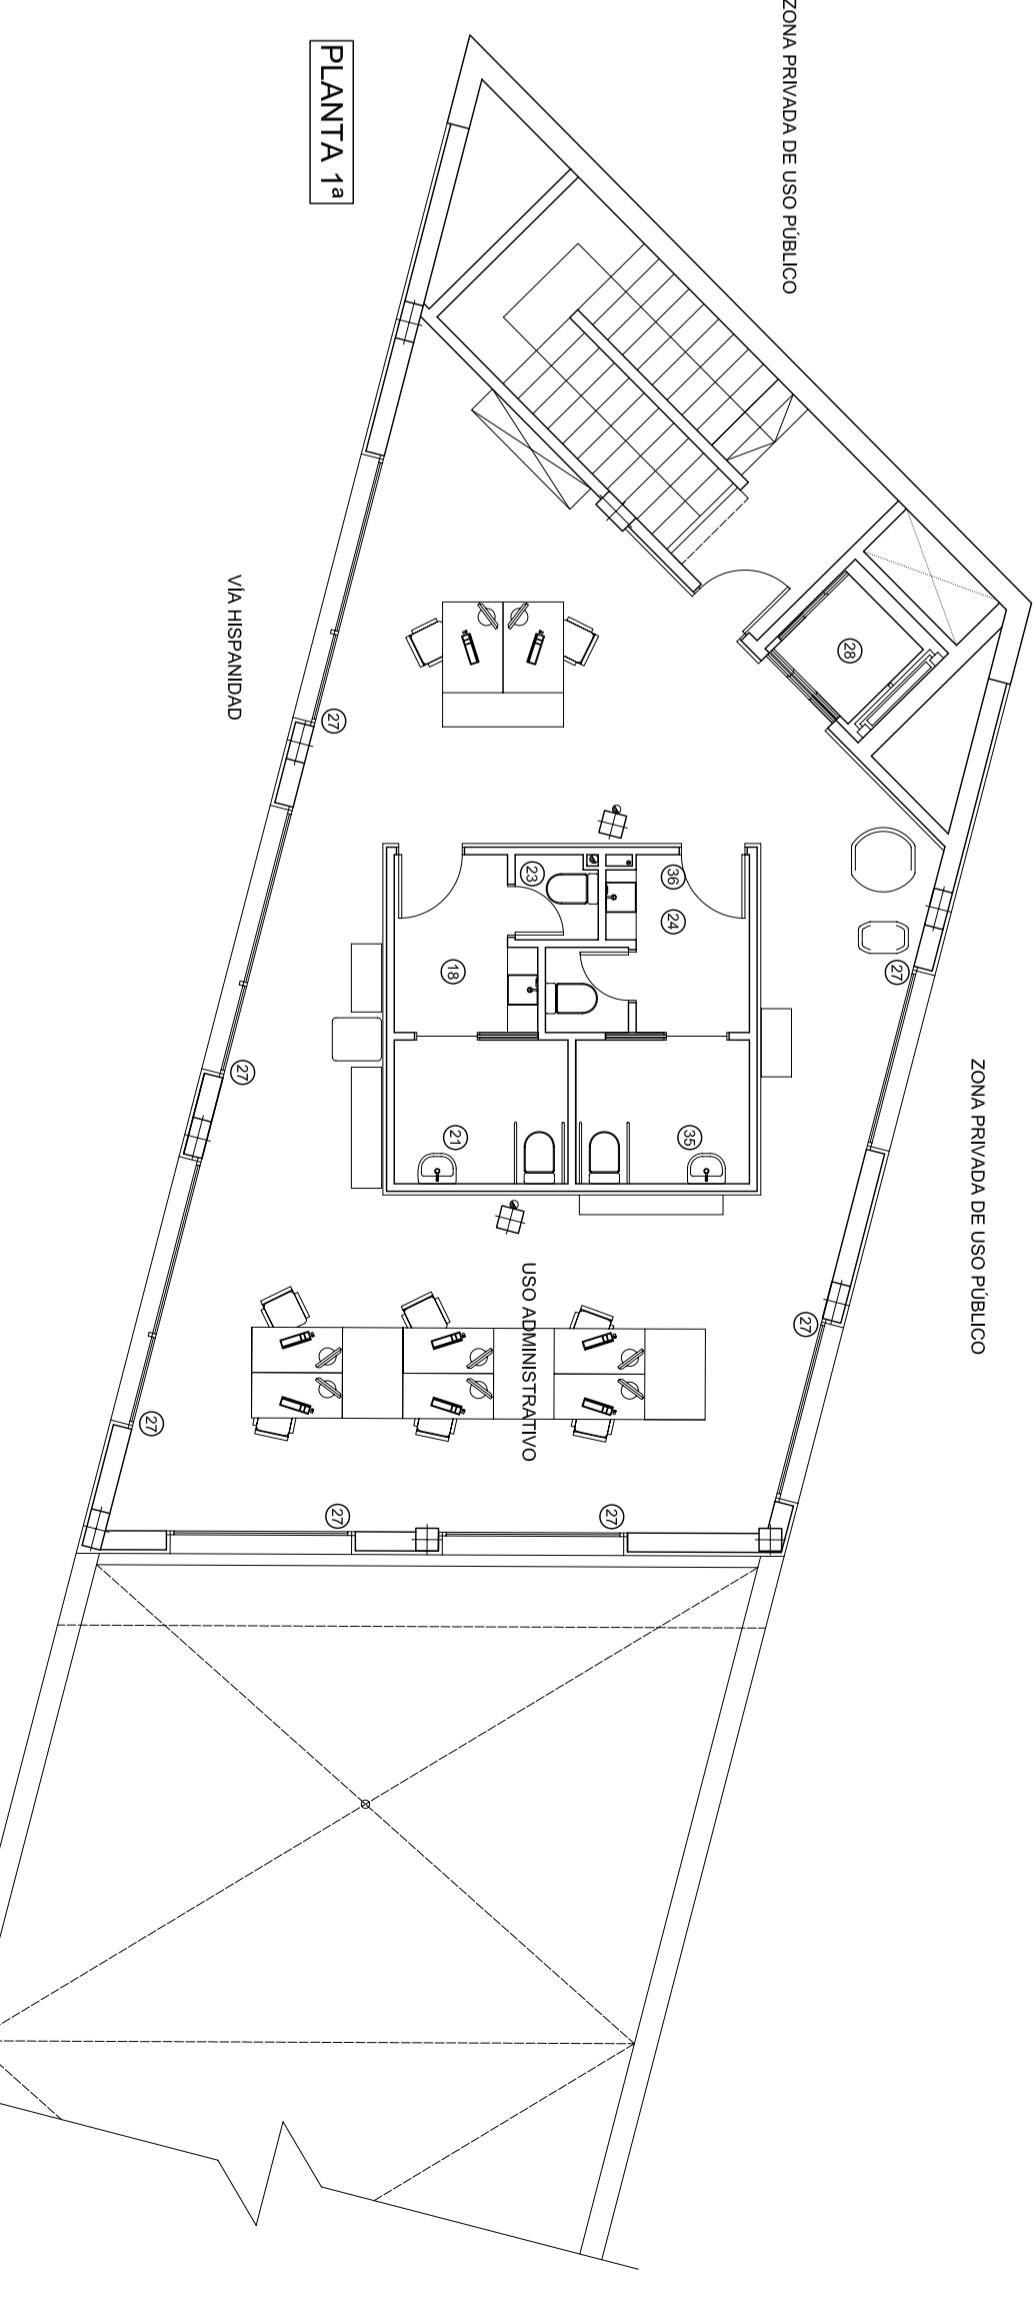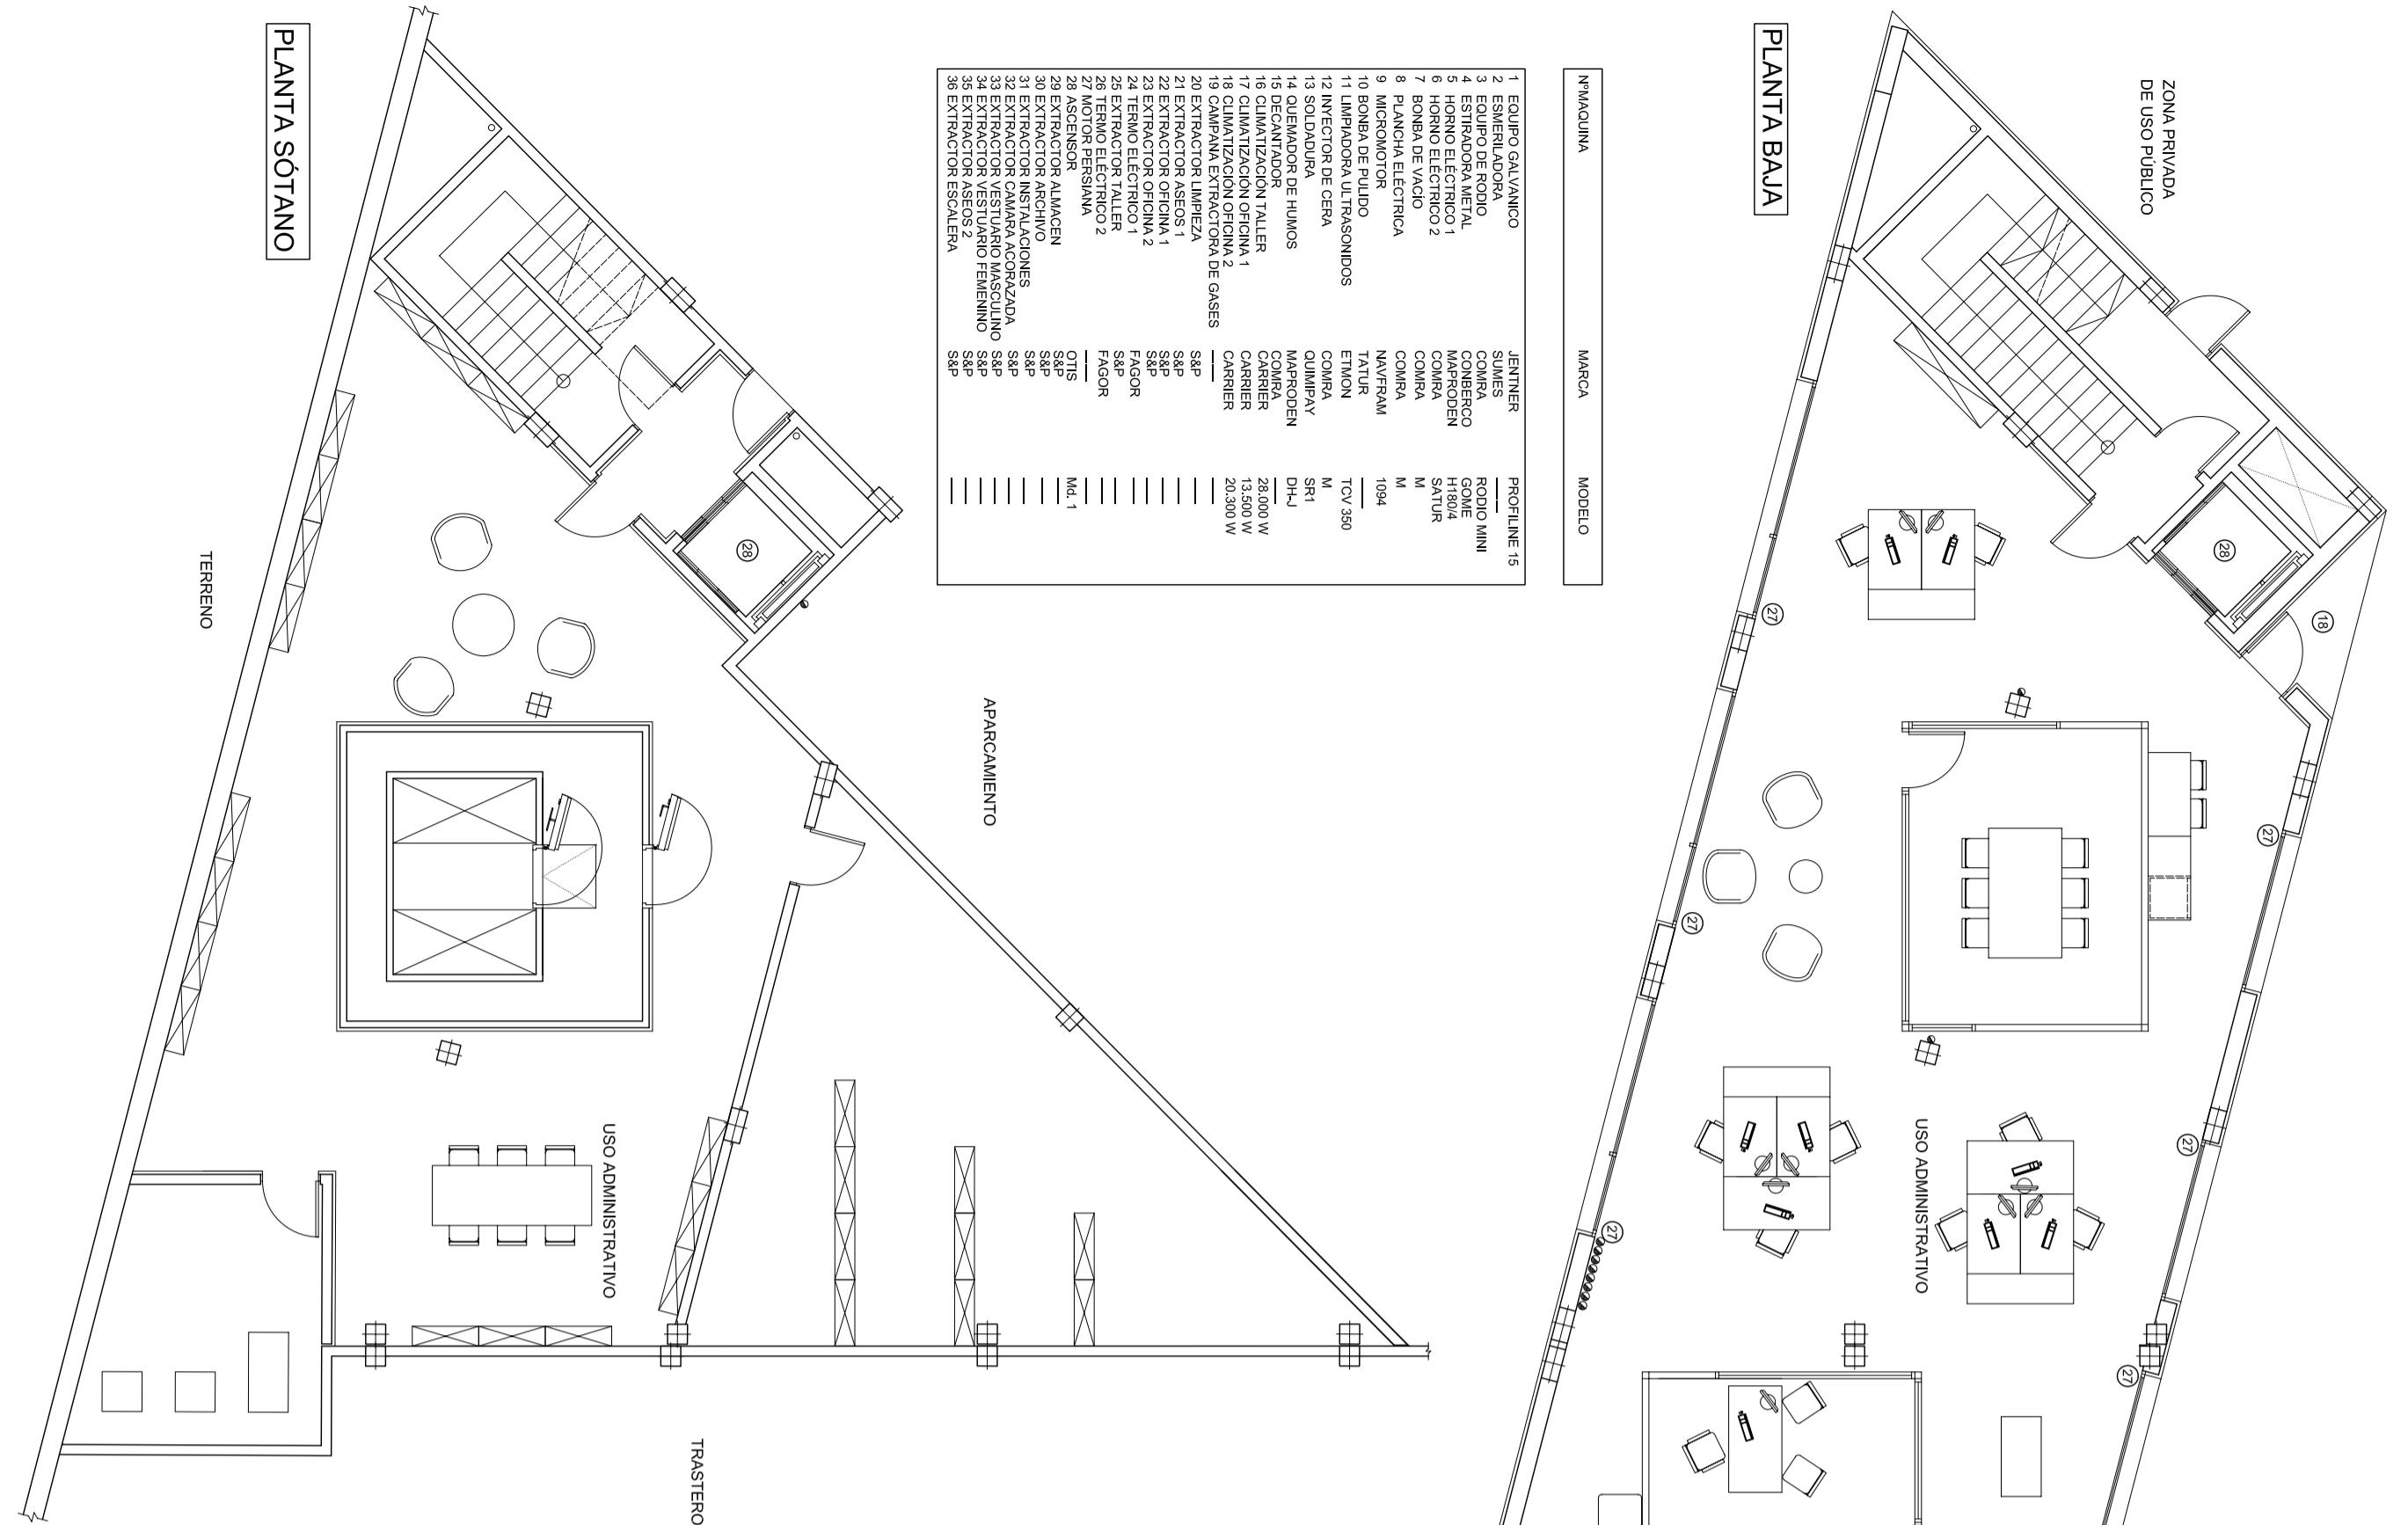


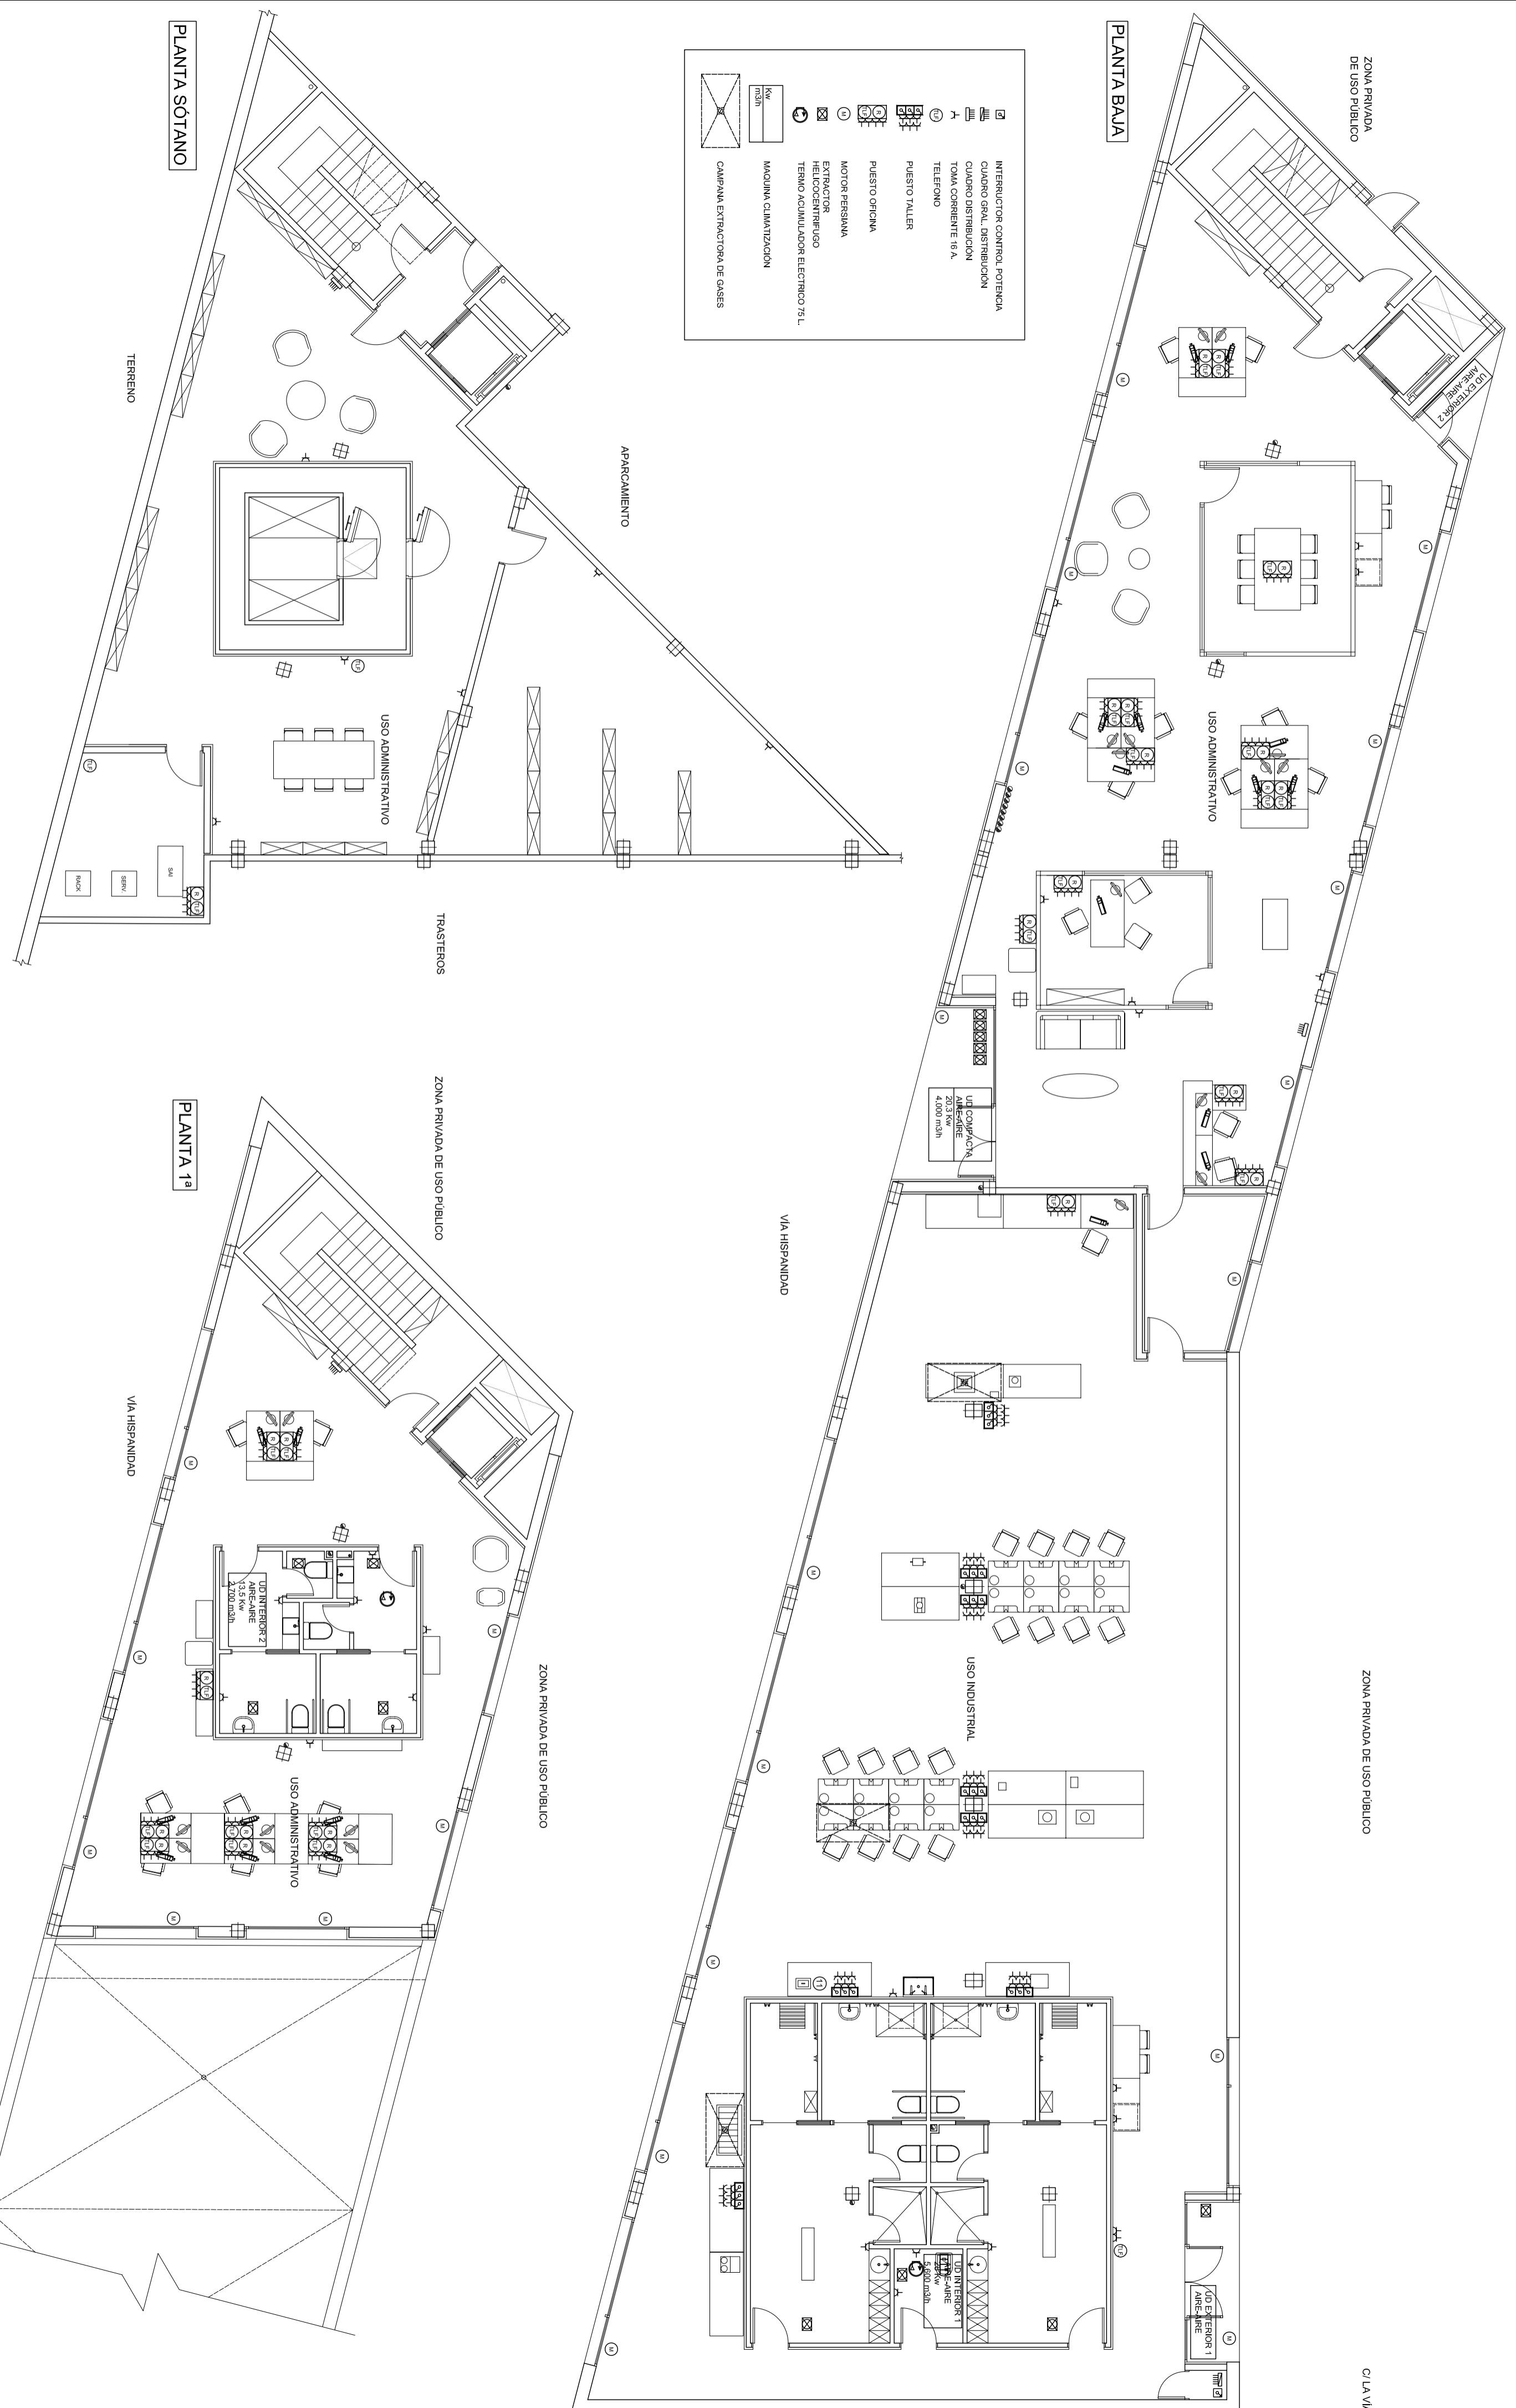


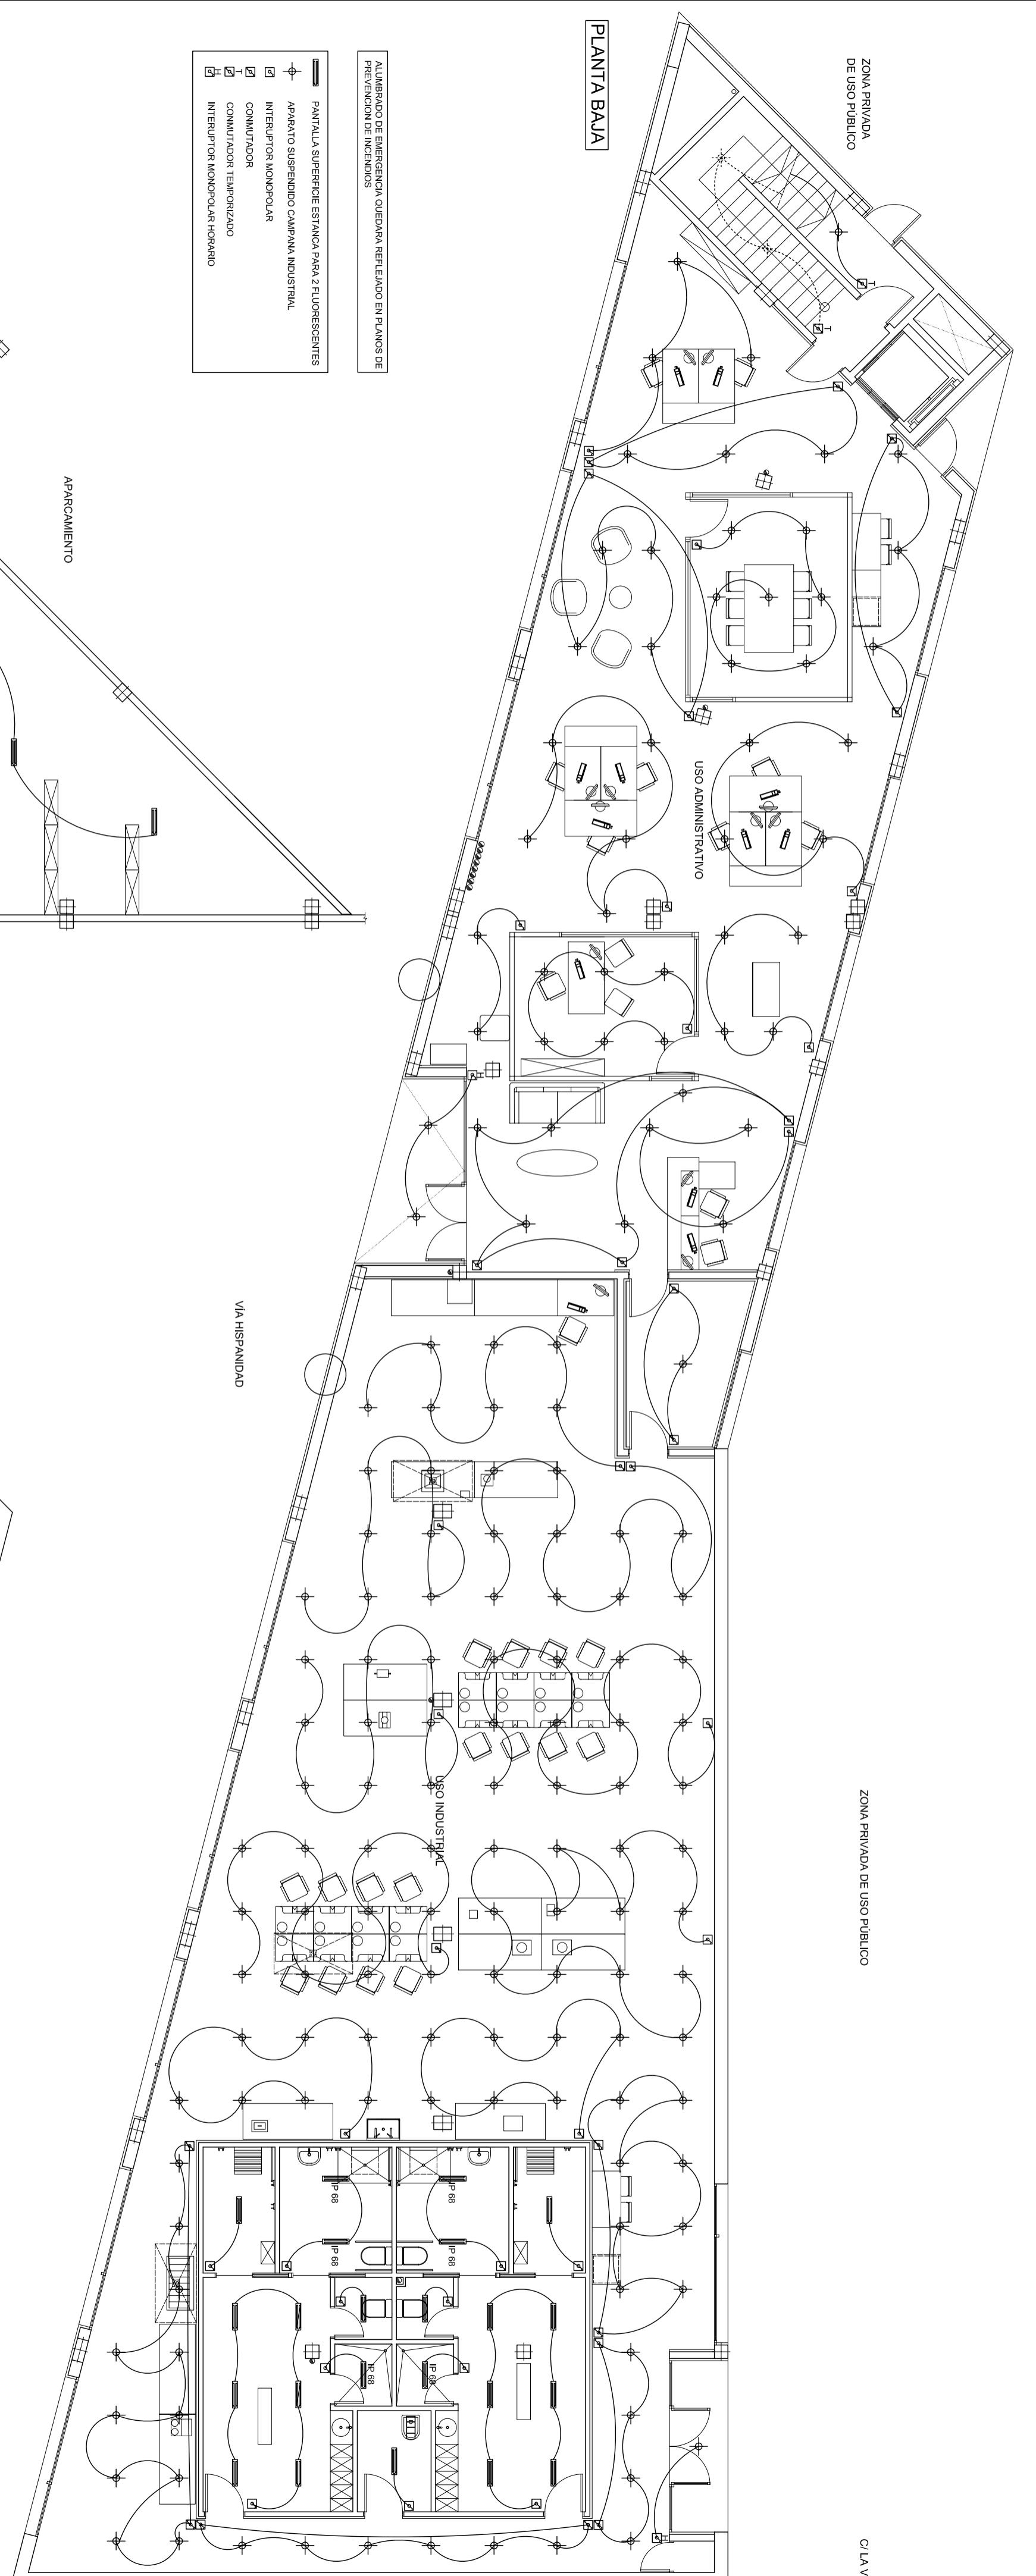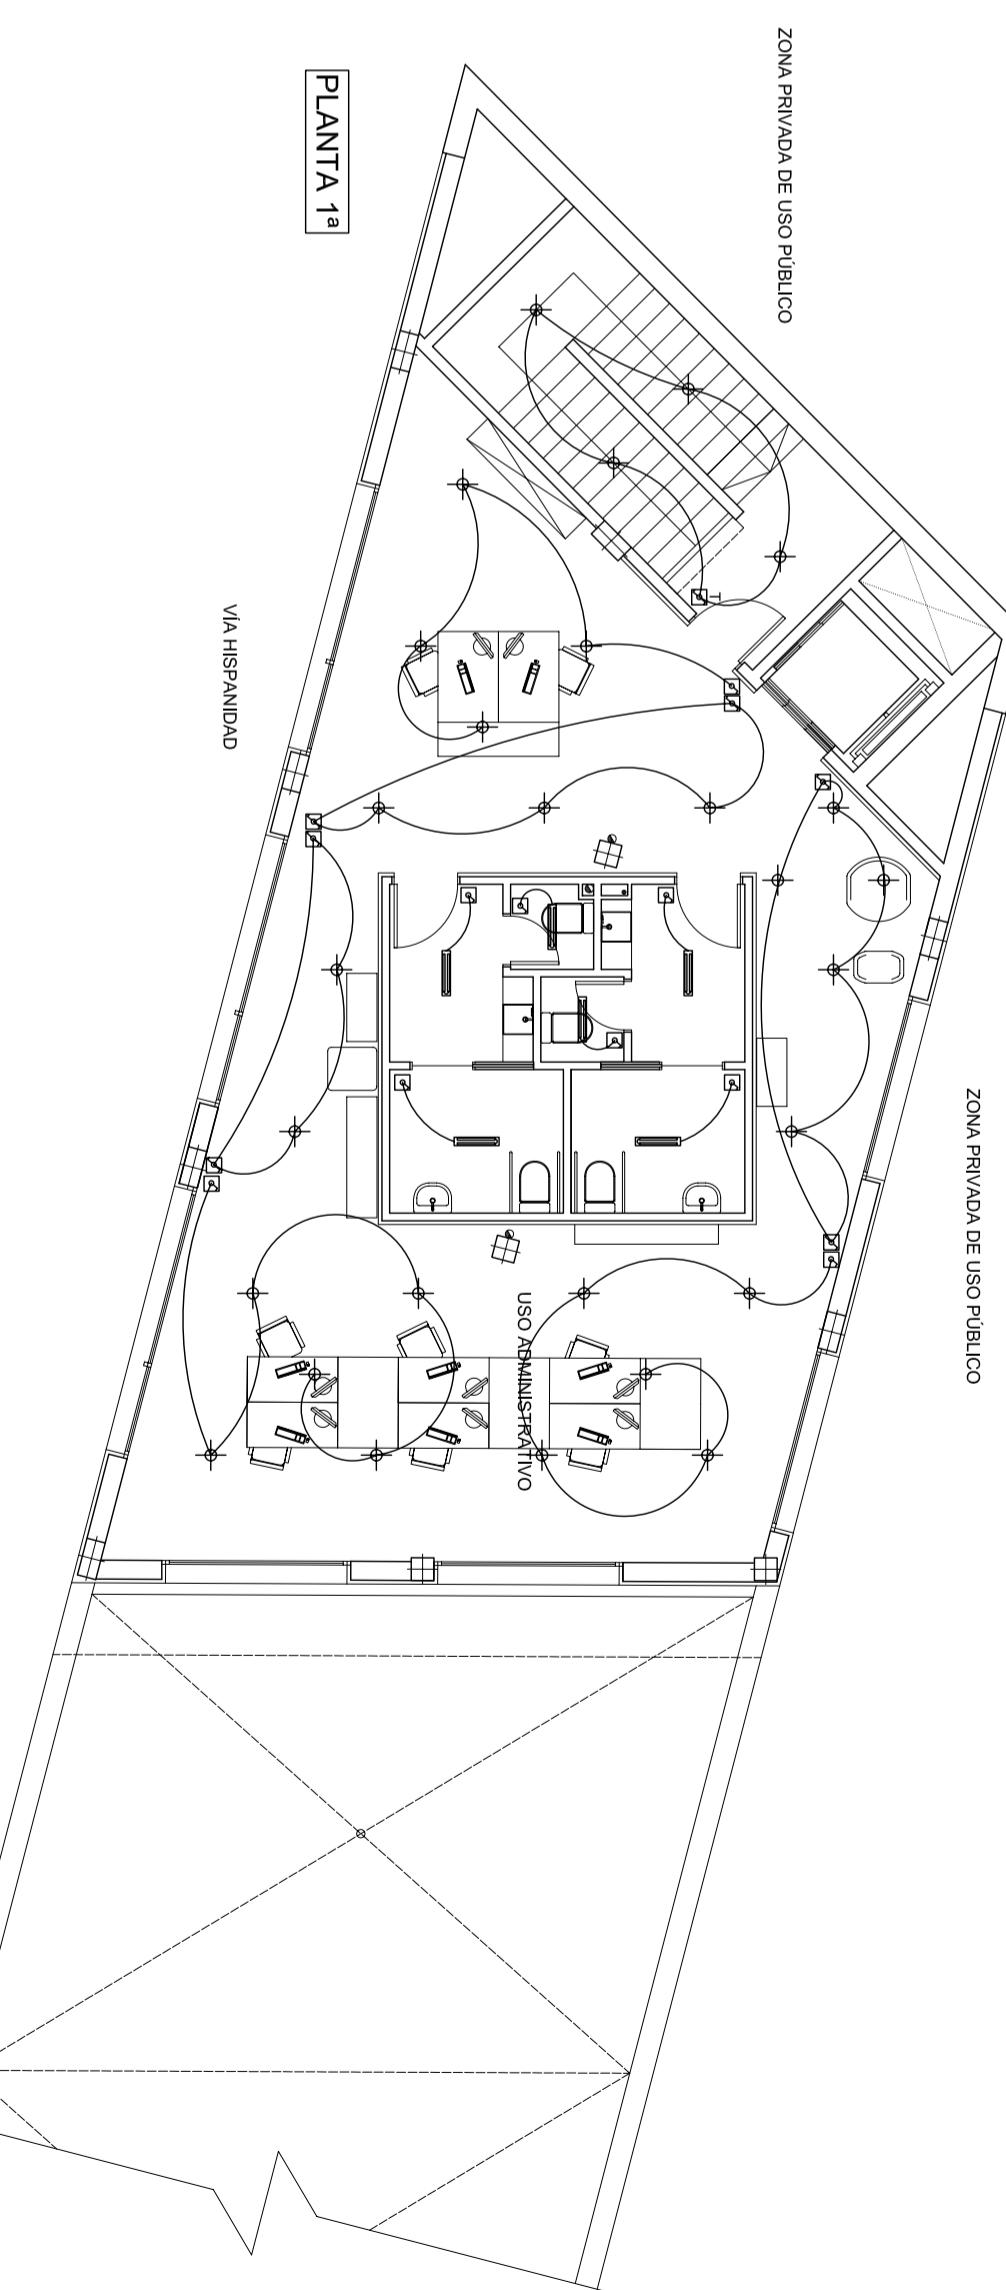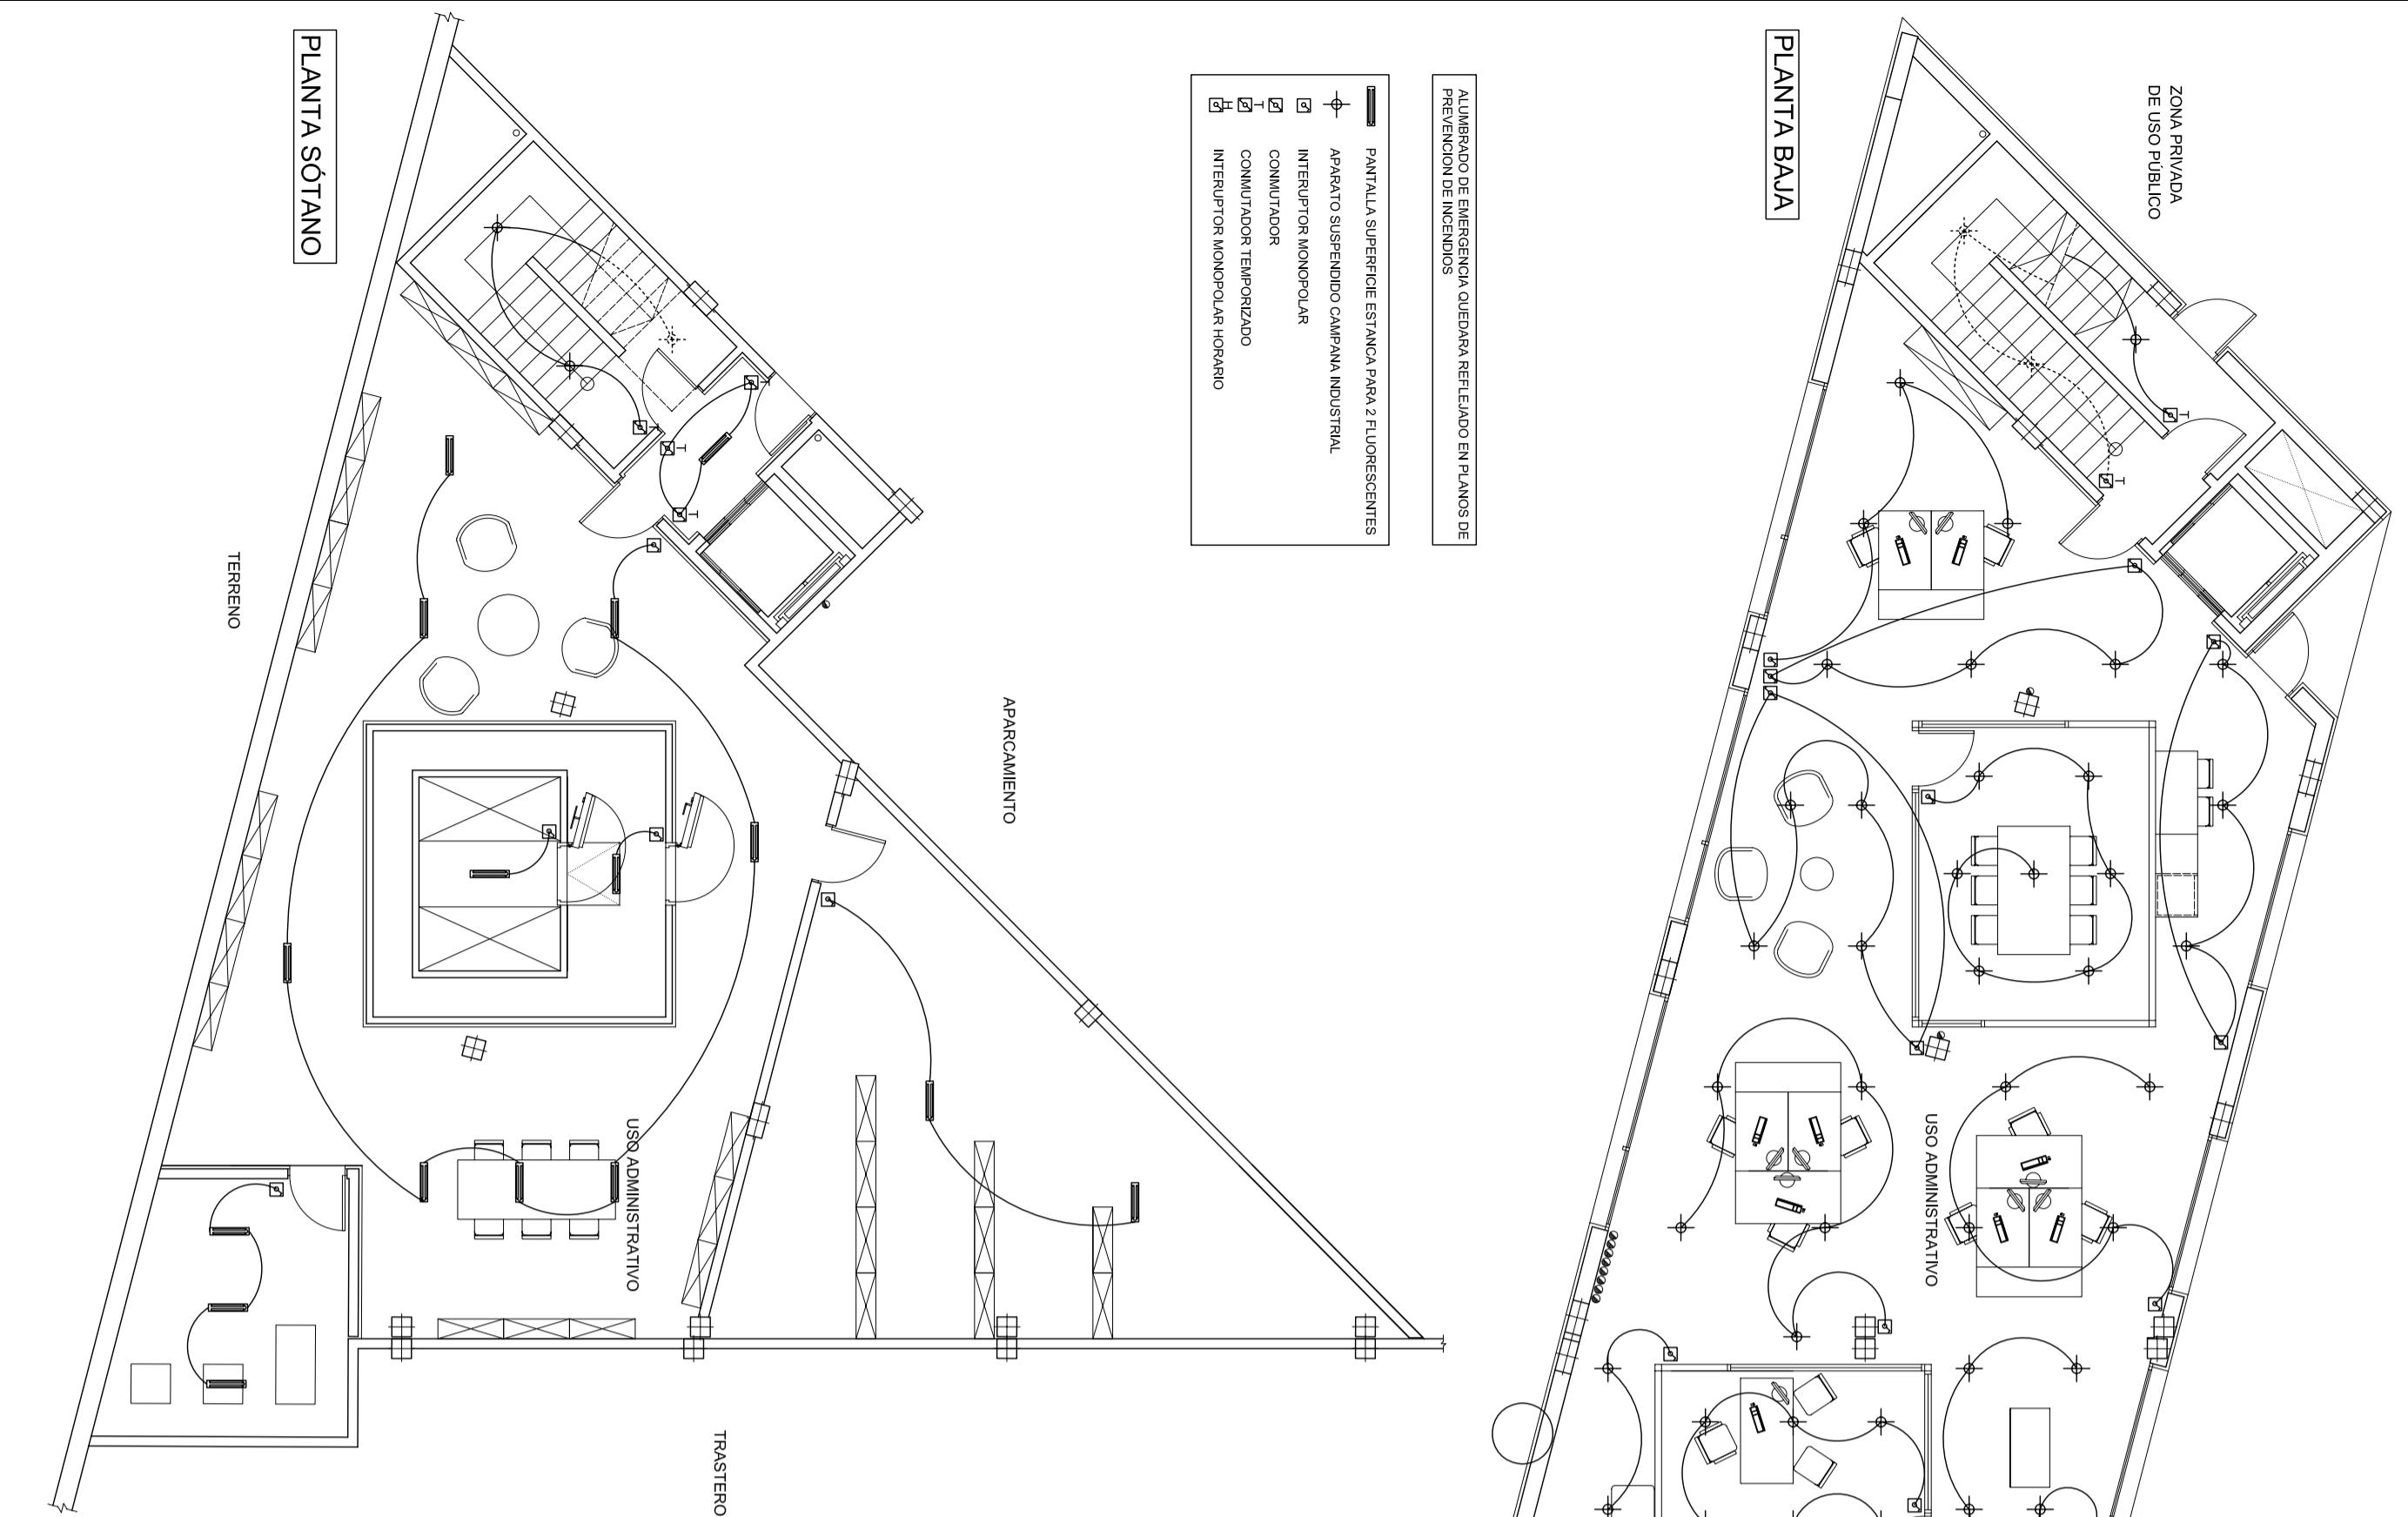

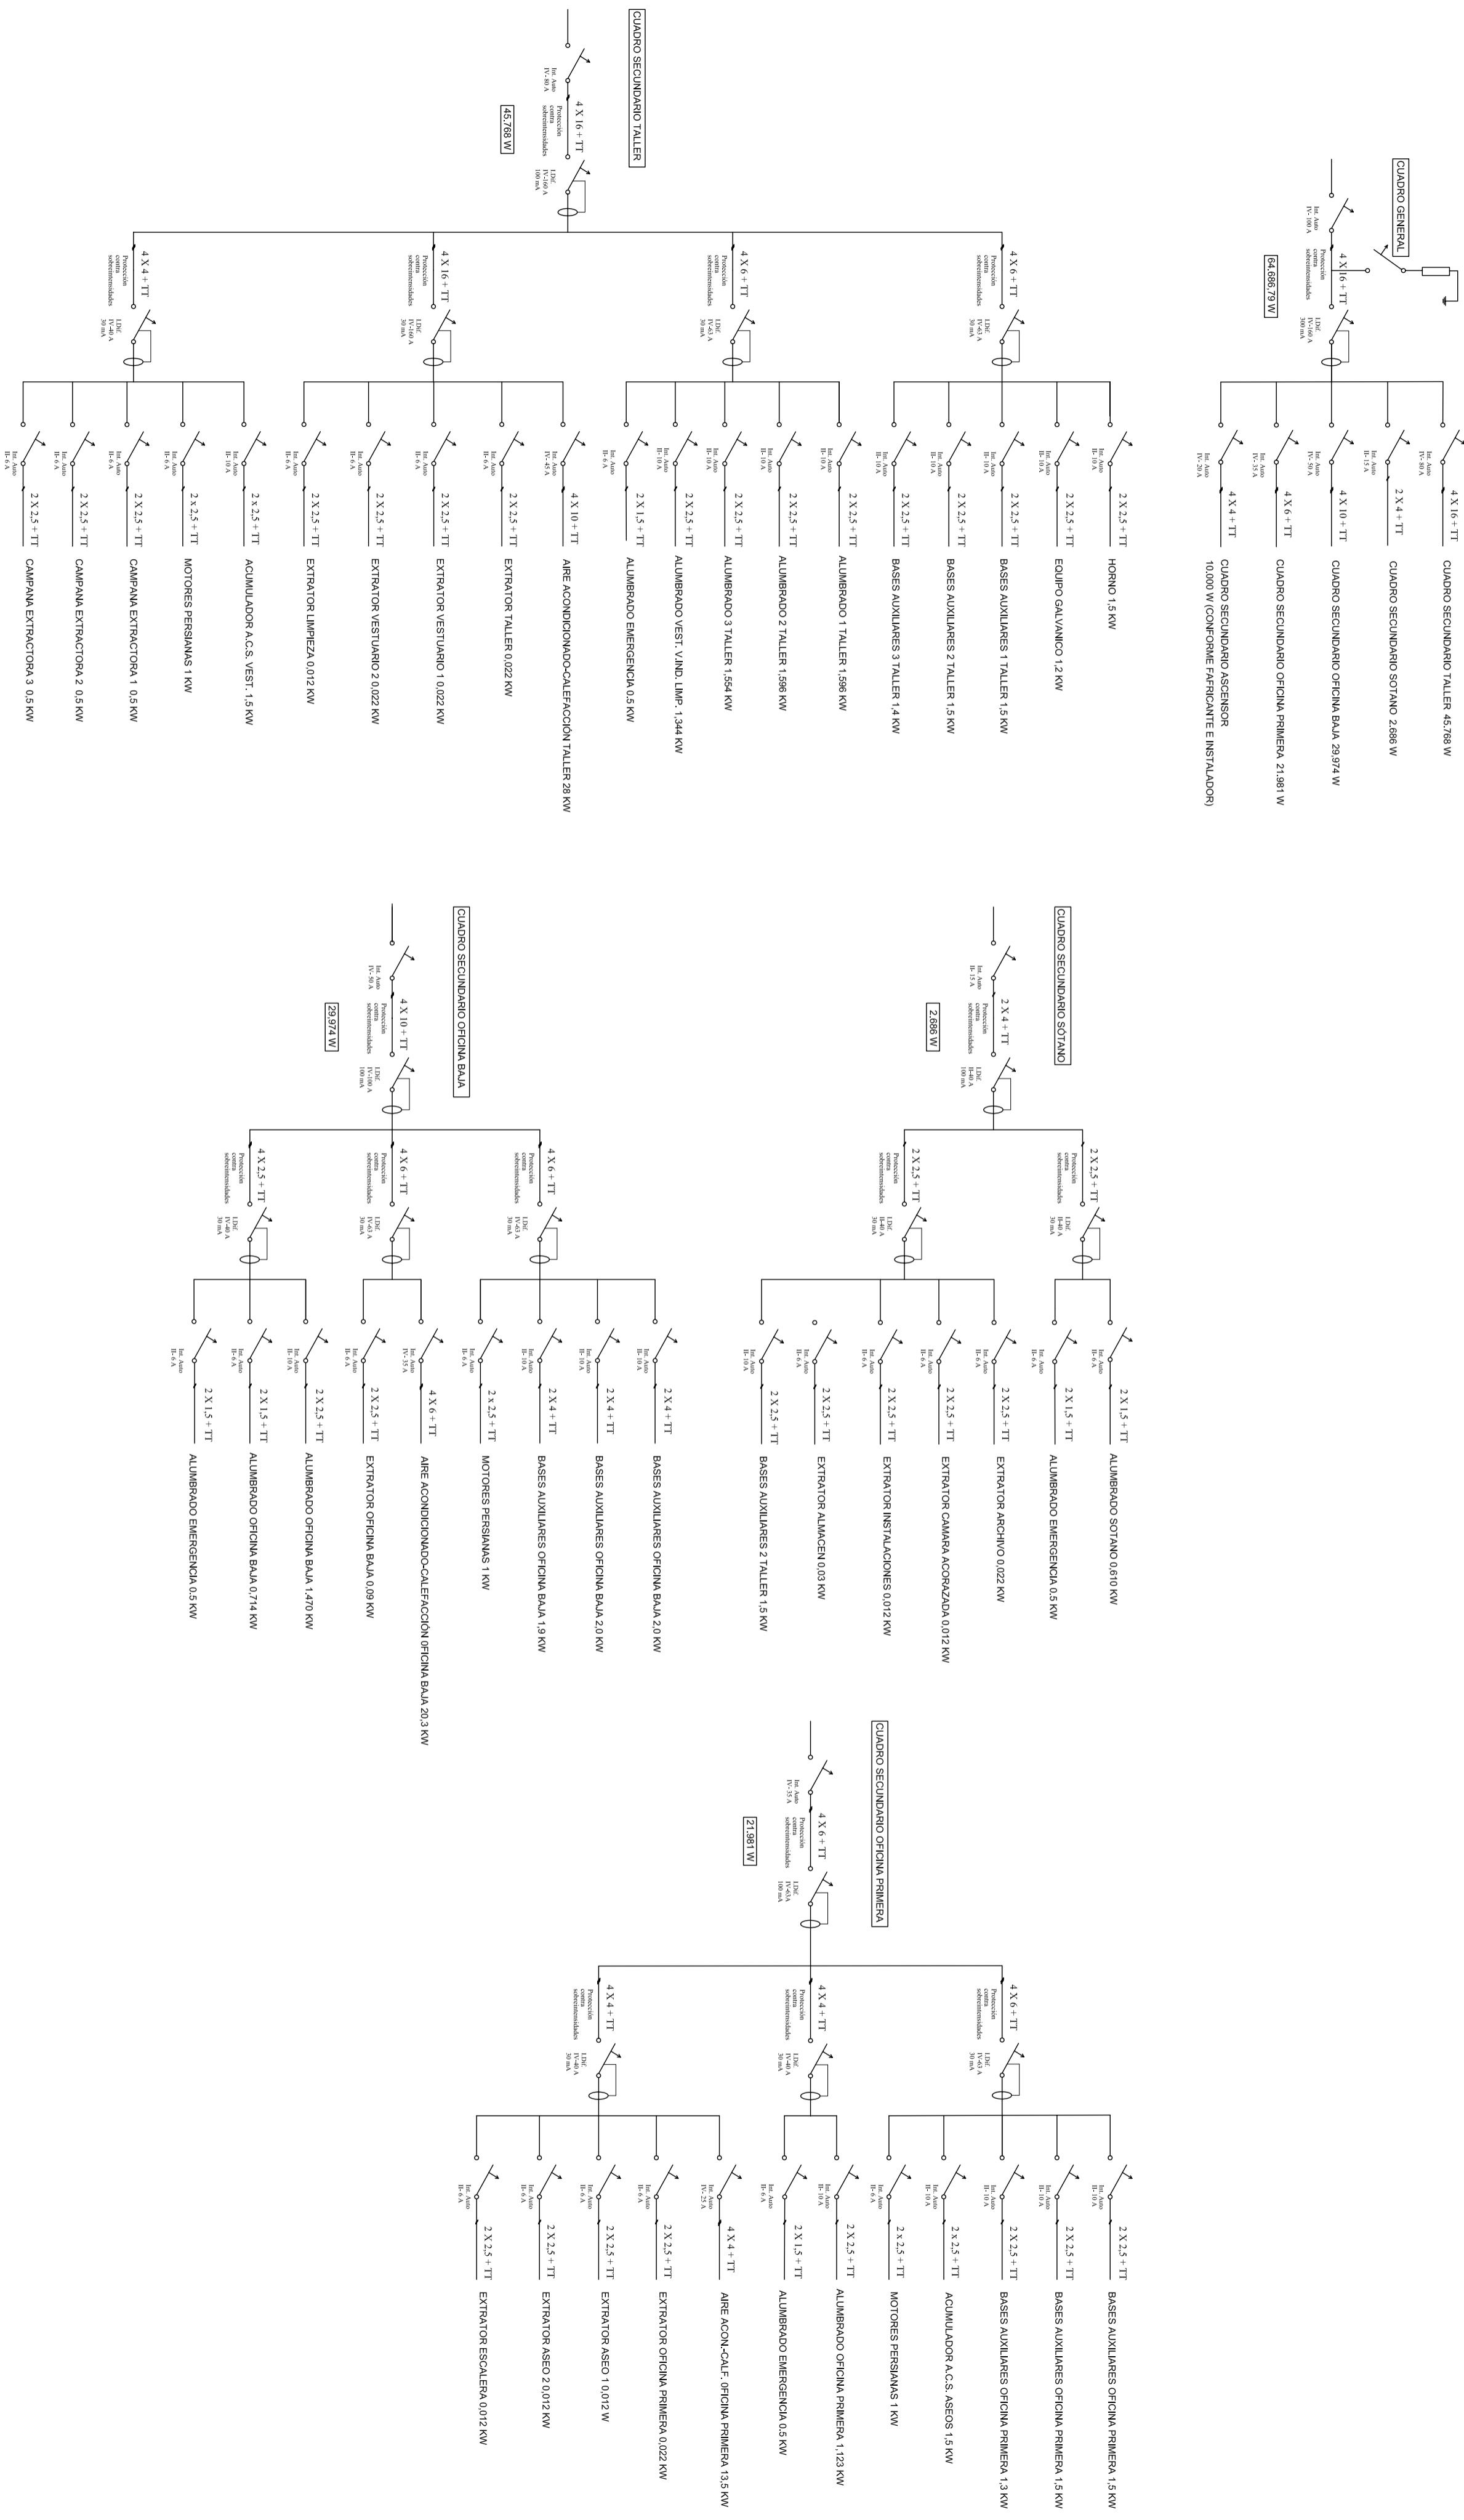


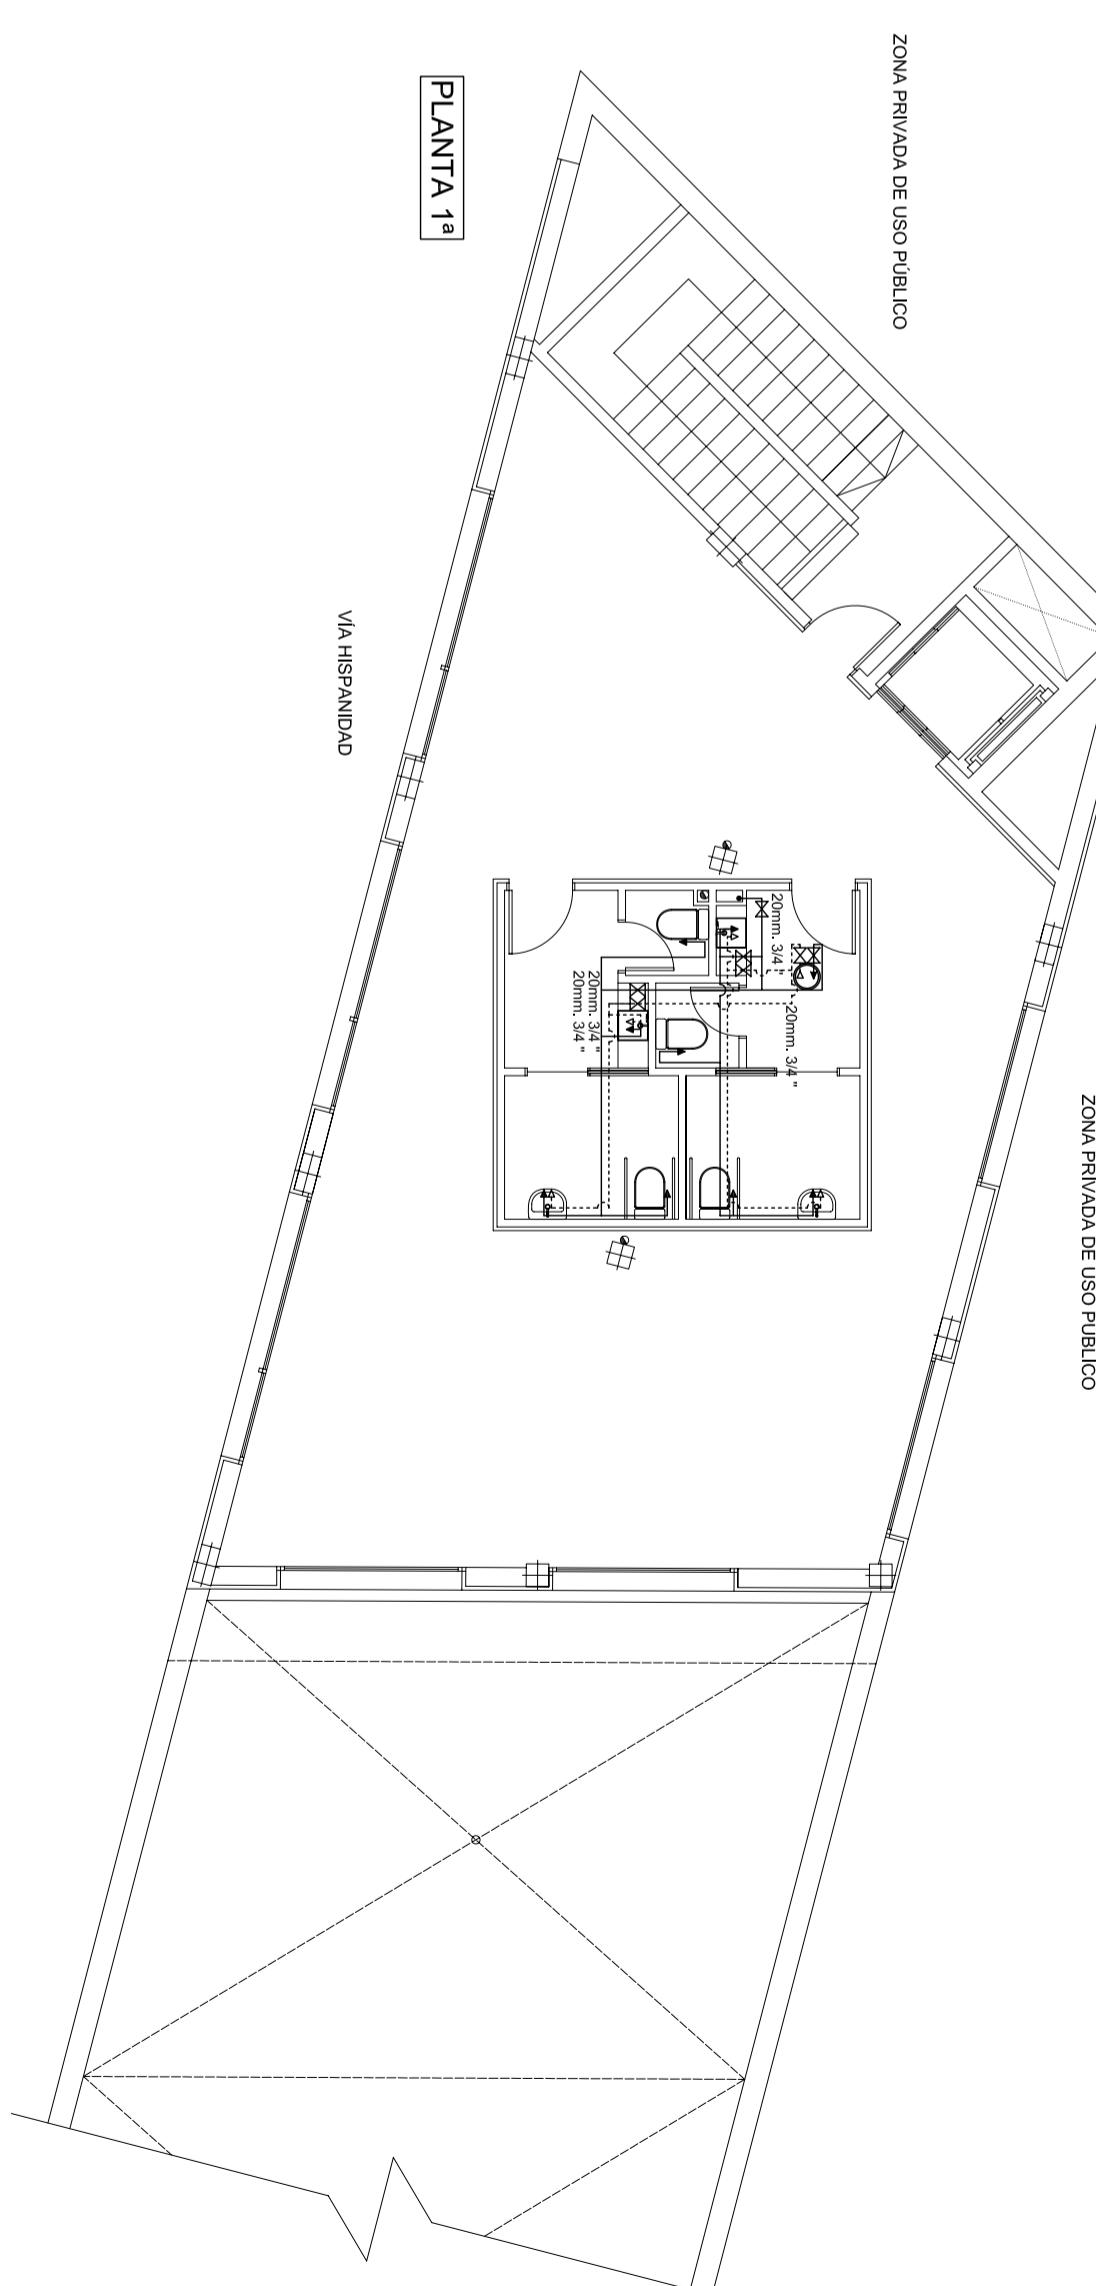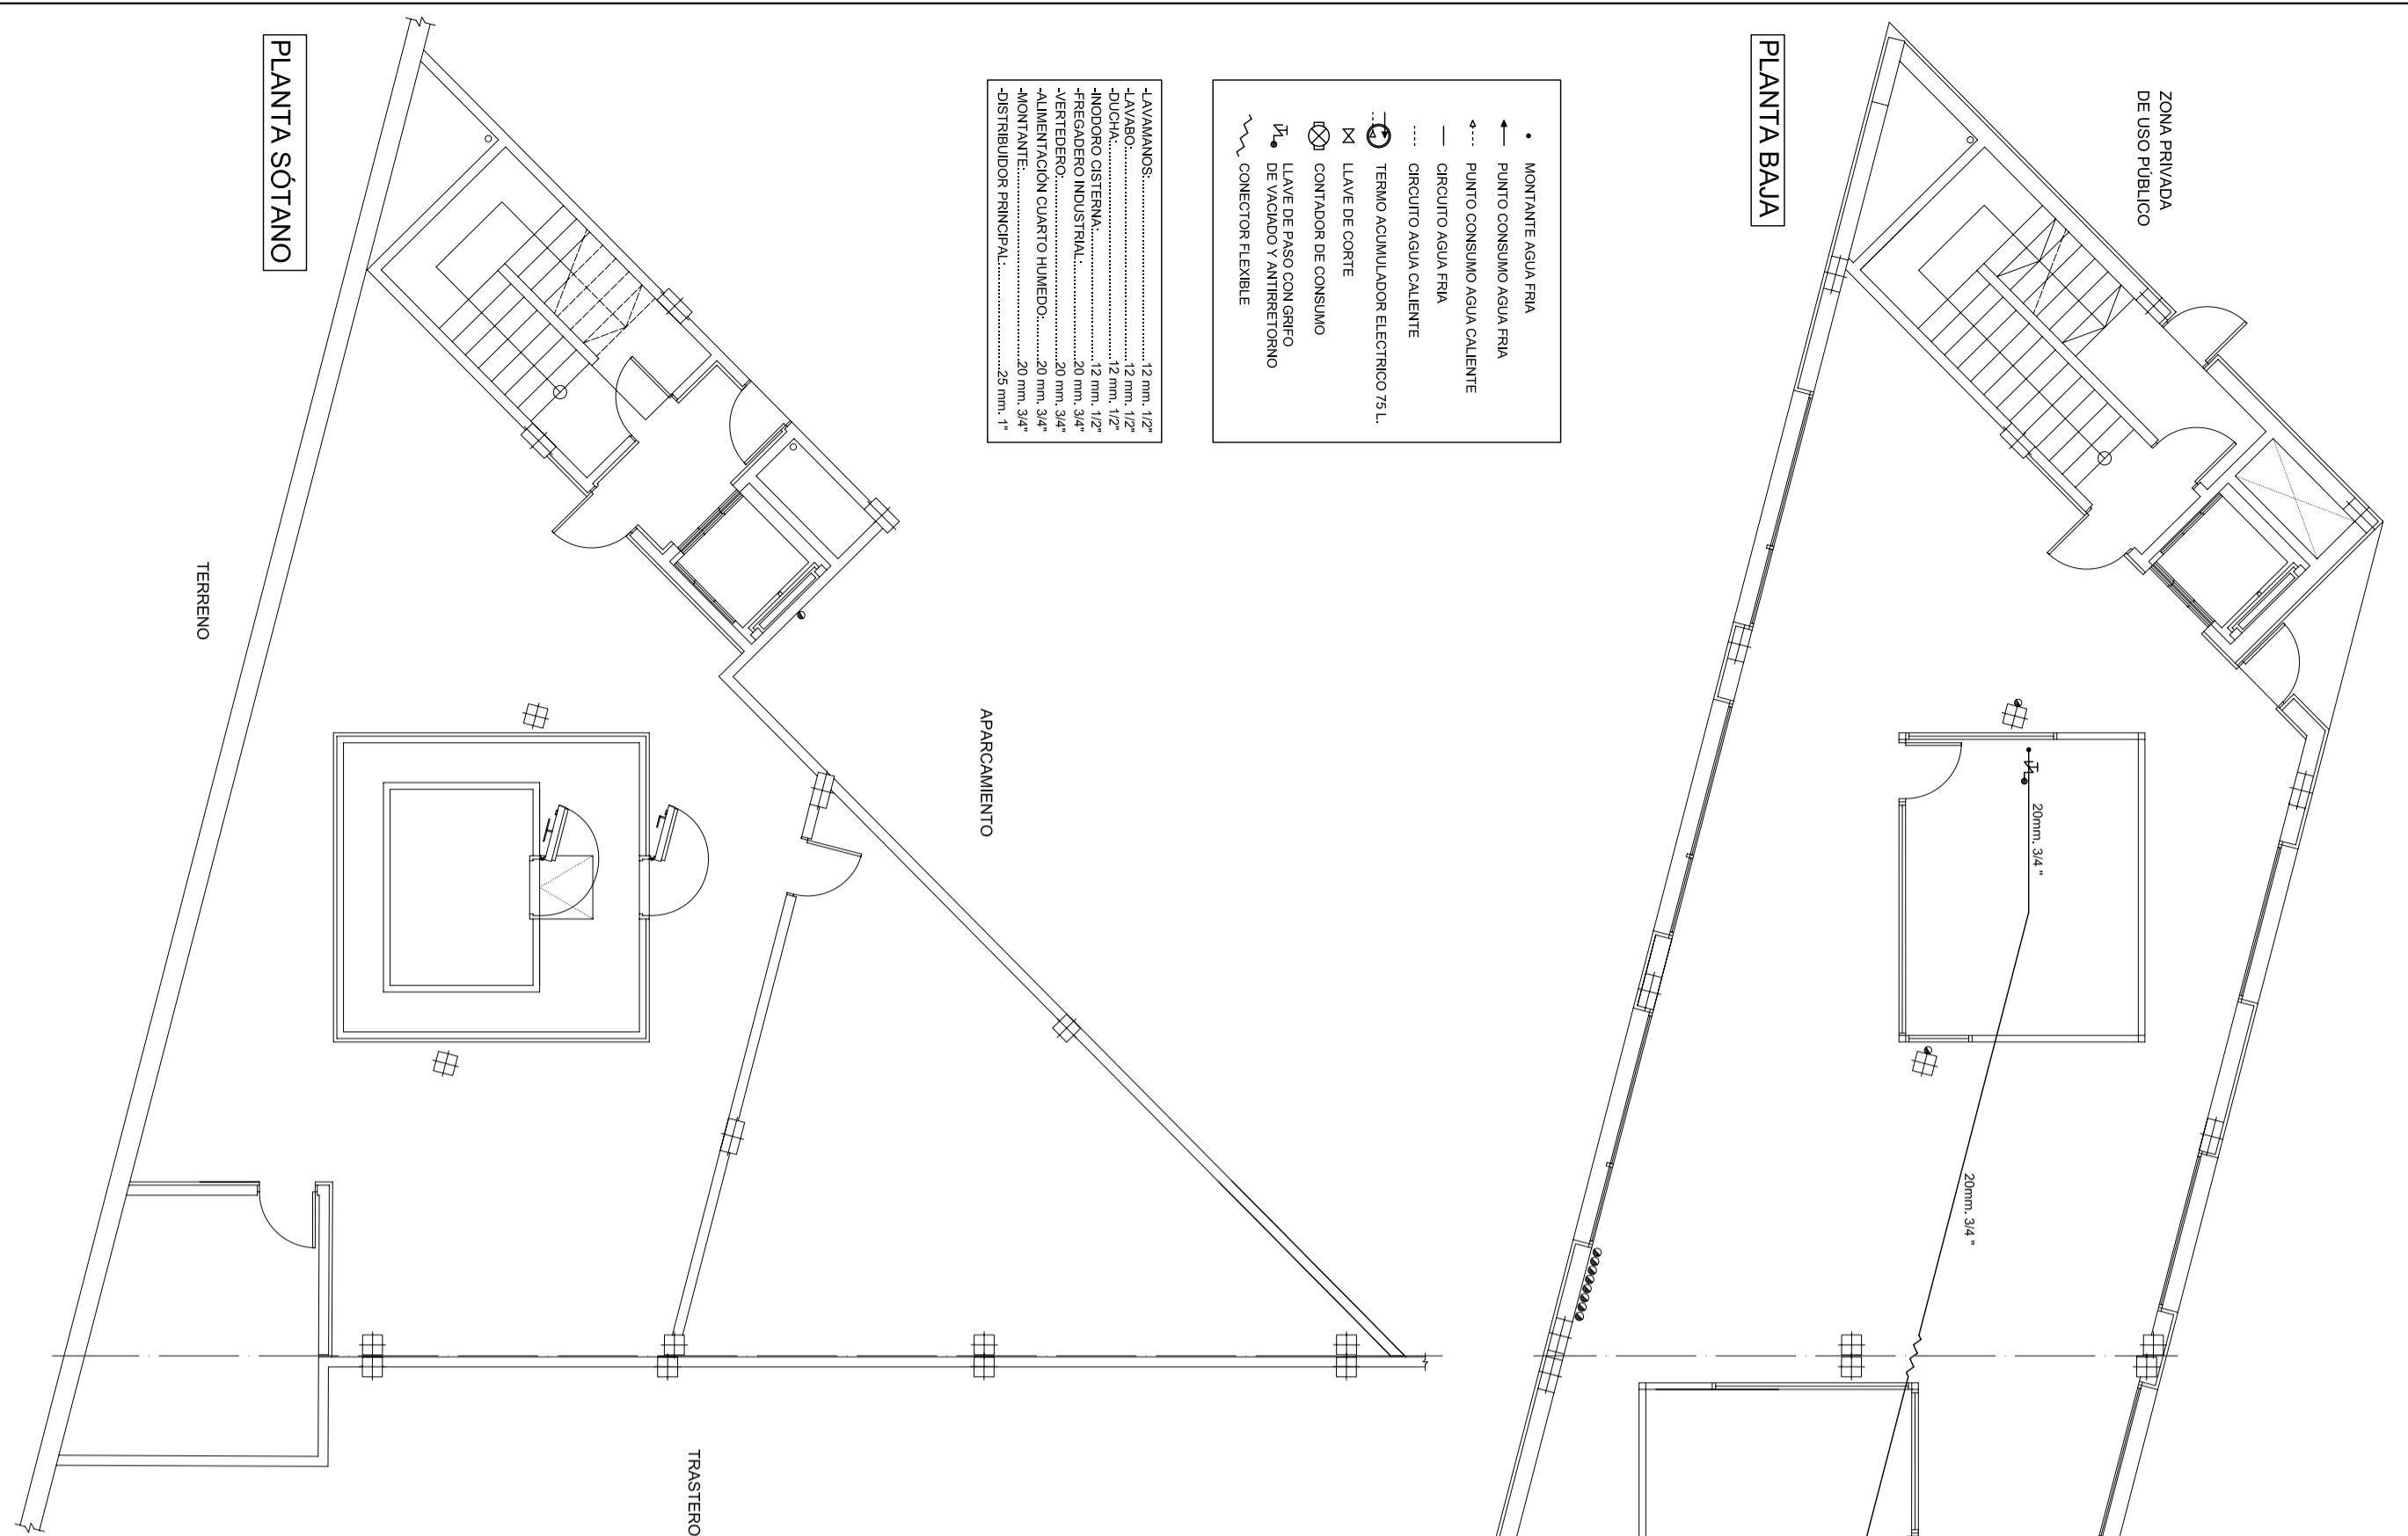

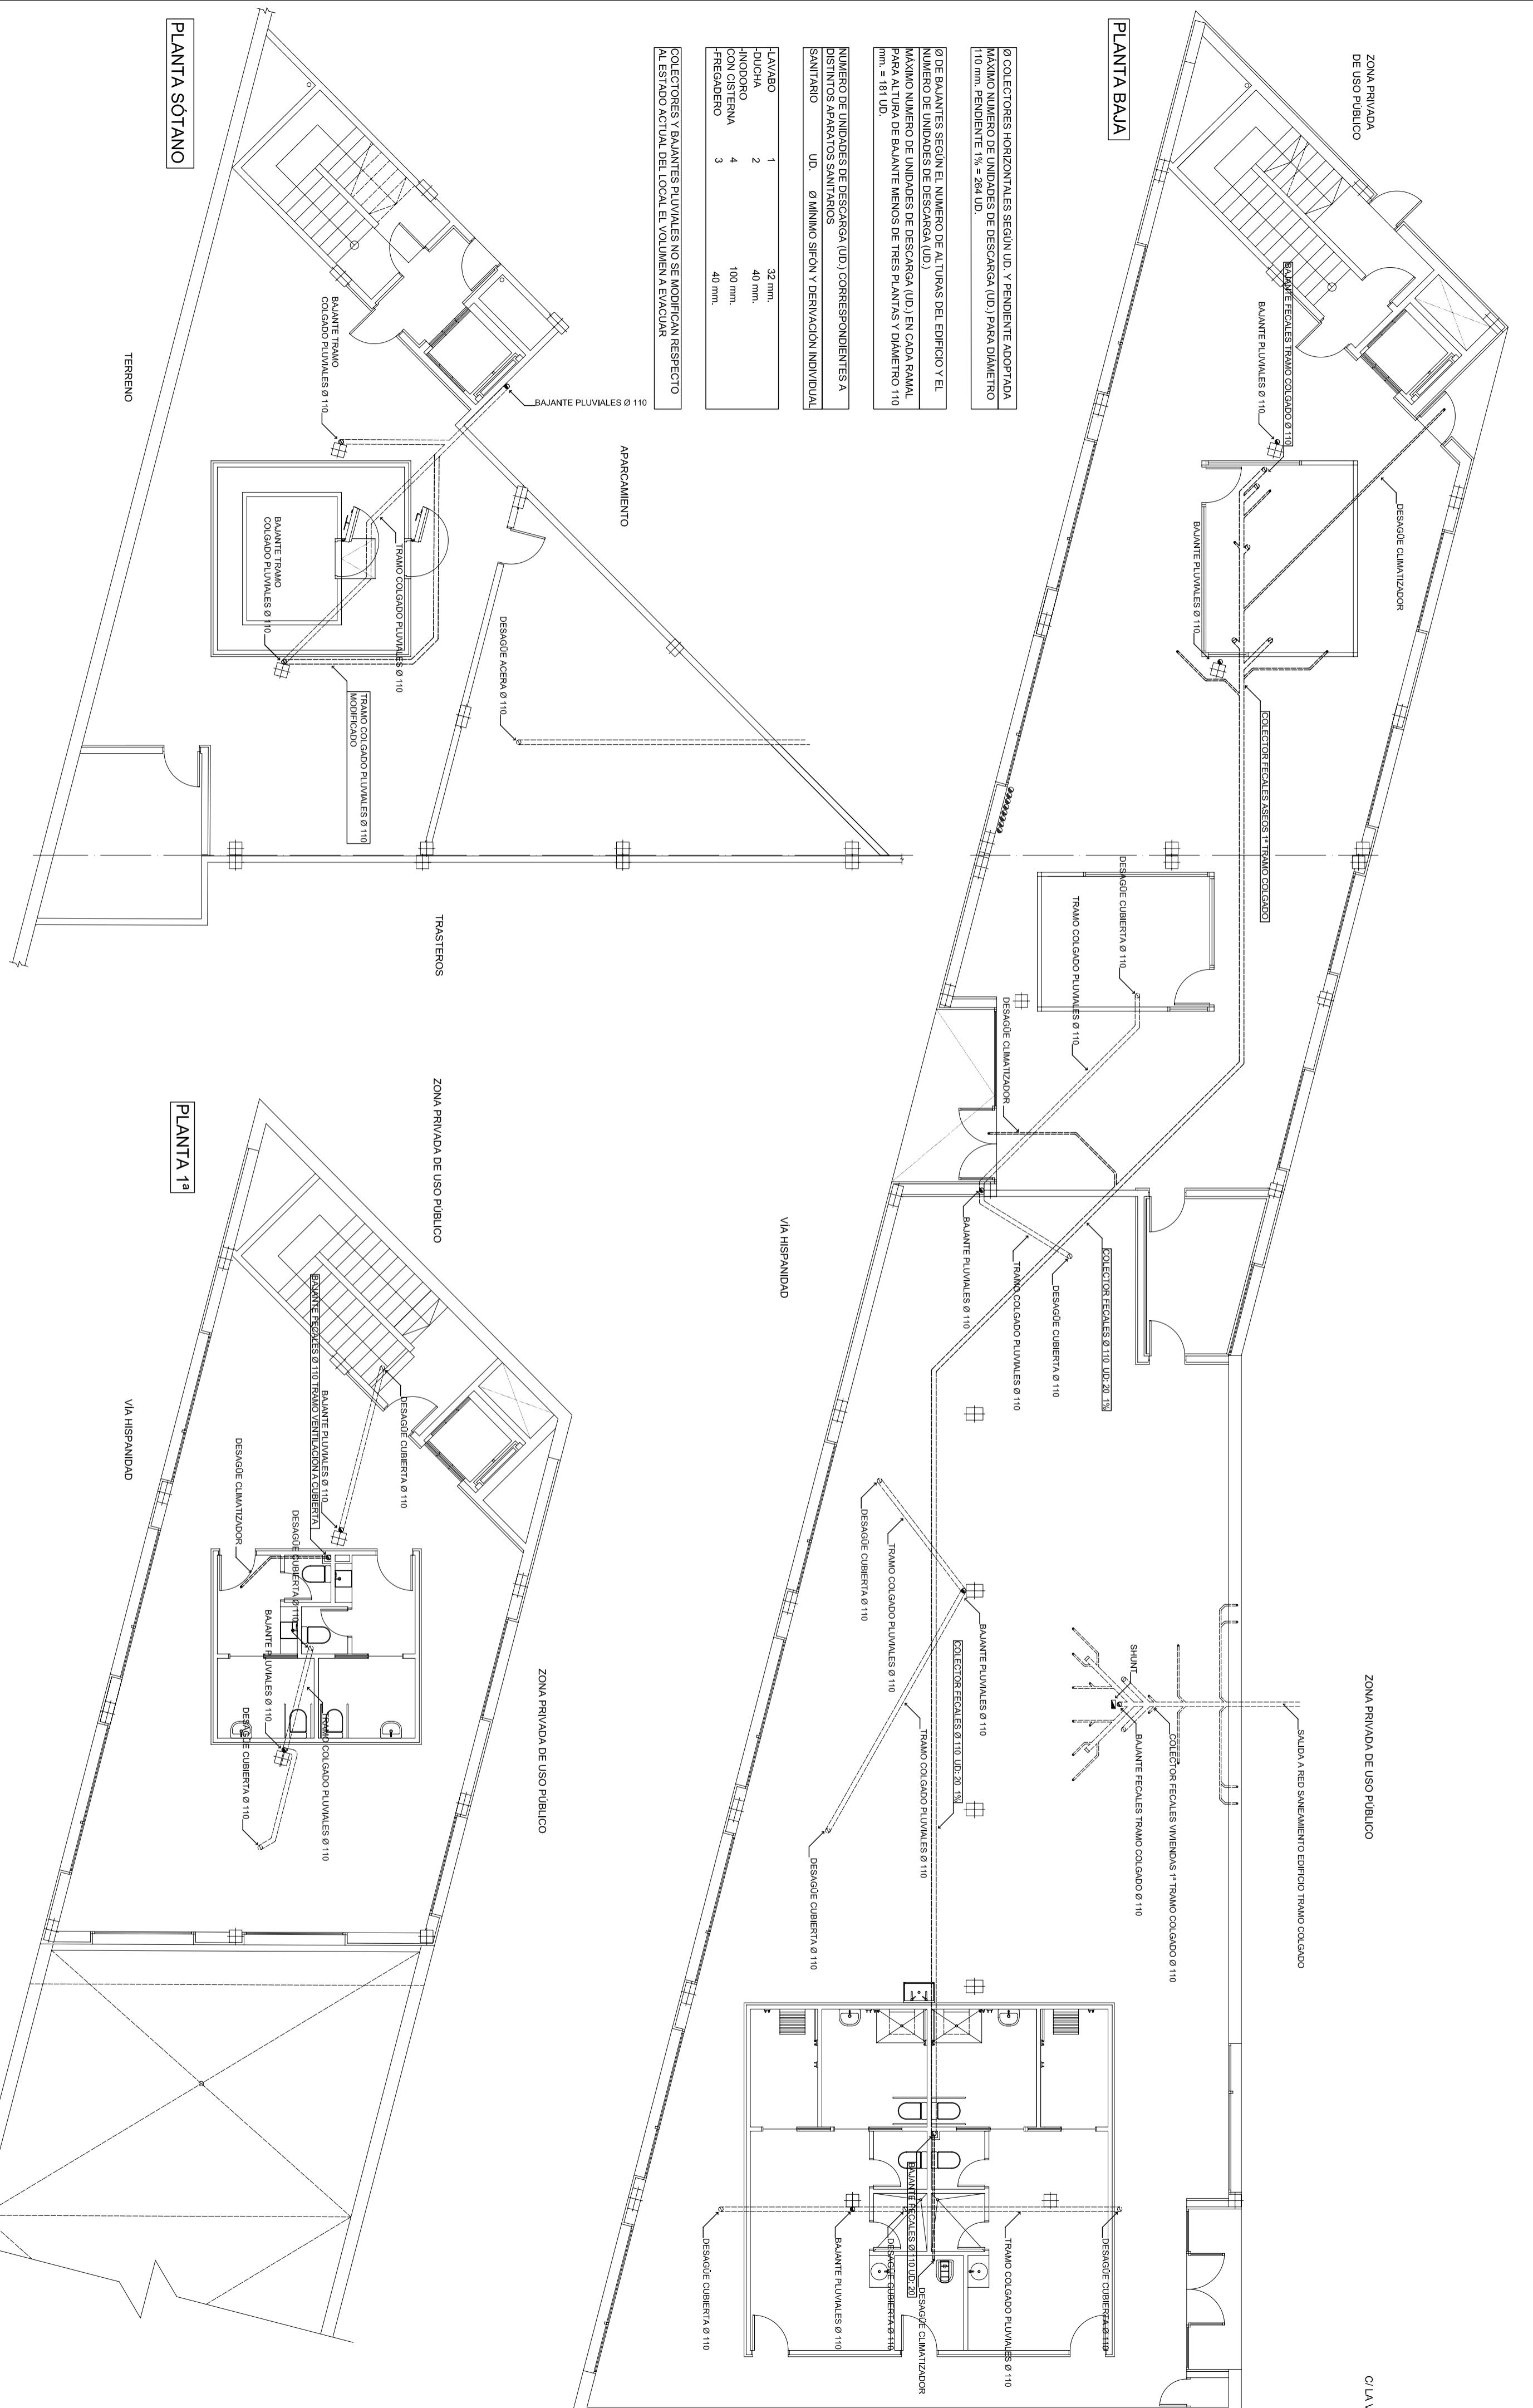

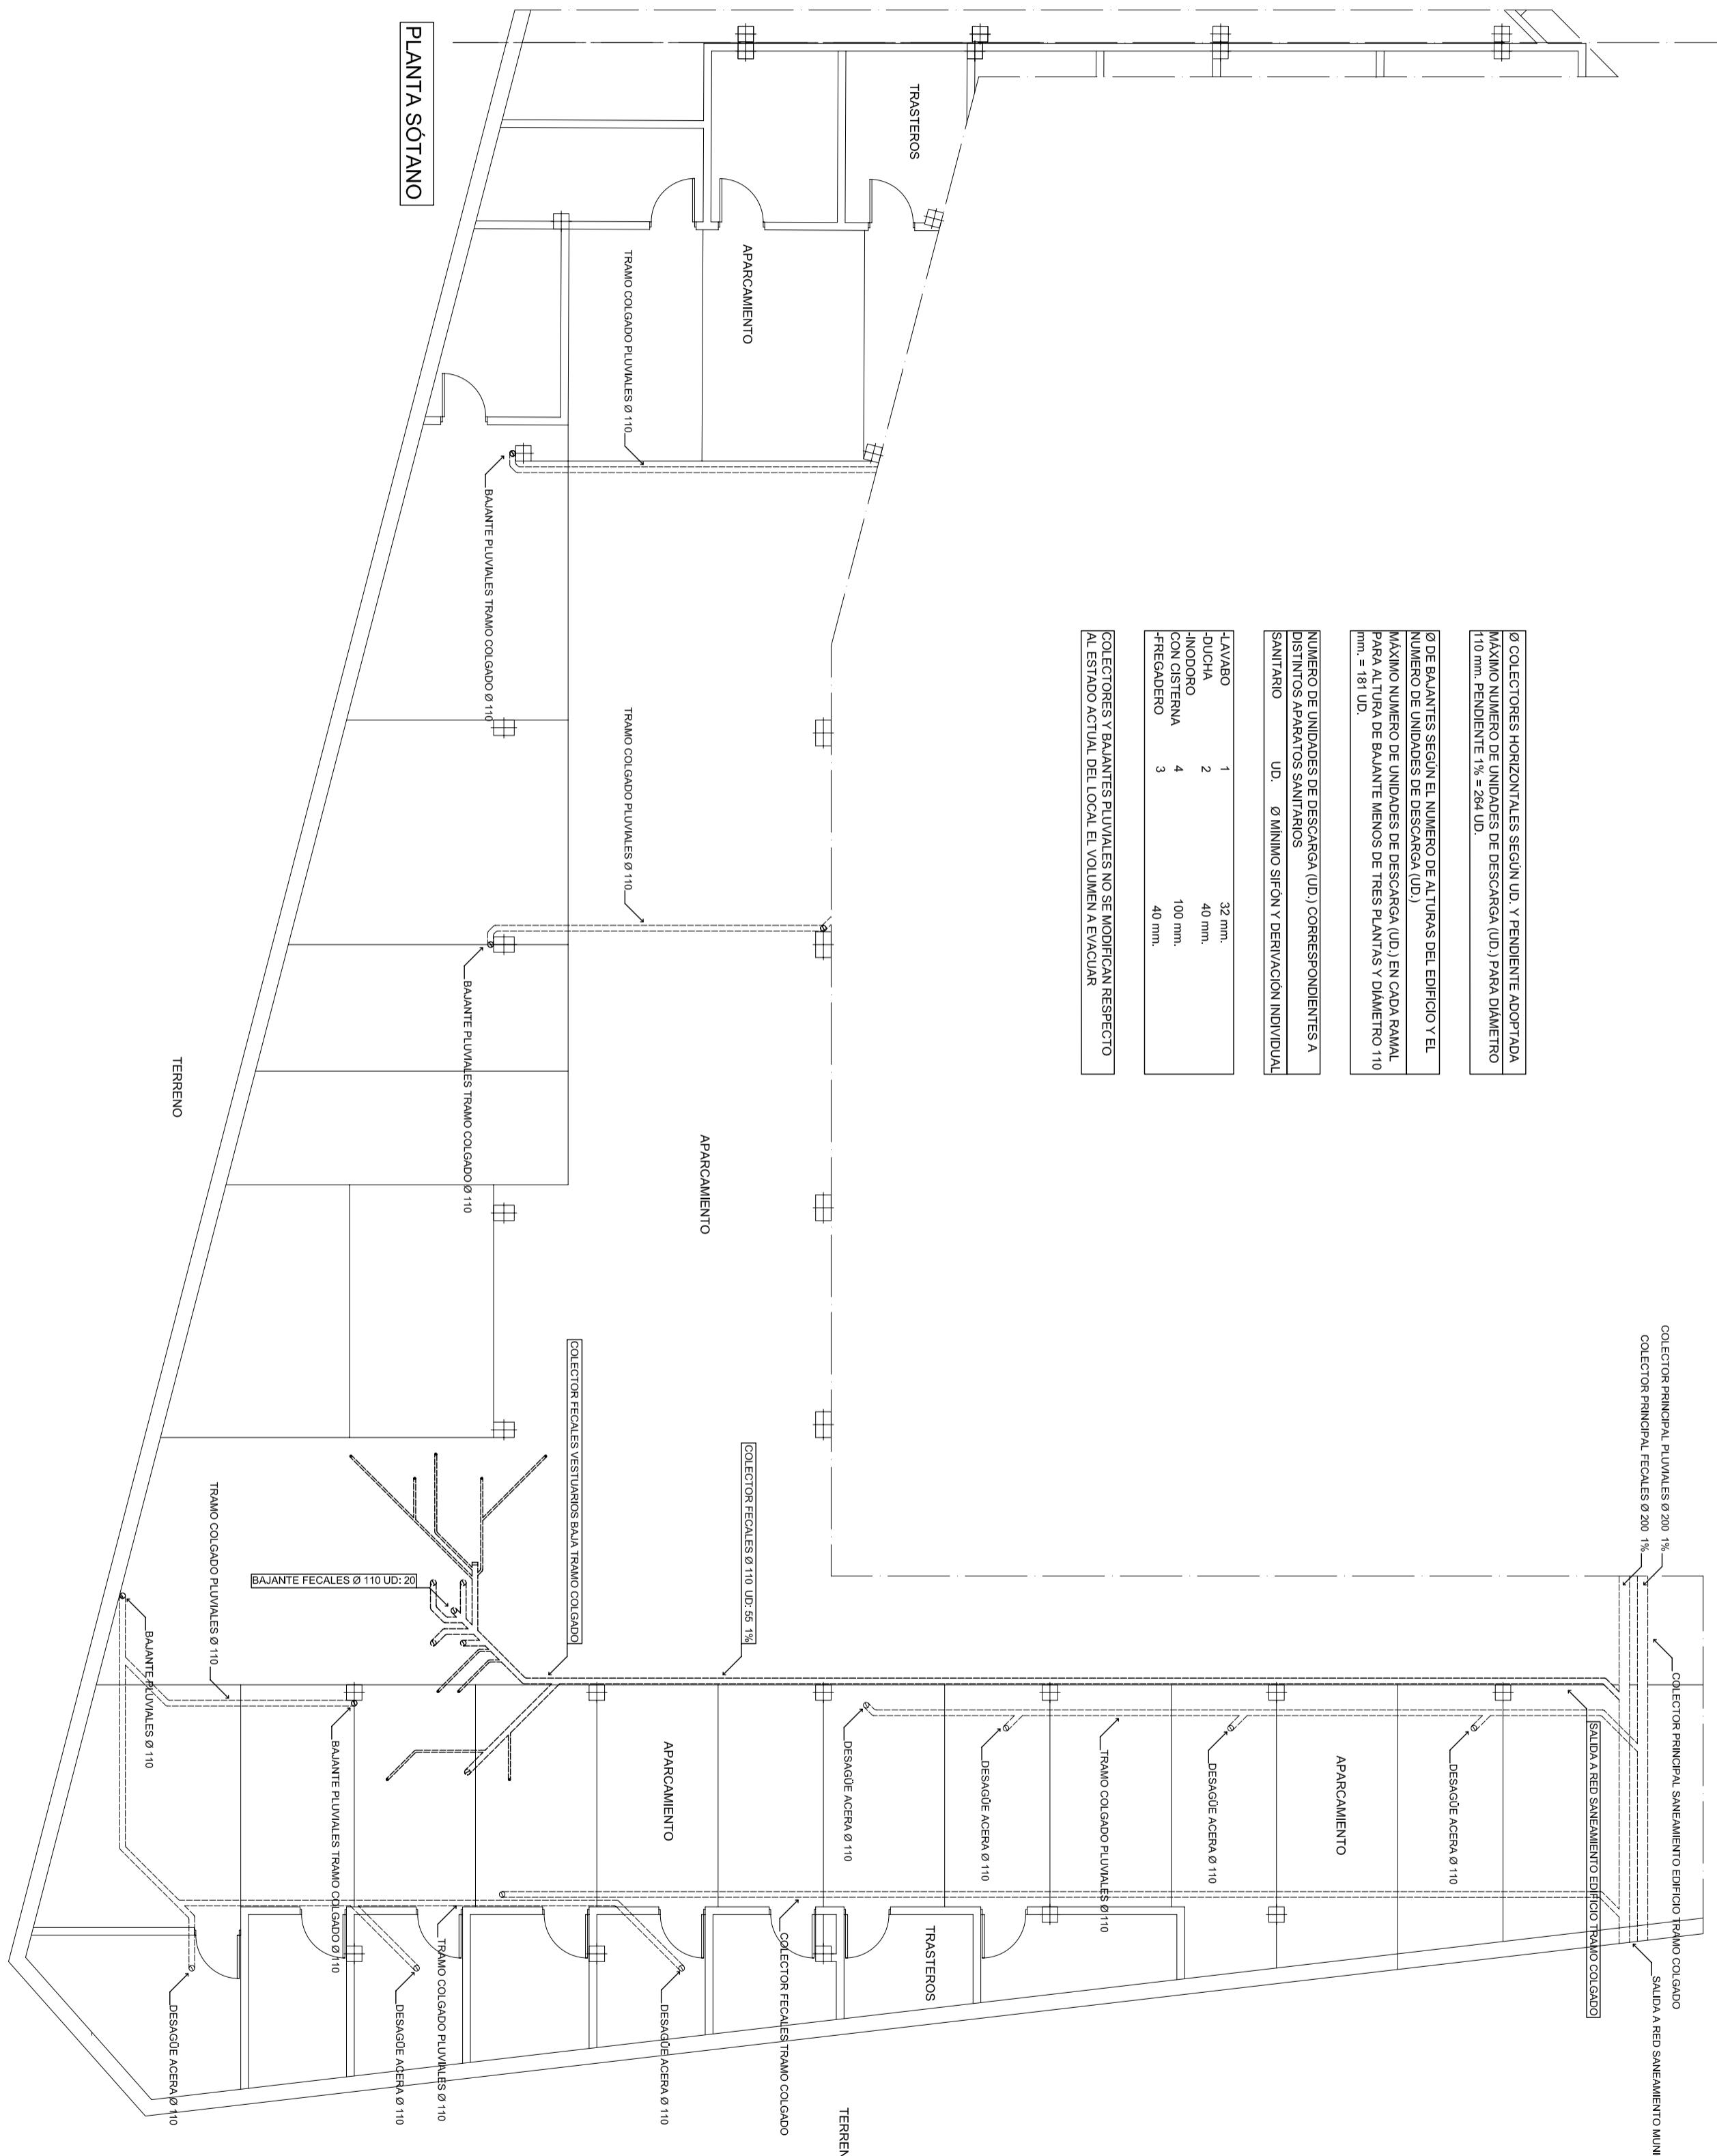

<b>eupla</b> Escuela Universitaria Politécnica - La Almunia Centro adscrito Universidad Zaragoza	TRABAJO FIN DE GRADO ARQUITECTURA TÉCNICA TRIUNAL 02	Nombre del alumno/a José Miguel Joven Martínez	Firma 26/06/2018	Fecha 422.18.37	No proyecto Título del proyecto Proyecto acondicionamiento y actividad local taller de oferta joyería
Denominación del plano <b>DESAGÜE SANSEAMIENTO SÓTANO ESTADO REFORMADO</b>		Escala <b>1/100</b>	No plano <b>30</b>		

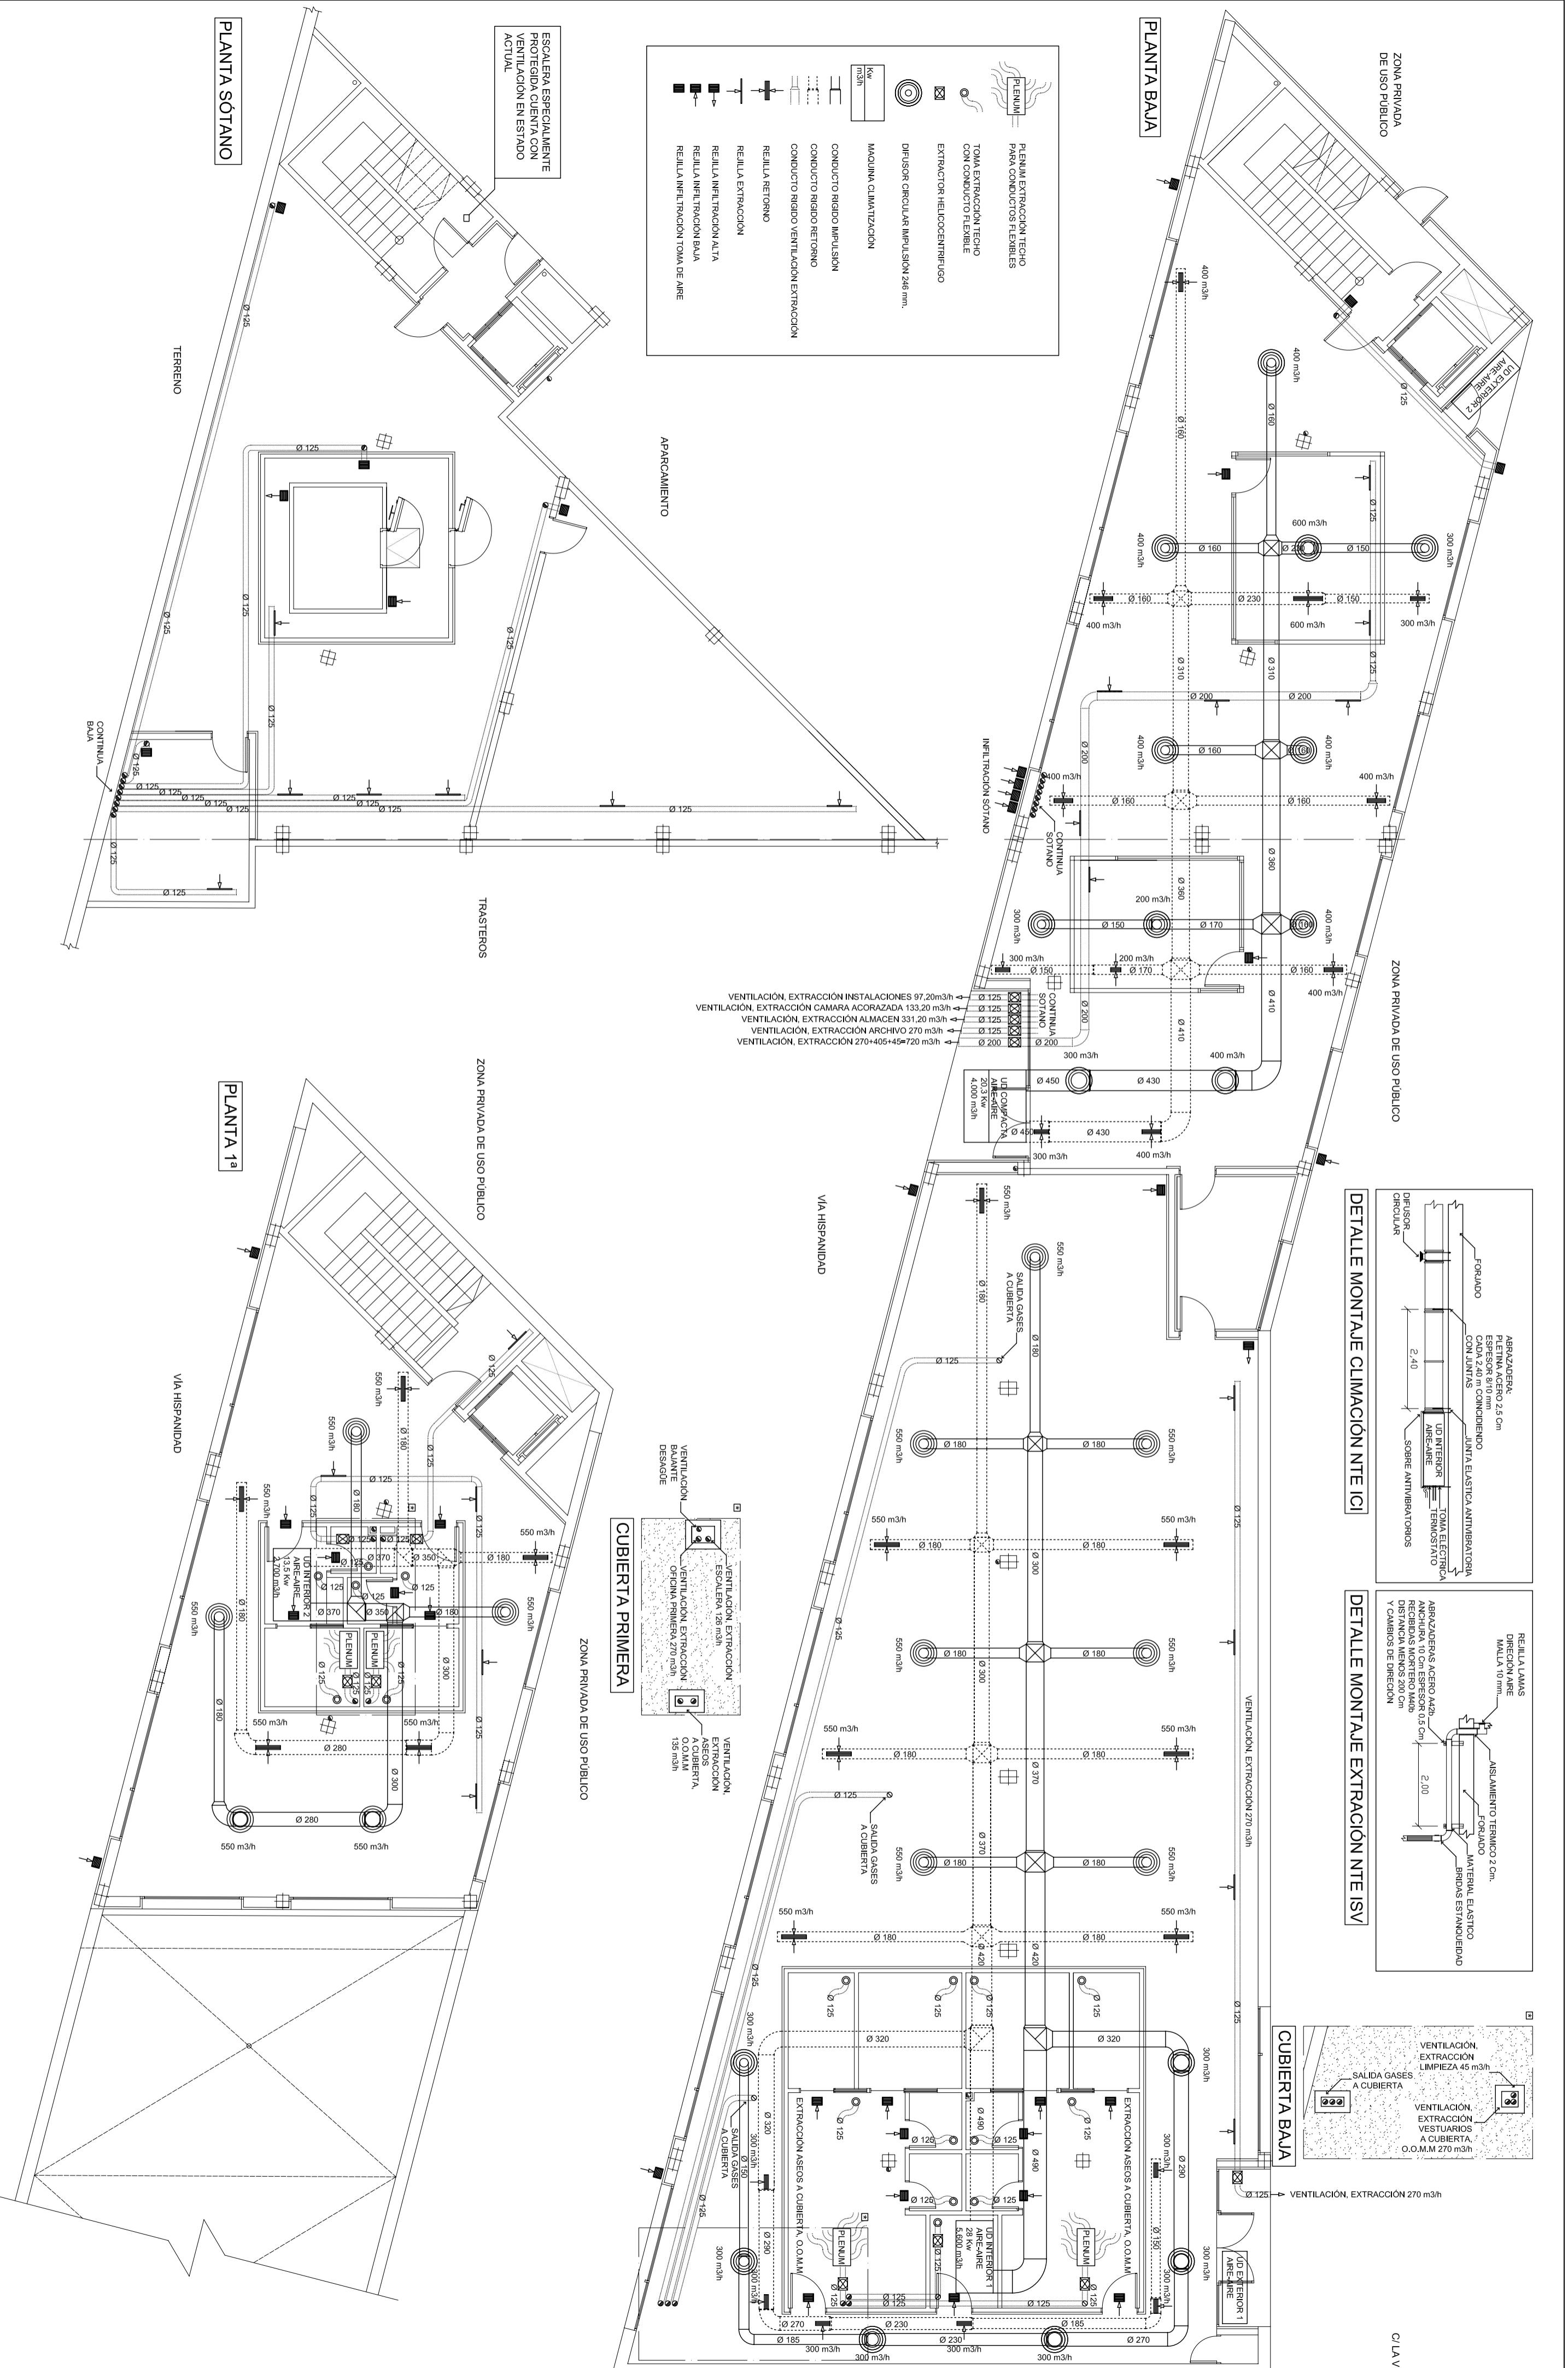

 <b>eupla</b> Escuela Universitaria Politécnica - La Almunia Centro adscrito <b>Universidad Zaragoza</b>	TRABAJO FIN DE GRADO <b>ARQUITECTURA TÉCNICA</b>	Nombre del alumno/a <b>José Miguel Joven martínez</b>	Firma	Fecha <b>26/06/2018</b>	No proyecto <b>422.18.37</b>	<b>Título del proyecto</b>	Denominación del plano <b>Proyecto acondicionamiento y actividad local taller de orfebrería joyería</b>	Escala <b>1/100</b>	No plano <b>31</b>
						<b>CLIMATIZACIÓN VENTILACIÓN</b>			

