


HABITAR EL CAMPO ARADO UR01
ARRIVAL HOUSES : 40 VIVIENDAS DE USO TEMPORAL PARA 40 FAMILIAS HUIDAS DE UCRANIA
TRABAJO DE FIN DE MÁSTER 2022-2023 URBANISMO
AUTOR: KATHERINE LLOACANA QUILLAGANA SITUACIÓN
DIRECTOR: OSCAR PÉREZ SILANES IMPLANTACIÓN
CODIRECTOR: JOSÉ ANTONIO ALFARO LERA ESCALA 1:1500




HABITAR EL CAMPO ARADO UR02
ARRIVAL HOUSES : 40 VIVIENDAS DE USO TEMPORAL PARA 40 FAMILIAS HUIDAS DE UCRANIA
TRABAJO DE FIN DE MÁSTER 2022-2023 URBANISMO
AUTOR: KATHERINE LLOACANA QUILLAGANA SECCIONES
DIRECTOR: OSCAR PÉREZ SILANES IMPLANTACIÓN
CODIRECTOR: JOSÉ ANTONIO ALFARO LERA ESCALA 1:1500

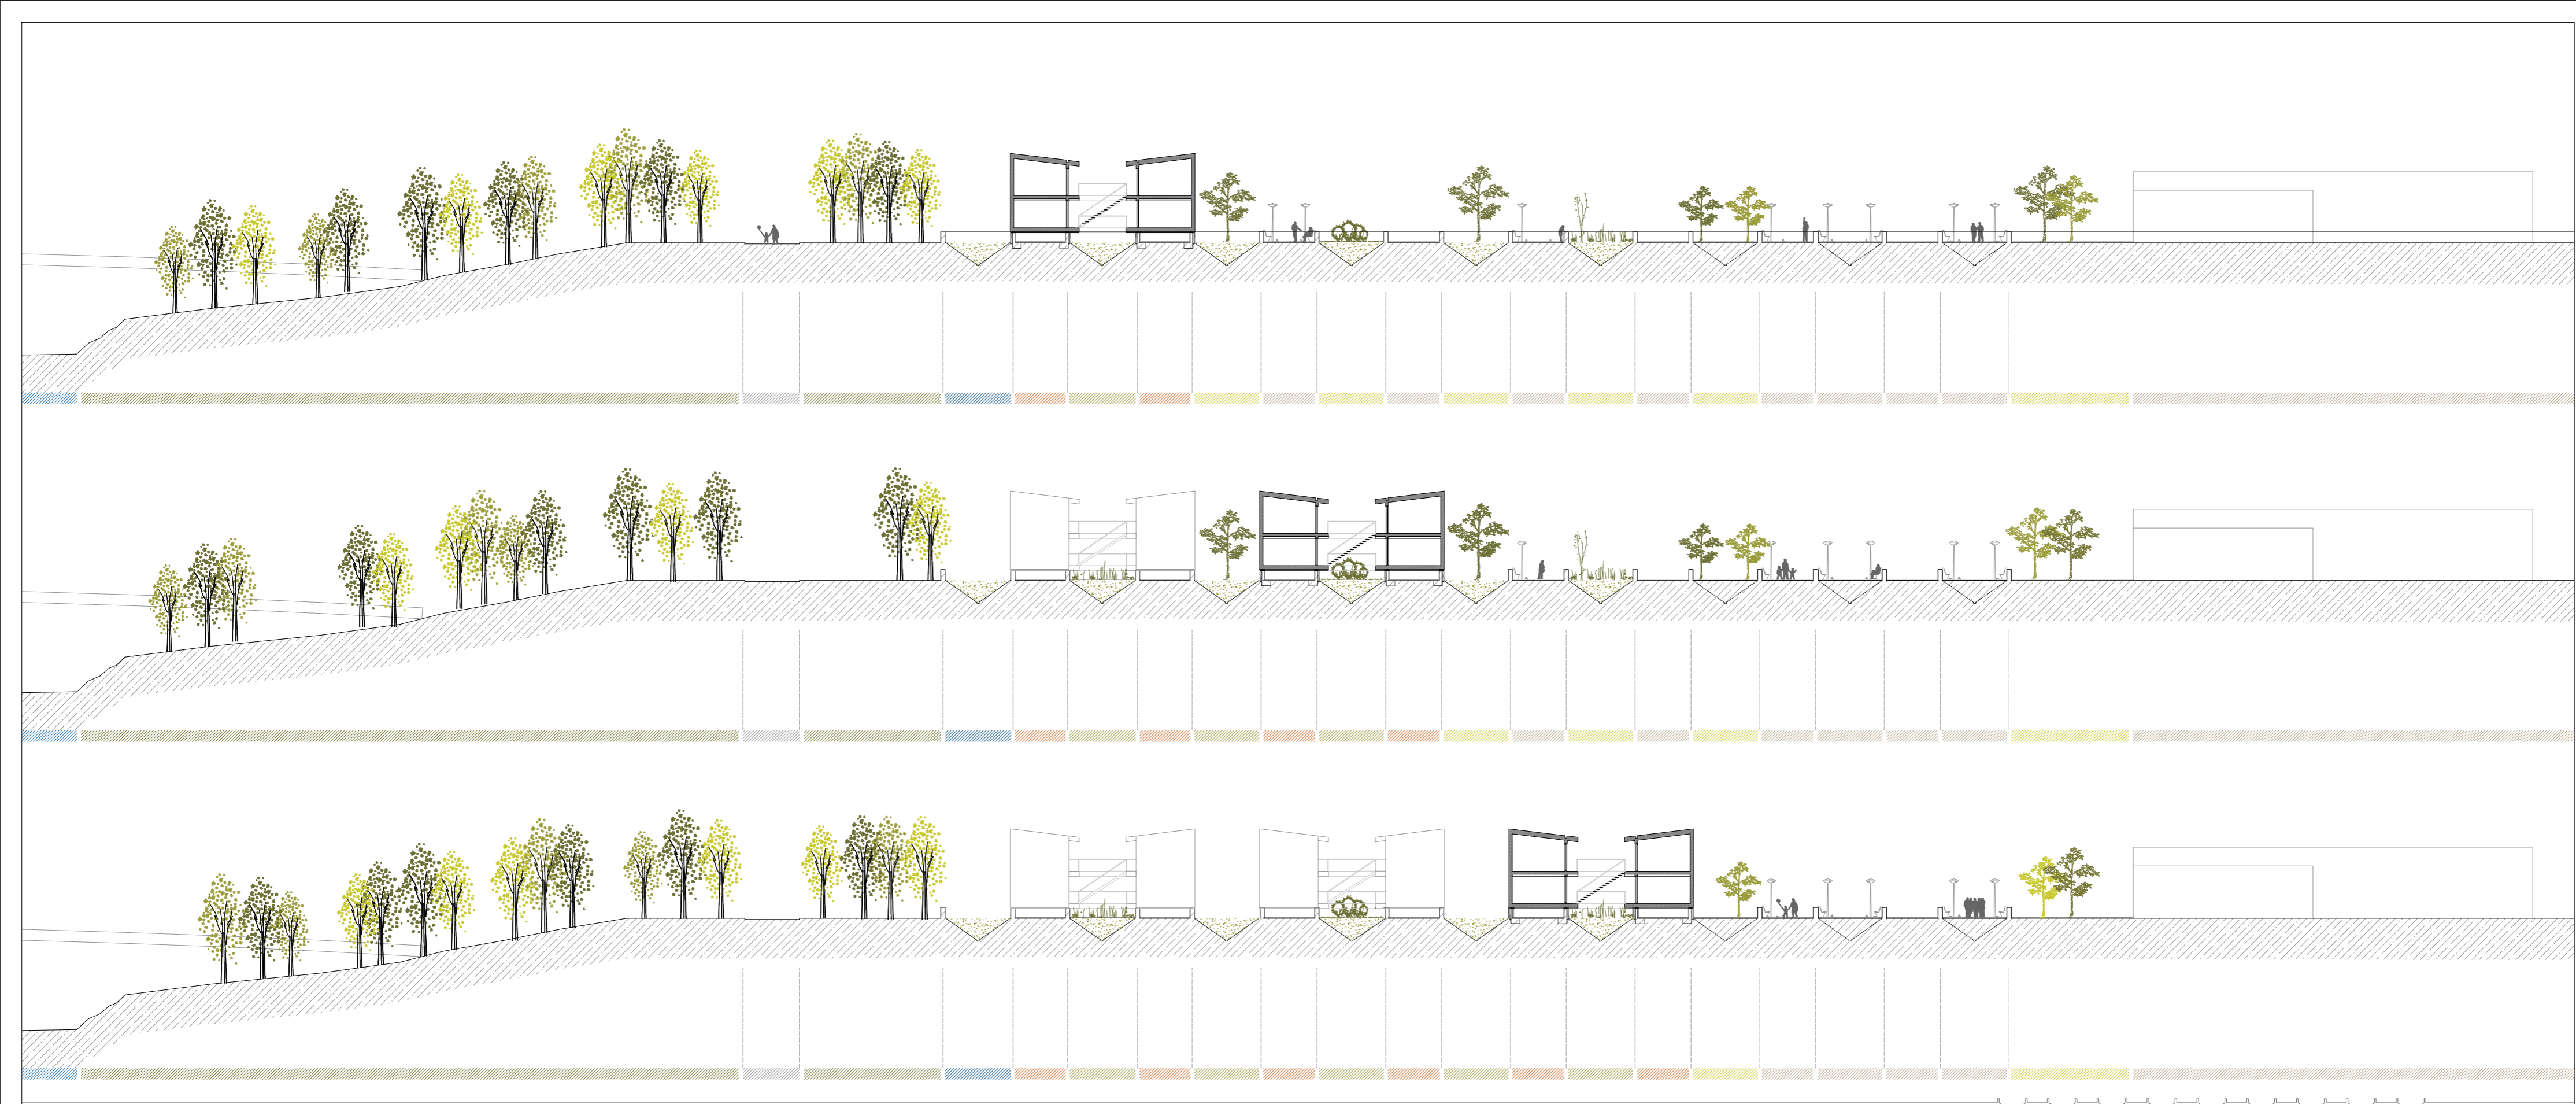


HABITAR EL CAMPO ARADO AR01
ARRIVAL HOUSES : 40 VIVIENDAS DE USO TEMPORAL PARA 40 FAMILIAS HUIDAS DE UCRANIA
TRABAJO DE FIN DE MÁSTER 2022 - 2023 ARQUITECTURA
AUTOR: KATHERINE LLOACANA QUILLAGANA PLANTA BAJA
DIRECTOR: OSCAR PÉREZ SILANES SUPERFICIES
CODIRECTOR: JOSÉ ANTONIO ALFARO LERA ESCALA 1:100



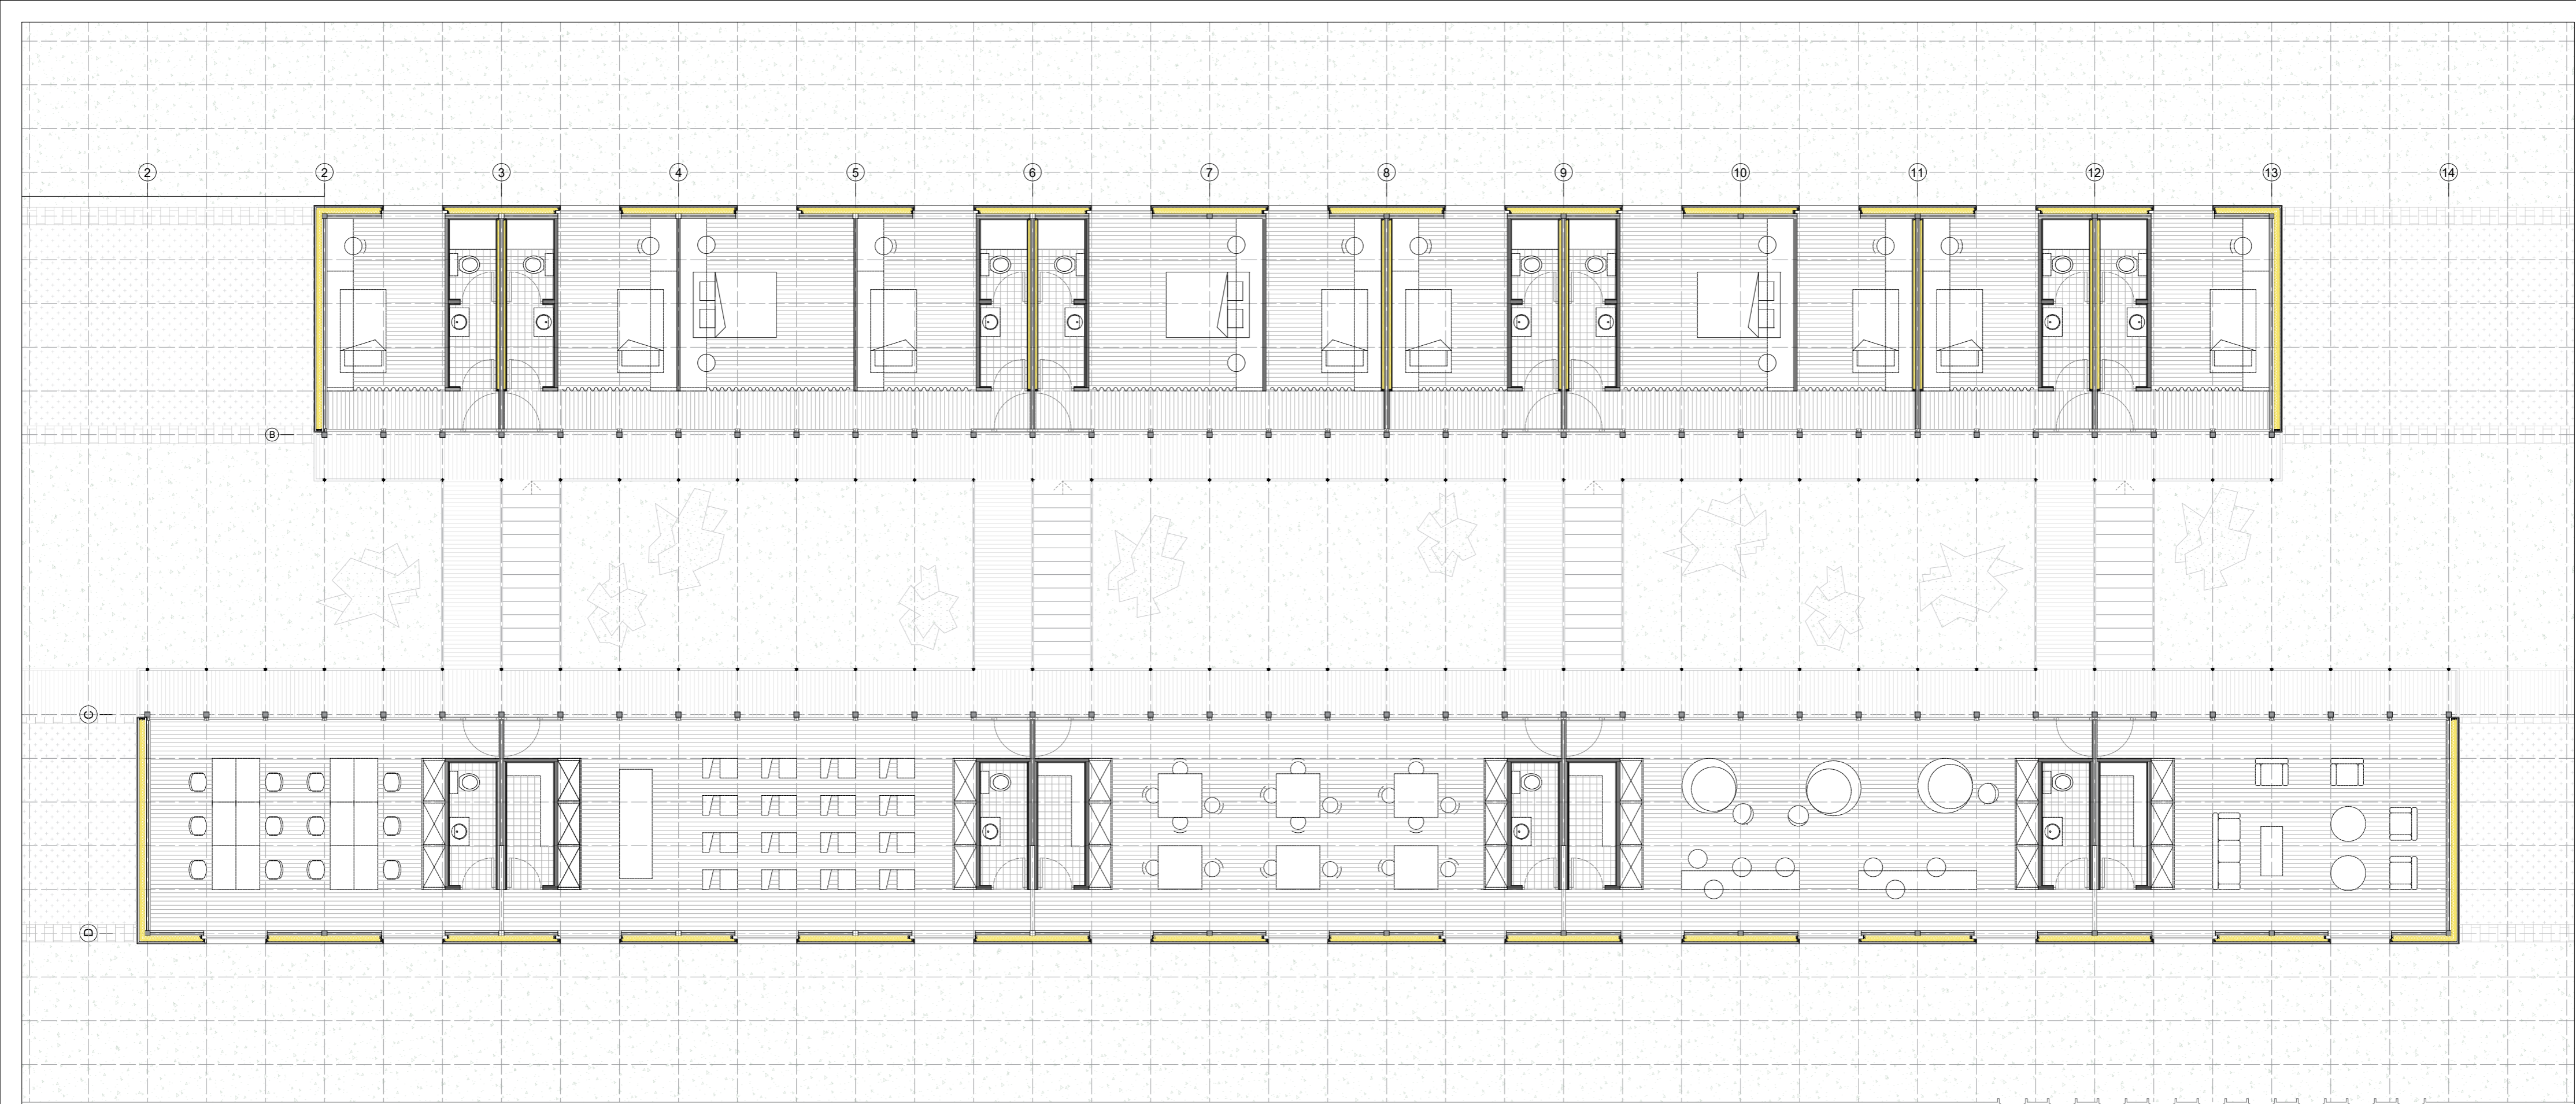



HABITAR EL CAMPO ARADO AR02
ARRIVAL HOUSES : 40 VIVIENDAS DE USO TEMPORAL PARA 40 FAMILIAS HUIDAS DE UCRANIA
TRABAJO DE FIN DE MÁSTER 2022 - 2023 ARQUITECTURA
AUTOR: KATHERINE LLOACANA QUILLAGANA PLANTA PRIMERA
DIRECTOR: OSCAR PÉREZ SILANES SUPERFICIES
CODIRECTOR: JOSÉ ANTONIO ALFARO LERA ESCALA 1:100



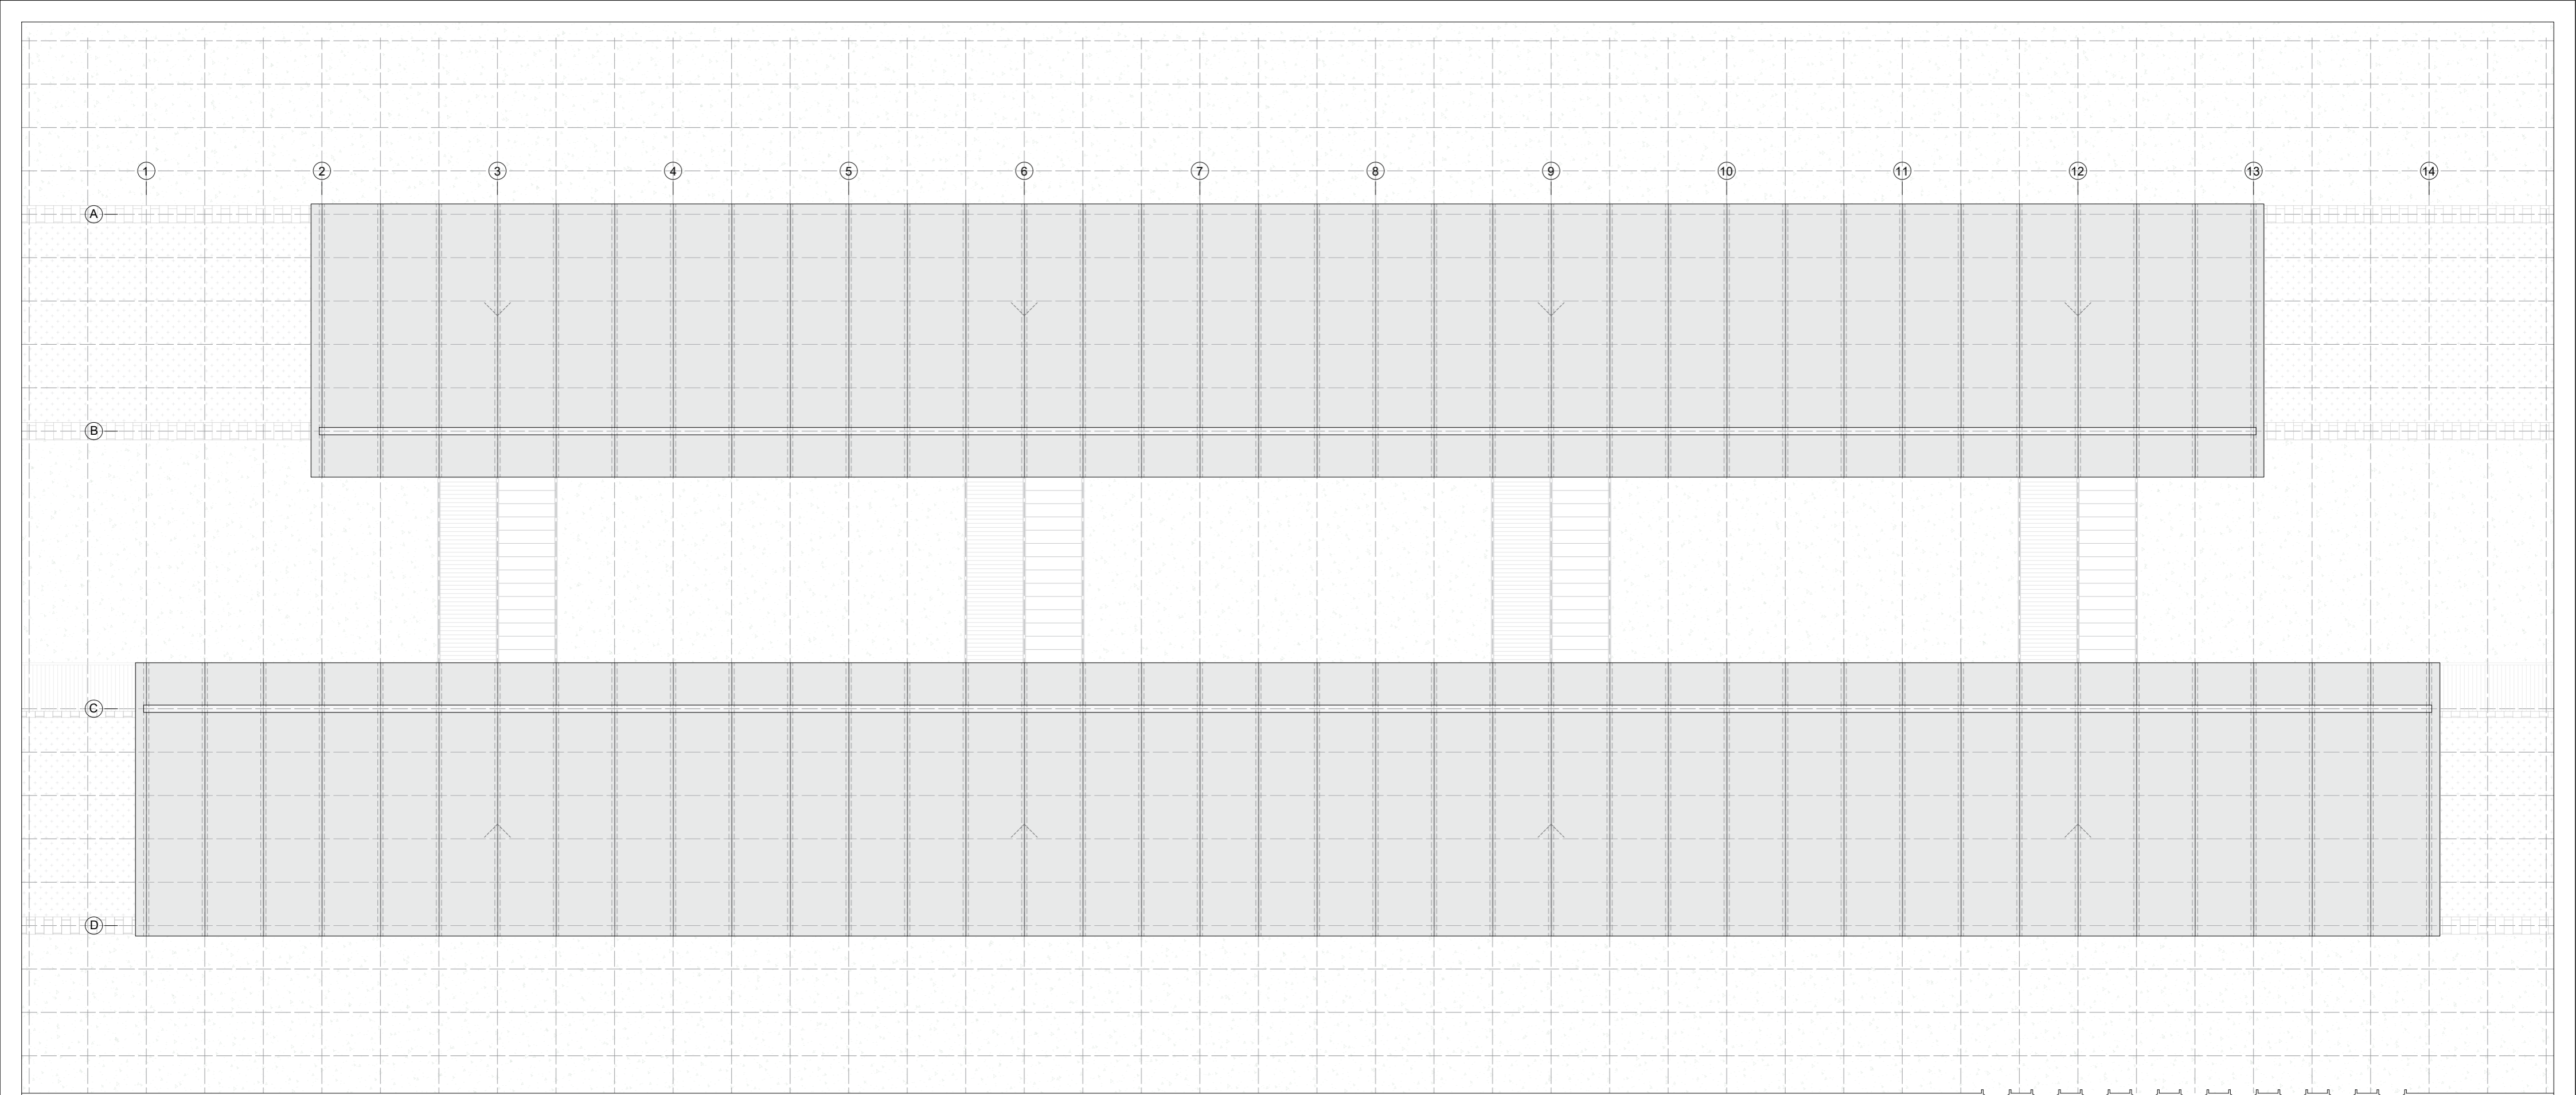

HABITAR EL CAMPO ARADO **AR03**
ARRIVAL HOUSES : 40 VIVIENDAS DE USO TEMPORAL PARA 40 FAMILIAS HUIDAS DE UCRANIA
TRABAJO DE FIN DE MÁSTER 2022 - 2023 ARQUITECTURA
AUTOR: KATHERINE LLOACANA QUILLAGANA PLANTA CUBIERTA
DIRECTOR: OSCAR PÉREZ SILANES SUPERFICIES
CODIRECTOR: JOSÉ ANTONIO ALFARO LERA ESCALA 1:100



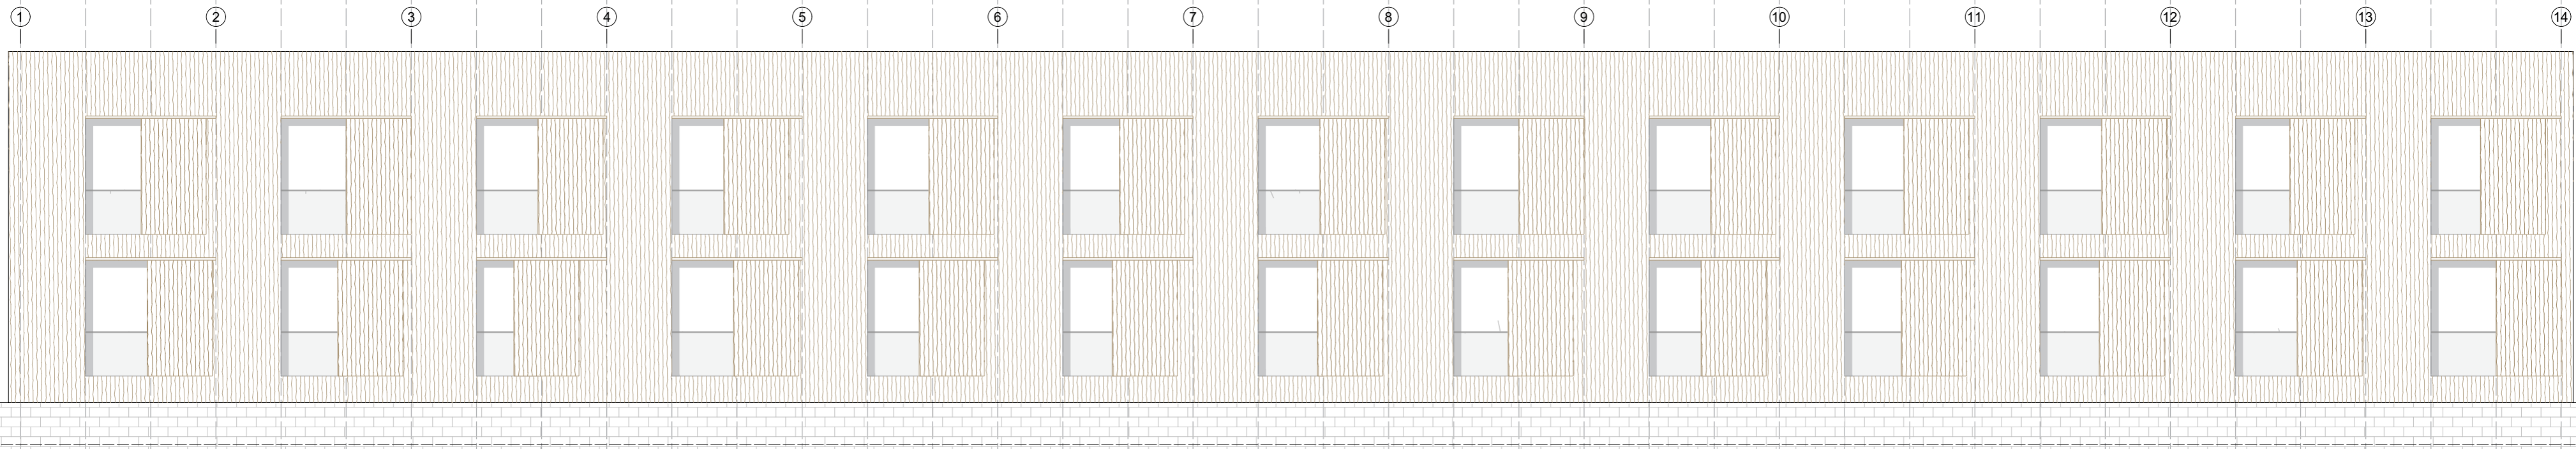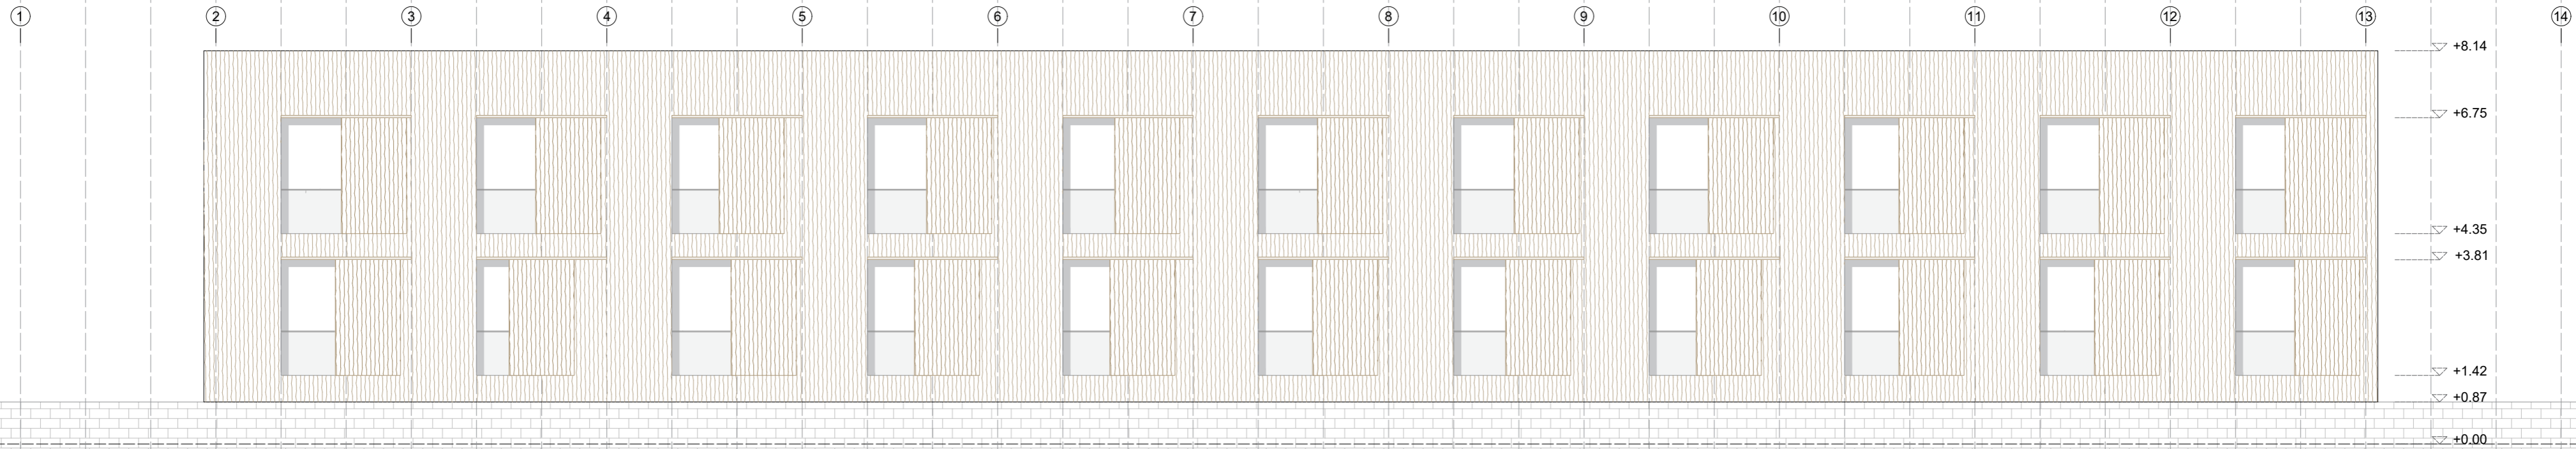


HABITAR EL CAMPO ARADO ARO4
 ARRIVAL HOUSES : 40 VIVIENDAS DE USO TEMPORAL PARA 40 FAMILIAS HUIDAS DE UCRANIA
 TRABAJO DE FIN DE MÁSTER 2022 - 2023 ARQUITECTURA
 AUTOR: KATHERINE LLOACANA QUILLAGANA ALZADOS
 DIRECTOR: OSCAR PÉREZ SILANES ESTE Y OESTE
 CODIRECTOR: JOSÉ ANTONIO ALFARO LERA ESCALA 1:100



1 2 3 4 5 6 7 8 9 10 11 12 13 14





1 2 3 4 5 6 7 8 9 10 11 12 13 14

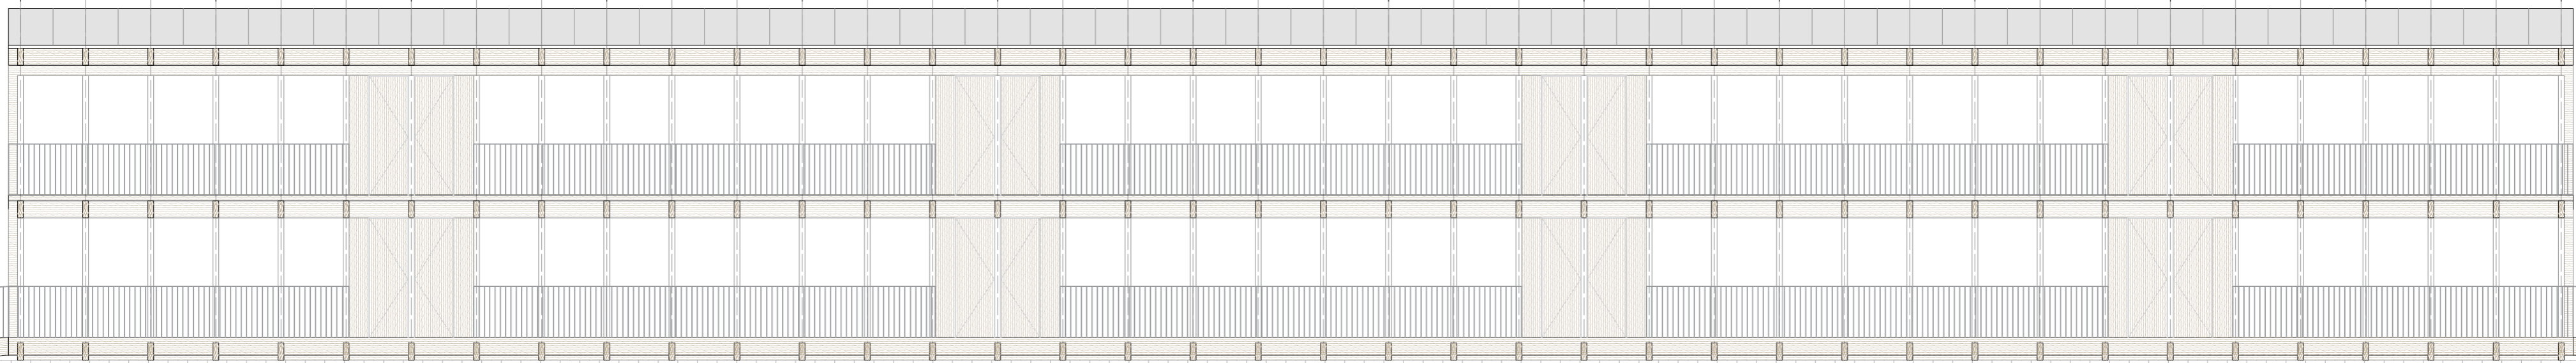


HABITAR EL CAMPO ARADO AR05
ARRIVAL HOUSES : 40 VIVIENDAS DE USO TEMPORAL PARA 40 FAMILIAS HUIDAS DE UCRANIA
TRABAJO DE FIN DE MÁSTER 2022 - 2023 ARQUITECTURA
AUTOR: KATHERINE LLOACANA QUILLAGANA ALZADOS
DIRECTOR: OSCAR PÉREZ SILAGANES INTERIORES
CODIRECTOR: JOSÉ ANTONIO ALFARO LERA ESCALA 1:100

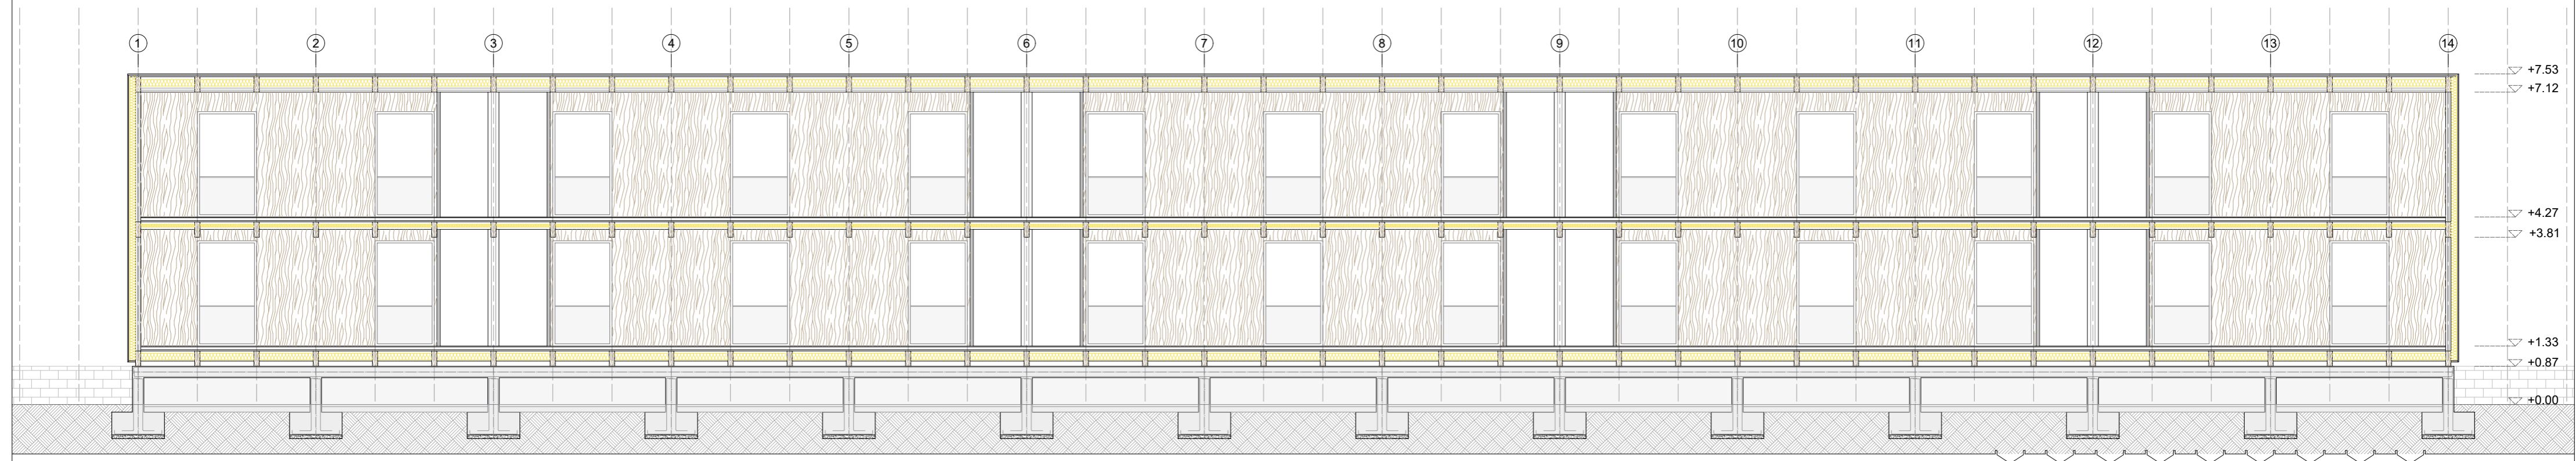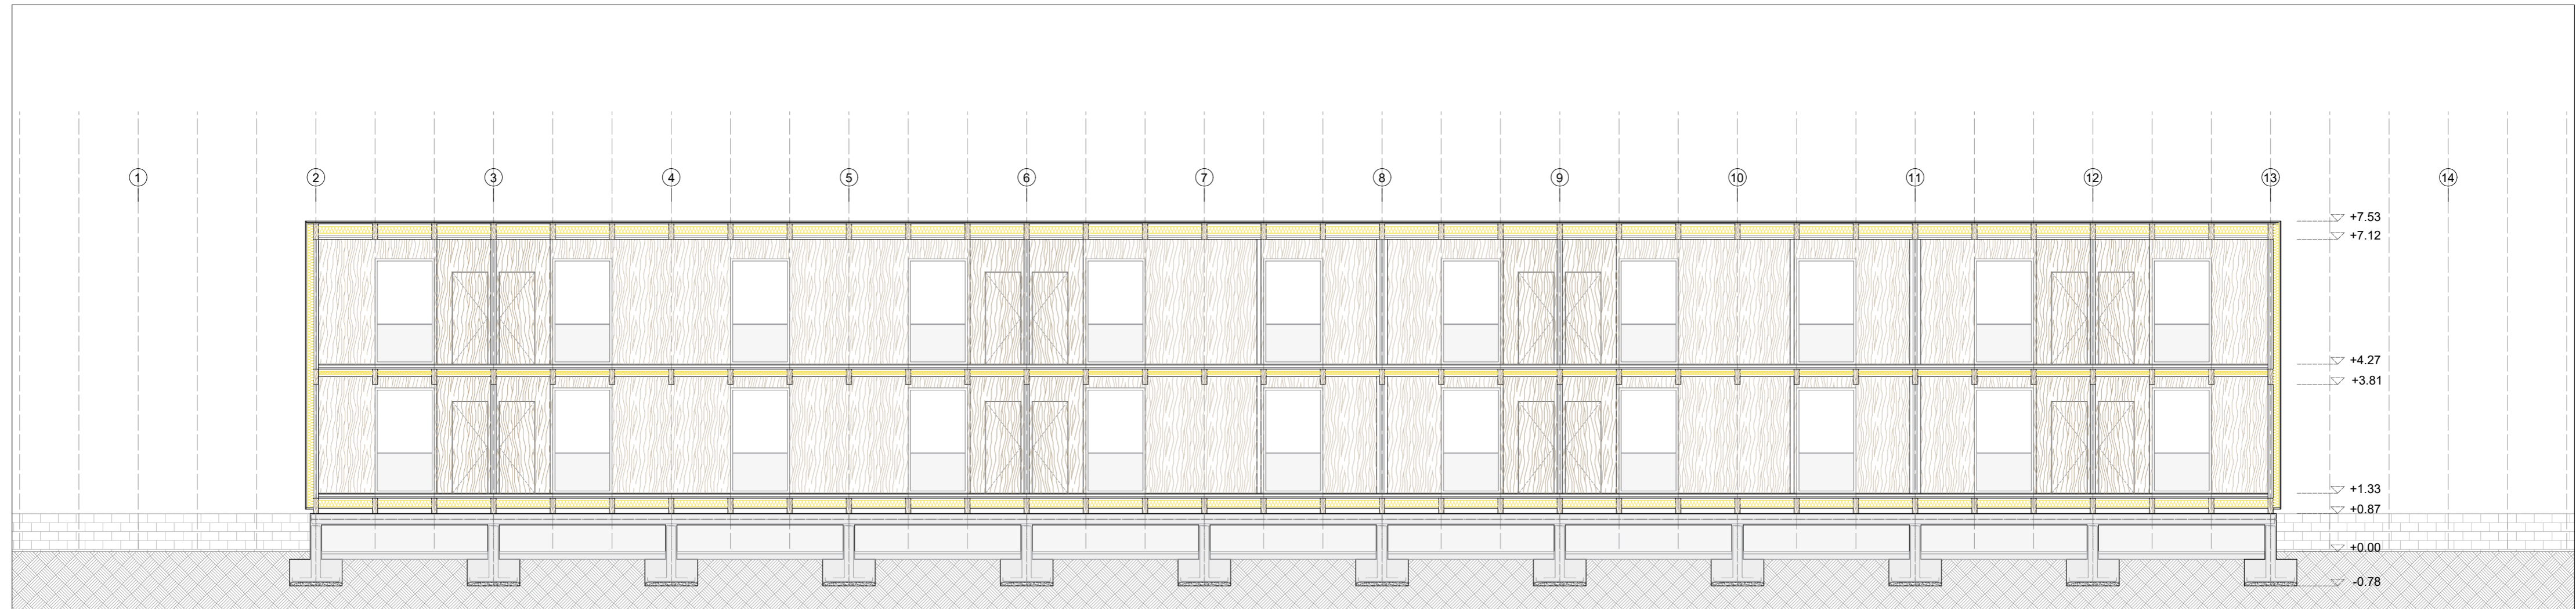

HABITAR EL CAMPO ARADO AR06
 ARRIVAL HOUSES : 40 VIVIENDAS DE USO TEMPORAL PARA 40 FAMILIAS HUIDAS DE UCRANIA
 TRABAJO DE FIN DE MÁSTER 2022-2023 ARQUITECTURA
 AUTOR: KATHERINE LLOACANA QUILLAGANA SECCIÓN
 DIRECTOR: OSCAR PÉREZ SILANES LONGITUDINAL
 CODIRECTOR: JOSÉ ANTONIO ALFARO LERA ESCALA 1:100

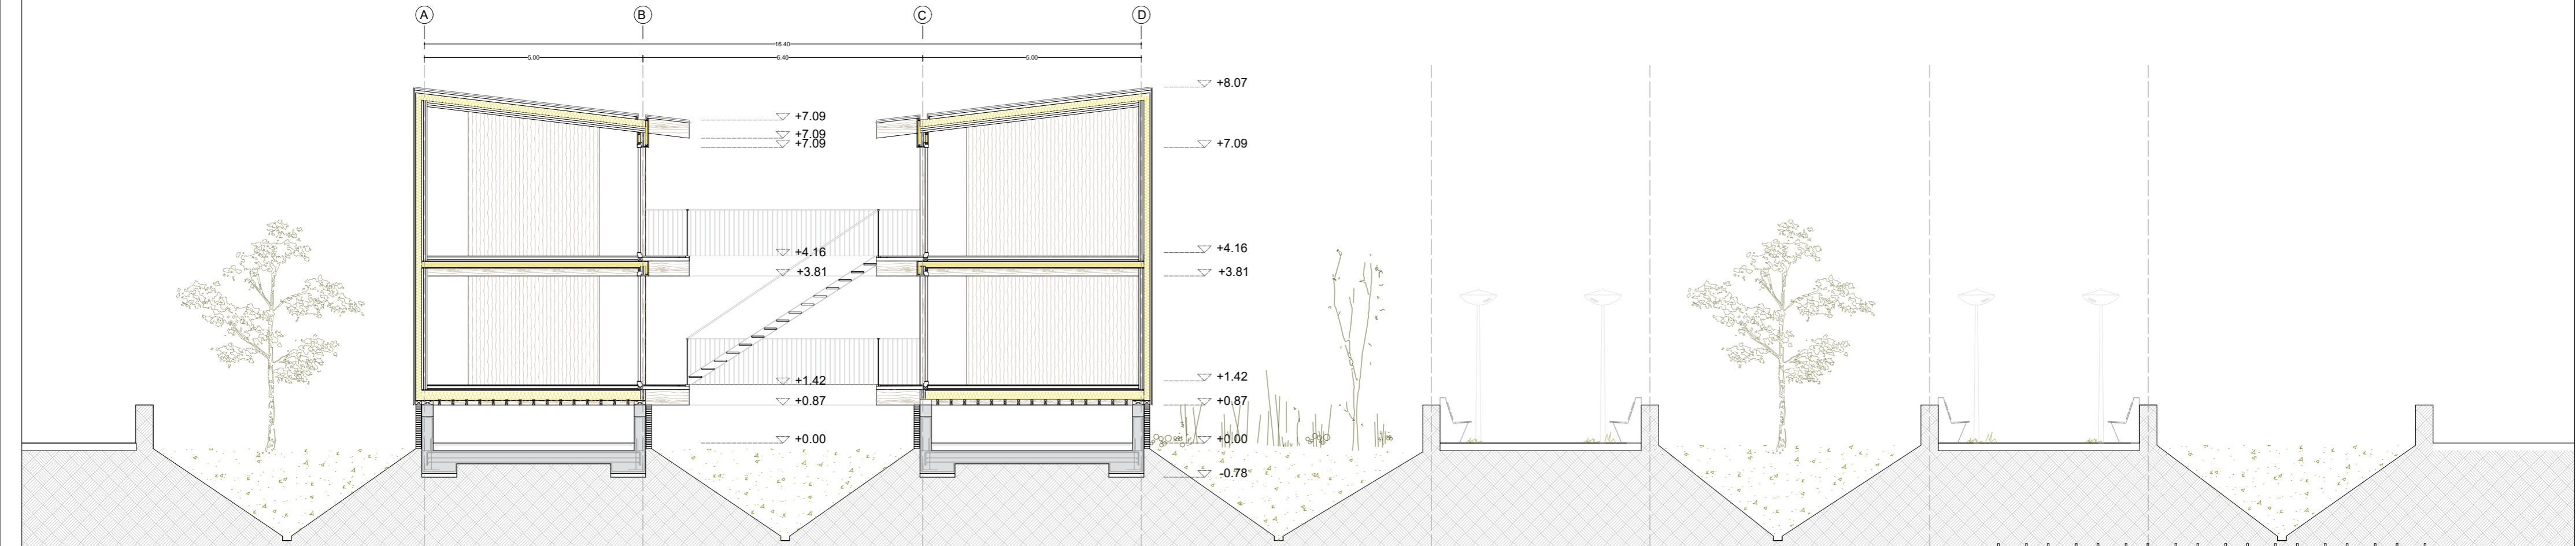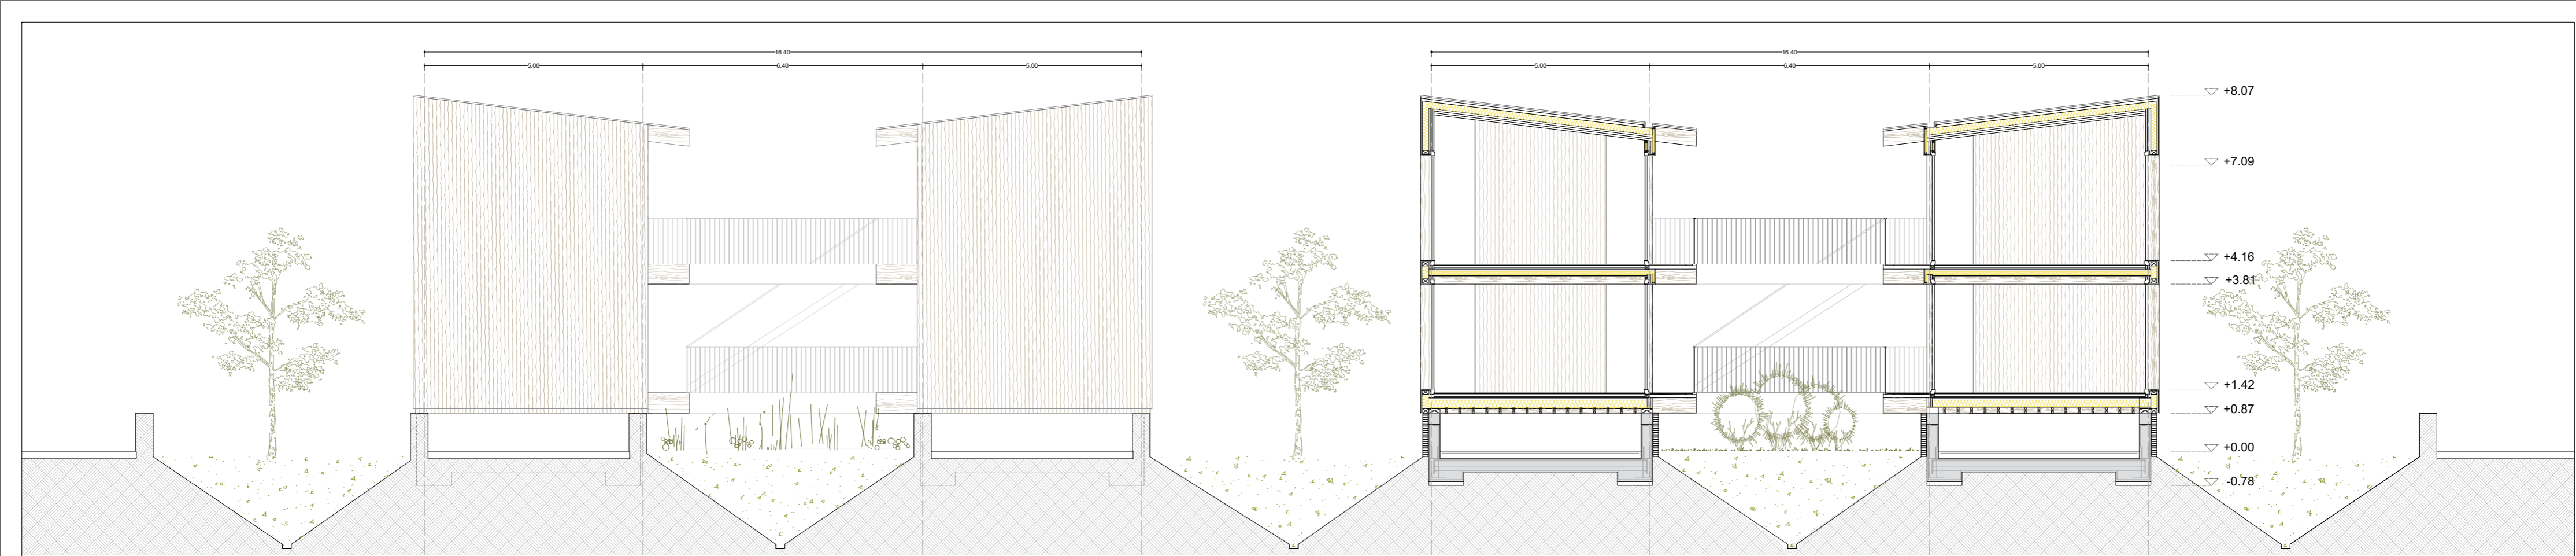


HABITAR EL CAMPO ARADO **AR07**
 ARRIVAL HOUSES : 40 VIVIENDAS DE USO TEMPORAL PARA 40 FAMILIAS HUIDAS DE UCRANIA
 TRABAJO DE FIN DE MÁSTER 2022 - 2023 ARQUITECTURA
 AUTOR: KATHERINE LLOACANA QUILLAGANA SECCIÓN
 DIRECTOR: OSCAR PÉREZ SILANES TRANSVERSAL
 CODIRECTOR: JOSÉ ANTONIO ALFARO LERA ESCALA 1:100

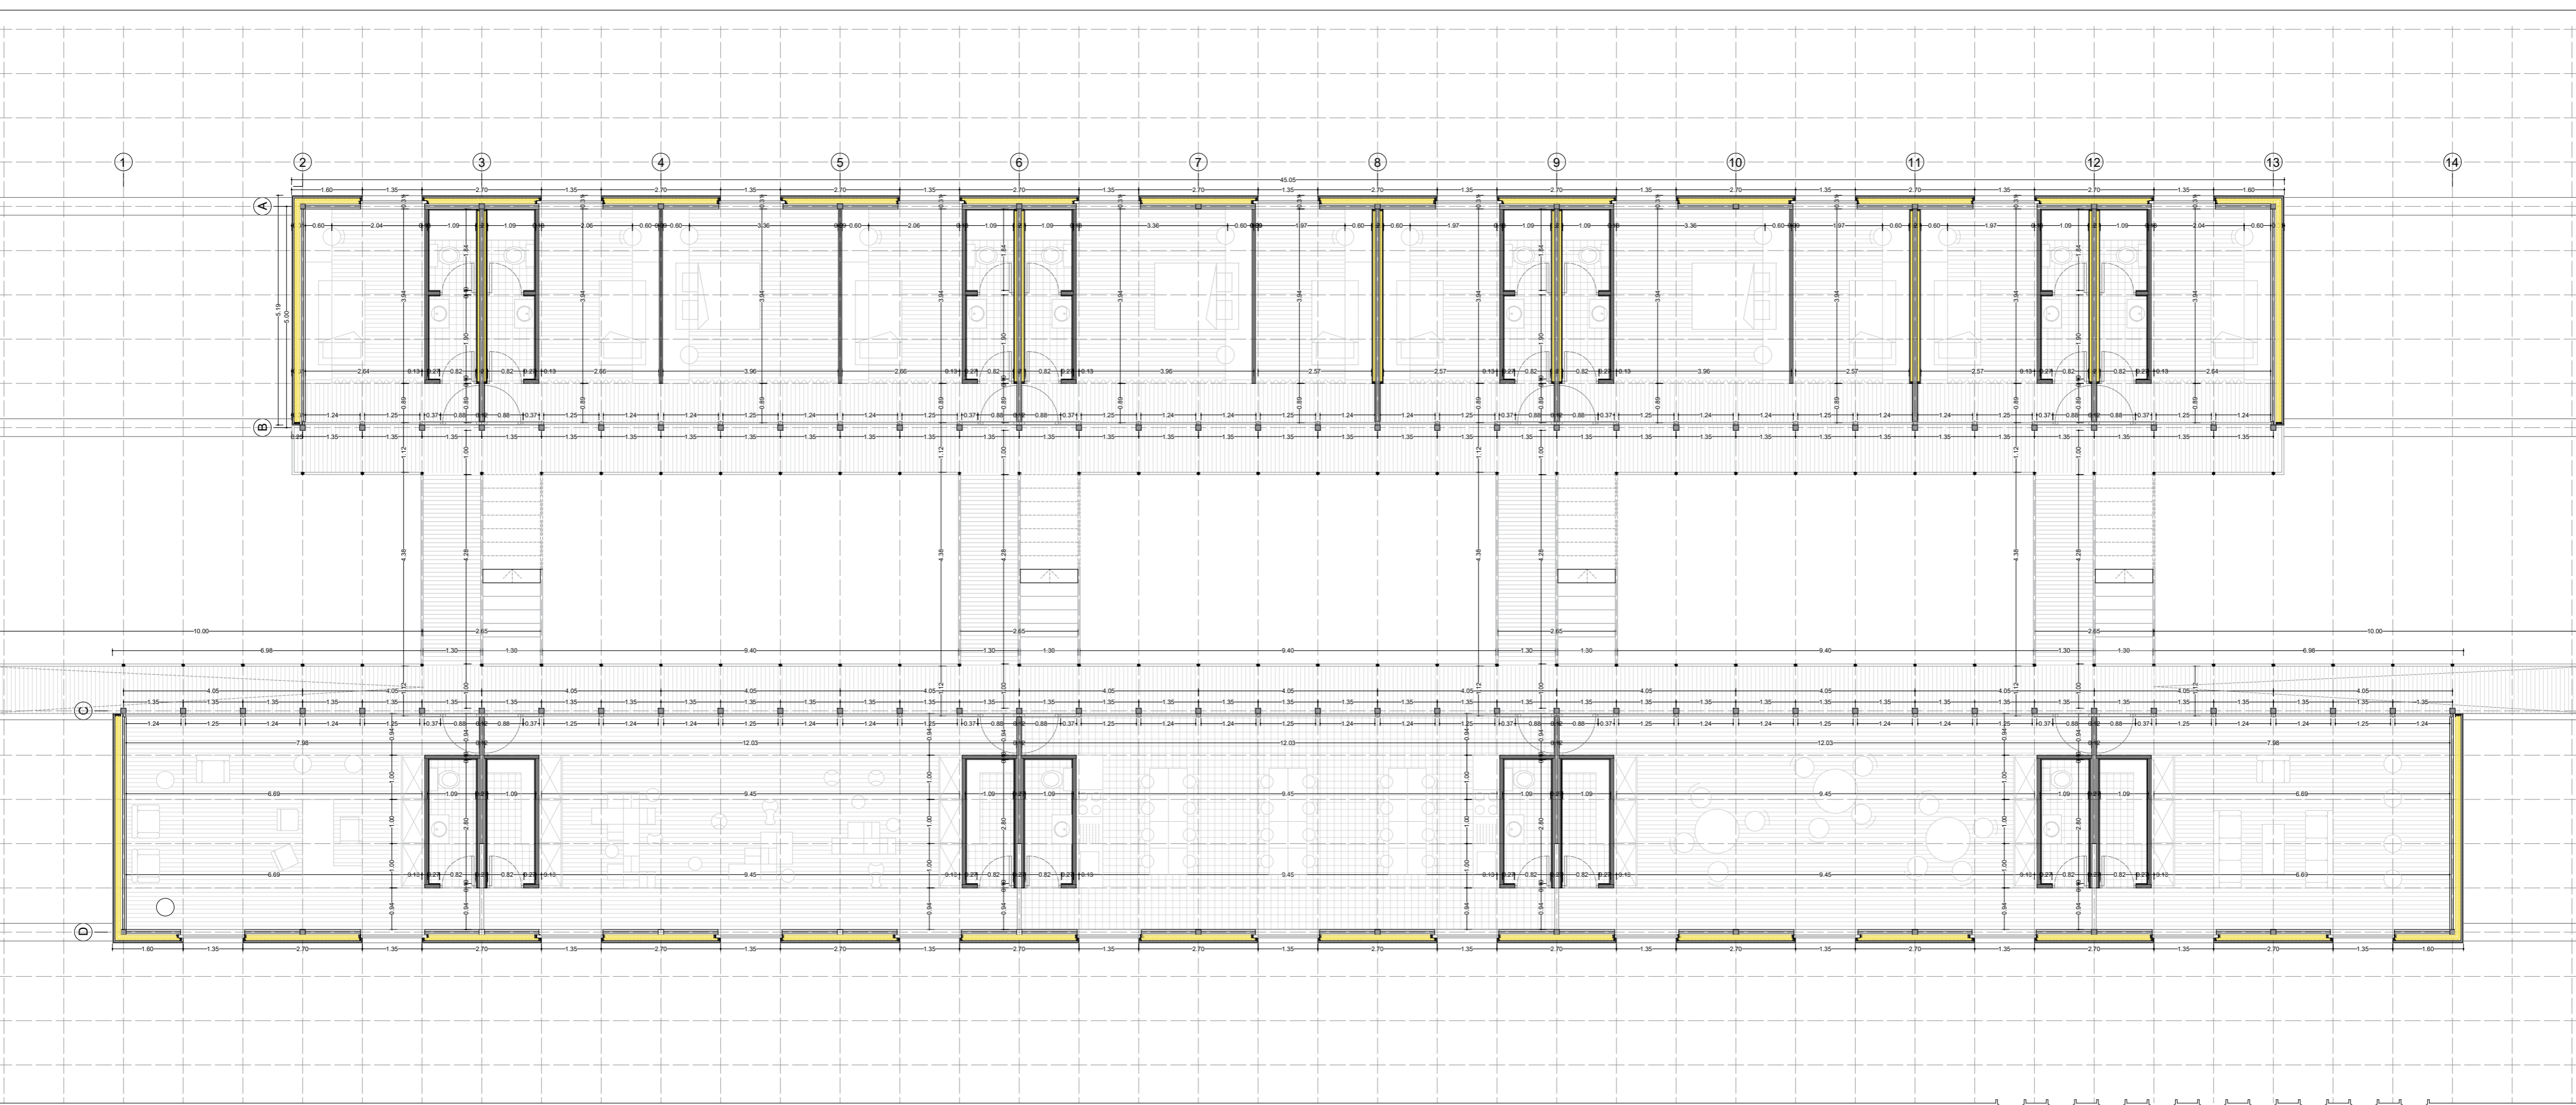


HABITAR EL CAMPO ARADO AR09
ARRIVAL HOUSES : 40 VIVIENDAS DE USO TEMPORAL PARA 40 FAMILIAS HUIDAS DE UCRAINA
TRABAJO DE FIN DE MÁSTER 2022 - 2023 ARQUITECTURA
AUTOR: KATHERINE LLOACANA QUILLAGANA PLANTA BAJA
DIRECTOR: OSCAR PÉREZ SILANES C O T A S
CODIRECTOR: JOSÉ ANTONIO ALFARO LERA ESCALA 1:100




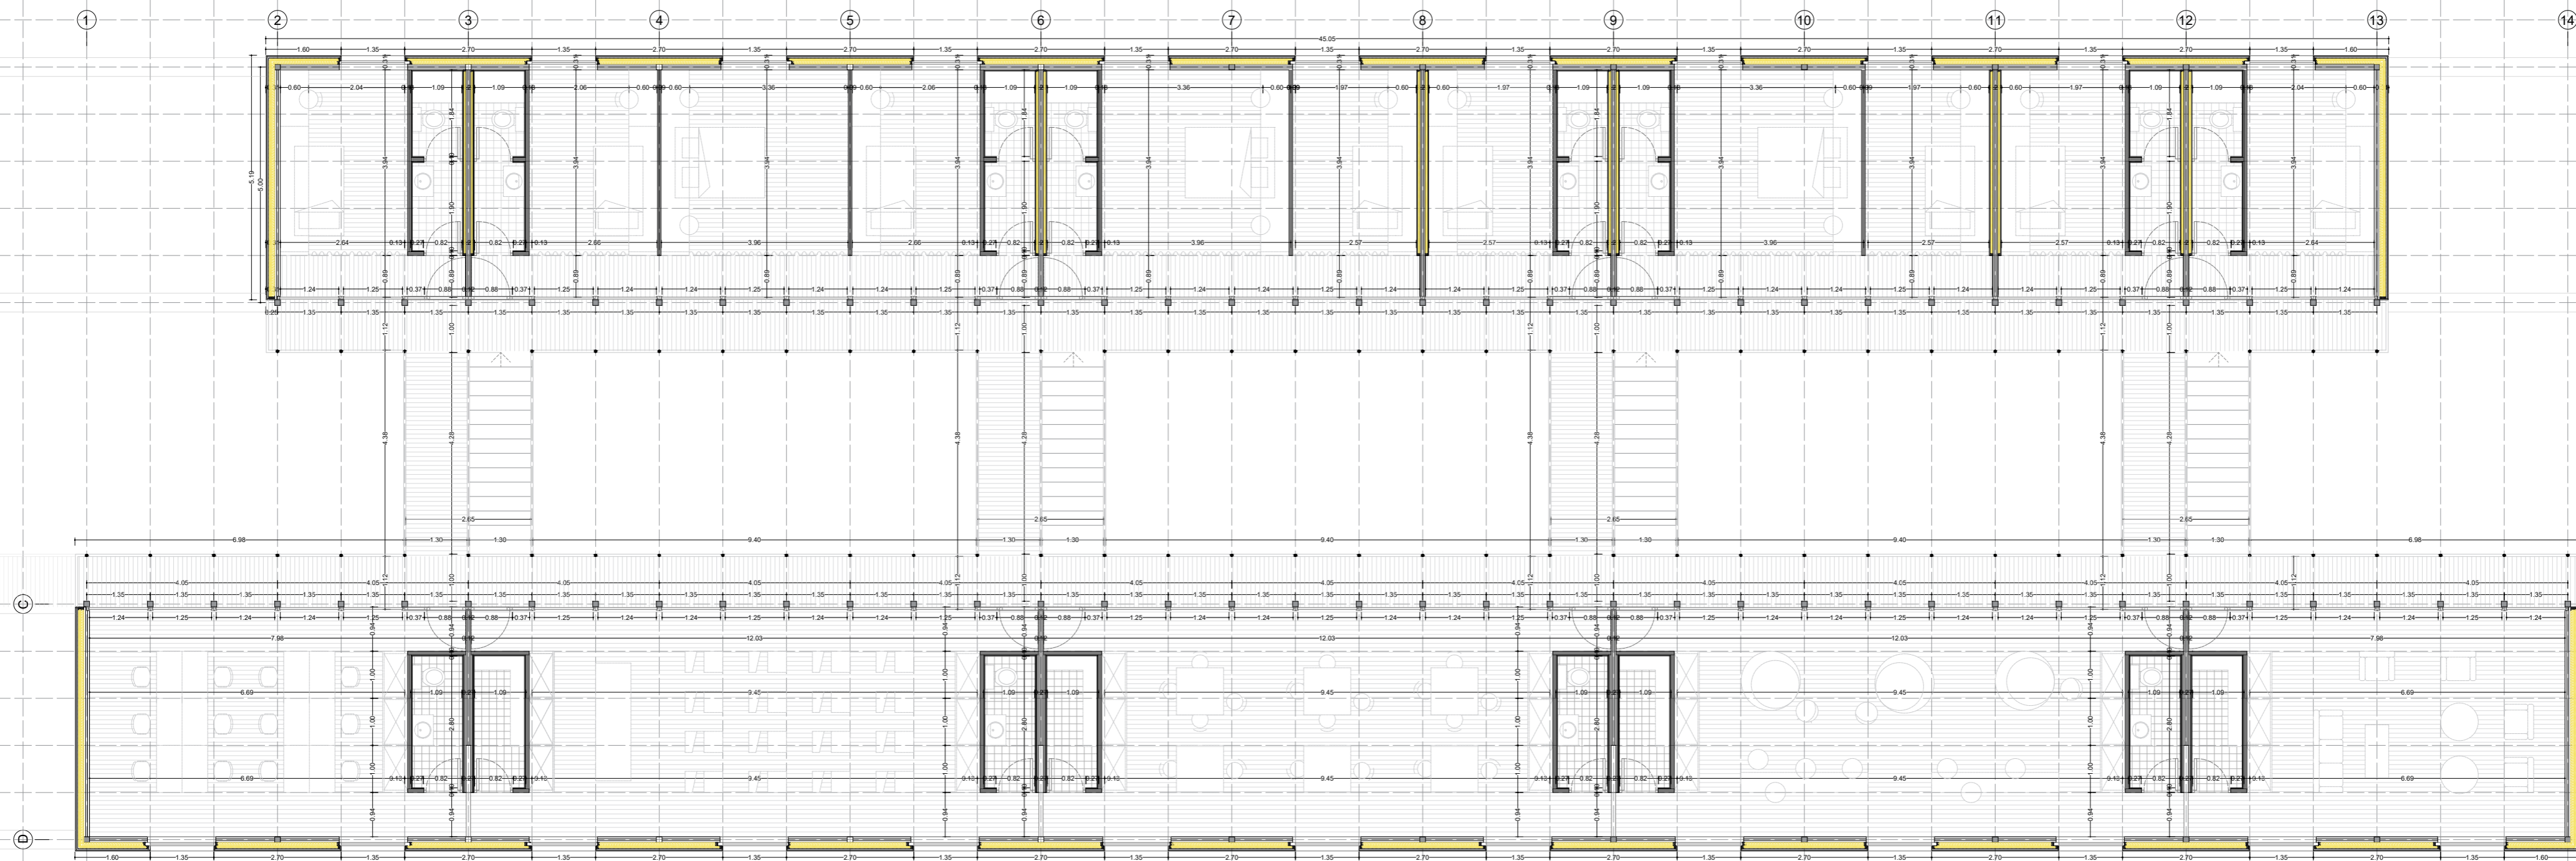

HABITAR EL CAMPO ARADO **AR10**
 ARRIVAL HOUSES : 40 VIVIENDAS DE USO TEMPORAL PARA 40 FAMILIAS HUIDAS DE UCRAINA
 TRABAJO DE FIN DE MÁSTER 2022 - 2023 ARQUITECTURA
 AUTOR: KATHERINE LLOACANA QUILLAGANA PLANTA PRINCIPAL
 DIRECTOR: OSCAR PÉREZ SILANES C O T A S
 CODIRECTOR: JOSÉ ANTONIO ALFARO LERA ESCALA 1:100



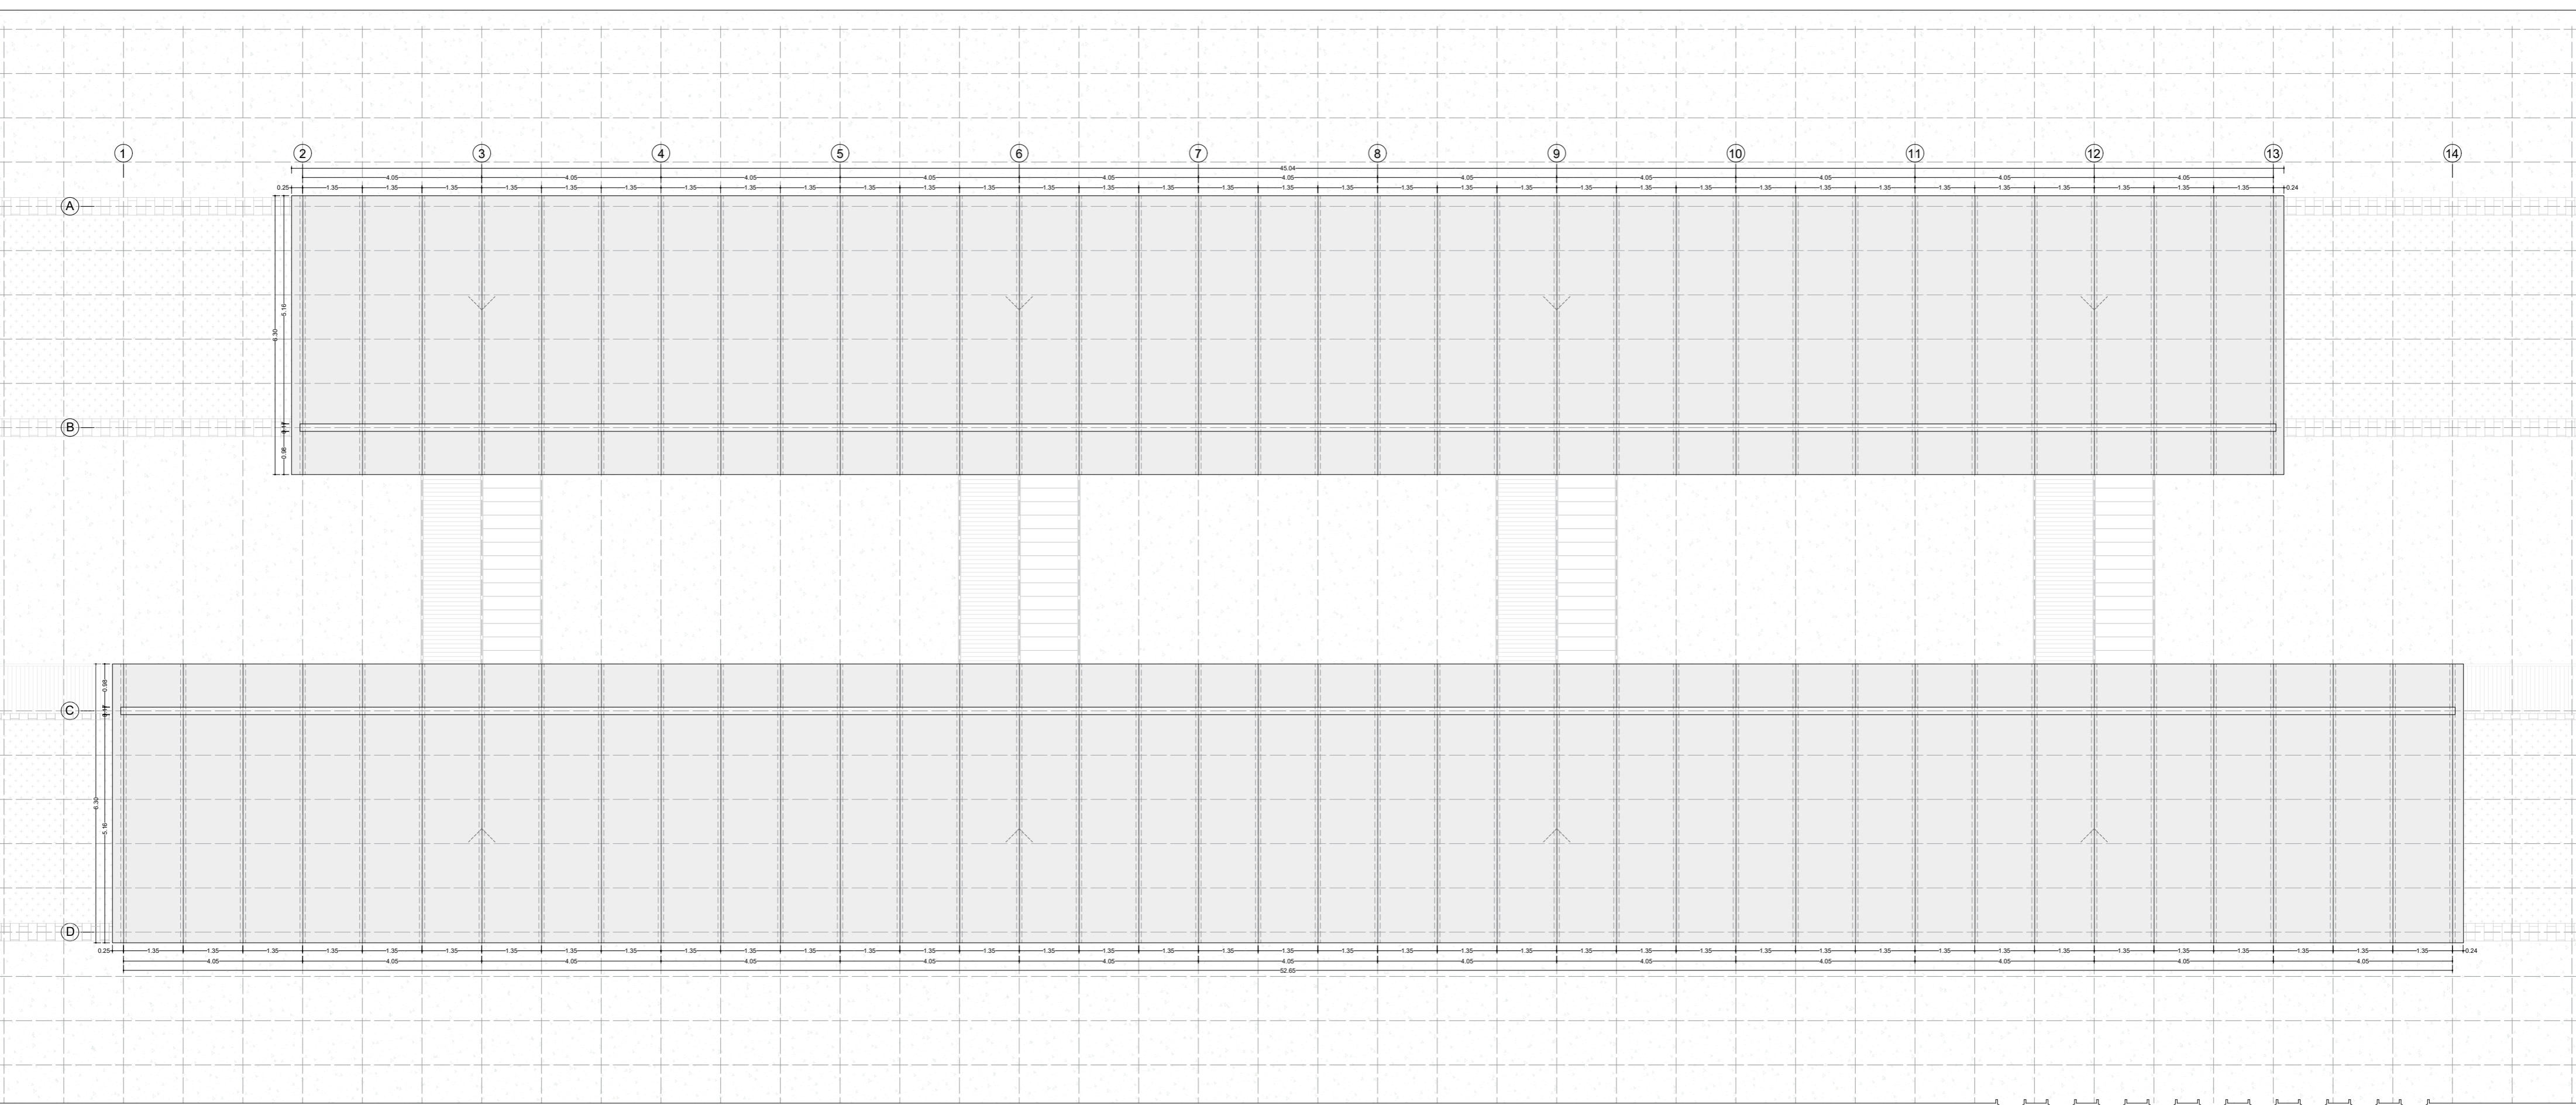


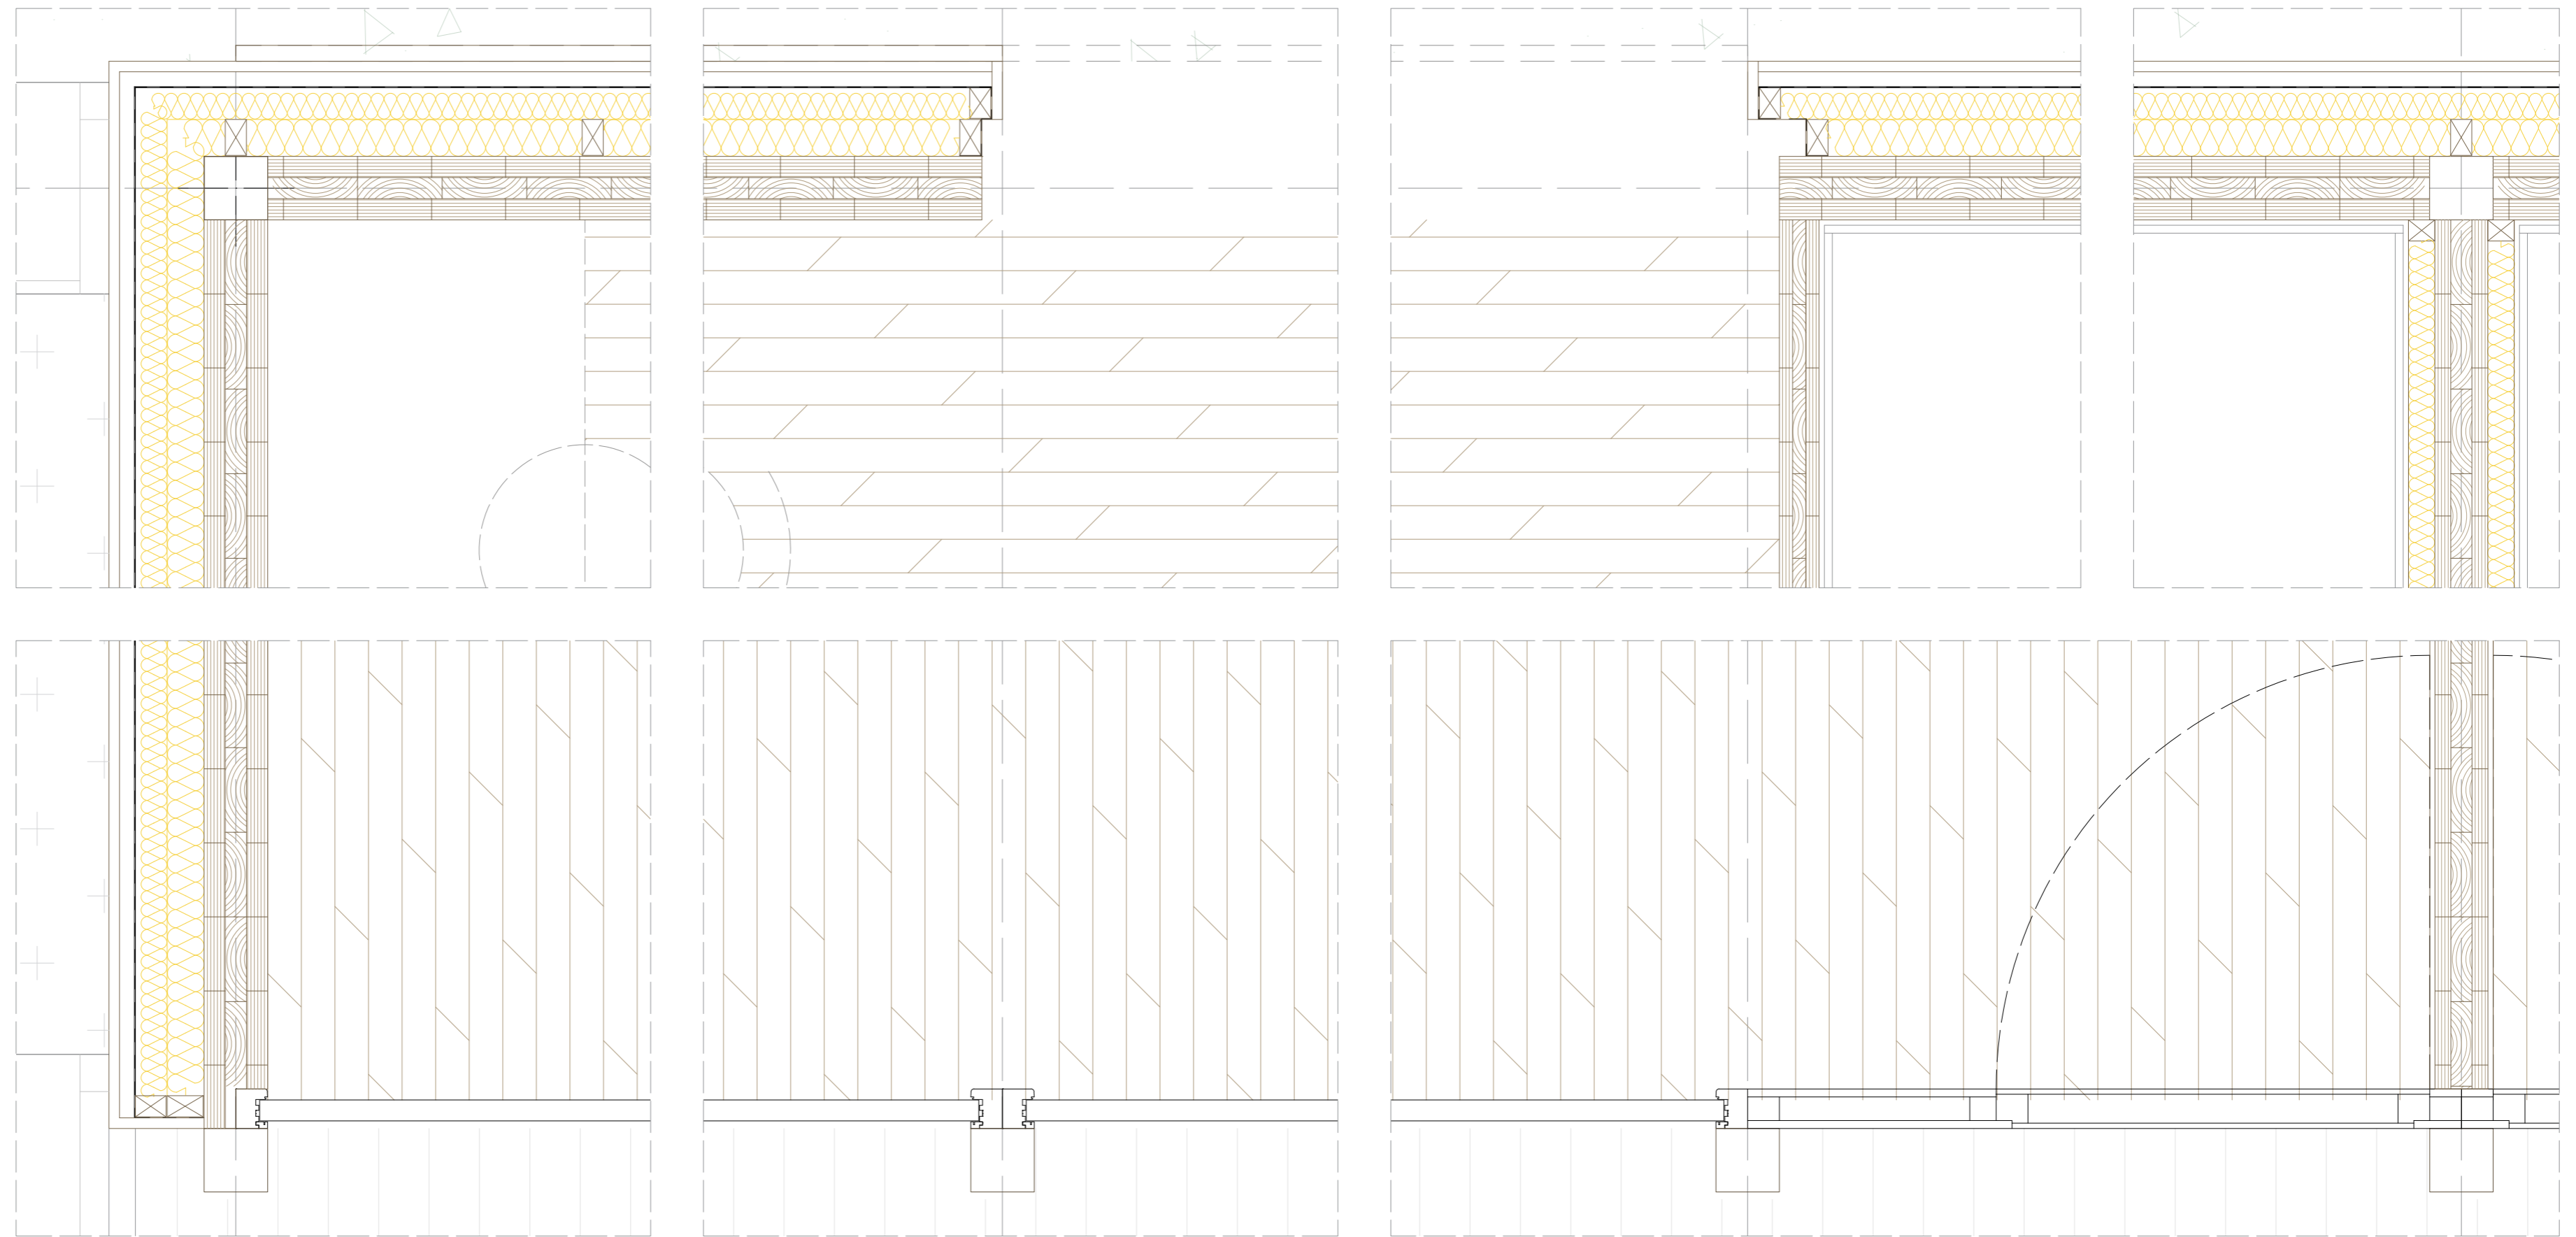


LEYENDA CONSTRUCTIVA


- | | | |
|---------------------------------------|---------------------------------------|--|
| ① PILAR PRINCIPAL CUADRADO 120X120 | ⑨ TABLERO CLT 170 | ⑰ AISLAMIENTO LANA DE ROCA 17 MM |
| ② VIGA PRINCIPAL RECTANGULAR 350X120 | ⑩ TABLERO CLT 250 | ⑱ SISTEMA RASTRELES DE MADERA 40X50 MM |
| ③ VIGA PRINCIPAL RECTANGULAR 350X120 | ⑪ TABLERO CLT MIX 170 | ⑲ SISTEMA RASTRELES DE MADERA 50X50 MM |
| ④ VIGA PERIMETRAL RECTANGULAR 350X120 | ⑫ LAMINA IMPERMEABILIZANTE BITUMINOSA | ⑳ SISTEMA RASTRELES DE MADERA 50X70 MM |
| ⑤ VIGUETA RECTANGULAR | ⑬ AISLAMIENTO LANA DE ROCA 5 MM | ㉑ SISTEMA RASTRELES DE MADERA 75X150 MM |
| ⑥ TABLERO CLT 90 | ⑭ AISLAMIENTO LANA DE ROCA 7 MM | ㉒ SISTEMA RASTRELES DE MADERA 85X170 MM |
| ⑦ TABLERO CLT 120 | ⑮ AISLAMIENTO LANA DE ROCA 8 MM | ㉓ TARIMA FLOTANTE DE PISO 200X20 MM |
| ⑧ TABLERO CLT 135 | ⑯ AISLAMIENTO LANA DE ROCA 15 MM | ㉔ TARIMA SUELO PINO TERMOTRATADO 130X26 MM |


HABITAR EL CAMPO ARADO **CO05**
 ARRIVAL HOUSES : 40 VIVIENDAS DE USO TEMPORAL PARA 40 FAMILIAS HUIDAS DE UCRAINA
 TRABAJO DE FIN DE MÁSTER 2022-2023 CONSTRUCCIÓN
 AUTOR: KATHERINE LLOACANA QUILLAGANA DETALLE
 DIRECTOR: OSCAR PÉREZ SILANES PLANTA 1
 CODIRECTOR: JOSÉ ANTONIO ALFARO LERA ESCALA 1:10

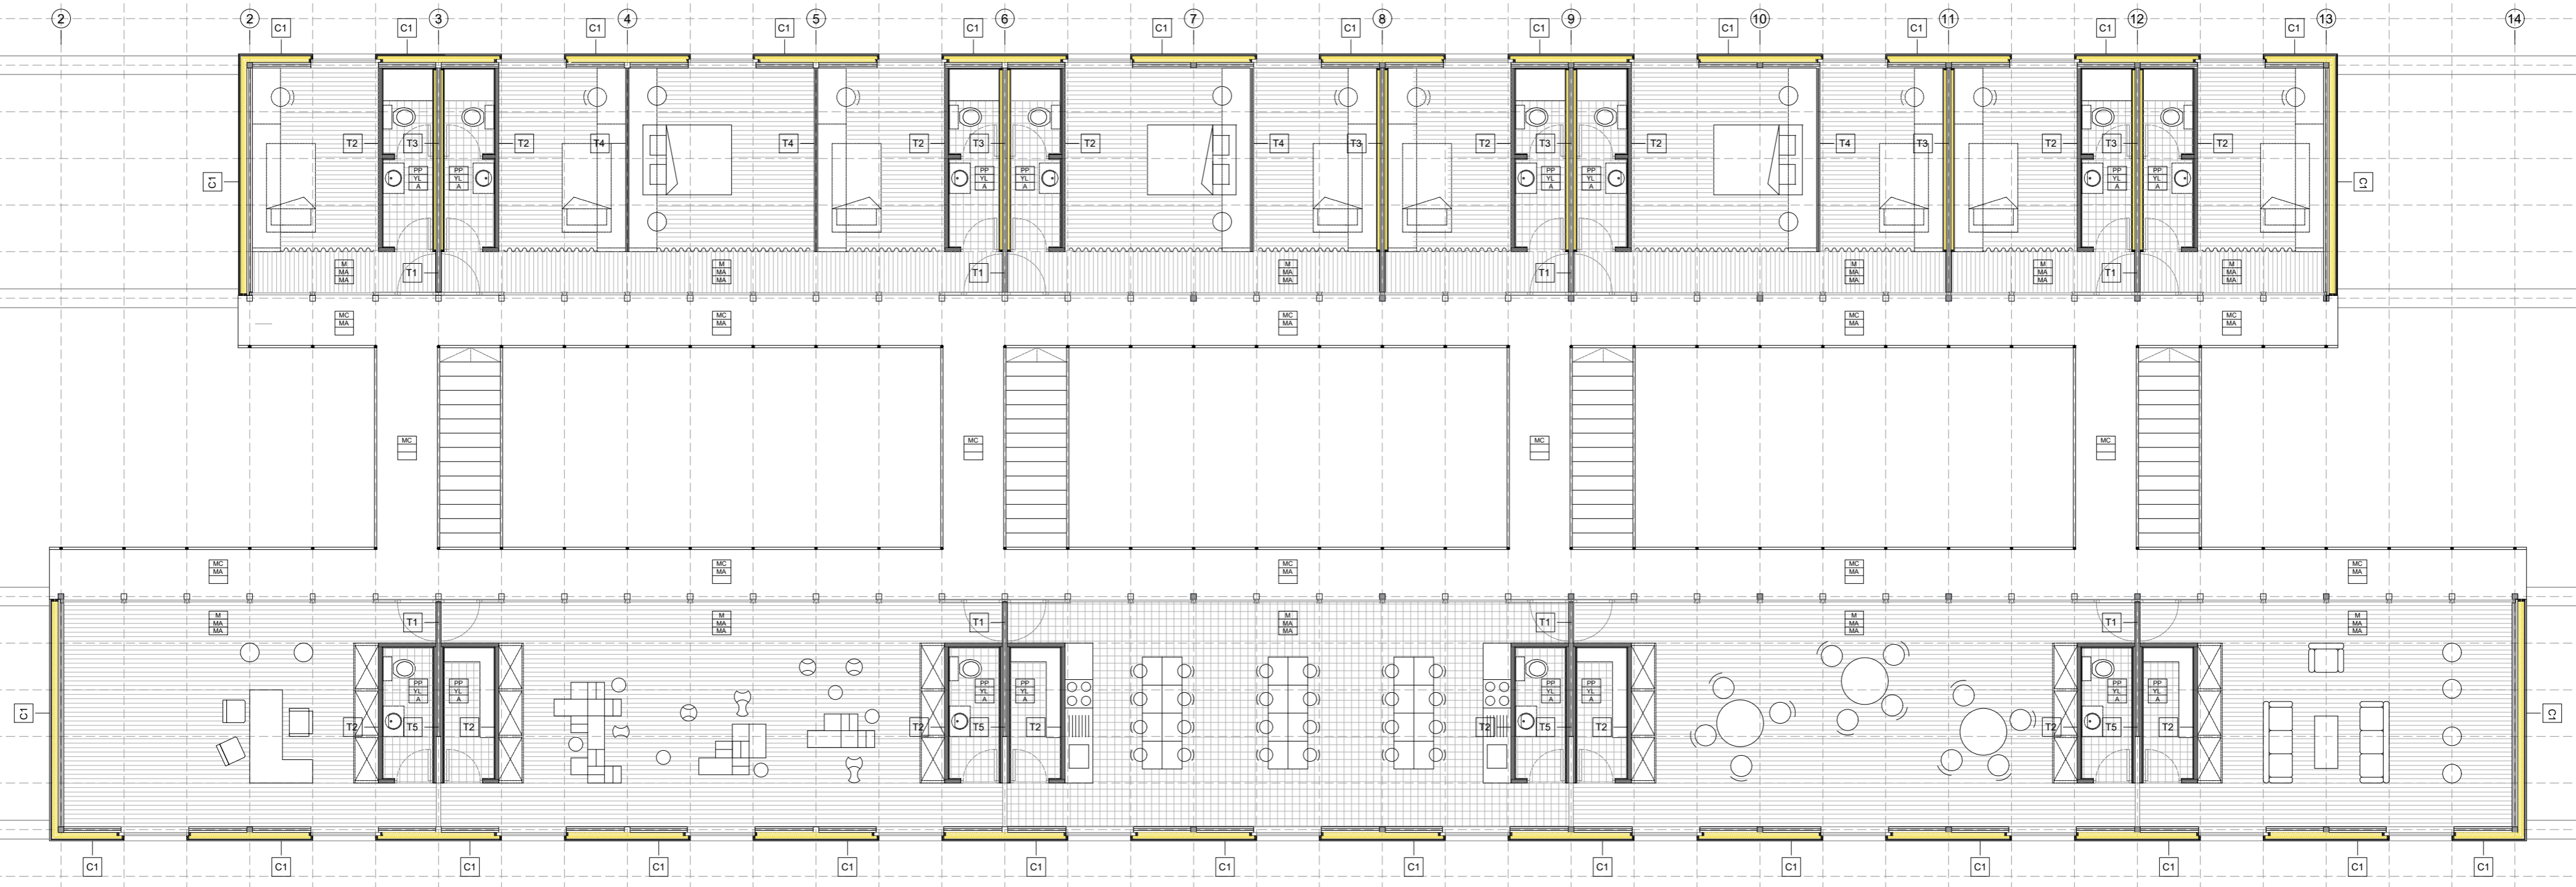


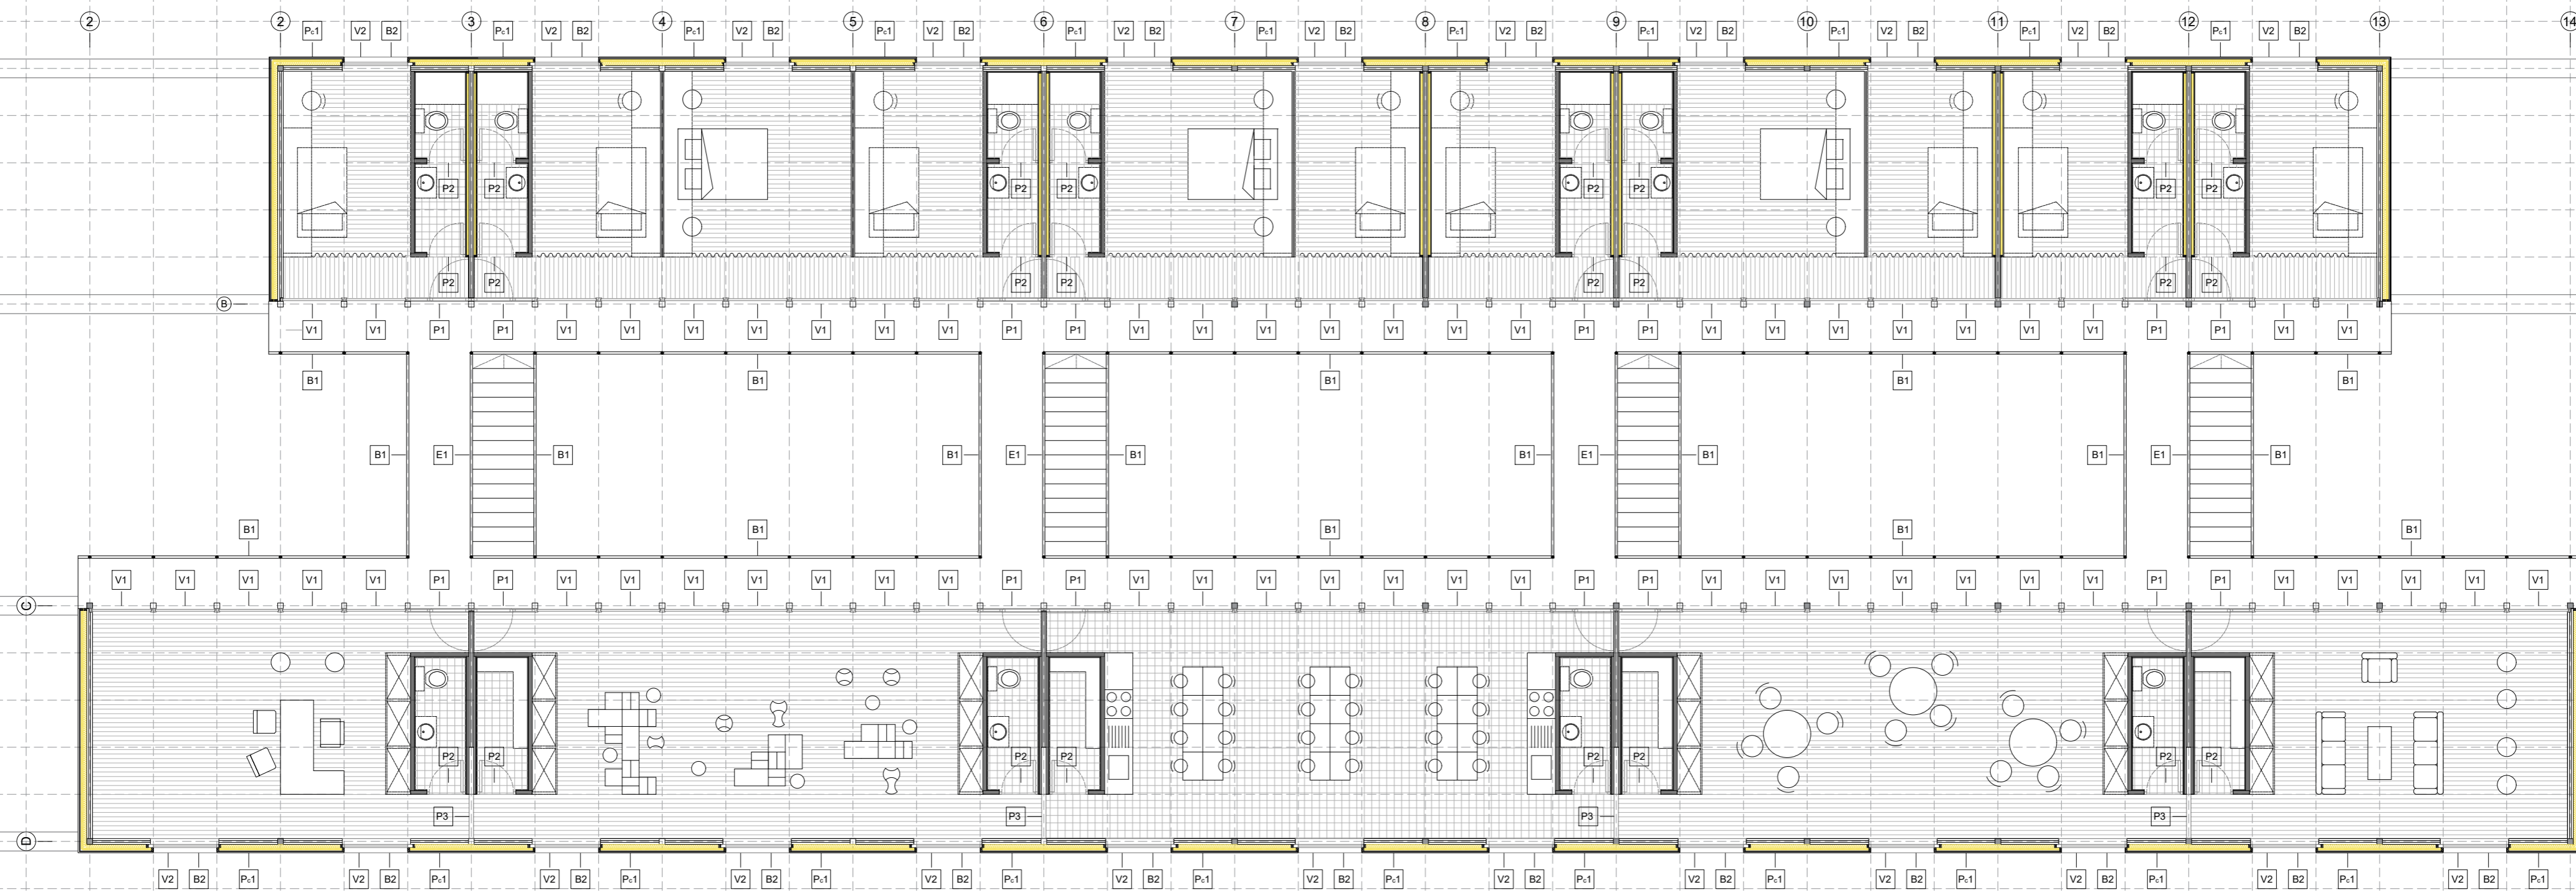



HABITAR EL CAMPO ARADO **CO06**
 ARRIVAL HOUSES : 40 VIVIENDAS DE USO TEMPORAL PARA 40 FAMILIAS HUIDAS DE UCRANIA
 TRABAJO DE FIN DE MÁSTER 2022 - 2023
 AUTOR: KATHERINE LLOACANA QUILLAGANA
 DIRECTOR: OSCAR PÉREZ SILANES
 CODIRECTOR: JOSÉ ANTONIO ALFARO LERA
 CONSTRUCCIÓN PLANTA PRIMERA
 CARPINTERIAS
 ESCALA 1:100


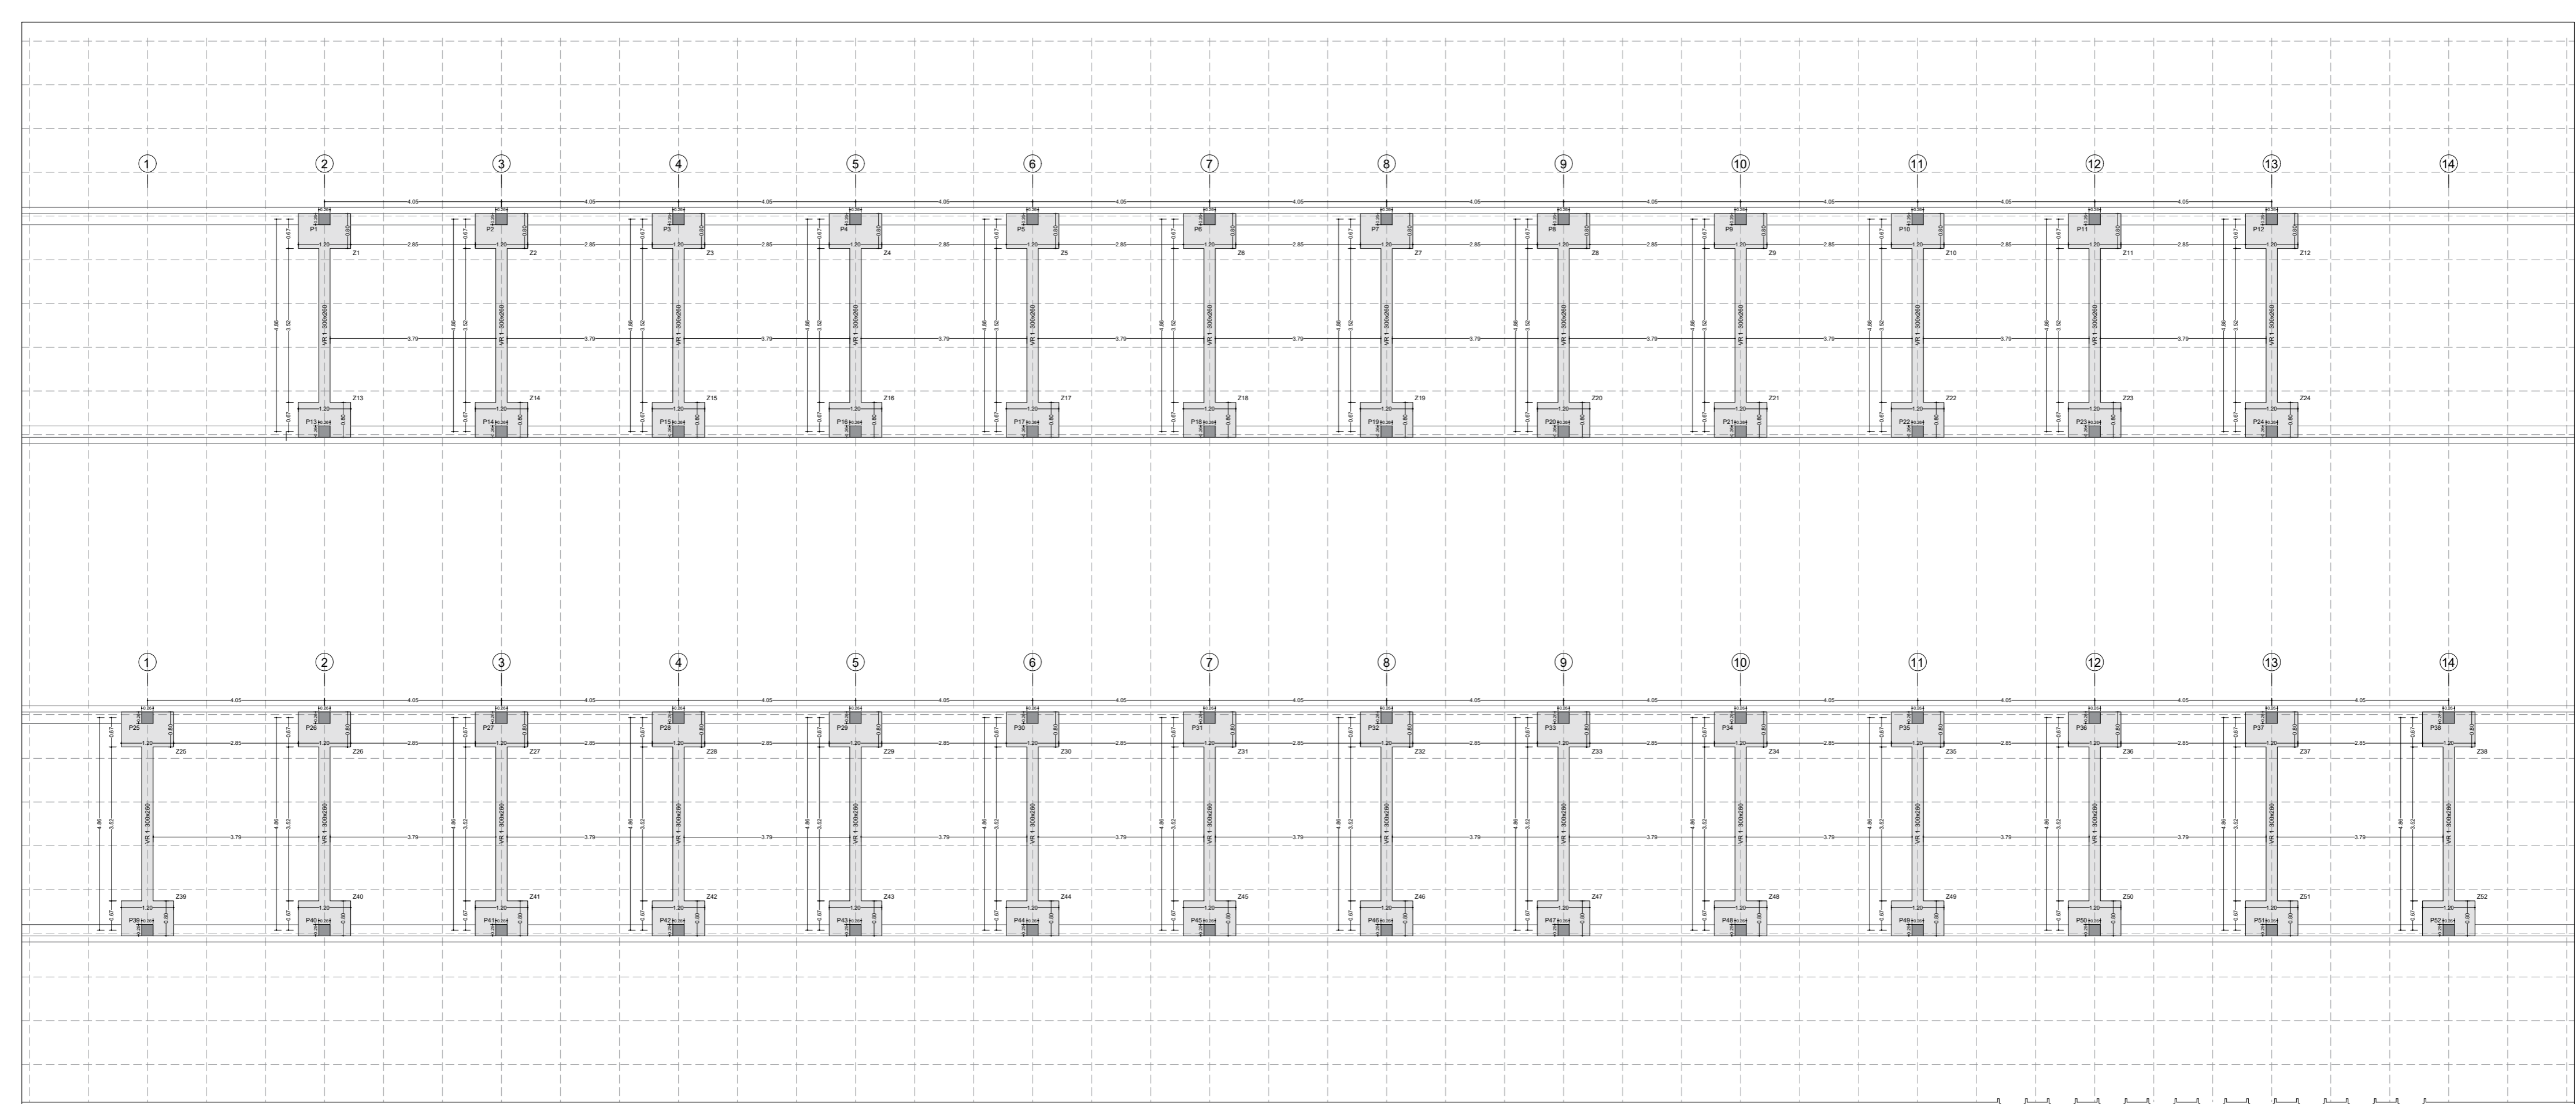


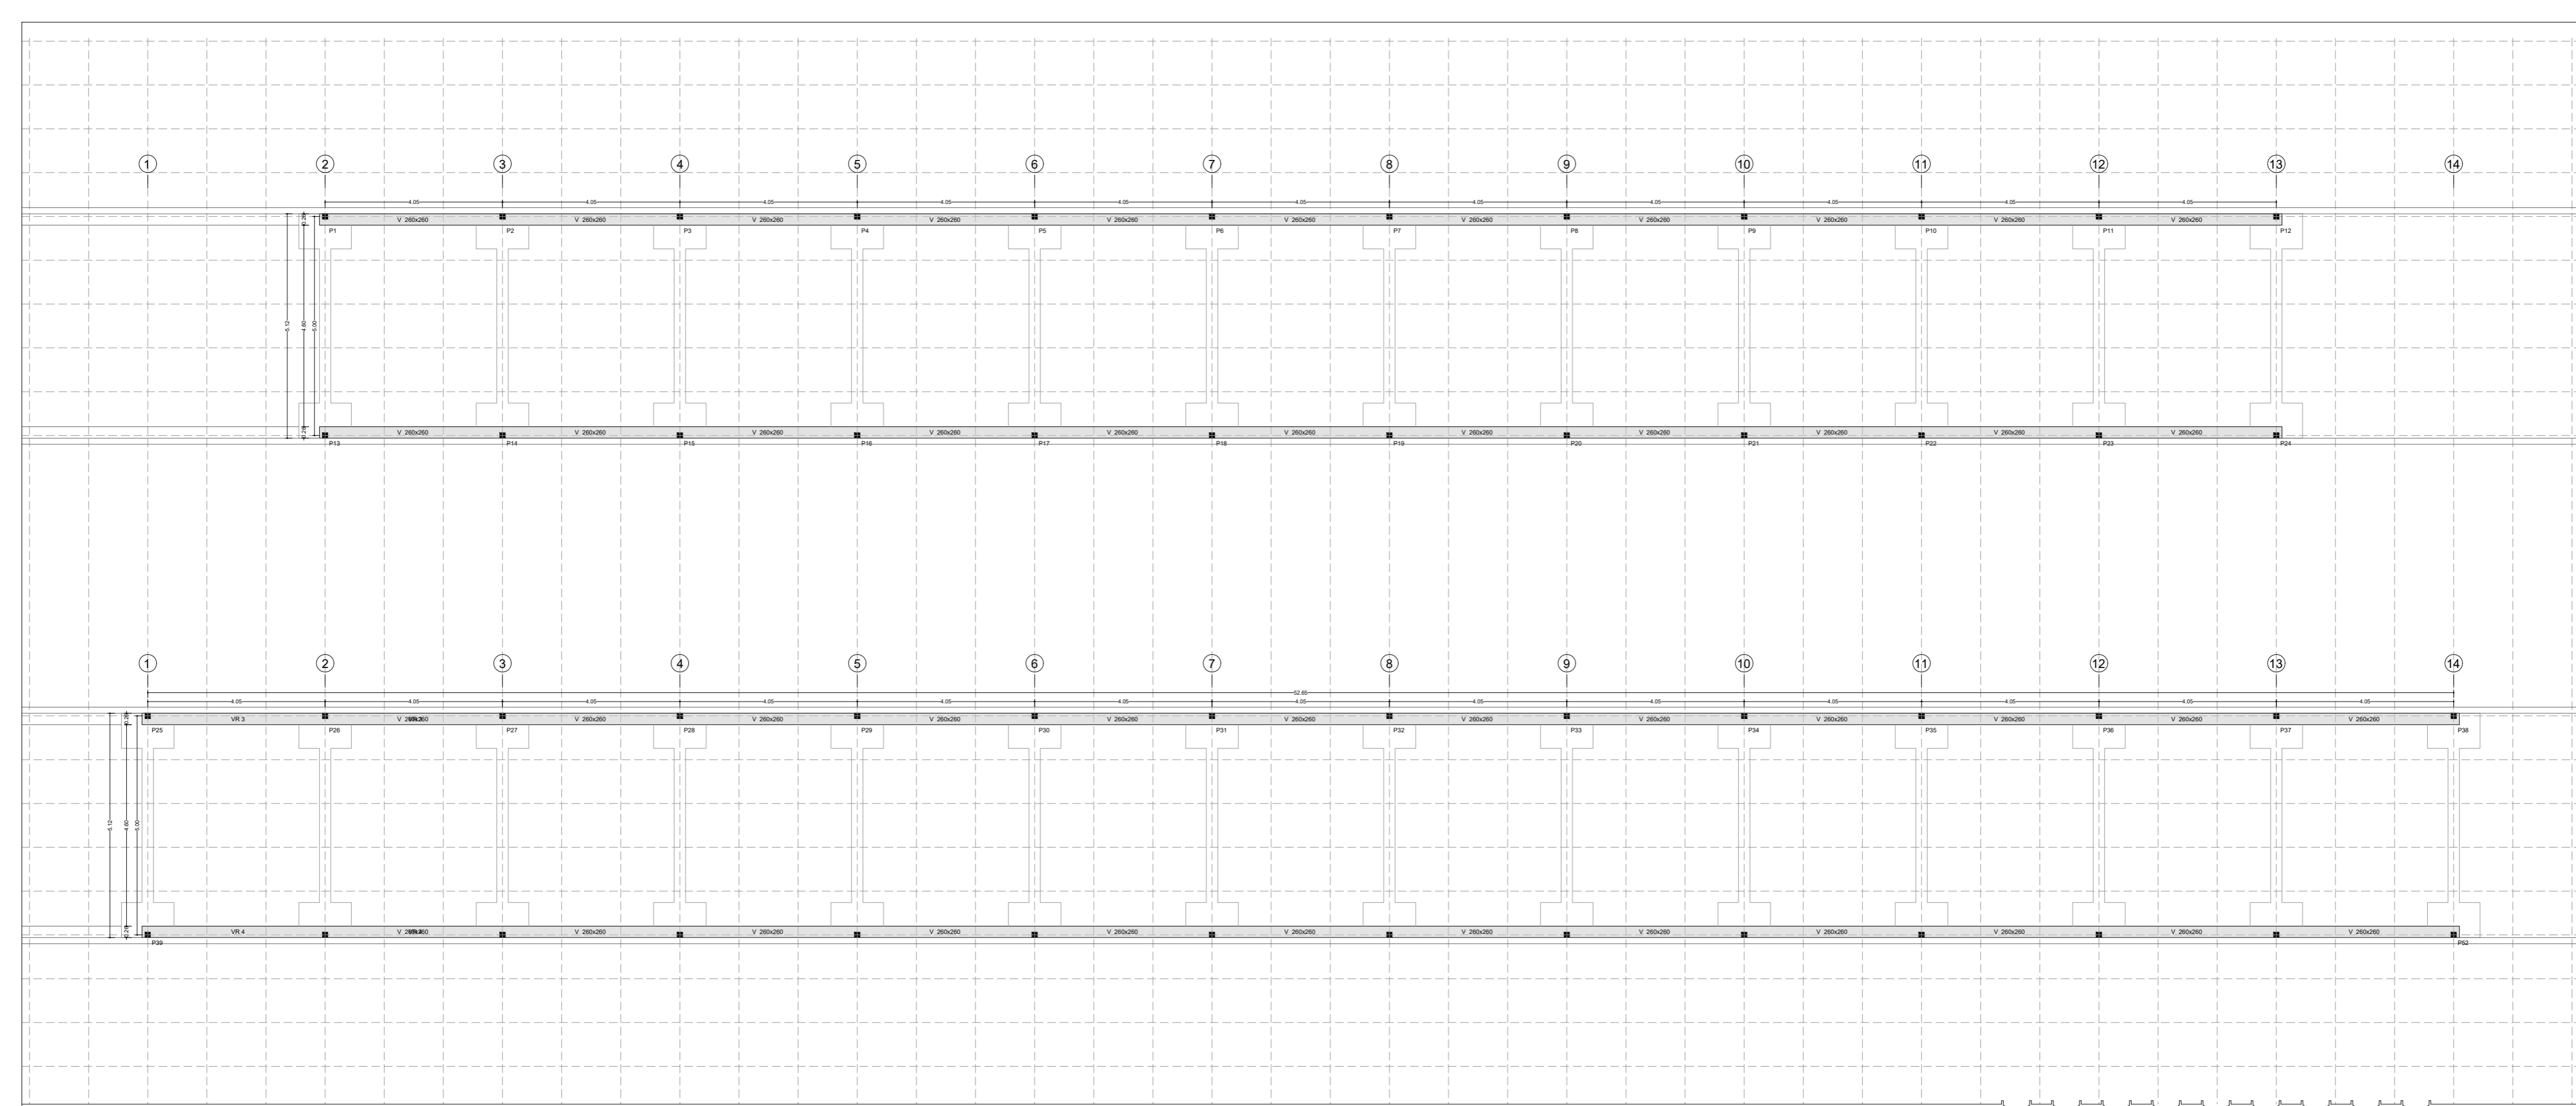

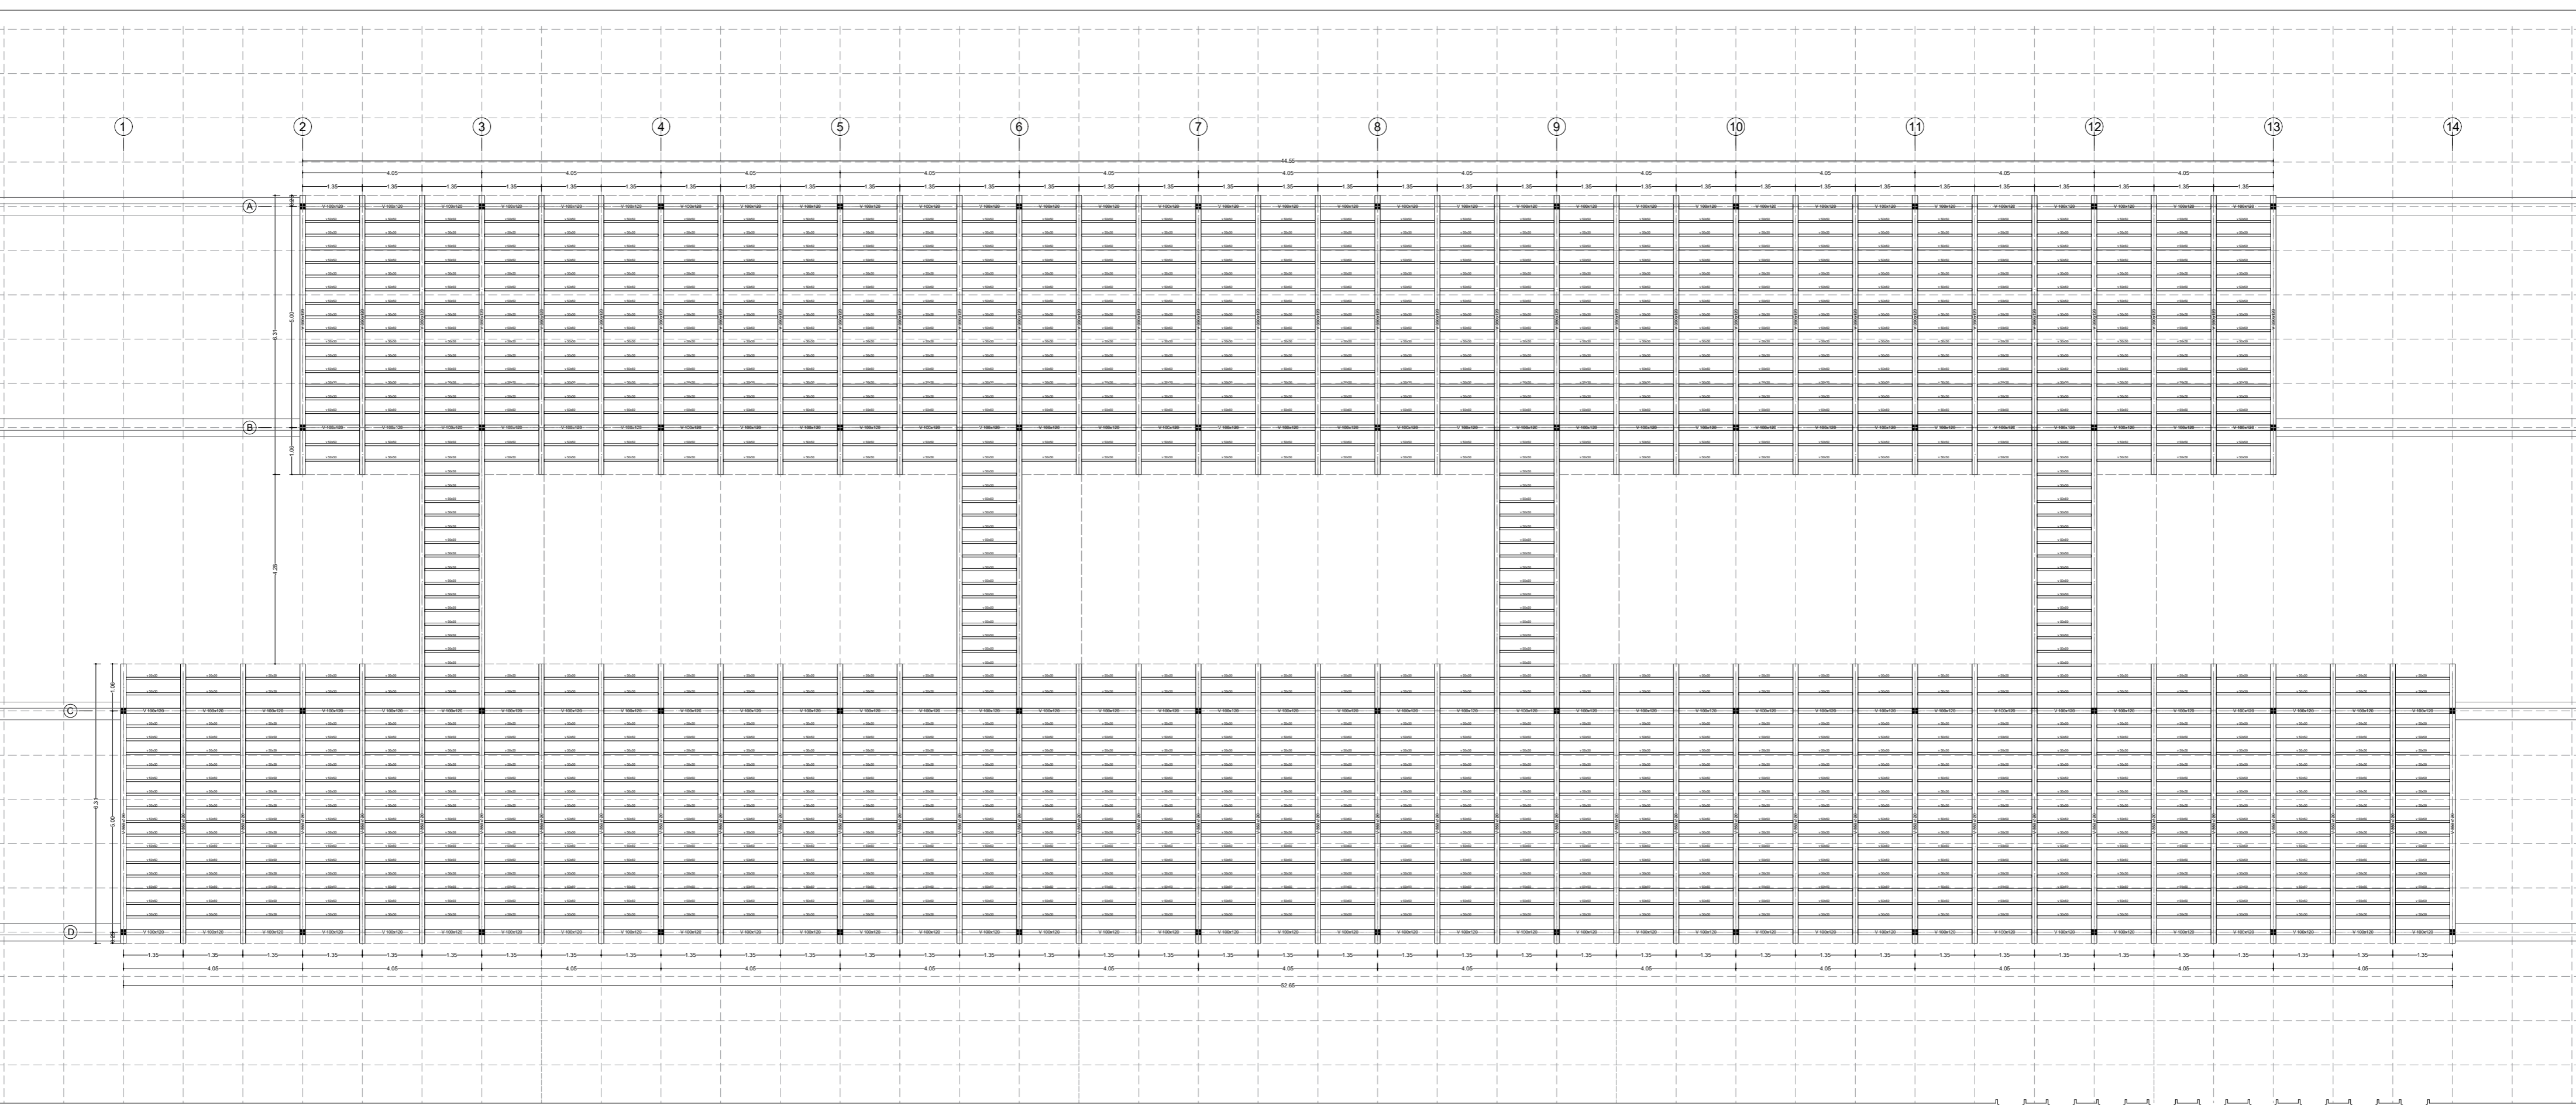

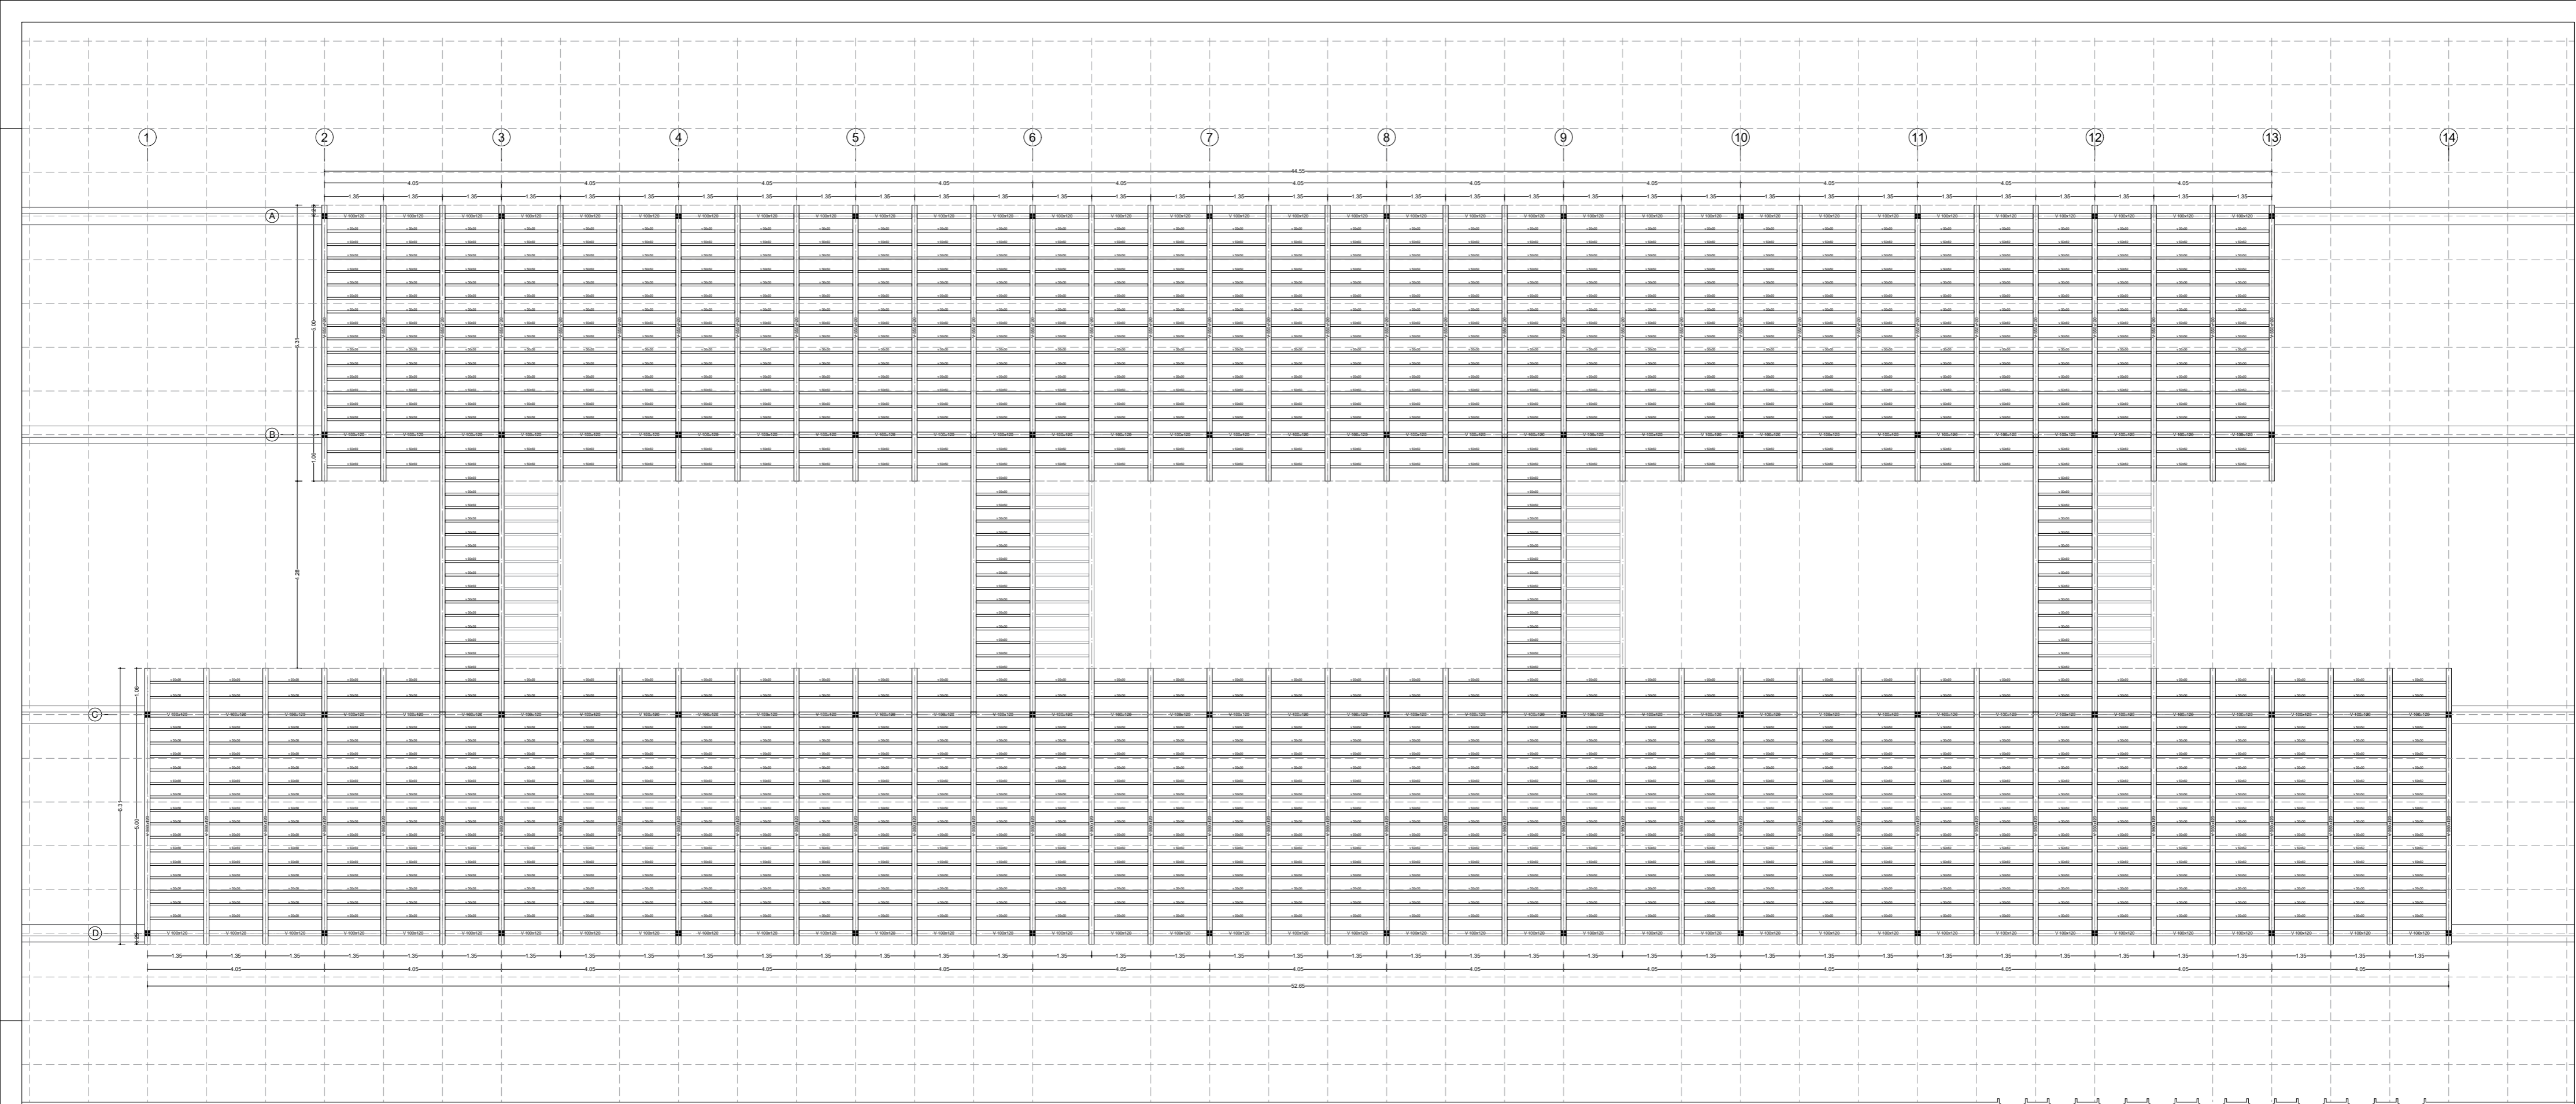

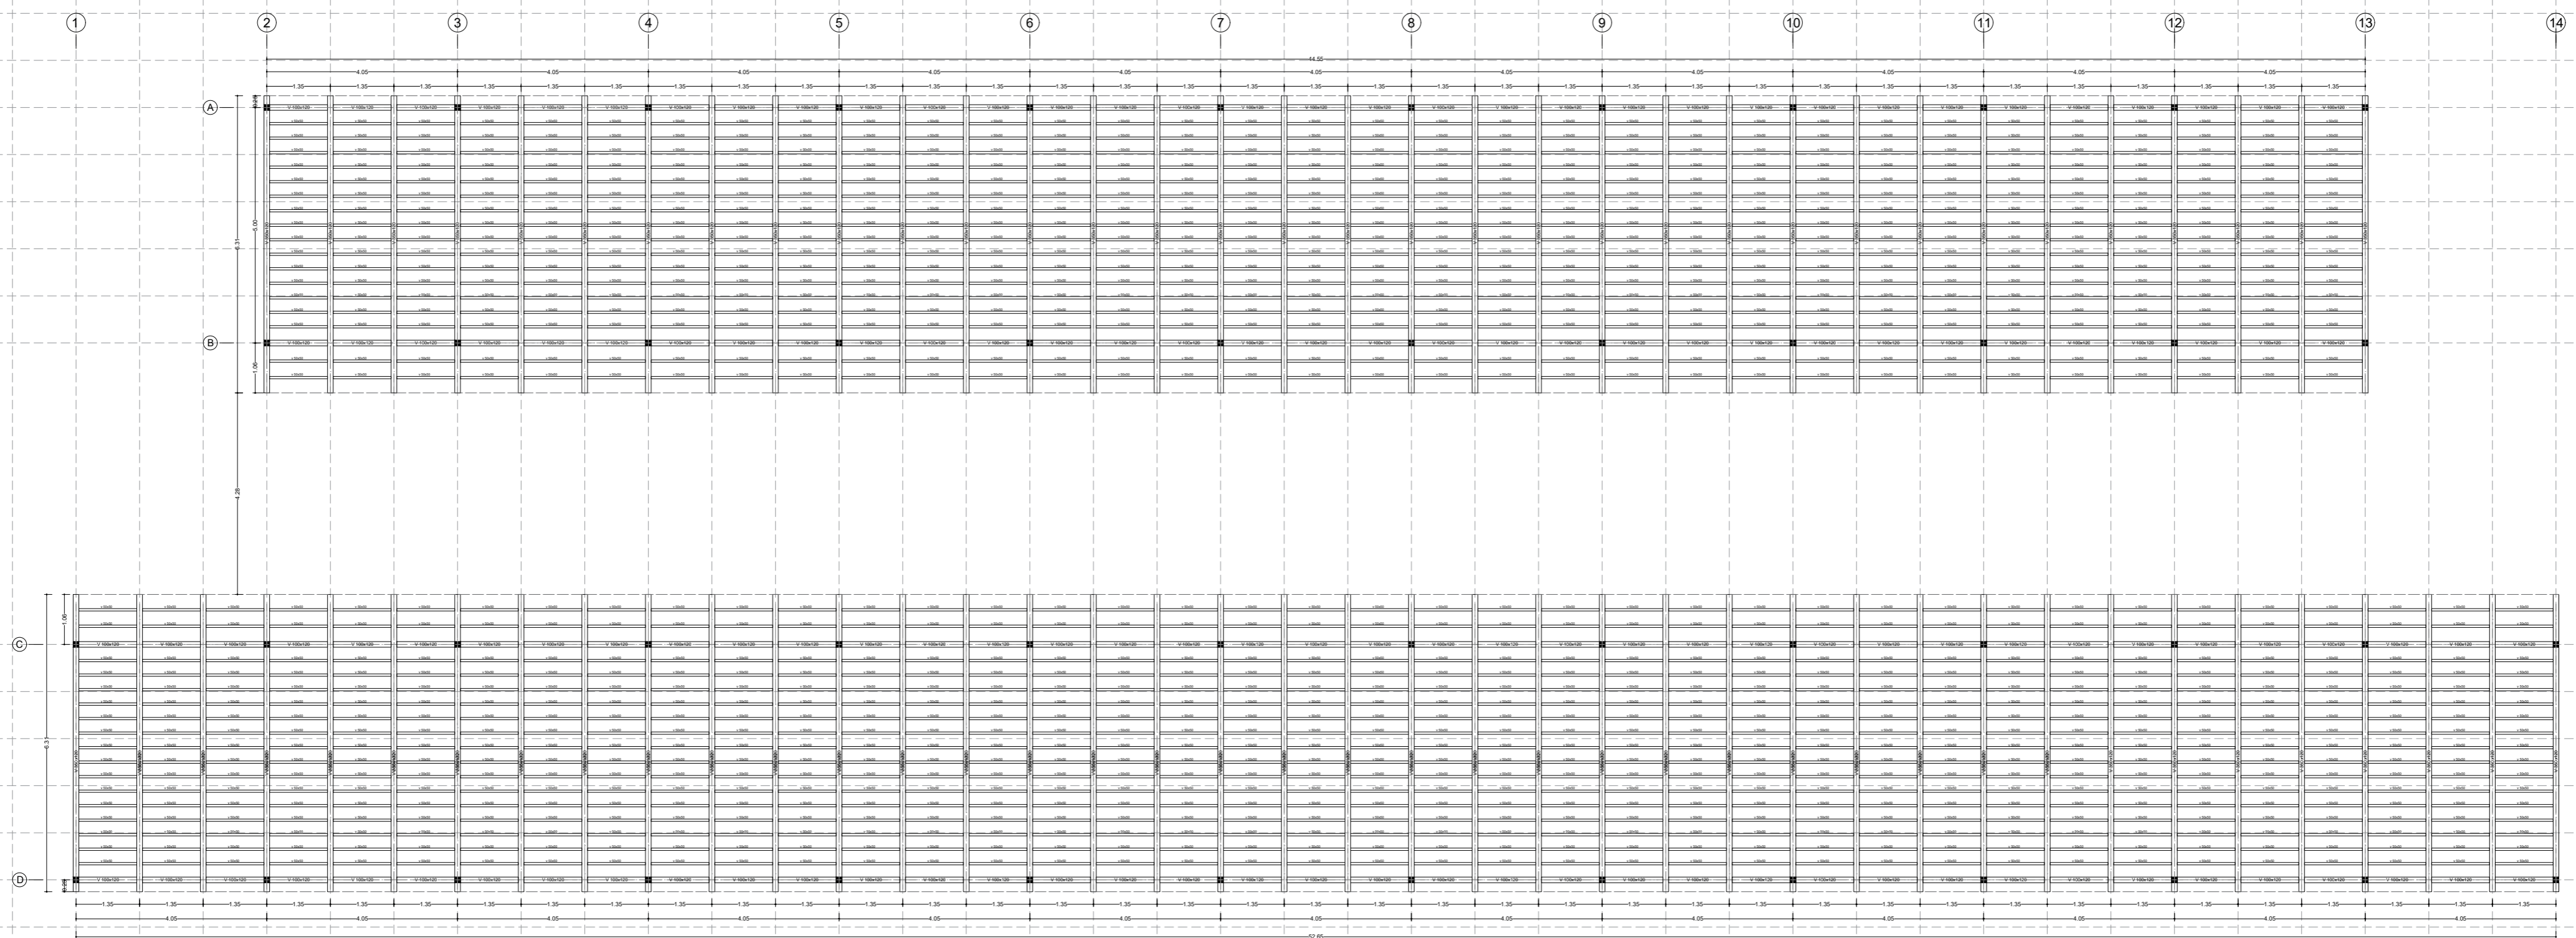

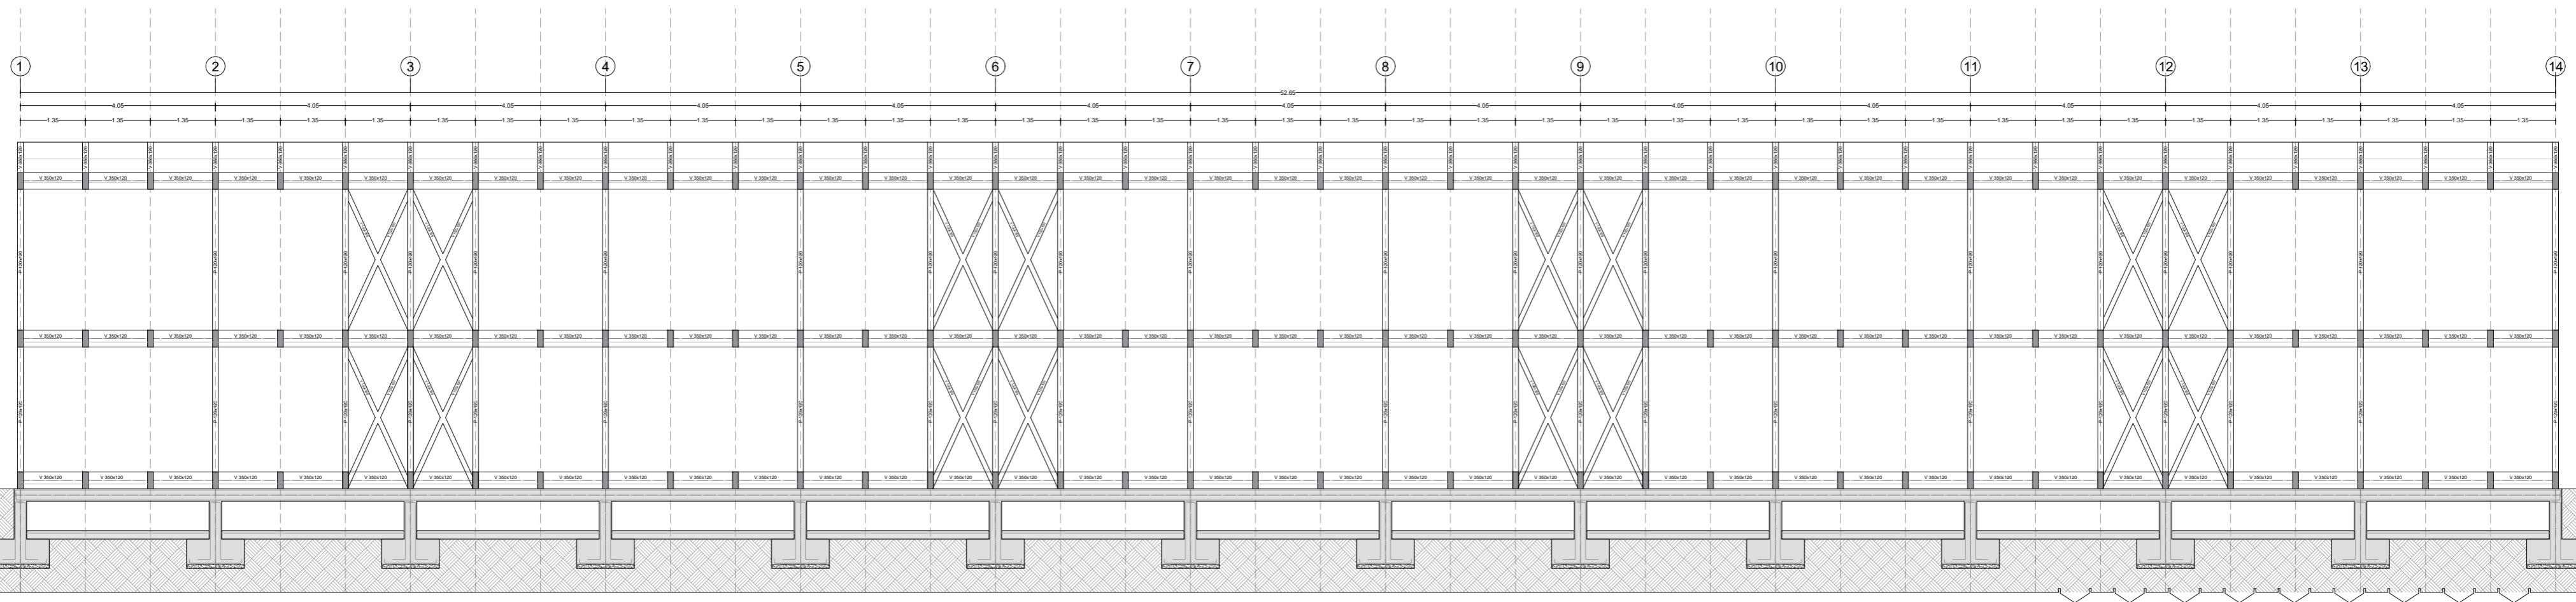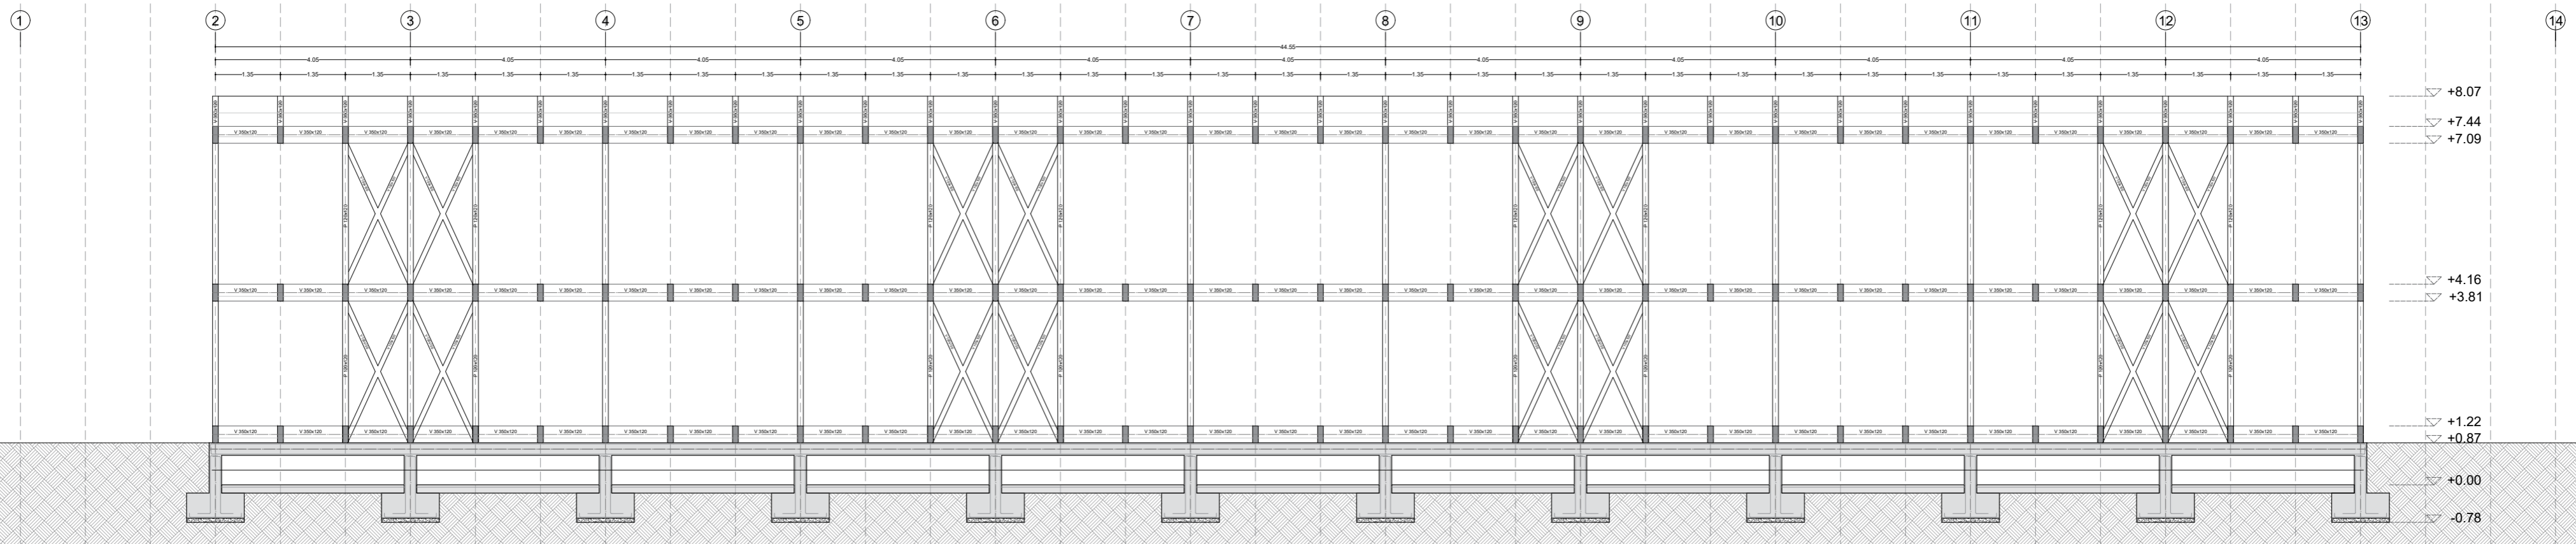

HABITAR EL CAMPO ARADO ES 07



ARRIVAL HOUSES : 40 VIVIENDAS DE USO TEMPORAL PARA 40 FAMILIAS HUIDAS DE UCRANIA







TRABAJO DE FIN DE MÁSTER 2022-2023 ESTRUCTURA





AUTOR: KATHERINE LLOAGANA QUILLAGANAS E C I O N

DIRECTOR : O S C A R P É R E Z S I L A N E S L O N G I T U D I N A L

CODIRECTOR : J O S É A N T O N I O A L F A R O L E R A E S C A L A 1 : 1 0 0

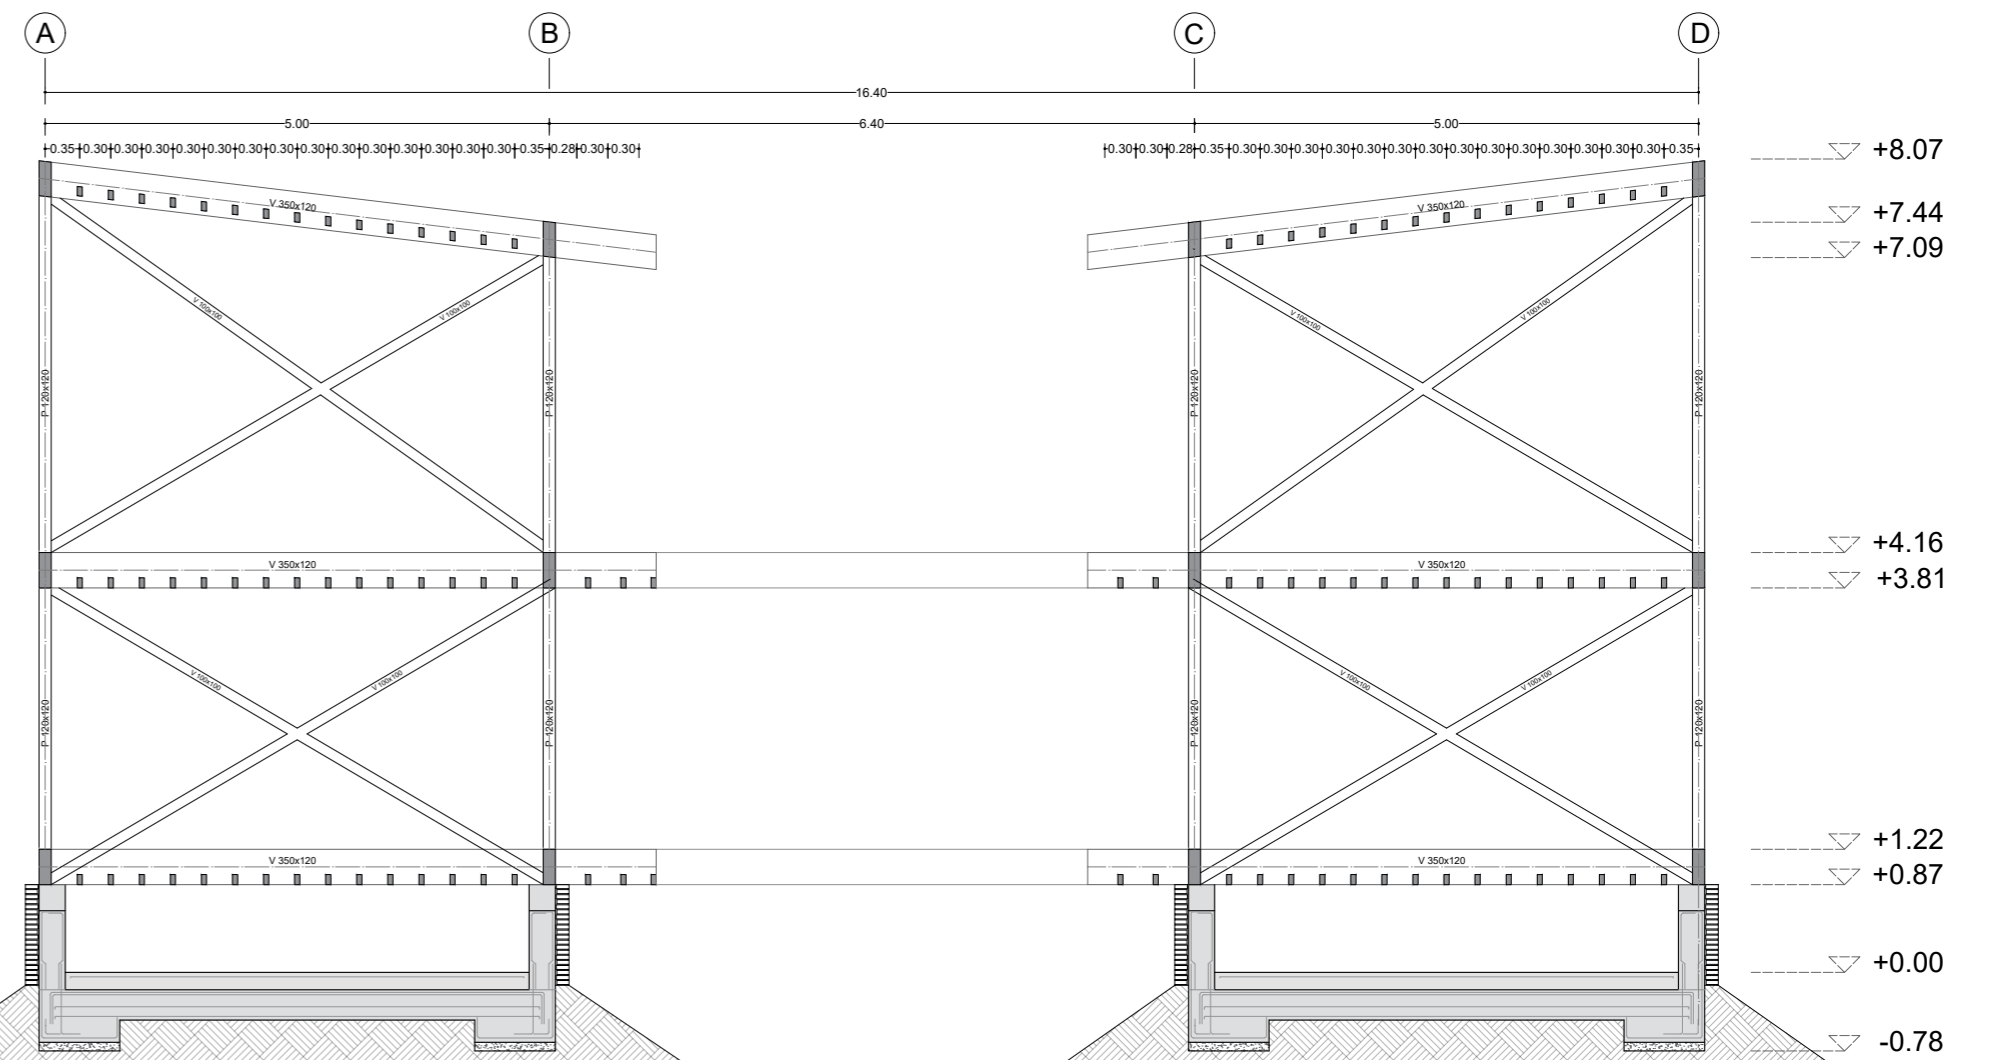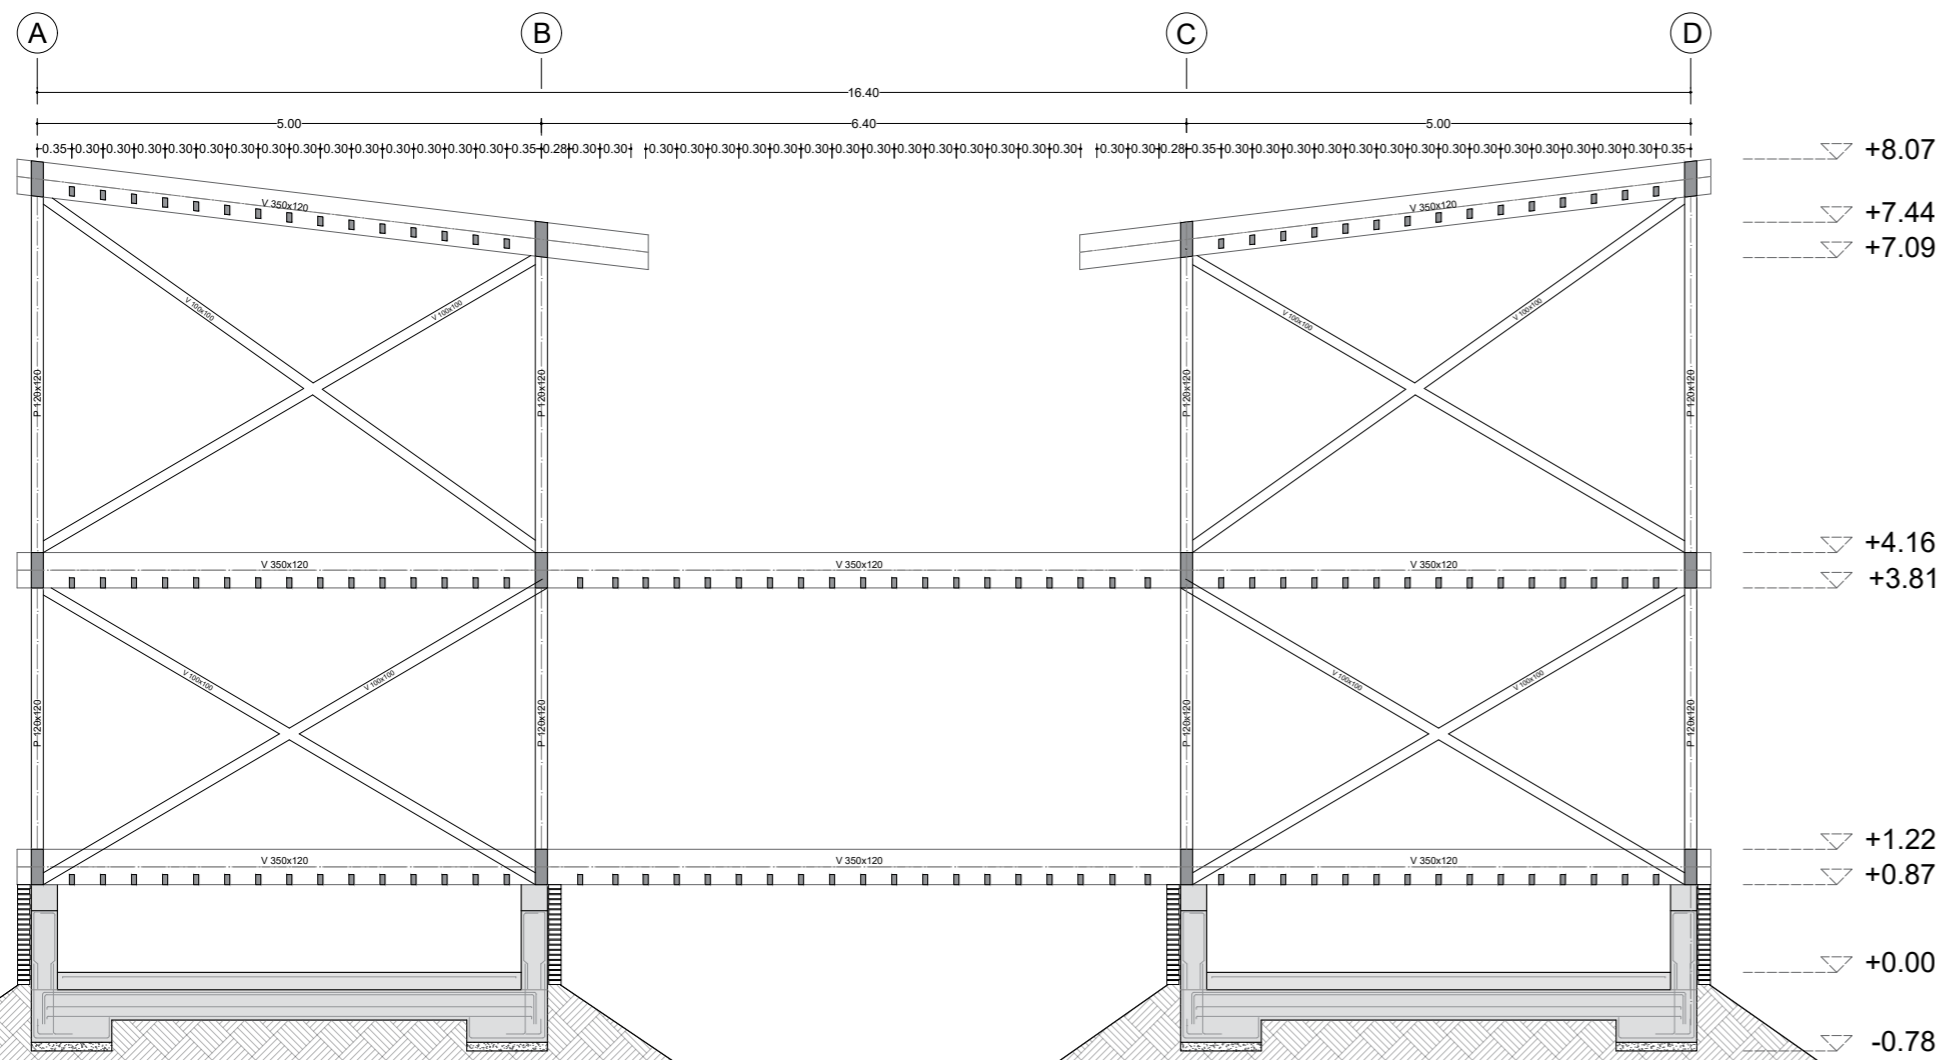

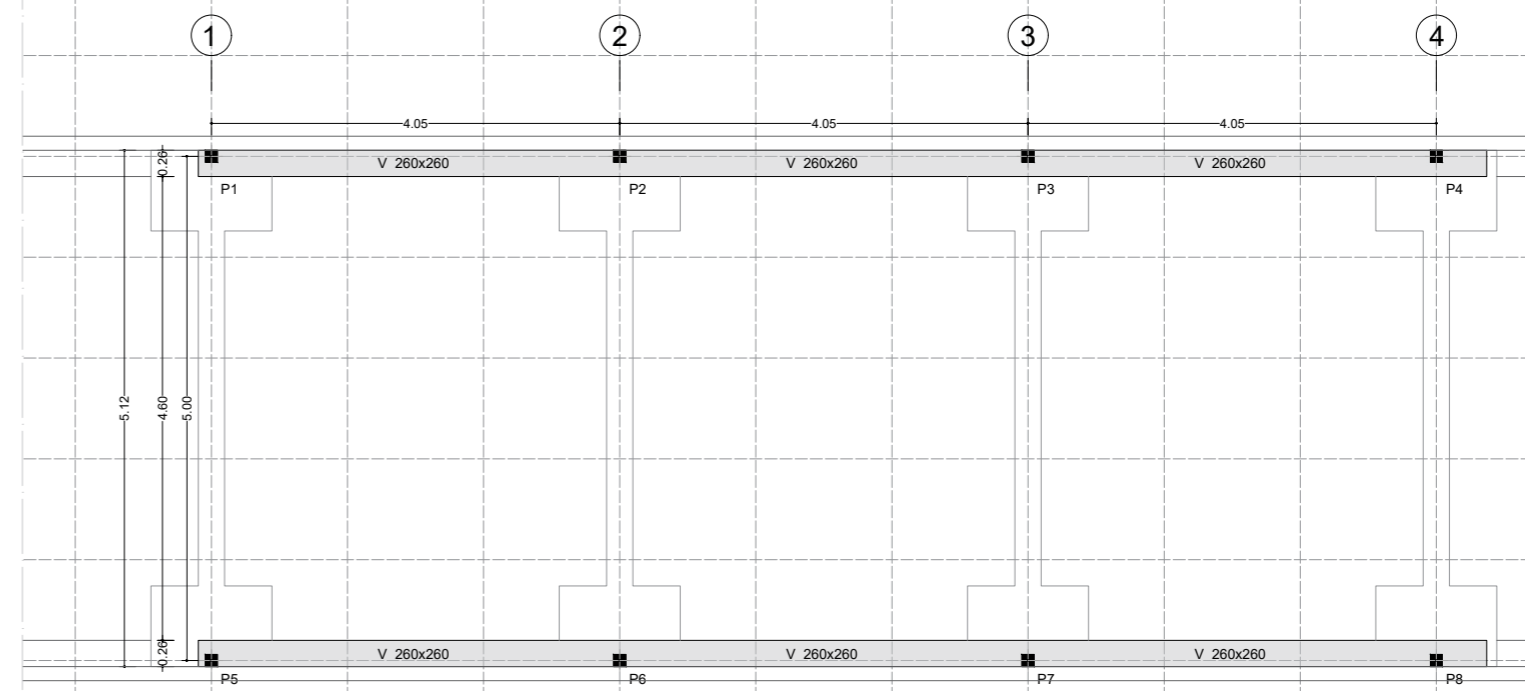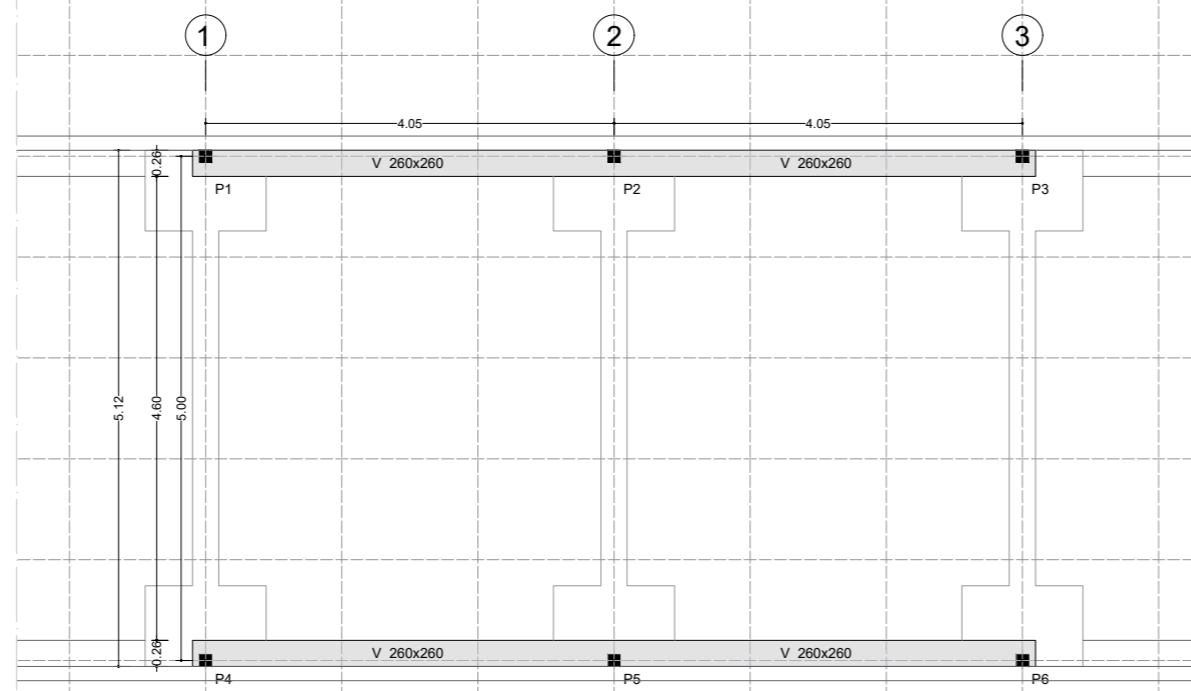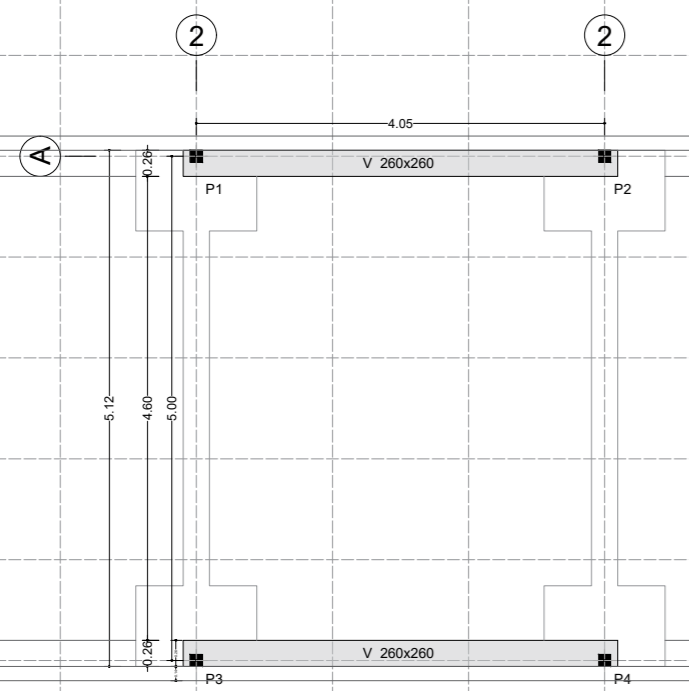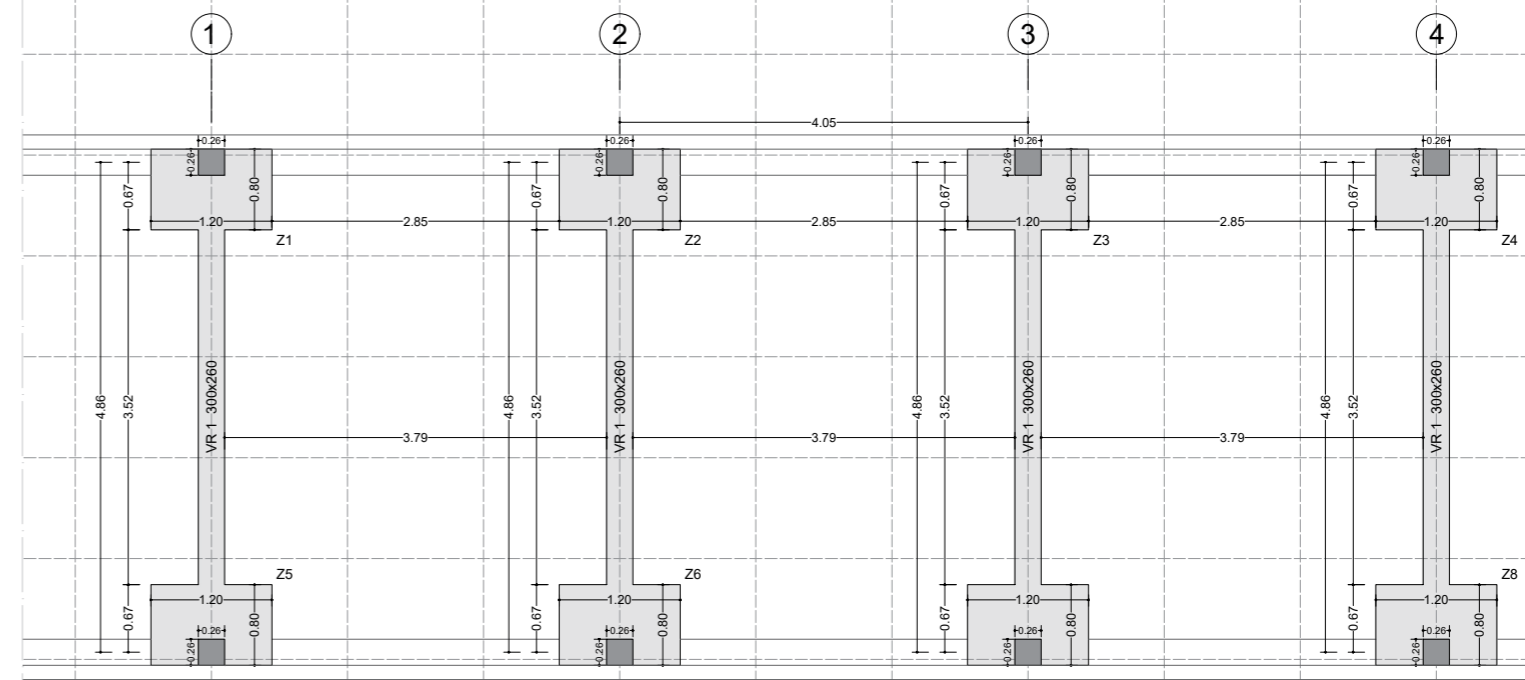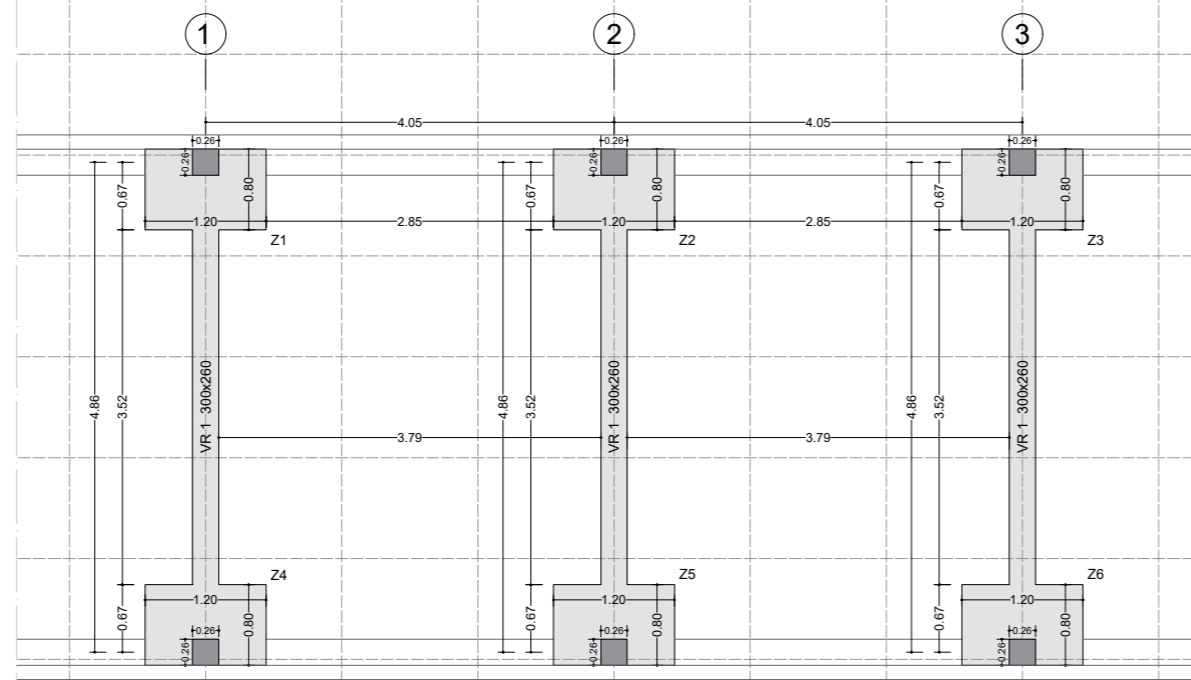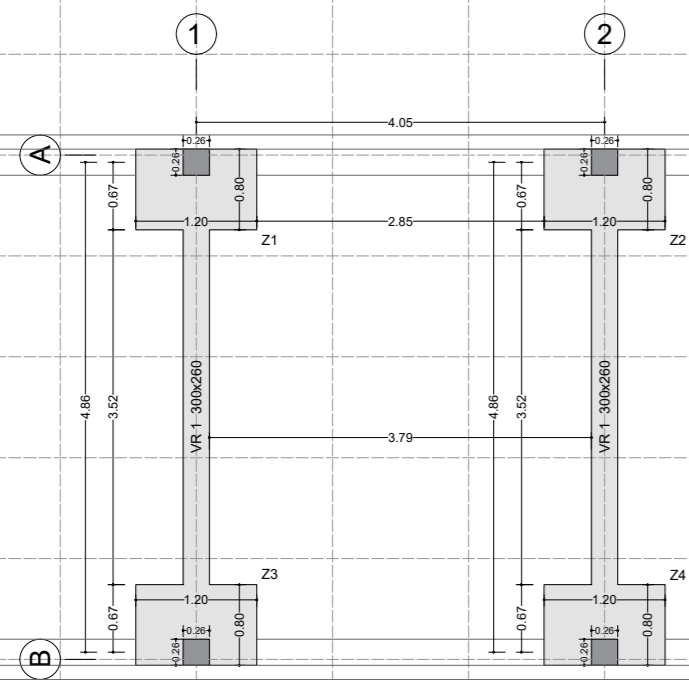

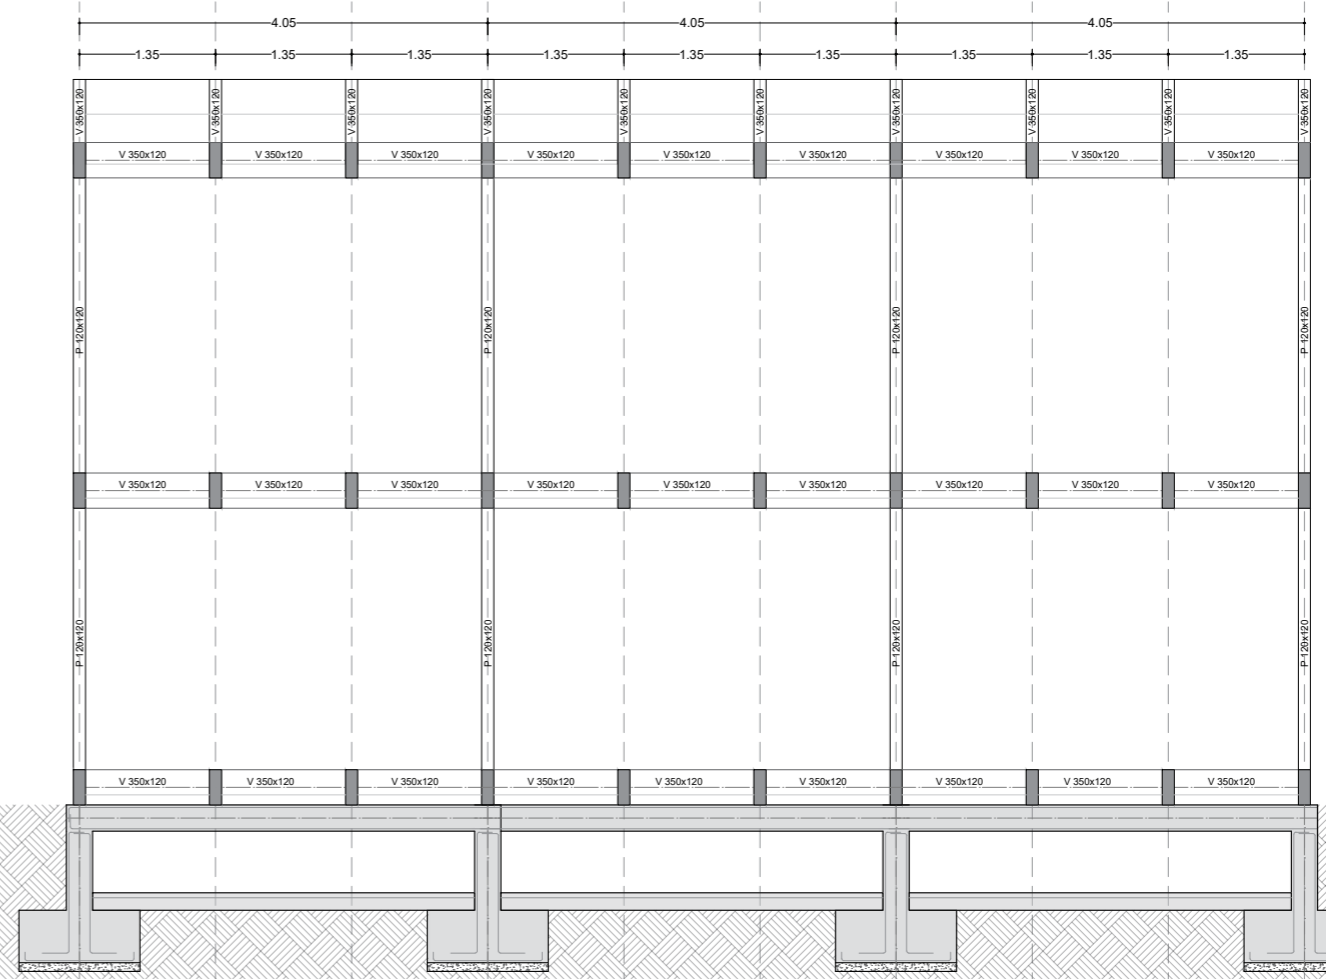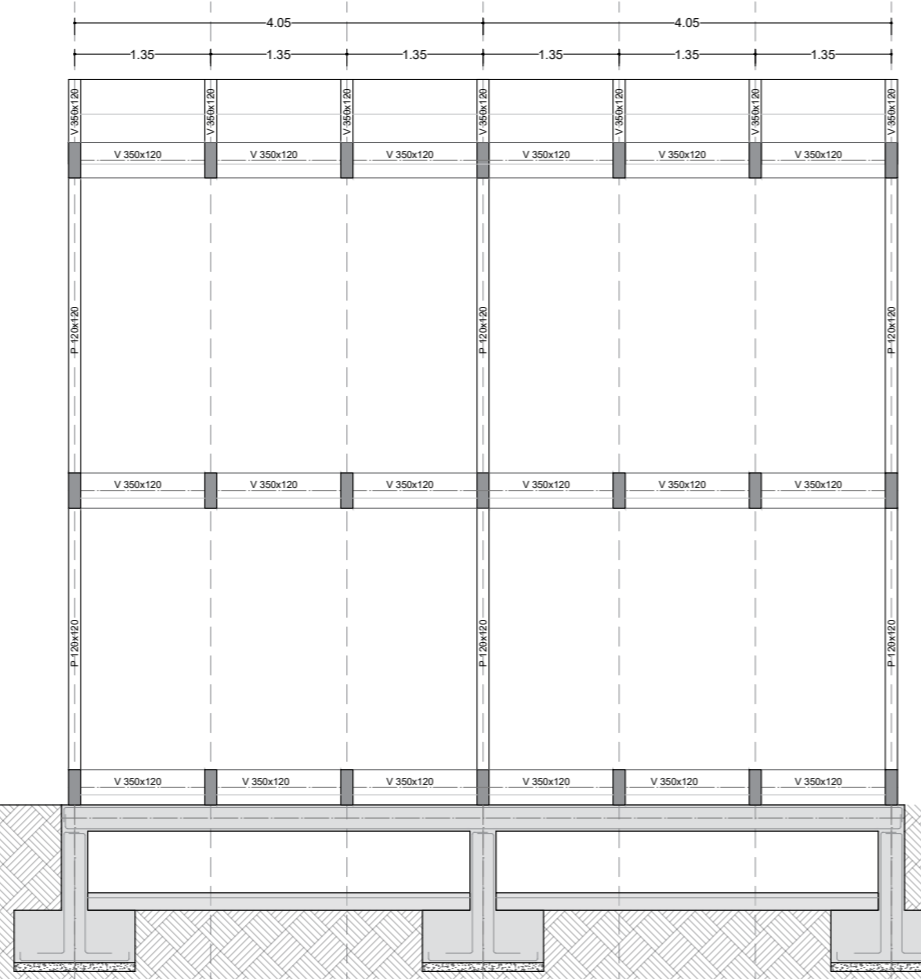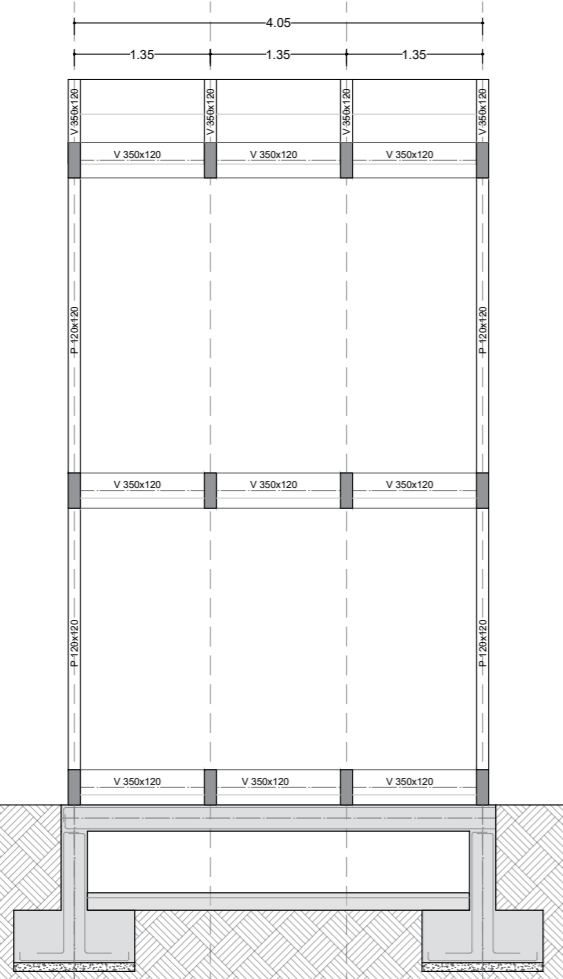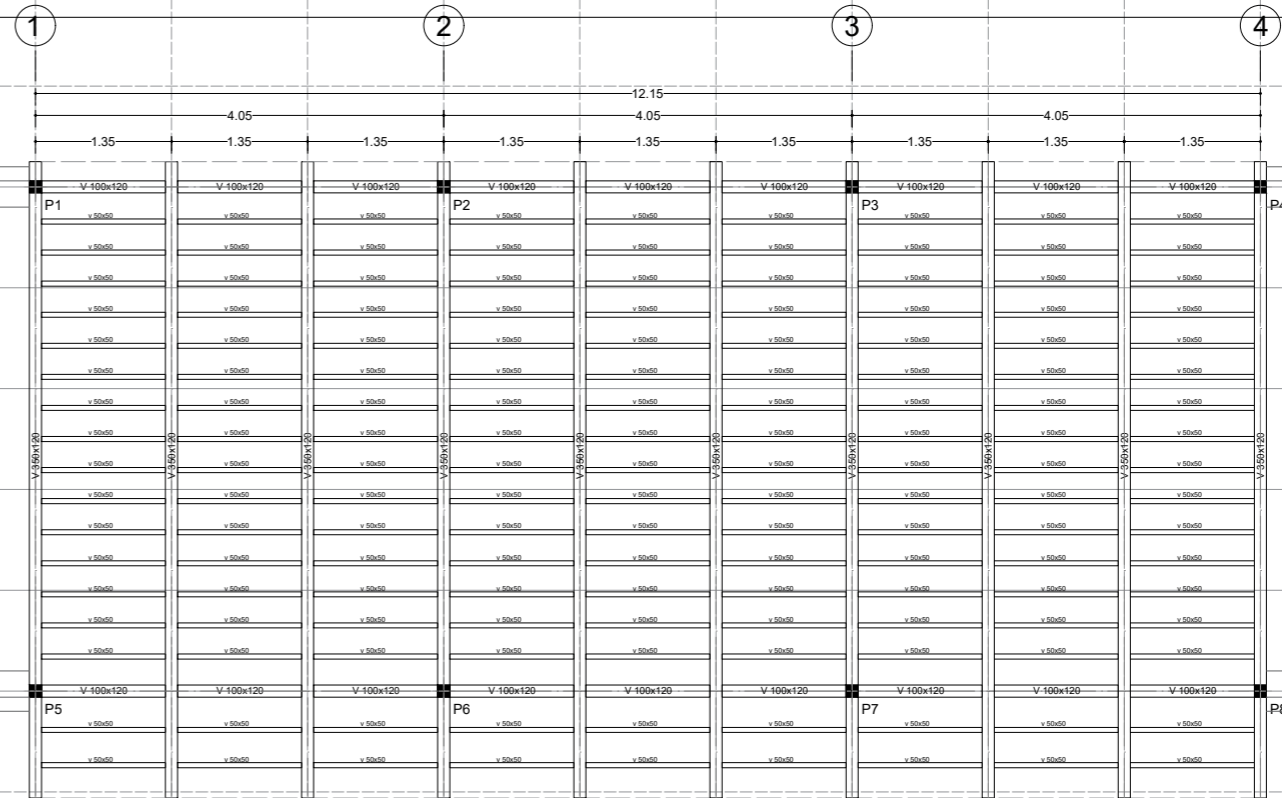

- ▽ +8.07
- ▽ +7.44
- ▽ +7.09

- ▽ +4.16
- ▽ +3.81

- ▽ +1.22
- ▽ +0.87
- ▽ +0.00
- ▽ -0.78