



Fecha	Nombre	Firma	ESCUELA DE INGENIERIA Y ARQUITECTURA UNIVERSIDAD DE ZARAGOZA
Dibujado	Alejandro Gracia		
Comprob.			
Escala:	ED. BETANCCOURT CAMARAS ACTUAL		Plano:
1:75			1
			Hoja:

EXTERIOR

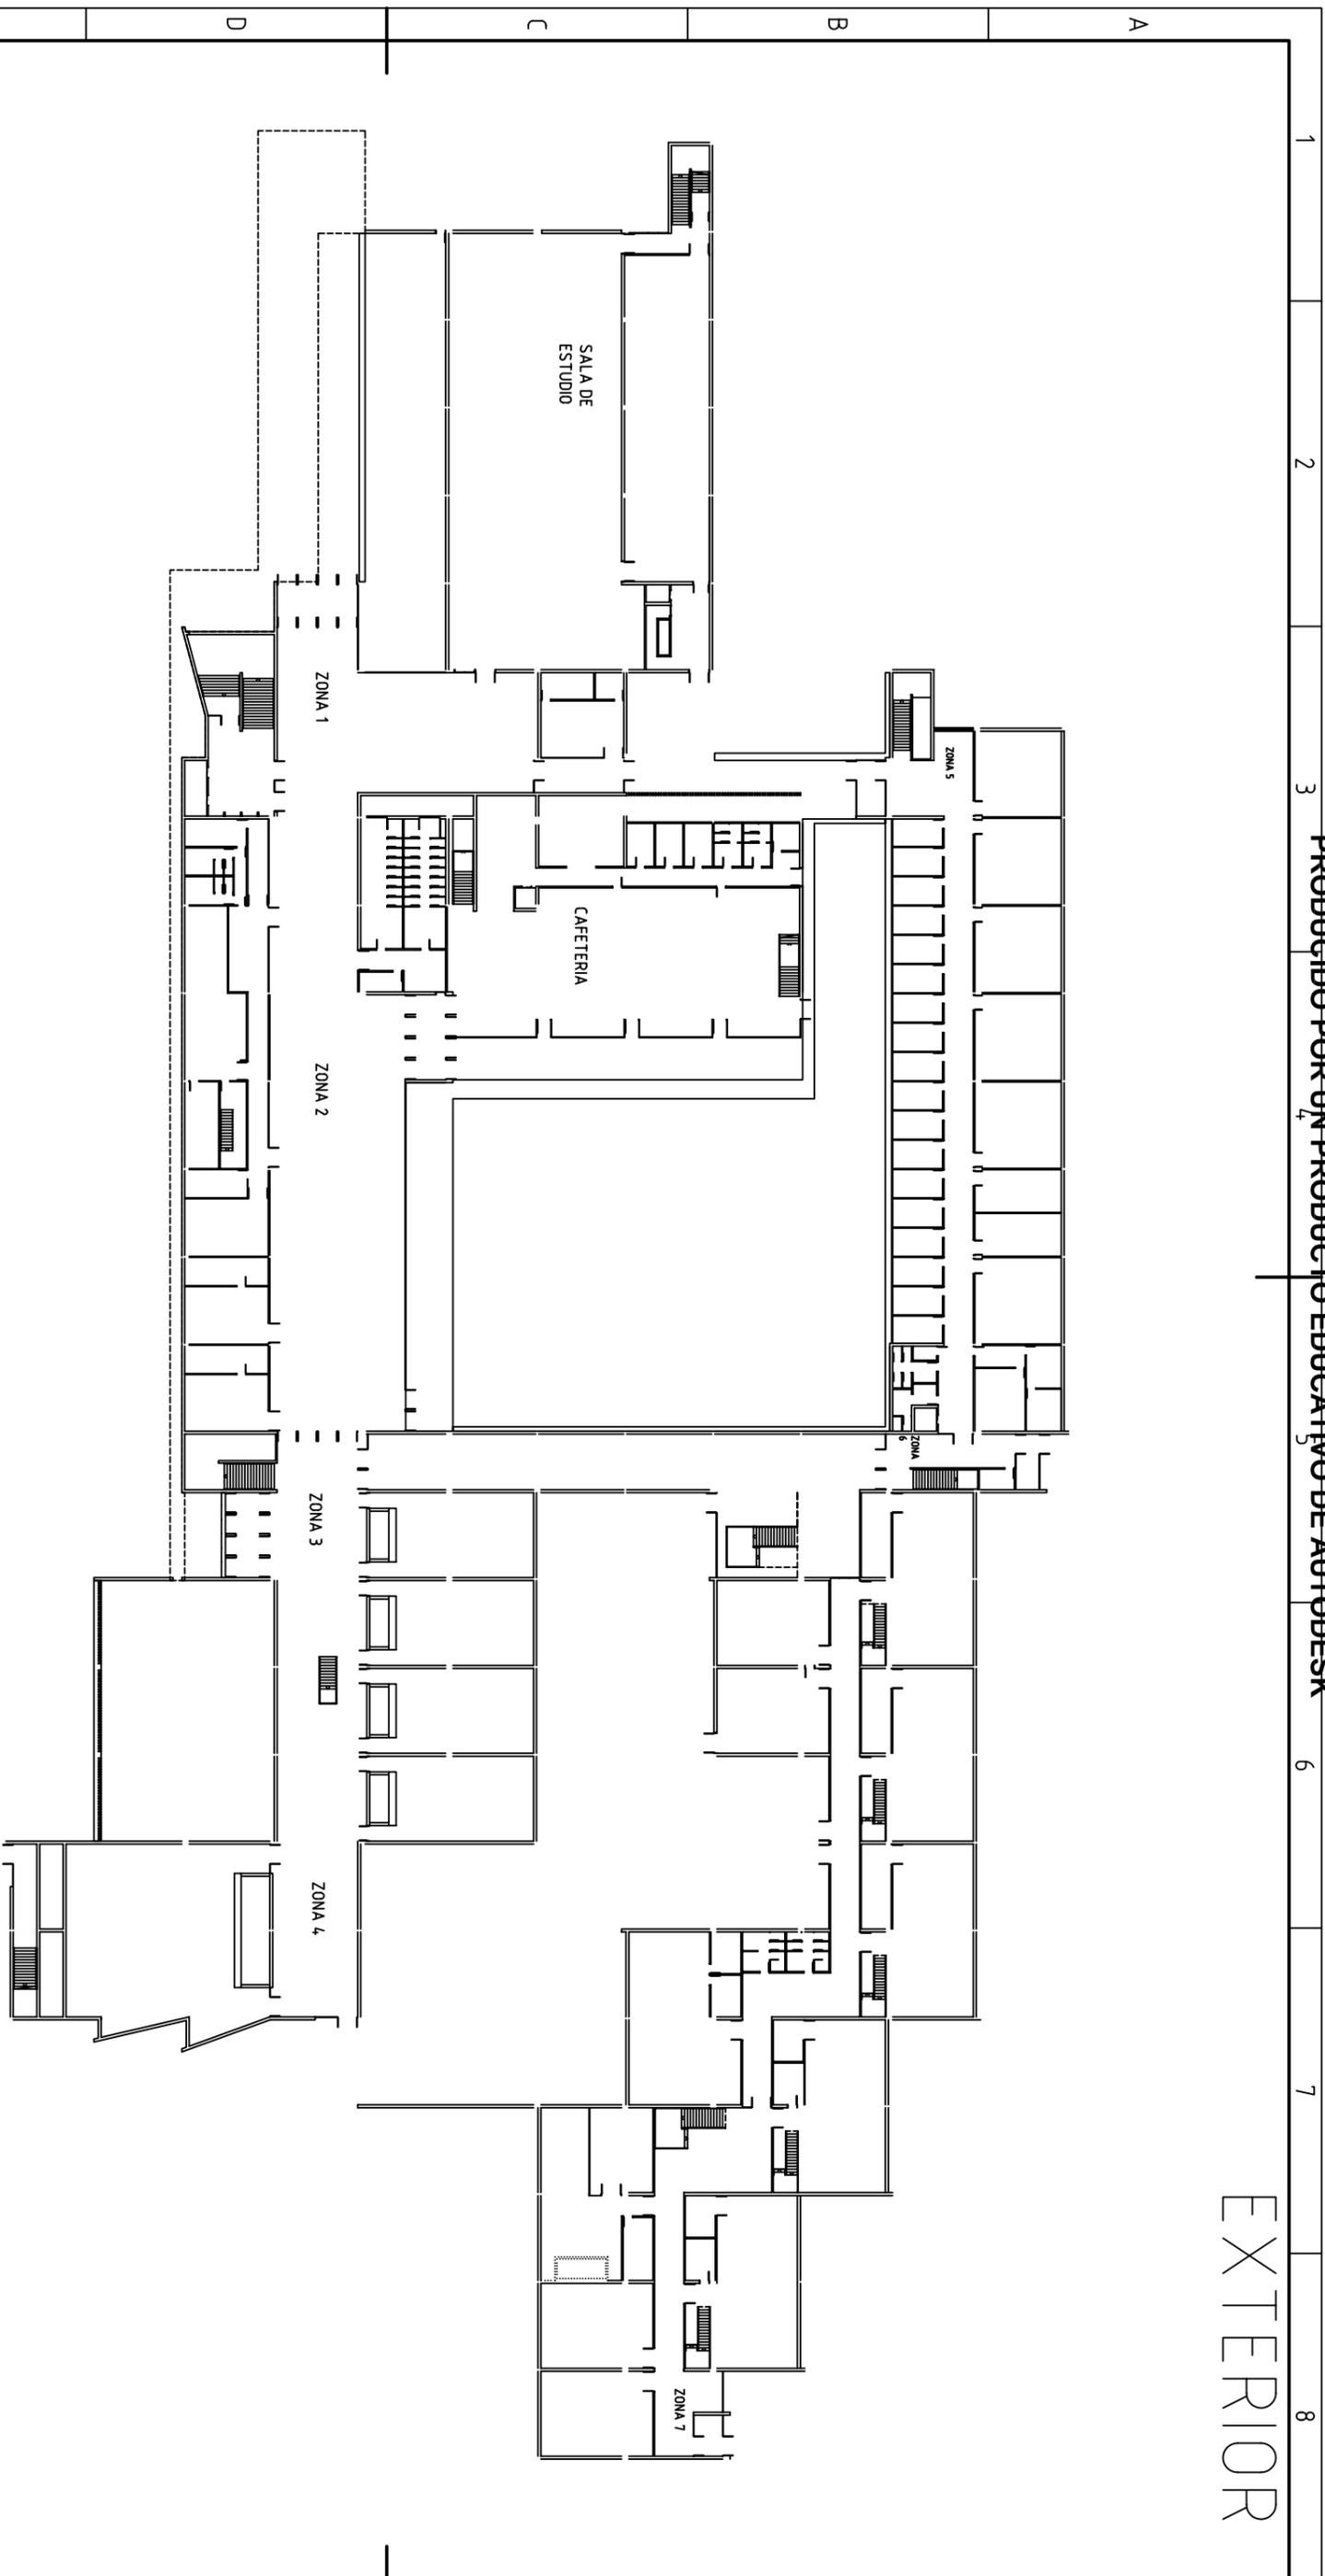

Nombre	Alejandro Gracia Pérez	Firma	ESCUELA DE INGENIERIA Y ARQUITECTURA UNIVERSIDAD DE ZARAGOZA
Dibujado			
Compr.ob.			

Fecha	ED. BETANCOURT		Plano:
Escala:	PLANO		7
1:75	DE ZONAS		Hoja:

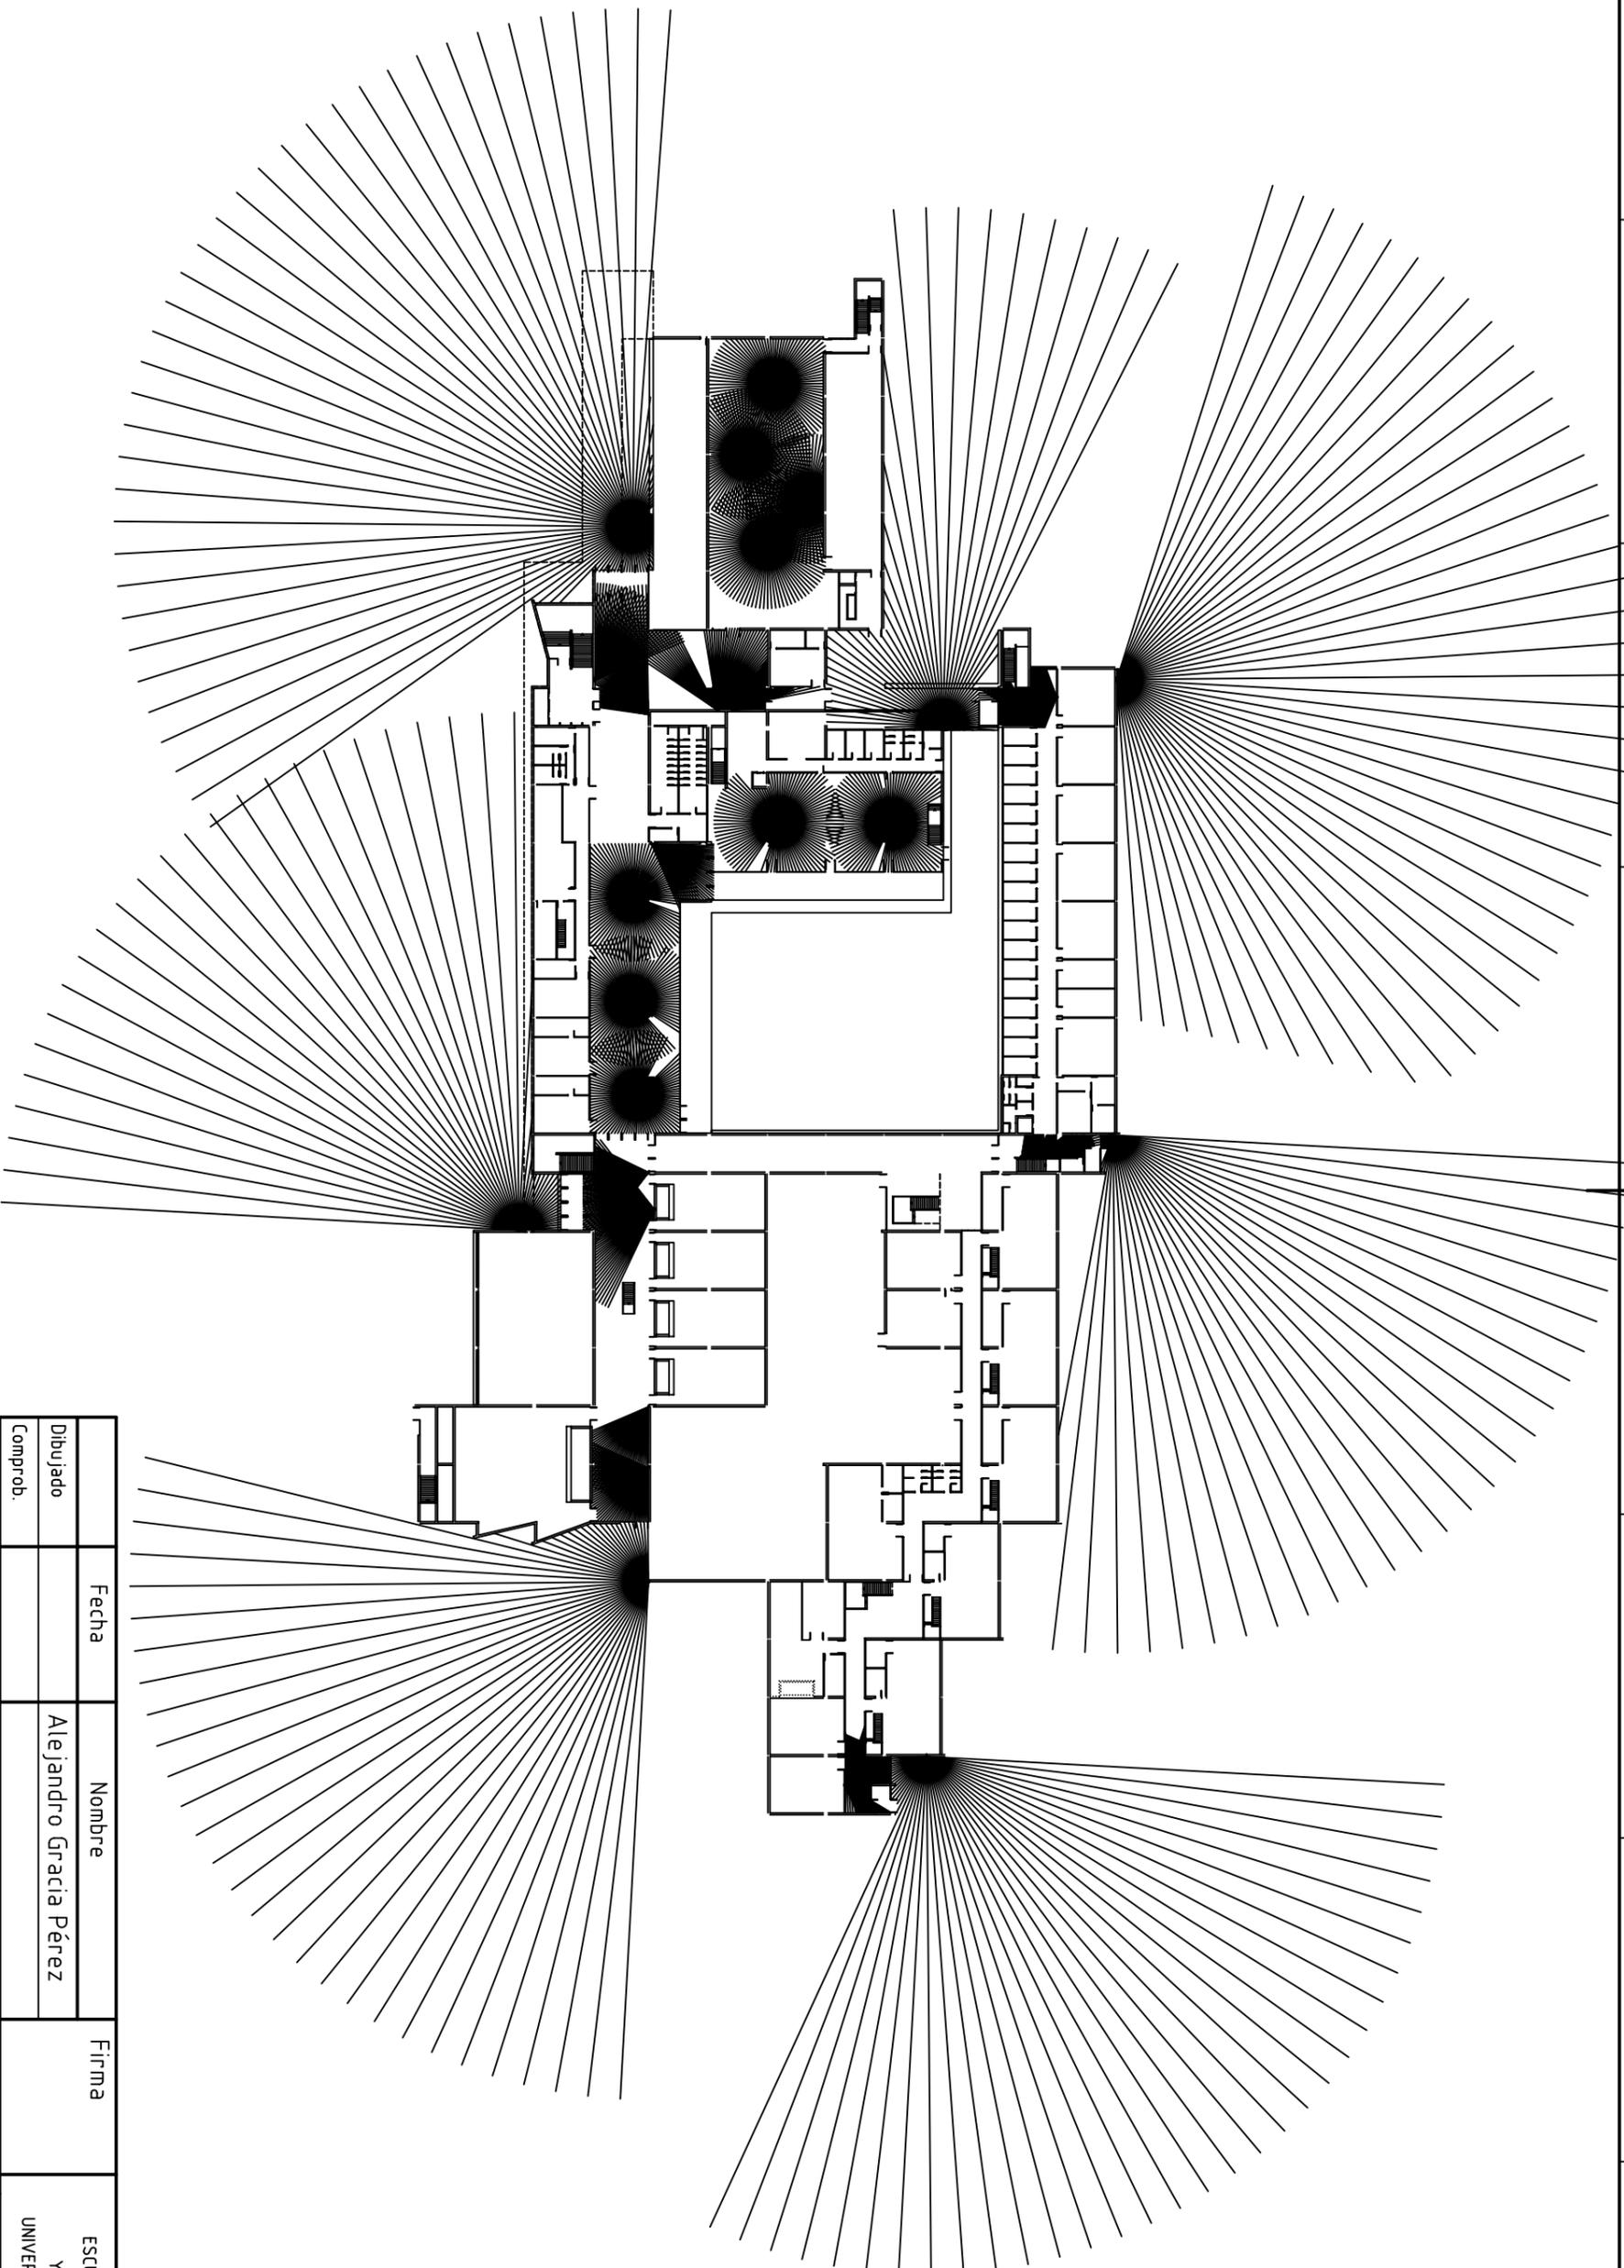

PRODUCIDO POR UN PRODUCTO EDUCATIVO DE AUTODESK

6

7

8

1

2

3

4

5

6

7

8

A

B

C

D

E

F

PRODUCIDO POR UN PRODUCTO EDUCATIVO DE AUTODESK

A

B

C

D

E

F

1

2

3

4

5

6

7

8

1

2

3

4

5

6

7

8

A

B

C

D

E

F

Fecha	Nombre	Firma	ESCUELA DE INGENIERIA Y ARQUITECTURA UNIVERSIDAD DE ZARAGOZA
Dibujado	Alejandro Gracia Pérez		
Compr.ob.			
Escala:	ED. BETANCOURT		Plano:
1:100	CAMARAS MEJORAS		4
			Hoja:

PRODUCIDO POR UN PRODUCTO EDUCATIVO DE AUTODESK

6

7

8

1

2

3

4

5

6

7

8

A


B

C

D

E


F

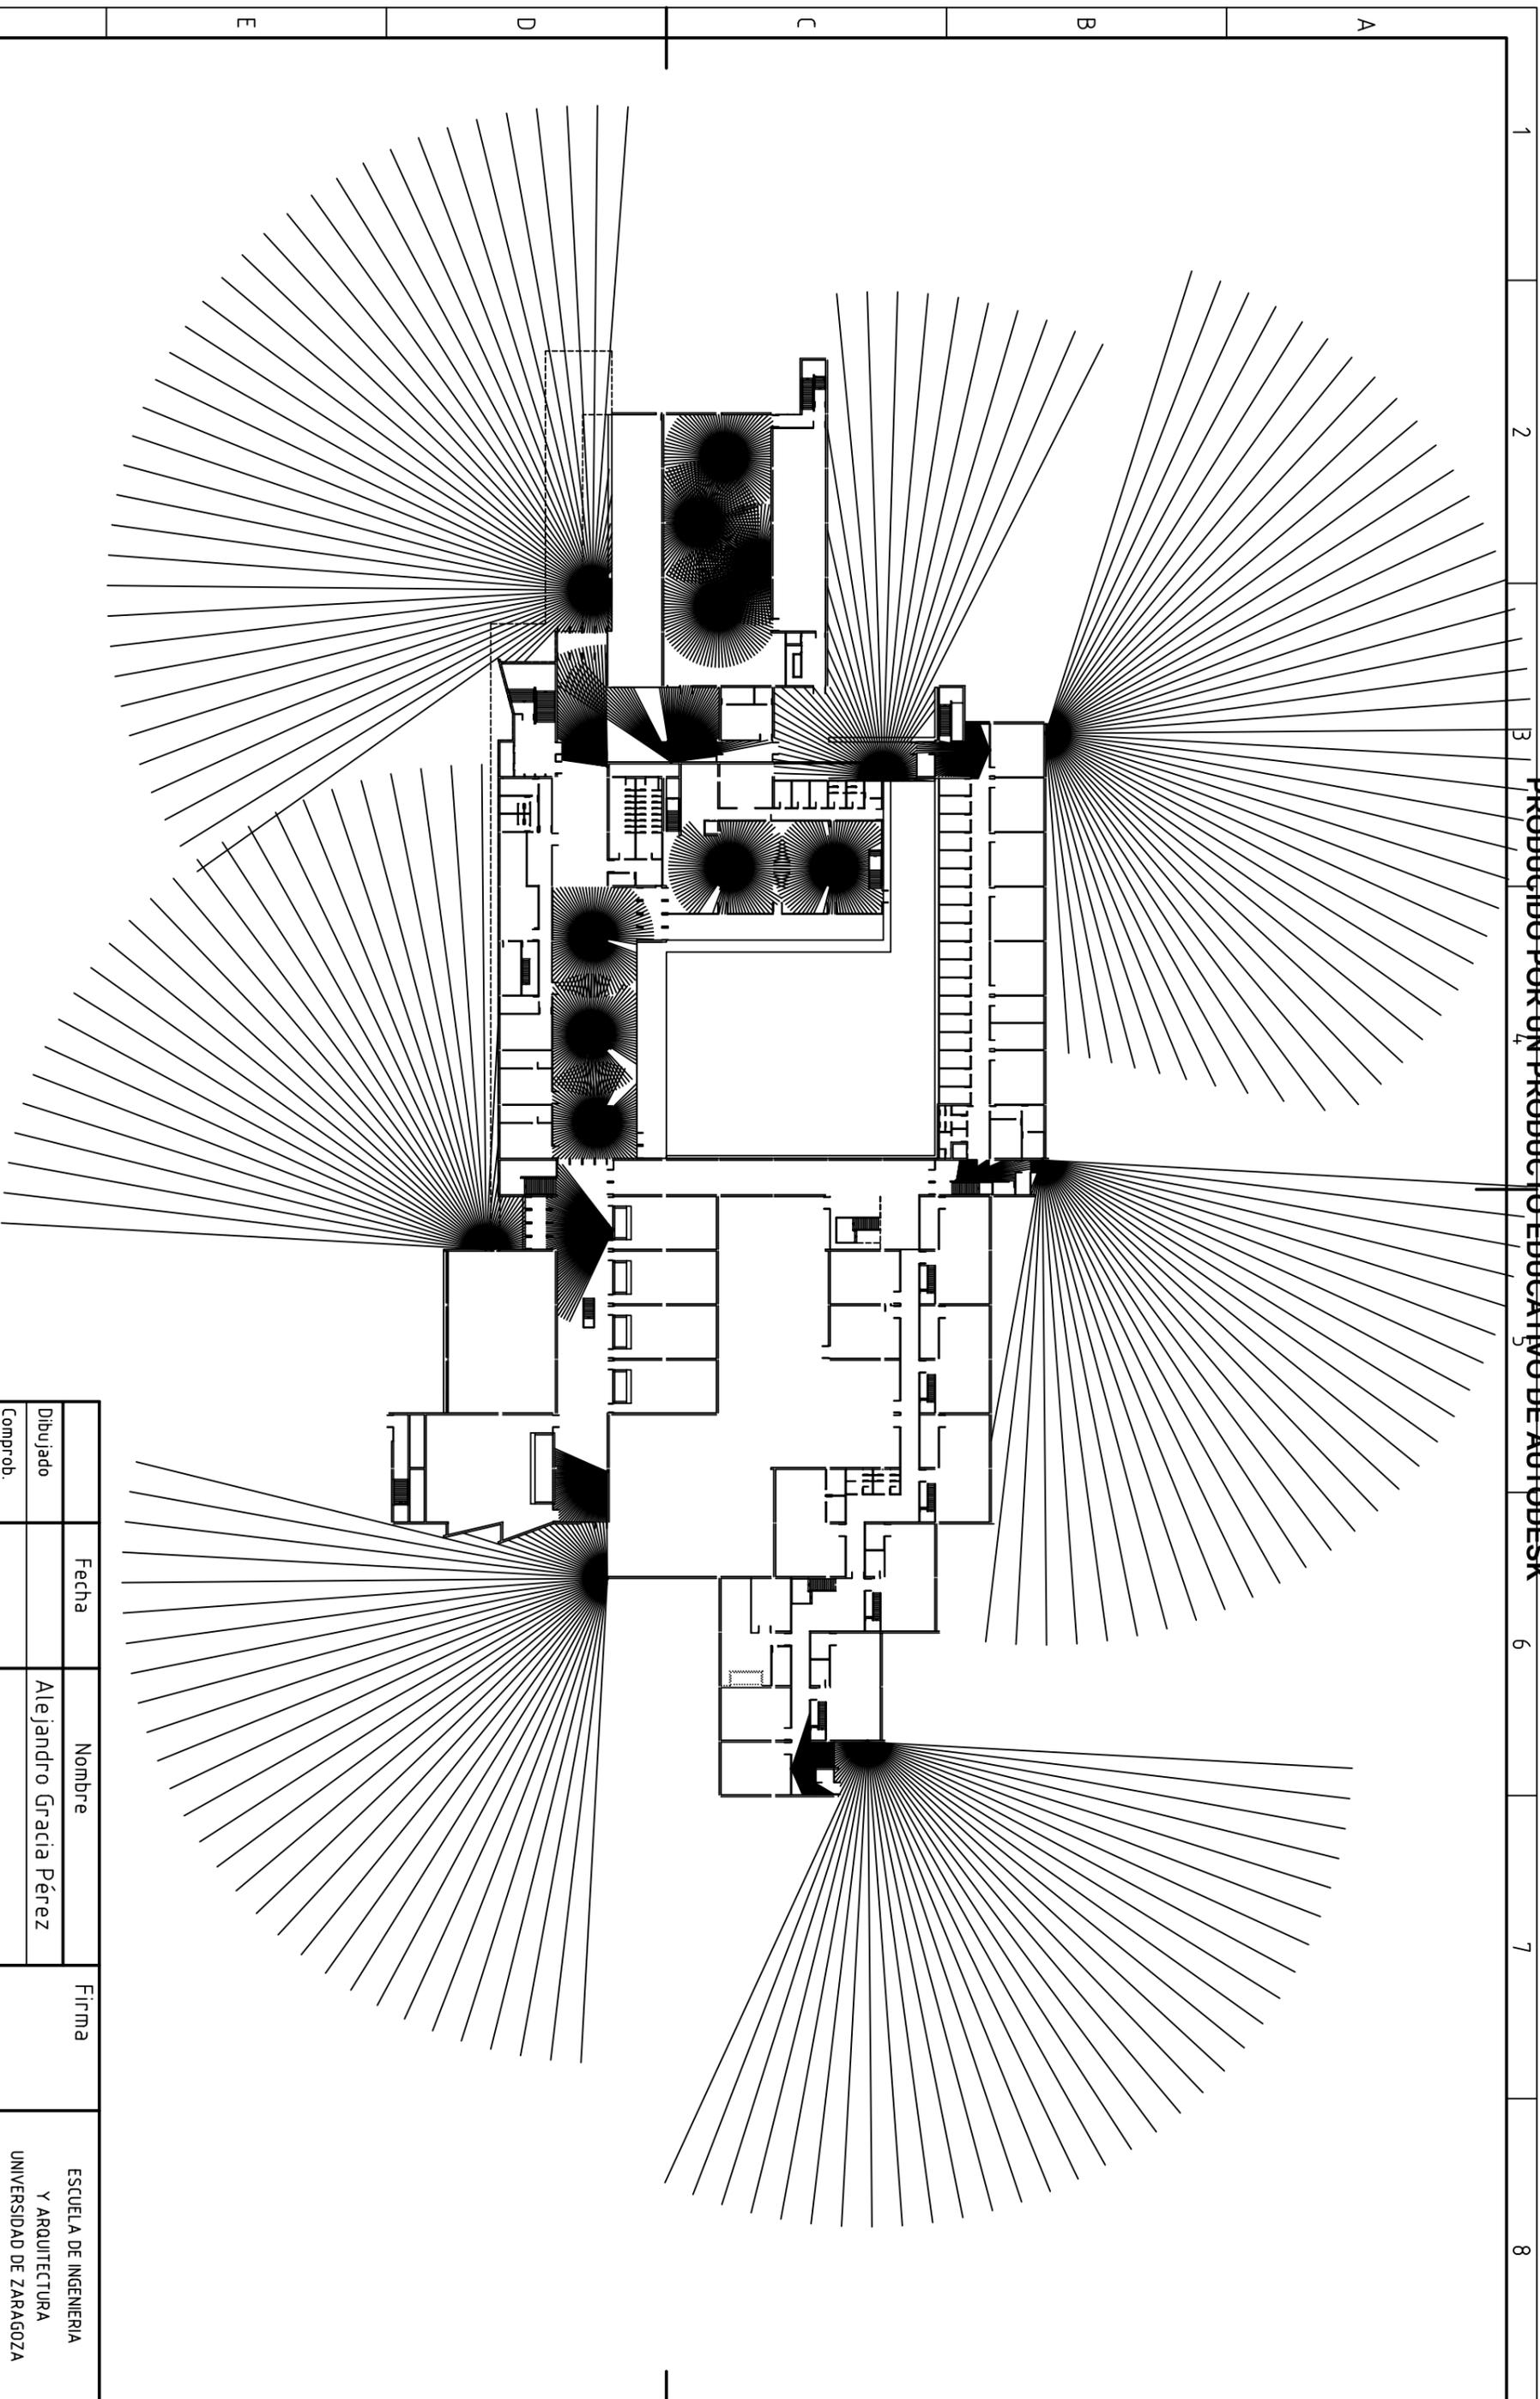


PRODUCIDO POR UN PRODUCTO EDUCATIVO DE AUTODESK

PRODUCIDO POR UN PRODUCTO EDUCATIVO DE AUTODESK


Dibujado	Fecha	Nombre	Firma	ESCUELA DE INGENIERIA Y ARQUITECTURA UNIVERSIDAD DE ZARAGOZA
Comprob.		Alejandro Gracia Pérez		
Escala:	ED. BETANCOURT MEJORAS CAMARAS DE RED			Plano:
1:100				6
				Hoja:

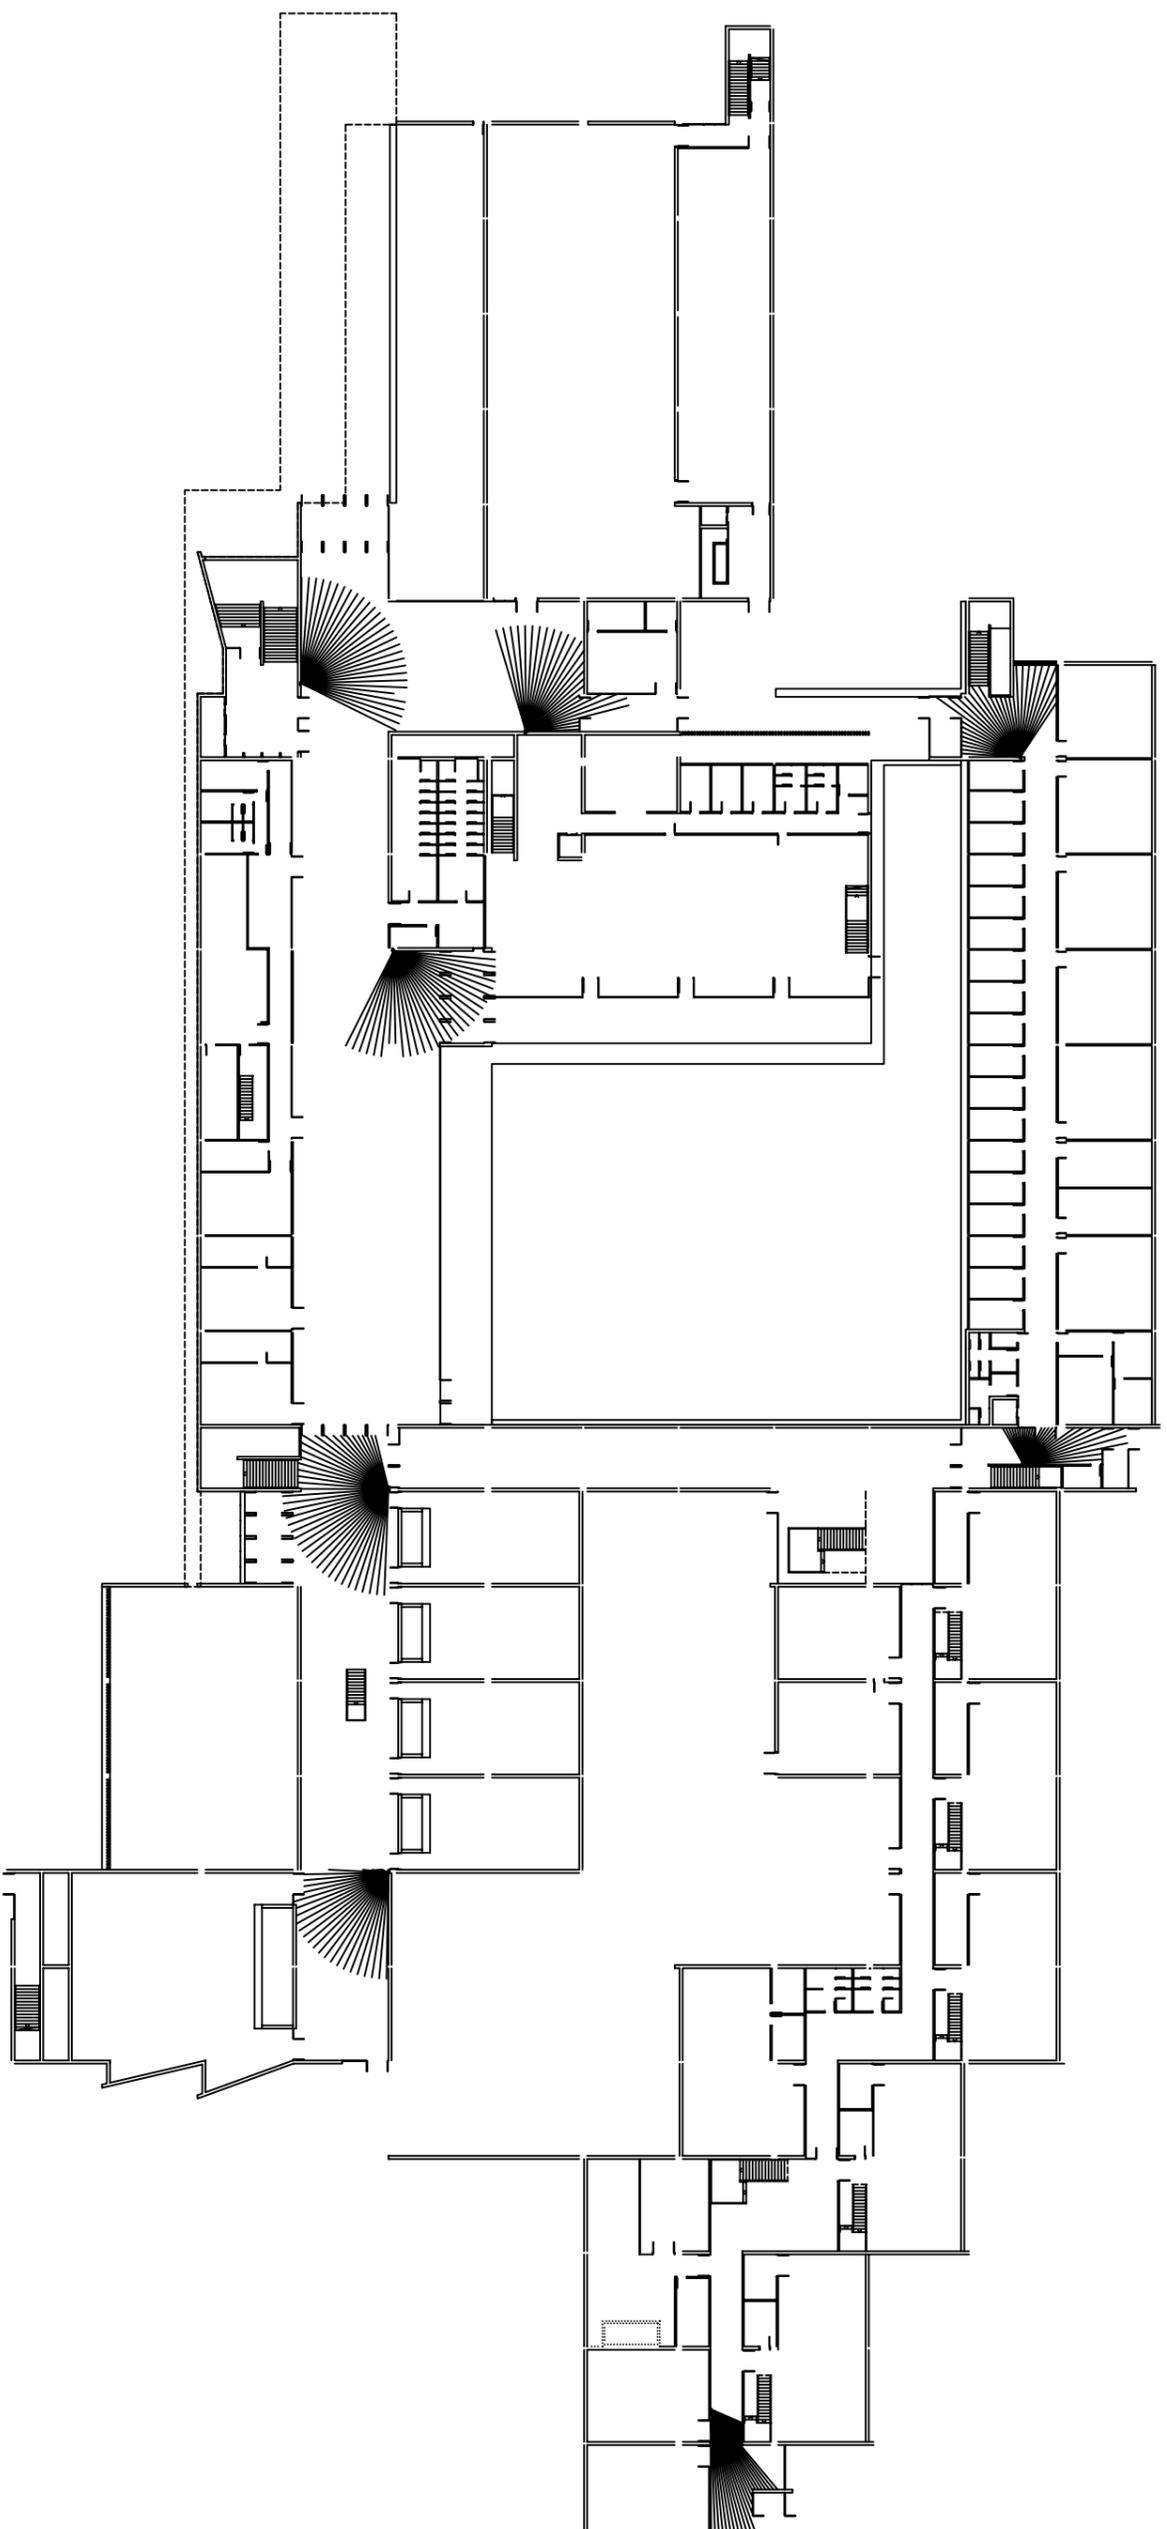

Nombre	Fecha	Firma	ESCUELA DE INGENIERIA Y ARQUITECTURA UNIVERSIDAD DE ZARAGOZA
Alejandro Gracia Pérez			
Dibujado			
Comprob.			
Escala:	ED. BETANCOURT MEJORAS CAMARAS ANALOGICAS		Plano:
1:75			5
			Hoja:

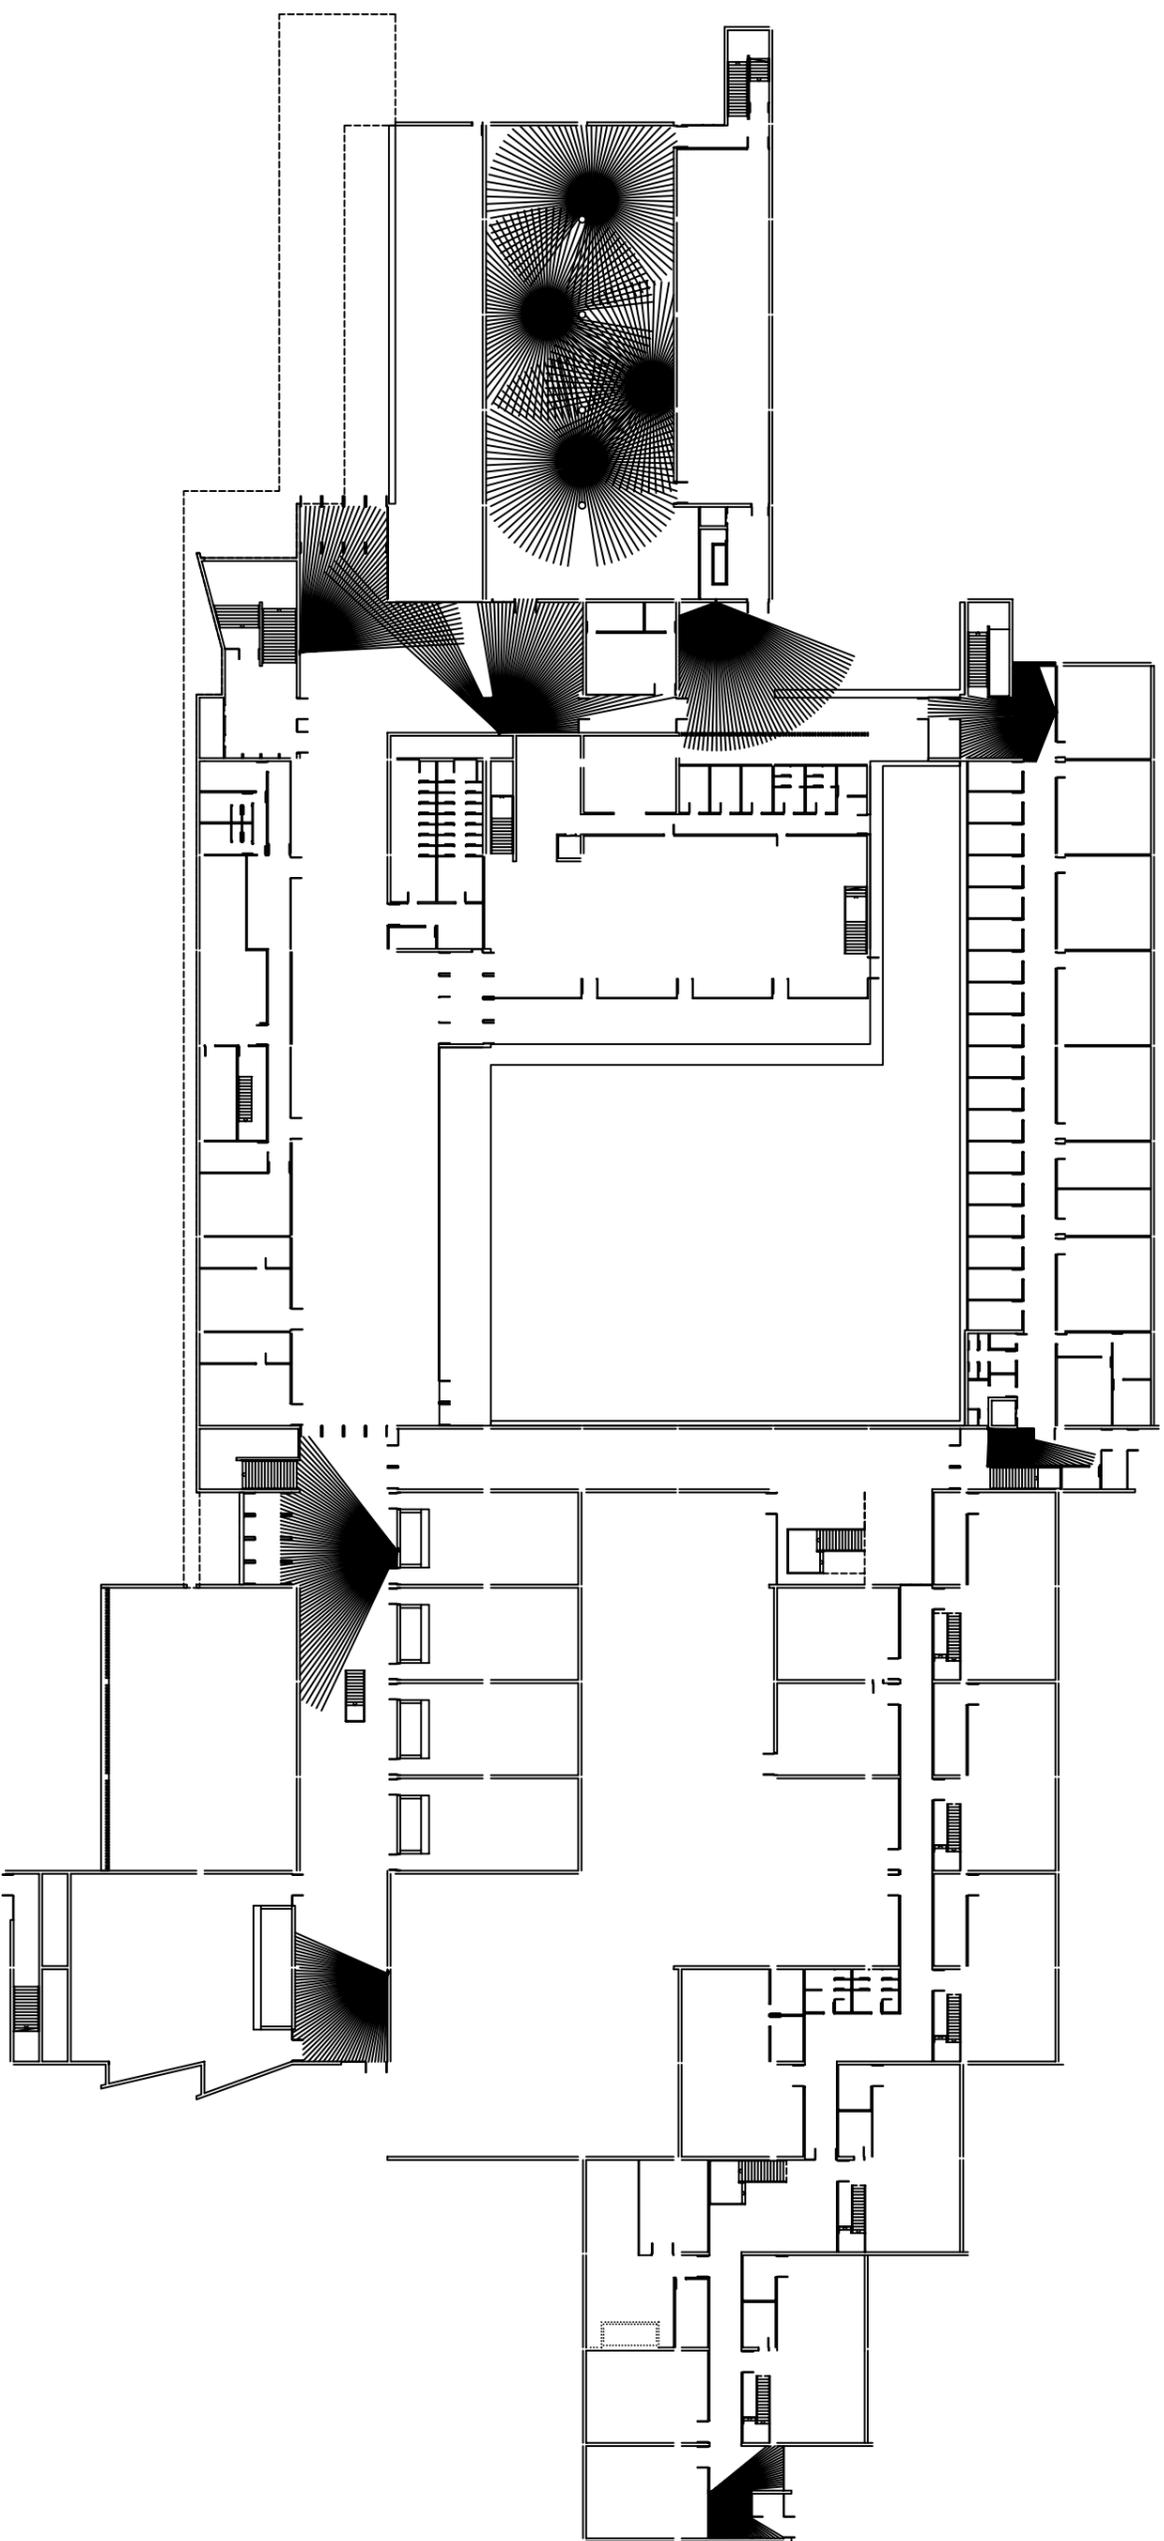

Dibujado	Fecha	Nombre	Firma	ESCUELA DE INGENIERIA Y ARQUITECTURA UNIVERSIDAD DE ZARAGOZA
Comprob.		Alejandro Gracia Pérez		
Escala:		ED: BETANCOURT CAMARAS DE RED ACTUAL		Plano:
1:75				3
				Hoja:

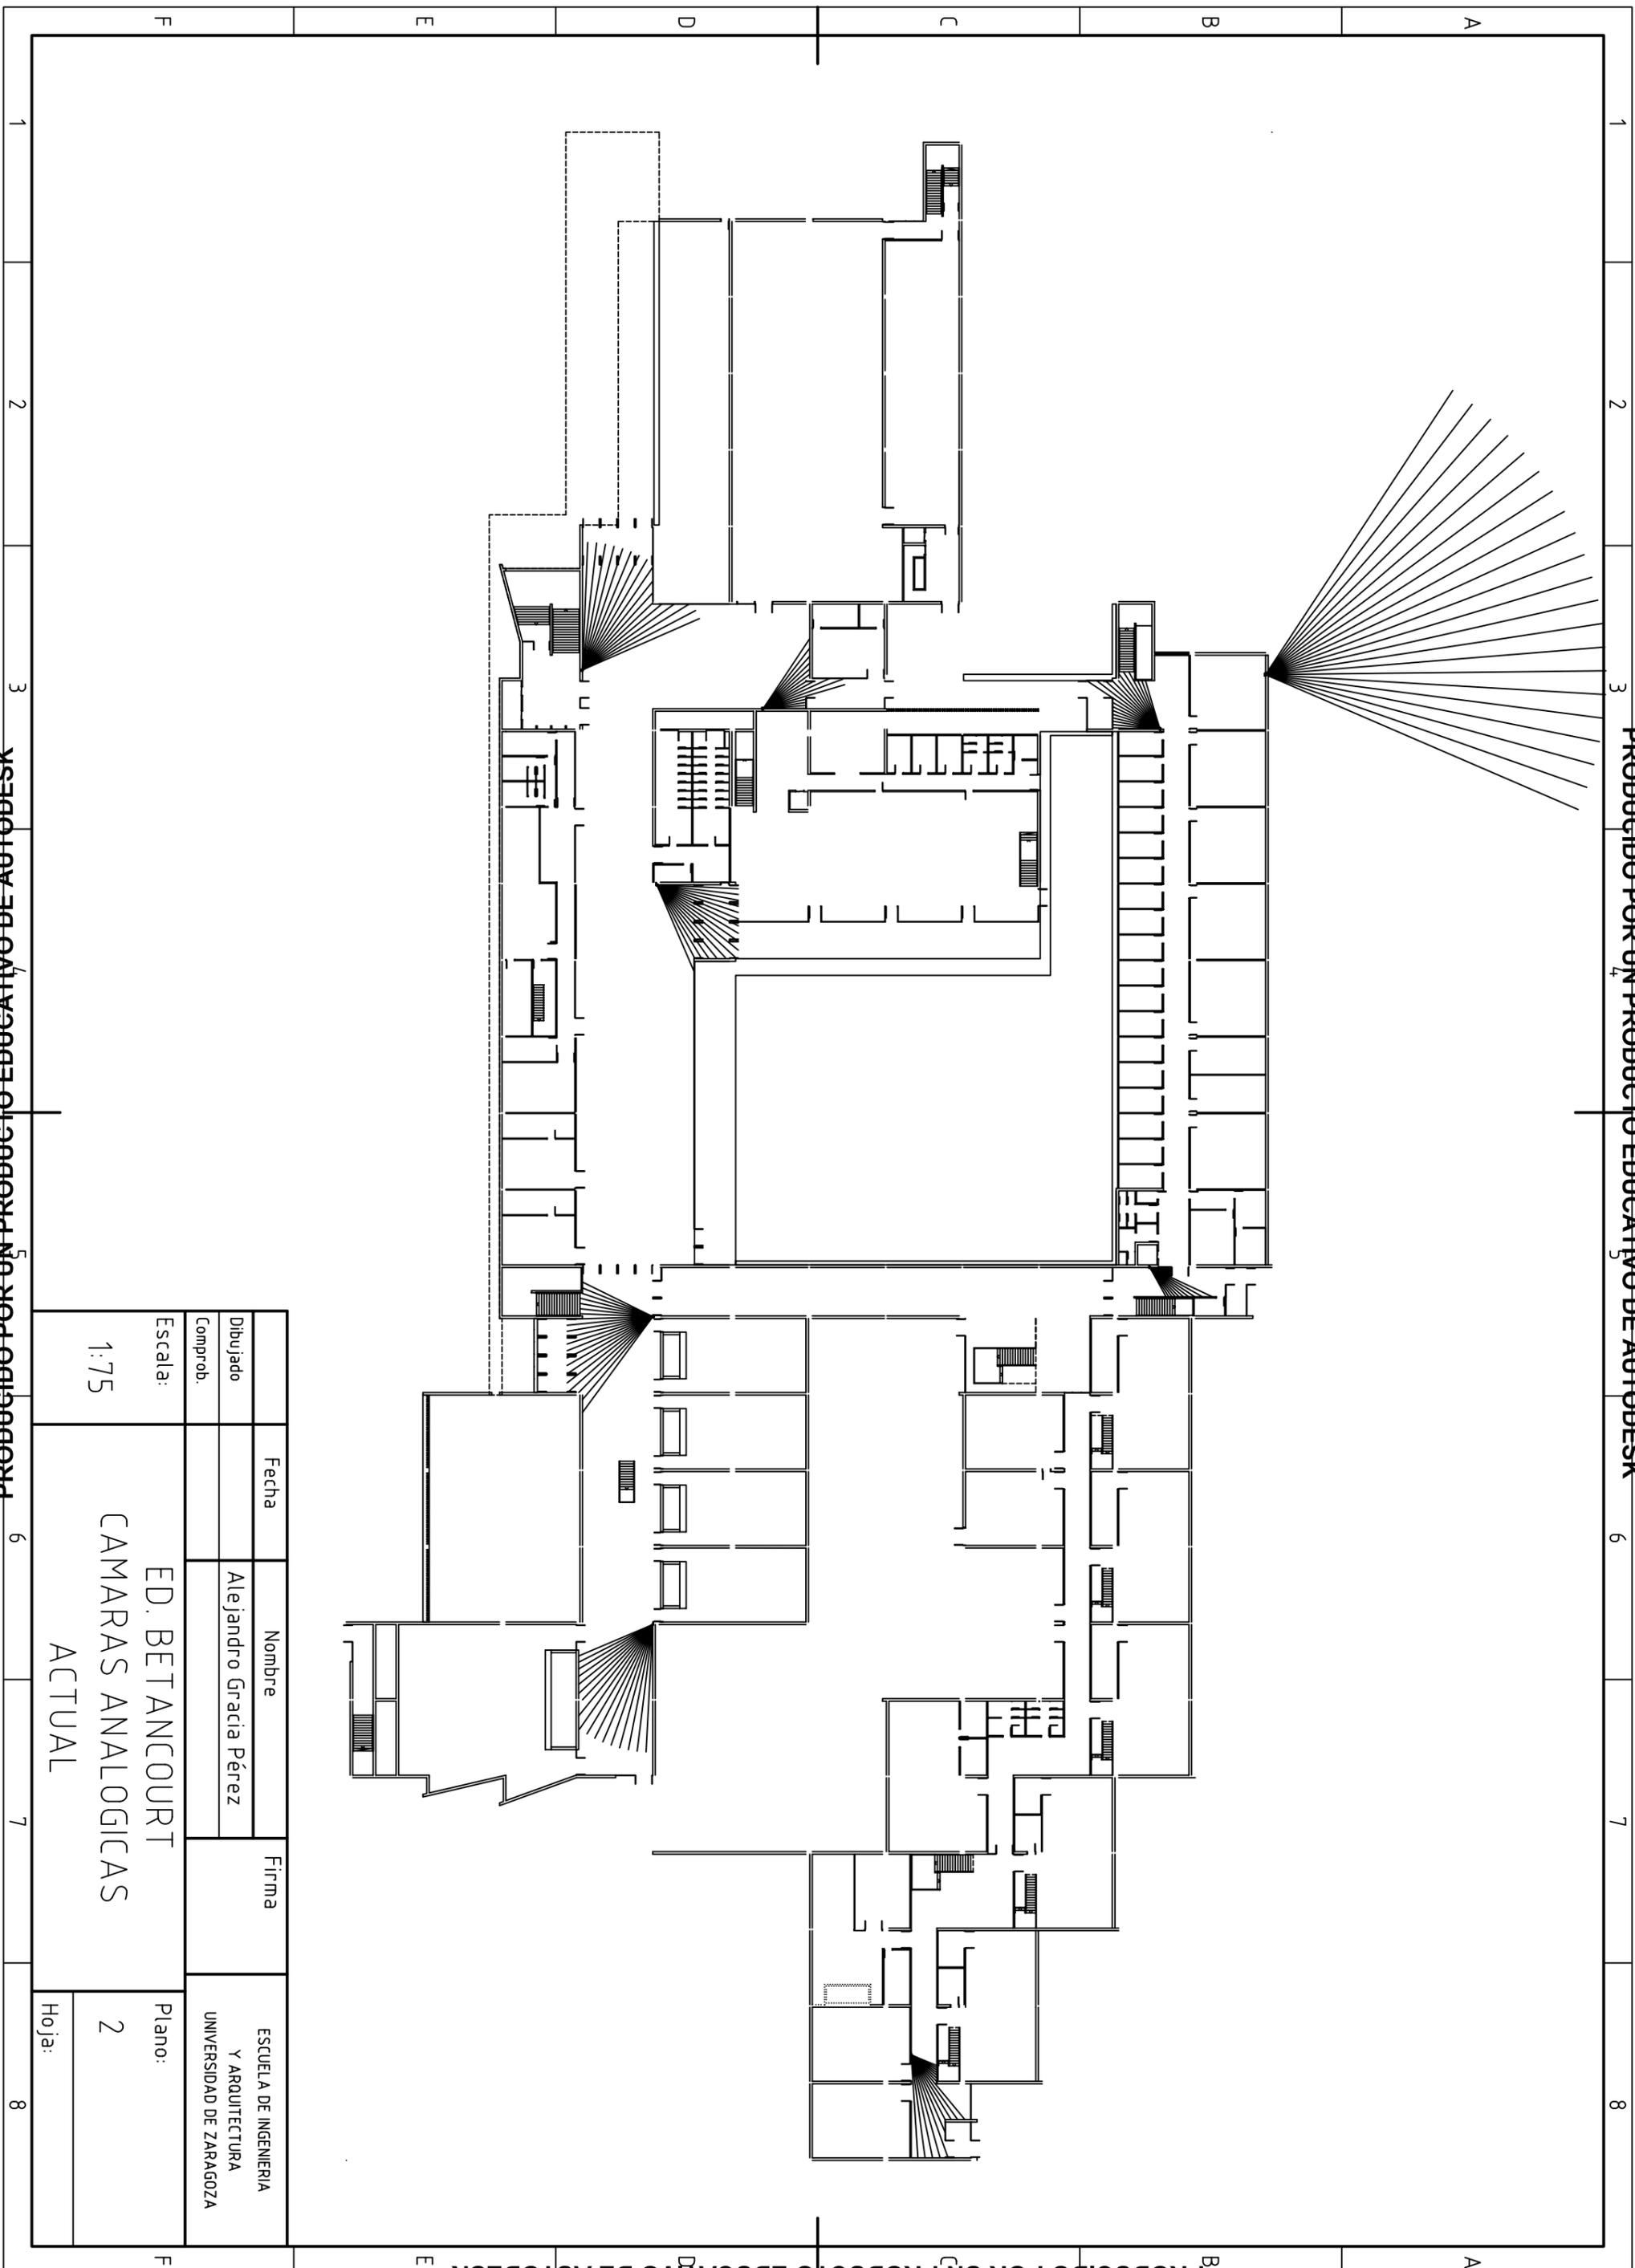

PRODUCIDO POR UN PRODUCTO EDUCATIVO DE AUTODESK

Dibujado	Fecha	Nombre	Firma	ESCUELA DE INGENIERIA Y ARQUITECTURA UNIVERSIDAD DE ZARAGOZA
Comprob.		Alejandro Gracia Pérez		
Escala:	ED. BETANCOURT			Plano:
1:75	CAMARAS ANALOGICAS			2
	ACTUAL			Hoja:

PRODUCIDO POR UN PRODUCTO EDUCATIVO DE AUTODESK