



## Trabajo Fin de Grado

Difusión Digital del Patrimonio Arquitectónico  
Aragonés  
2/2 Anexo

Autor/es

Carlos Juan Vidal López

Director/es

Zaira Peinado Checa

Escuela de Ingeniería y Arquitectura (EINA)  
2014

## Índice

### Fotogrametría San Pedro de Lárrede

- 01\_Fotogrametría en Alzado Sur, San Pedro de Lárrede
- 02\_Fotogrametría en Alzado Este, San Pedro de Lárrede
- 03\_Fotogrametría en Alzado Norte, San Pedro de Lárrede
- 04\_Fotogrametría en Alzado Oeste, San Pedro de Lárrede
- 05\_Fotogrametría cubiertas, San Pedro de Lárrede
- 06\_Fotogrametría levantamiento interior, San Pedro de Lárrede
- 07\_Fotogrametría axonometrías, San Pedro de Lárrede
- 08\_Fotomontaje exterior, San Pedro de Lárrede
- 09\_Fotomontaje interior, San Pedro de Lárrede

### Fotogrametría Lasieso, Artó y Oliván

- 01\_Fotogrametría, San Pedro de Lasieso
- 02\_Fotogrametría, San Martín de Artó
- 03\_Fotogrametría, San Martín de Oliván

### Planimetría San Pedro de Lárrede

- 01\_Planta, San Pedro de Lárrede
- 02\_Alzado Sur, San Pedro de Lárrede
- 03\_Alzado Este, San Pedro de Lárrede
- 04\_Alzado Norte, San Pedro de Lárrede
- 05\_Alzado Oeste, San Pedro de Lárrede
- 06\_Planta cubiertas, San Pedro de Lárrede

### Documentación Digital

- 01\_San Martín de Artó
- 02\_San Martín de Oliván
- 03\_San Pedro de Lasieso
- 04\_San Pedro de Lárrede



# Difusión Digital del Patrimonio Arquitectónico Aragonés

por Carlos Juan Vidal López

**Difusión Digital del Patrimonio Arquitectónico Aragonés \_ Anexo**  
Fotogrametría San Pedro de Lárrede.



01\_ Fotogrametría en Alzado Sur, San Pedro de Lárrede

Escala Gráfica: 0 5m

Difusión Digital del Patrimonio Arquitectónico Aragonés \_ Carlos Juan Vidal López

Anexo\_Fotogrametría San Pedro de Lárrede




02\_ Fotogrametría en Alzado Este, San Pedro de Lárrede

Escala Gráfica: 0 5m

Difusión Digital del Patrimonio Arquitectónico Aragonés \_ Carlos Juan Vidal López

Anexo\_Fotogrametría San Pedro de Lárrede

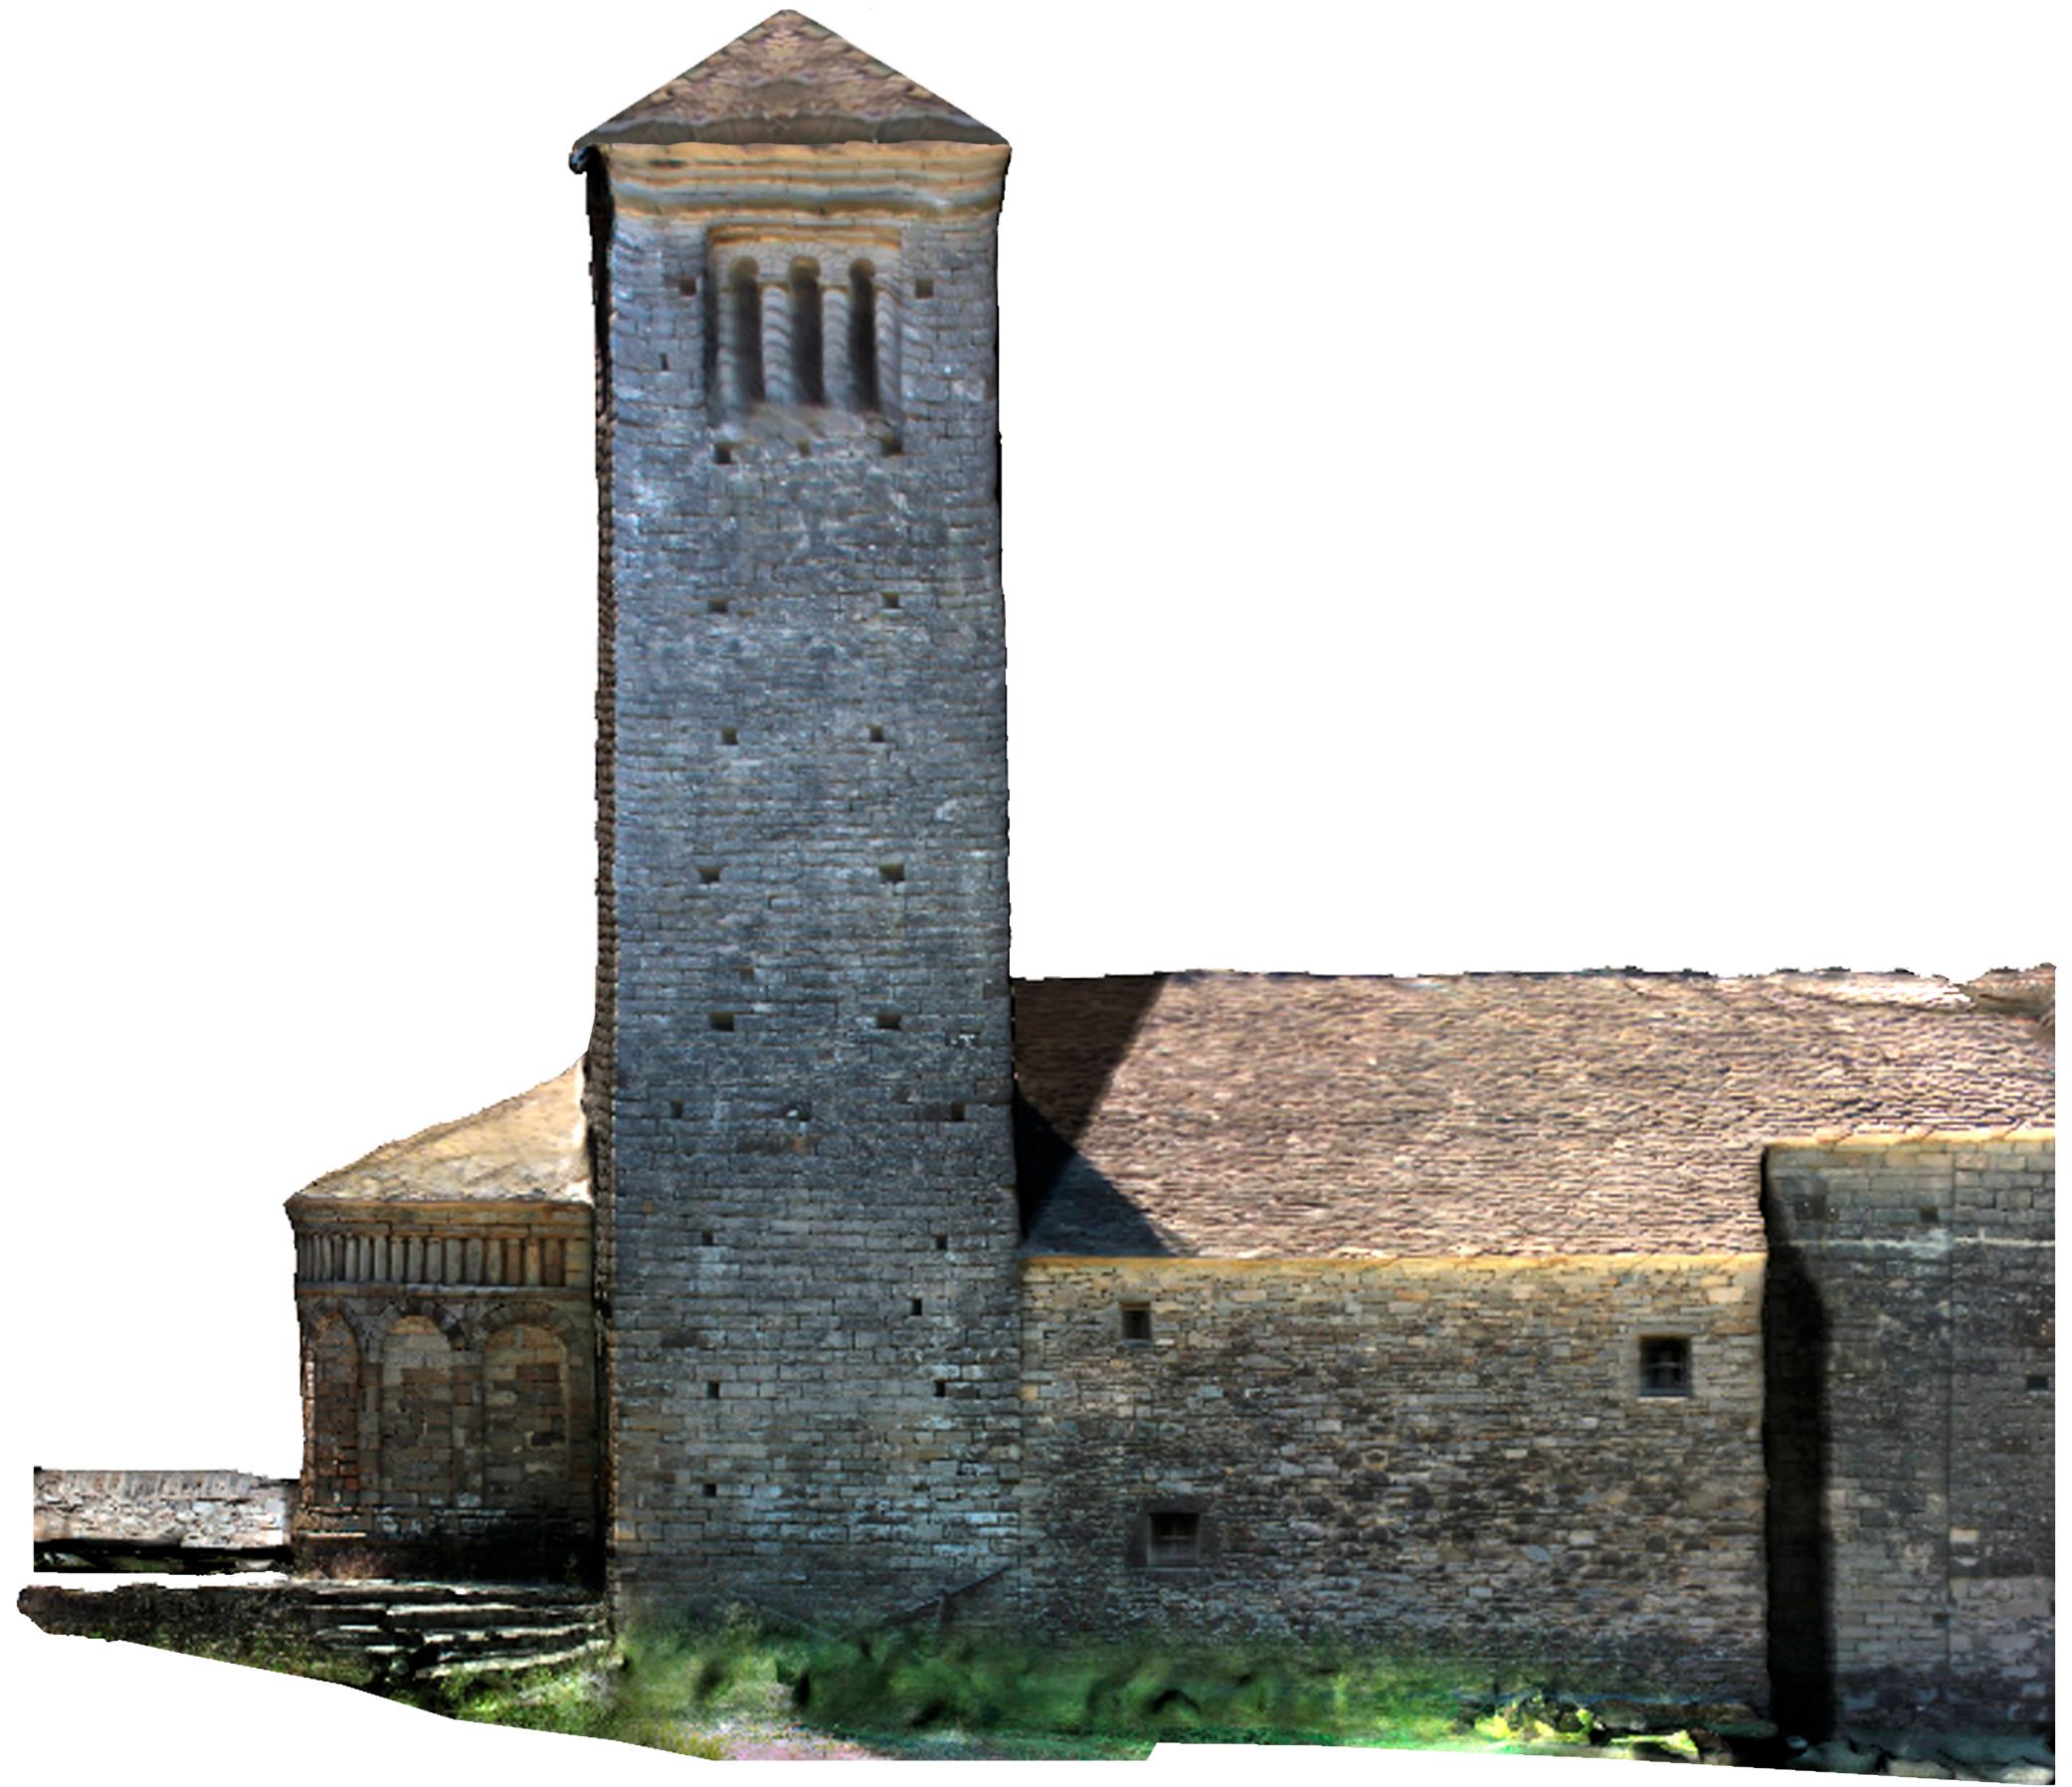

03\_ Fotogrametría en Alzado Norte, San Pedro de Lárrede

Escala Gráfica: 0 5m

Difusión Digital del Patrimonio Arquitectónico Aragonés \_ Carlos Juan Vidal López

Anexo\_Fotogrametría San Pedro de Lárrede



04\_ Fotogrametría en Alzado Oeste, San Pedro de Lárrede

Difusión Digital del Patrimonio Arquitectónico Aragonés \_ Carlos Juan Vidal López  
Anexo\_Fotogrametría San Pedro de Lárrede





05\_ Fotogrametria cubiertas, San Pedro de Lárrede

Escala Gráfica: 0 5m

Difusión Digital del Patrimonio Arquitectónico Aragonés \_ Carlos Juan Vidal López

Anexo\_Fotogrametría San Pedro de Lárrede

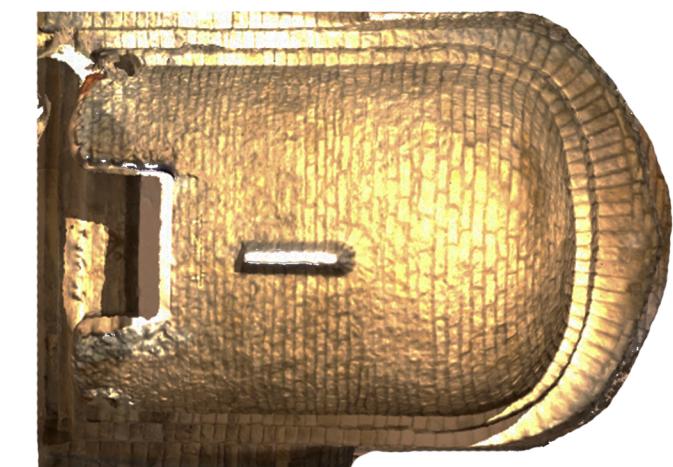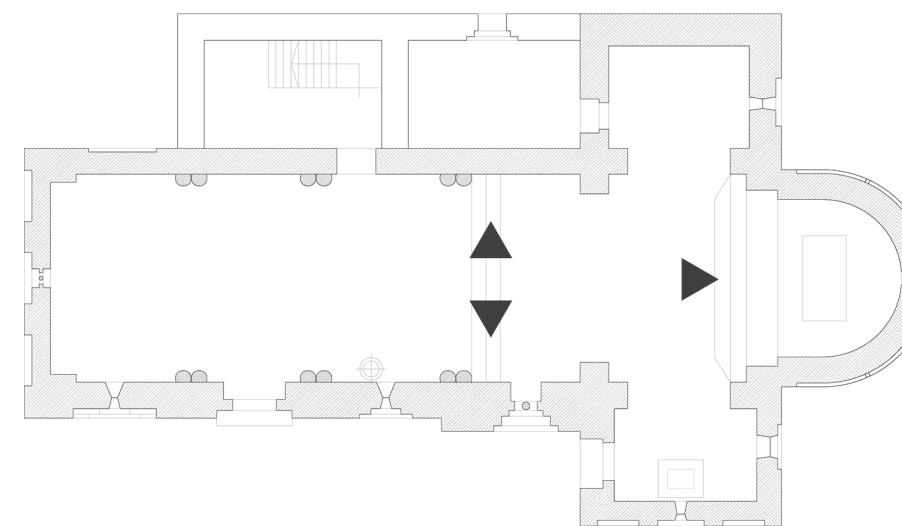

06\_ Fotogrametria levantamiento interior, San Pedro de Lárrede

Escala Gráfica: 0 5m

Difusión Digital del Patrimonio Arquitectónico Aragonés \_ Carlos Juan Vidal López

Anexo\_Fotogrametría San Pedro de Lárrede



07\_Fotogrametria axonometrias, San Pedro de Lárrede



Difusión Digital del Patrimonio Arquitectónico Aragonés \_ Carlos Juan Vidal López  
Anexo\_Fotogrametría San Pedro de Lárrede



08\_Fotomontaje exterior, San Pedro de Lárrede

Difusión Digital del Patrimonio Arquitectónico Aragonés \_ Carlos Juan Vidal López  
Anexo\_Fotogrametría San Pedro de Lárrede



09\_ Fotomontaje interior, San Pedro de Lárrede

Difusión Digital del Patrimonio Arquitectónico Aragonés \_ Carlos Juan Vidal López  
Anexo\_Fotogrametría San Pedro de Lárrede

**Difusión Digital del Patrimonio Arquitectónico Aragonés \_ Anexo**  
Fotogrametría Lasieso, Oliván y Artó.



01\_ Fotogrametria, San Pedro de Lasieso  
Autores: Miguel Ángel Campos Organero y Daniel Calvo Valdelvira



Difusión Digital del Patrimonio Arquitectónico Aragonés \_ Carlos Juan Vidal López  
Anexo\_Fotogrametria Lasieso, Artó y Oliván



02\_ Fotogrametria, San Martín de Artó  
Autores: Myriam Fernández Ruiz y Gala Ramas Guasp



Difusión Digital del Patrimonio Arquitectónico Aragonés \_ Carlos Juan Vidal López  
Anexo\_Fotogrametria Lasieso, Artó y Oliván




03\_ Fotogrametria, San Martín de Oliván  
Autores: Iñigo Ríos Chango y Marco José Rodrigo Artigas




Difusión Digital del Patrimonio Arquitectónico Aragonés \_ Carlos Juan Vidal López  
Anexo\_Fotogrametria Lasieso, Artó y Oliván

**Difusión Digital del Patrimonio Arquitectónico Aragonés \_ Anexo**  
Planimetría San Pedro de Lárrede.

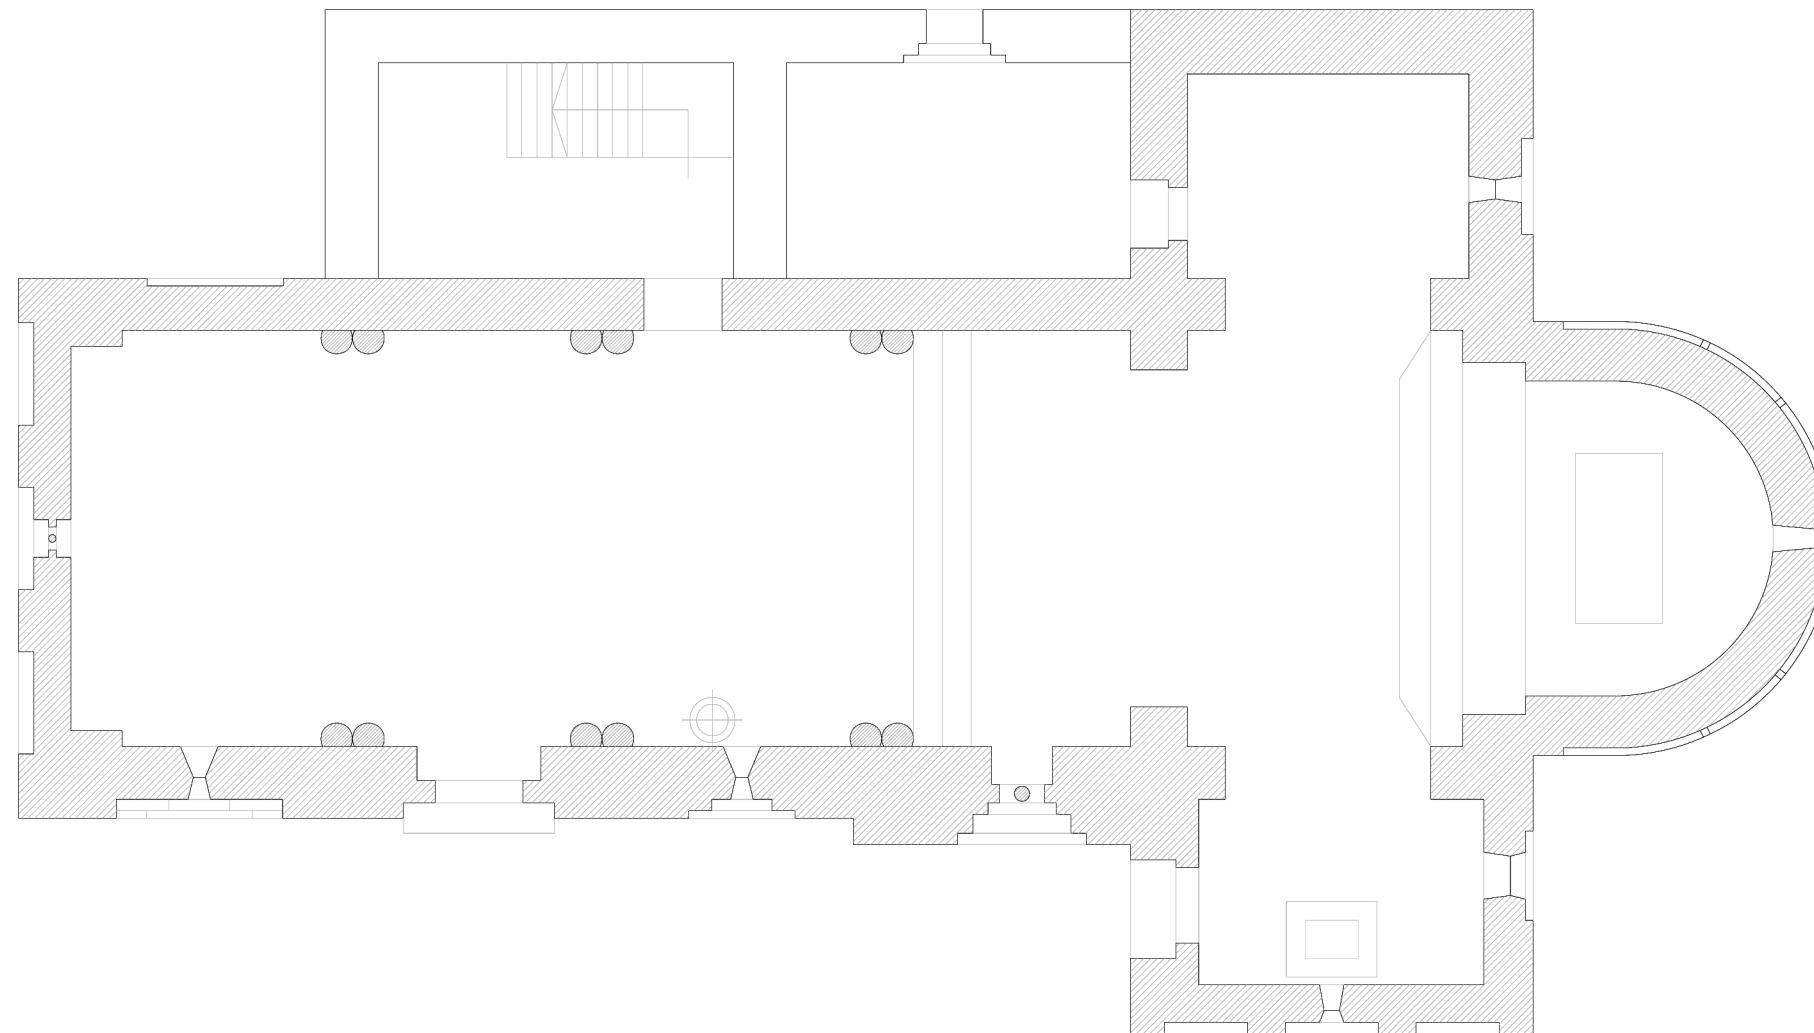


01\_Planta, San Pedro de Lárrede  
Escala 1:100

Difusión Digital del Patrimonio Arquitectónico Aragonés \_ Carlos Juan Vidal López  
Anexo\_Planimetría San Pedro de Lárrede

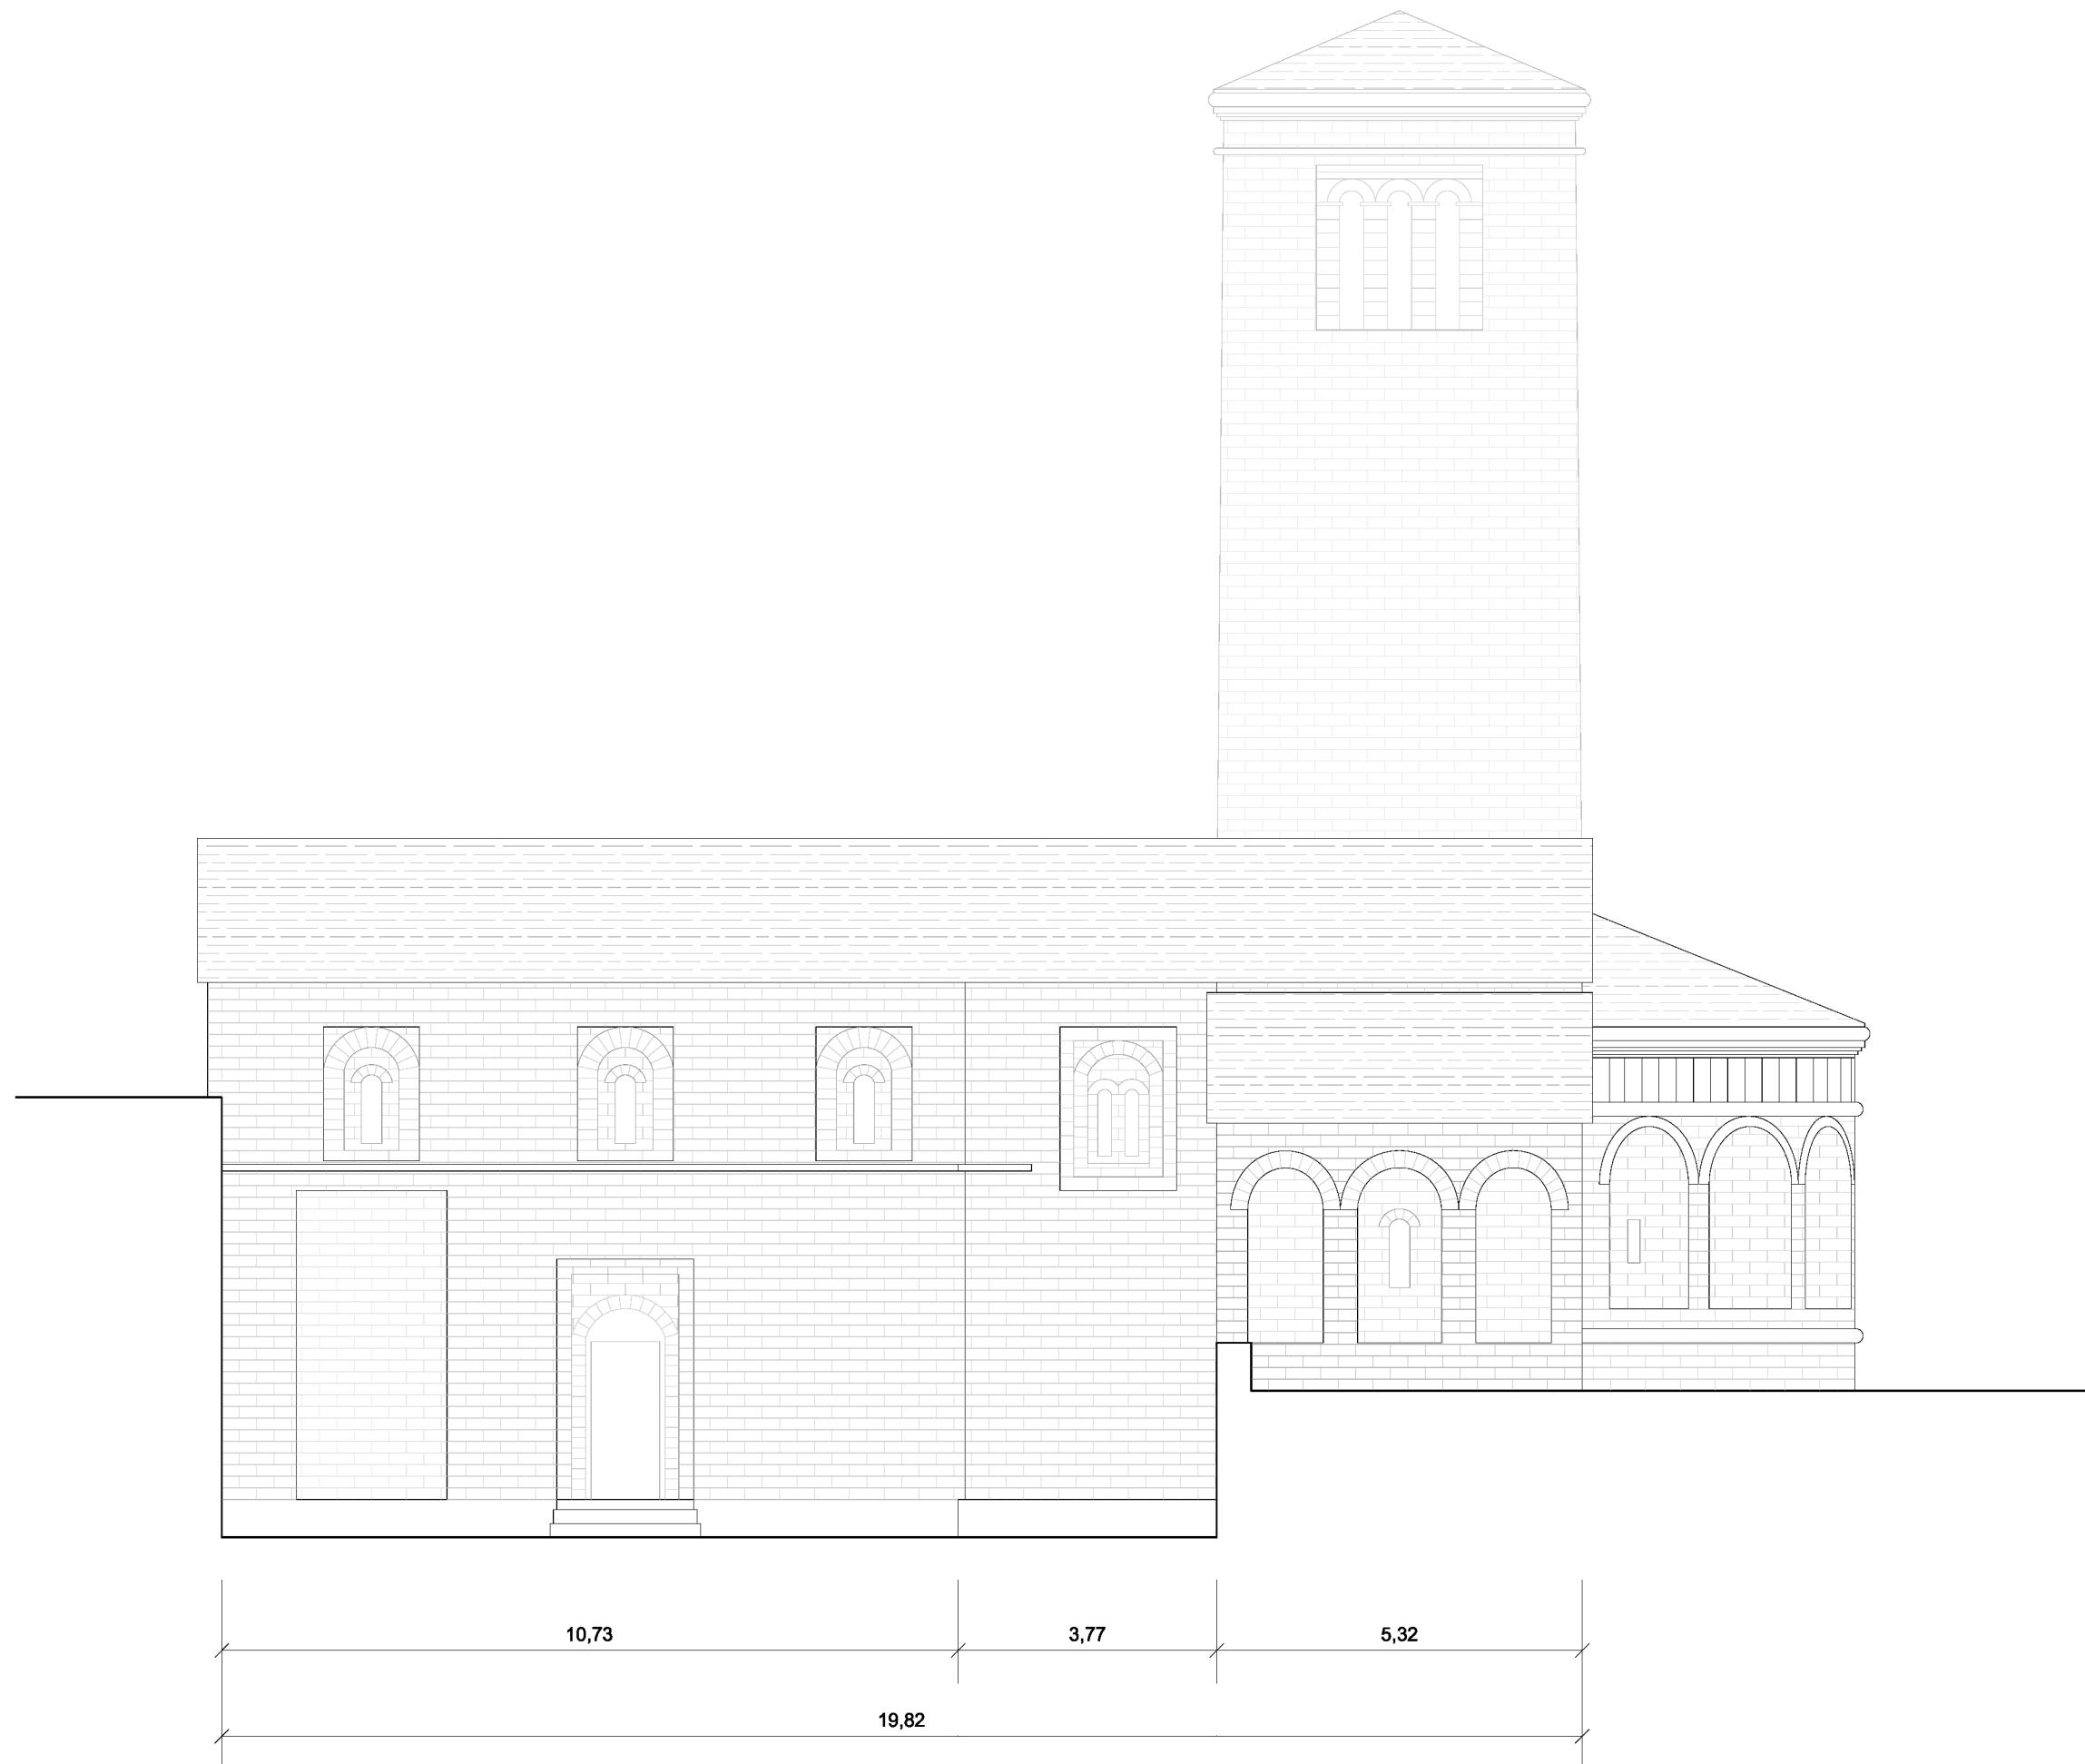


02\_Alzado Sur, San Pedro de Lárrede  
Escala 1:100

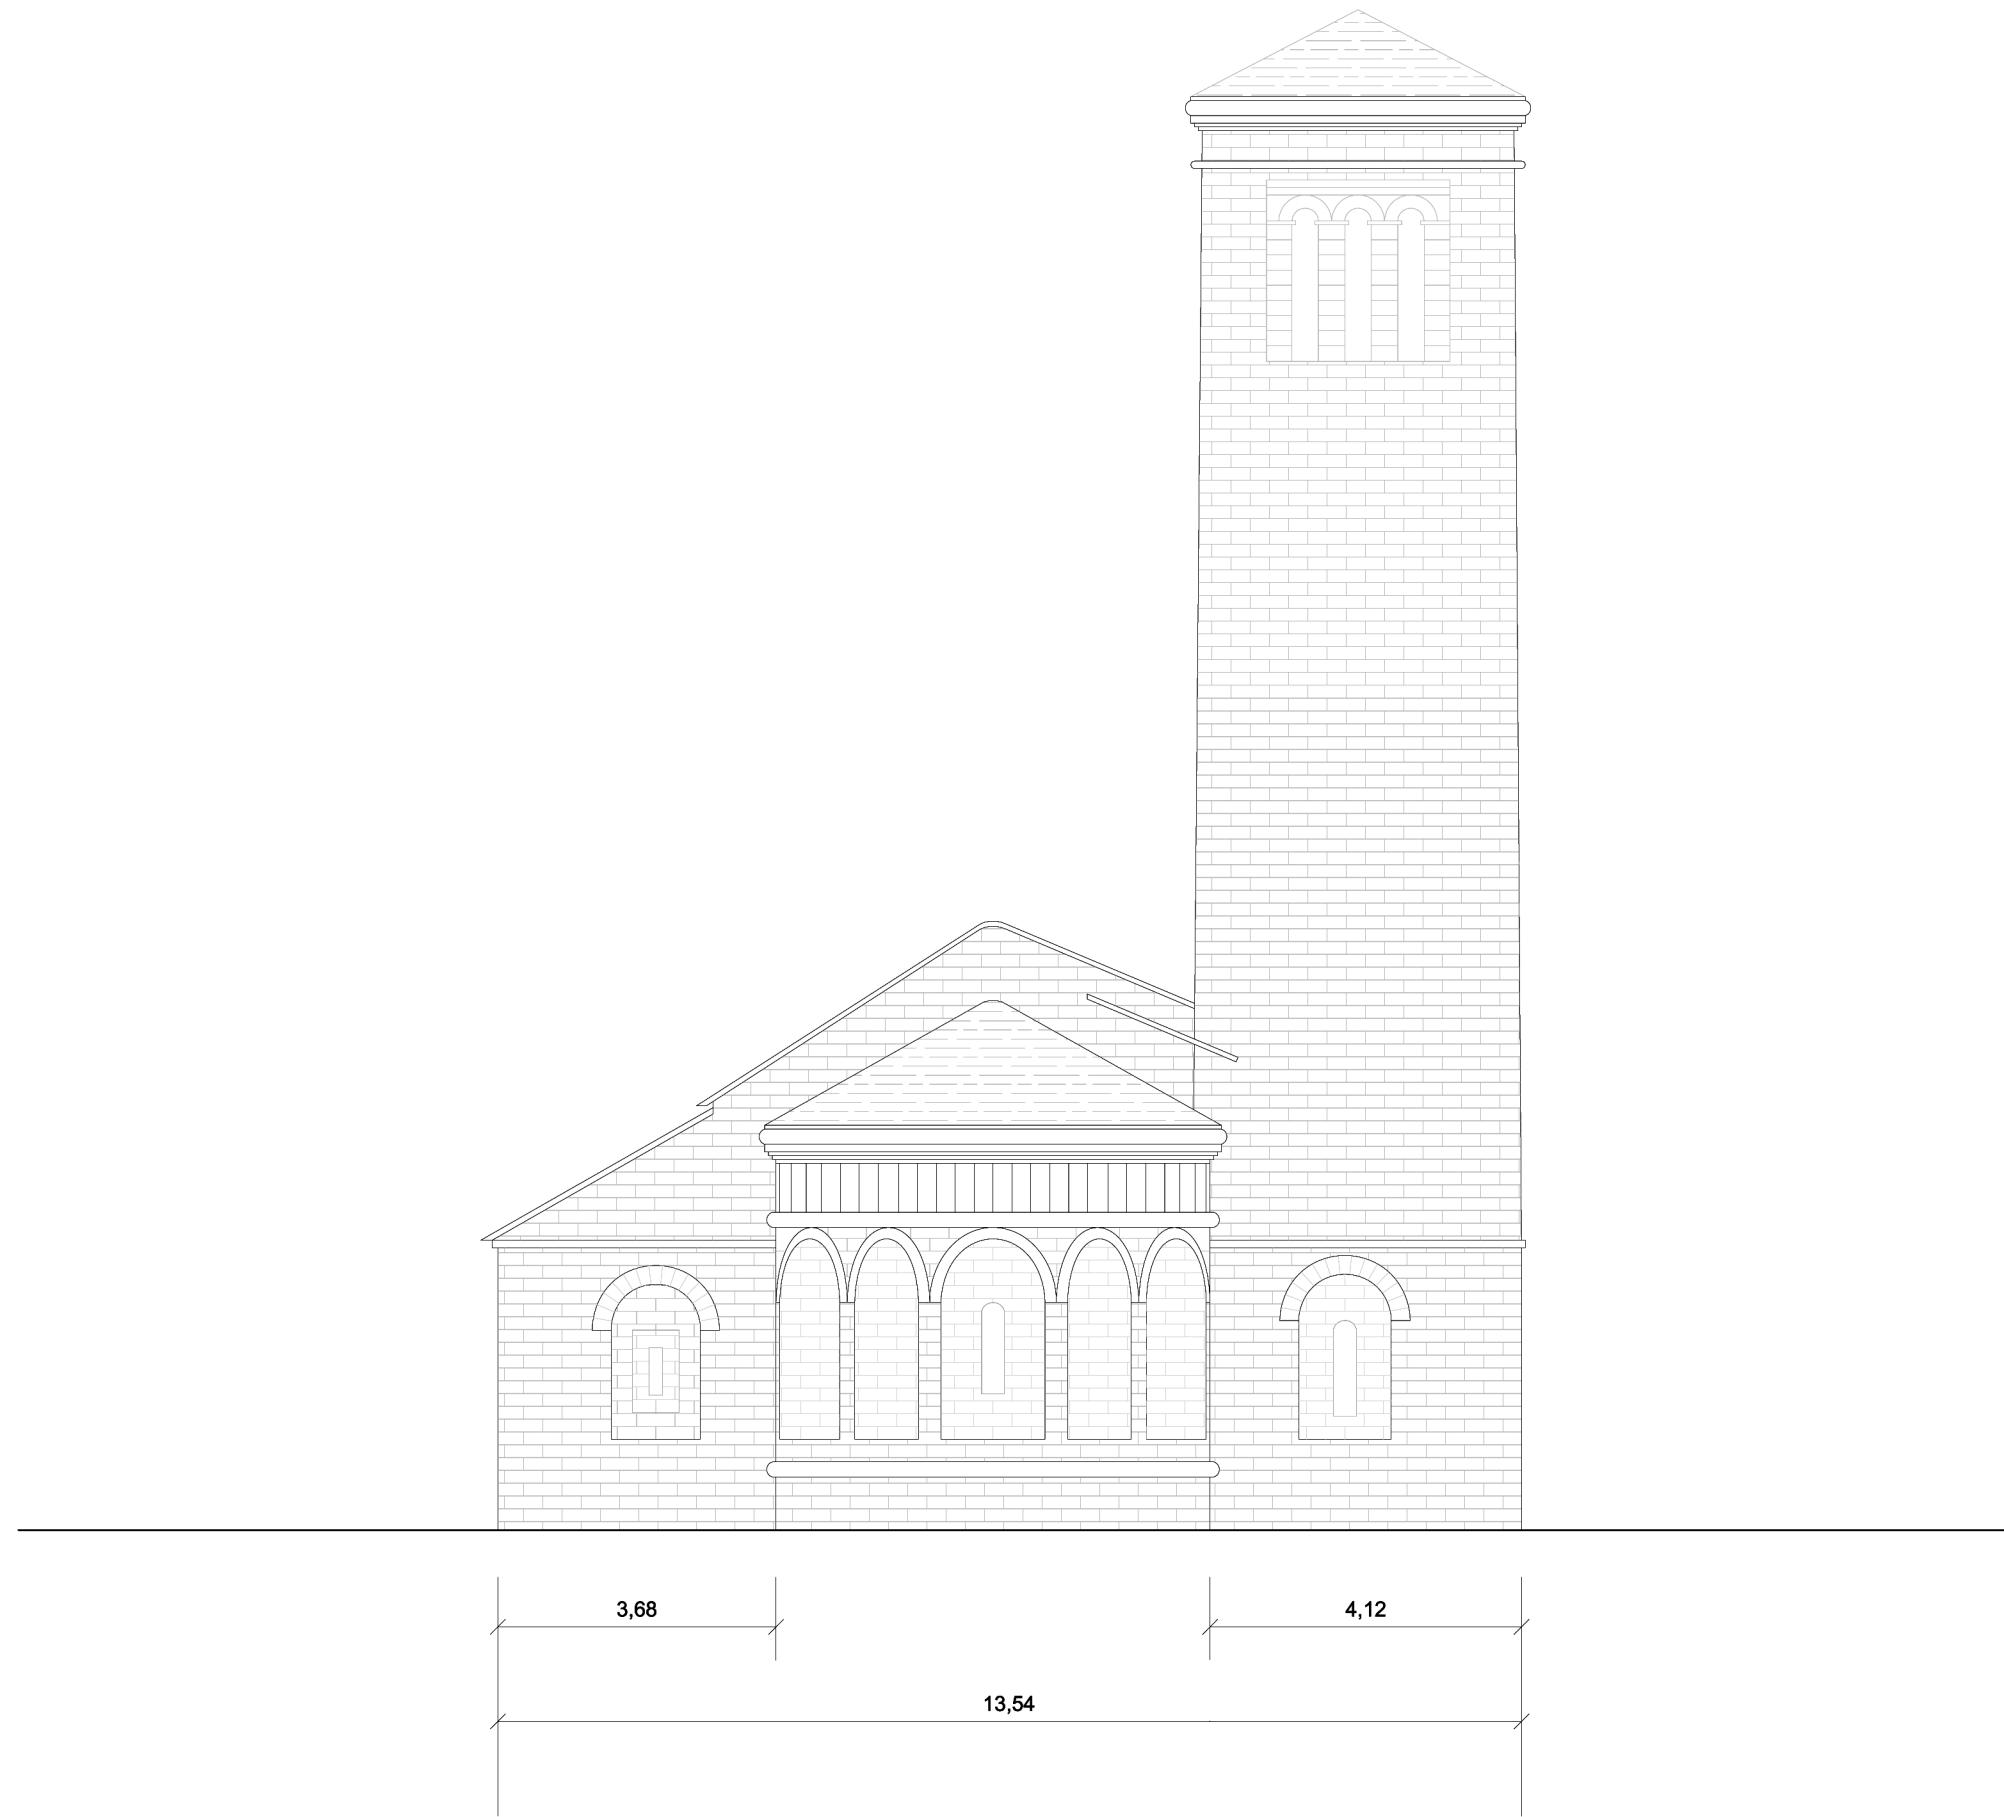


03\_Alzado Este, San Pedro de Lárrede  
Escala 1:100

Difusión Digital del Patrimonio Arquitectónico Aragonés \_ Carlos Juan Vidal López  
Anexo\_Planimetría San Pedro de Lárrede

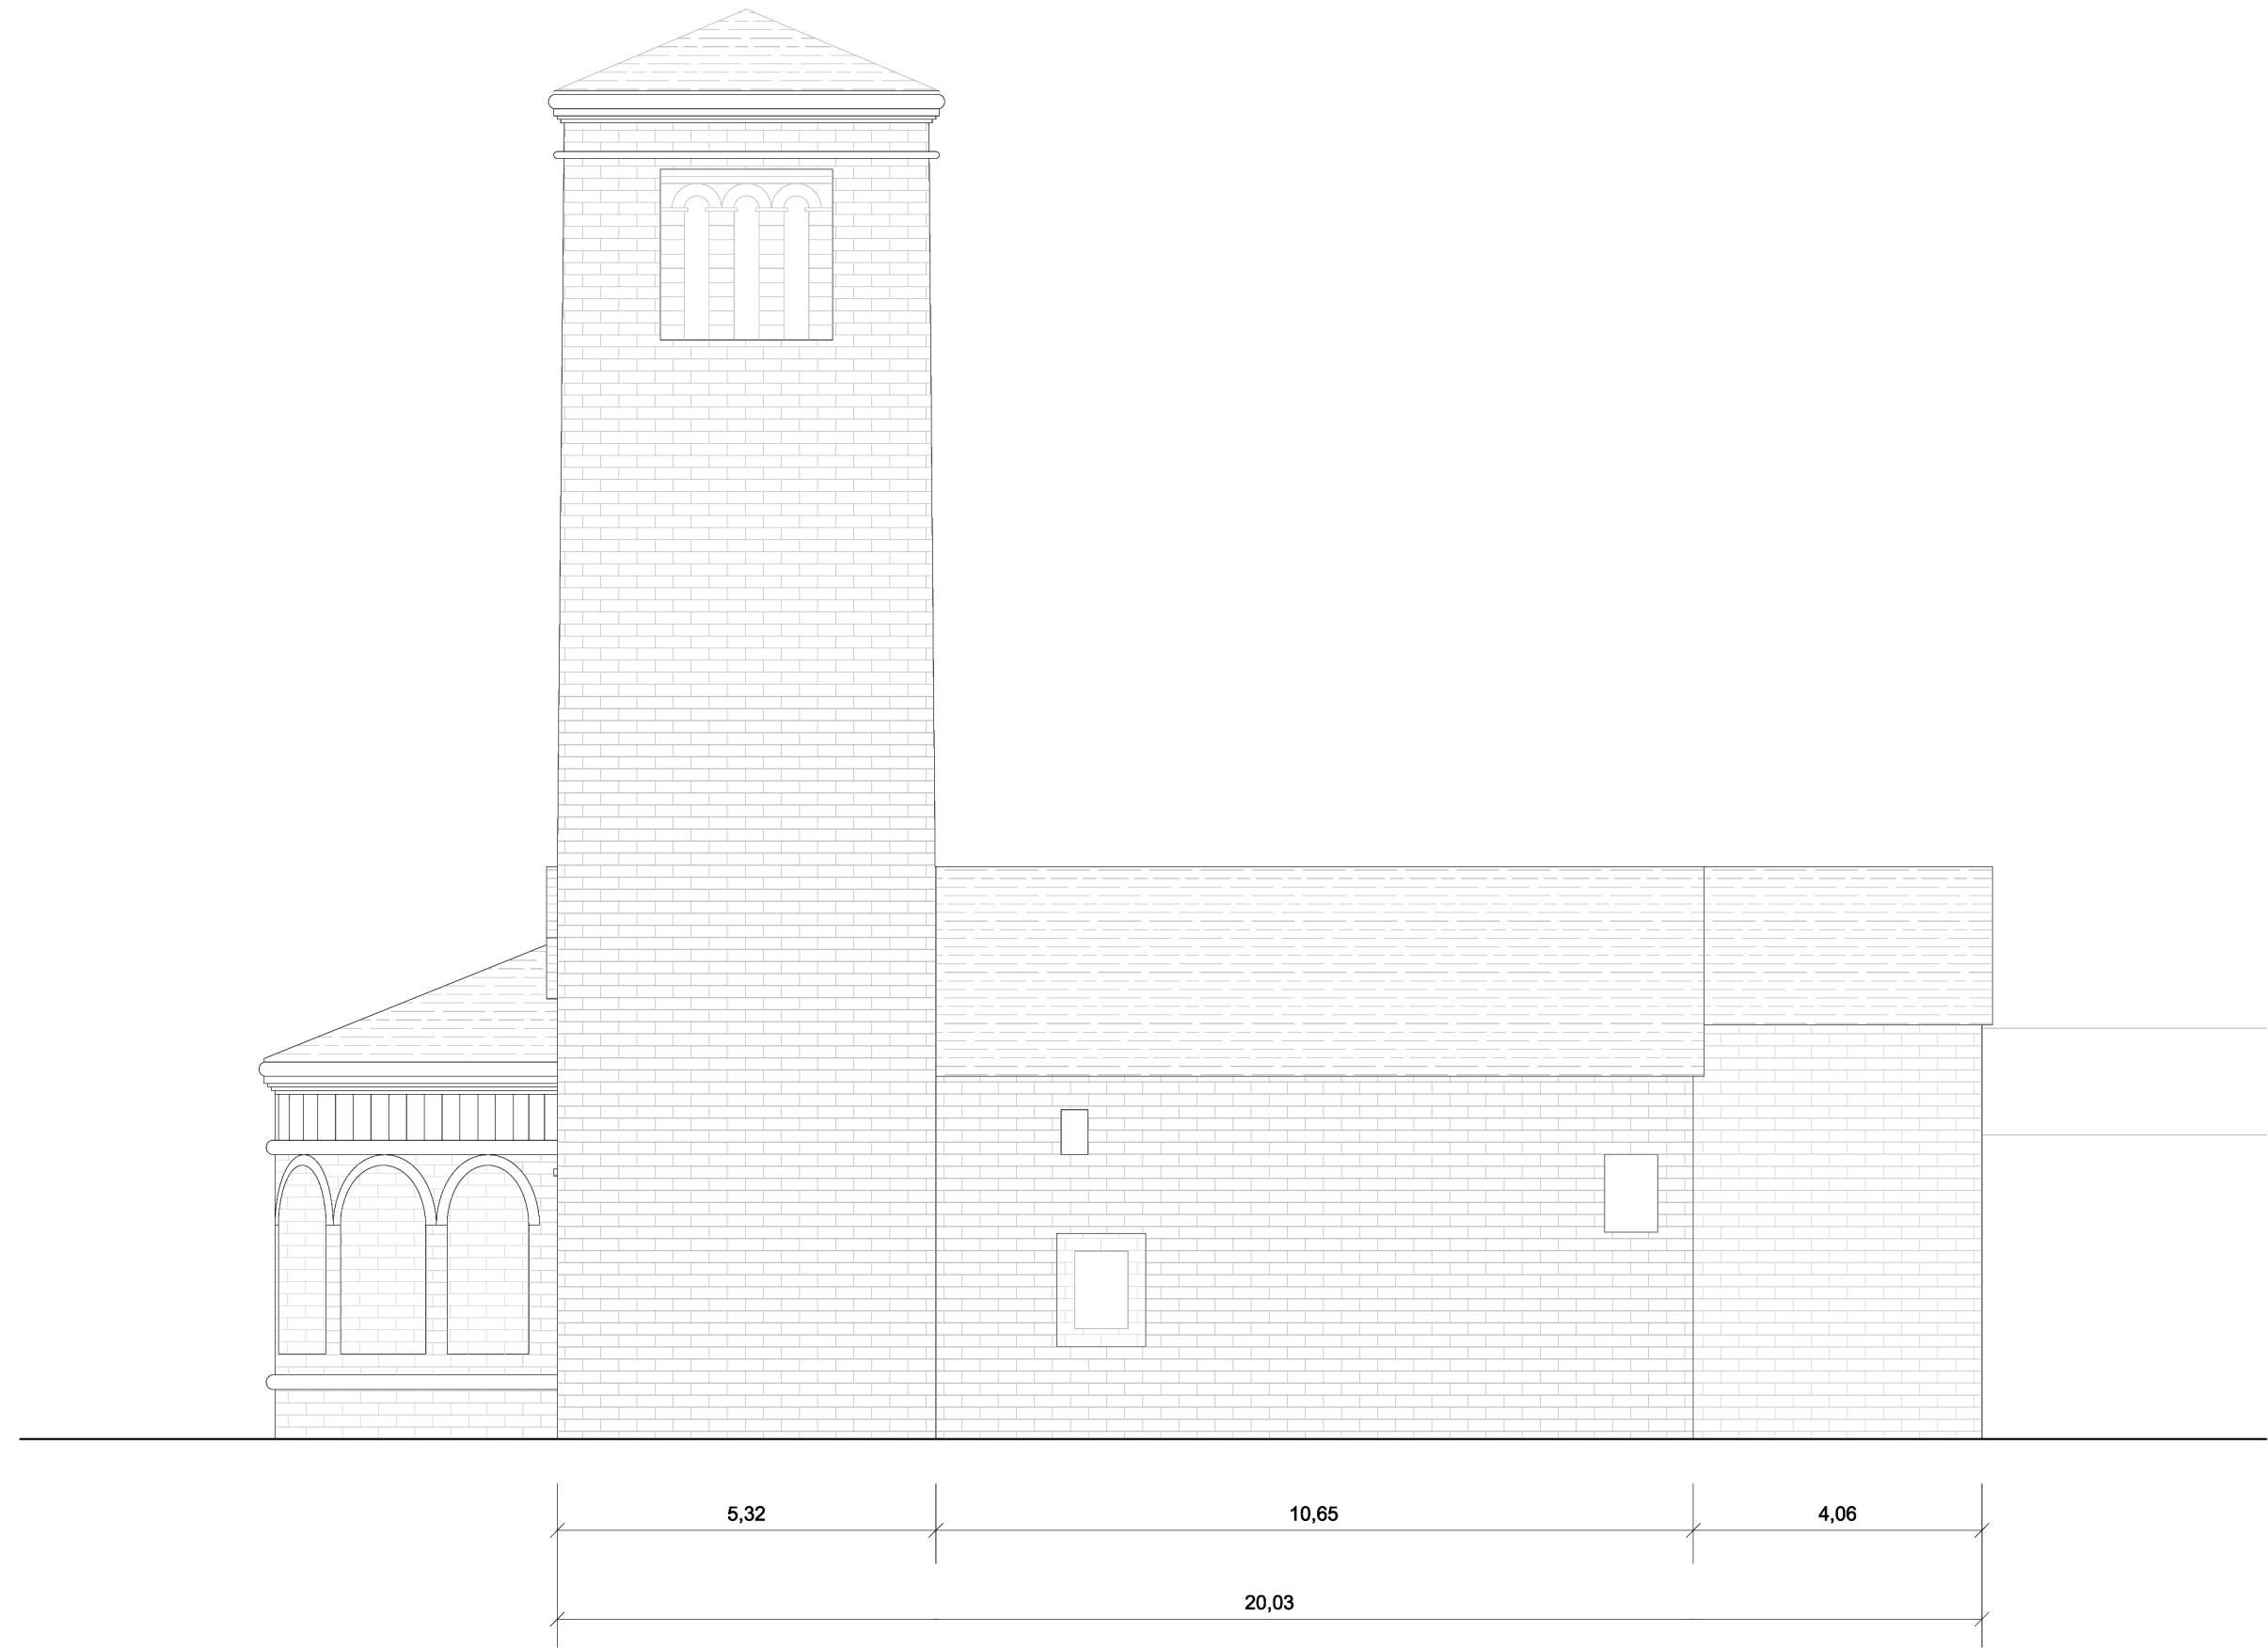


04\_Alzado Norte, San Pedro de Lárrede  
Escala 1:100

Difusión Digital del Patrimonio Arquitectónico Aragonés \_ Carlos Juan Vidal López  
Anexo\_Planimetría San Pedro de Lárrede

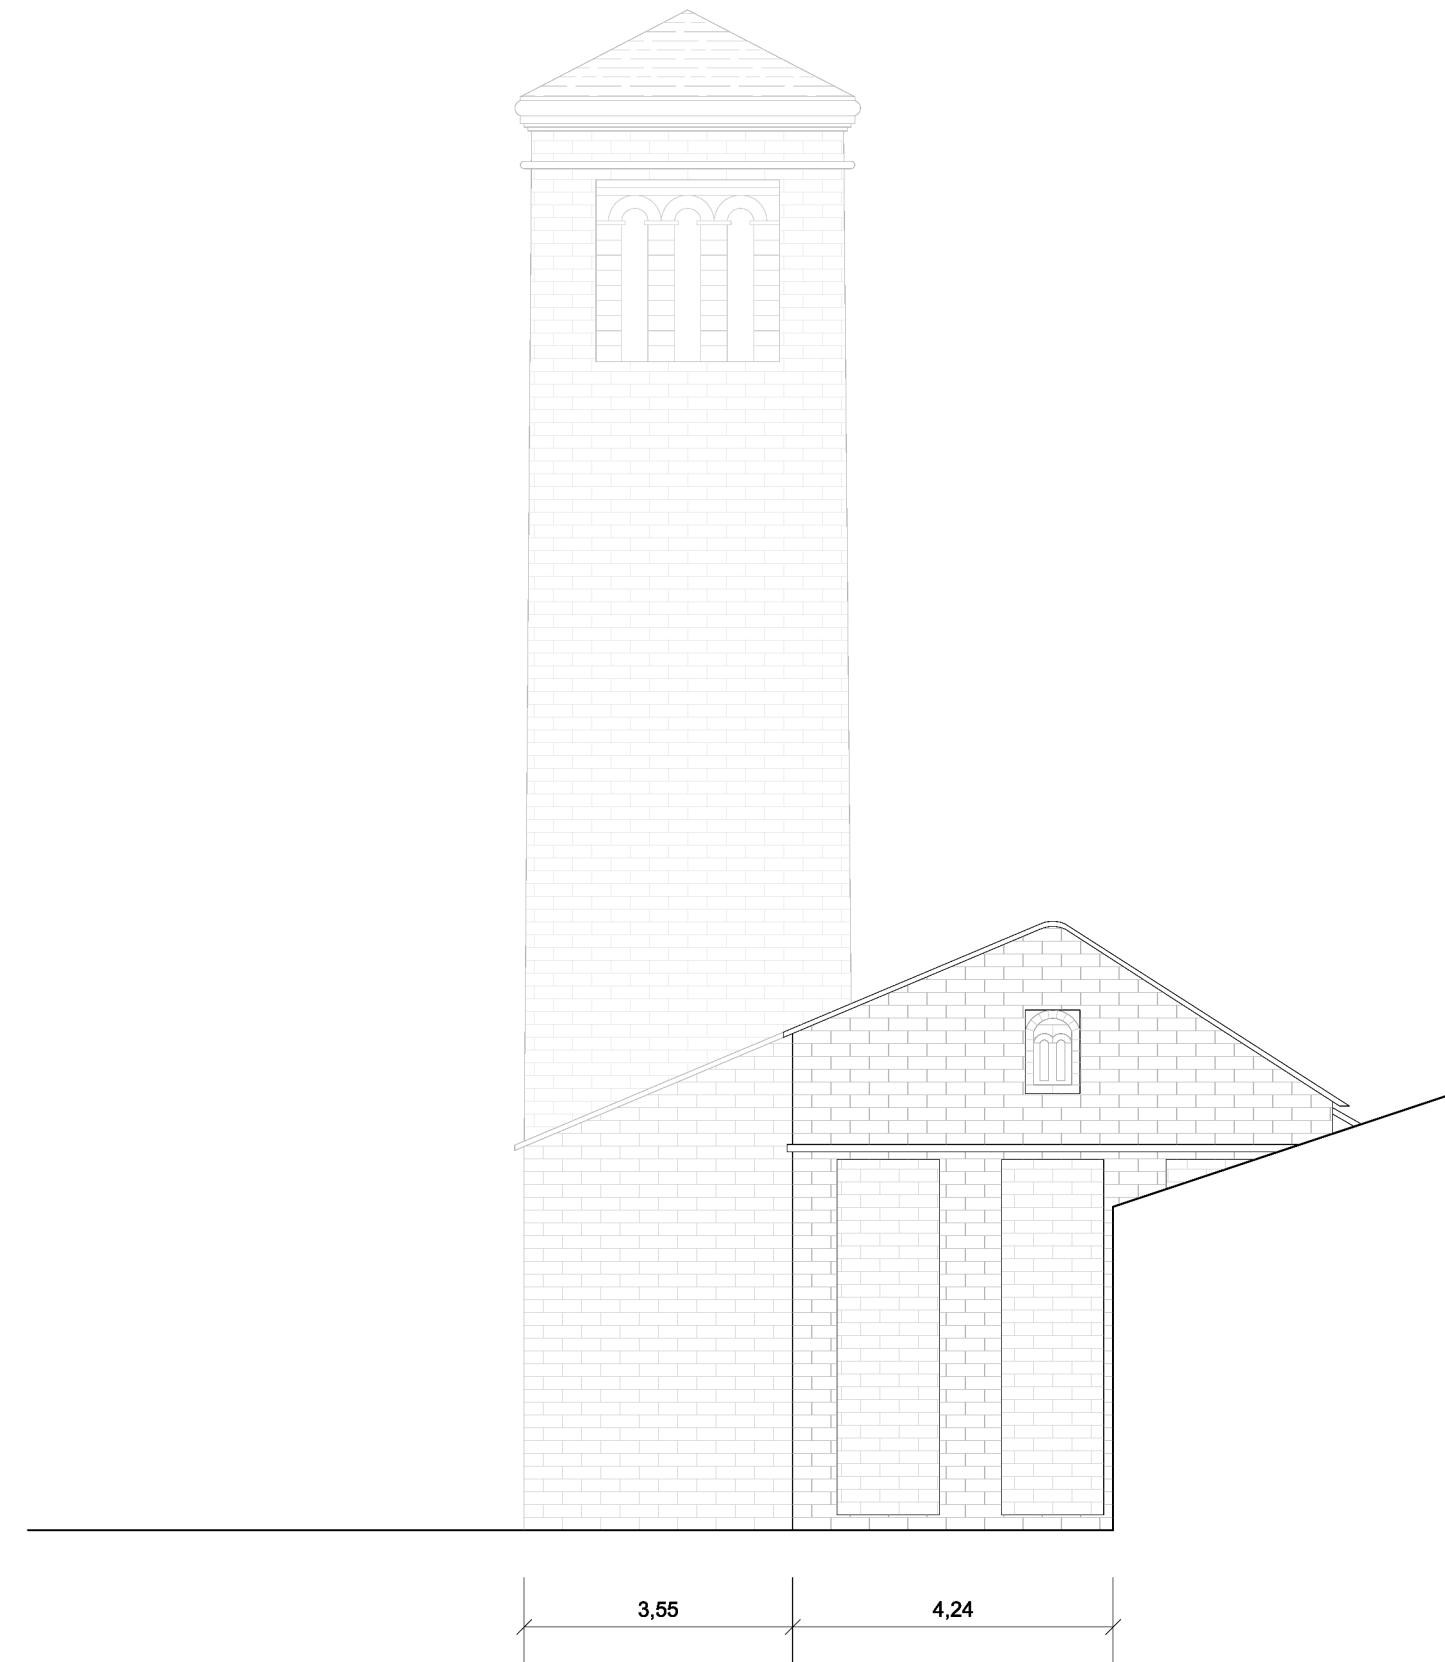

05\_Alzado Oeste, San Pedro de Lárrede  
Escala 1:100

Difusión Digital del Patrimonio Arquitectónico Aragonés \_ Carlos Juan Vidal López  
Anexo\_Planimetría San Pedro de Lárrede

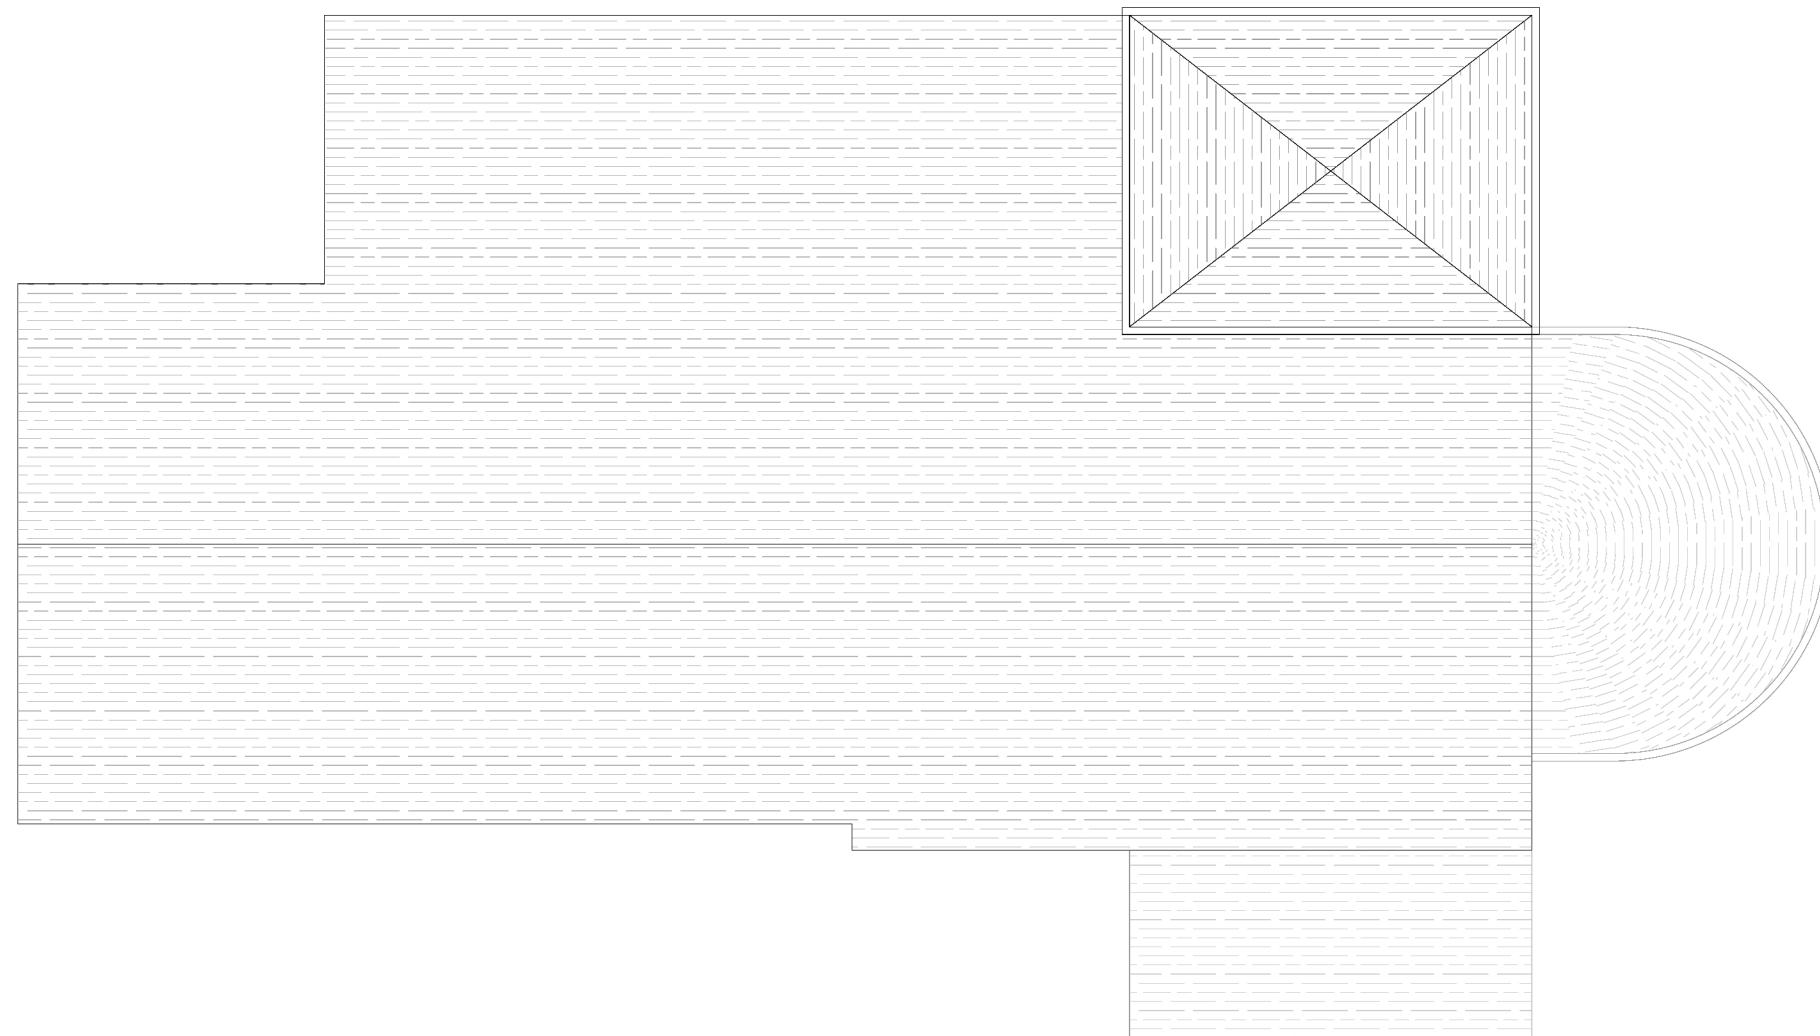

06\_Planta cubiertas, San Pedro de Lárrede  
Escala 1:100


Difusión Digital del Patrimonio Arquitectónico Aragonés \_ Carlos Juan Vidal López  
Anexo\_Planimetría San Pedro de Lárrede

**Difusión Digital del Patrimonio Arquitectónico Aragonés \_ Anexo**  
Documentación Digital.

**01\_San Martín de Artó**



Código QR\_Archivo digital Artó

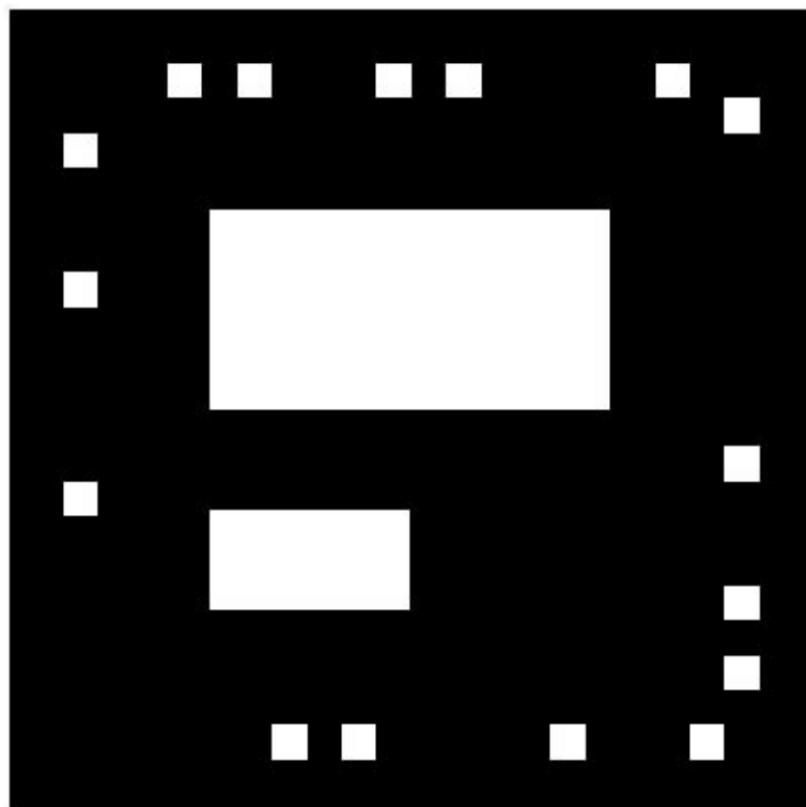


Marca fiducial Artó, Realidad Aumentada

**02\_San Martín de Oliván**



Código QR\_Archivo digital Oliván

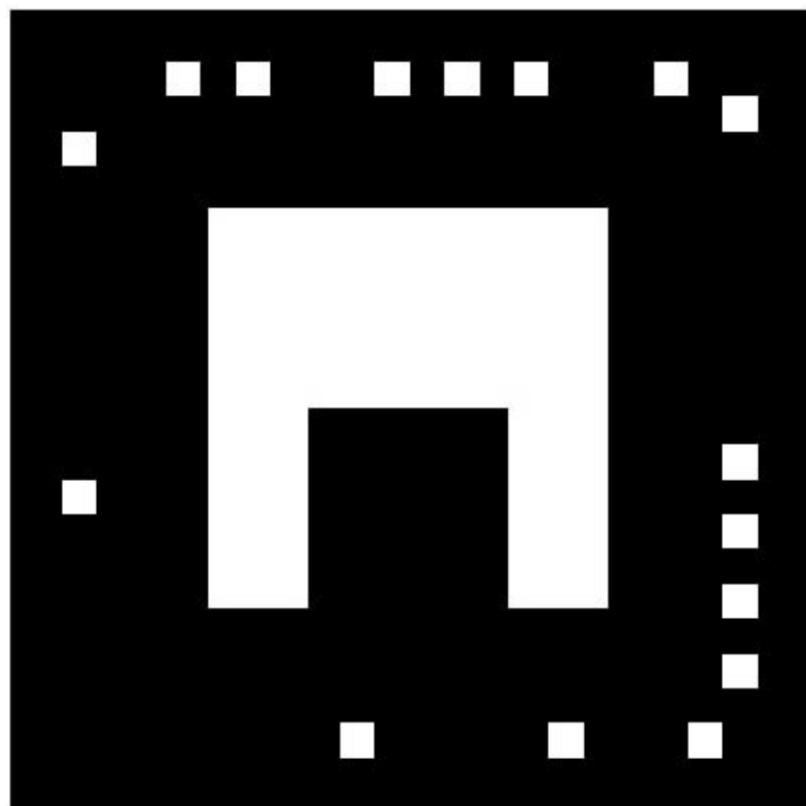


Marca fiducial Oliván, Realidad Aumentada

**03\_San Pedro de Lasieso**



Código QR\_Archivo digital Lasieso

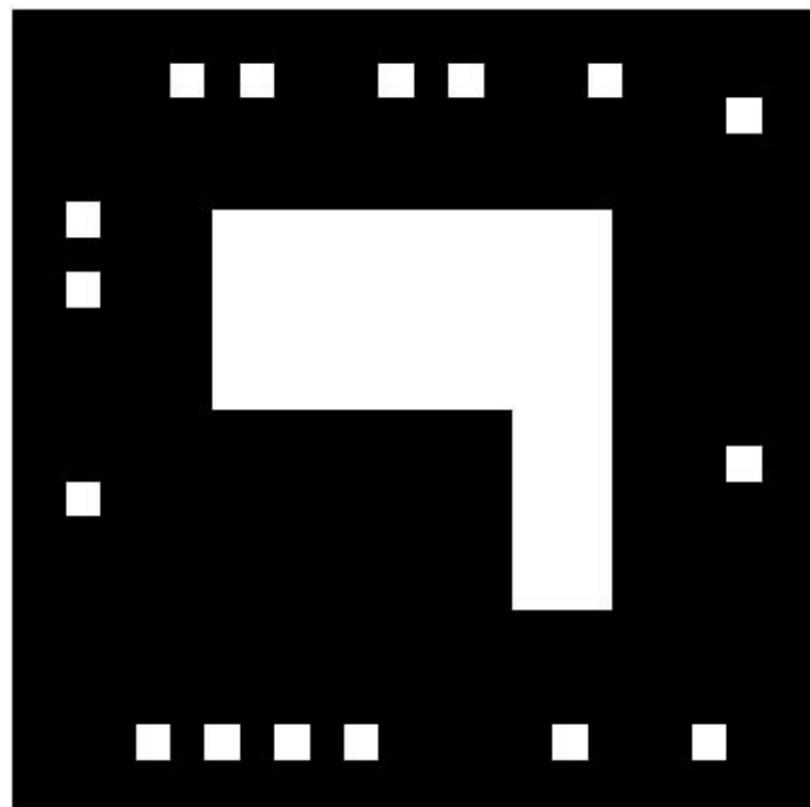


Marca fiducial Lasieso, Realidad Aumentada

**04\_San Pedro de Lárrede**



Código QR\_Archivo digital Lárrede

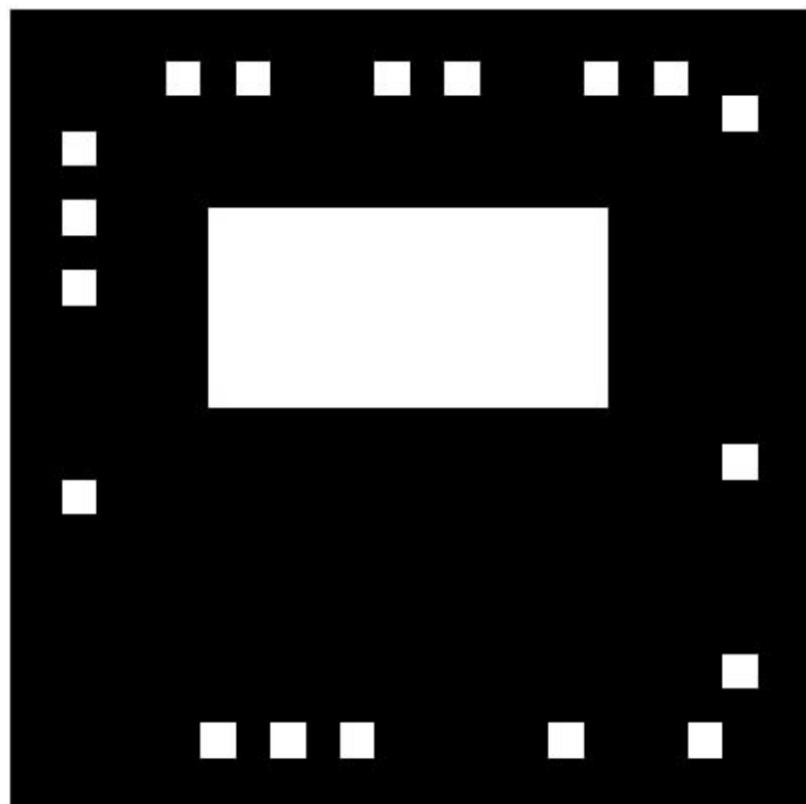

Marca fiducial Lárrede, Realidad Aumentada