




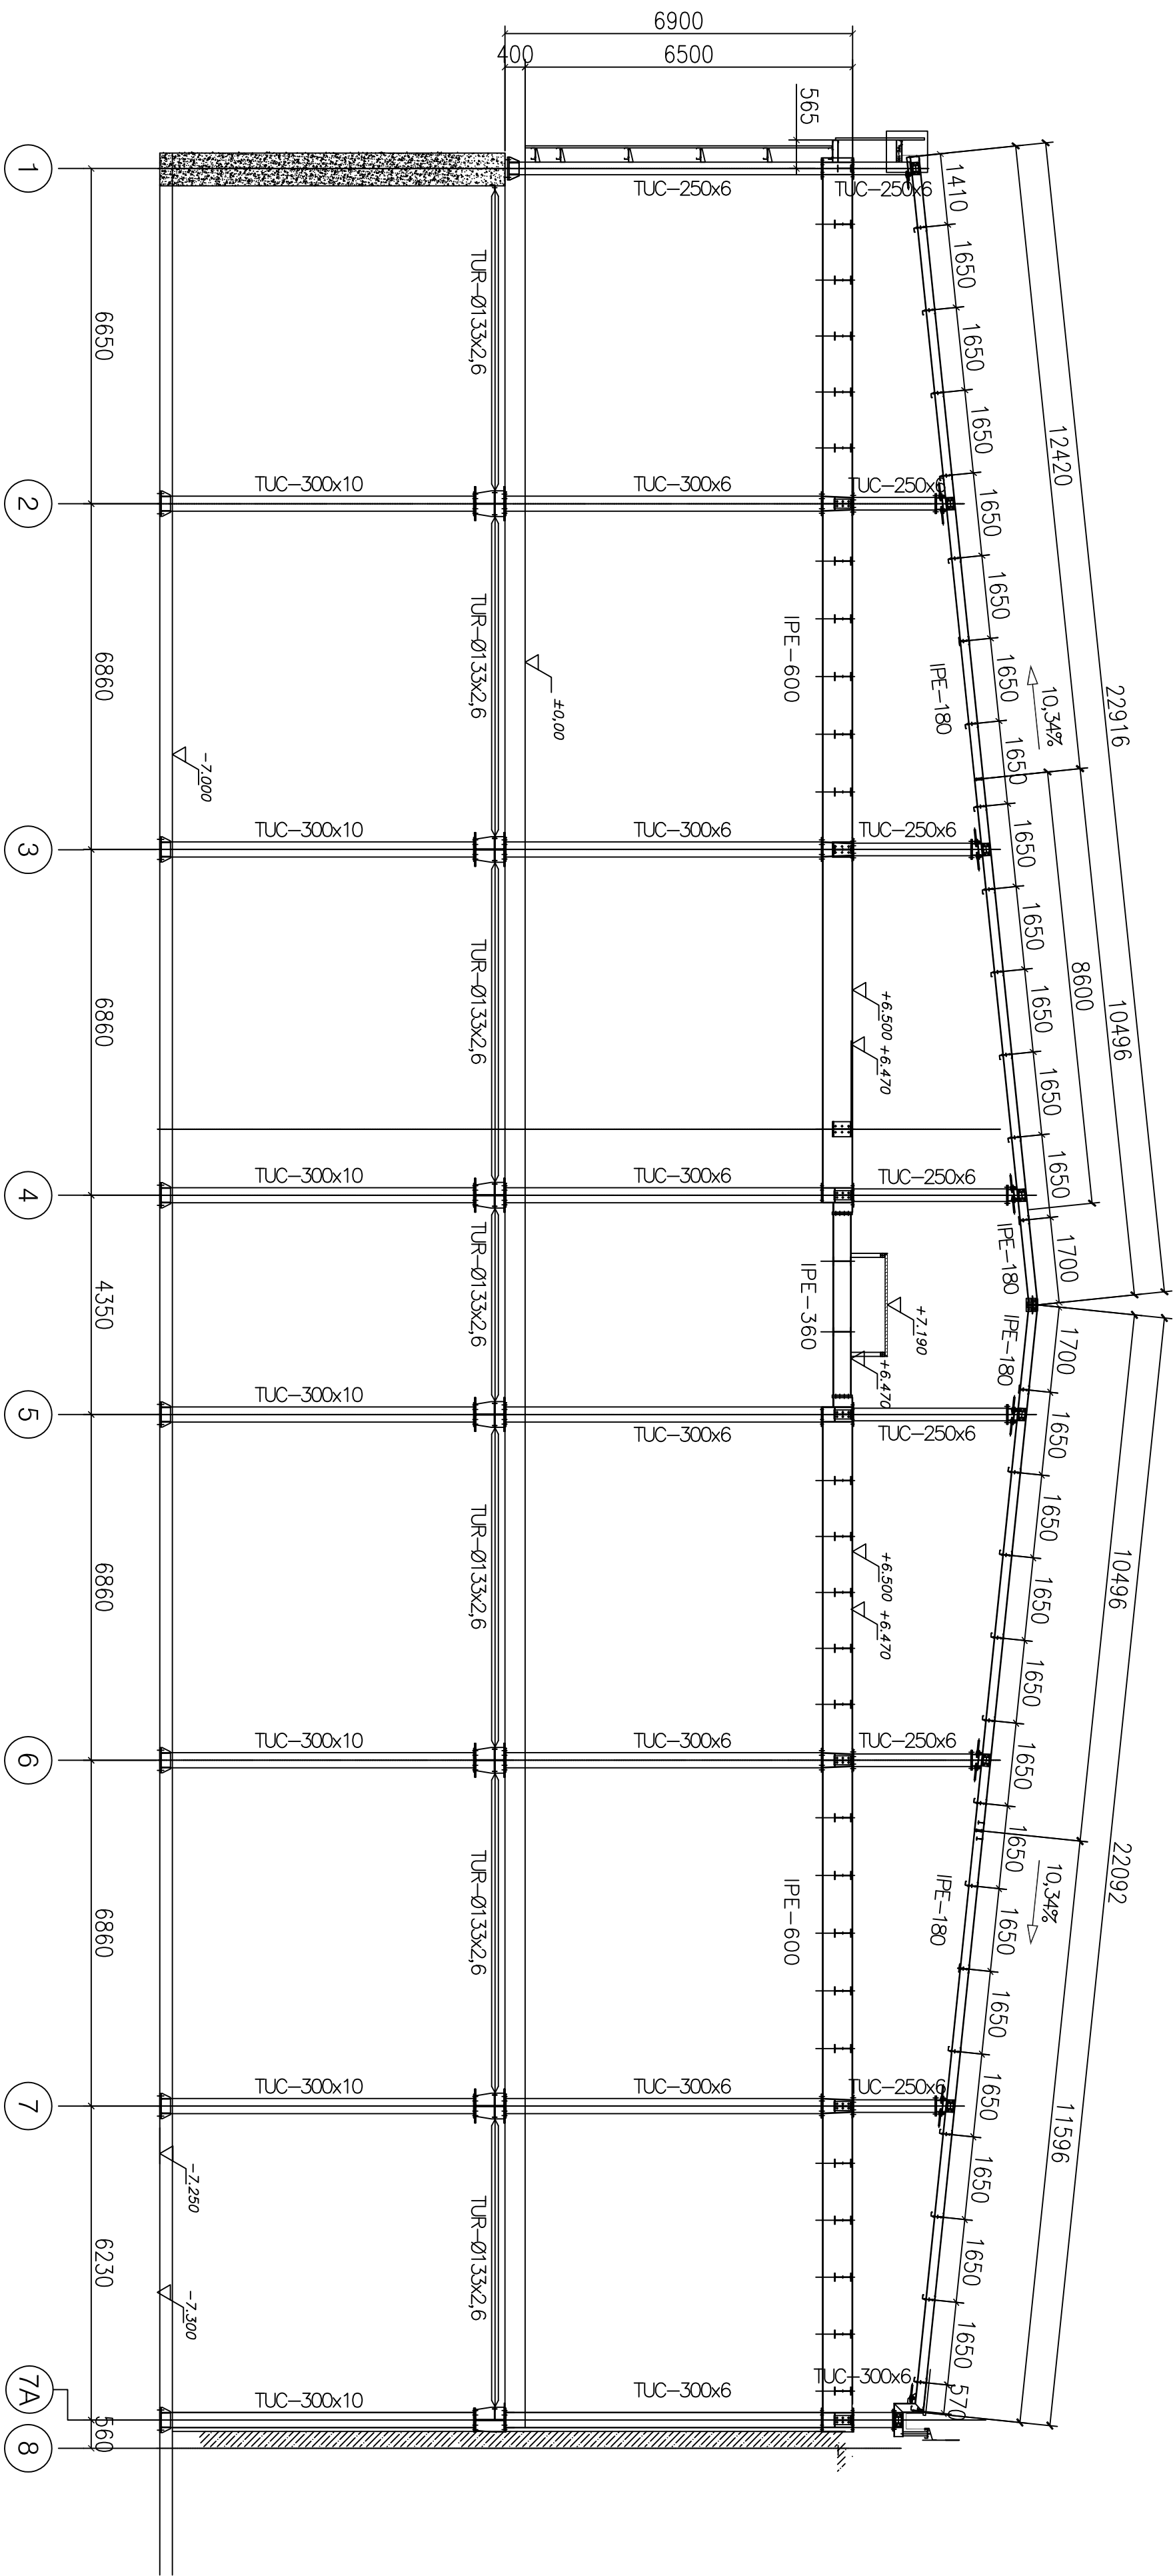

FECHA:		INGENIERO:	
JUNIO 2010		Javier Jiménez Sevillano	
PLANO N°:		PORTICO A	
1.1			
Escalas:		TITULO PLANO:	
1:100		PORTICO A	
TITULO PROYECTO:		NAVE DE SECADO DE SALAZONES CARNICAS EN MONTEJO	

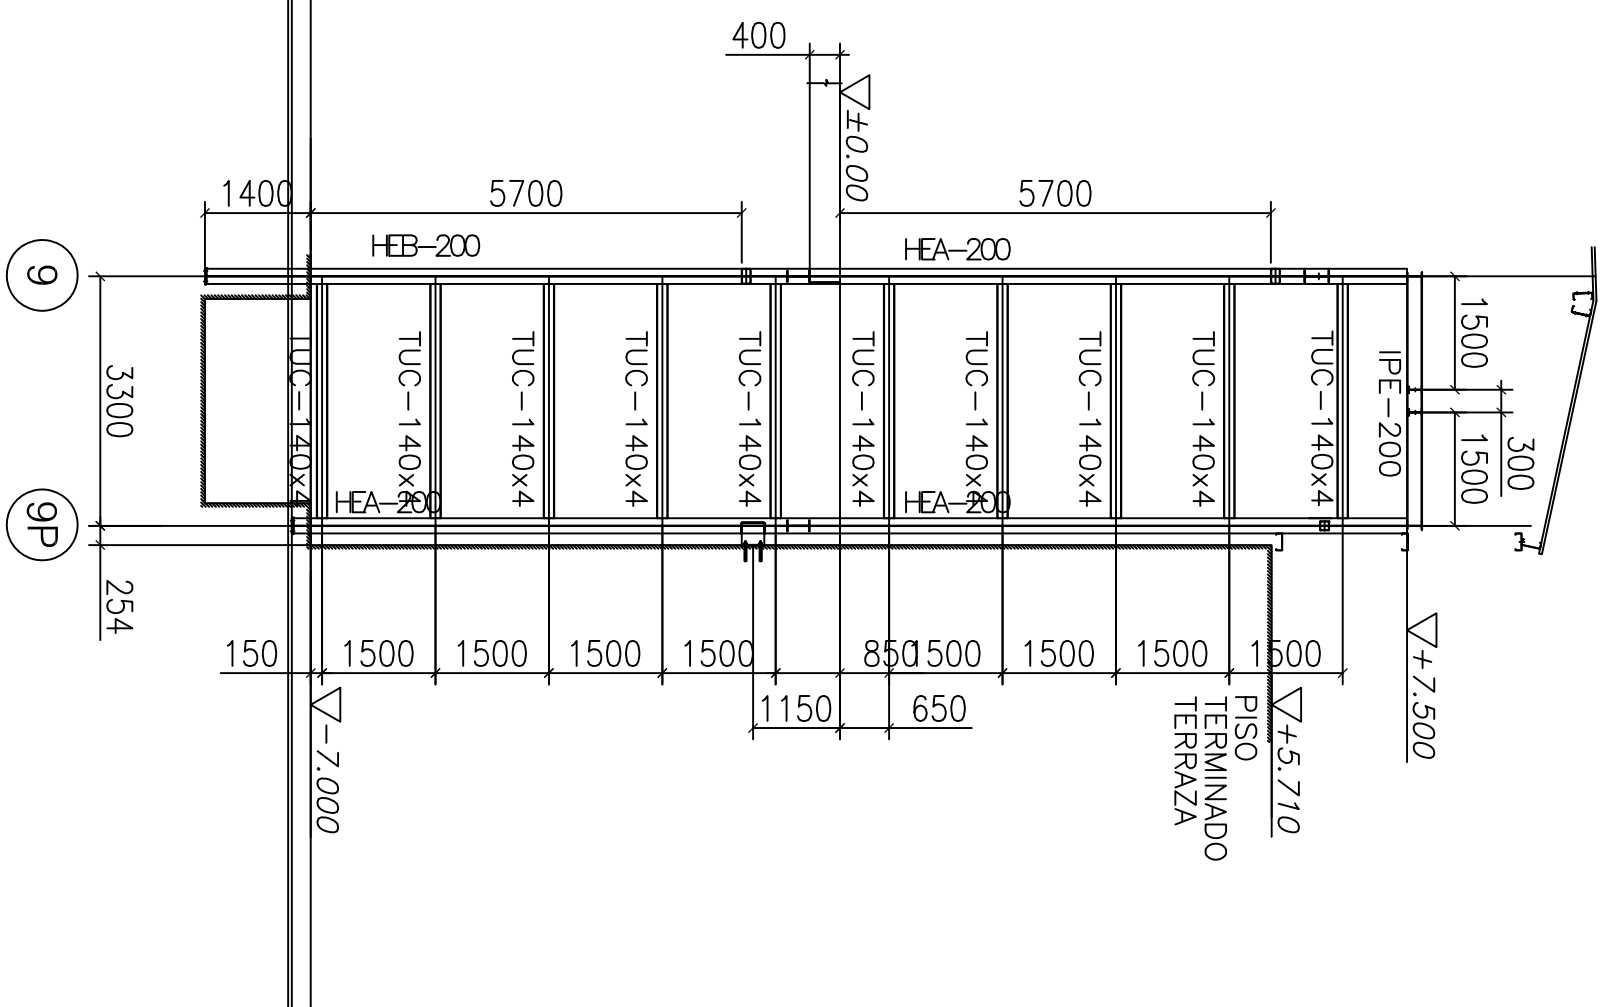


PÓRTICO A”

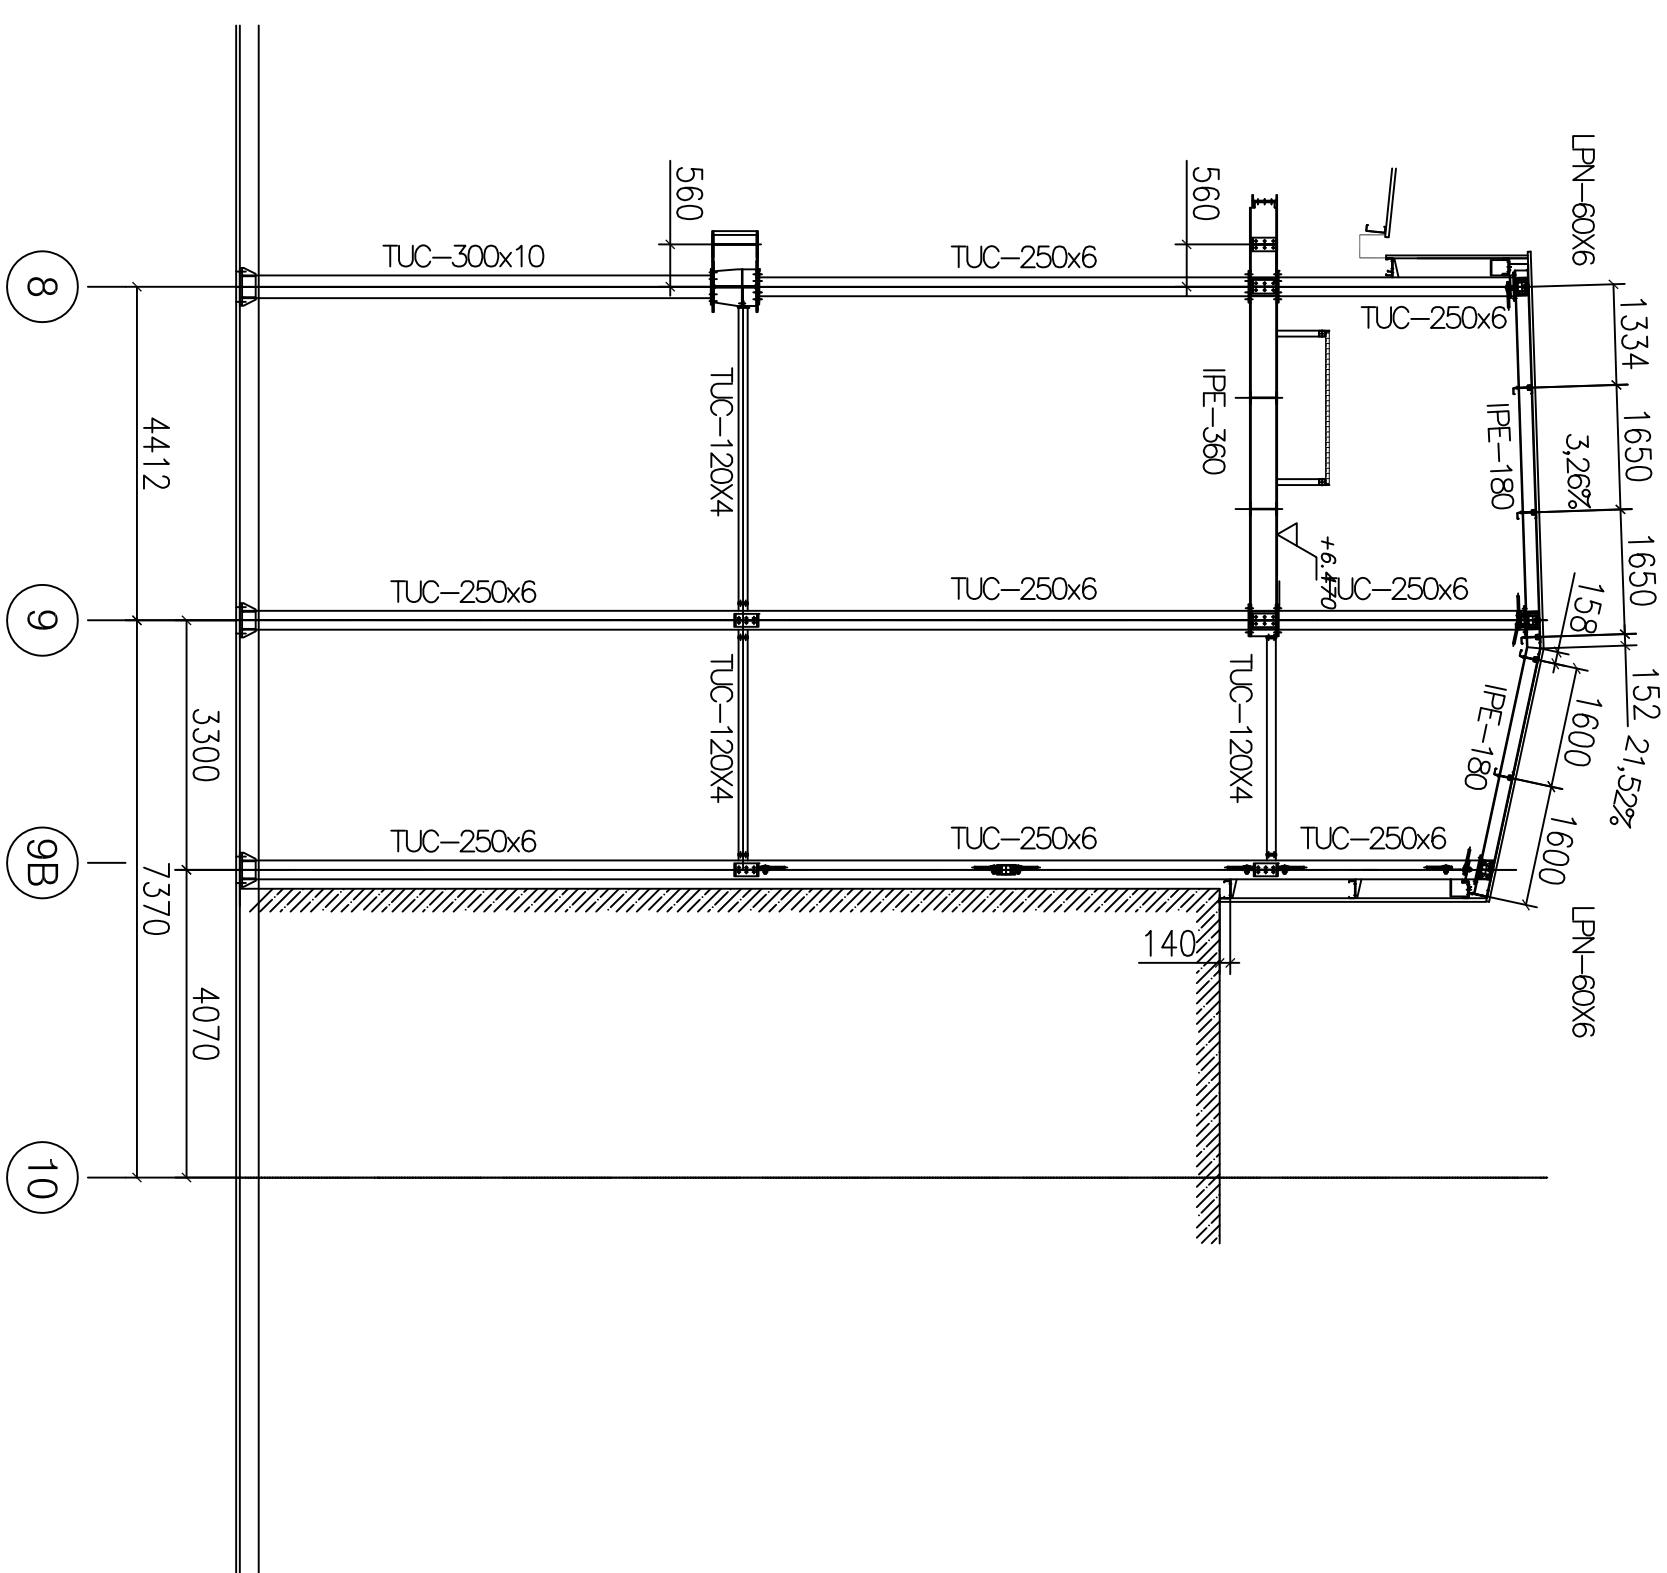

PÓRICO A'

FECHA: JUNIO 2010	INGENIERO:
PLANO N°: 1,2	Javier Jiménez Sevillano
Escalas: 1:100	TITULO PLANO: PORTICOS A Y A"
	TITULO PROYECTO: NAVE DE SECADO DE SALAZONES CARINICAS EN MONTEJO

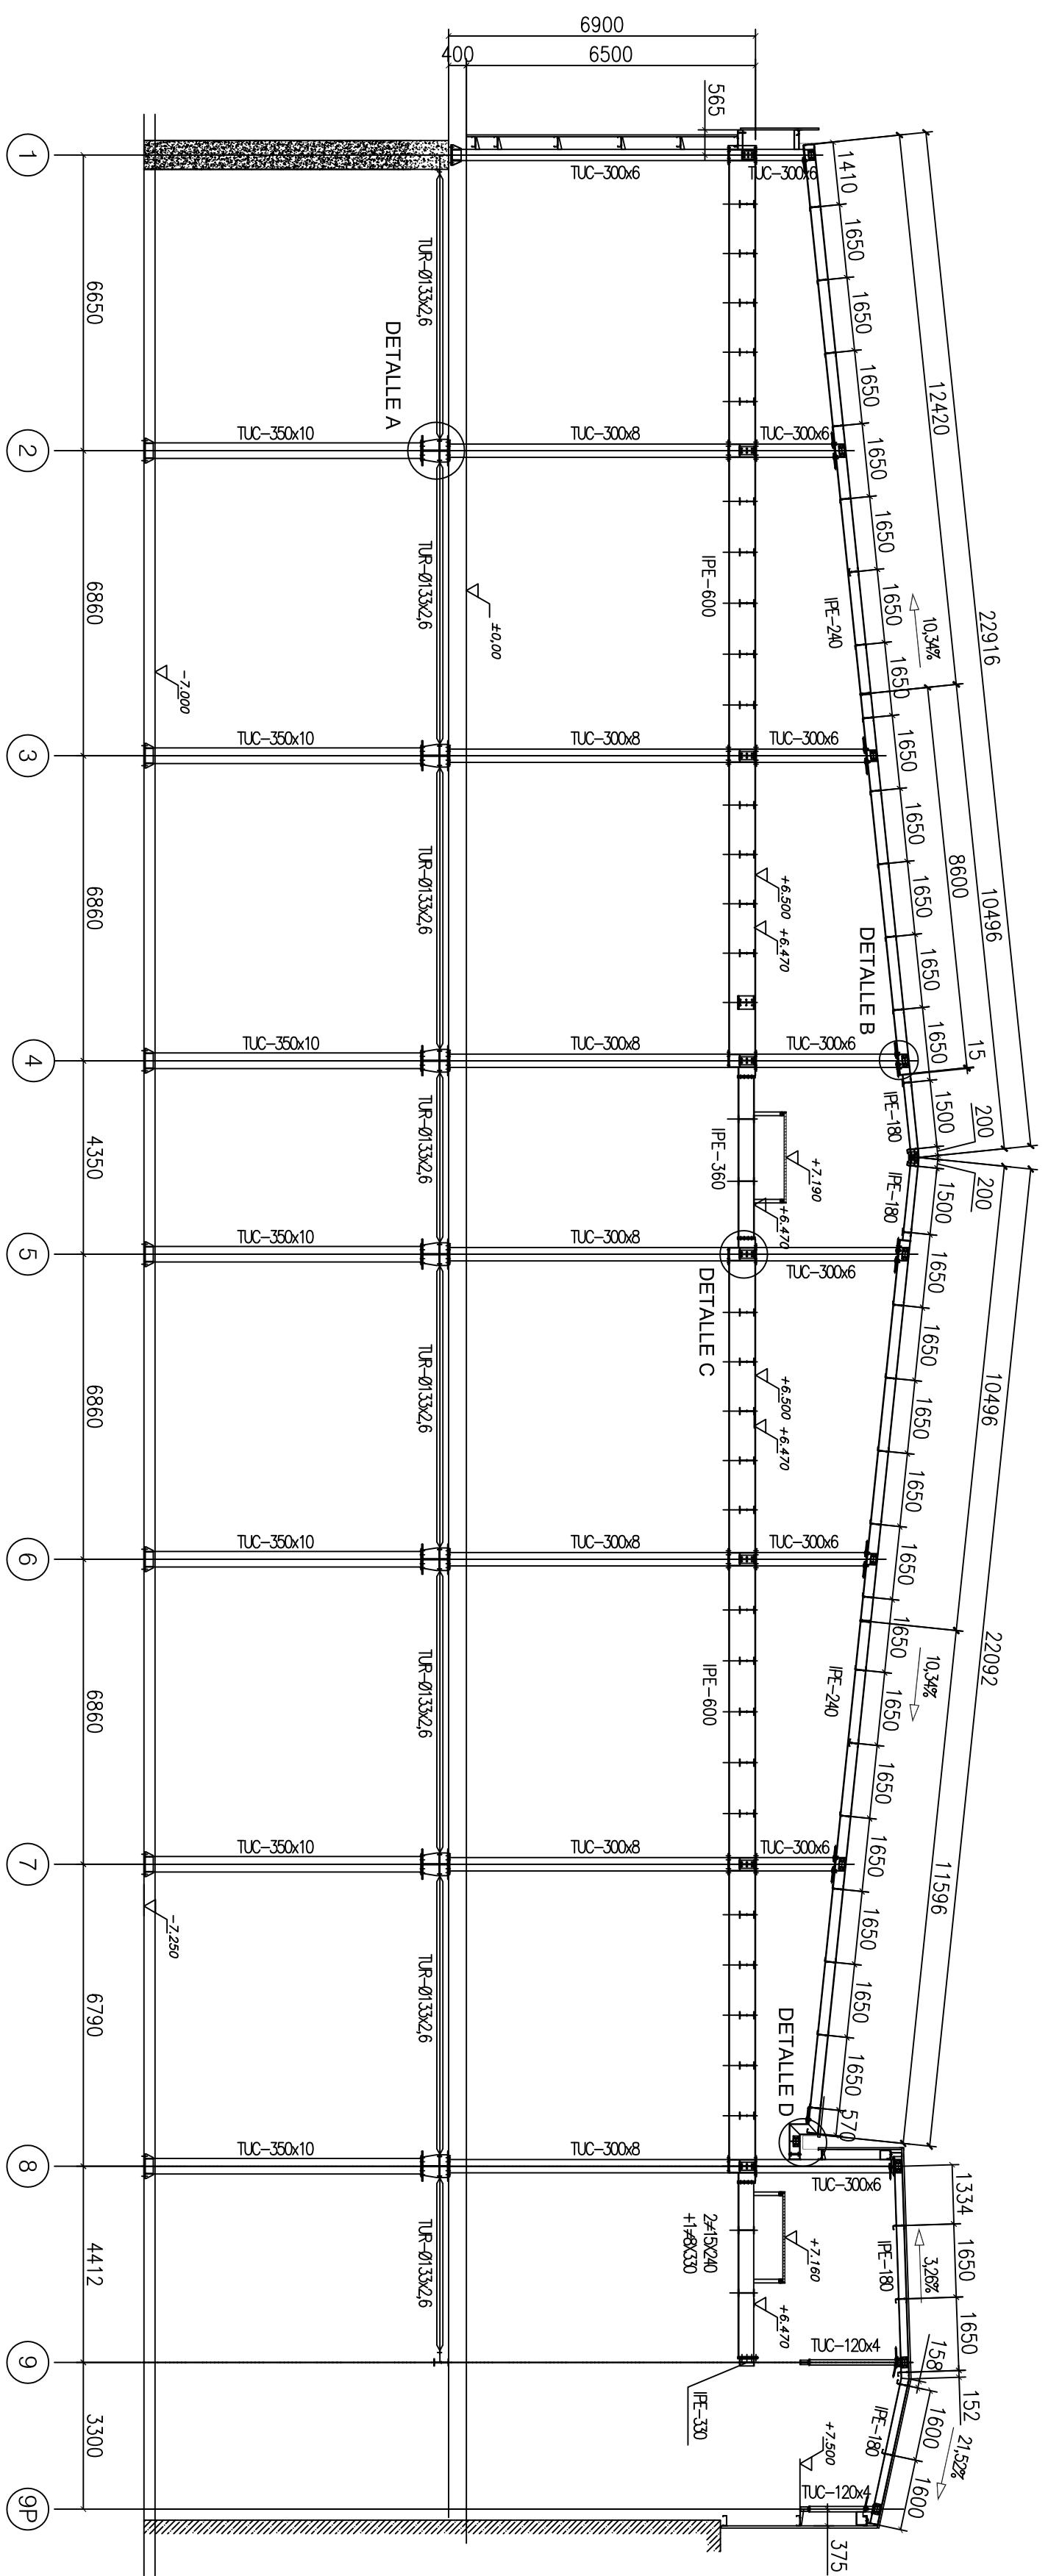

DETALLE A

ESCALA 1:25

DETALLE B





ESCALA 1:25

DETALLE C



ESCALA 1:25

DETAILED


ESCALA 1:25

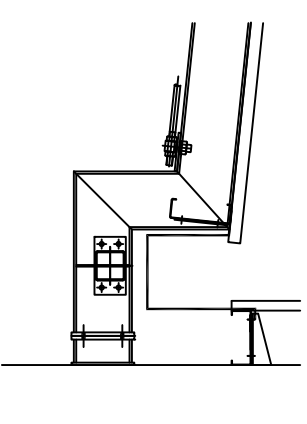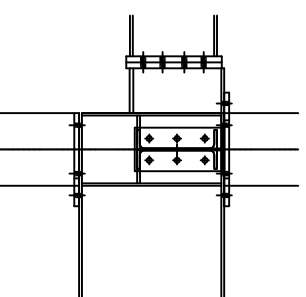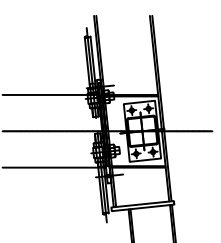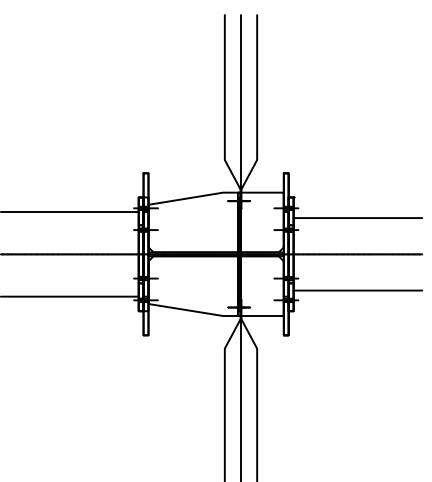


FECHA: JUNIO 2010		INGENIERO:	
PLANO Nº:	1.3	Javier Jiménez Sevilla	
Escalas:	1:125	TÍTULO PLANO:	PORTICO B
1:25		TÍTULO PROYECTO:	NAVE DE SECADO DE SALZONES CARNICAS EN MONTEILLO

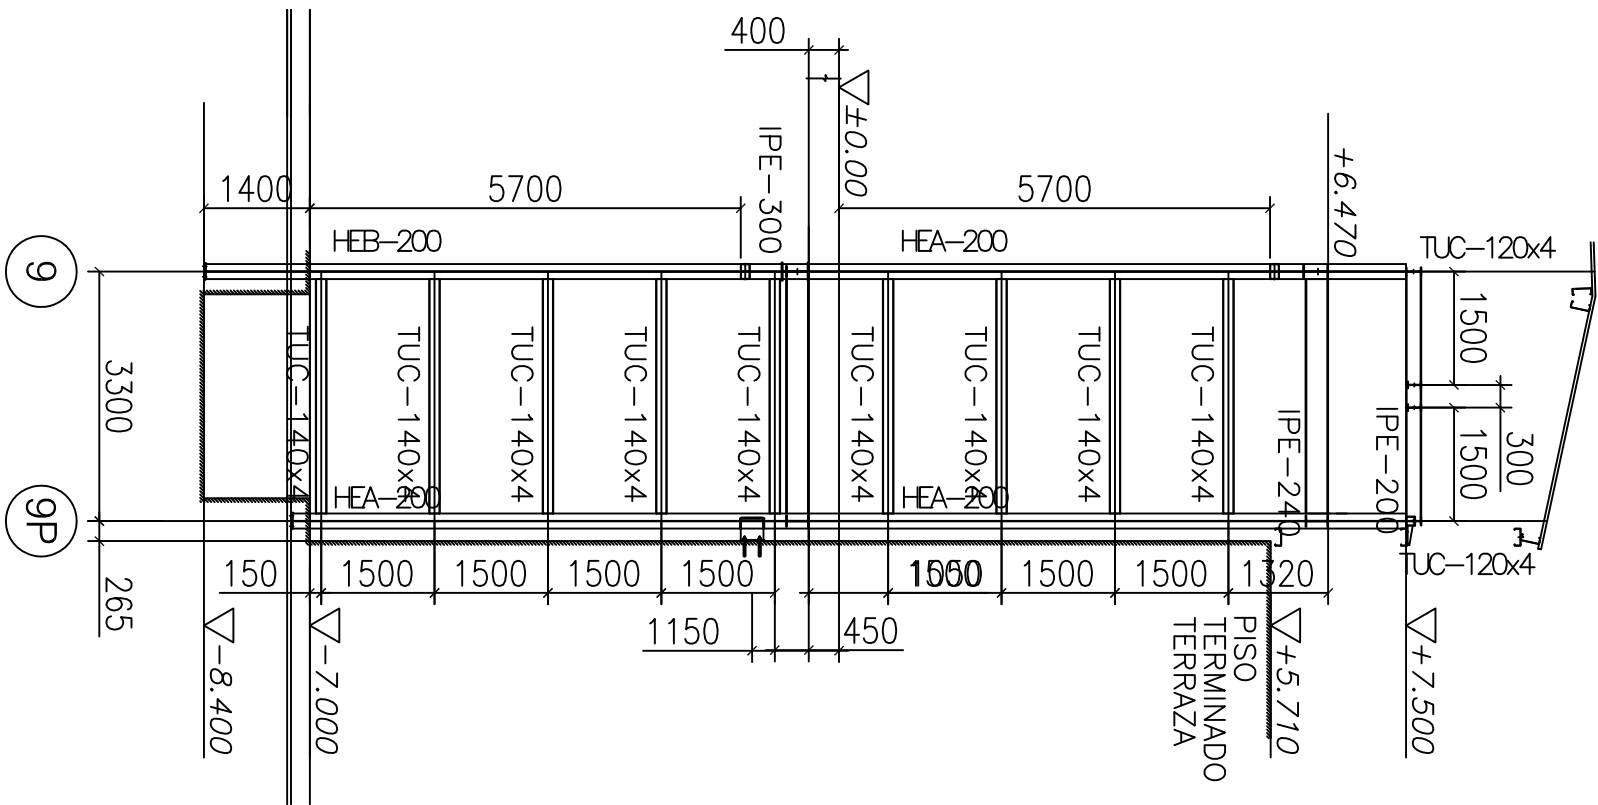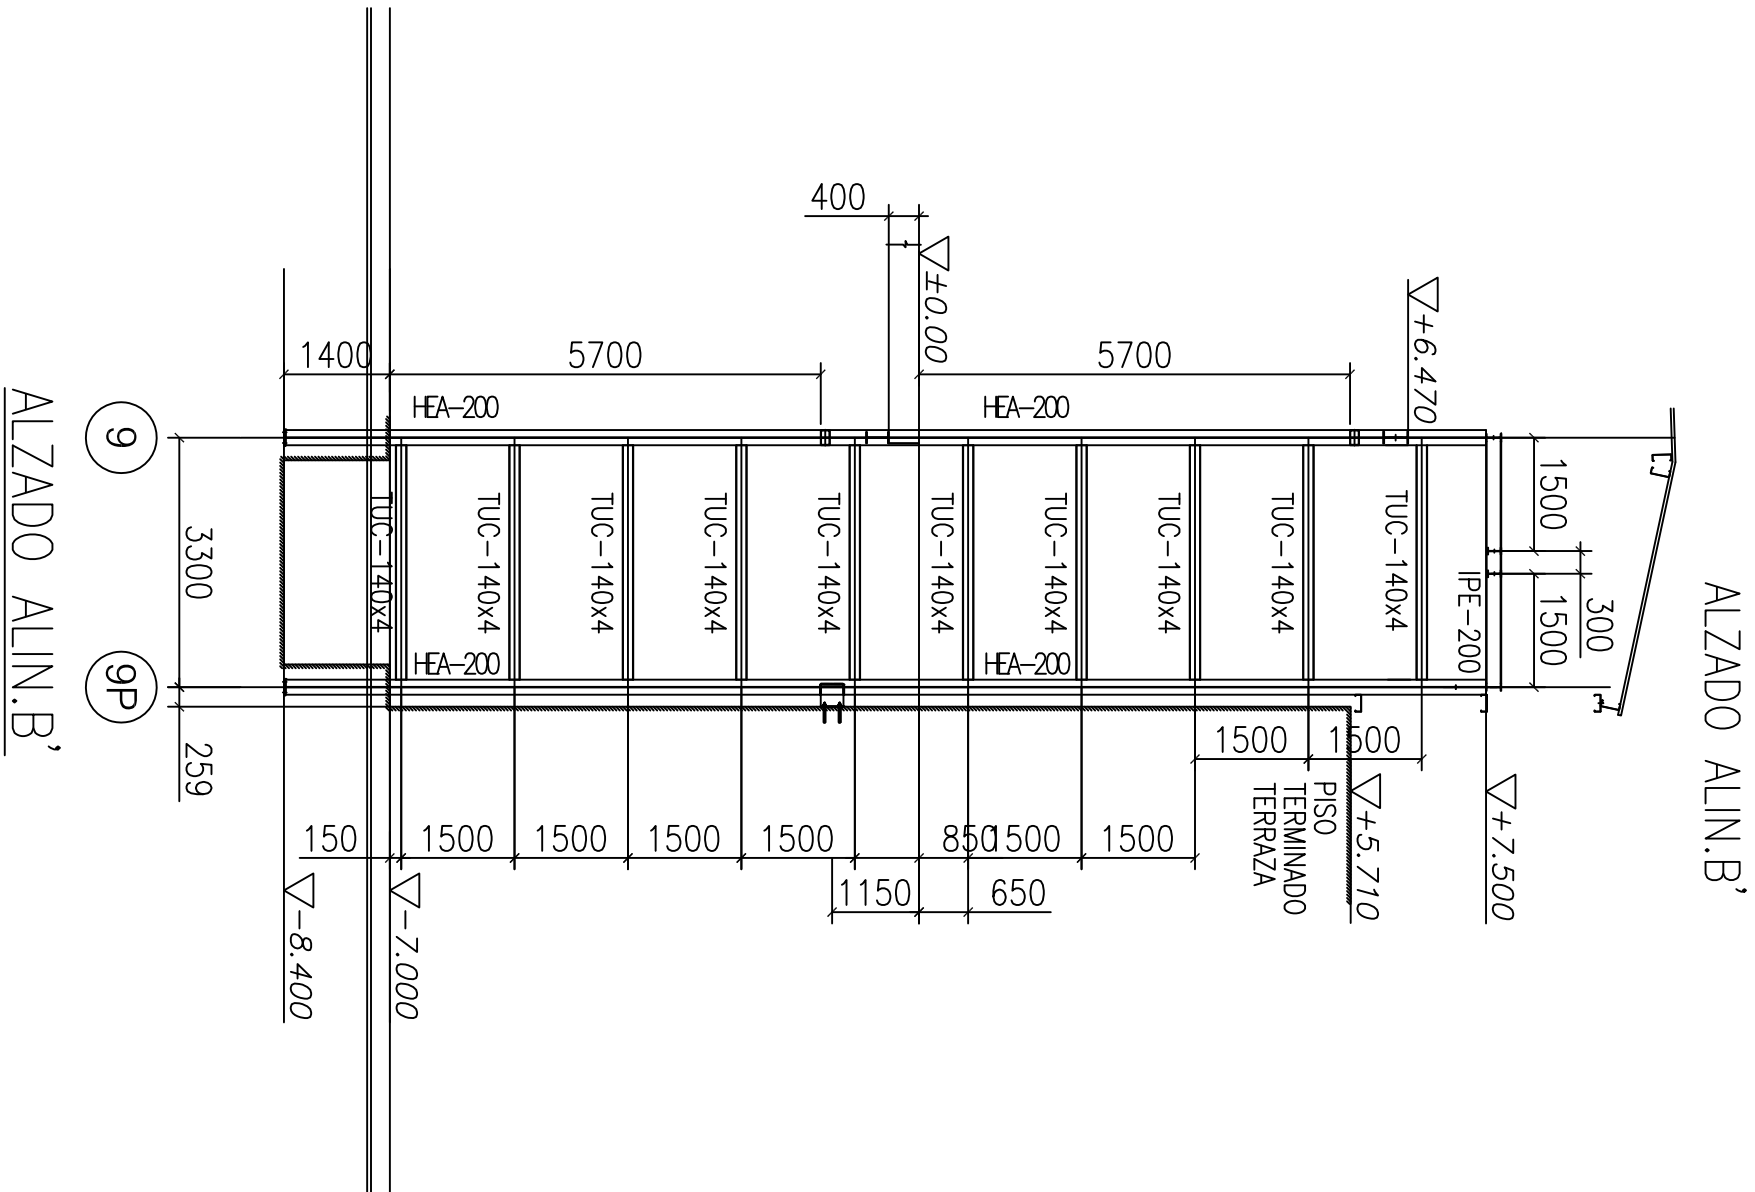


FECHA:		INGENIERO:
JUNIO 2010		
PLANO N°:	1.4	
Escalas:		Javier Jiménez Sevillano
1:100		
TITULO PLANO:		
PORTICOS B' y B"		
TITULO PROYECTO:		
NAVE DE SECADO DE SALAZONES CARNICAS EN MONTEJO		

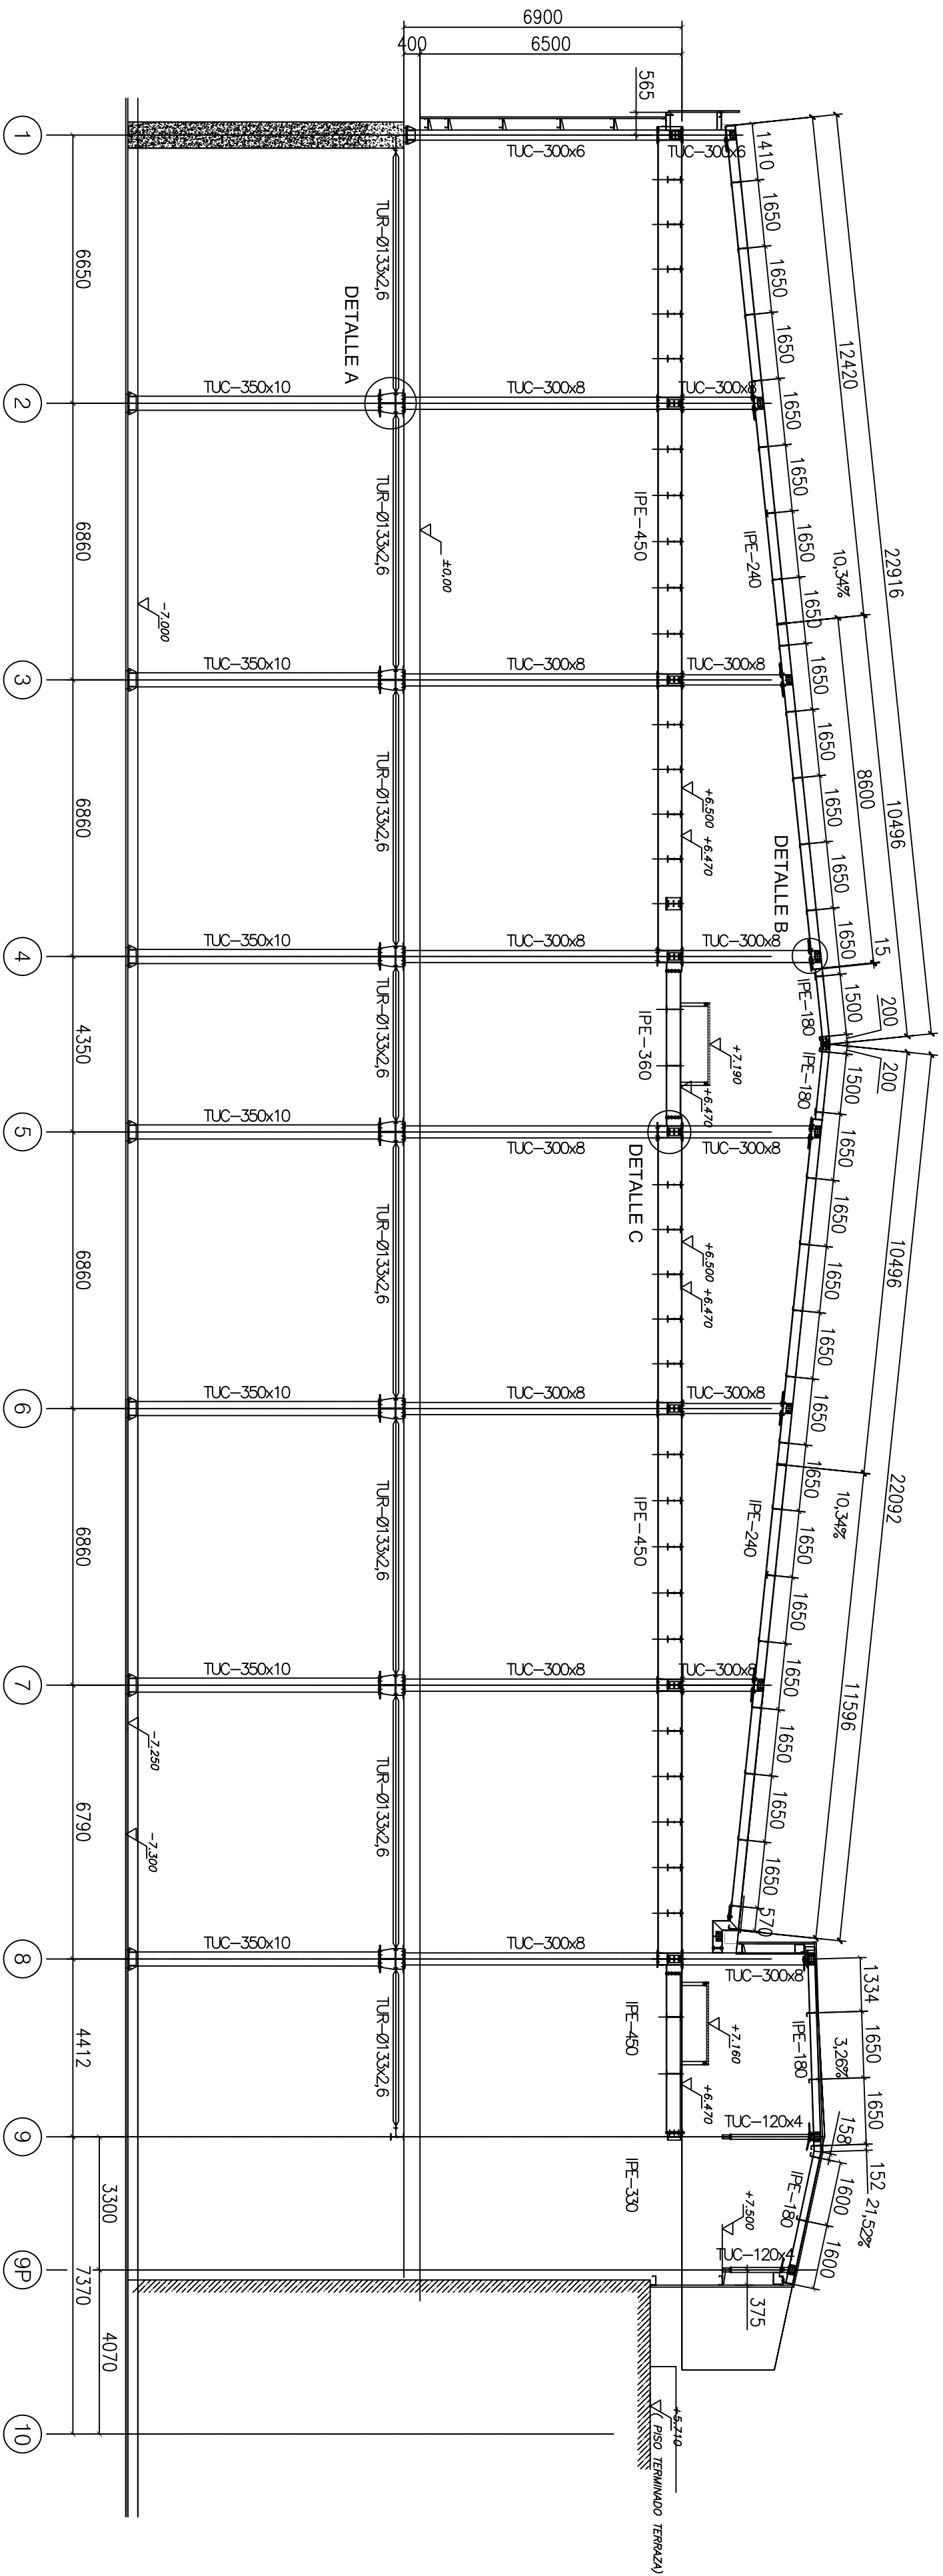


DETALLE A
ESCALA 1:25

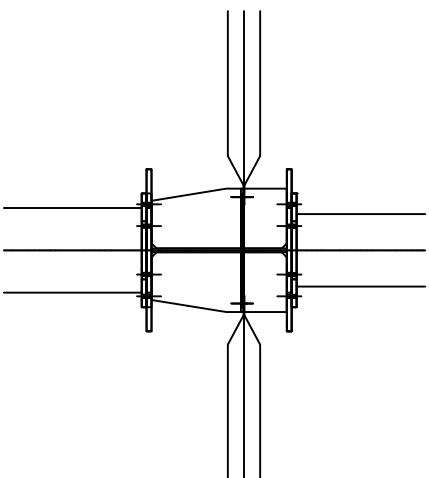


DETALLE B
ESCALA 1:25

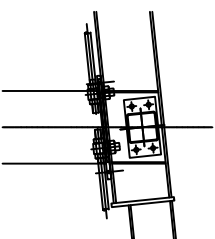


DETALLE C
ESCALA 1:25

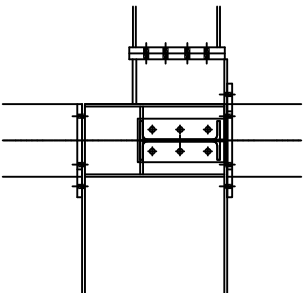


DETALLE D
ESCALA 1:25

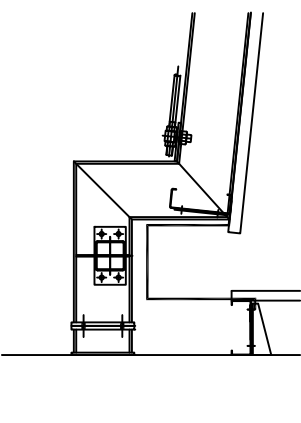


FOLIO:		INGENIERO:	
FOLIO N°:		Javier Jiménez Sevillaño	
Escala:		PORTICO C	
TITULO PROYECTO:		NAVE DE SECAO DE SALAZONES CÁRNICAS EN MONTELO	

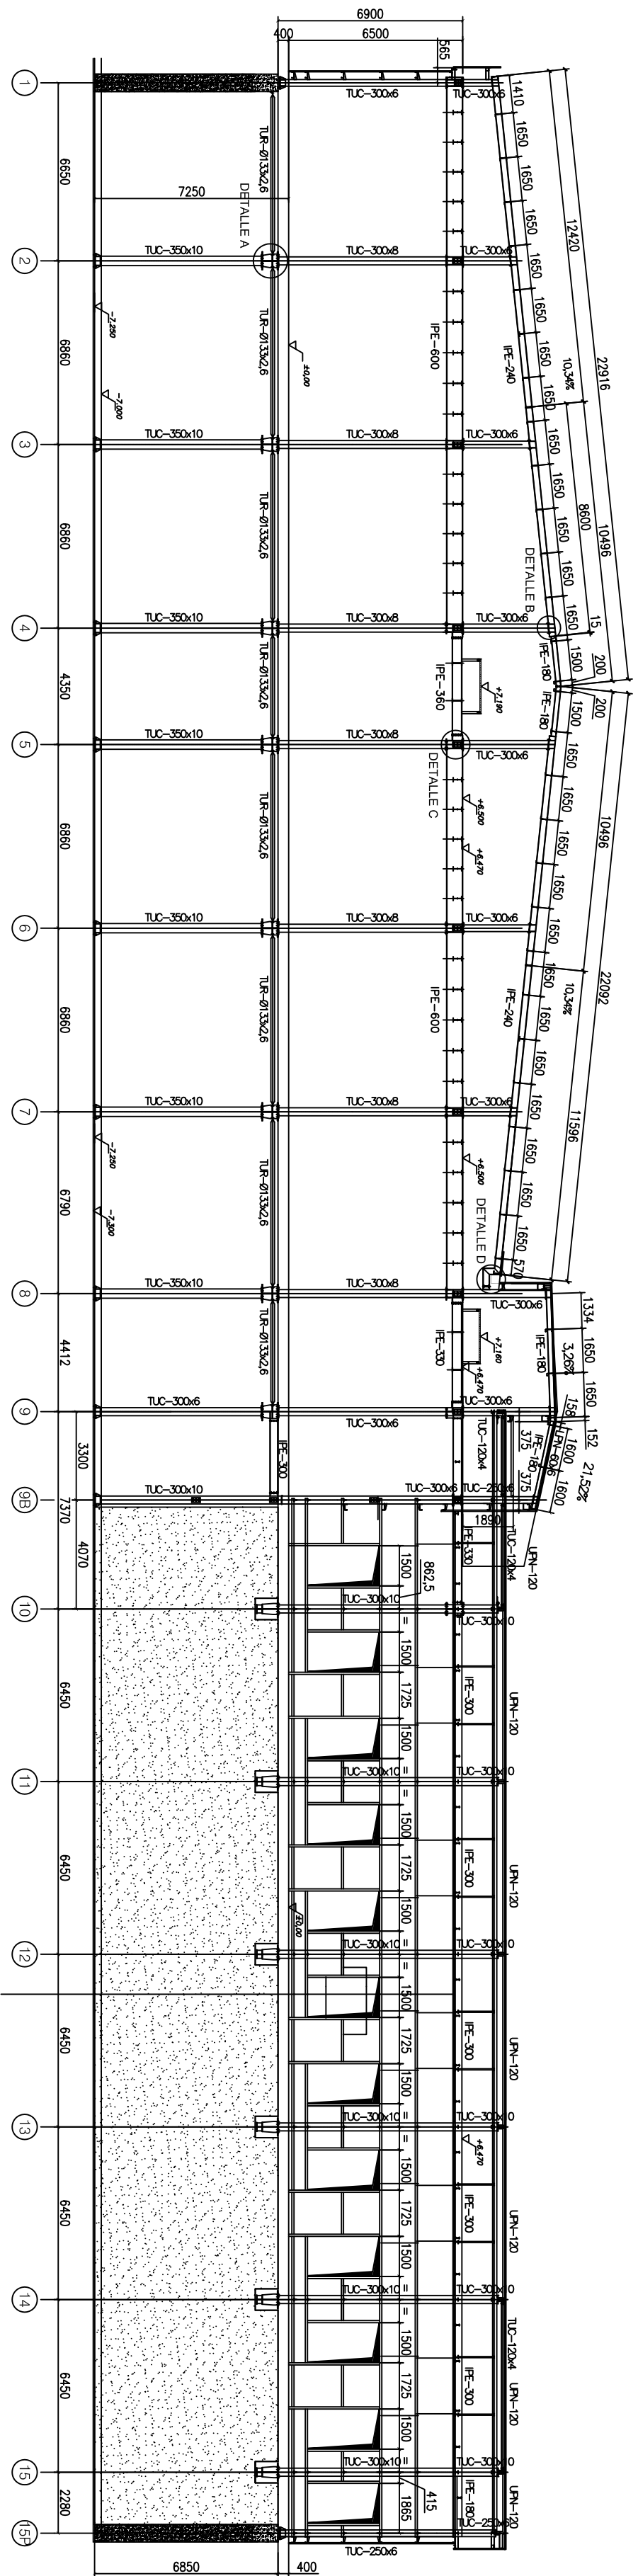


DETALLE A
ESCALA 1:50

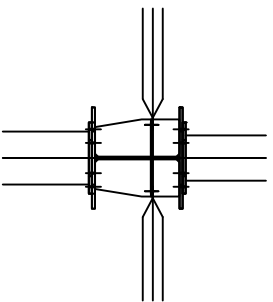


DETALLE B
ESCALA 1:50

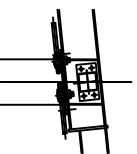


DETALLE C
ESCALA 1:50

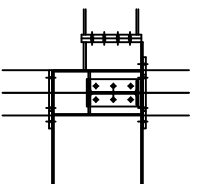


DETALLE D
ESCALA 1:50

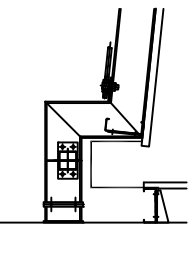


FECHA:		INGENIERO:
JUNIO 2010		
PLANO N°:	1,6	
Escalas:		Javier Jiménez Savillano
1:200		
1:50		
TITULO PROYECTO:		PORTICO D
NAVE DE SECAO DE SALAZONES CARNICAS EN MONTEJO		

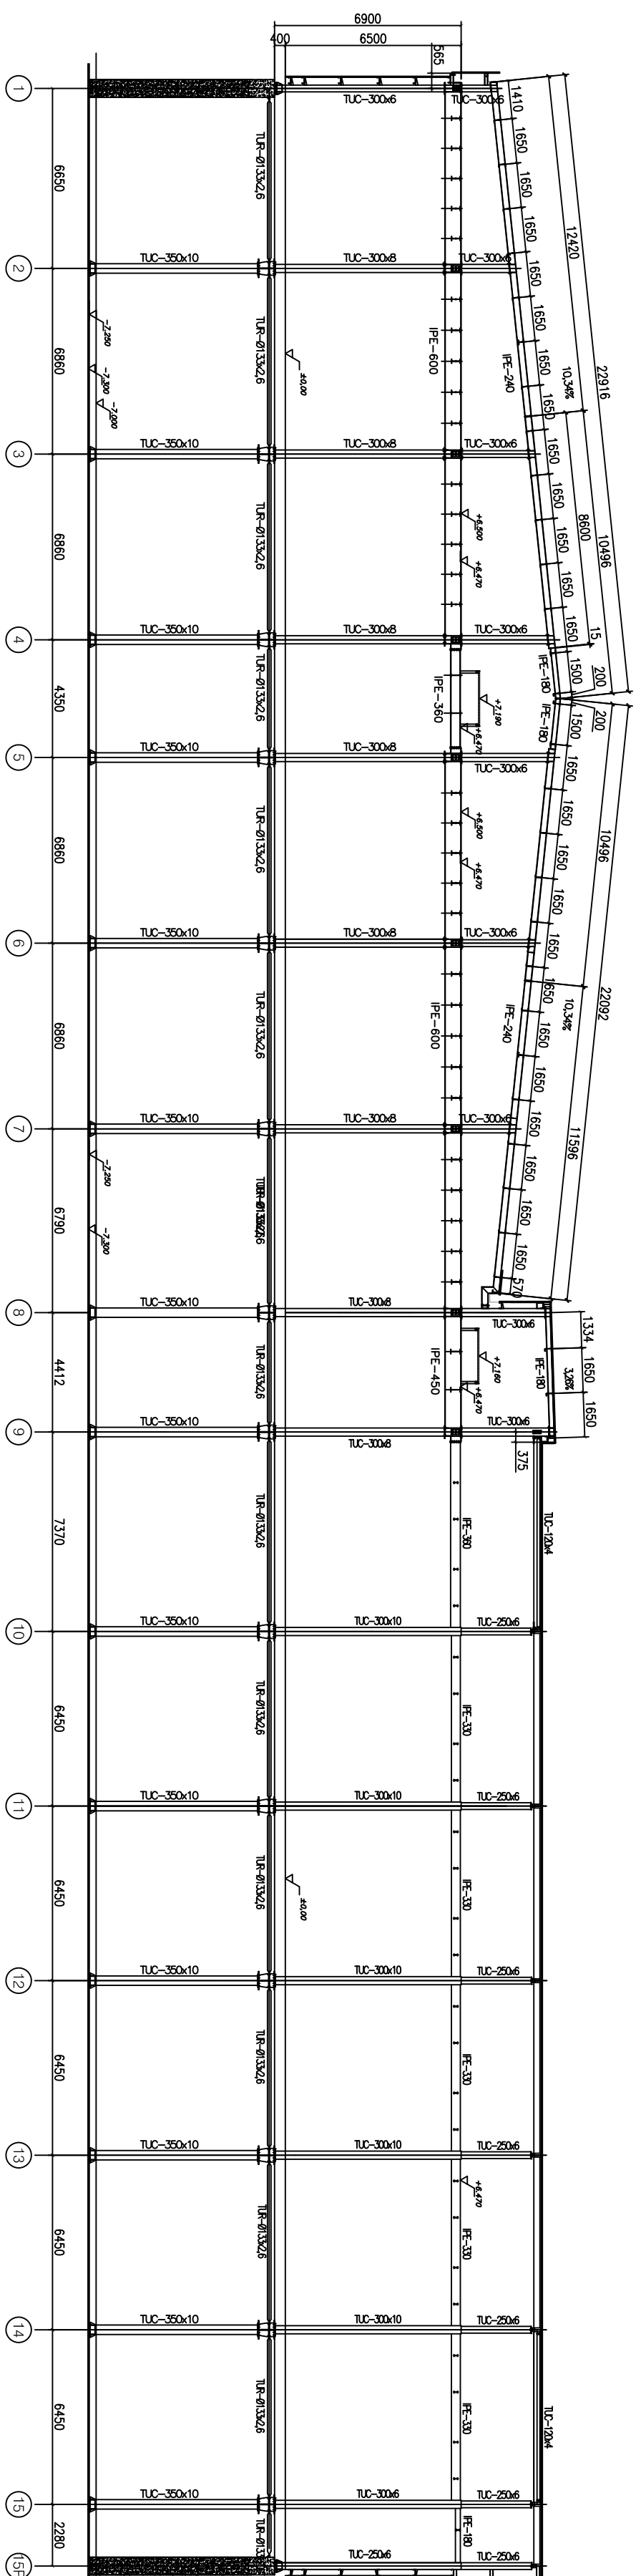


INGENIERO:		Javier Jiménez Sevilla
FECHA: JUNIO 2010	PLANO Nº: 1,7	
Escalas: 1,200	TÍTULO PLANO: PÓRICO E	
TÍTULO PROYECTO: MAJE DE SECADO DE SALAZONES CÁRMICAS EN MONTEJO		

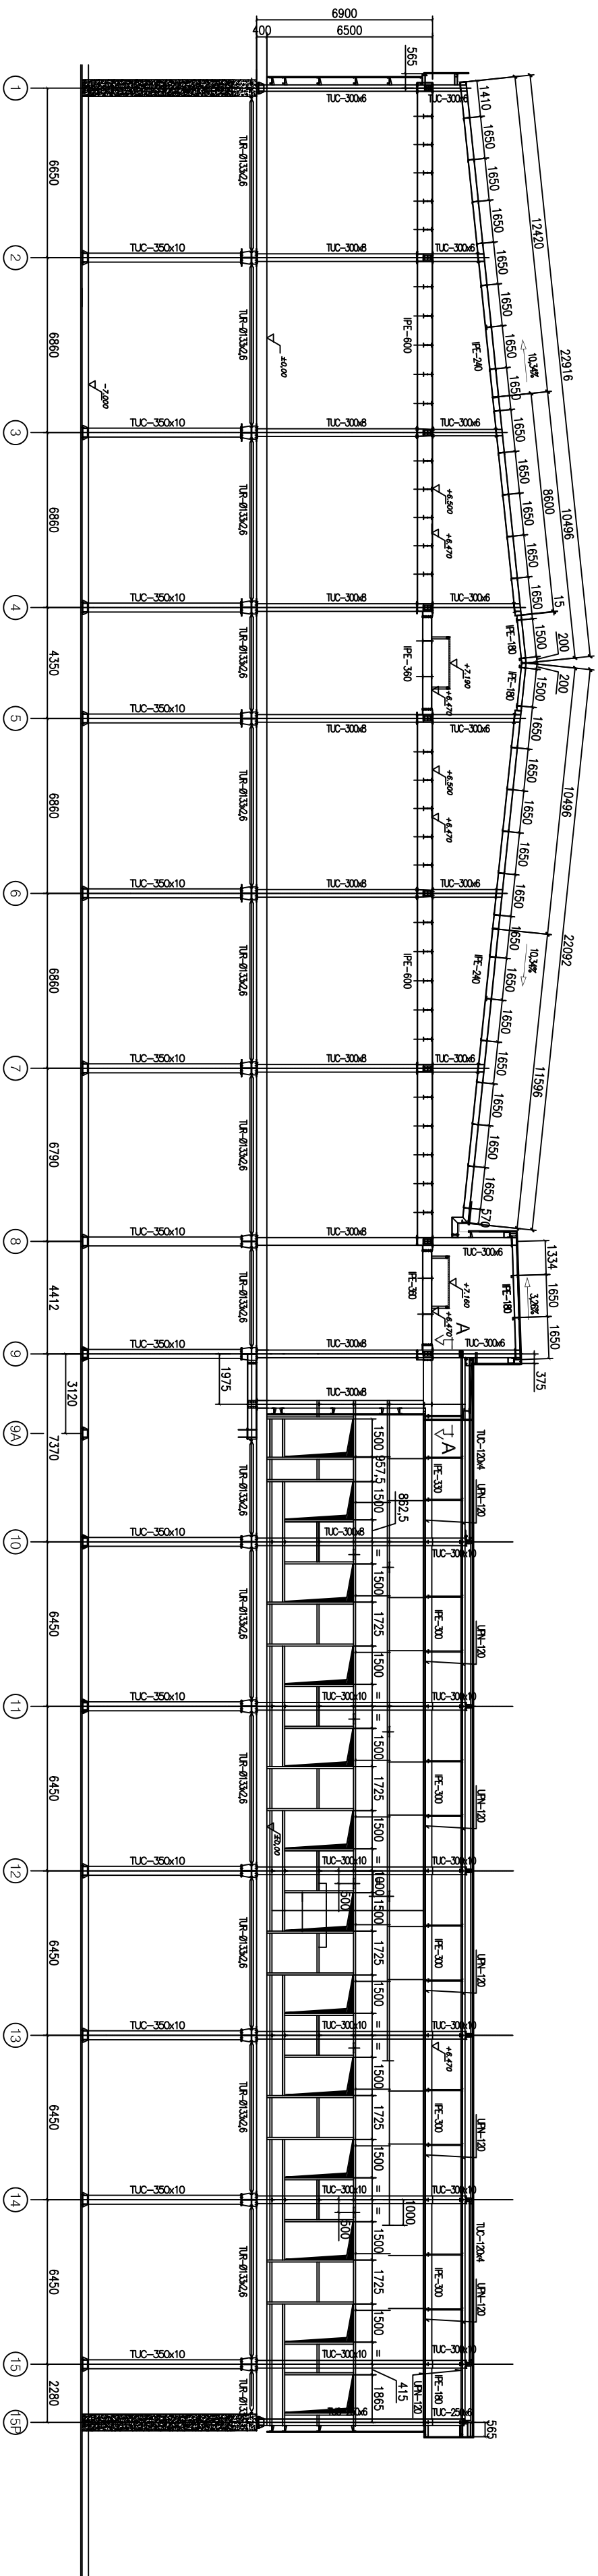


FECHA: JUNIO 2010	INGENIERO: <
----------------------	---

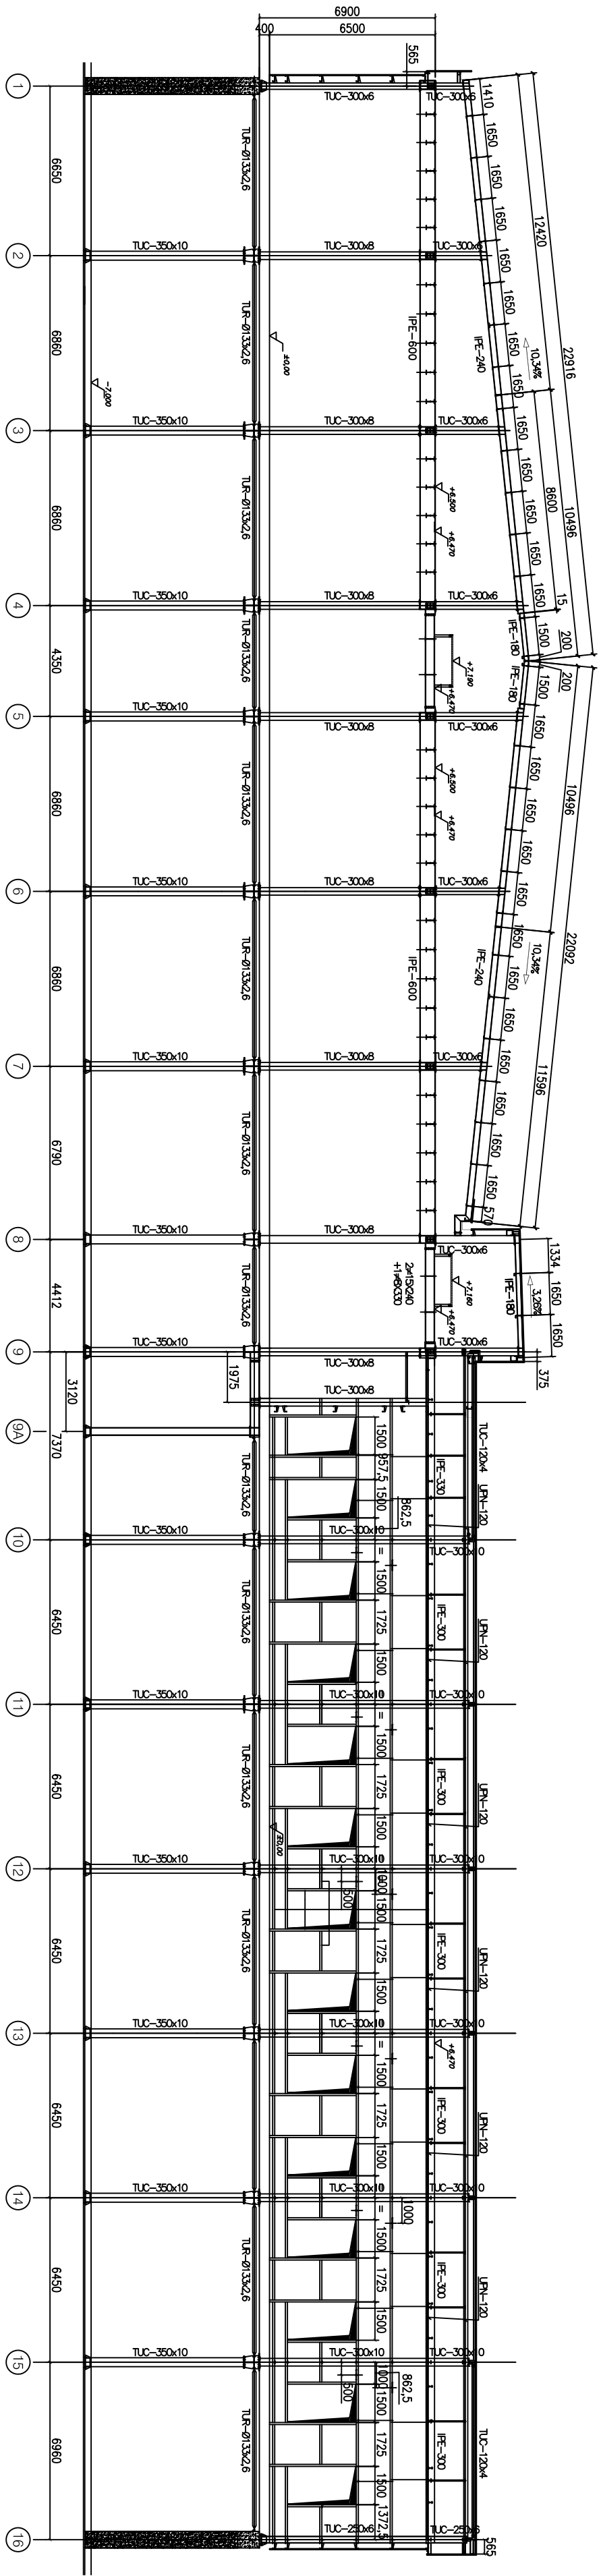


FECHA: JUNIO 2010	INGENIERO:	Javier Jiménez Sevillaño
PLANO N°: 1,9		
Escala: 1:200	TITULO PLANO:	PORTICO G
	TITULO PROYECTO:	NAVE DE SECAO DE SALZONES CÁRMICOS EN MONTEJO

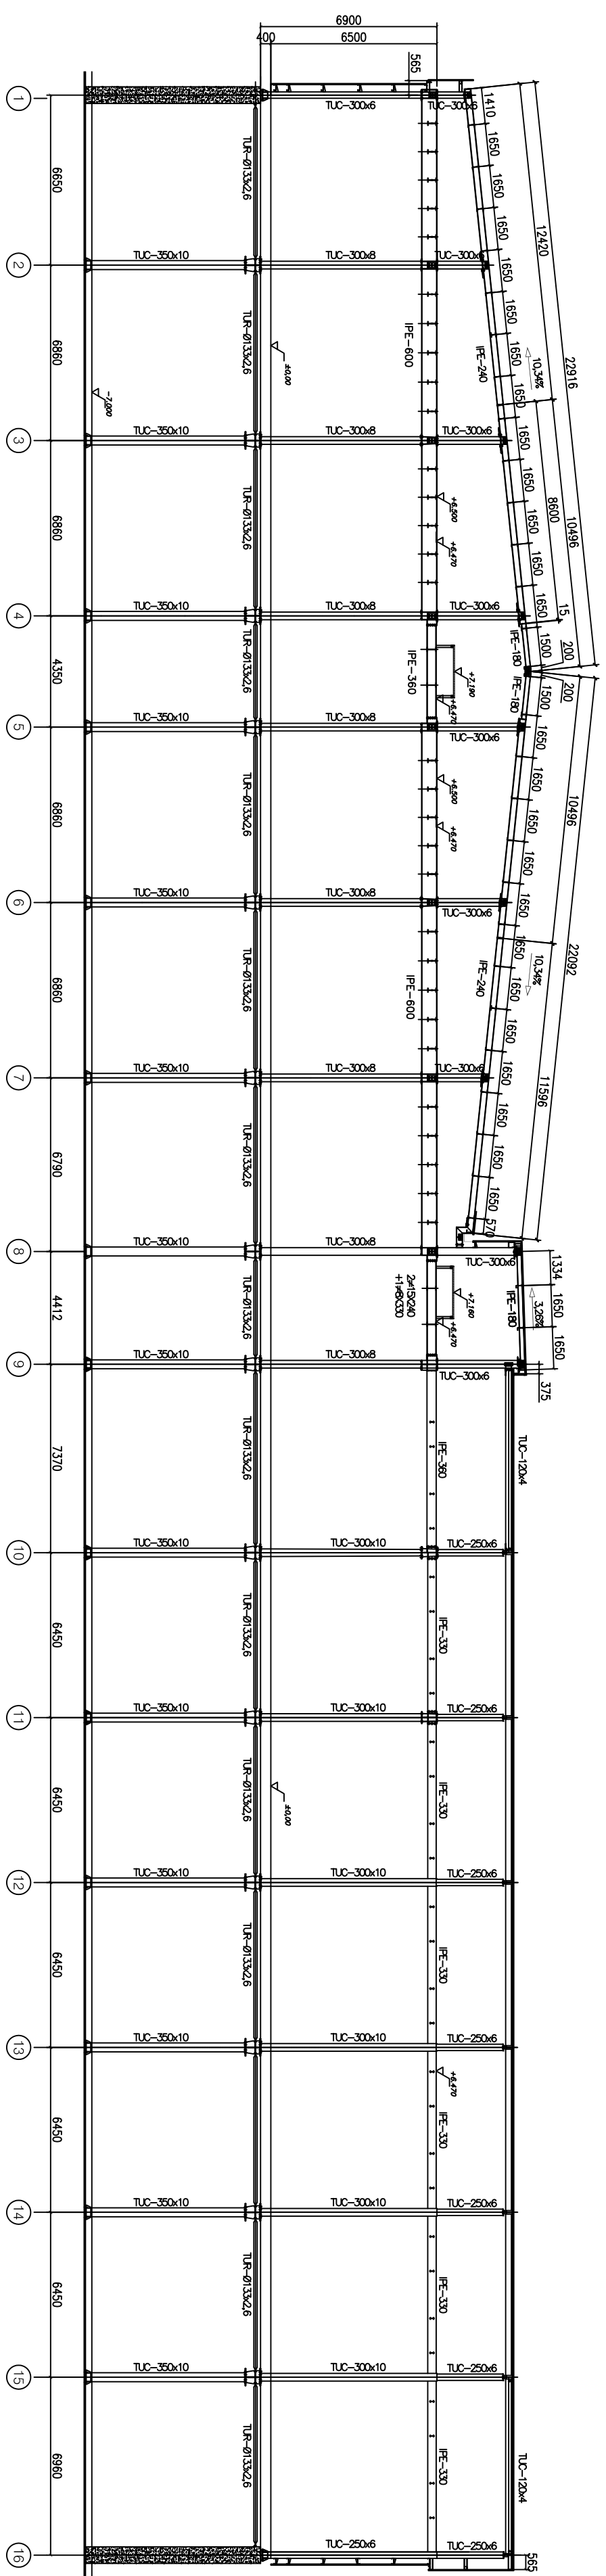


FECHA: JUNIO 2010	INGENIERO:	Javier Jiménez Sevilla
PLANO Nº: 1.10		
Escalas: 1:200	TÍTULO PLANO:	PÓRTICO H
	TÍTULO PROYECTO:	NAVE DE SECADO DE SALAZONES CÁRMICAS EN MONTEJO

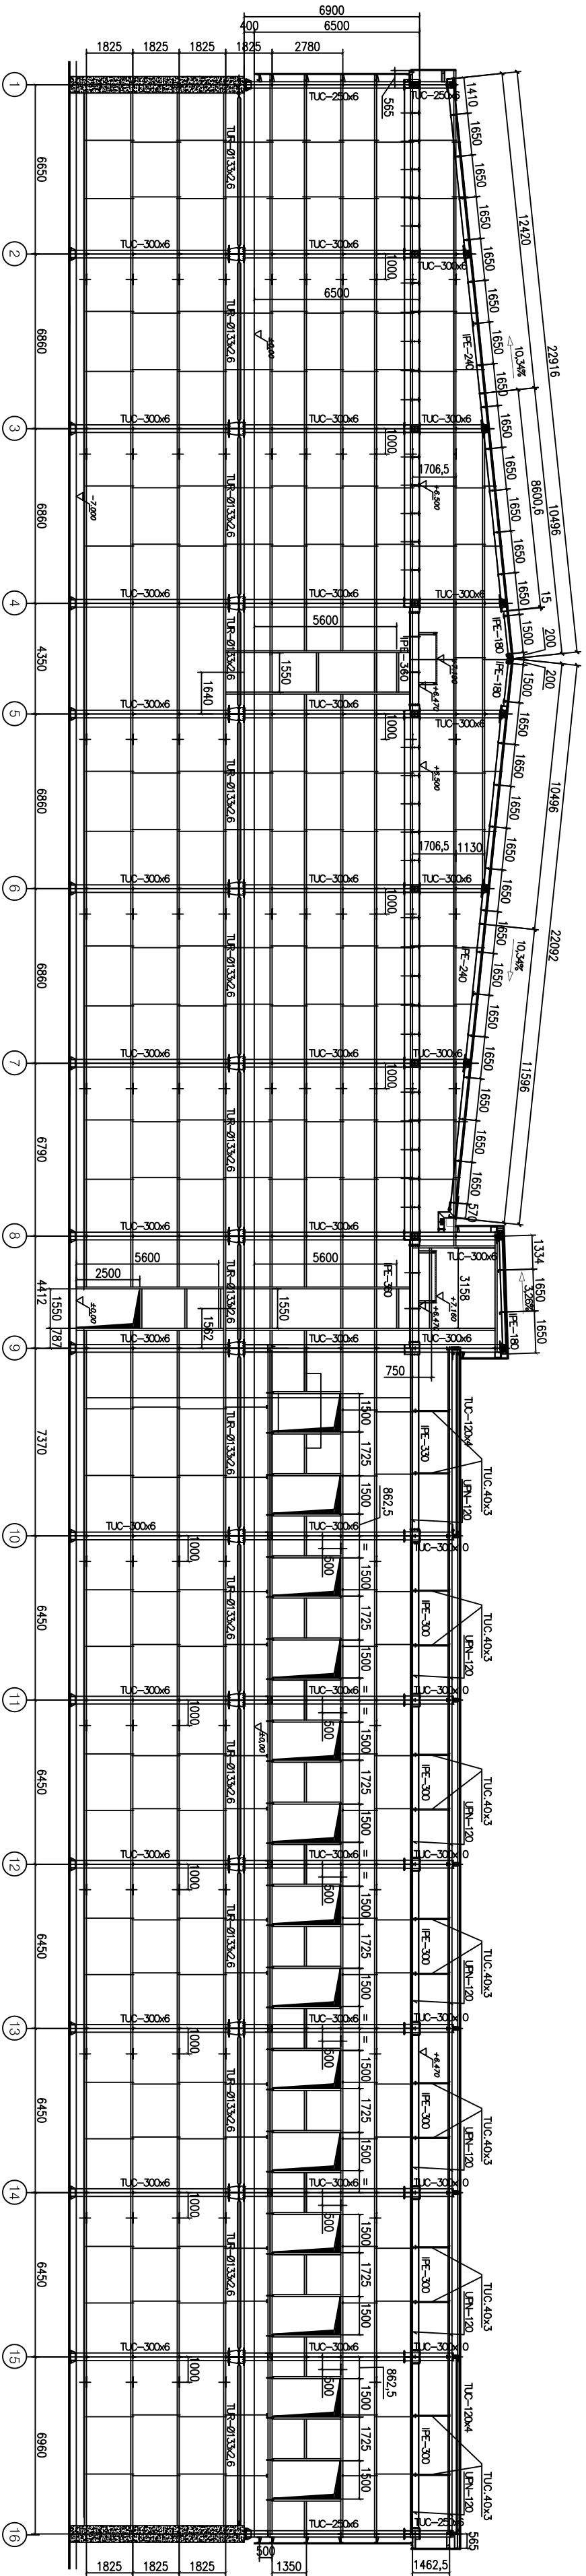

FECHA: 20/04/2010	INGENIERO:	
	Javier Jiménez Sevillaño	
PLANO N°: 1.11		
Escalas: 1:200	TITULO PLANO:	PORTICO I
	TITULO PROYECTO:	NAVE DE SECAO DE SALAZONES CÁRNICAS EN MONTEJO

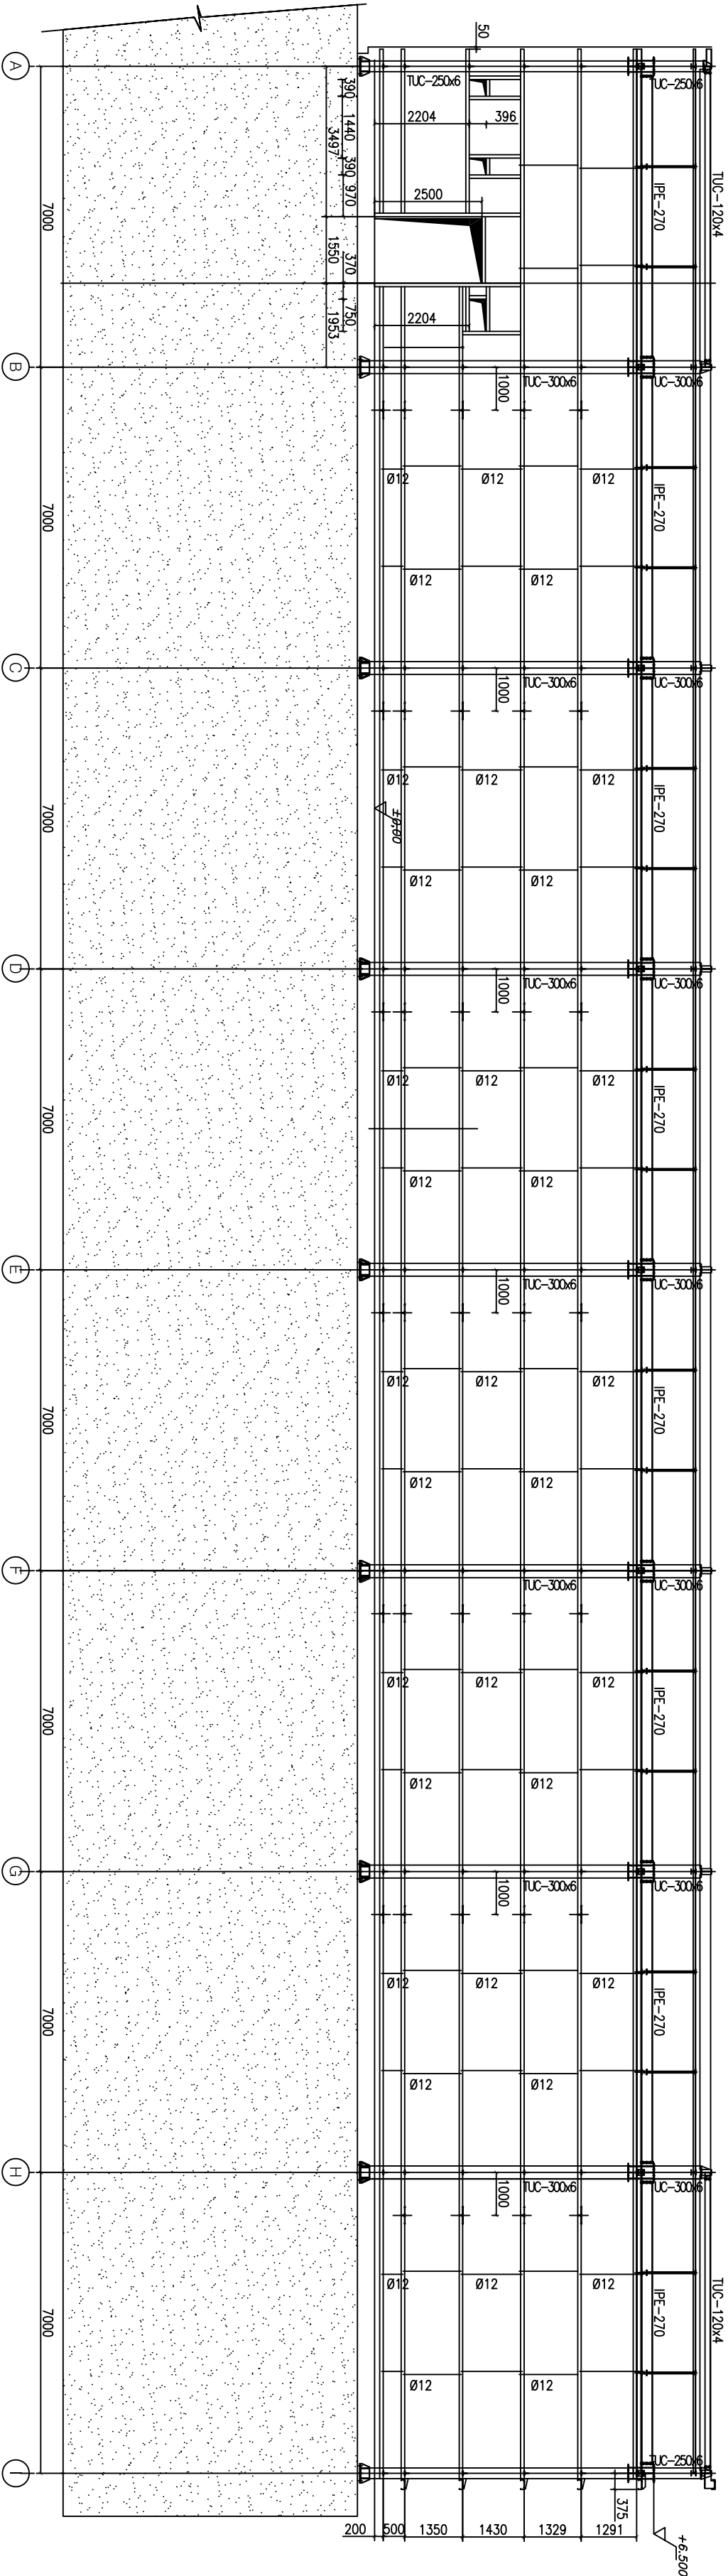


FECHA:		INGENIERO:	Javier Jiménez Sevillaño	
JUNIO 2010				
PLANO Nº:				
2.1		TÍTULO PLANO:		
Escala:		PORTICO 1		
1:125		TÍTULO PROYECTO:		
		NAVE DE SECAO DE SALAZONES CÁRNICAS EN MONTEJO		

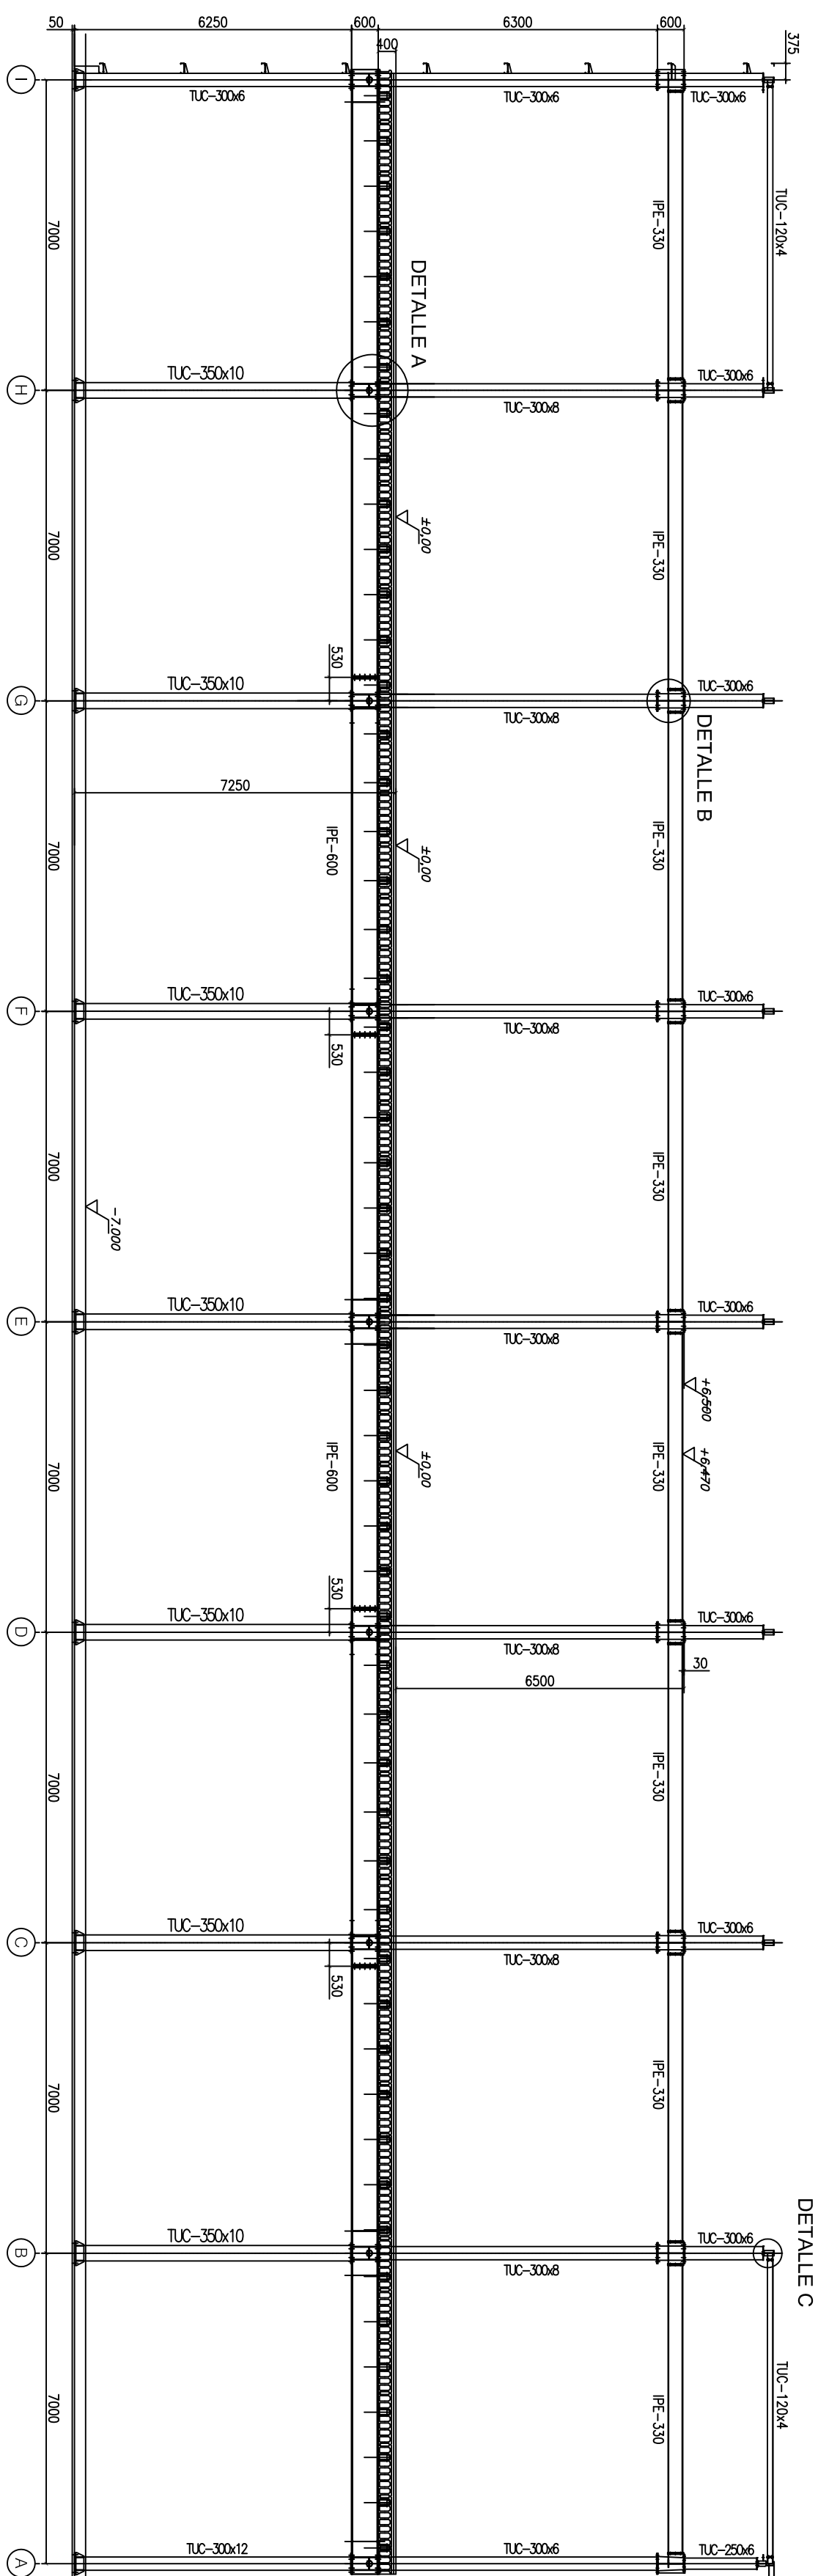


DETALLE A

ESCALA 1:25

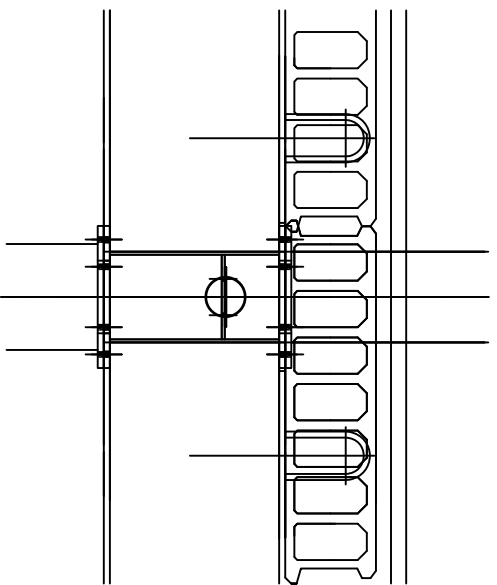


DETALLE B

ESCALA 1:25

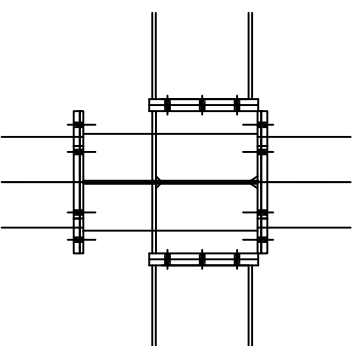


DETALLE C


ESCALA 1:25

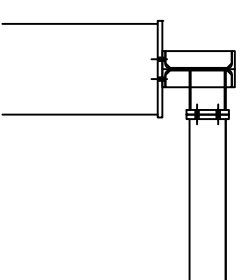


FECHA: JUNIO 2010		INGENIERO:	
PLANO Nº: 2.2		Javier Jiménez Sevilla	
Escala:		TÍTULO P.A.M.:	
1:125		PORTICO 2	
1:25		TÍTULO PROYECTO:	
		NAVE DE SECADO DE SALAZONES CARINIAS EN MONTELO	

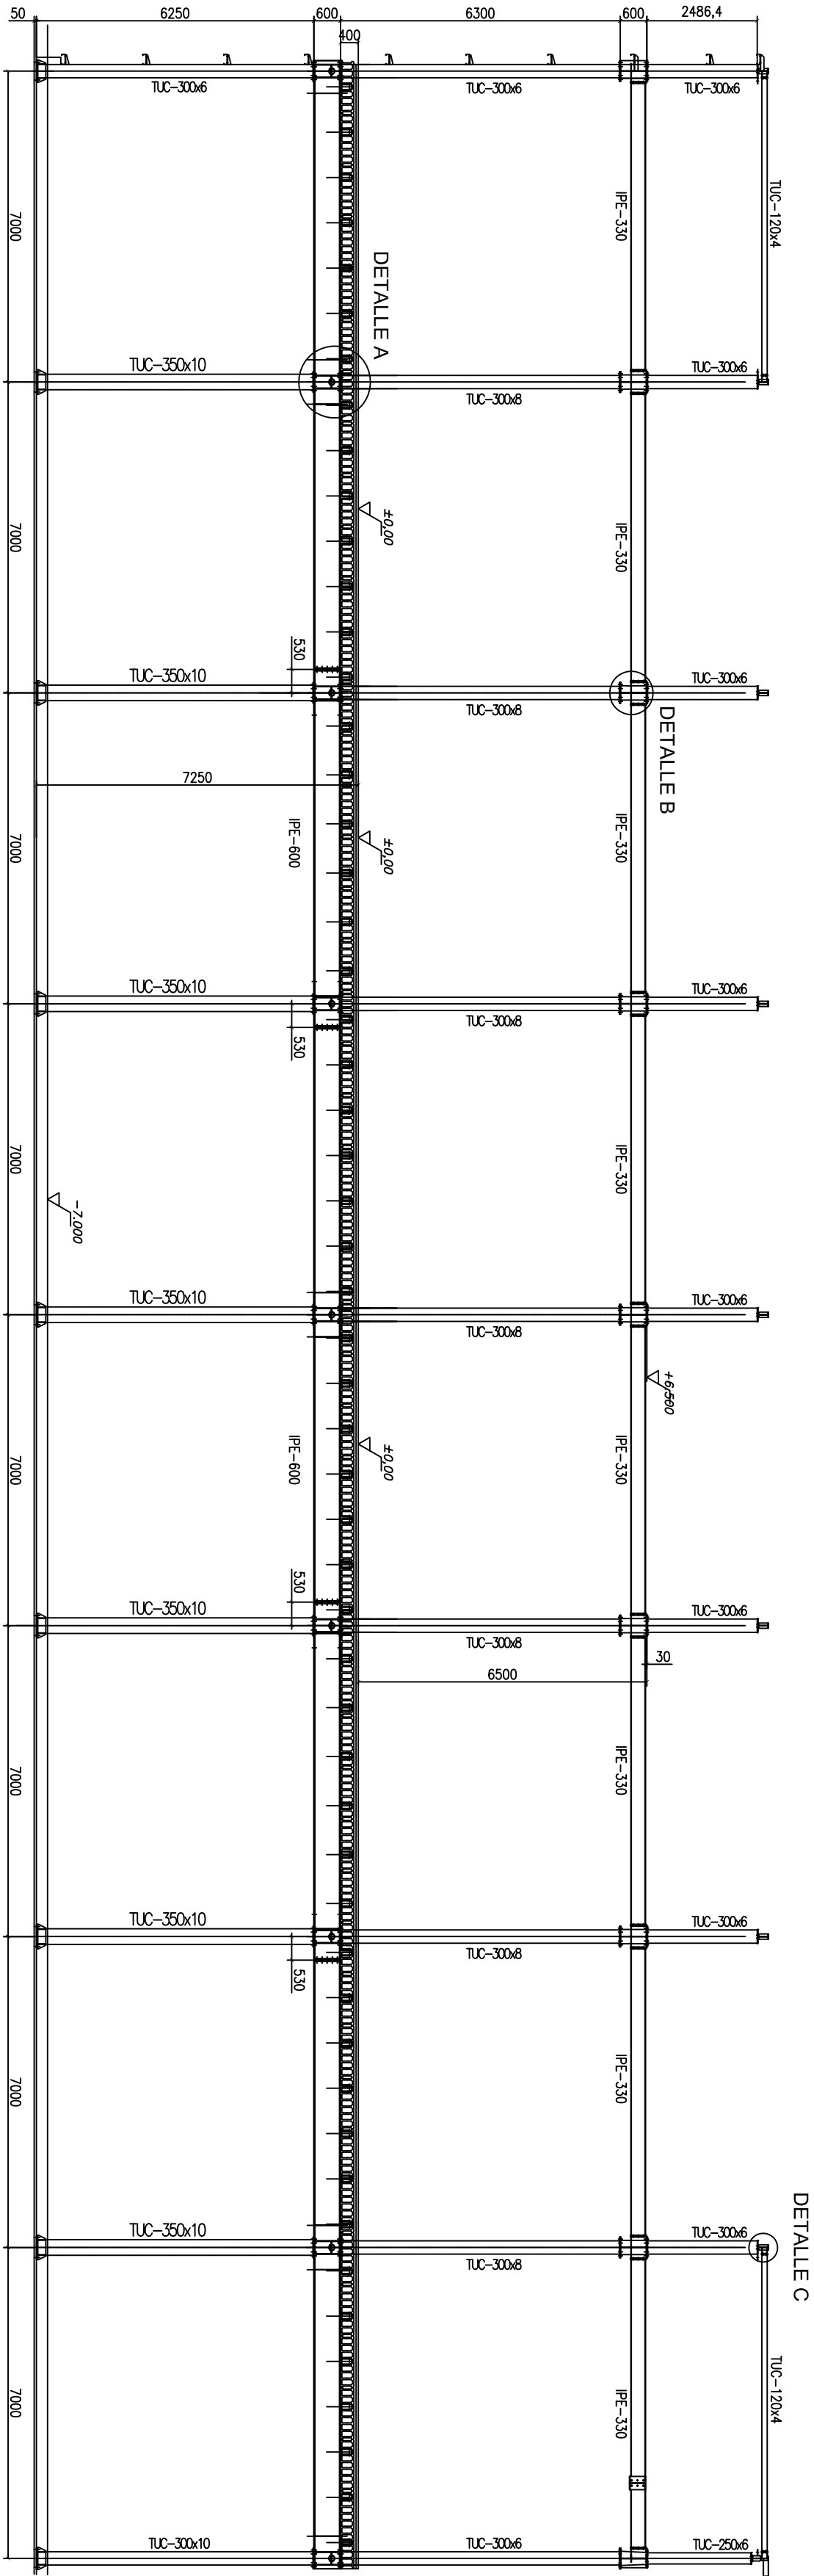


DETALLE A
ESCALA 1:25

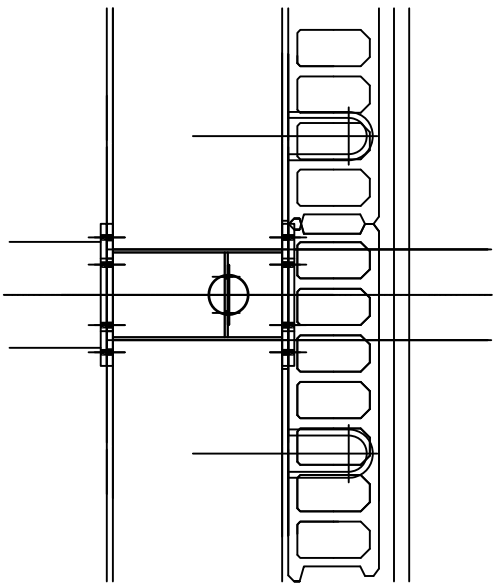


DETALLE B
ESCALA 1:25

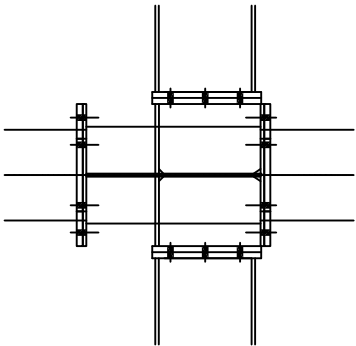


DETALLE C
ESCALA 1:25

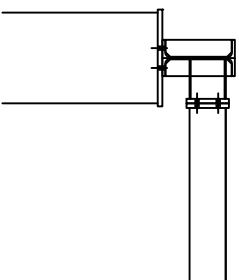


FECHA: 20 JUNIO 2010	INGENIERO:	
	Javier Jiménez Sevillaño	
PLANO N°: 2.3		
Escala: 1:125 1:25	TÍTULO PLANO:	PORTICO 3
	TÍTULO PROYECTO:	NAVE DE SECAO DE SALAZONES CÁRMICAS EN MONTEJO

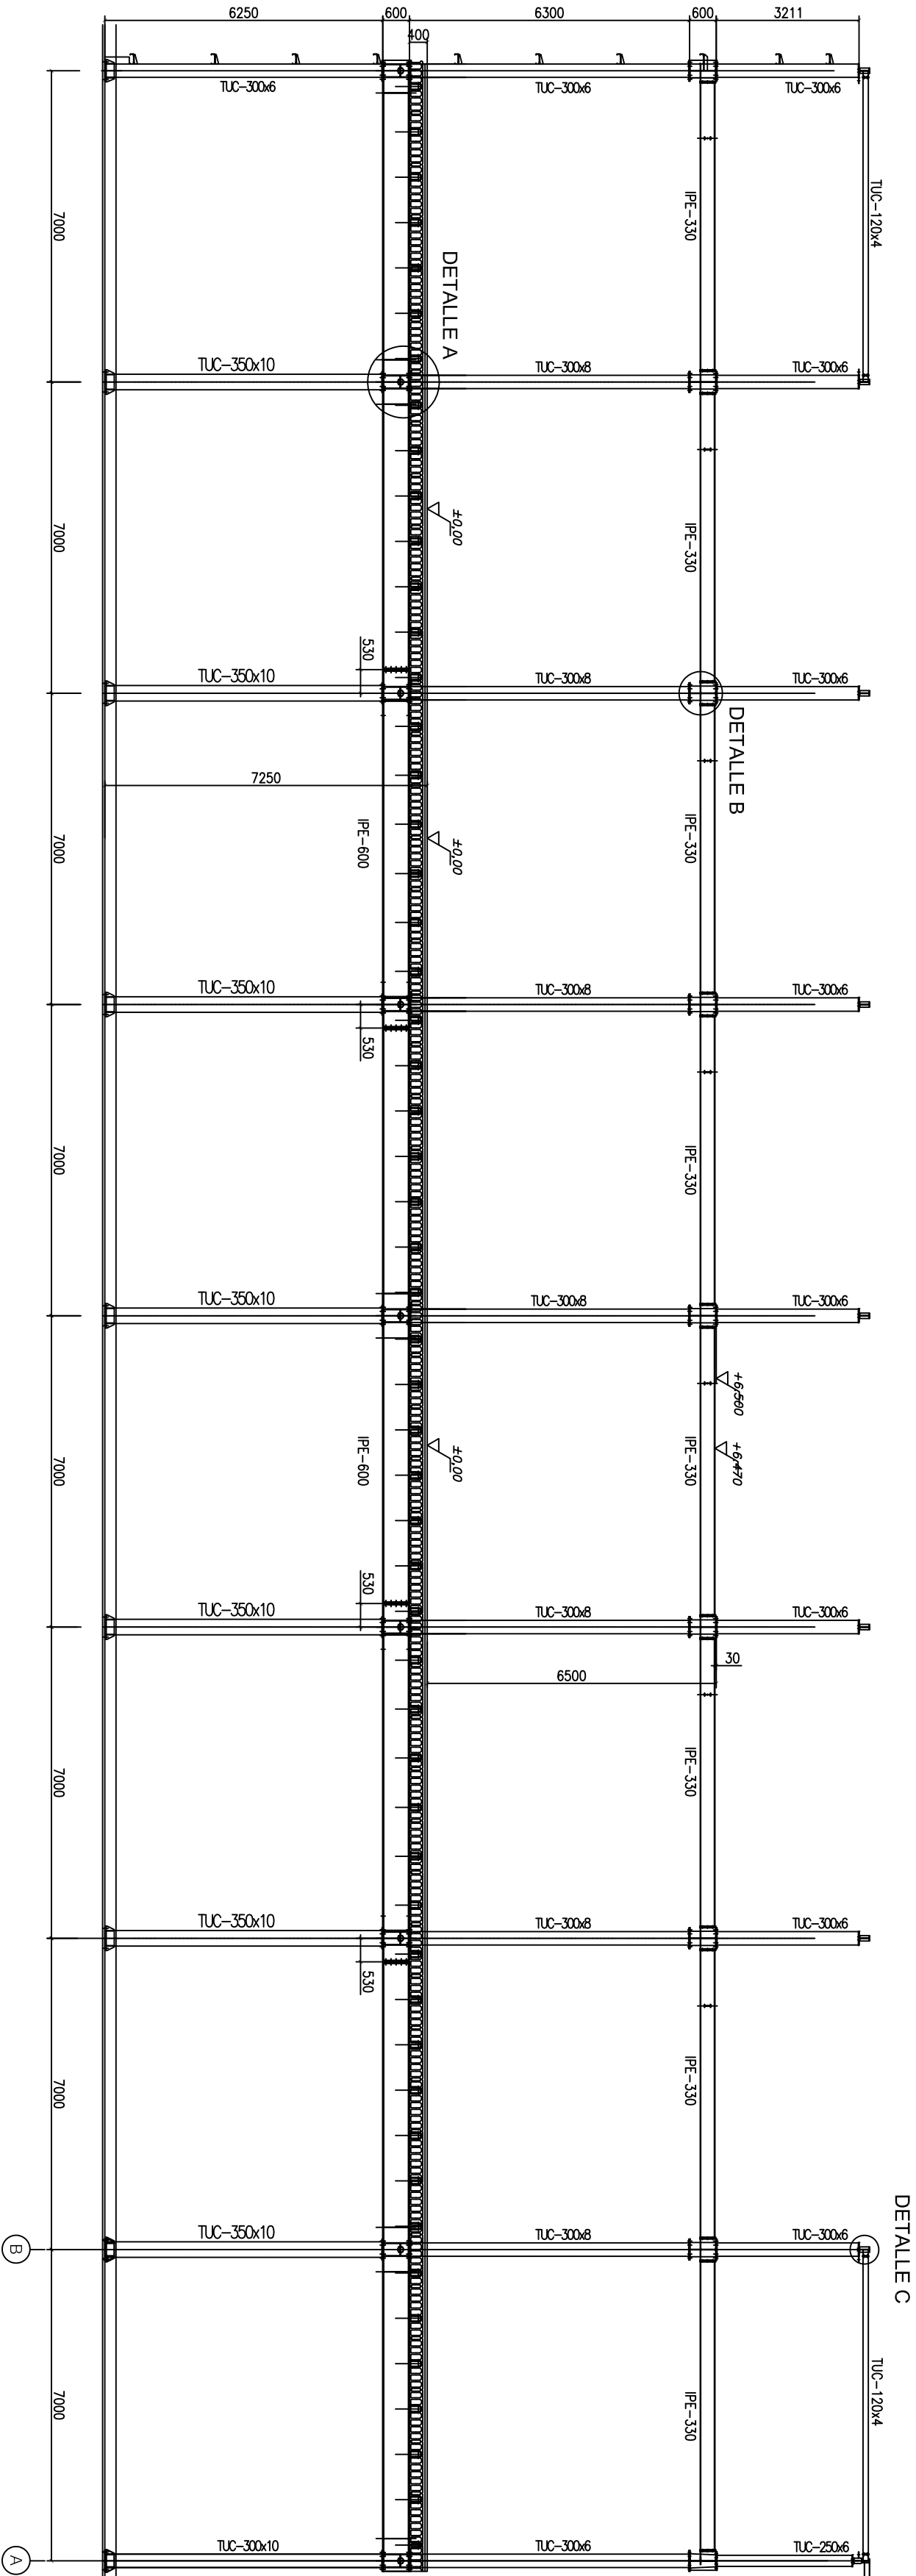


DETALLE A
ESCALA 1:25

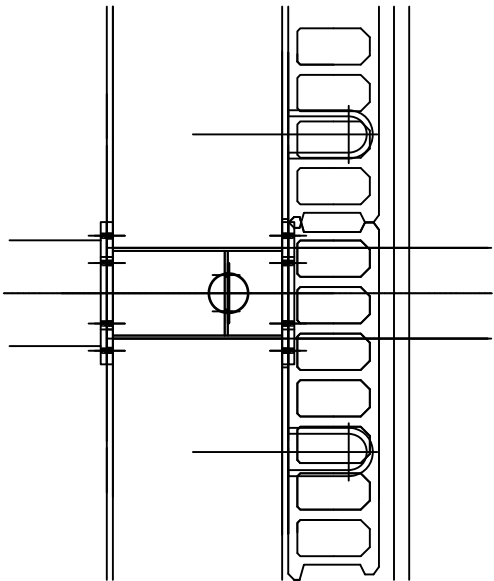


DETALLE B
ESCALA 1:25

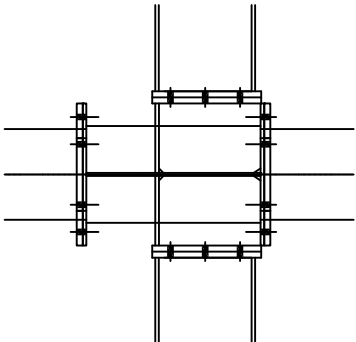


DETALLE C
ESCALA 1:25

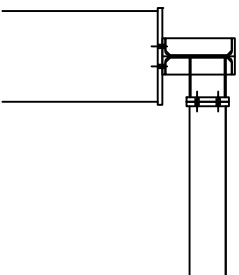


FECHA: 20 JUNIO 2010	INGENIERO:	
	Javier Jiménez Sevillaño	
PLANO N°: 2.4	TÍTULO PLANO: PORTICO 4	
Escalas: 1:125 1:25	TÍTULO PROYECTO: NAVE DE SECAO DE SALAZONES CÁRNICAS EN MONTEJO	

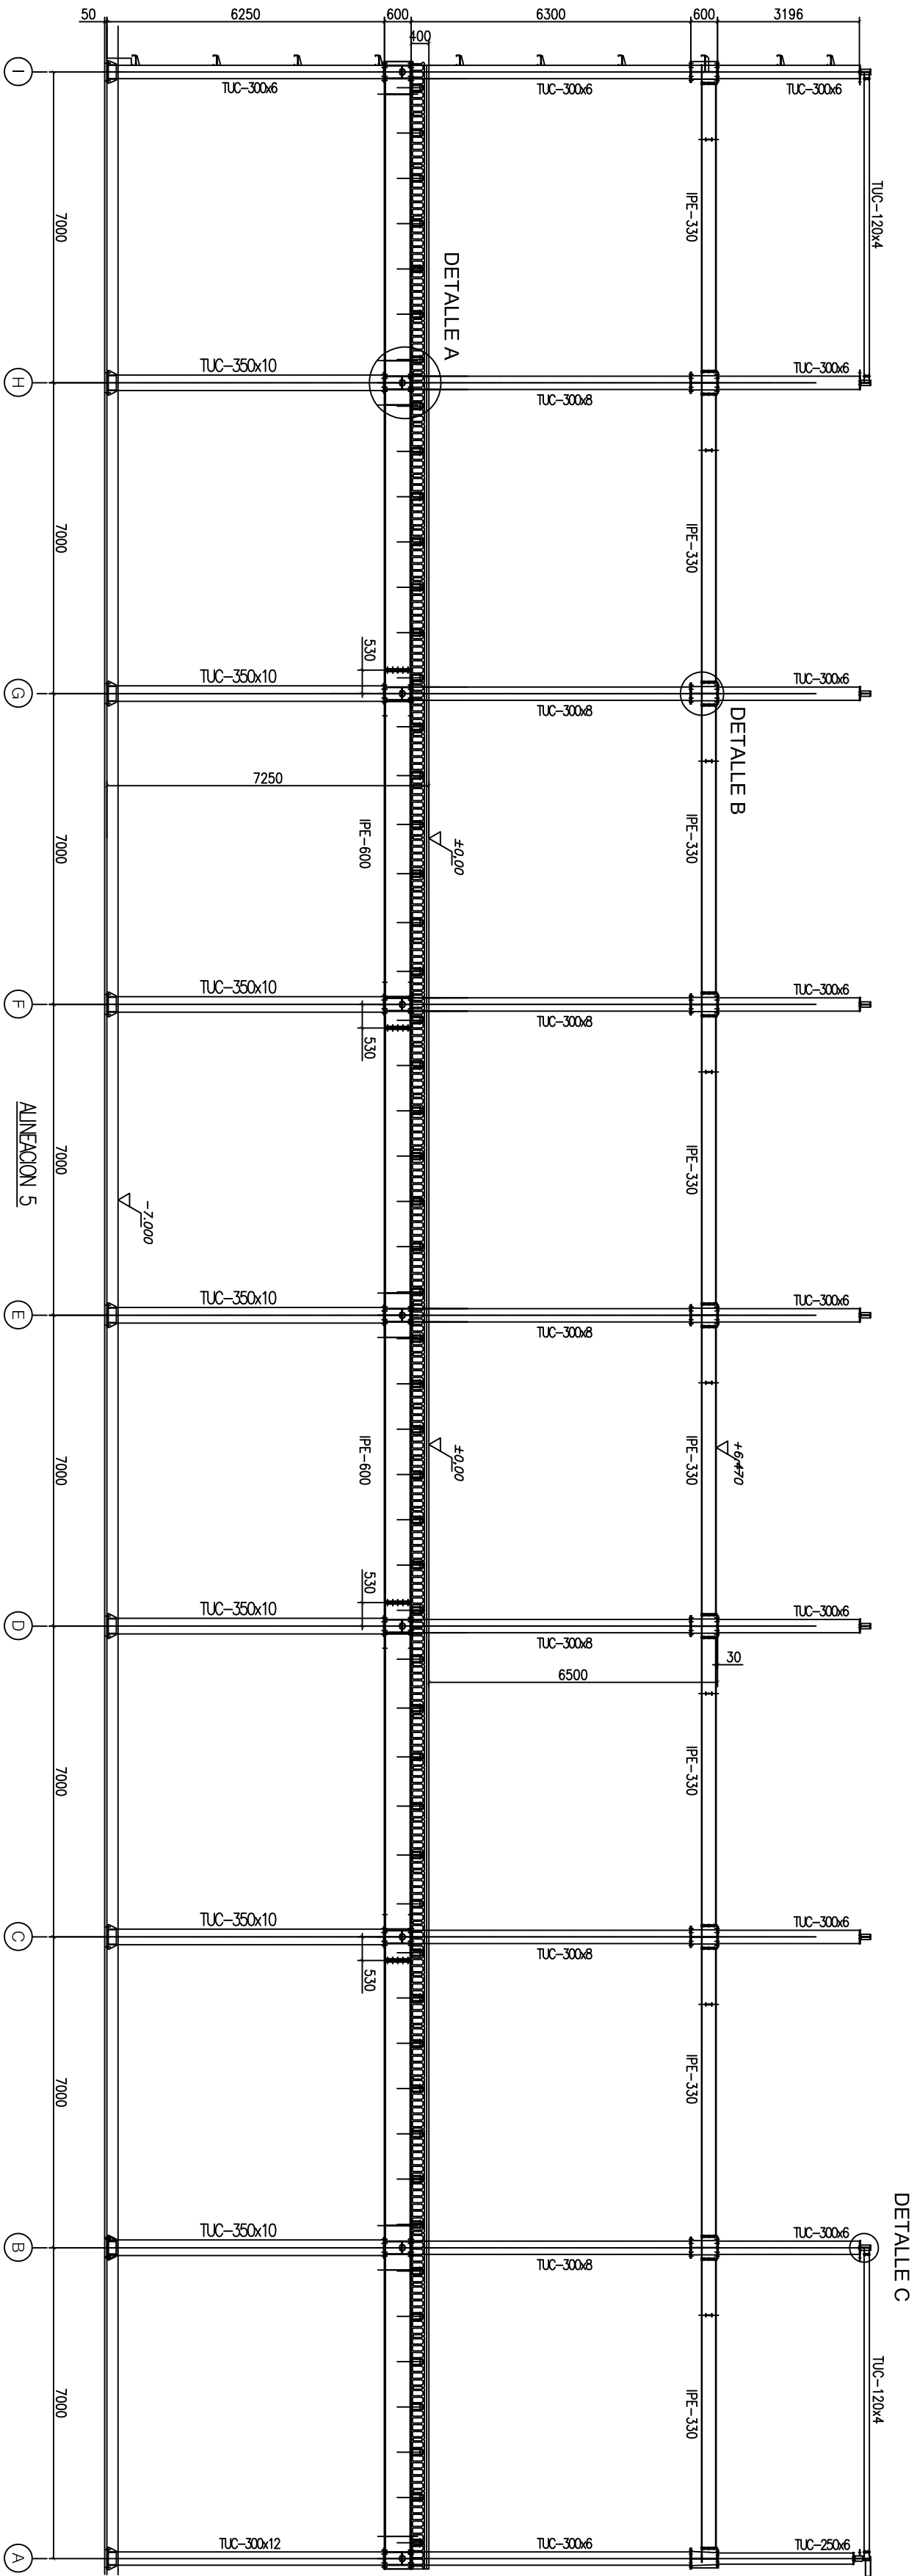


DETALLE A
ESCALA 1:25

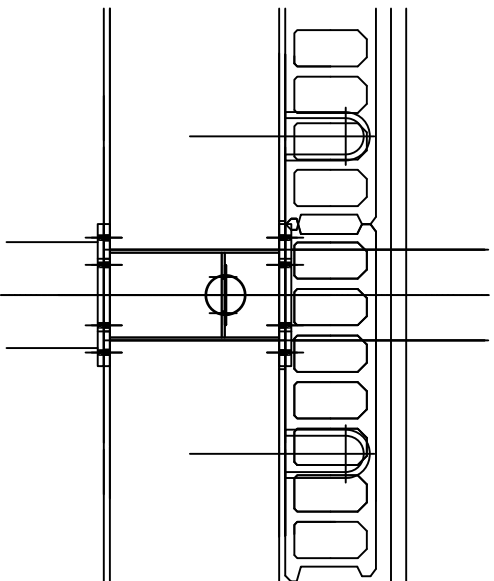

DETALLE B
ESCALA 1:25

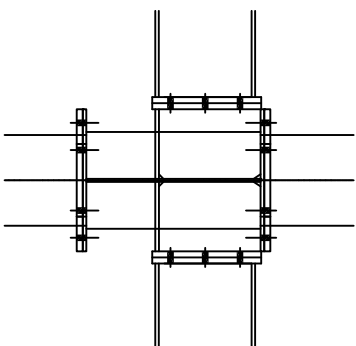


DETALLE C
ESCALA 1:25

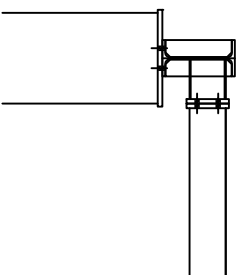


FECHA: JUNIO 2010	INGENIERO:	
	Javier Jiménez Sevillaño	
PLANO N°: 2.5	TÍTULO PLANO: PORTICO 5	
Escala: 1:125	TÍTULO PROYECTO: NAVE DE SECAO DE SALAZONES CÁRNICAS EN MONTEJO	


TÍTULO PLANO:

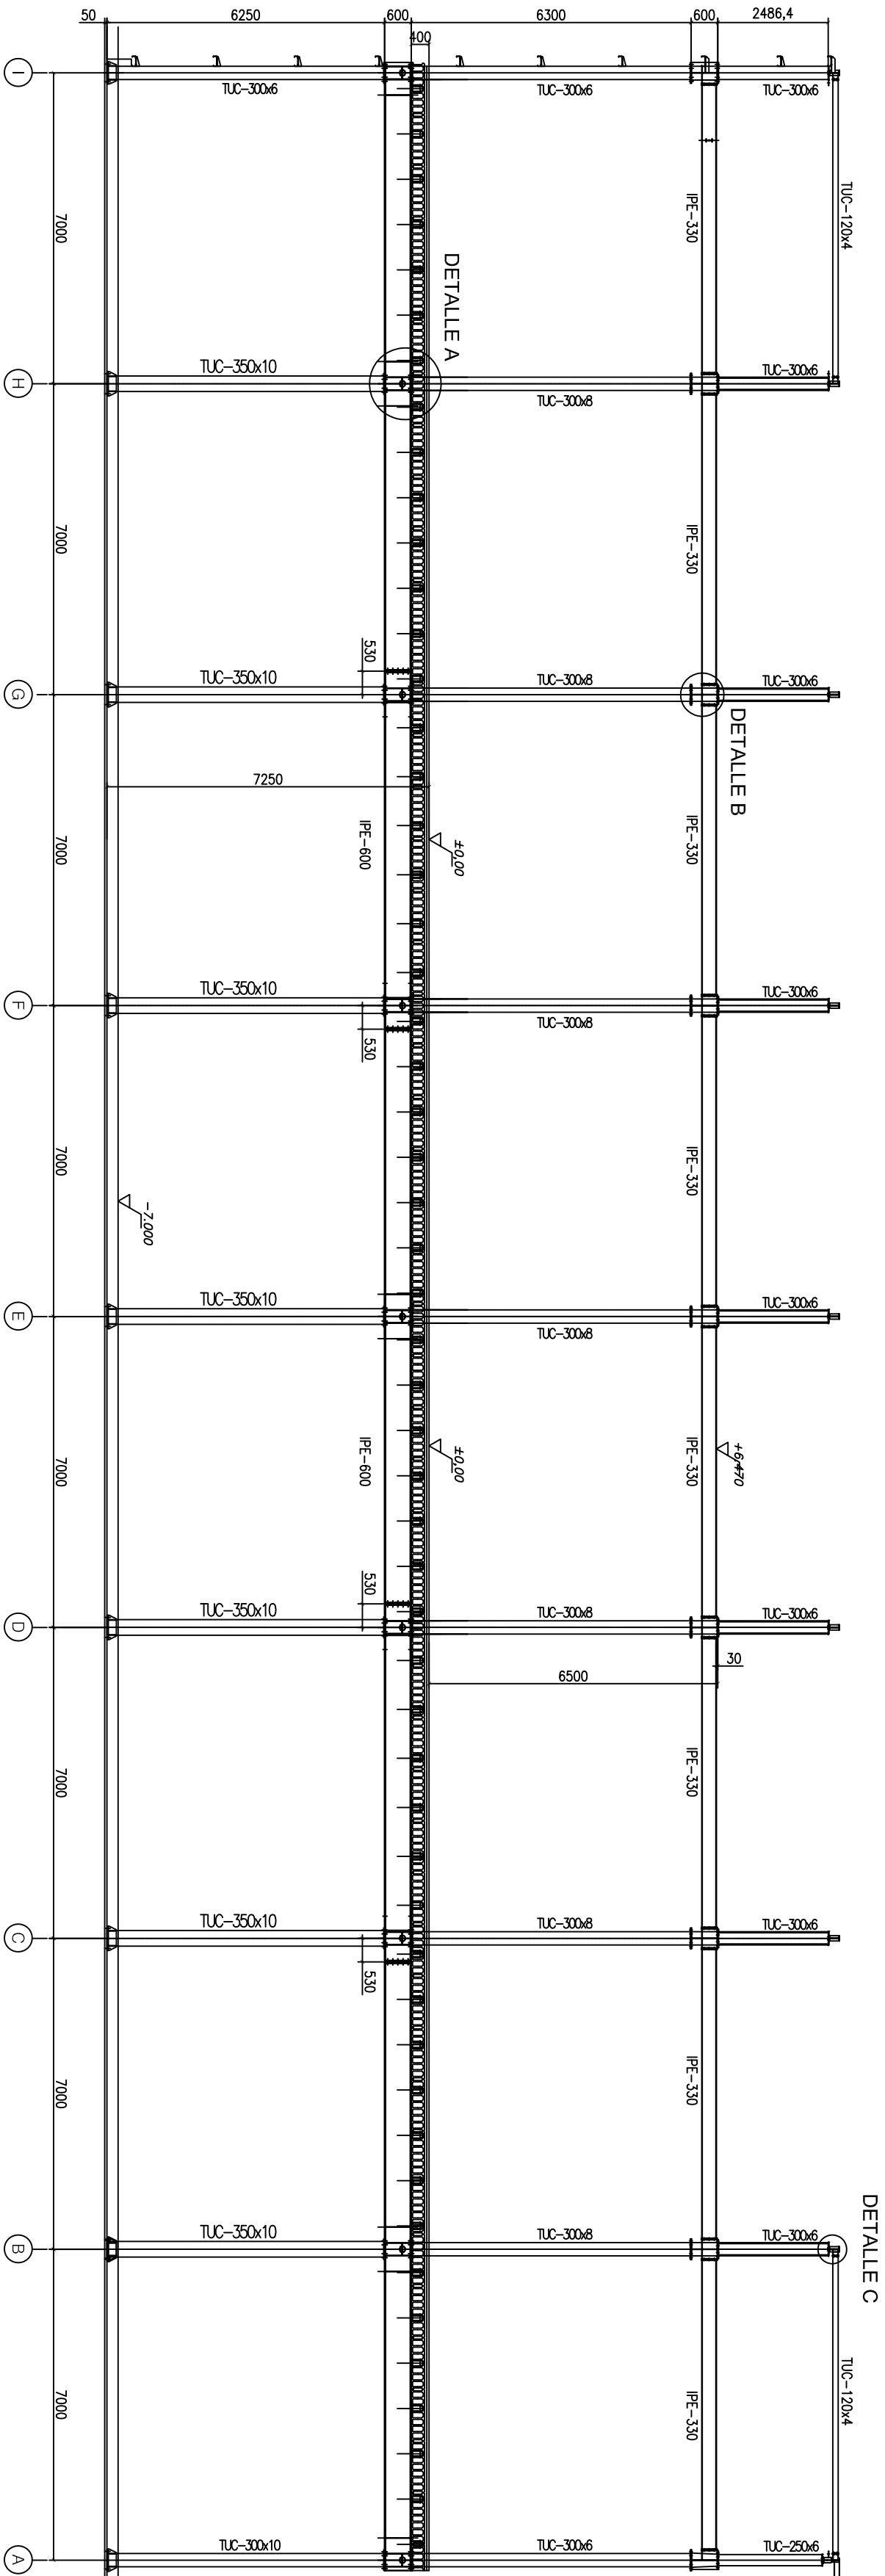


DETALLE A
ESCALA 1:25

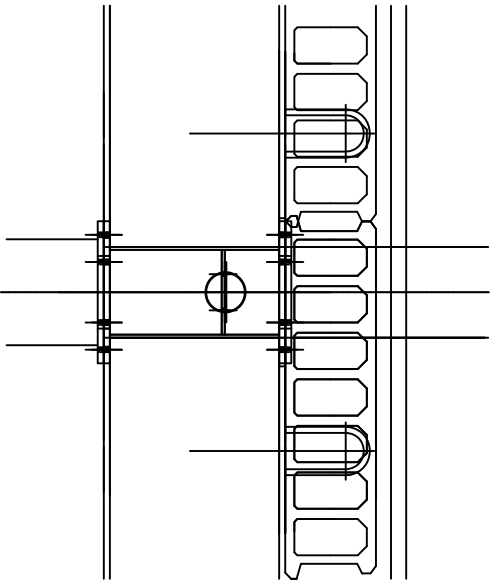


DETALLE B
ESCALA 1:25

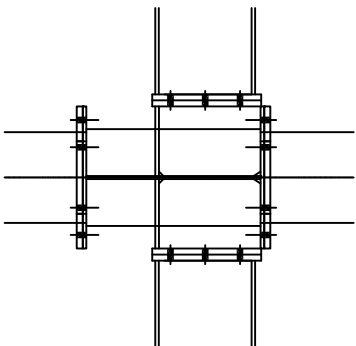


DETALLE C
ESCALA 1:25

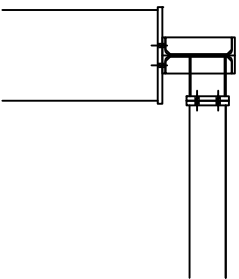


FECHA: 20 JUNIO 2010		INGENIERO:	
PLANO N°: 2.6		Javier Jiménez Sevillaño	
Escala: 1:125 1:25		TÍTULO PROYECTO: PORTICO 6 NAVE DE SECAO DE SAUZOES CÁRNICAS EN MONTEJO	

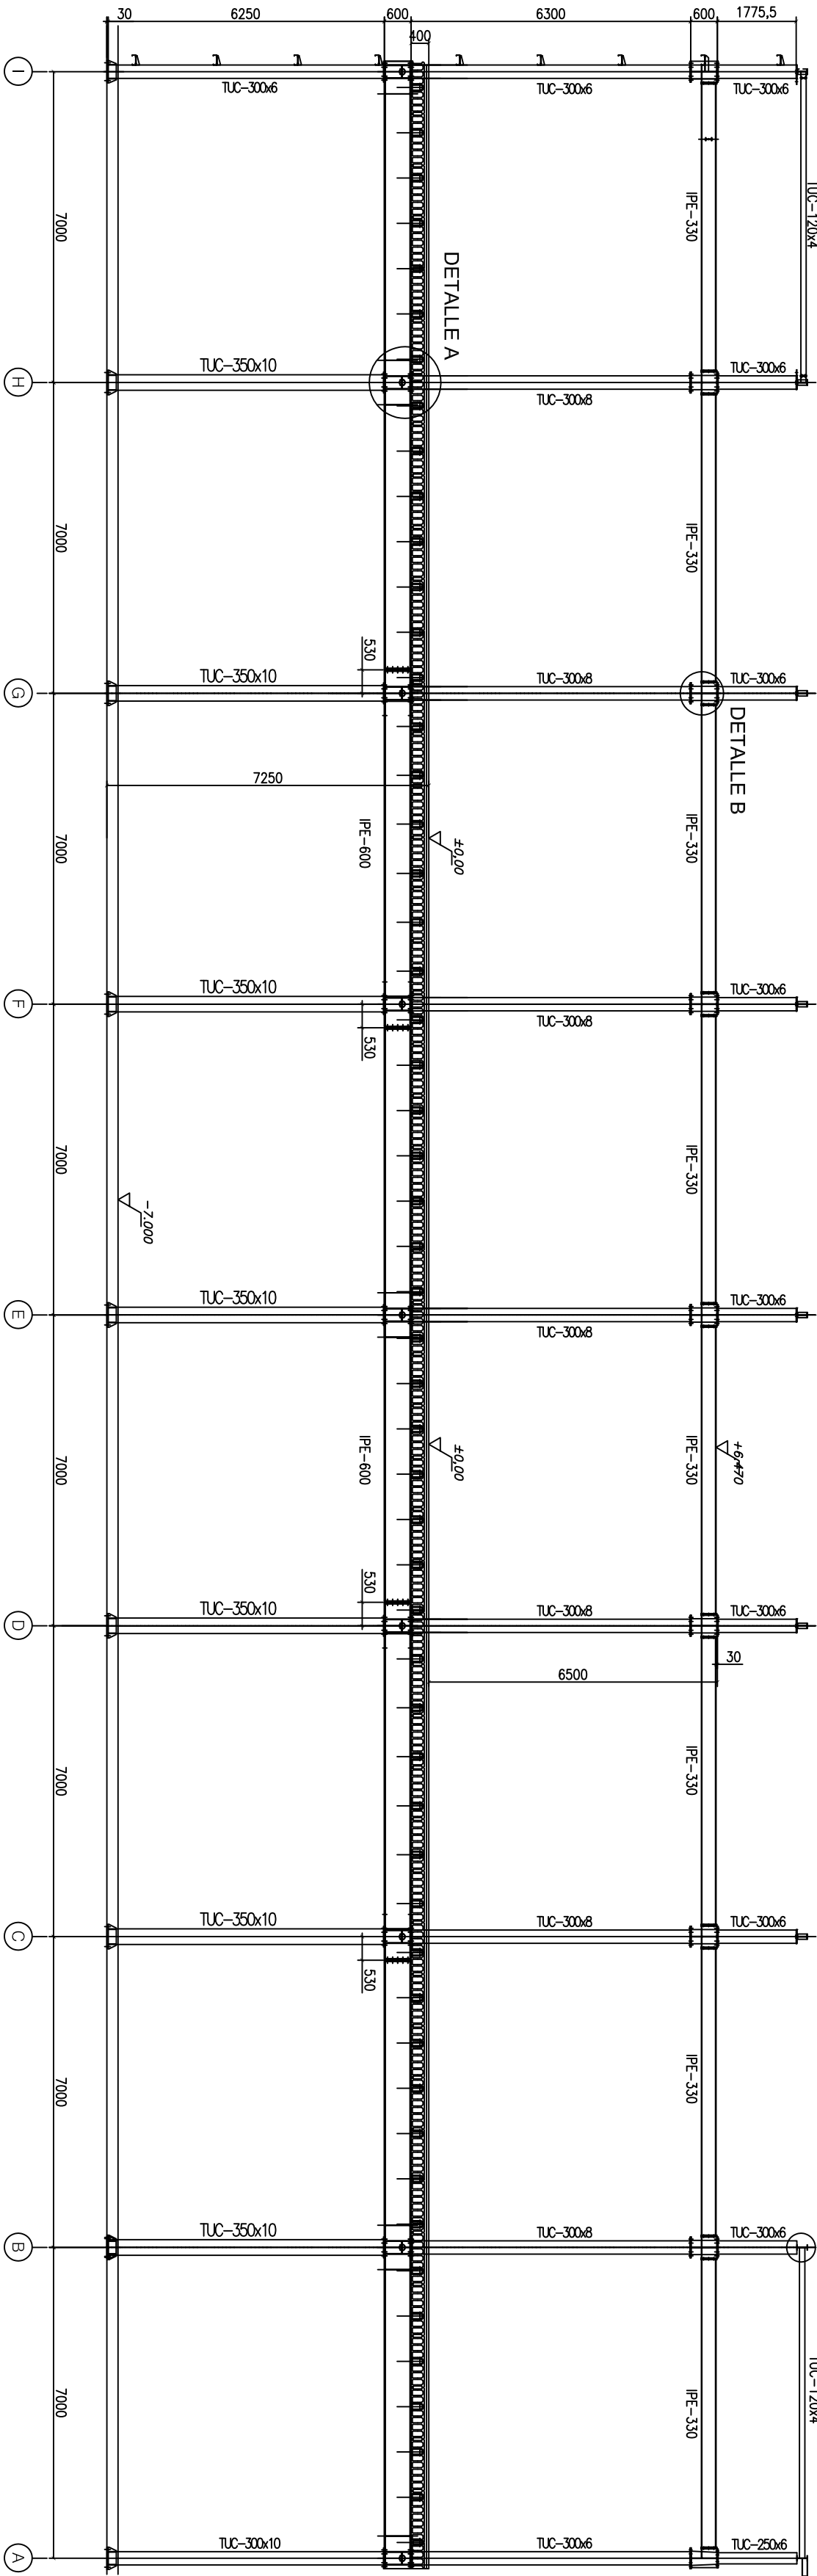


DETALLE A
ESCALA 1:25

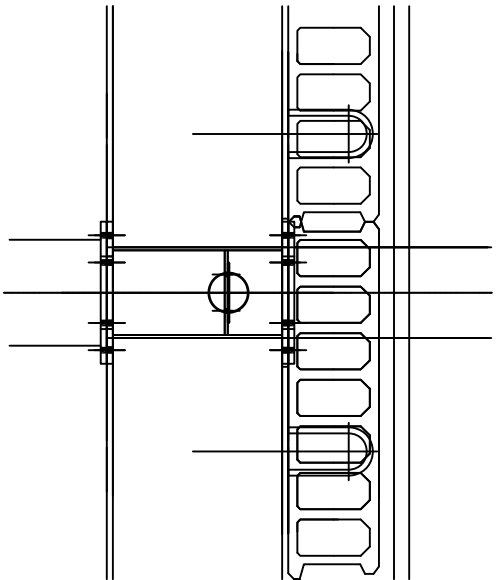


DETALLE B
ESCALA 1:25

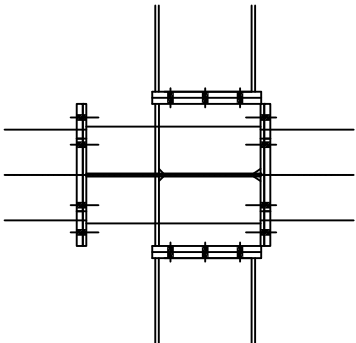


DETALLE C
ESCALA 1:25

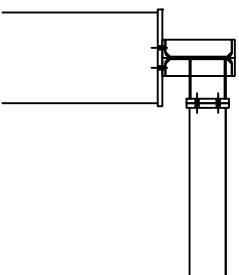


FECHA: 20 JUNIO 2010		INGENIERO:	
FOLIO N°: 2.7		Javier Jiménez Sevillaño	
Escala: 1:125		TÍTULO PROYECTO: NAVE DE SECAO DE SALAZONES CÁRNICAS EN MONTEJO	
1:25		PORTICO 7	

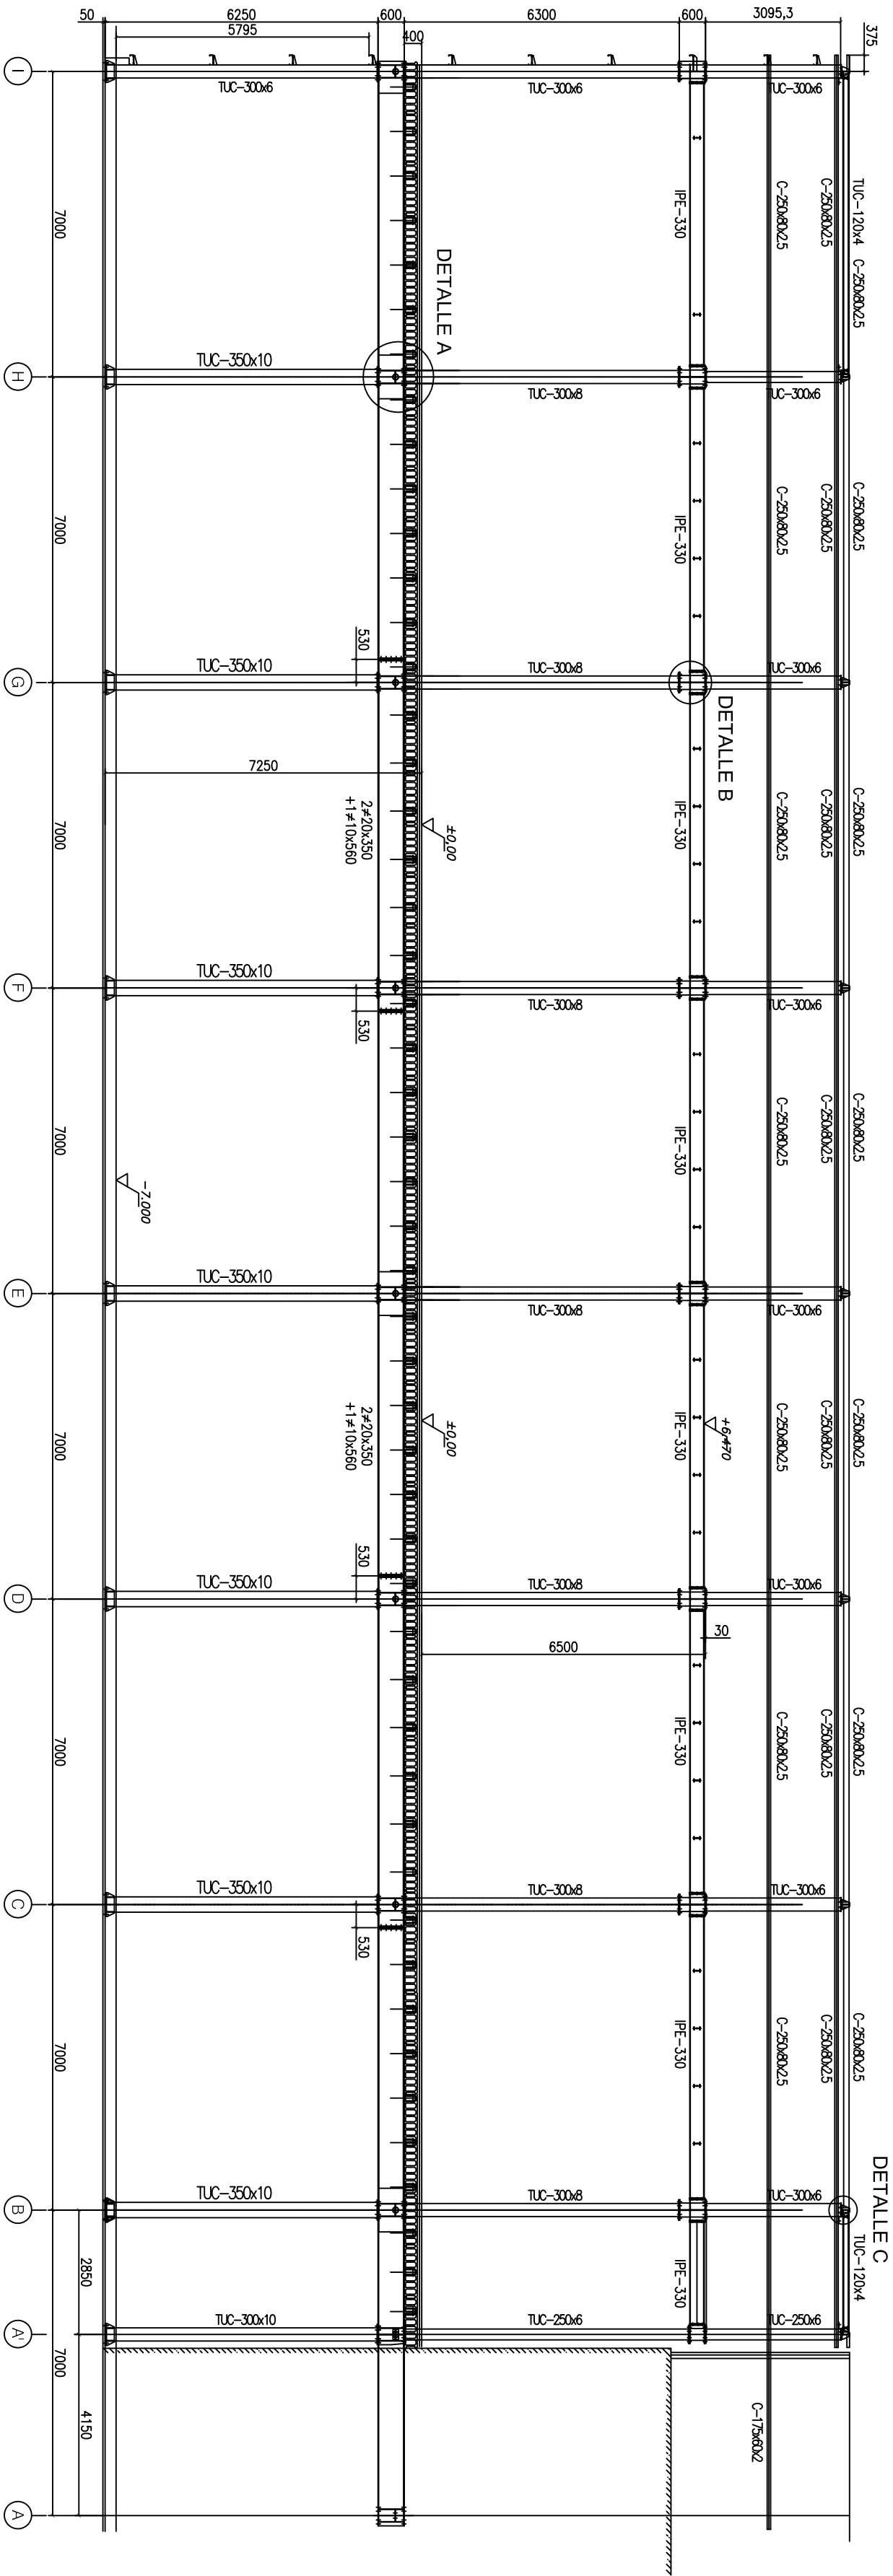


DETALLE A
ESCALA 1:25

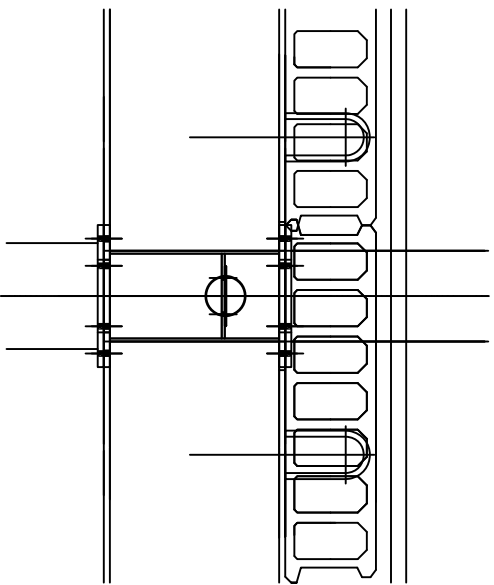


DETALLE B
ESCALA 1:25

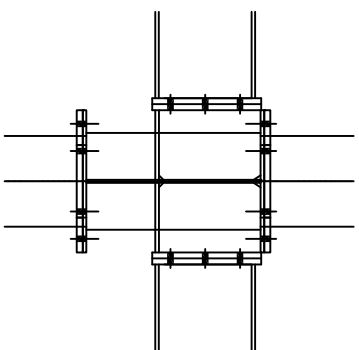

DETALLE C
ESCALA 1:25

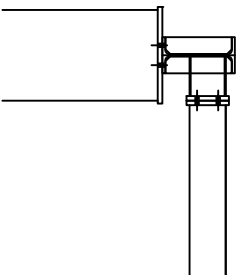

FECHA: 20 JUNIO 2010		INGENIERO:	
FOLIO N°: 2.8		Javier Jiménez Sevillaño	
Escala:		TÍTULO PROYECTO:	
1:125		NAVE DE SECAO DE SALAZONES CÁRNICAS EN MONTEJO	
1:25			


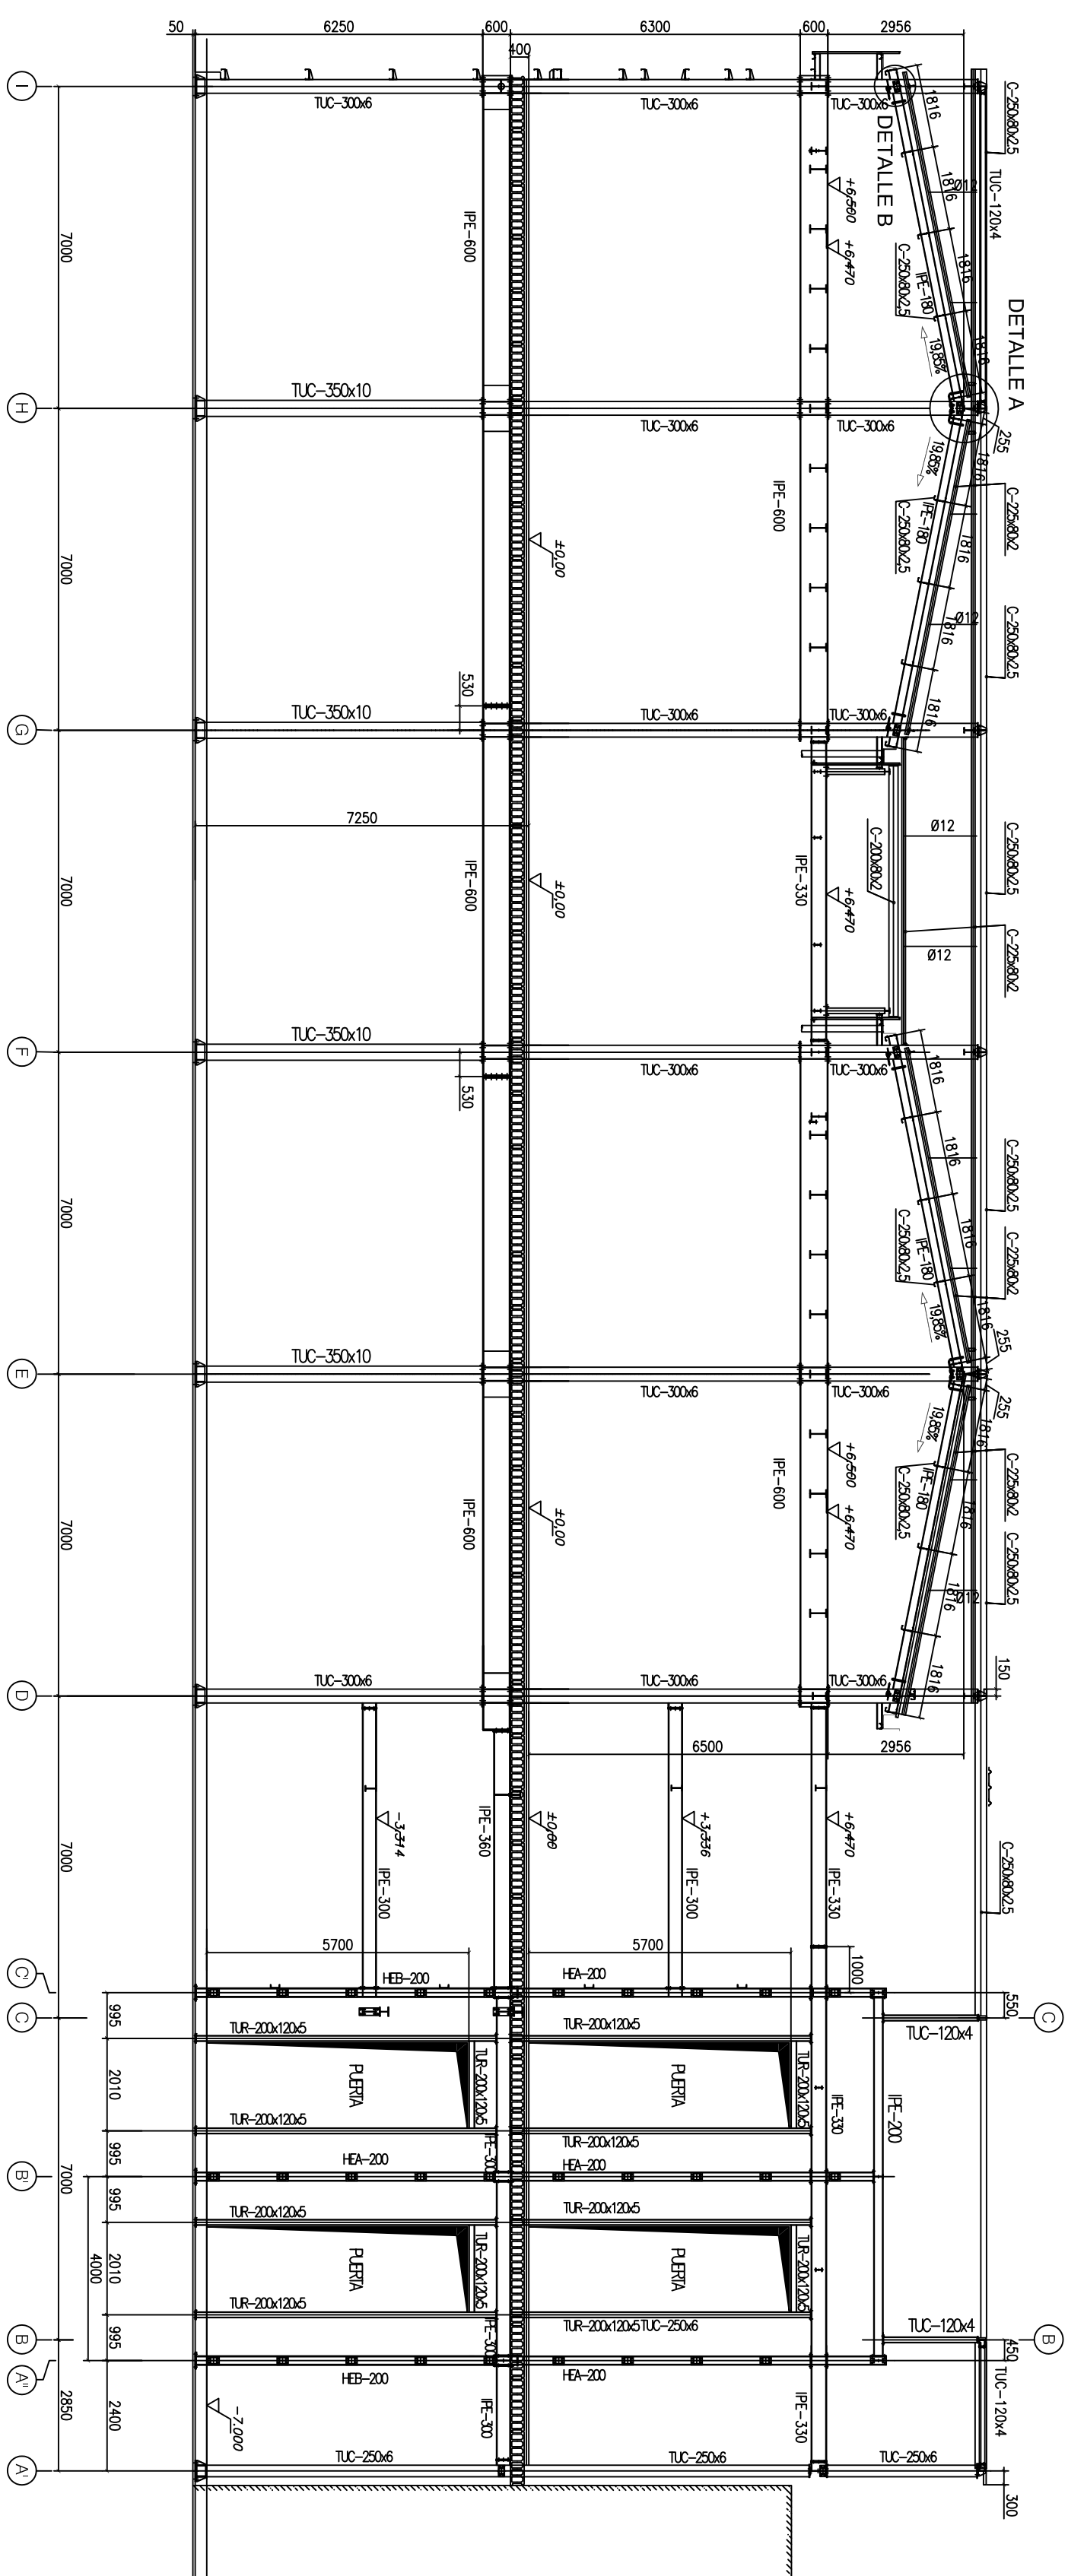


DETALLE A



ESCALA 1:25

DETALLE B


ESCALA 1:25

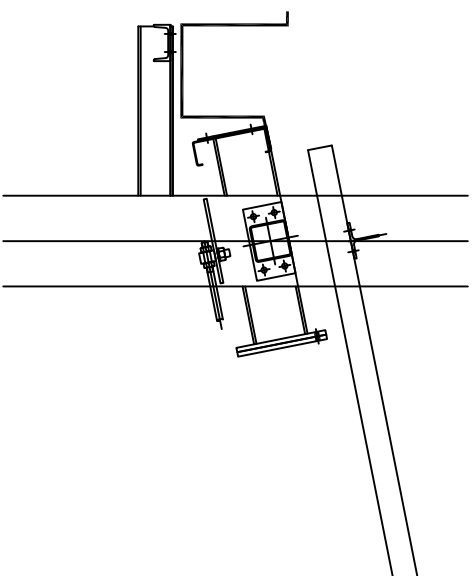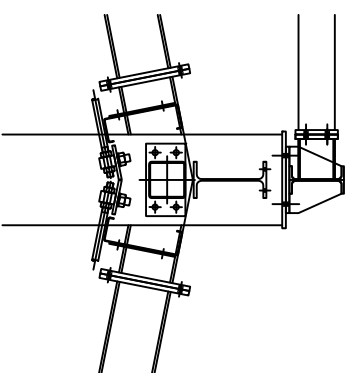



FECHA: JUNIO 2010		INGENIERO: Javier Jiménez Serillon
PLANO Nº: 2.9		
Escalas: 1:125 1:25	TÍTULO PLANO: PÓRTICO 9 TÍTULO PROYECTO: NAVE DE SECADO DE SALAZONES CÁRNICAS EN MONTEJO	

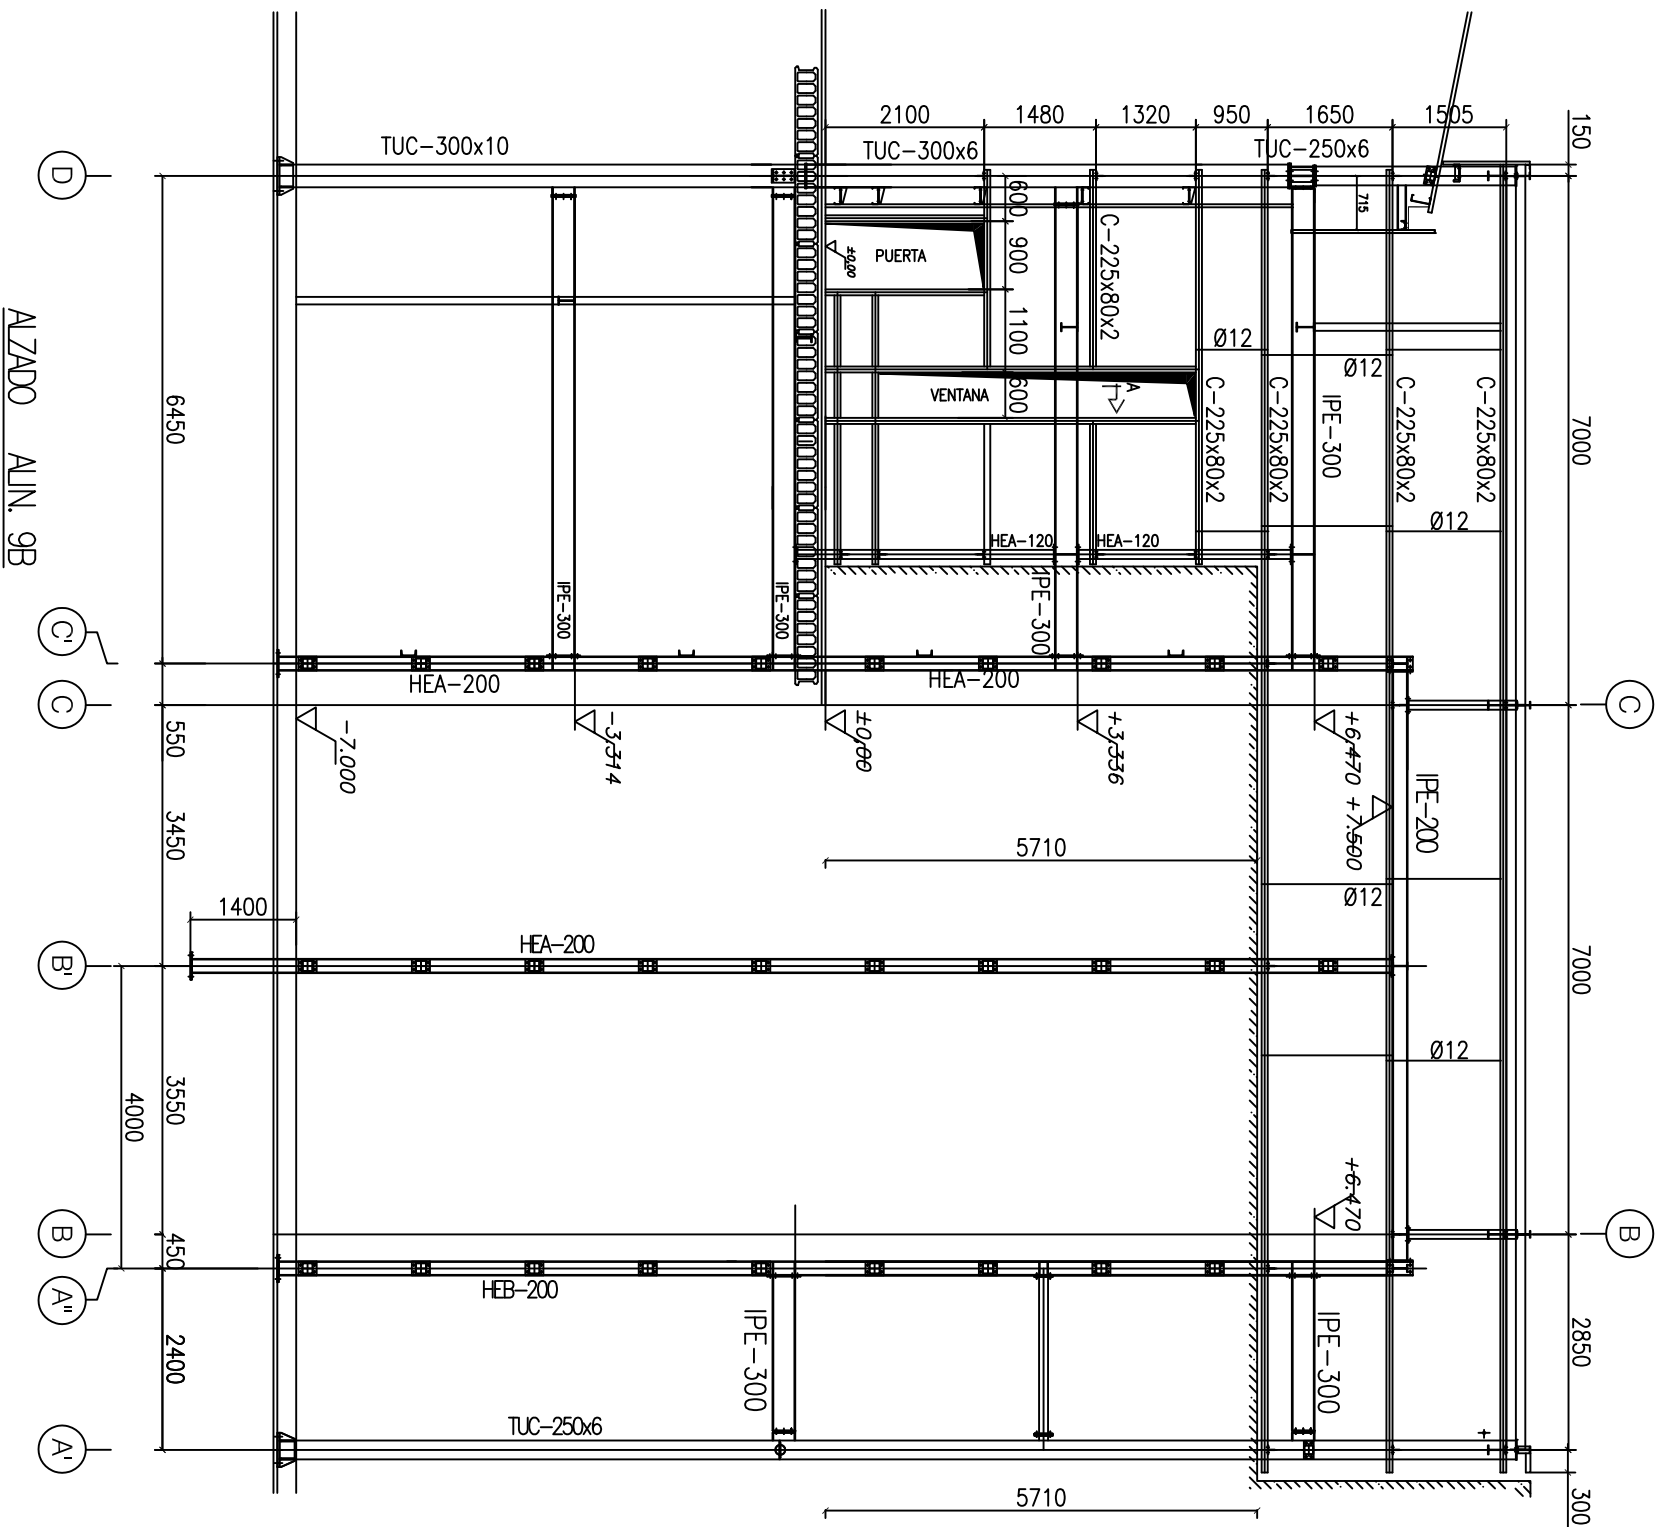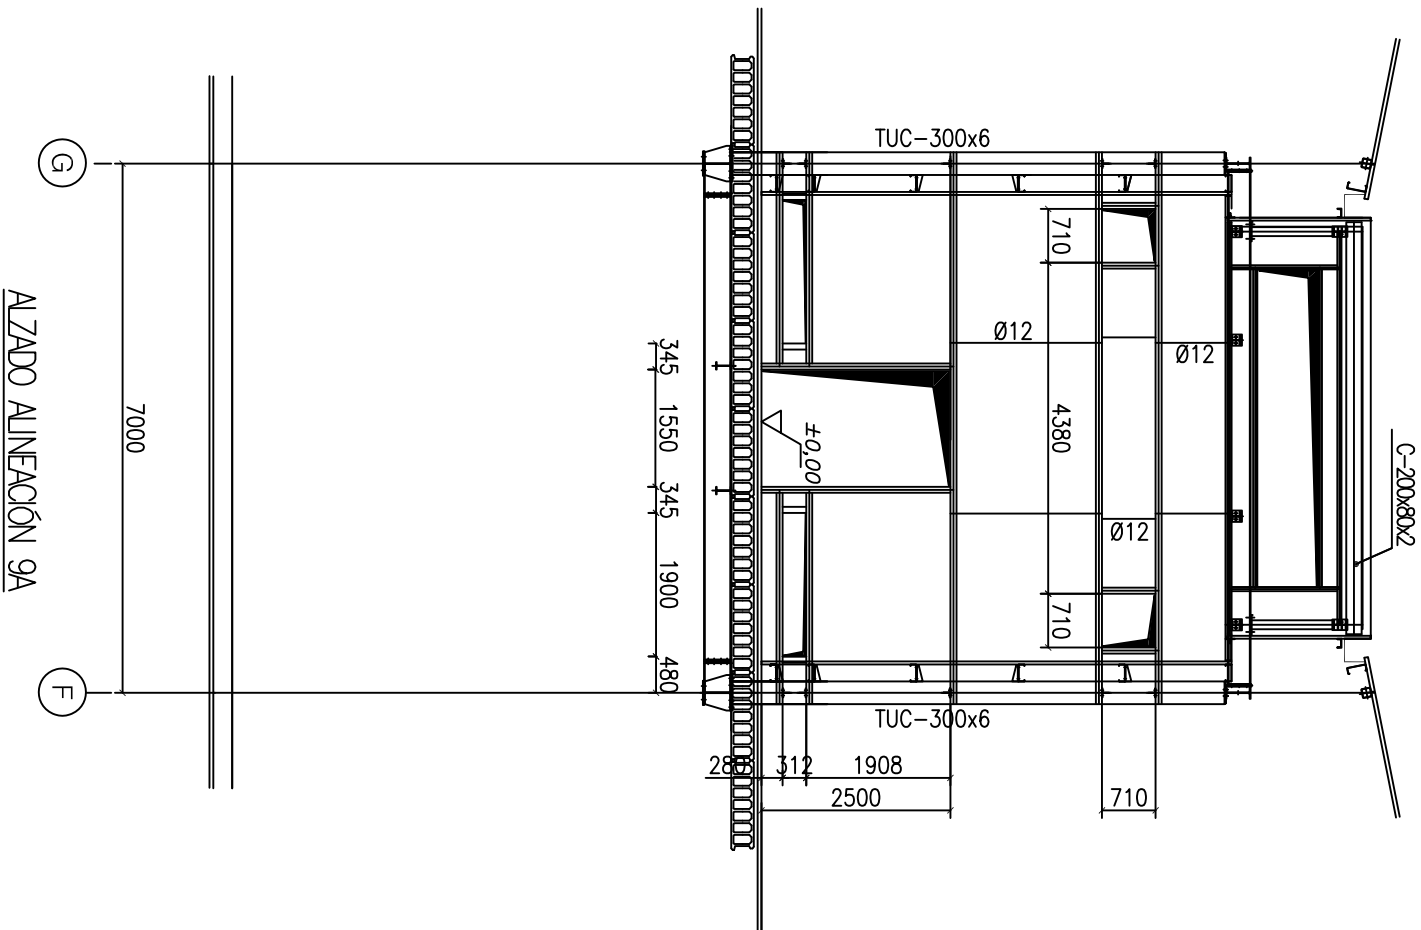


FECHA:		INGENIERO:	Javier Jiménez Sevillano	
JUNIO 2010				
PLANO N.º:				
2.10		TÍTULO PLANO:		
Escalas:		DETALLE PORTICOS 9A Y 9B		
1:100		TÍTULO PROYECTO:		
		NAVE DE SECADO DE SALAZONES CÁRRICAS EN MONTEJO		

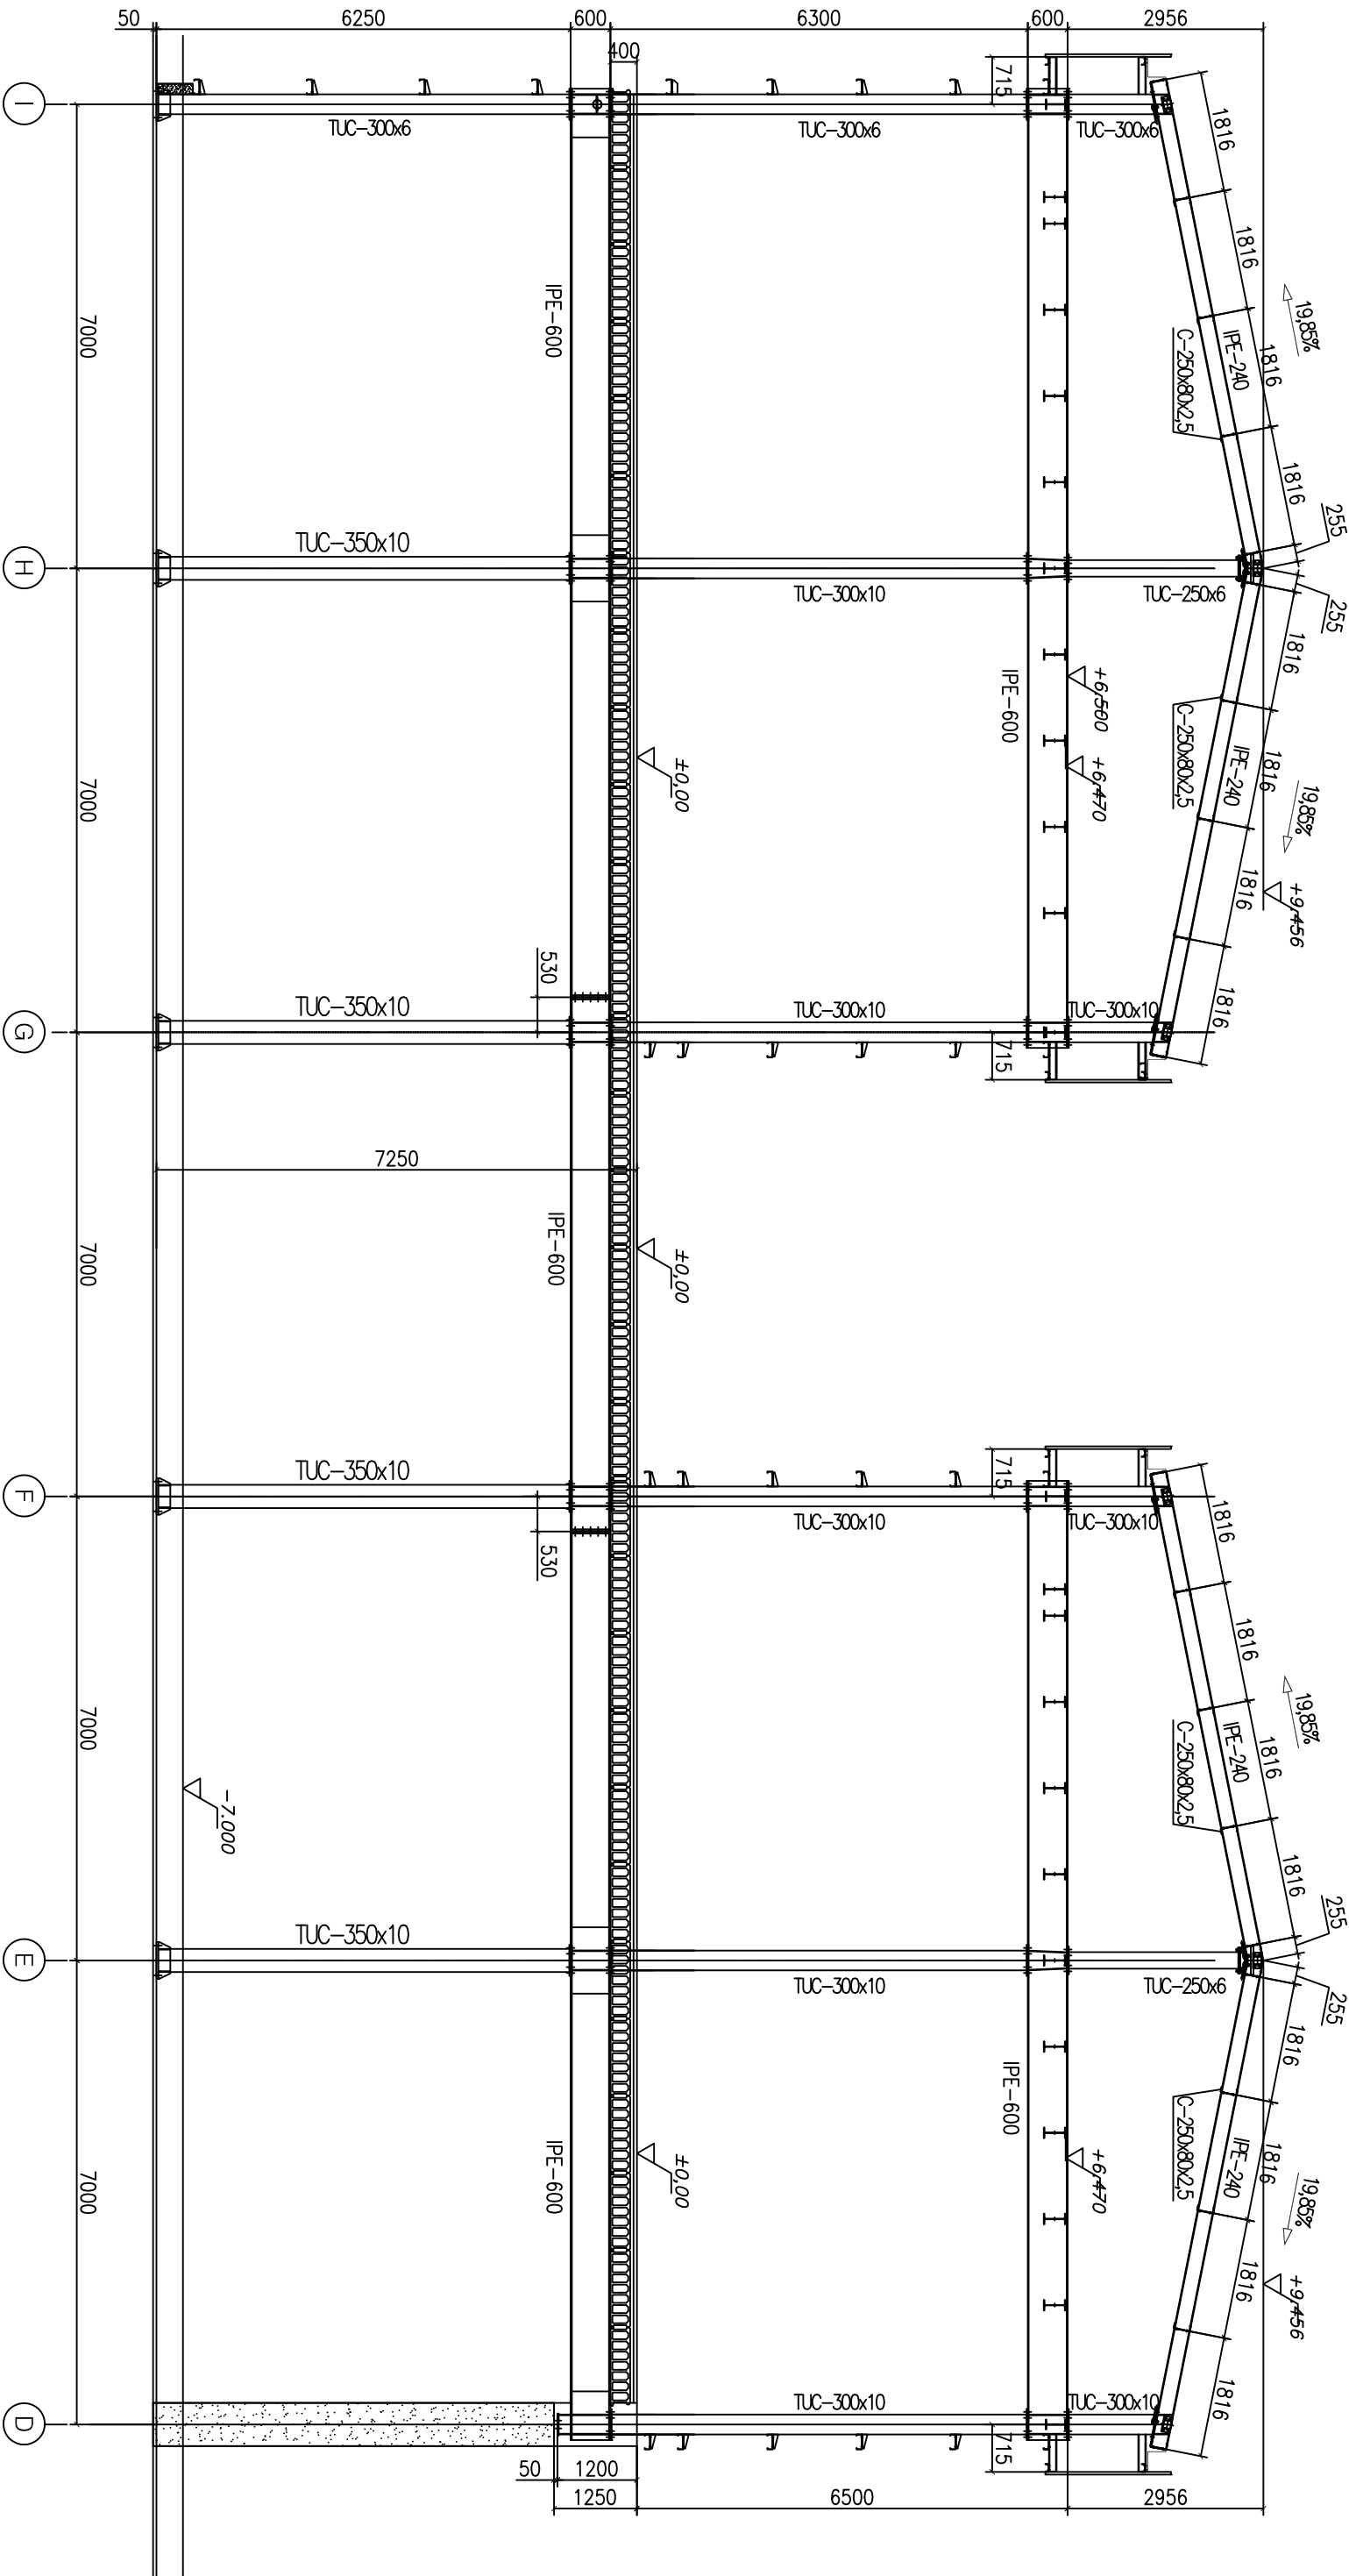


FECHA:		INGENIERO:	Javier Jiménez Sevillano	
JUNIO 2010				
PLANO N.º:				
2.11		TITULO PLANO:		
Escalas:		PORTICOS 10 - 14		
1:100		TITULO PROYECTO:		
		NAVE DE SECADO DE SALAZONES CÁRMICAS EN MONTEJO		

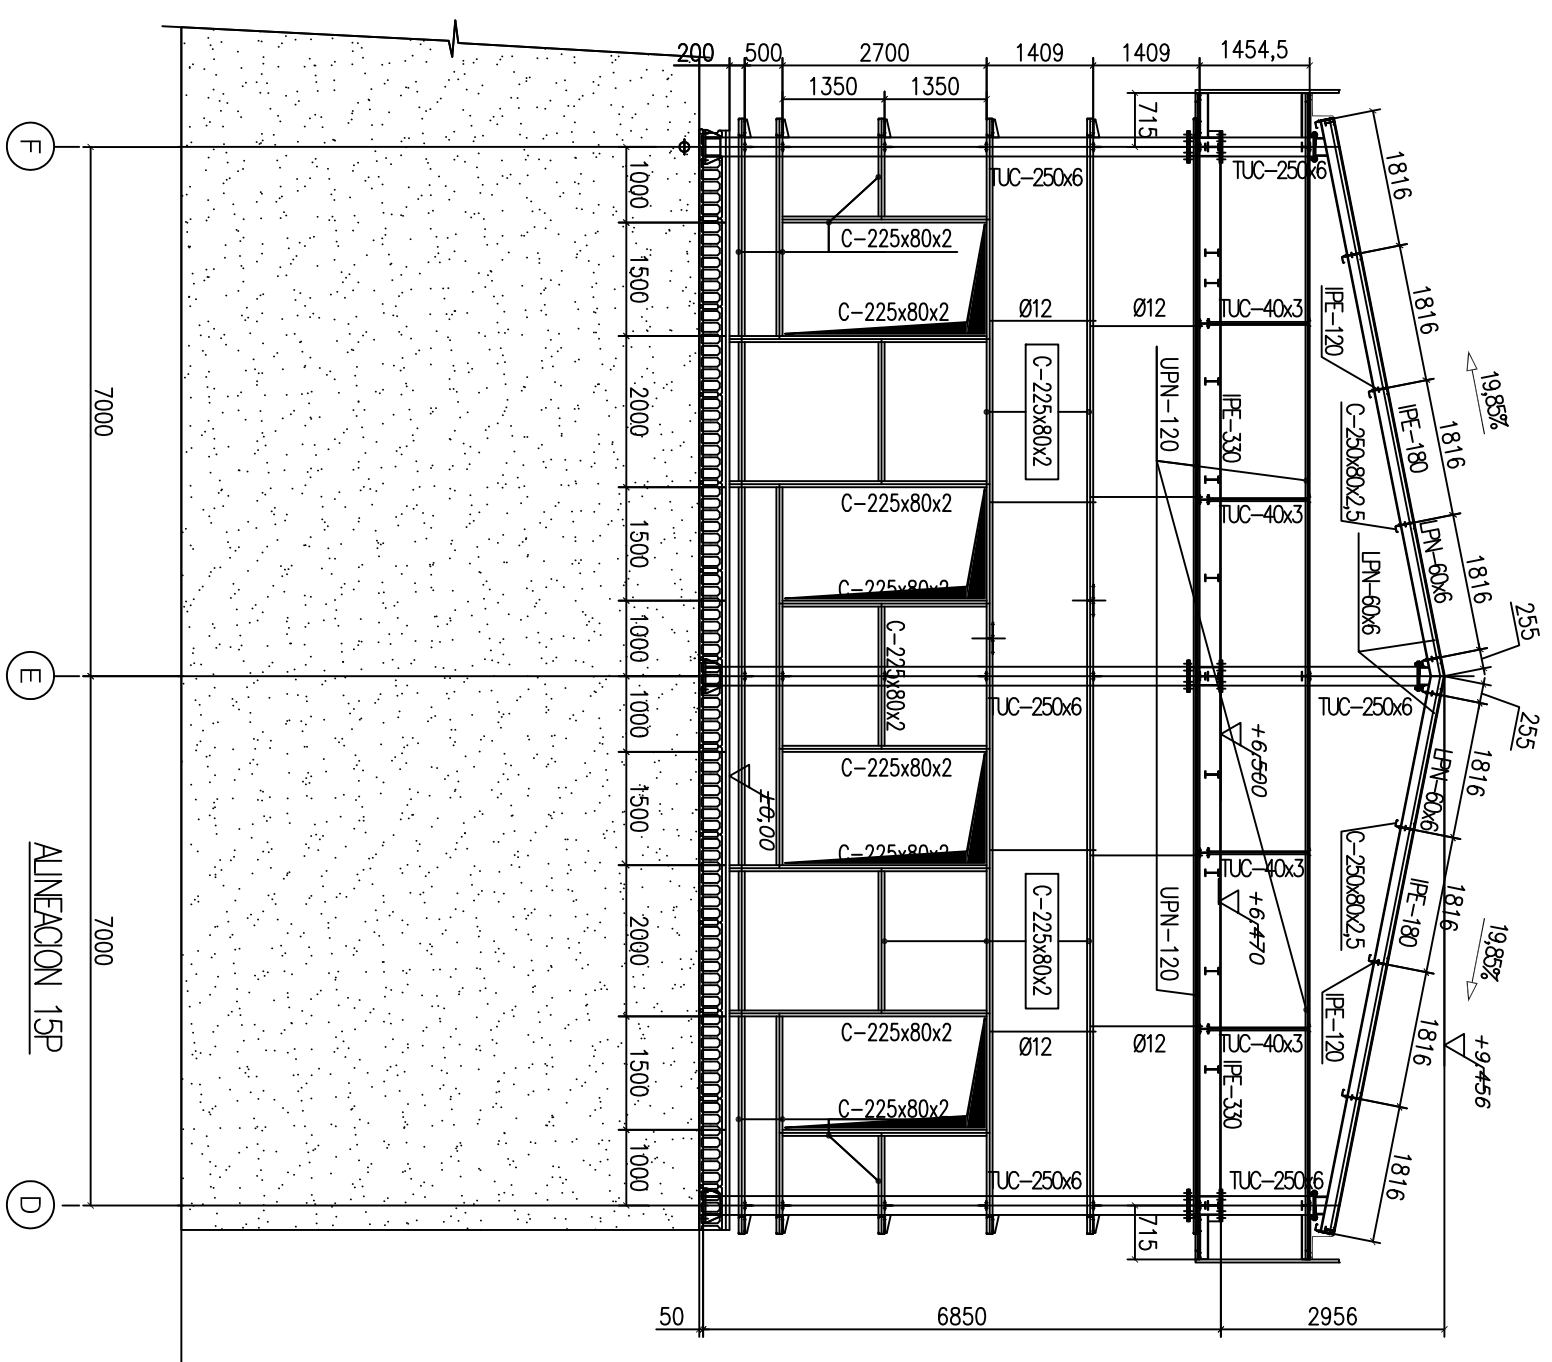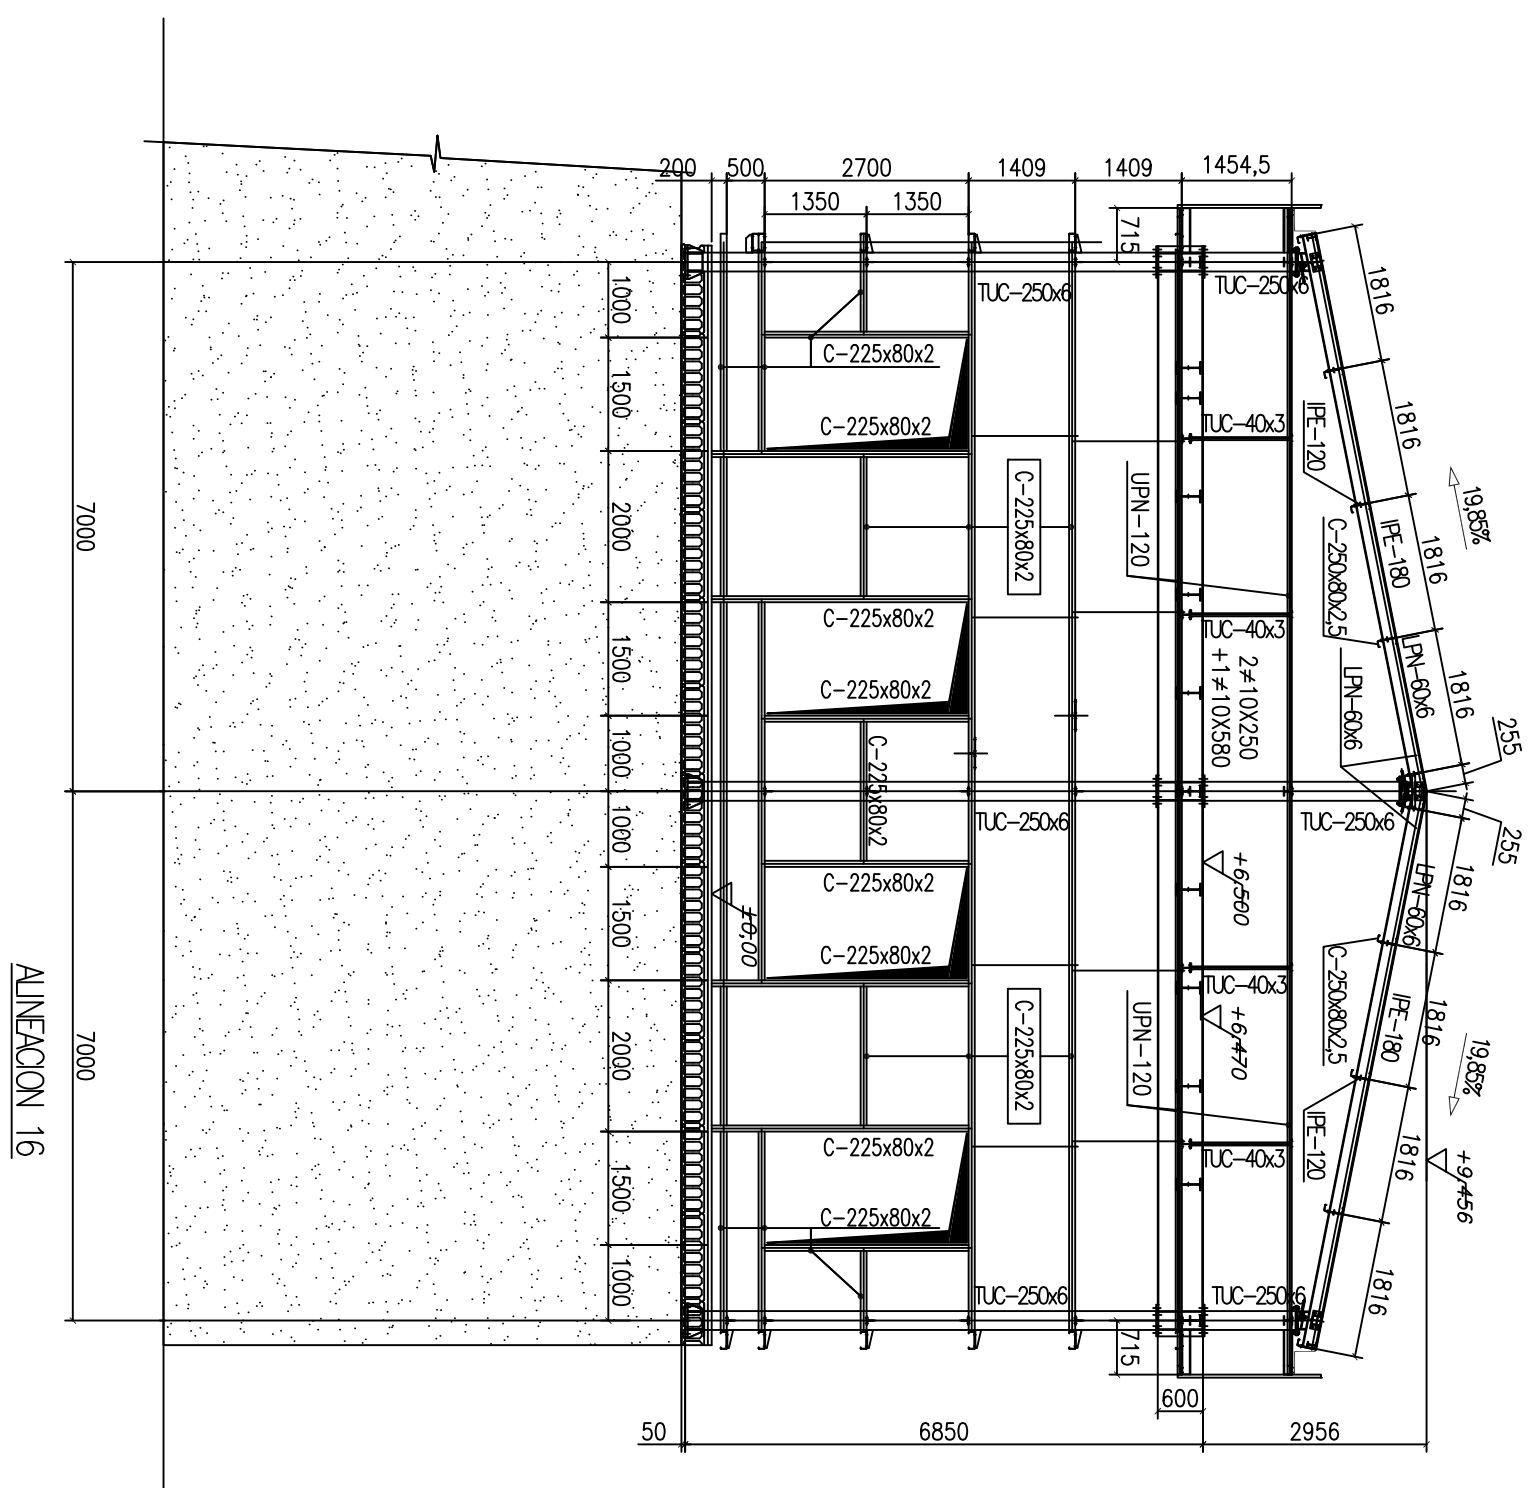

FECHA: JUNIO 2010	INGENIERO:	Javier Jiménez Sevillano
PLANO N.º: 2.13		
Escalas: 1:100	TÍTULO PLANO:	PORTICOS 15 P x 16
	TÍTULO PROYECTO:	NAVE DE SECADO DE SALAZONES CÁRNICAS EN MONTEJO

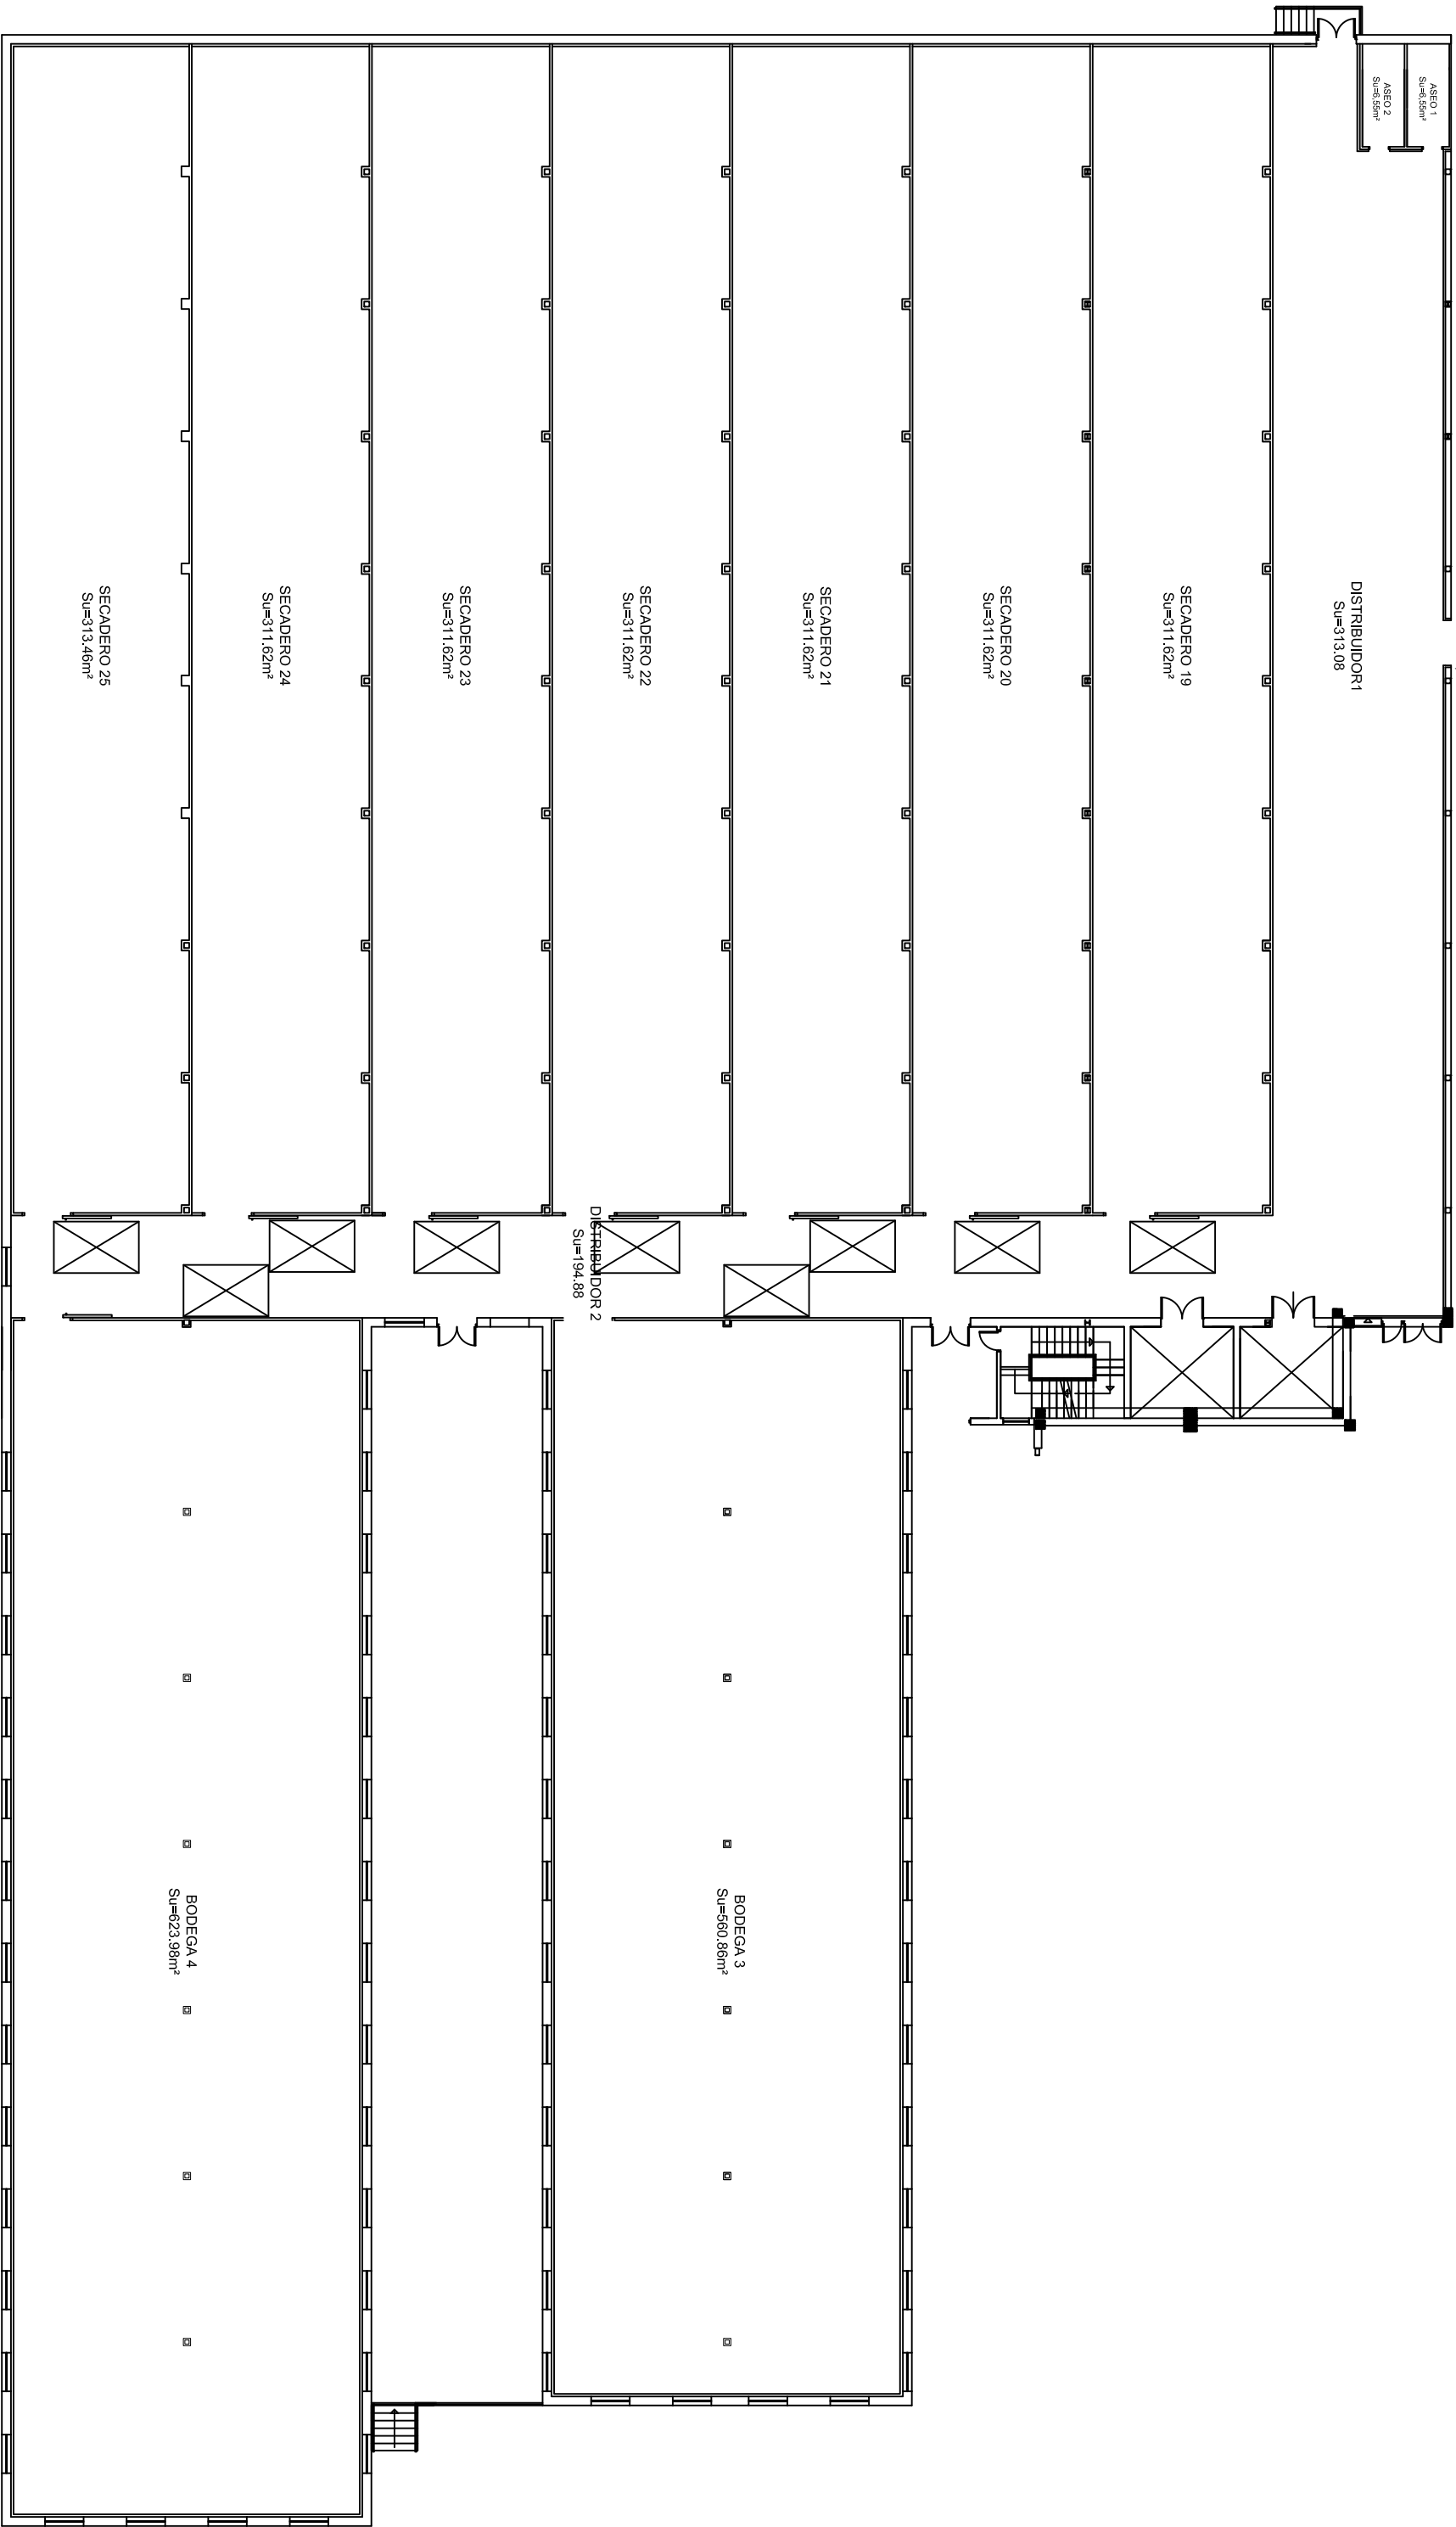

FECHA: JUNIO 2010		INGENIERO: Javier Jiménez Sevillaño
PLANO N°: 3.2		
Escala: 1:250		
TÍTULO PROYECTO: NAVE DE SECADO DE SALAZONES CÁRNICAS EN MONTEJO		

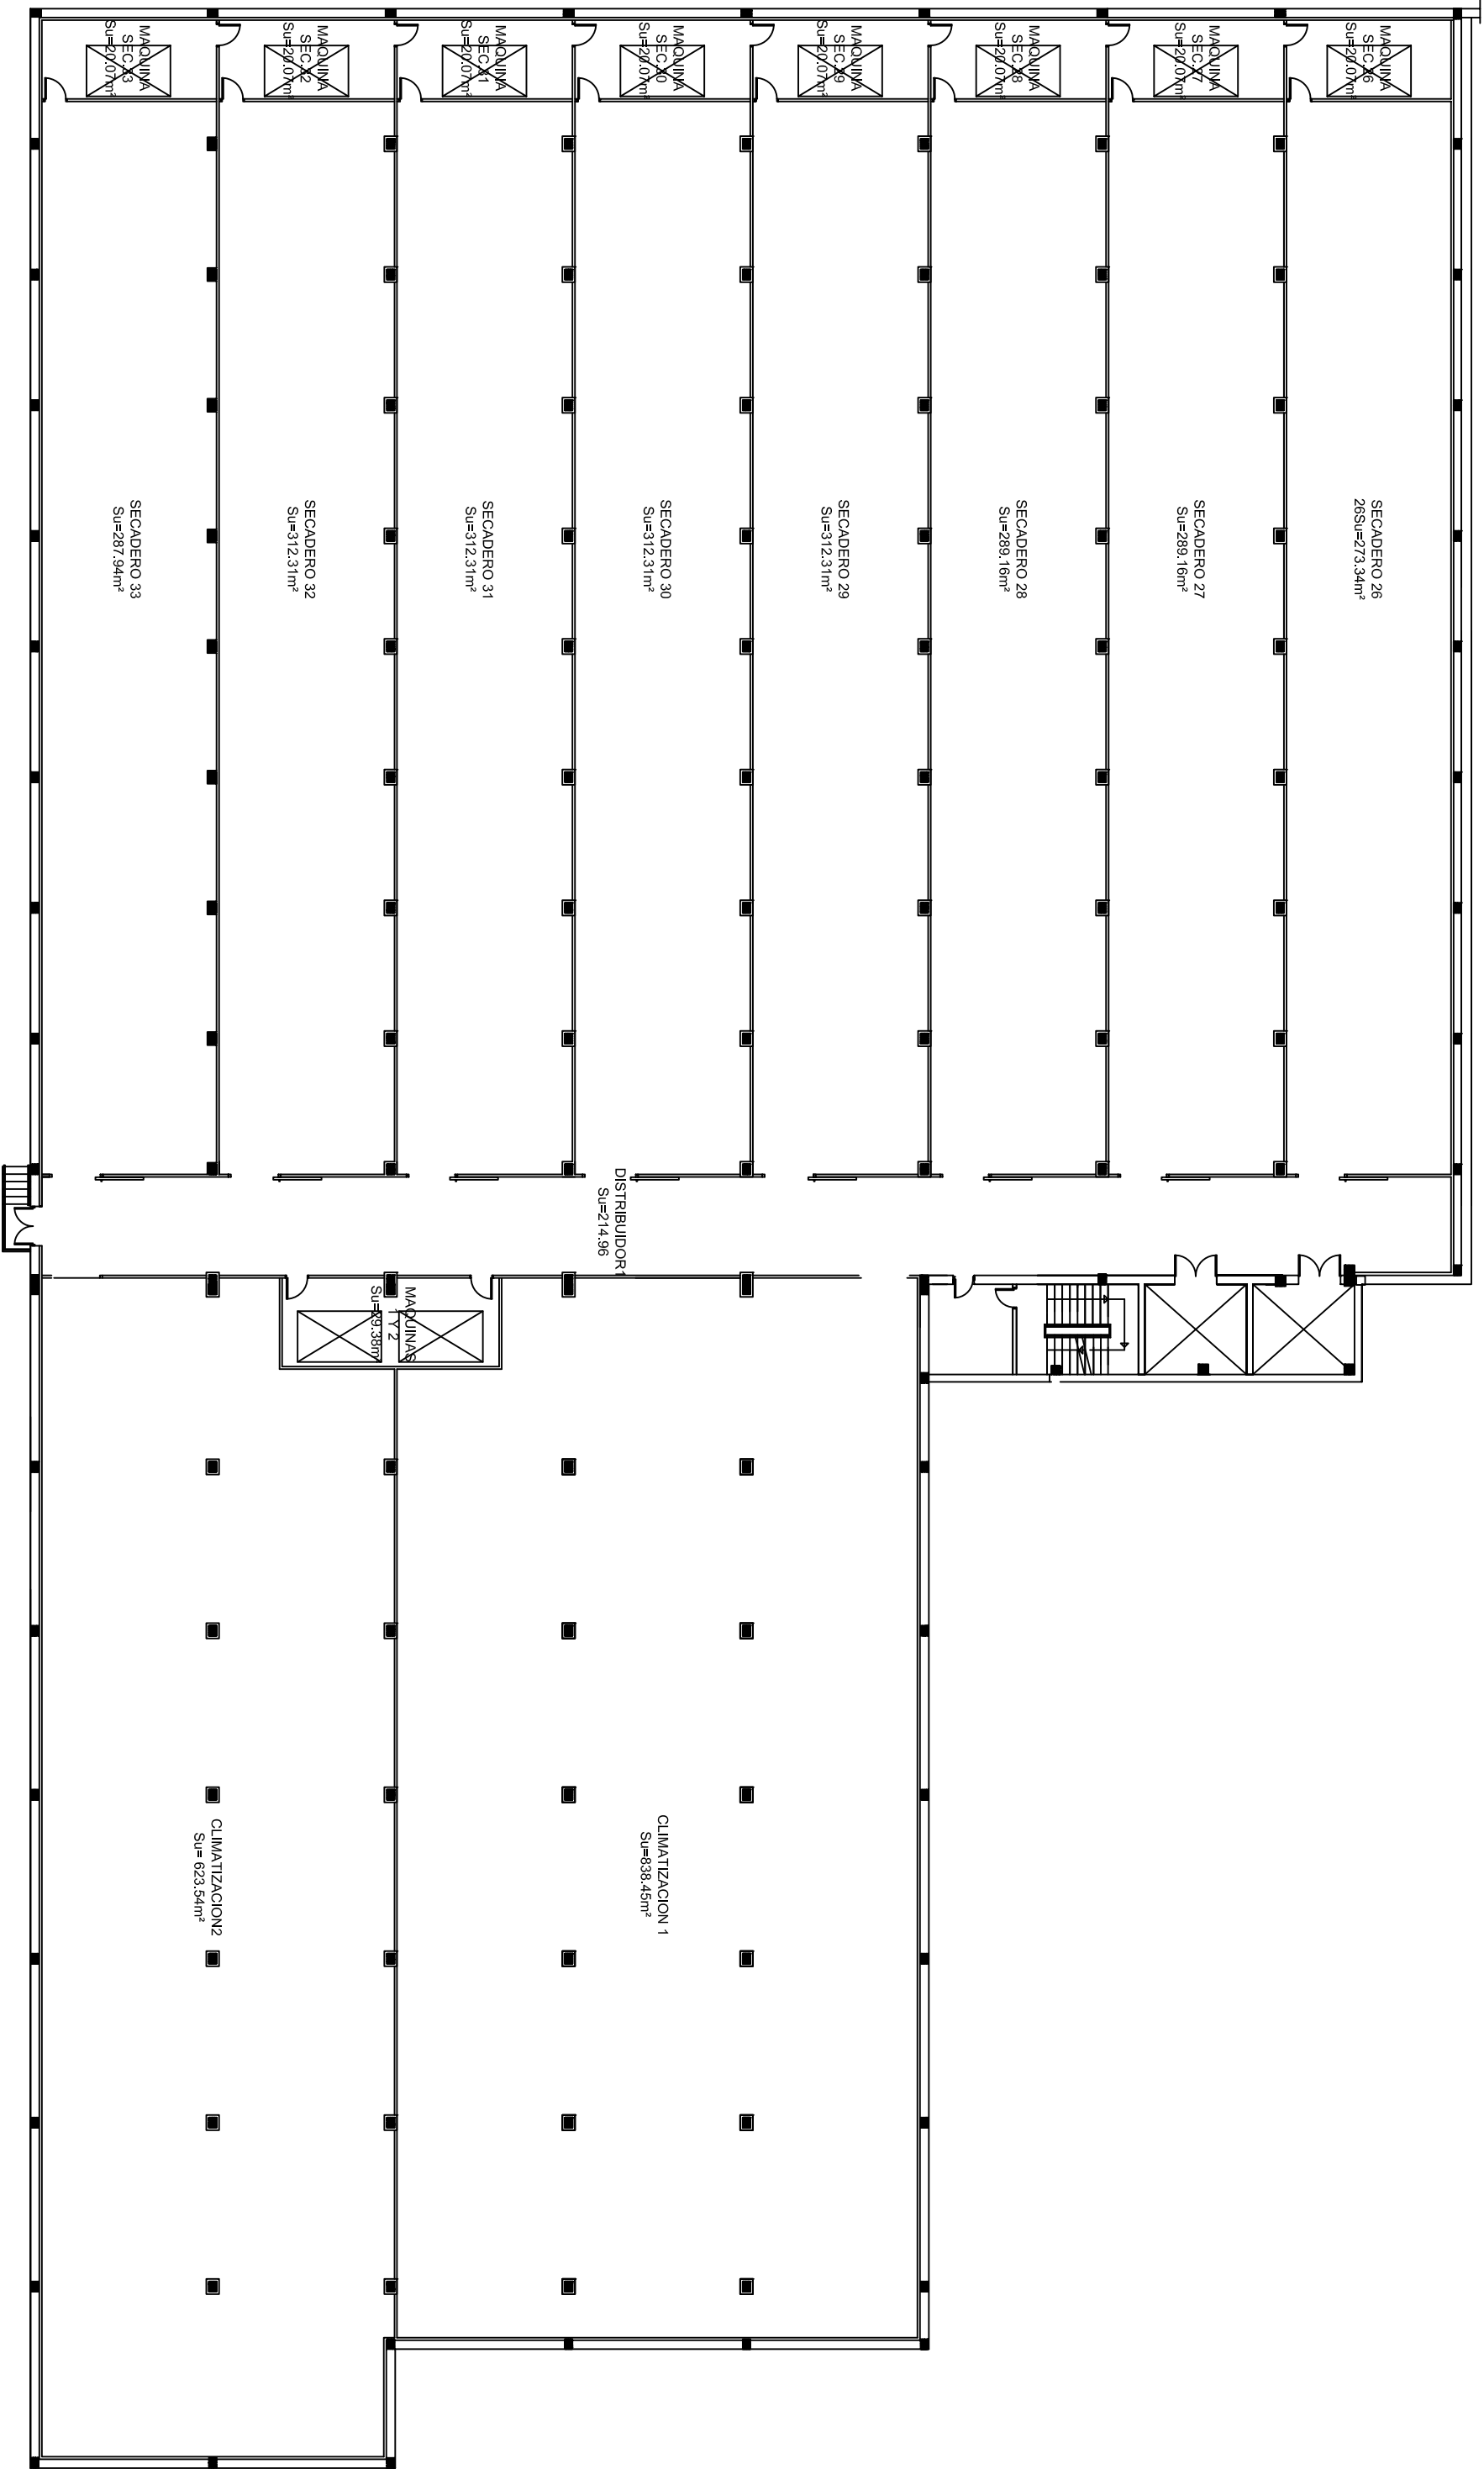

FECHA: 30 JUN 2010		INGENIERO:	
PLANO N°: 3.3		Javier Jiménez Sevillaño	
Escala: 1:250		TÍTULO PLANO: DISTRIBUCION BODEGAS PLANTA SOTANO	
		TÍTULO PROYECTO: NAVE DE SECADO DE SALAZONES CÁRNICOS EN MONTEJO	