



	Fecha	Nombre	Firma	ESCUELA DE INGENIERIA Y ARQUITECTURA UNIVERSIDAD DE ZARAGOZA
Dibujado		Javier Sanz Calvo		
Comprob.				
Escala:	ED. BETANCOURT PLANO INDICATIVO			Plano:
1:75				1.01
				Hoja:

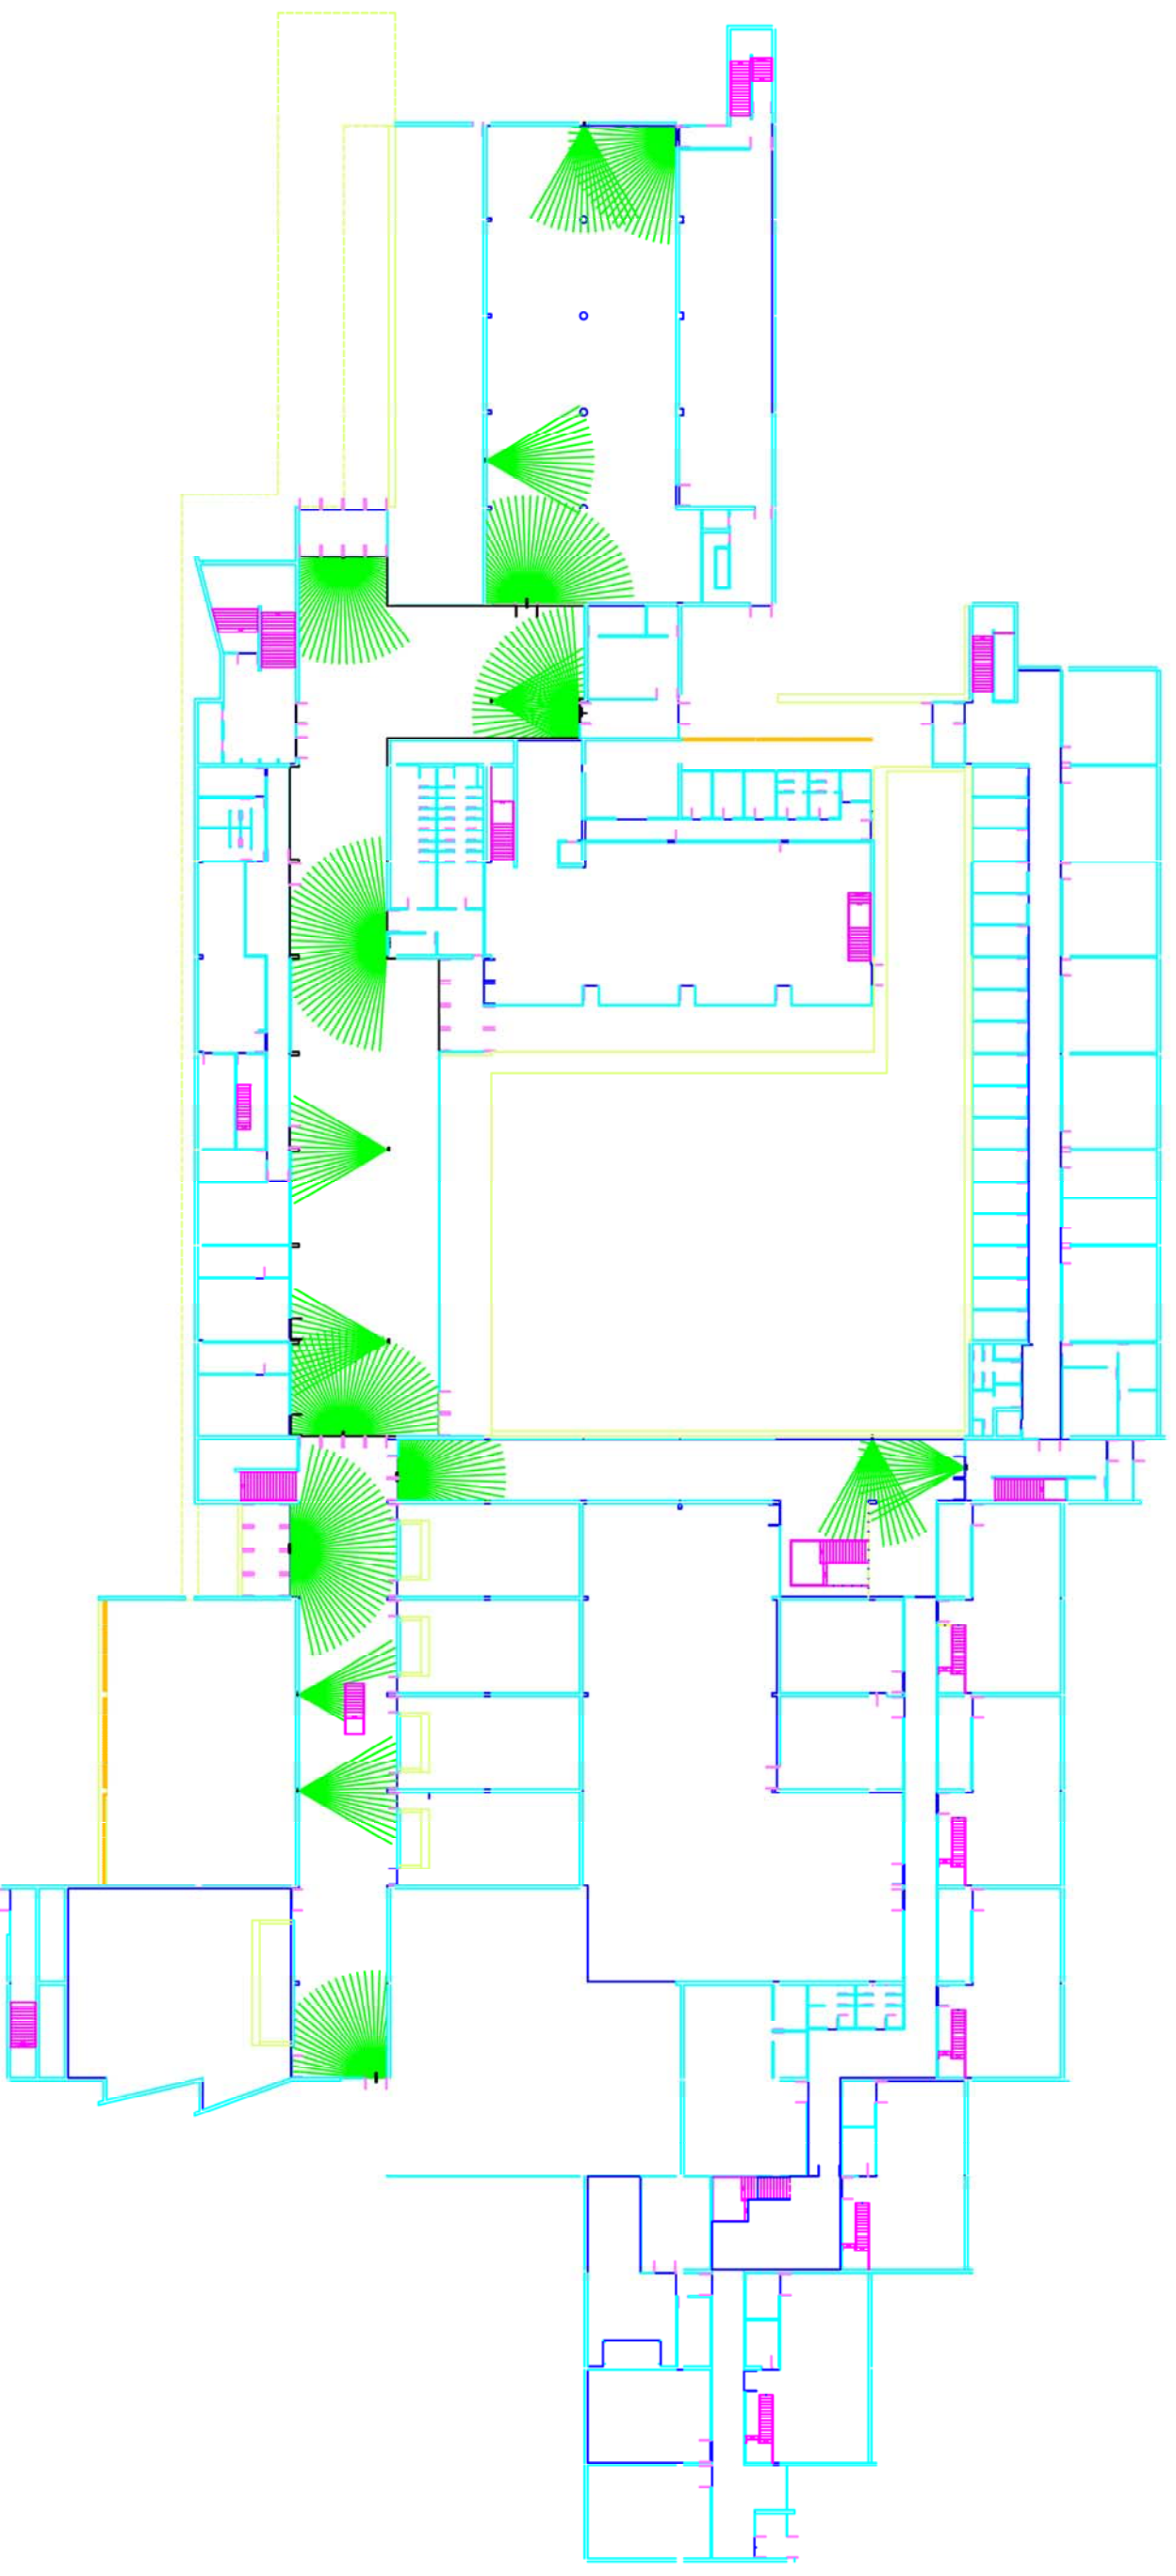


Dibujado	Fecha	Nombre	Firma	ESCUELA DE INGENIERIA Y ARQUITECTURA UNIVERSIDAD DE ZARAGOZA
Comprob.		Javier Sanz Calvo		
Escala: 1:75	ED. BETANCOURT EVACUACIÓN NUEVO DISEÑO			Plano: 1.05
				Hoja:

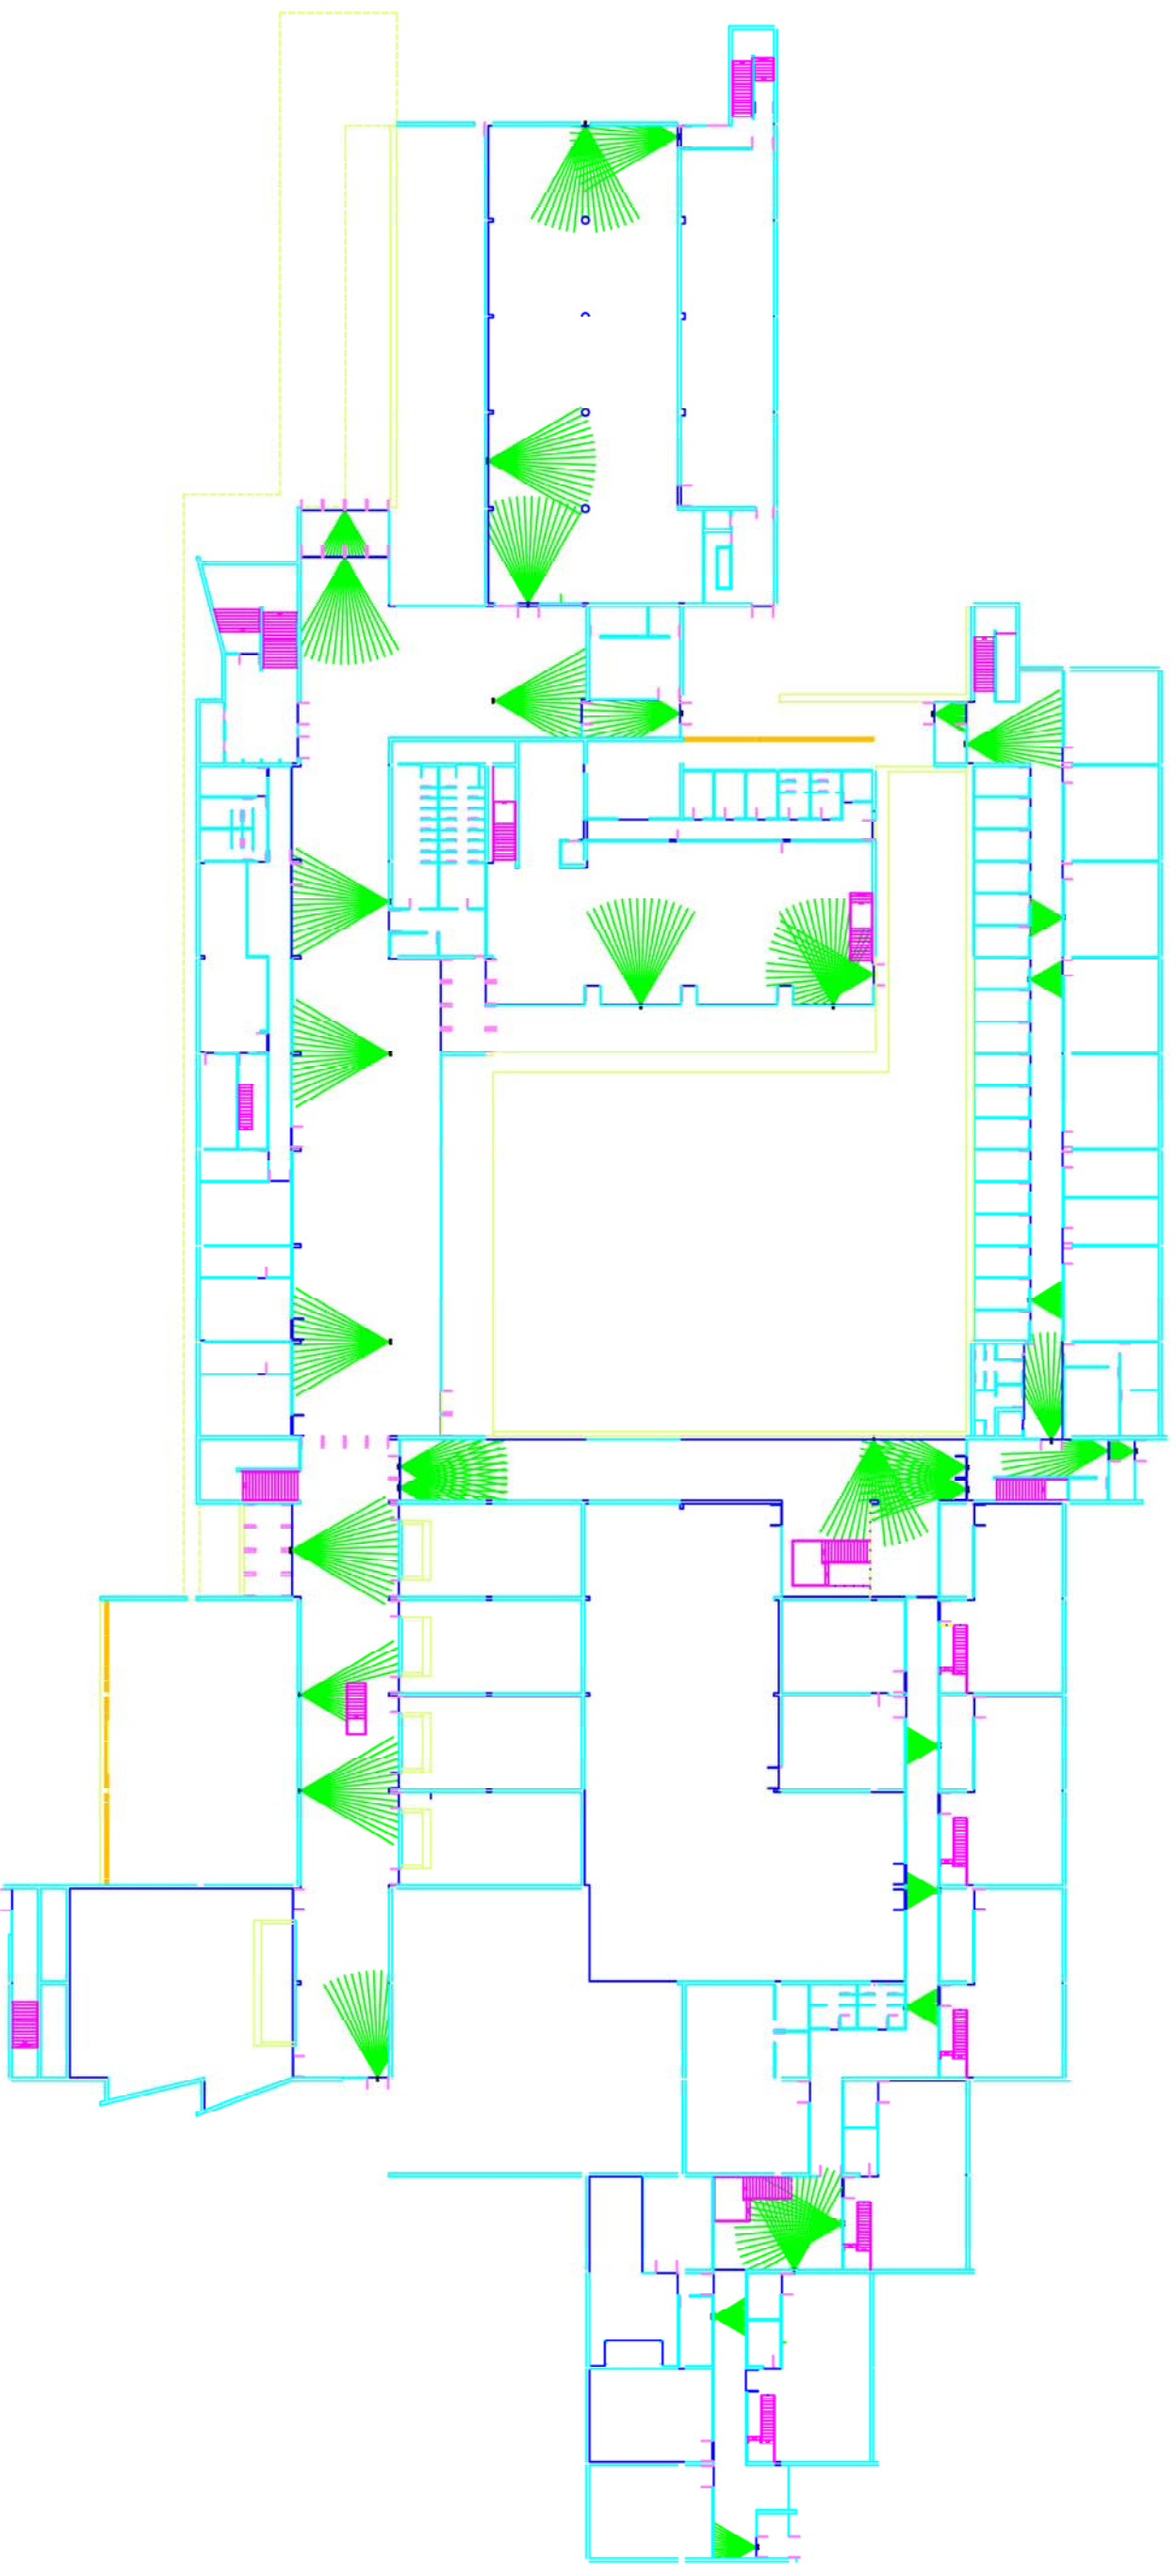


Dibujado	Fecha	Nombre	Firma	ESCUELA DE INGENIERIA Y ARQUITECTURA UNIVERSIDAD DE ZARAGOZA
Comprob.		Javier Sanz Calvo		
Escala: 1:75	ED.BETANCOURT EVACUACIÓN INSTALACIÓN ACTUAL			Plano: 1.03
				Hoja:



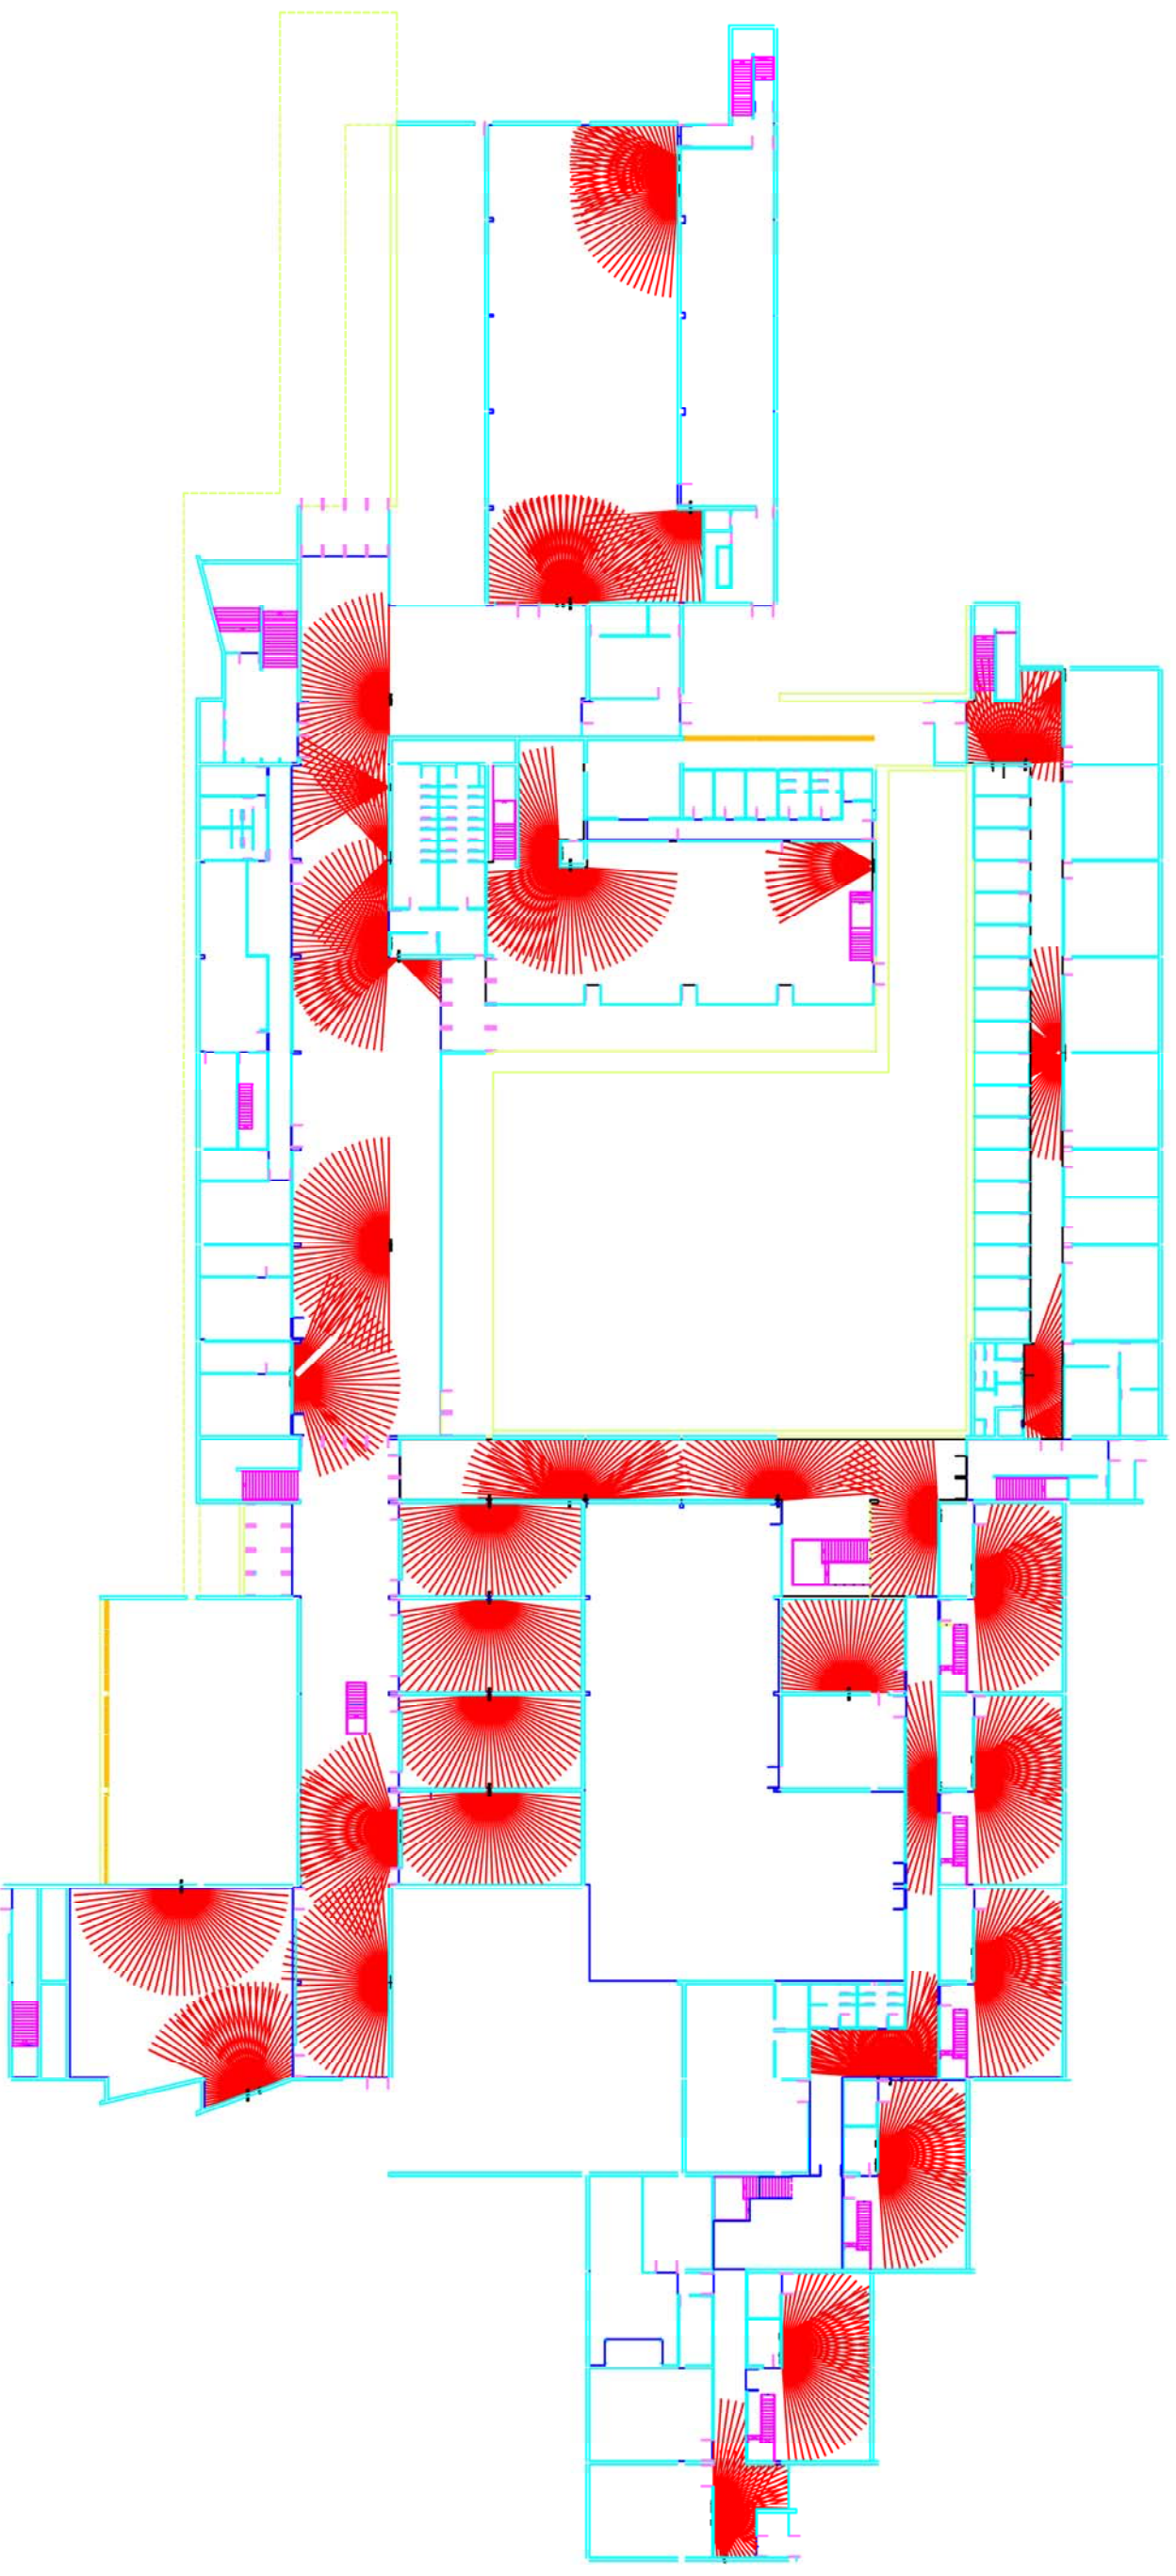


Dibujado	Fecha	Nombre	Firma	ESCUELA DE INGENIERIA Y ARQUITECTURA UNIVERSIDAD DE ZARAGOZA
Comprob.		Javier Sanz Calvo		
Escala:	ED. BETANCOURT			Plano:
1:75	EXTINCIÓN INCENDIOS			1.04
	NUEVO DISEÑO			Hoja:

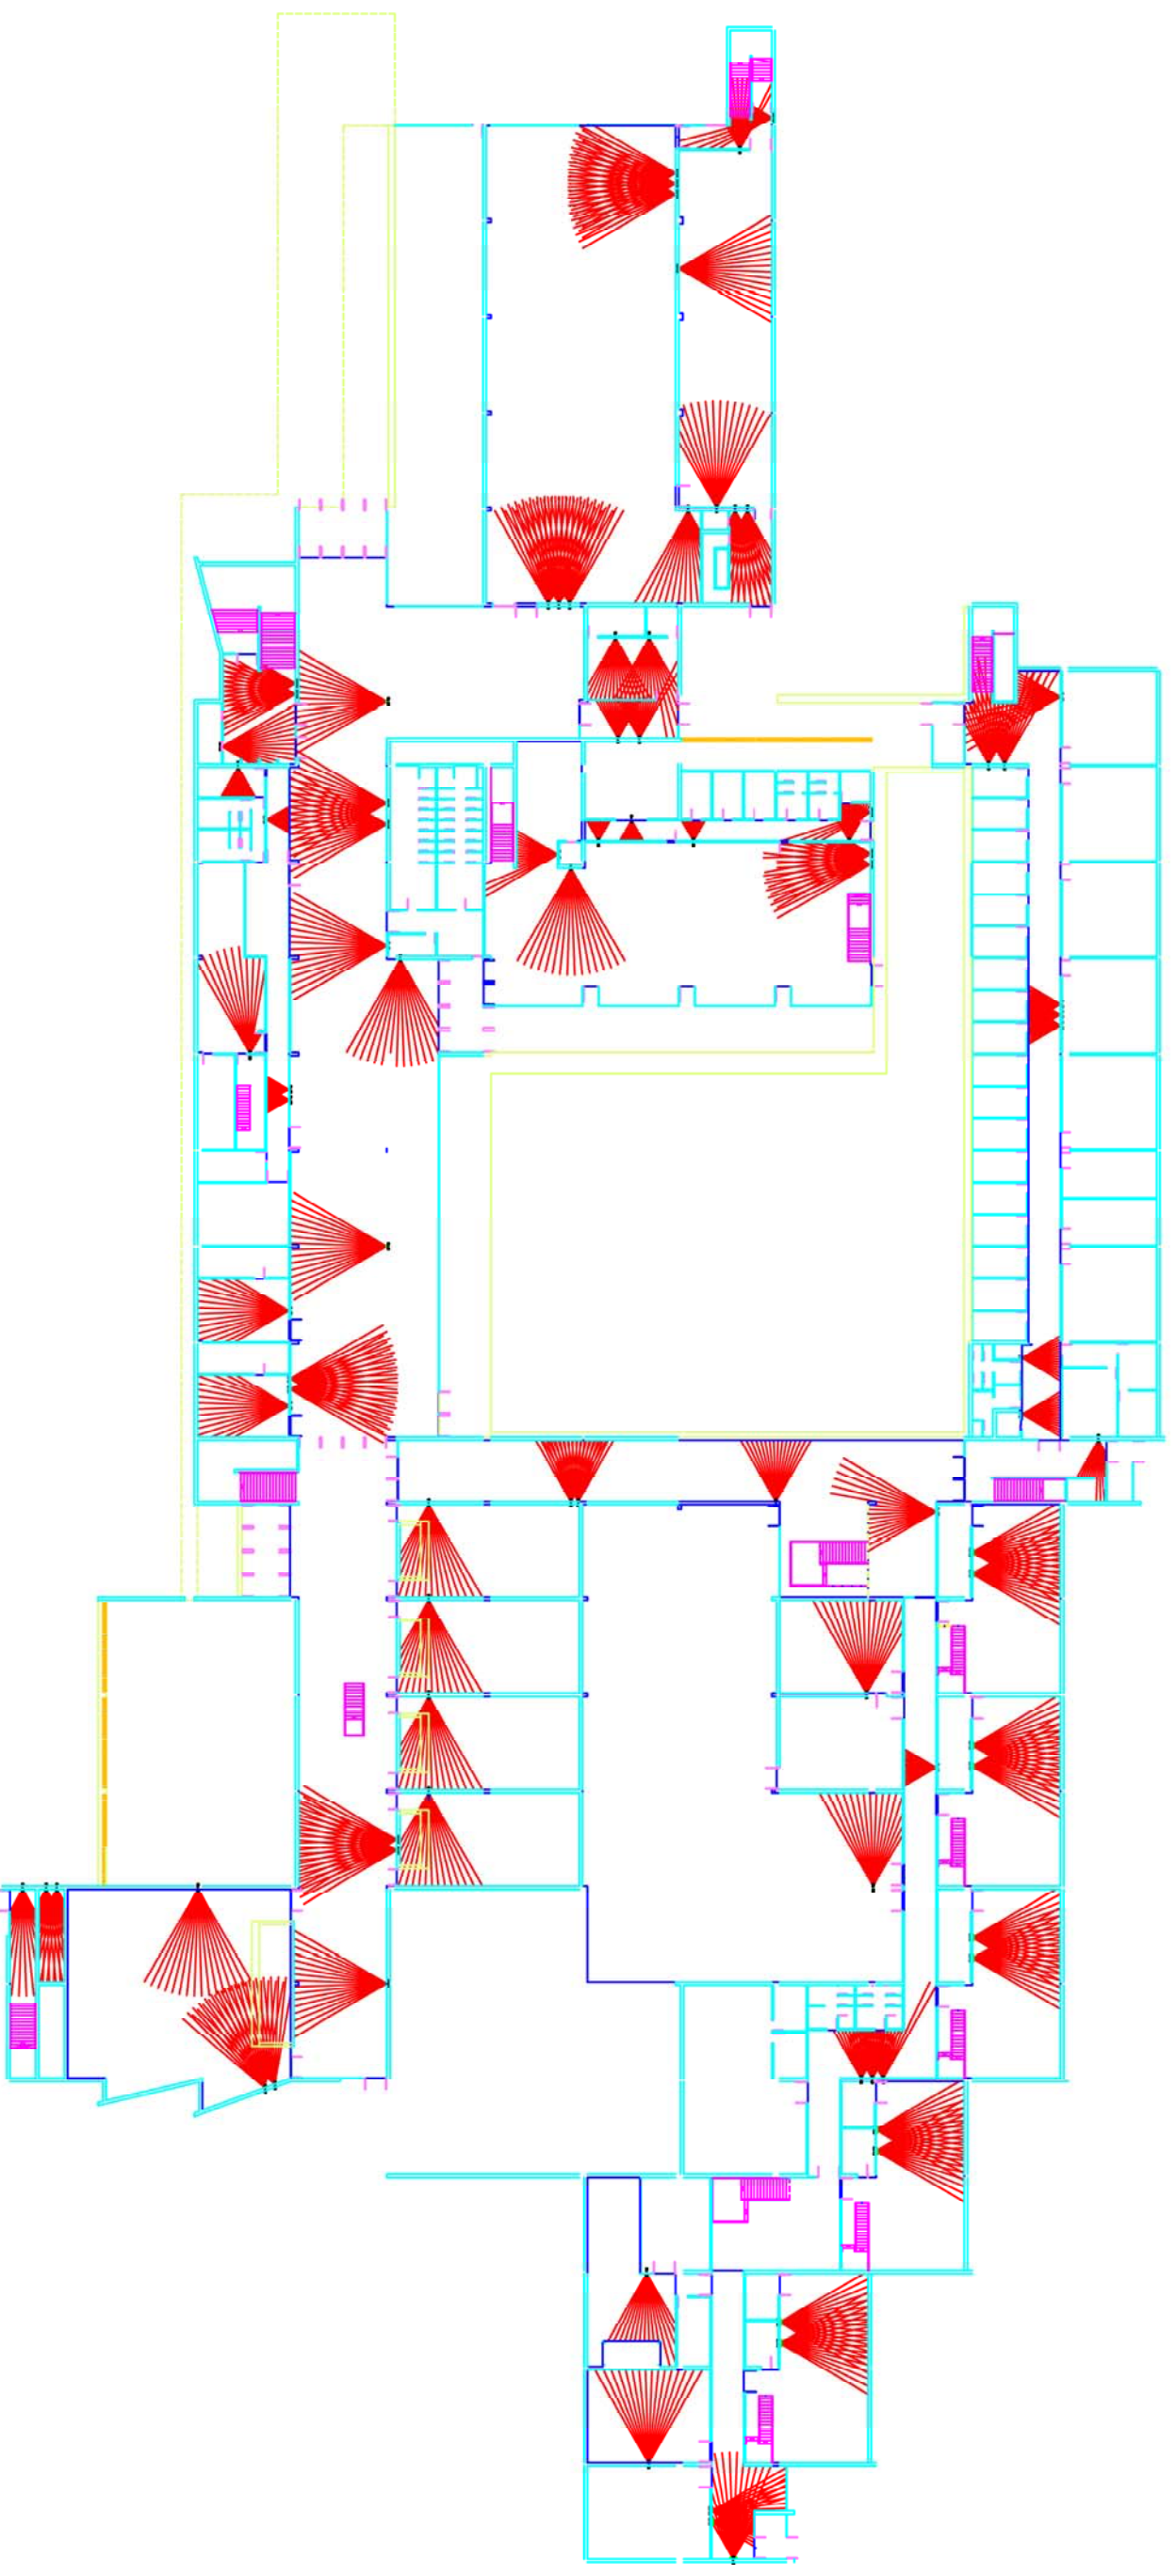

Dibujado	Fecha	Nombre	Firma	ESCUELA DE INGENIERIA Y ARQUITECTURA UNIVERSIDAD DE ZARAGOZA
Comprob.		Javier Sanz Calvo		
Escala: 1:75	ED. BETANCOURT EXTINCIÓN INCENDIOS INSTALACIÓN ACTUAL		Plano: 1.02	Hoja:



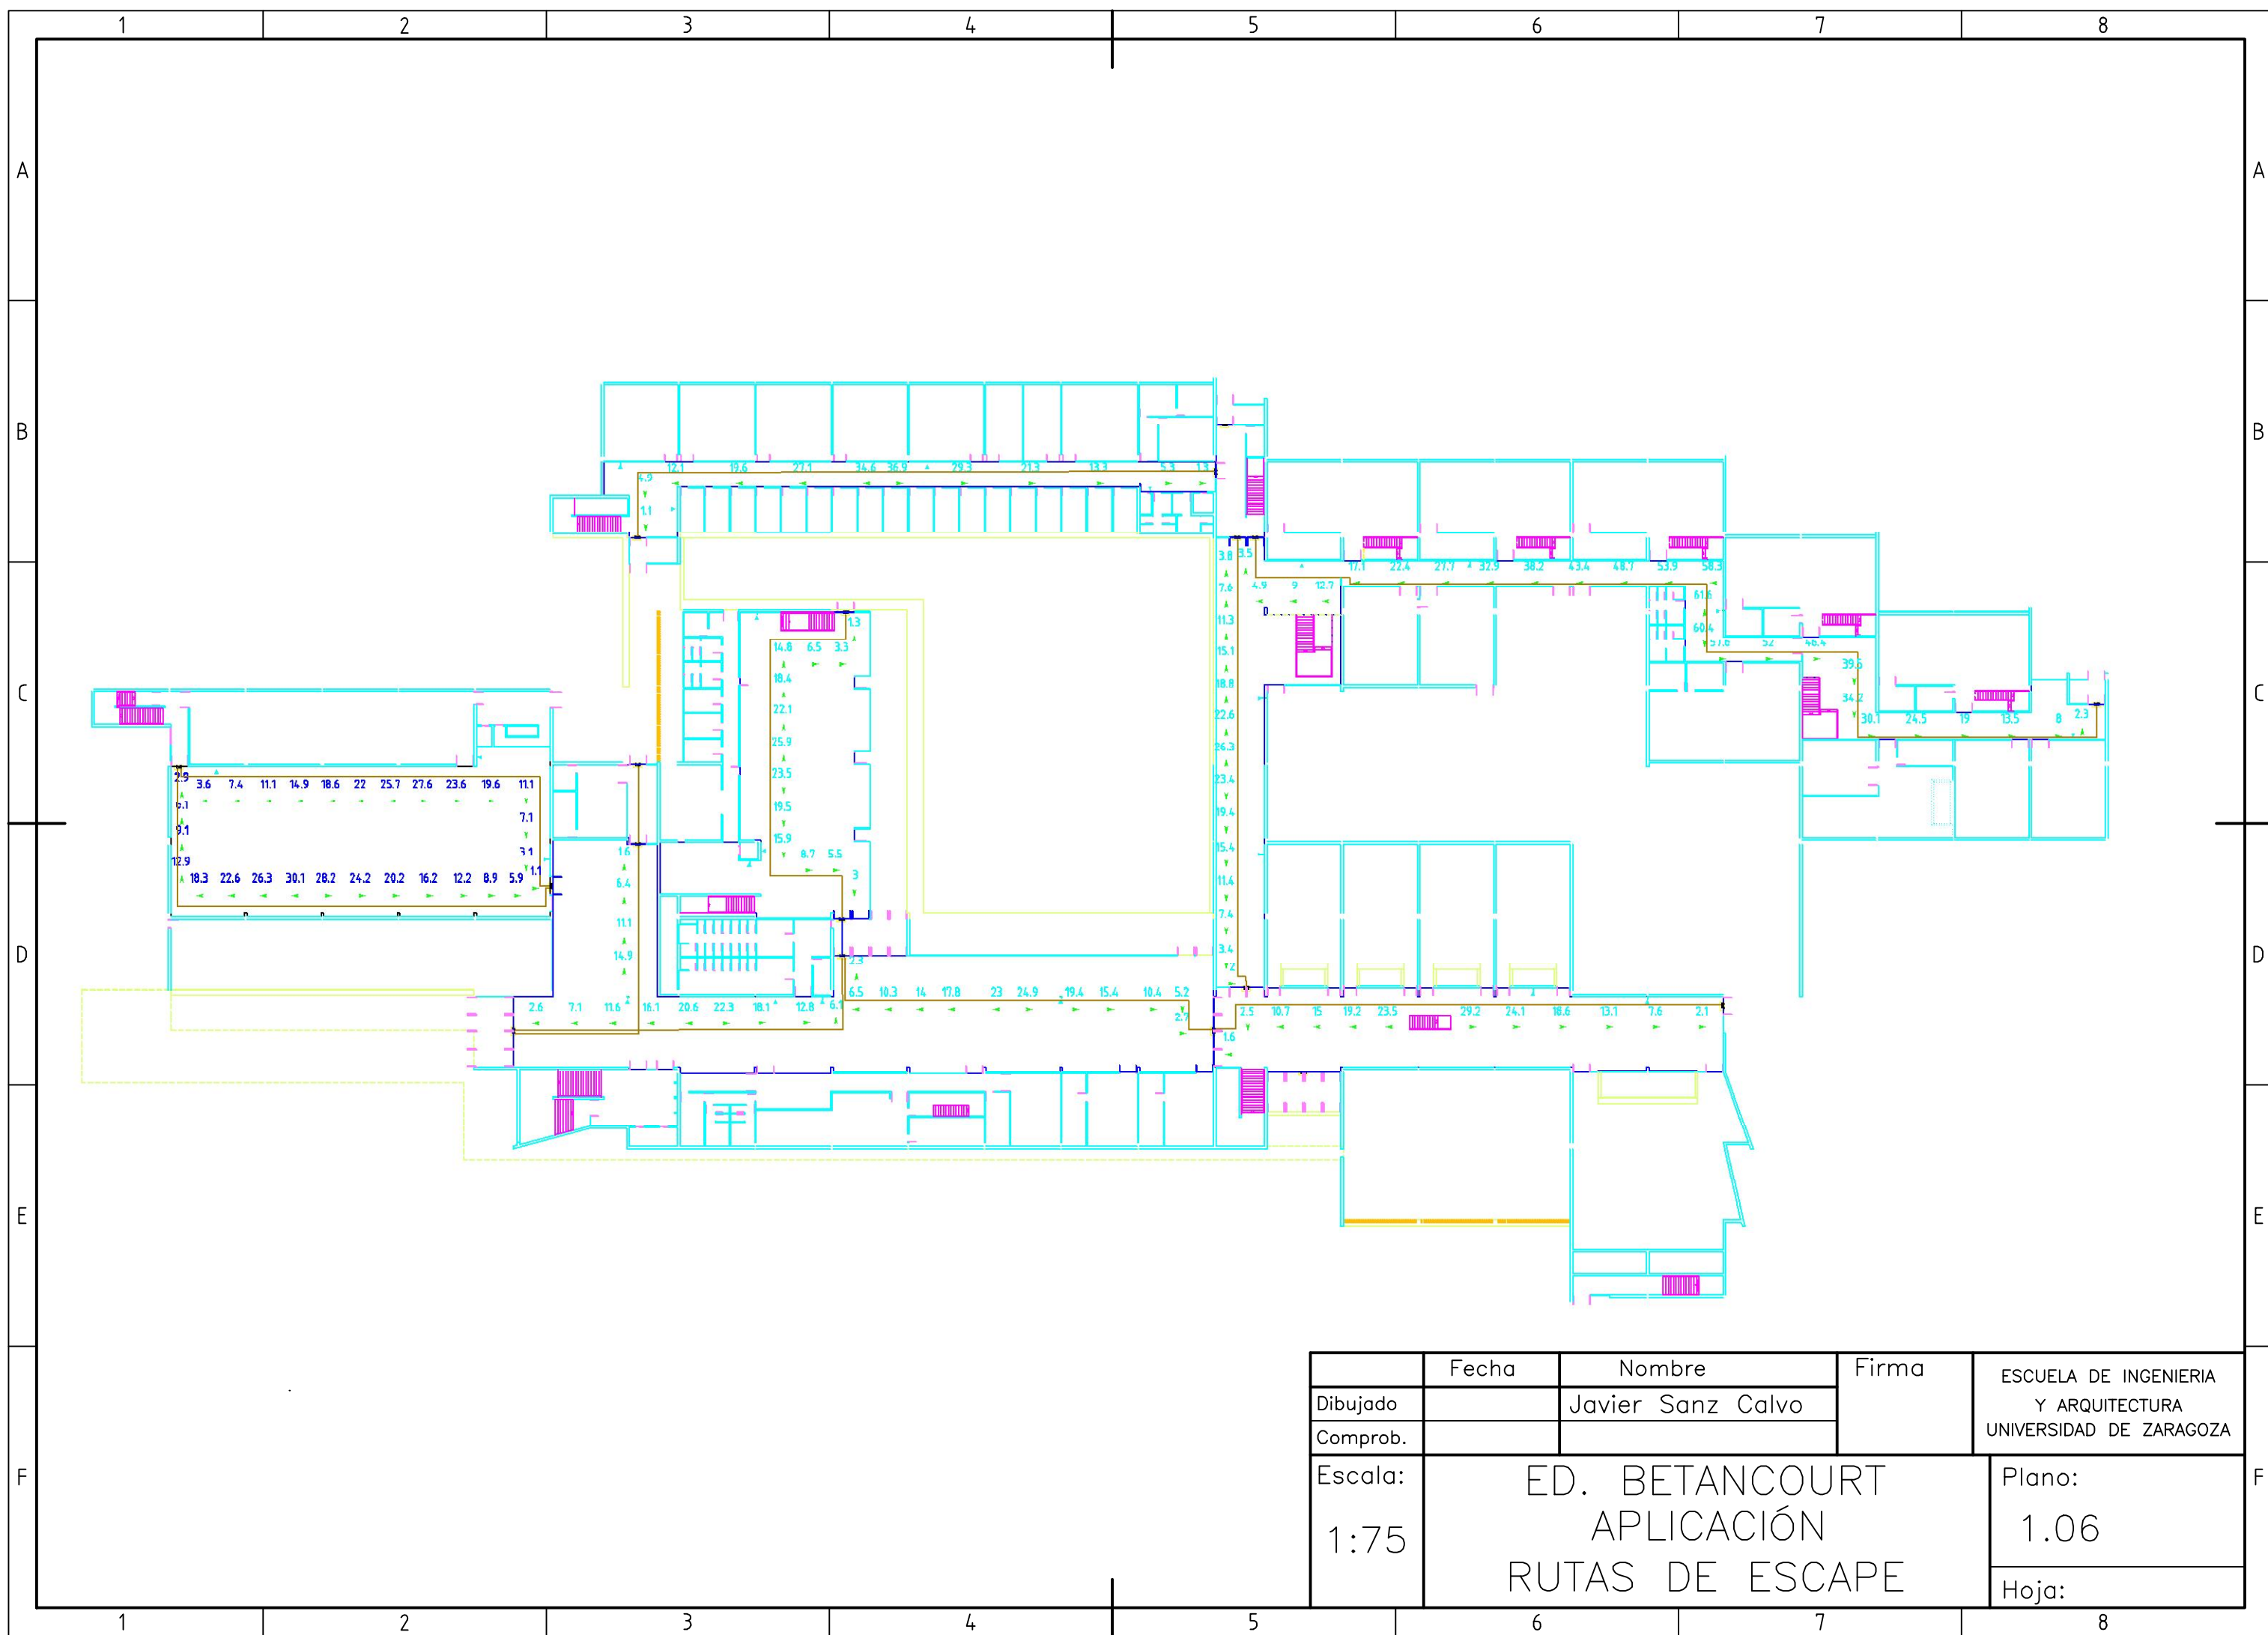

	Fecha	Nombre	Firma	ESCUELA DE INGENIERIA Y ARQUITECTURA UNIVERSIDAD DE ZARAGOZA
Dibujado		Javier Sanz Calvo		
Comprob.				Plano:
Escala:	ED. BETANCOURT APLICACIÓN RUTAS DE ESCAPE			1.06
1:75				Hoja: