

Asistencia técnica para estudio de la organización técnica de medios para la conservación y limpieza de parques públicos y zonas verdes de Zaragoza, sectores I y II

Propuesta de metodología de inventario
Plaza de los Sitios (Zaragoza)

Leyenda


Pavimento




Construcciones



Vegetación ornamental

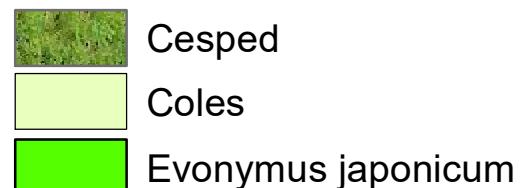

Vegetación arbustiva

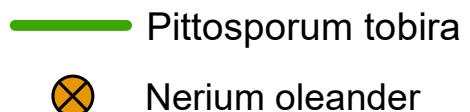


Especies arbóreas

- ◆ Aesculus hippocastanum
- ◆ Ailanthus altissima
- ◆ Betula alba
- ◆ Cedrus deodara
- ◆ Celtis australis
- ◆ Eriobotrya japonica
- ◆ Gleditsia triacanthos
- ◆ Koelreuteria paniculata
- ◆ Ligustrum japonicum
- ◆ Magnolia grandiflora
- ◆ Melia azedarach
- ◆ Phoenix canariensis
- ◆ Pinus halepensis
- ◆ Pinus pinea
- ◆ Nerium oleander
- ◆ Malus floribunda
- ◆ Parrotia persica
- ◆ Platanus x hispanica
- ◆ Populus alba
- * Prunus avium
- * Prunus cerasifera var. pissardii
- * Pyrus communis
- * Salix babylonica
- * Taxus baccata
- * Tilia cordata
- * Trachycarpus fortunei
- * Washingtonia robusta

Elaboración: Diego Ascaso Javierre
Año: 2017

0 5 10 20 30 40 Metros

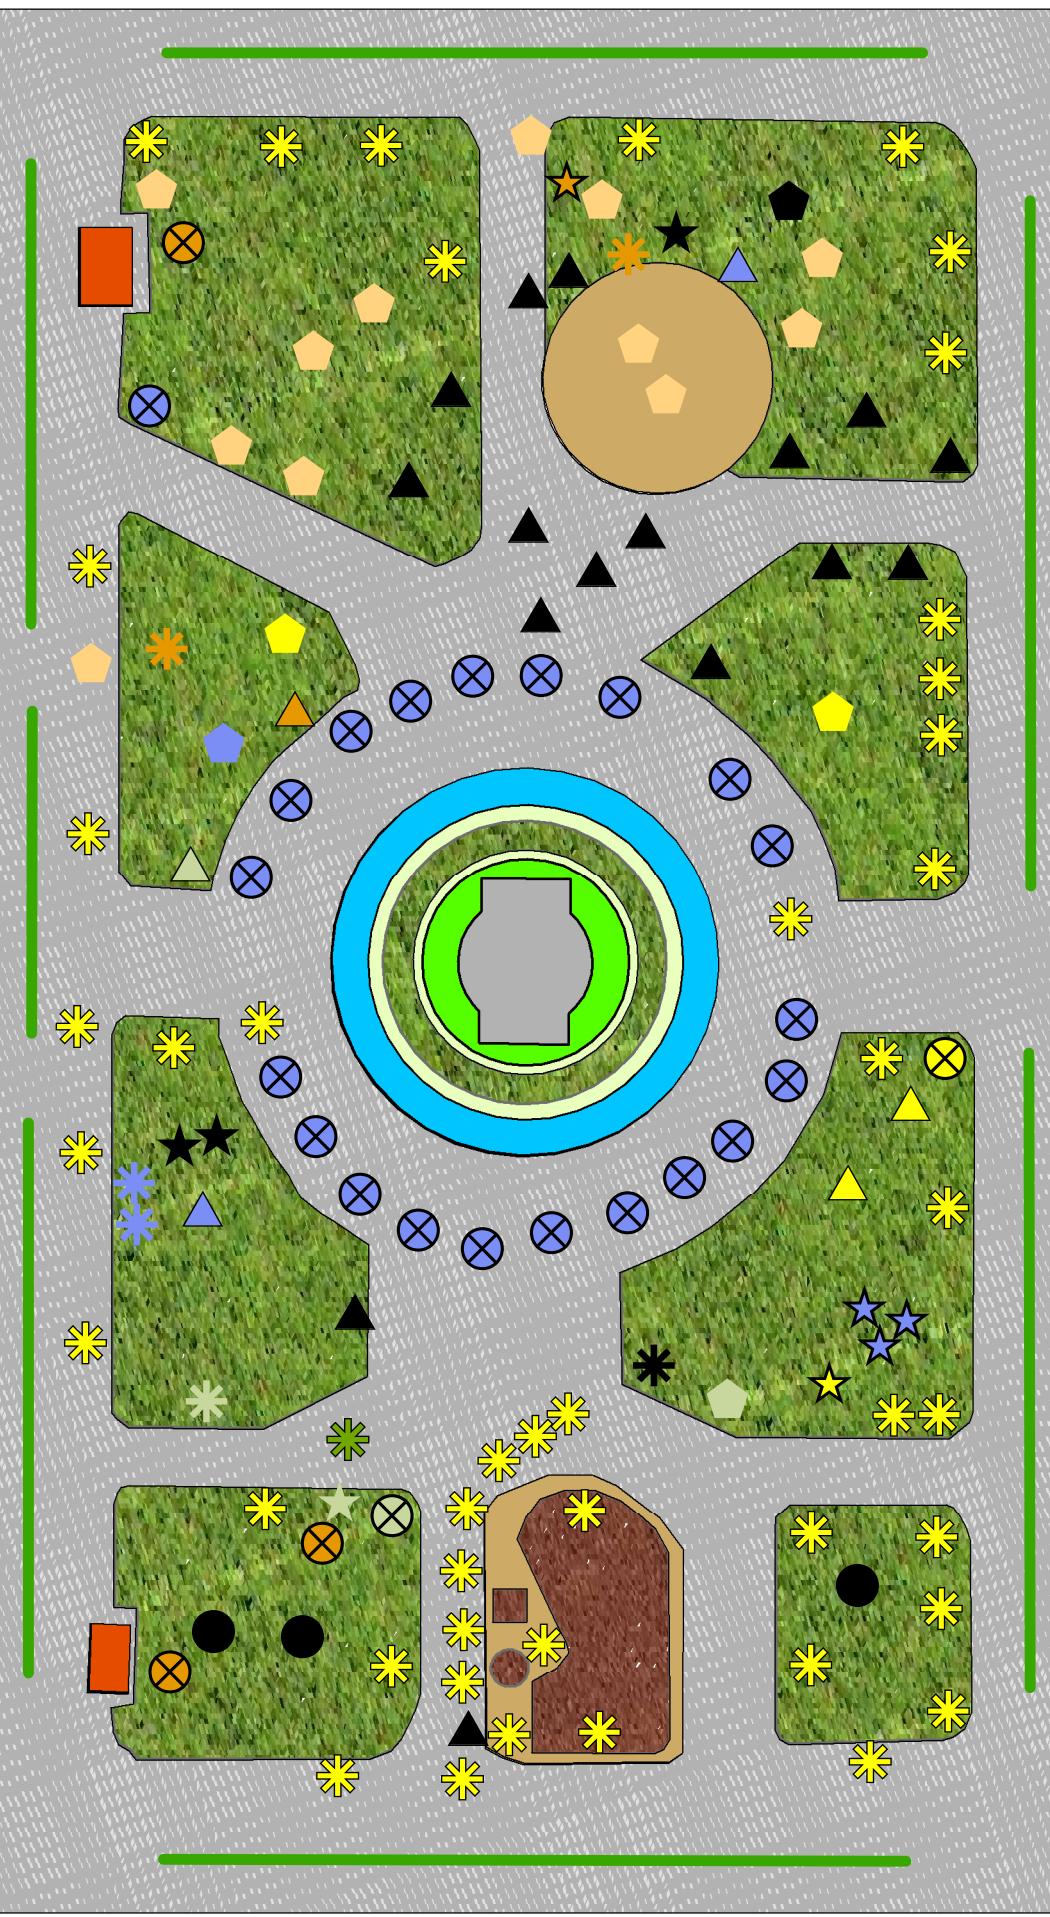

Asistencia técnica para estudio de la organización técnica de medios para la conservación y limpieza de parques públicos y zonas verdes de Zaragoza, sectores I y II


Propuesta de metodología de inventario
Plaza de los Sitios (Zaragoza)

Leyenda


Pavimento




Construcciones

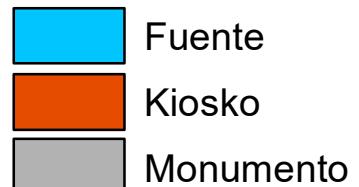

Vegetación ornamental

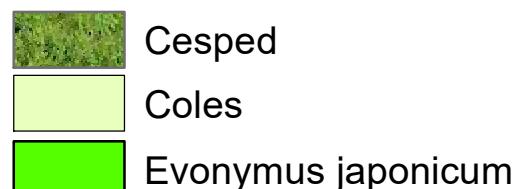


Vegetación arbustiva

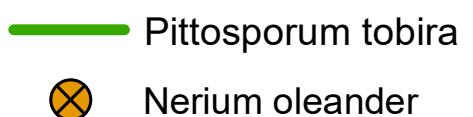

Mobiliario



Juegos infantiles

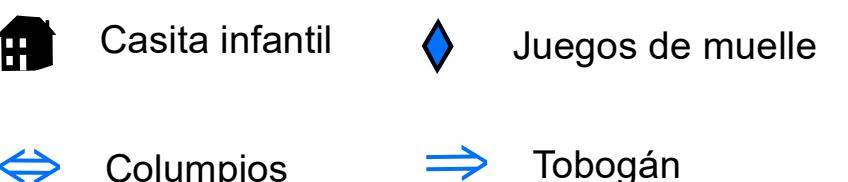

Elaboración: Diego Ascaso Javierre
Año: 2017

0 5 10 20 30 40 Metros

