

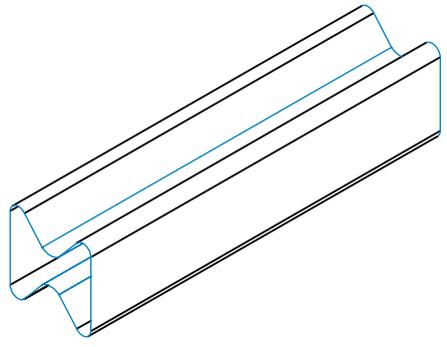


	Fecha	Nombre	Firma:	 <b>Escuela de Ingeniería y Arquitectura</b> <b>Universidad Zaragoza</b>
Dibujado	20/11/2017	D.ARMENGOL		
Comprobado	20/11/2017	D.ARMENGOL		
Escala	Título	Pieza		1.1
1:5	<b>ABSORBEDOR EN U</b>	Nº Piezas		
		Material		S 235 JR

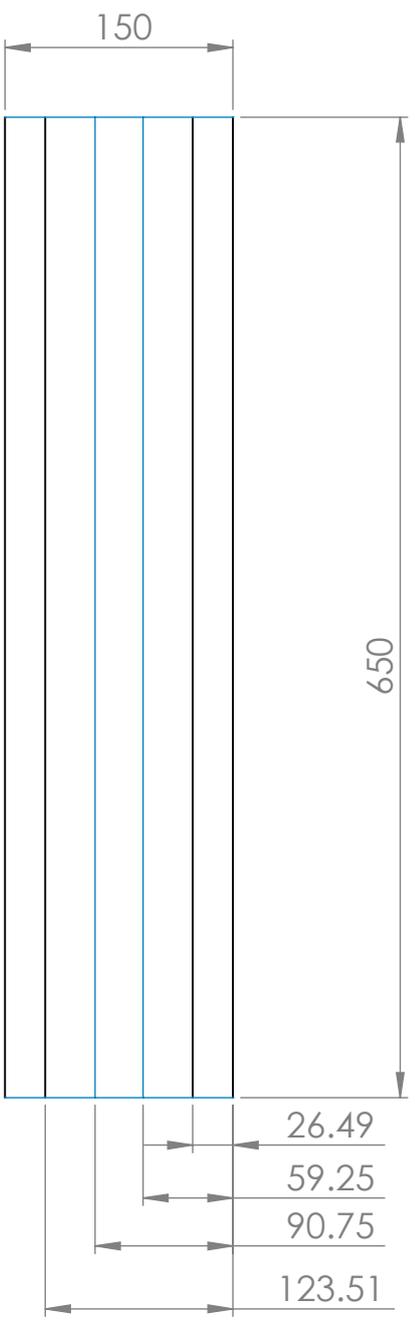


(ESCALA 1:10)

	Fecha	Nombre	Firma:
Dibujado	20/11/2017	D.ARMENGOL	
Comprobado	20/11/2017	D.ARMENGOL	


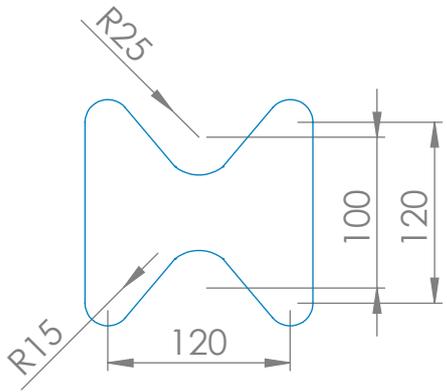


Escales	Título
1:5	ABSORBEDOR ALTERNATIVO

Pieza	2
Nº Piezas	
Material	S 235 JR

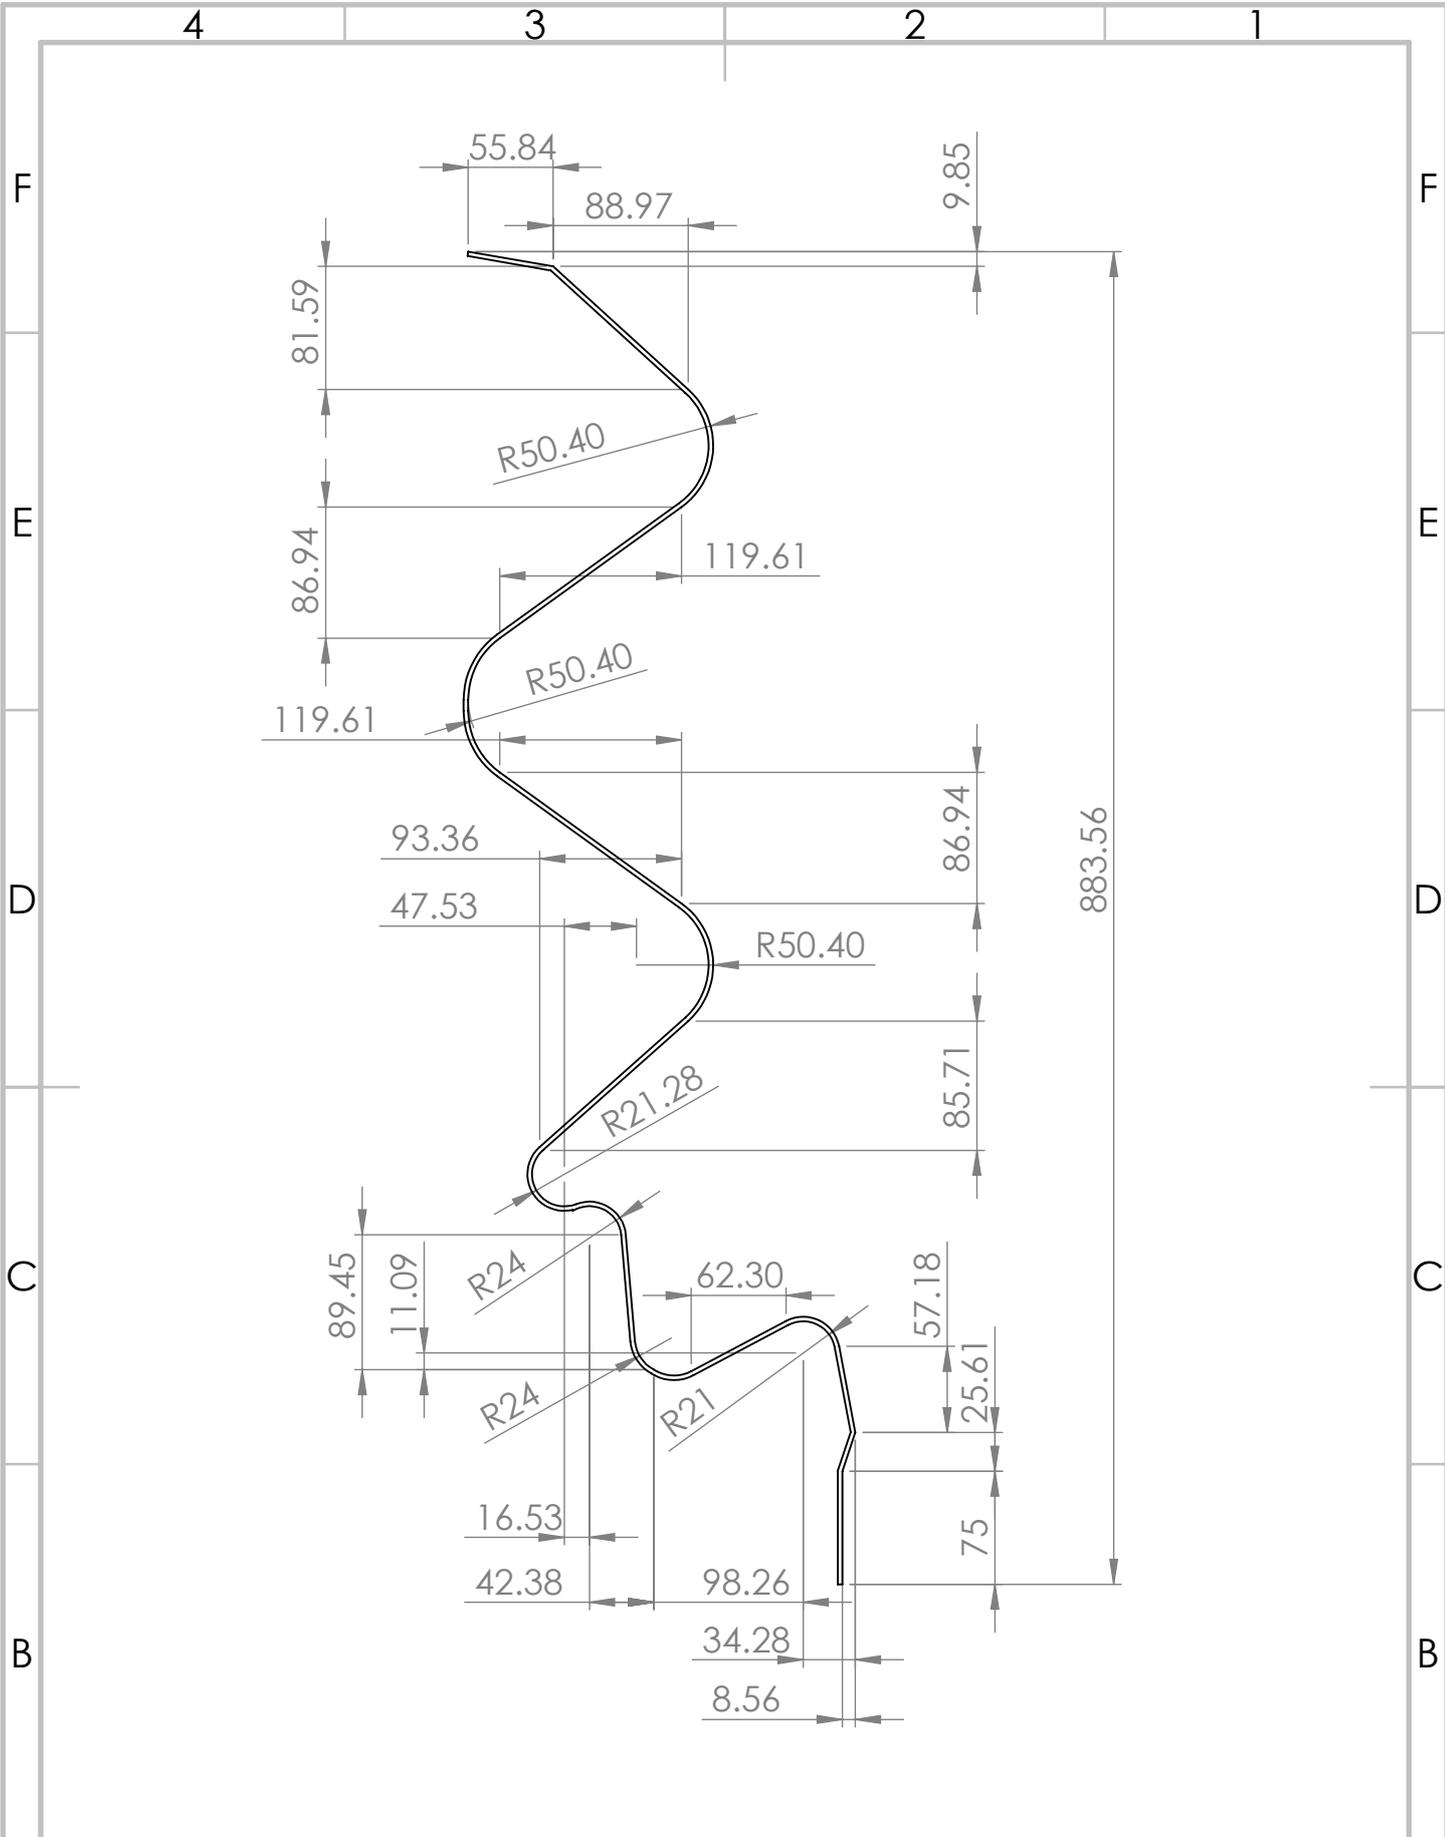


	Fecha	Nombre	Firma:	 <b>Escuela de Ingeniería y Arquitectura</b> <b>Universidad Zaragoza</b>
Dibujado	20/11/2017	D.ARMENGOL		
Comprobado	20/11/2017	D.ARMENGOL		
Escala	Título	Pieza		3.1
1:5	VISTA SECCIÓN CHAPA	Nº Piezas		
		Material		S 235 JR / S 450 JO

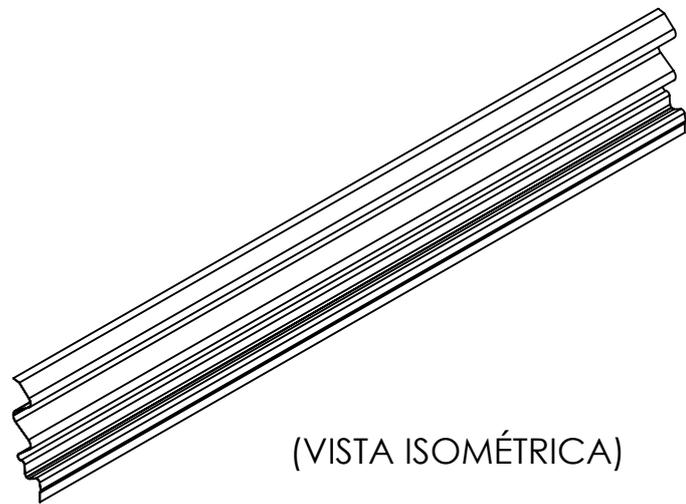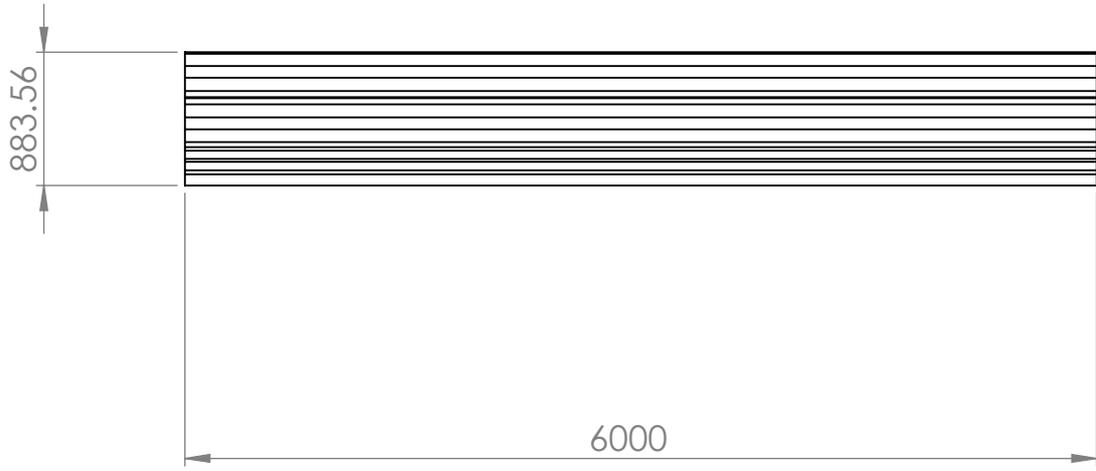


(VISTA ISOMÉTRICA)


	Fecha	Nombre	Firma:	 <b>Escuela de Ingeniería y Arquitectura</b> <b>Universidad Zaragoza</b>
Dibujado	20/11/2017	D.ARMENGOL		
Comprobado	20/11/2017	D.ARMENGOL		
Escala	Título		Pieza	3.2
1:50	VISTA LATERAL CHAPA		Nº Piezas	
			Material	S 235 JR / S 450 JO

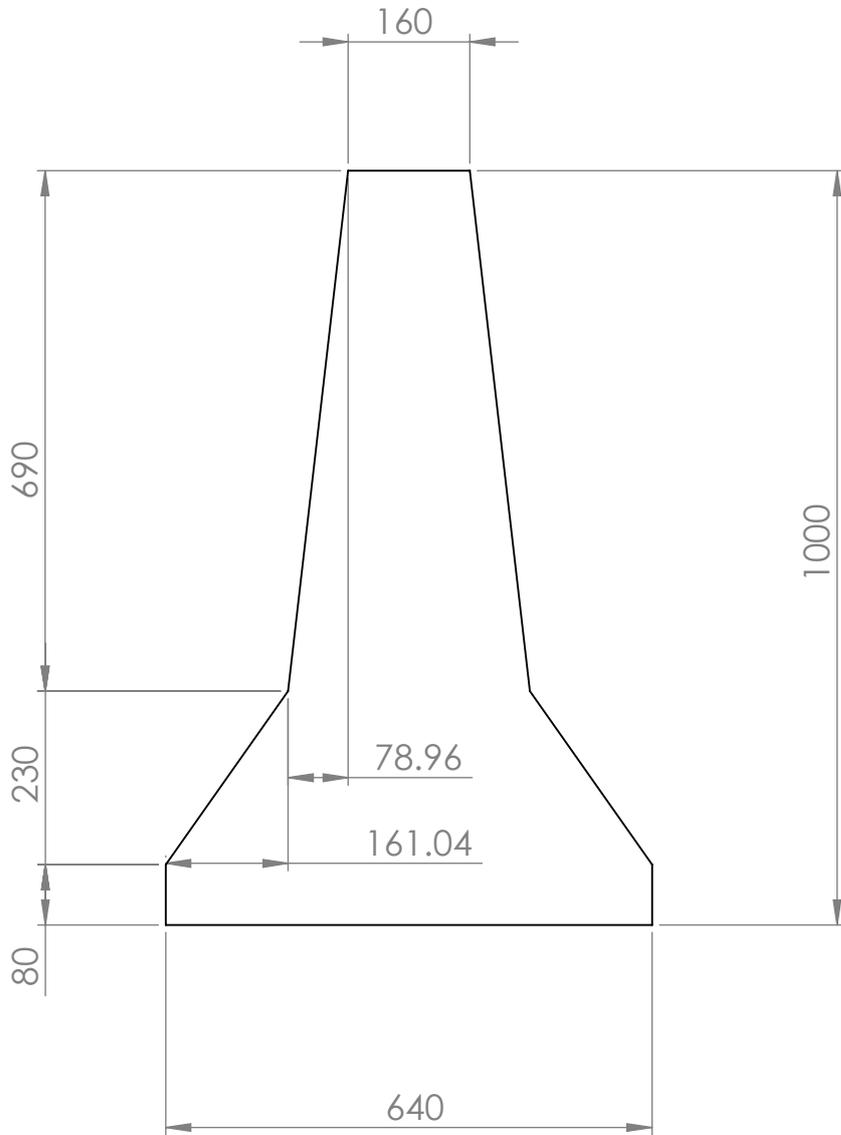

	Fecha	Nombre	Firma:	 <b>Escuela de Ingeniería y Arquitectura</b> <b>Universidad Zaragoza</b>
Dibujado	20/11/2017	D.ARMENGOL		
Comprobado	20/11/2017	D.ARMENGOL		
Escala	Título		Pieza	4.1
1:10	VISTA FRONTAL BARRERA		Nº Piezas	
			Material	HA 30

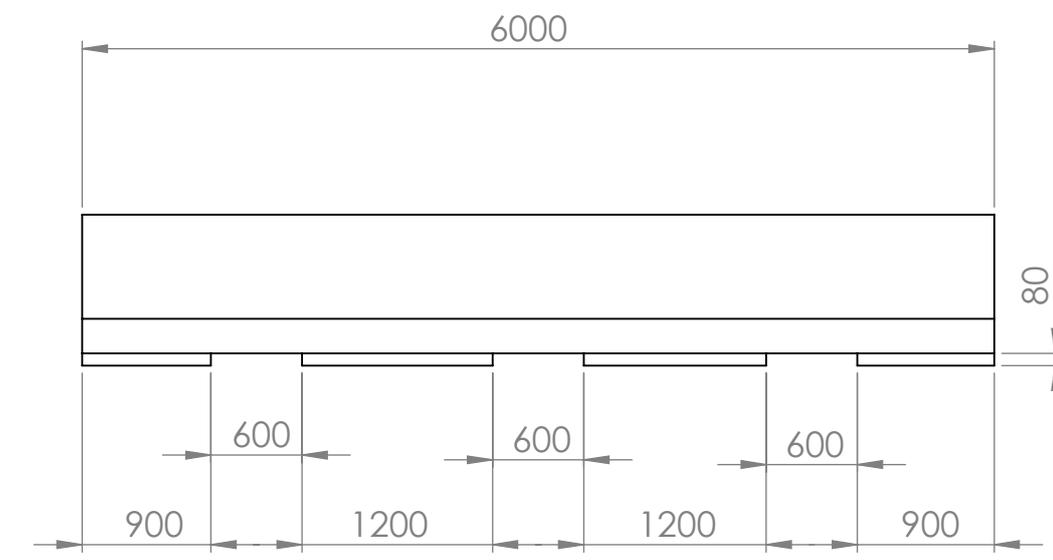

(VISTA LATERAL)

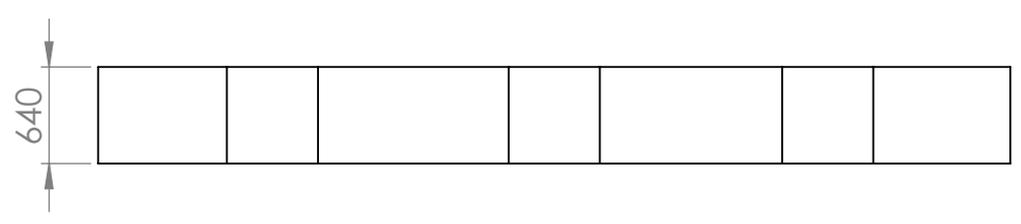

(VISTA PLANTA)

	Fecha	Nombre	Firma:	 <b>Escuela de Ingeniería y Arquitectura</b> <b>Universidad Zaragoza</b>
Dibujado	20/11/2017	D.ARMENGOL		
Comprobado	20/11/2017	D.ARMENGOL		
Escala	Título	Pieza		4.2
1:50	VISTAS LATERAL/PLANTA BARRERA	Nº Piezas		
		Material		HA 30