

23-0294-001 CORT-PUNZ DEFRO SALIDA



0	27/03/2024	M.Cebrian	
IND	Fecha	Nombre	Comentarios
23-0294-001 CORT-PUNZ DEFRO SALIDA			23-0294-001 CORT-PUNZ DEFRO SALIDA
			Índice : 0
Contrato nº : 23-0294-001			Datos de usuario 1 Datos de usuario 2
			Hoja : 1

A

B


C

D

E

1 2 3 4 5 6 7 8 9 10

REPARTIDOR 1

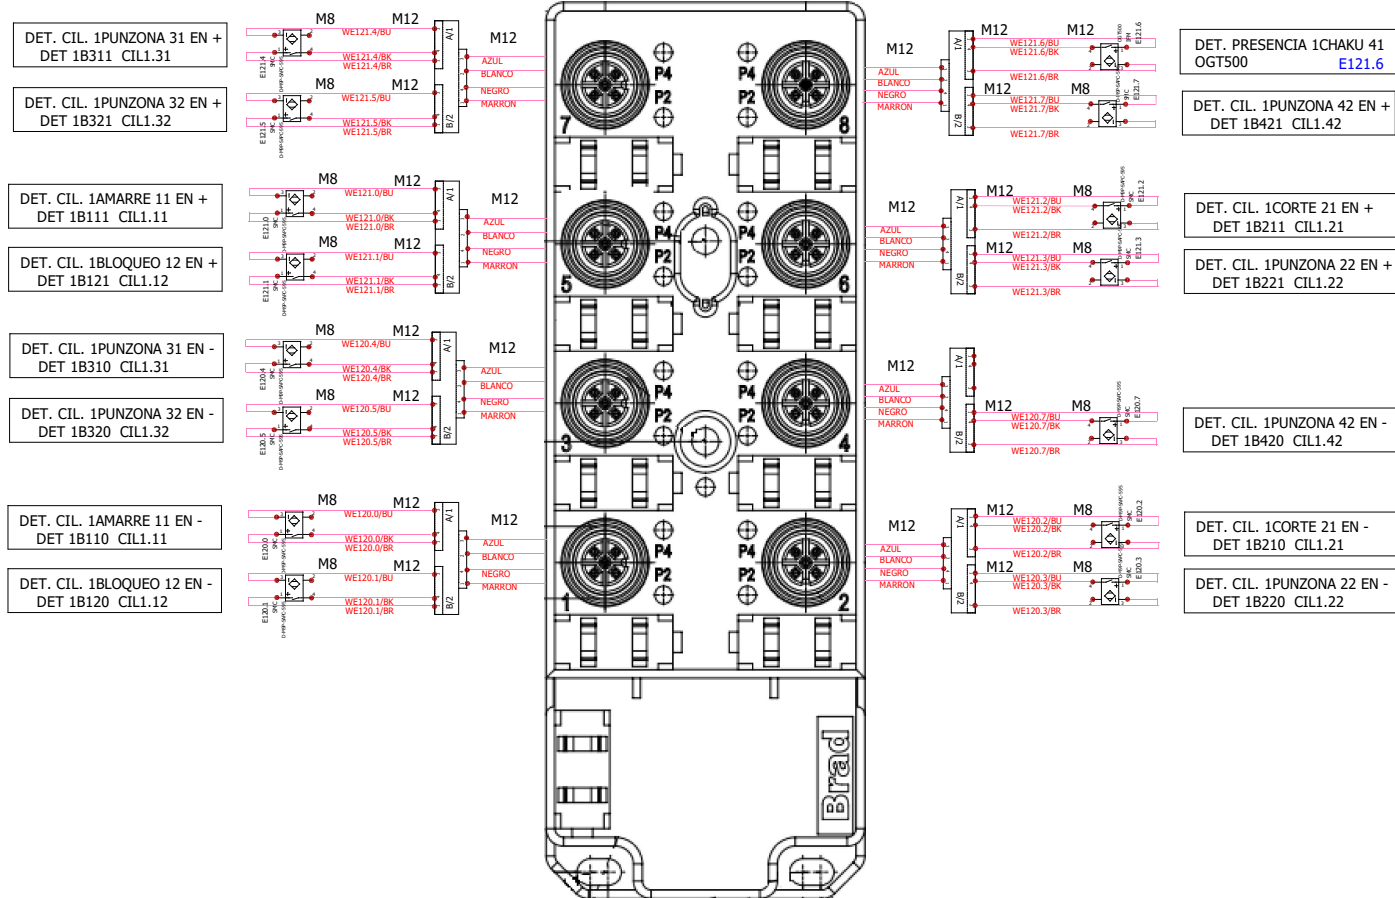Molex
BTB805P-FBW-10

23-0294-001


CORT-PUNZ DEFRO SALIDA

Repartidor 1 Conjunto IZDA


Contrato n° : 23-0294-001

Situación: REPARTIDORES

				Indice
				0
0	27/03/2024	M.Cebrian		
IND	Fecha	Nombre	Comentarios	Hoja
Datos de usuario 1			Datos de usuario 2	3

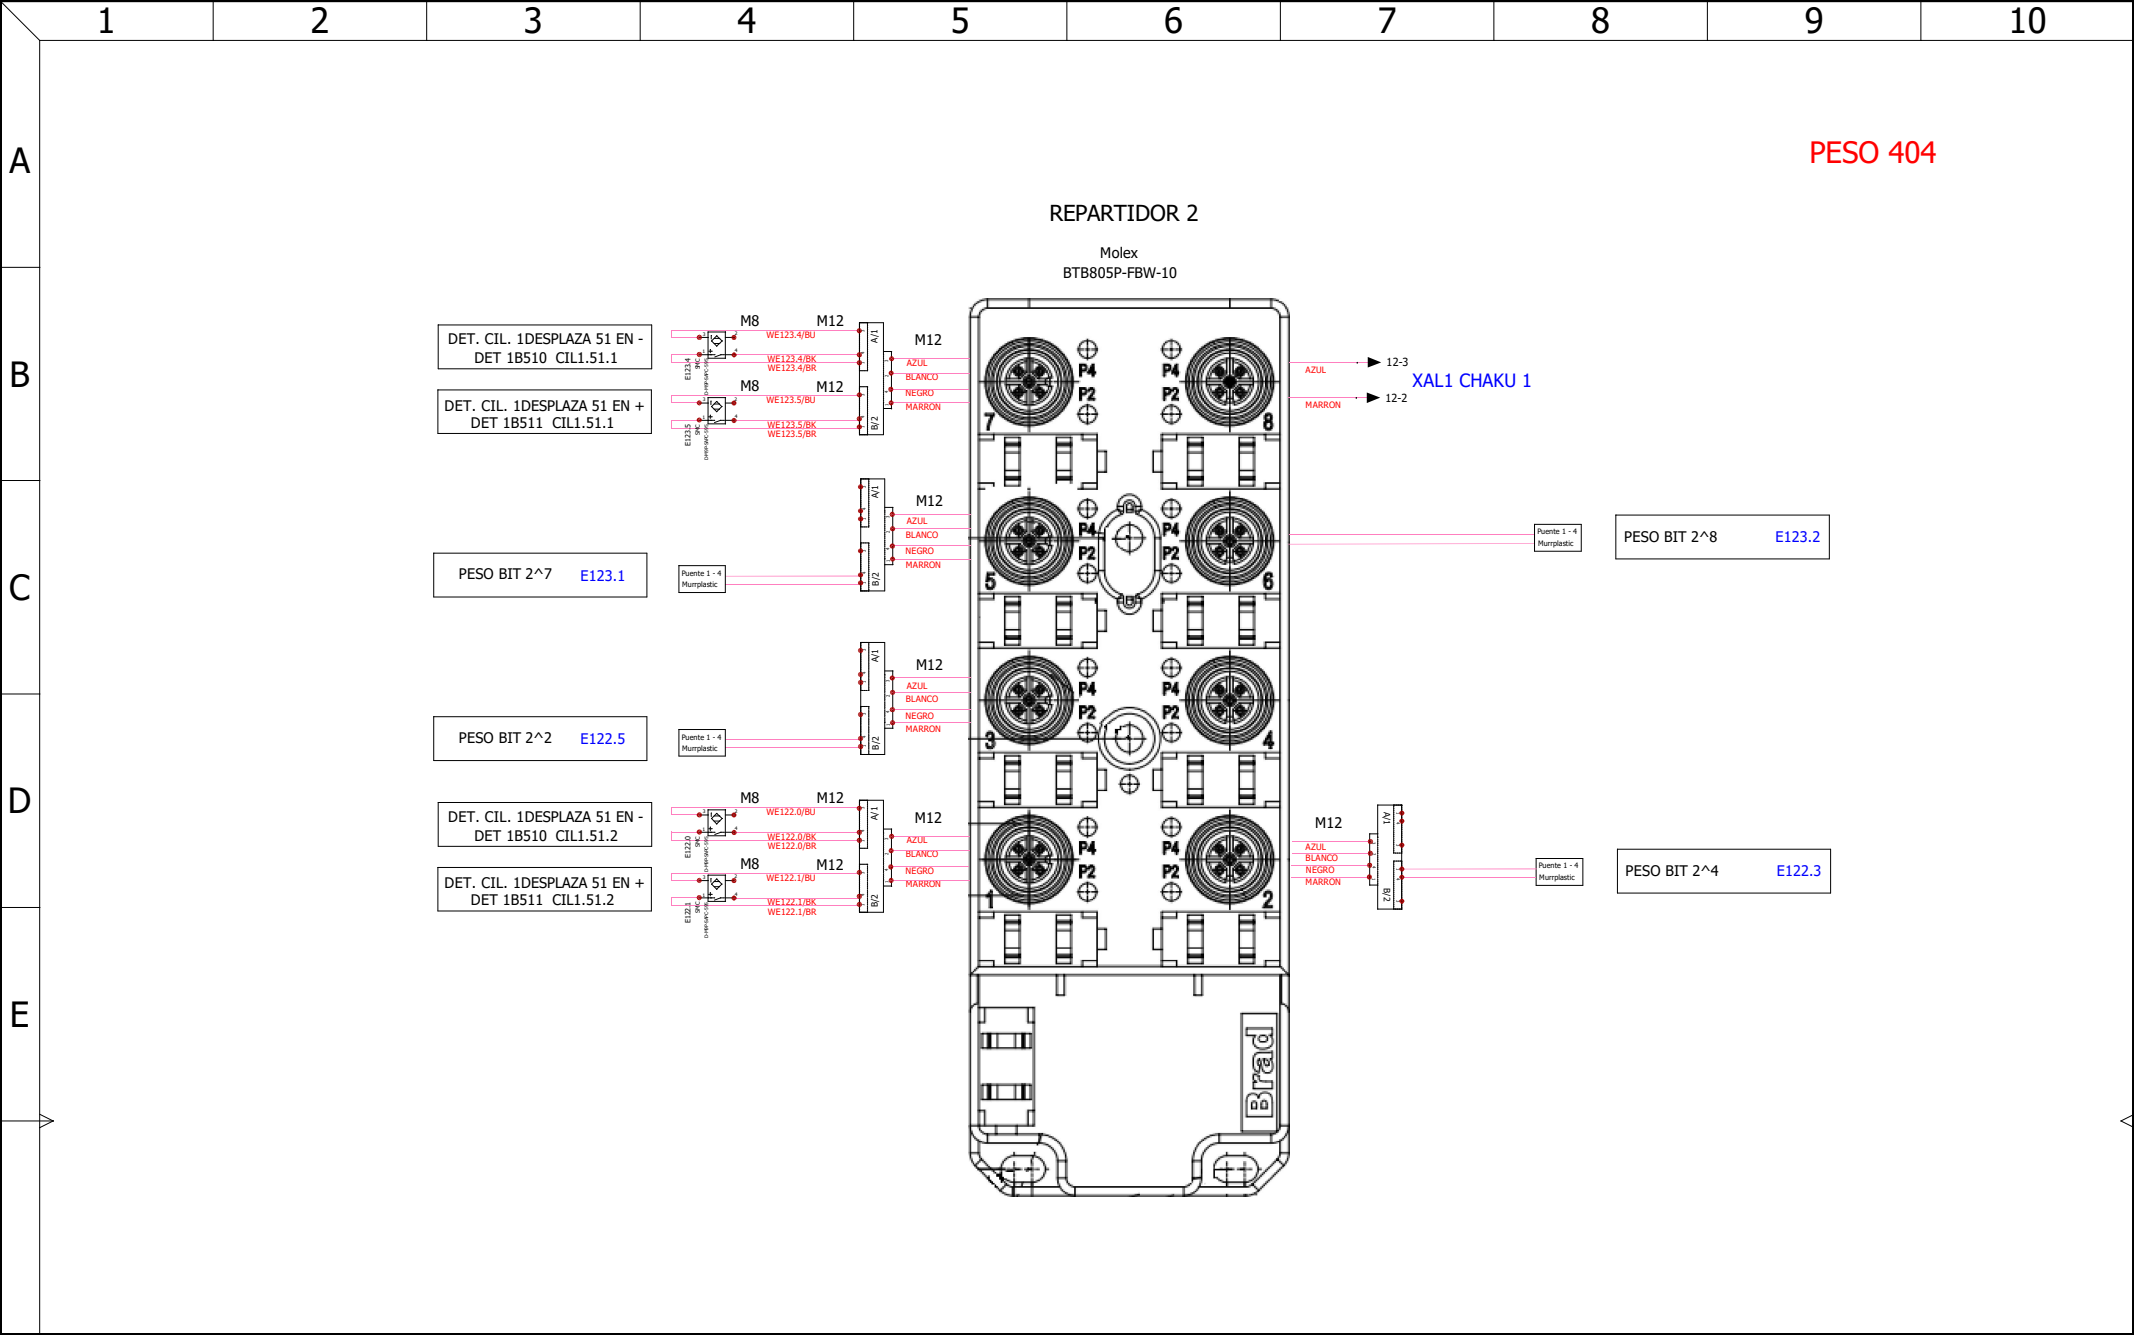

	23-0294-001		Repartidor 2 Conjunto IZDA								Indice
	CORT-PUNZ DEFRO SALIDA										0
	Contrato n° : 23-0294-001		Situación REPARTIDORES	0	27/03/2024	M.Cebrian	Comentarios		Hoja		
				IND	Fecha	Nombre				4	
			Datos de usuario 1				Datos de usuario 2				

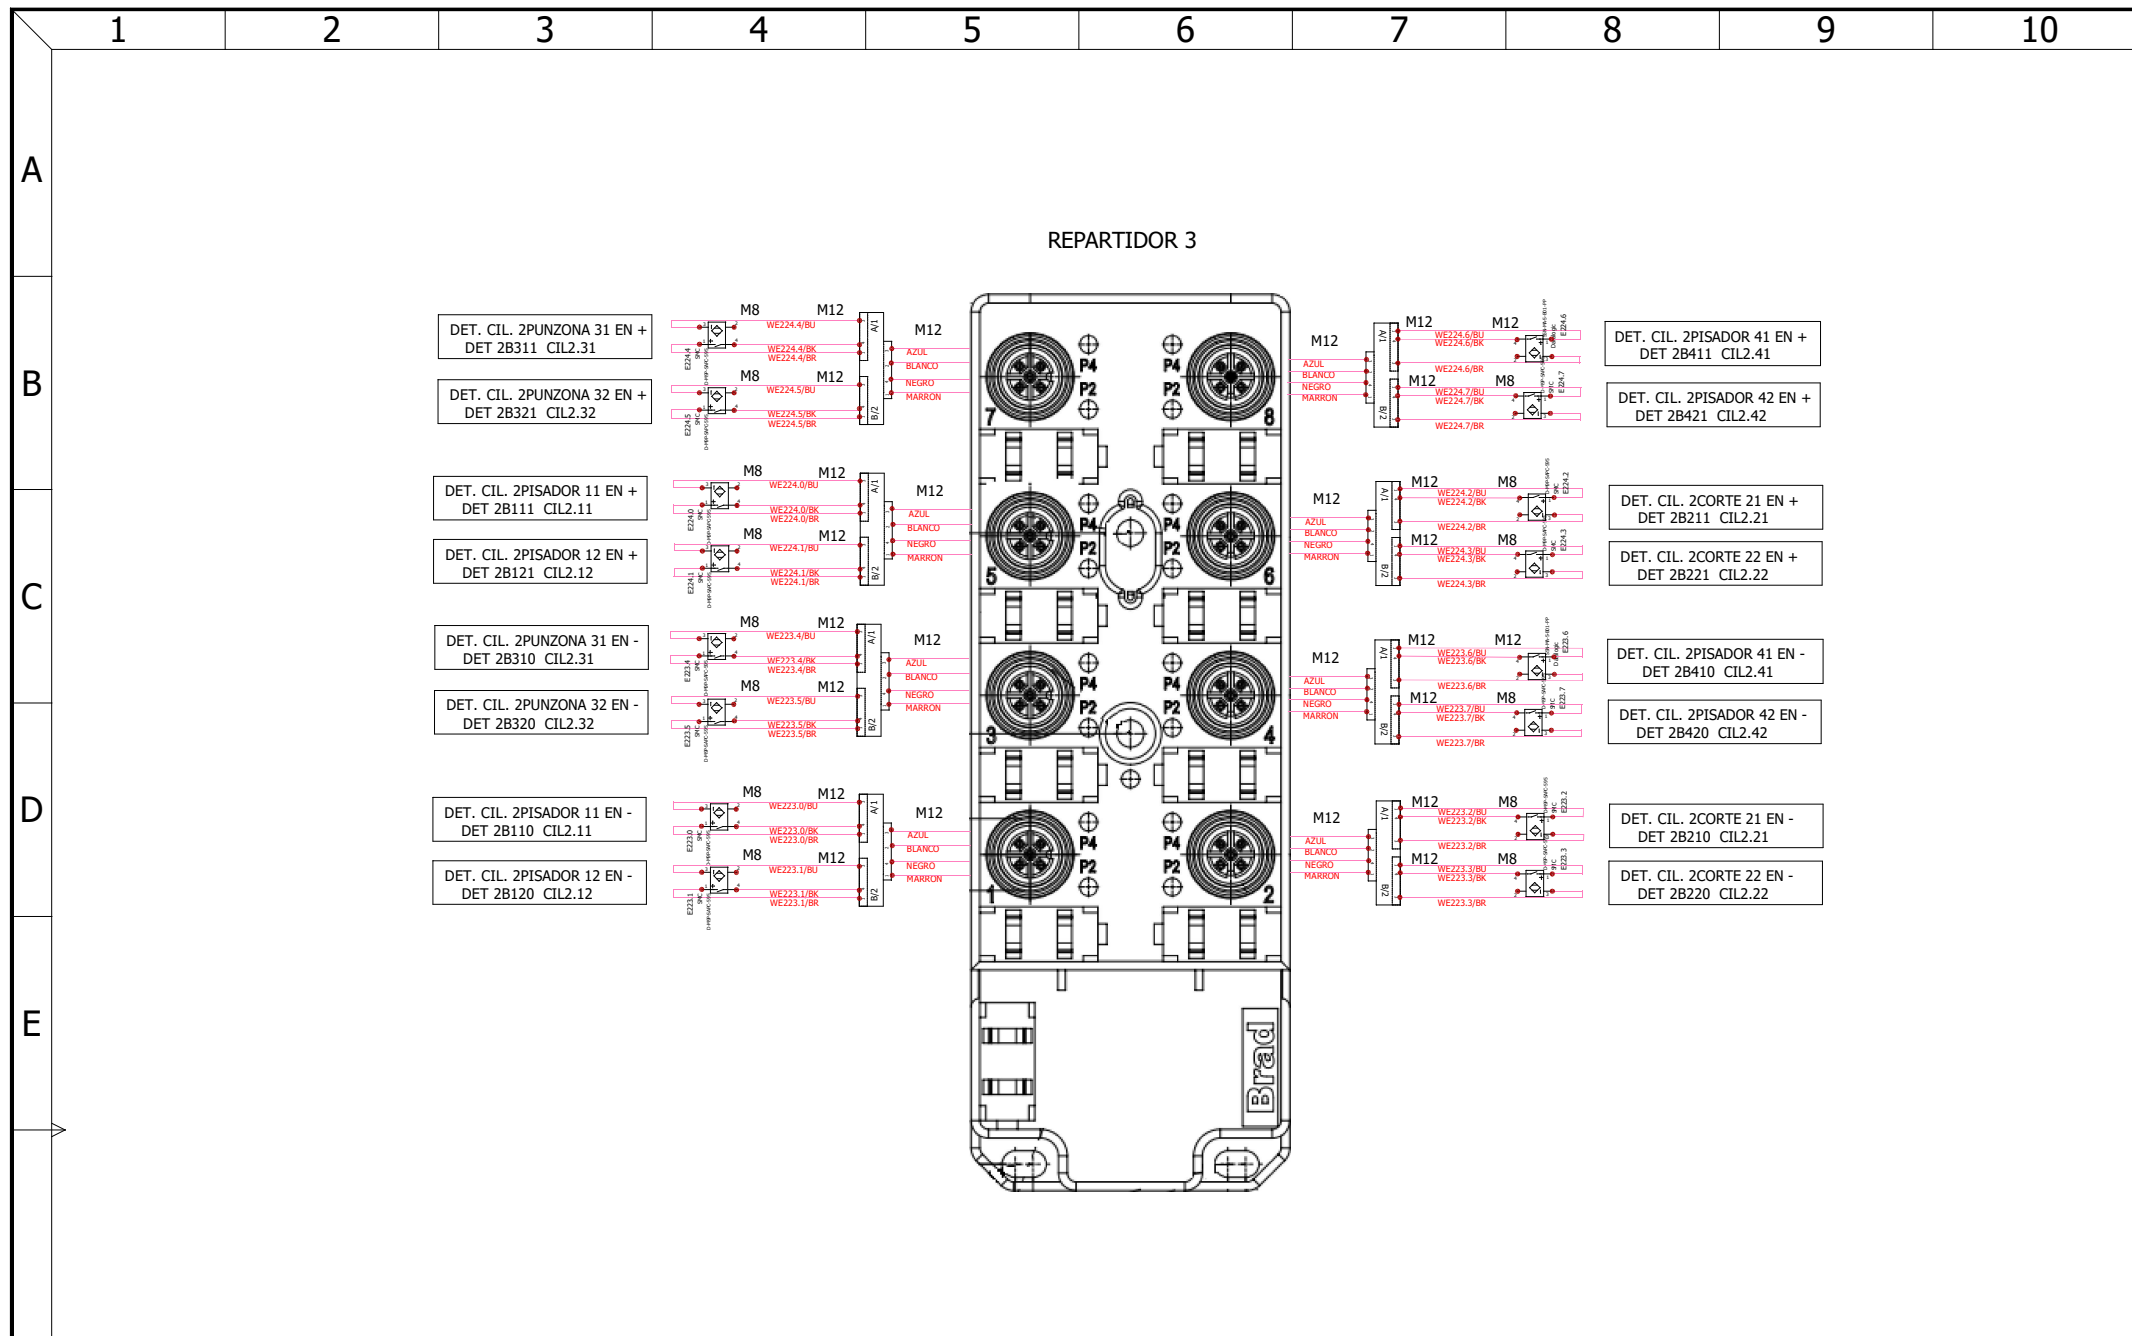


23-0294-001
CORT-PUNZ DEFRO SALIDA

Repartidor 3 Conjunto DCHA


Contrato n° : 23-0294-001

Situación: REPARTIDORES


				Indice
				0
0	27/03/2024	M.Cebrian		
IND	Fecha	Nombre		Hoja
Datos de usuario 1			Datos de usuario 2	5

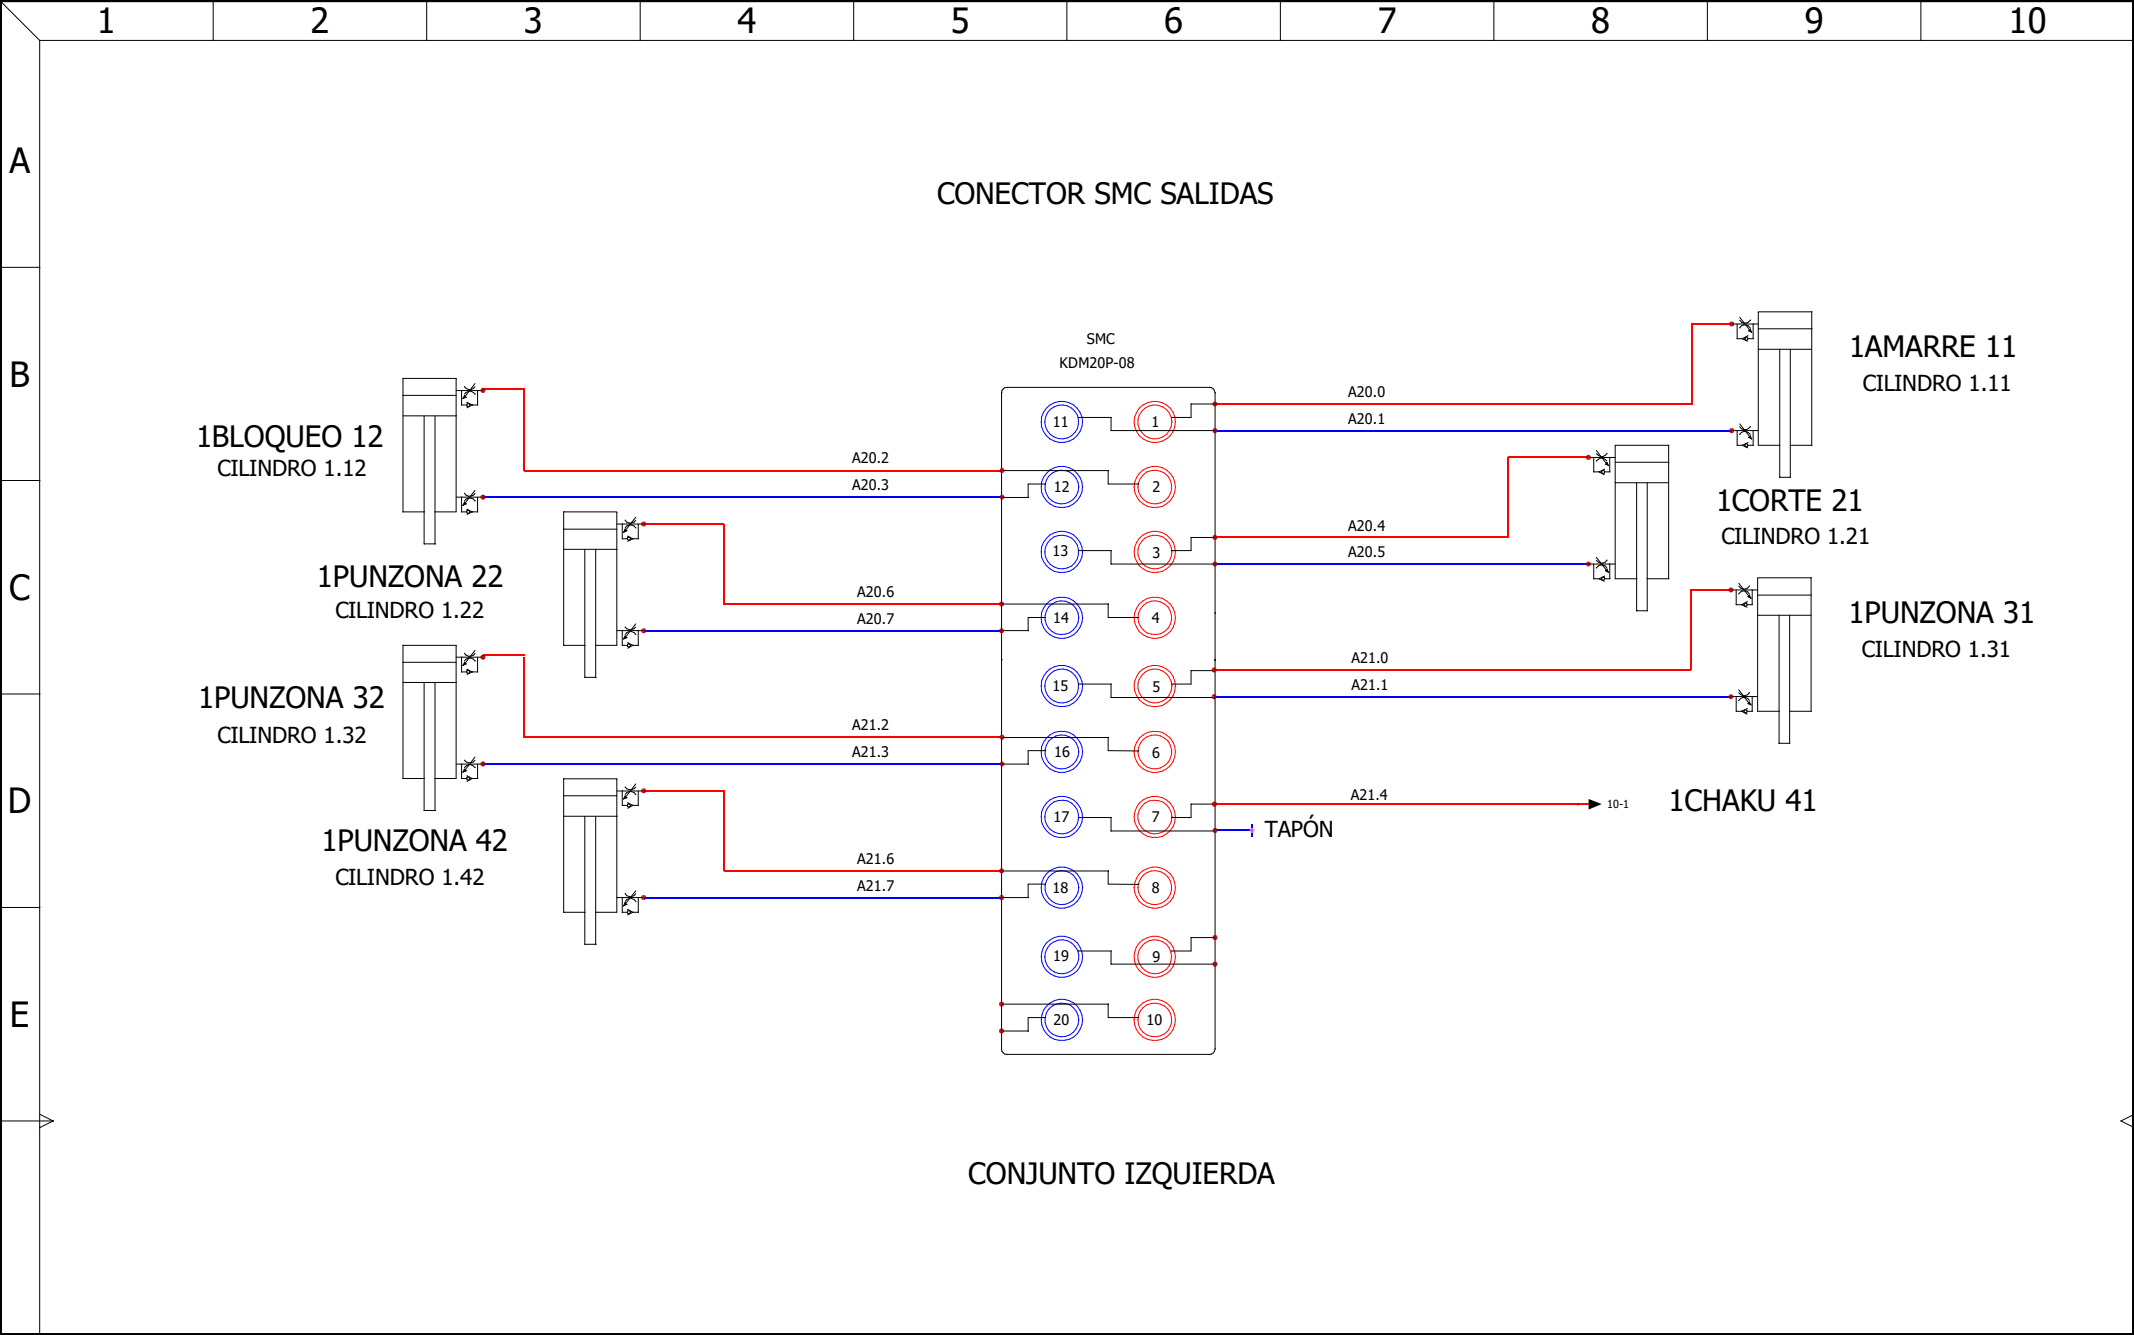

	23-0294-001	OUT Conjunto IZQUIERDA RACK DP					Índice
	CORT-PUNZ DEFRO SALIDA						0
			0	27/03/2024	M.Cebrian		Comentarios
			IND	Fecha	Nombre		
			Datos de usuario 1			Datos de usuario 2	
Contrato nº : 23-0294-001		Situación: A1	RACK DP				

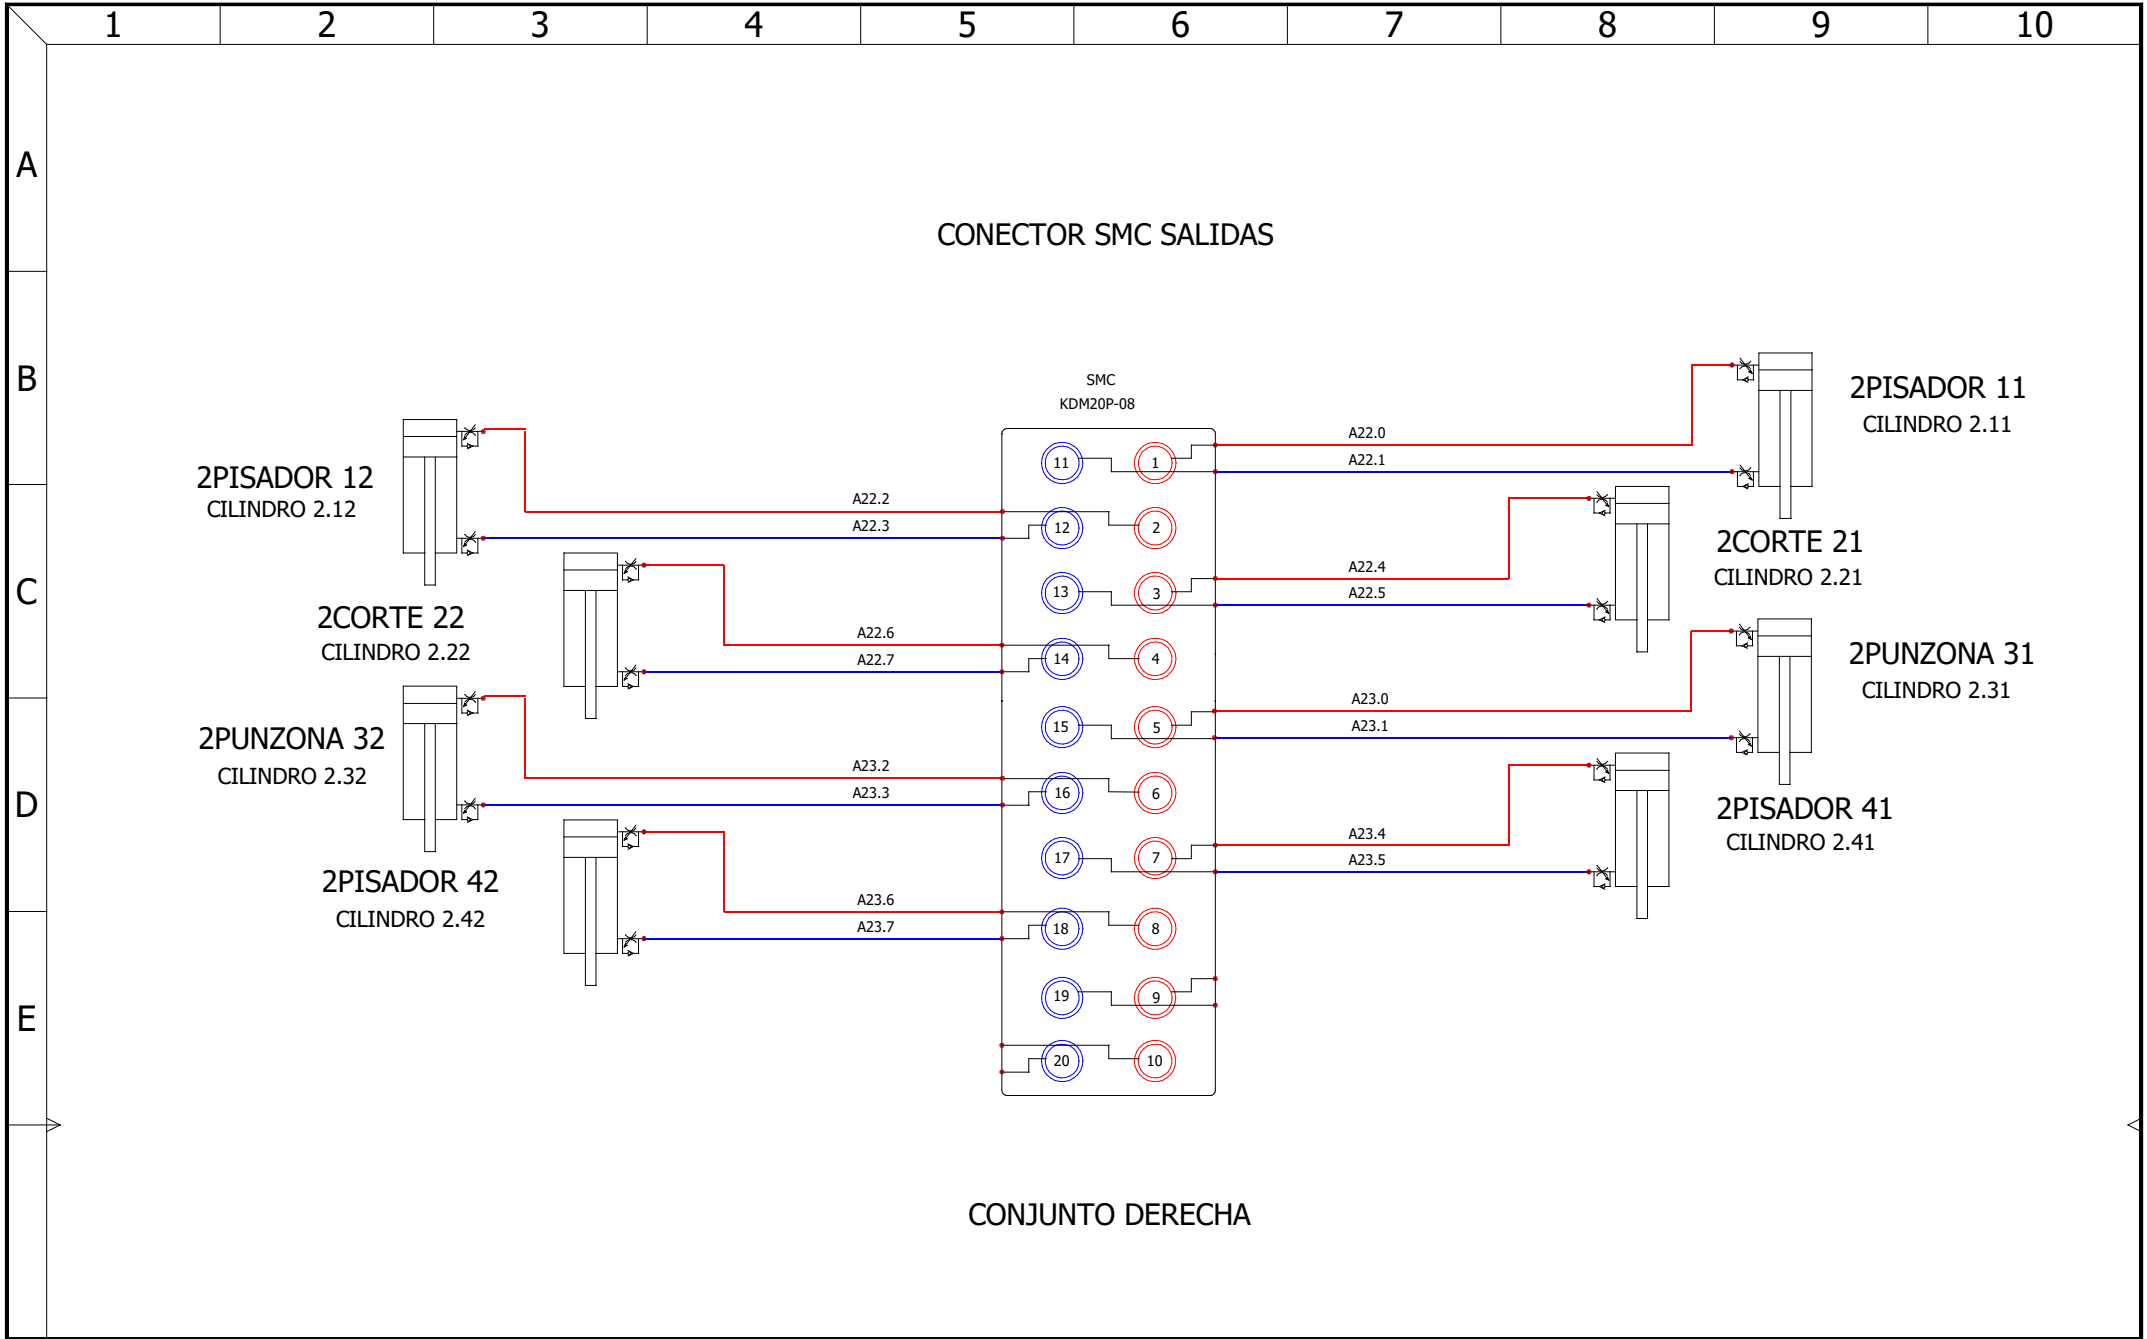


	23-0294-001		OUT Conjunto DERECHA RACK DP								Indice
	CORT-PUNZ DEFRO SALIDA										0
							0	27/03/2024	M.Cebrian		
			IND	Fecha	Nombre	Comentarios		Hoja			
Contrato n° : 23-0294-001		Situación: A1		RACK DP		Datos de usuario 1			Datos de usuario 2		8

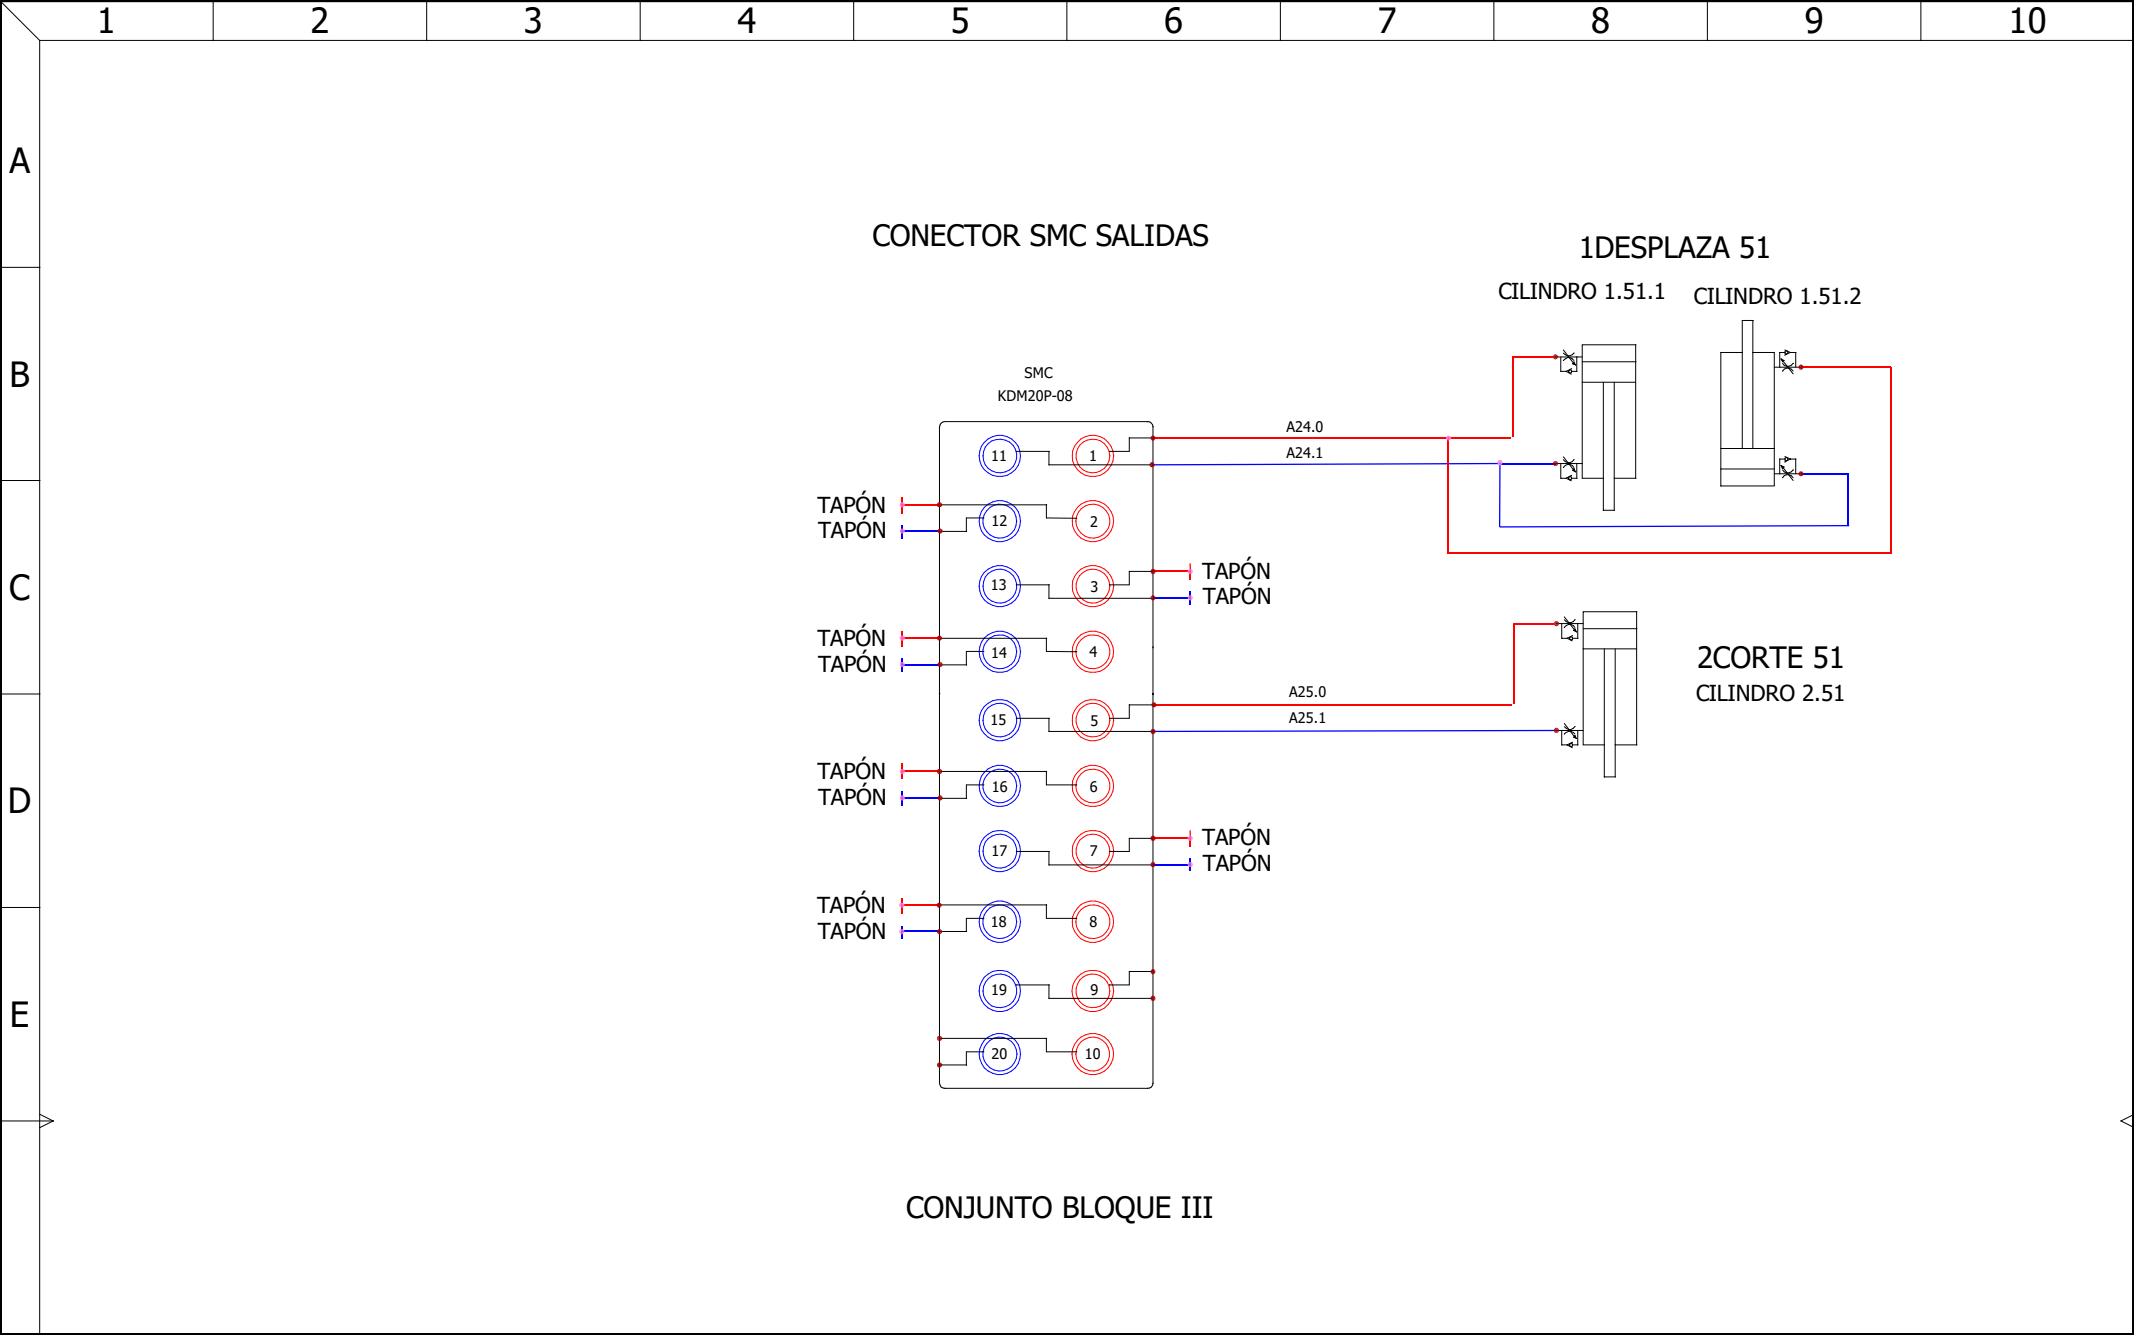

CONJUNTO BLOQUE III

	23-0294-001	OUT Conjunto BLOQUE III RACK DP					Índice
	CORT-PUNZ DEFRO SALIDA						0
			0	27/03/2024	M.Cebrian		Comentarios
			IND	Fecha	Nombre		
			Datos de usuario 1			Datos de usuario 2	
Contrato nº : 23-0294-001		Situación: A1 RACK DP					Hoja 9

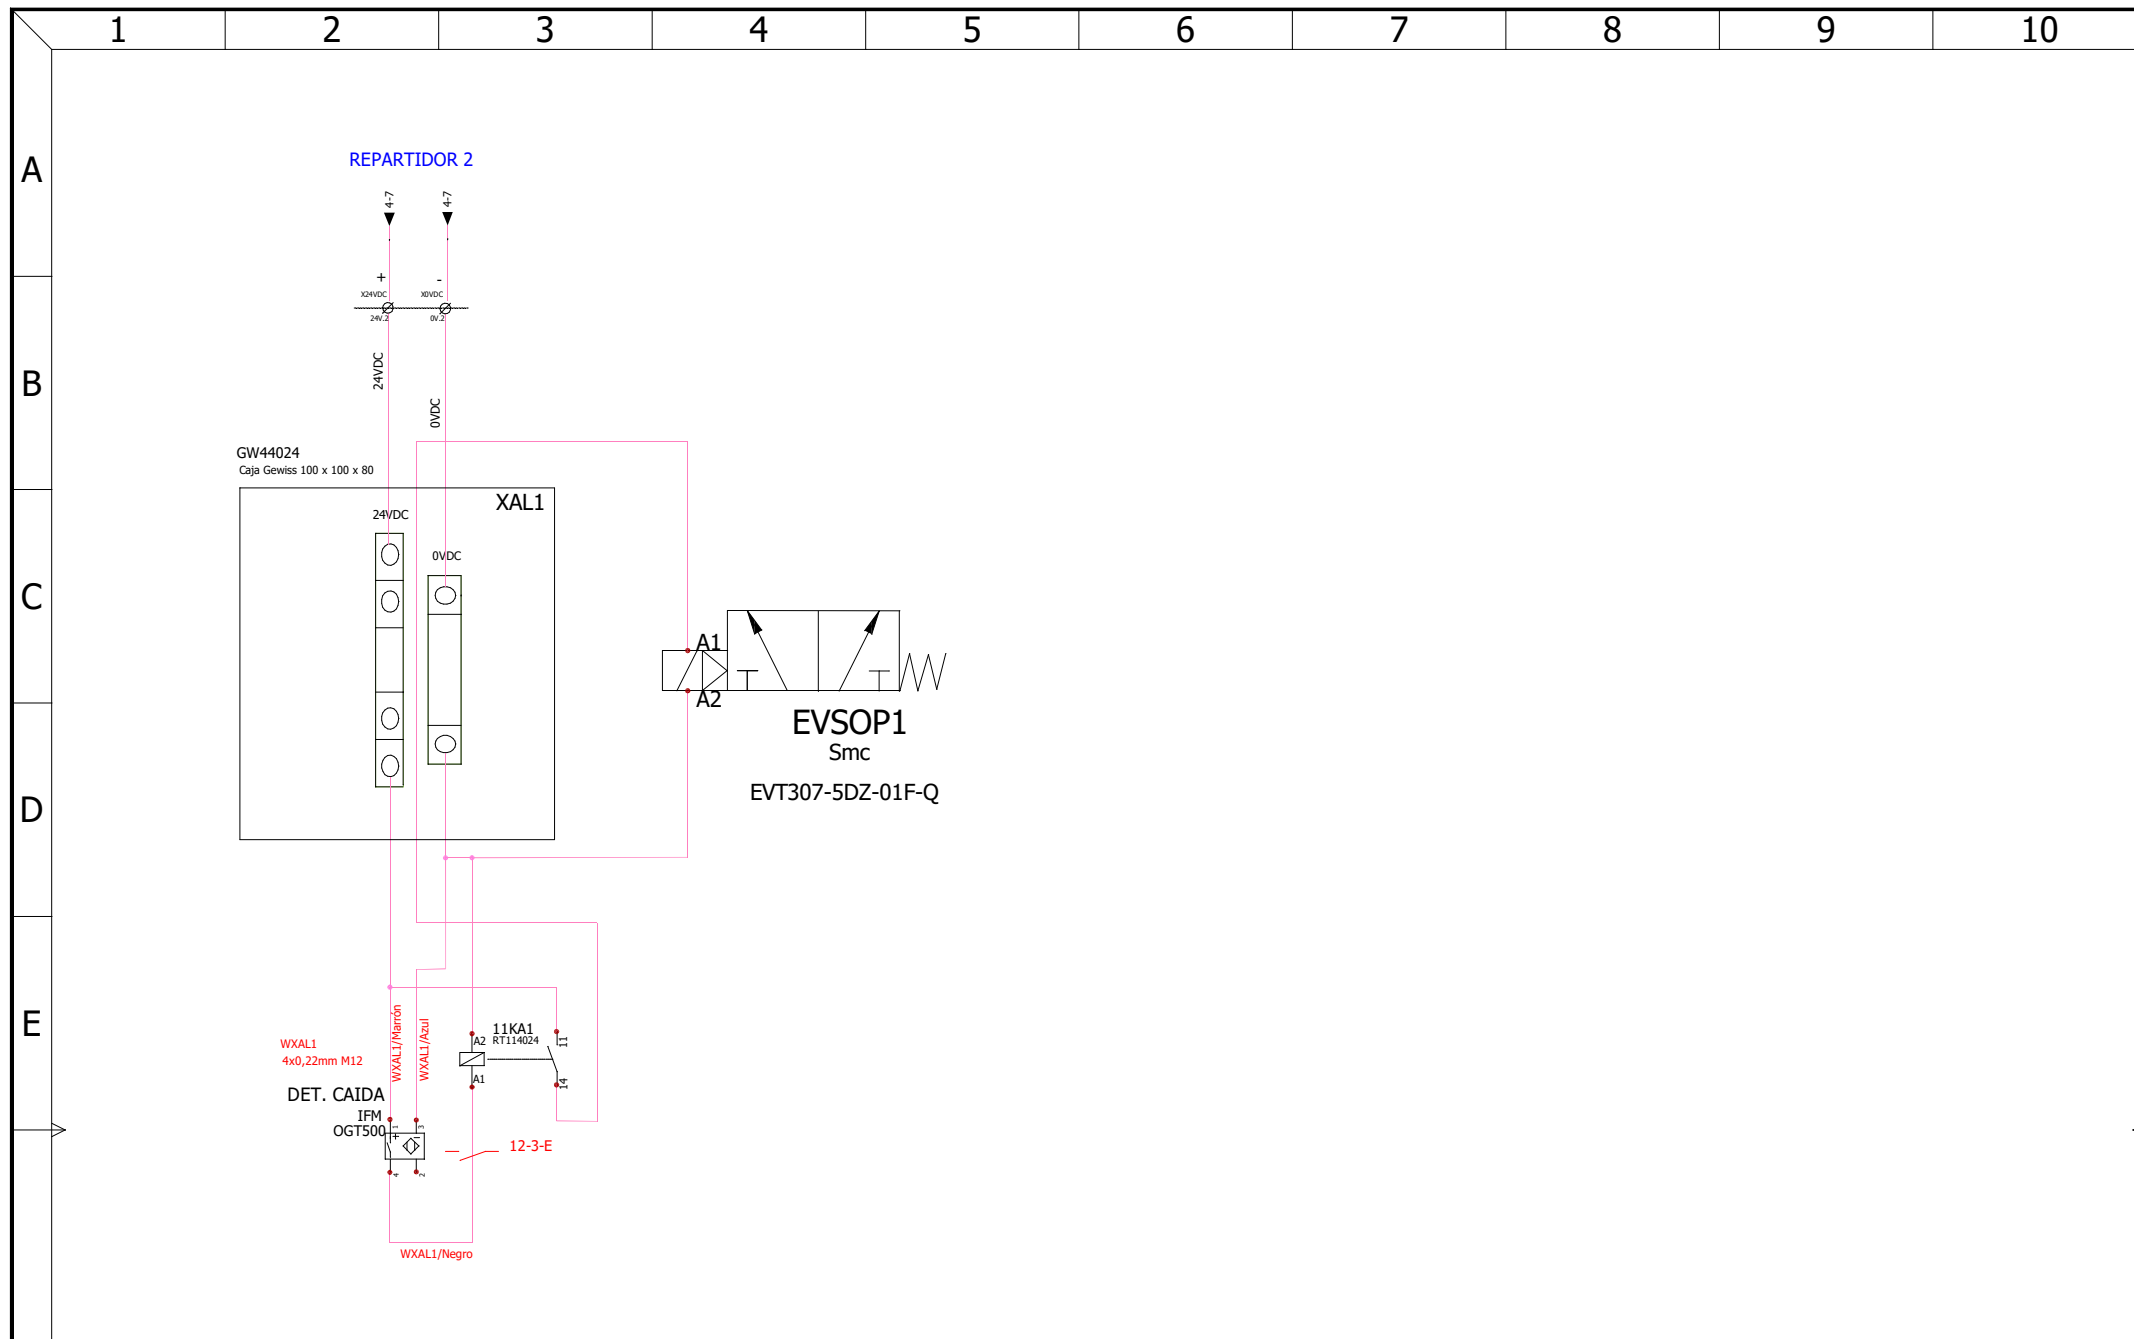

23-0294-001
CORT-PUNZ DEFRO SALIDA


Caja Eléctrica XAL1
RACK DP

Contrato n° : 23-0294-001

Situación: A1

RACK DP

				Índice
				0
0	27/03/2024	M.Cebrian		
IND	Fecha	Nombre	Comentarios	Hoja
Datos de usuario 1			Datos de usuario 2	12

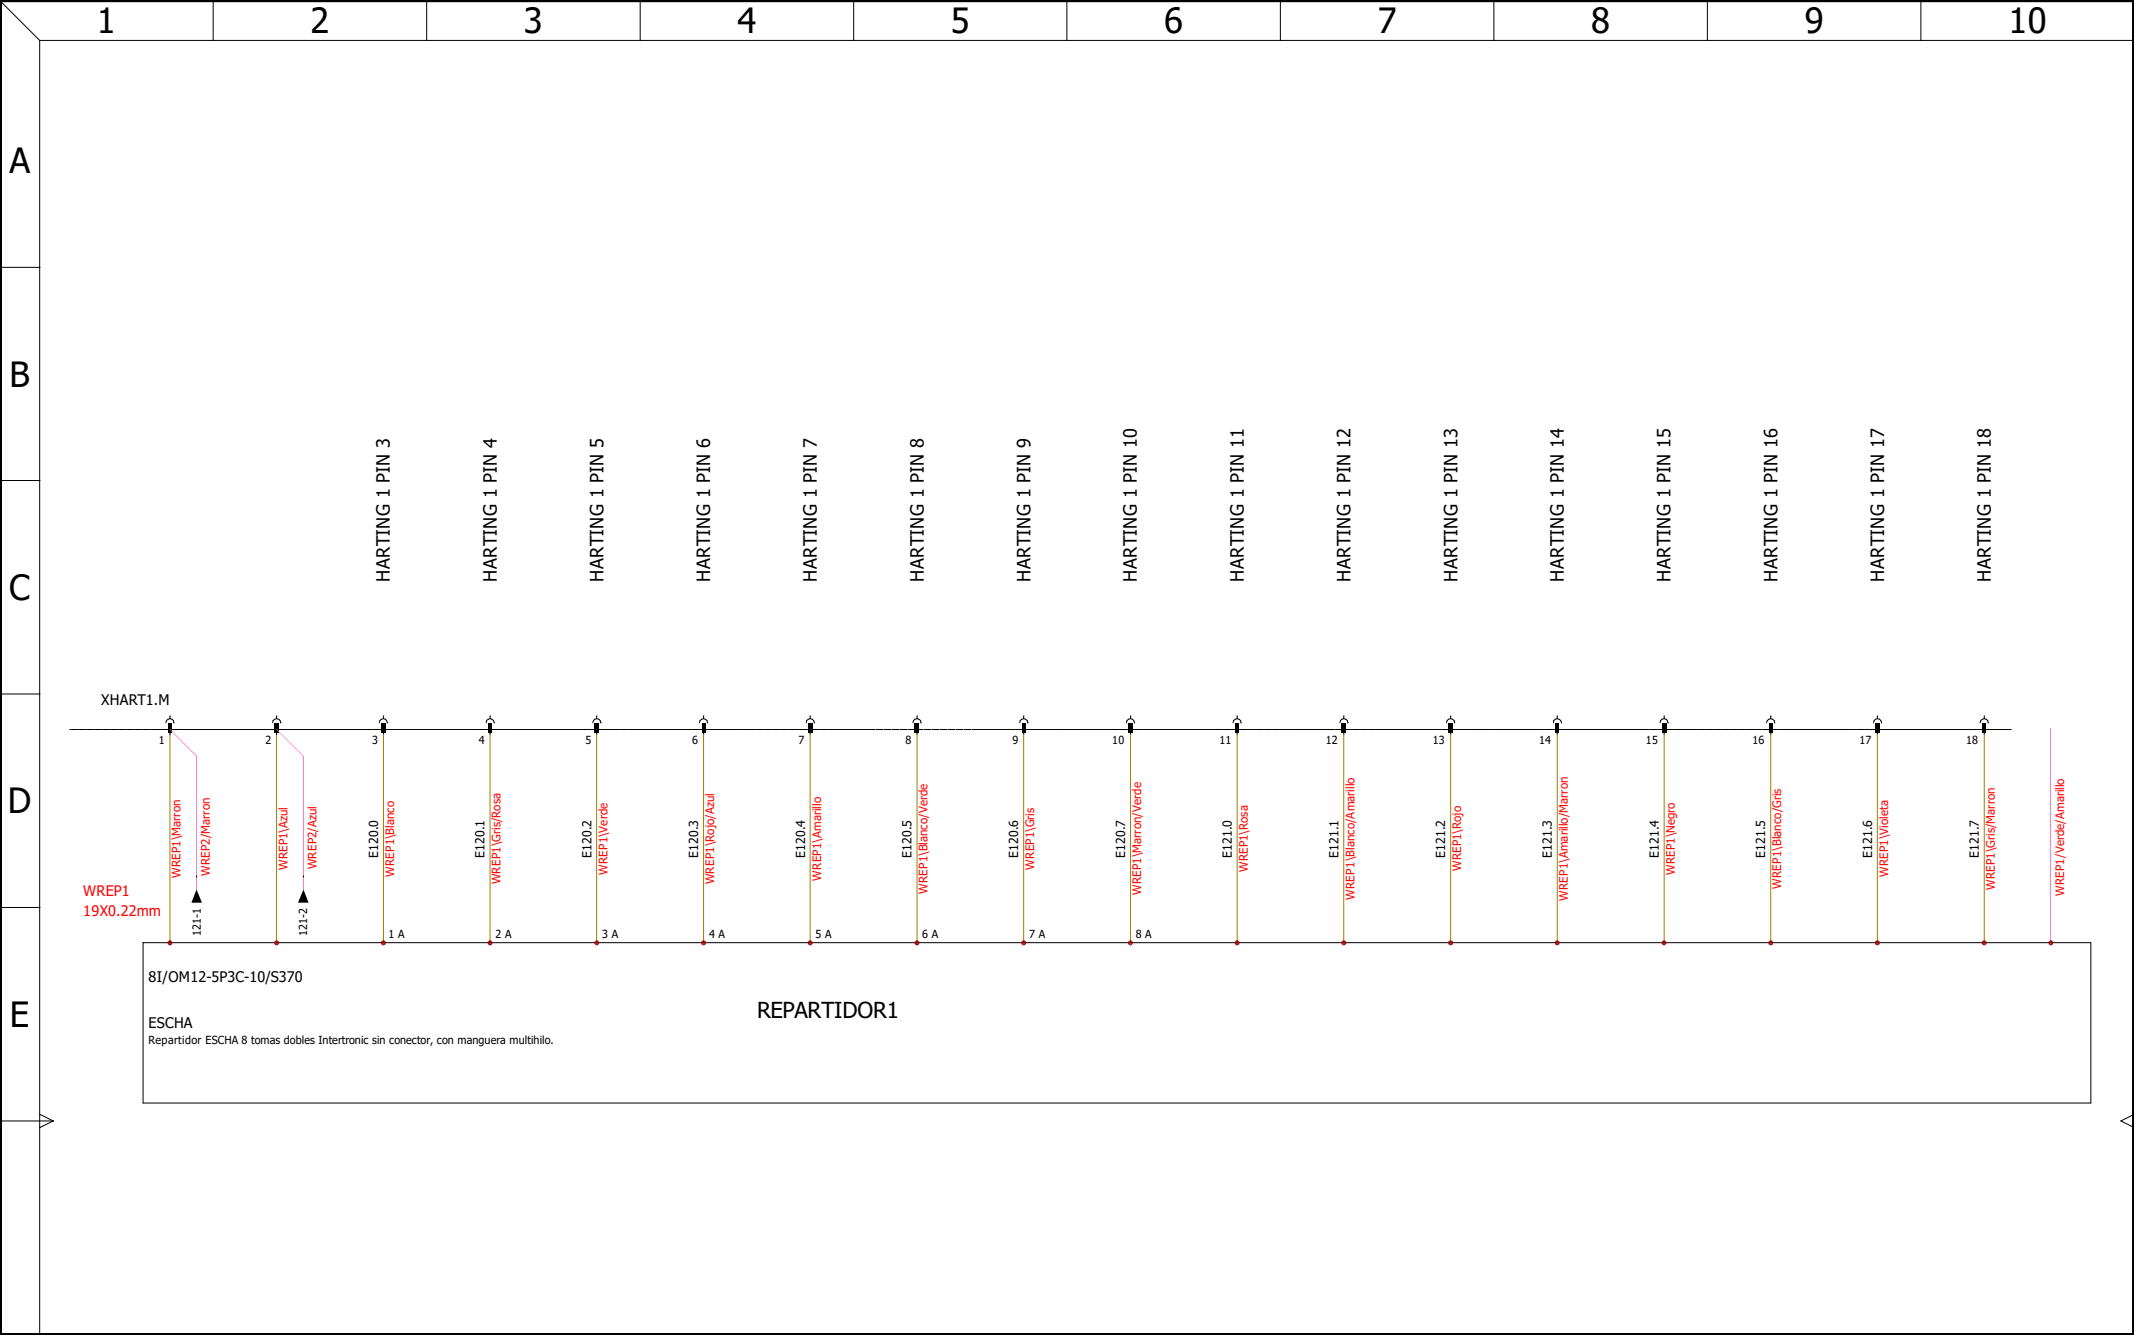

23-0294-001
CORT-PUNZ DEFRO SALIDA


Harting Eléctrico 1
RACK DP

Contrato nº : 23-0294-001


Situación: A1

RACK DP

				Indice
				0
0	27/03/2024	M.Cebrian		
IND	Fecha	Nombre	Comentarios	Hoja
Datos de usuario 1			Datos de usuario 2	120

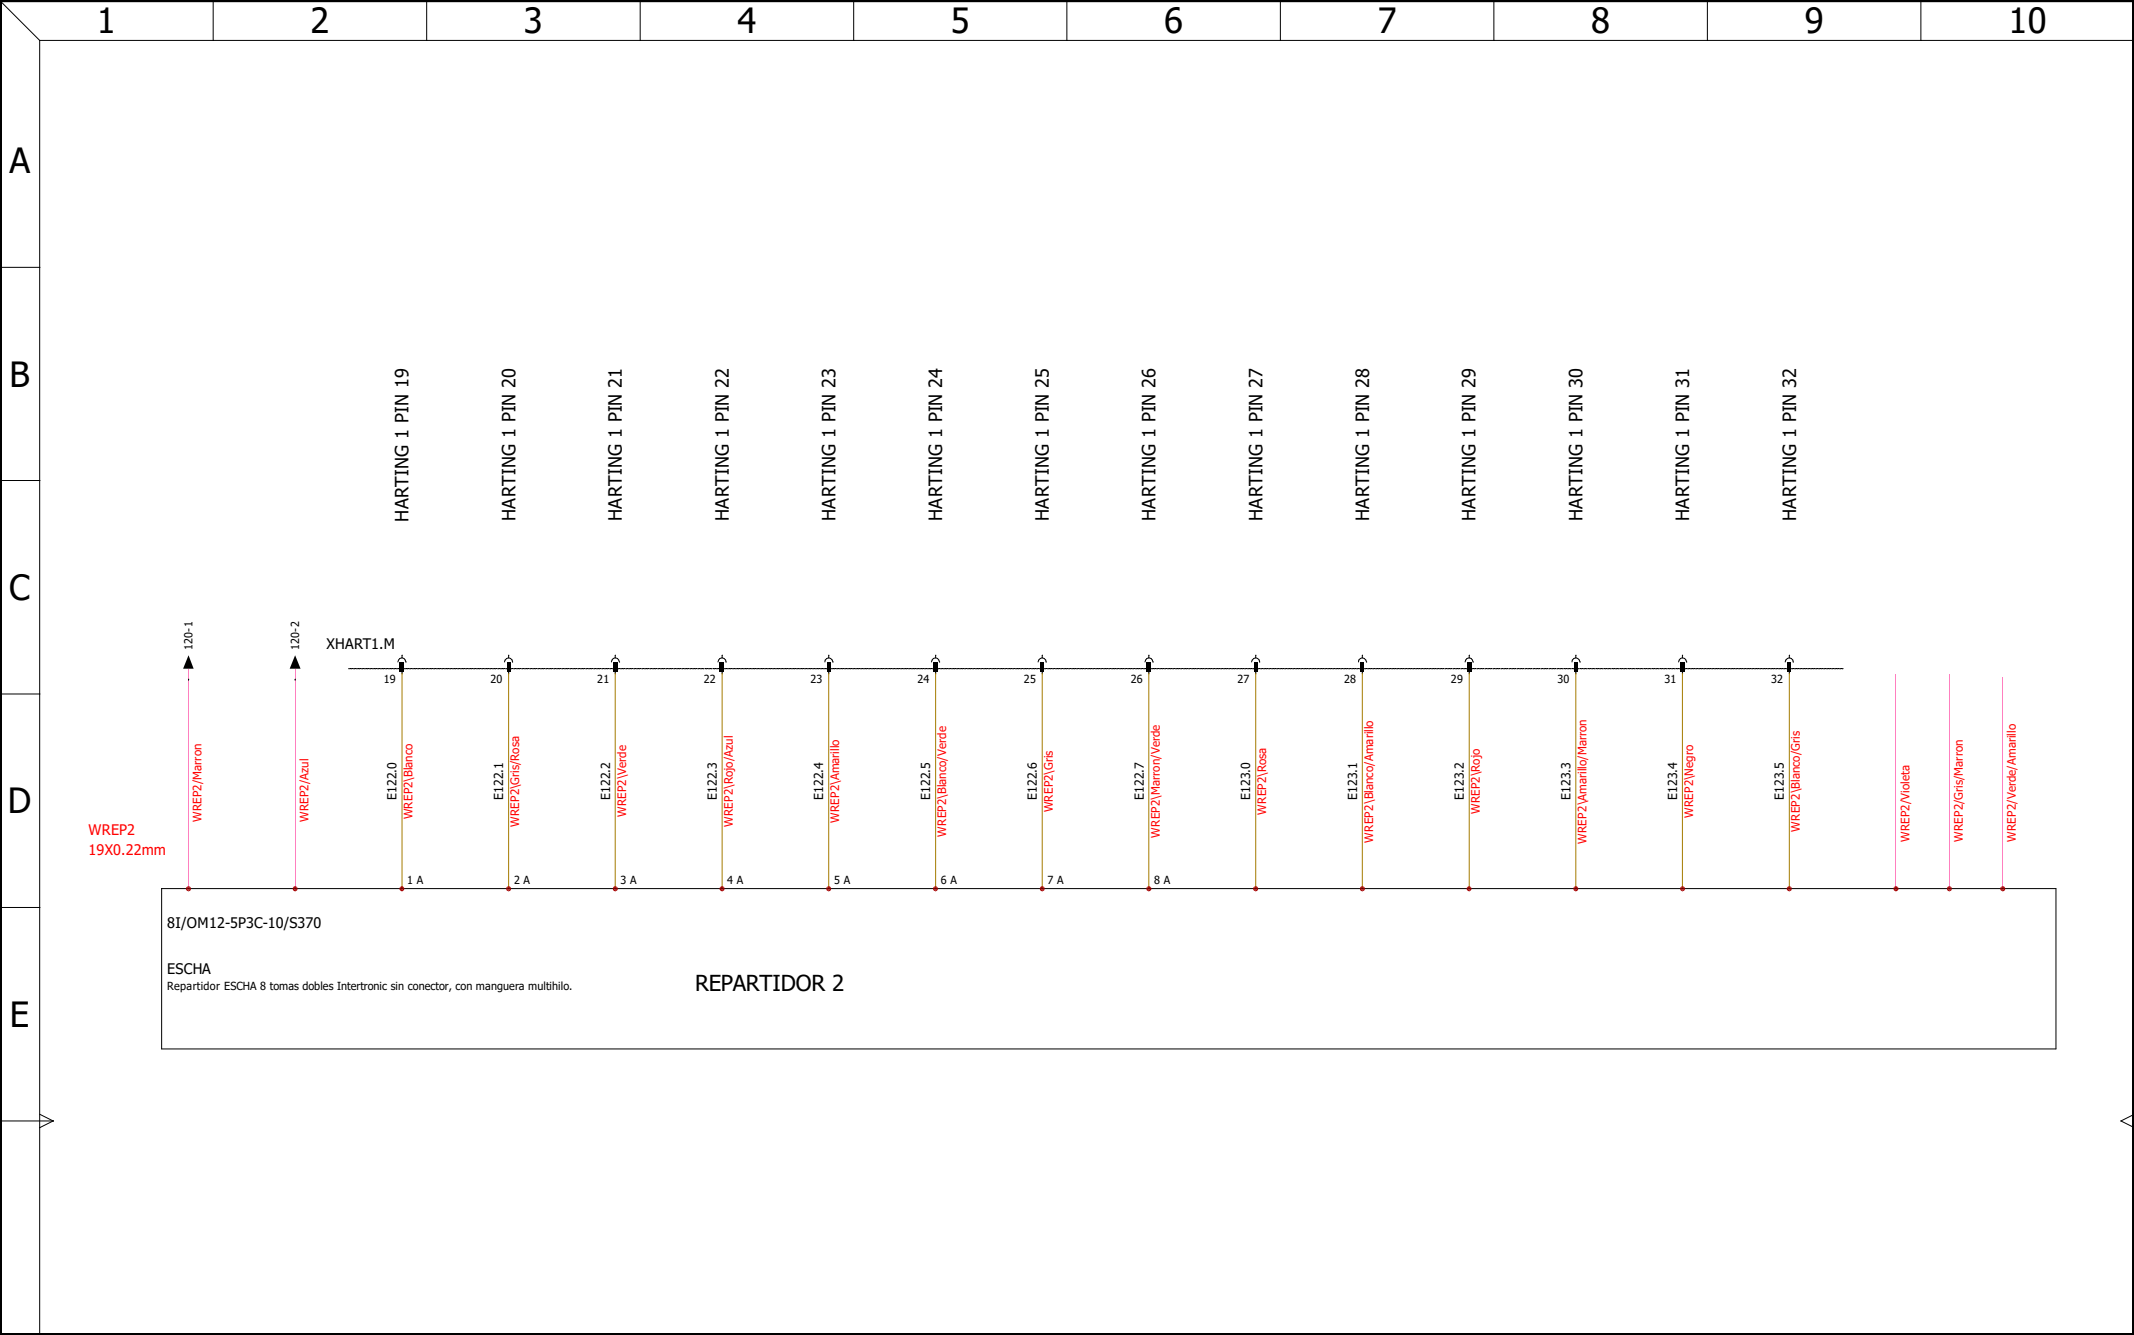

	23-0294-001 CORT-PUNZ DEFRO SALIDA	Harting Eléctrico 1 RACK DP					Índice 0
			0	27/03/2024	M.Cebrian		
			IND	Fecha	Nombre	Comentarios	Hoja
			Datos de usuario 1			Datos de usuario 2	121

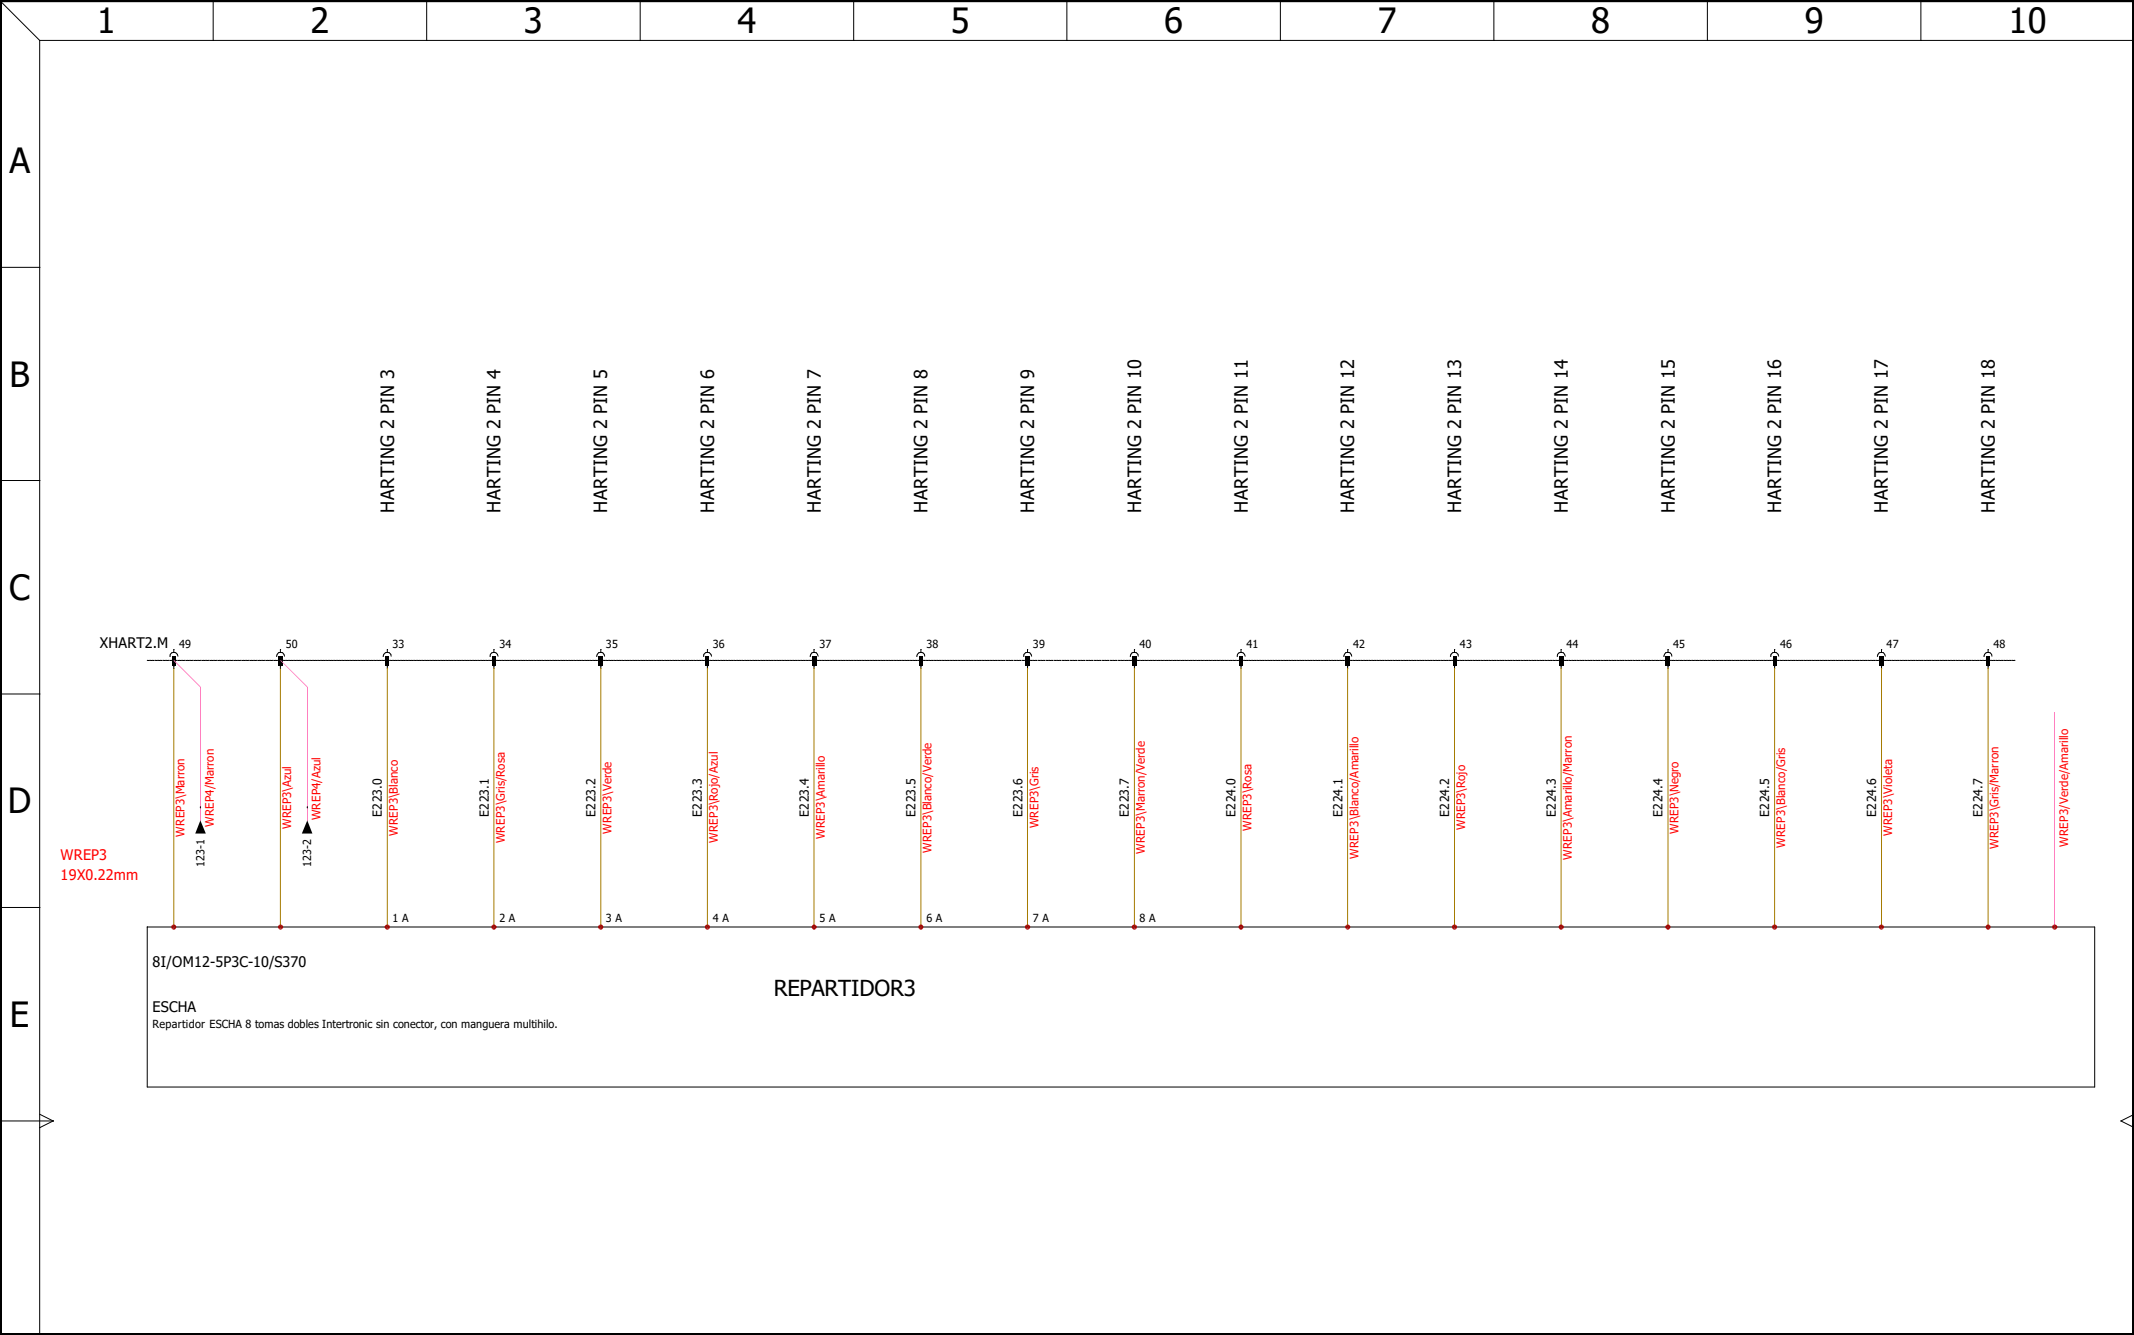


	23-0294-001 CORT-PUNZ DEFRO SALIDA	Harting Eléctrico 2 RACK DP					Indice 0
			0	27/03/2024	M.Cebrian		Hoja 122
			IND	Fecha	Nombre	Comentarios	
			Datos de usuario 1			Datos de usuario 2	

Contrato nº : 23-0294-001

Situación: A1

RACK DP

Documento creado con la versión : 2020.0.0.79

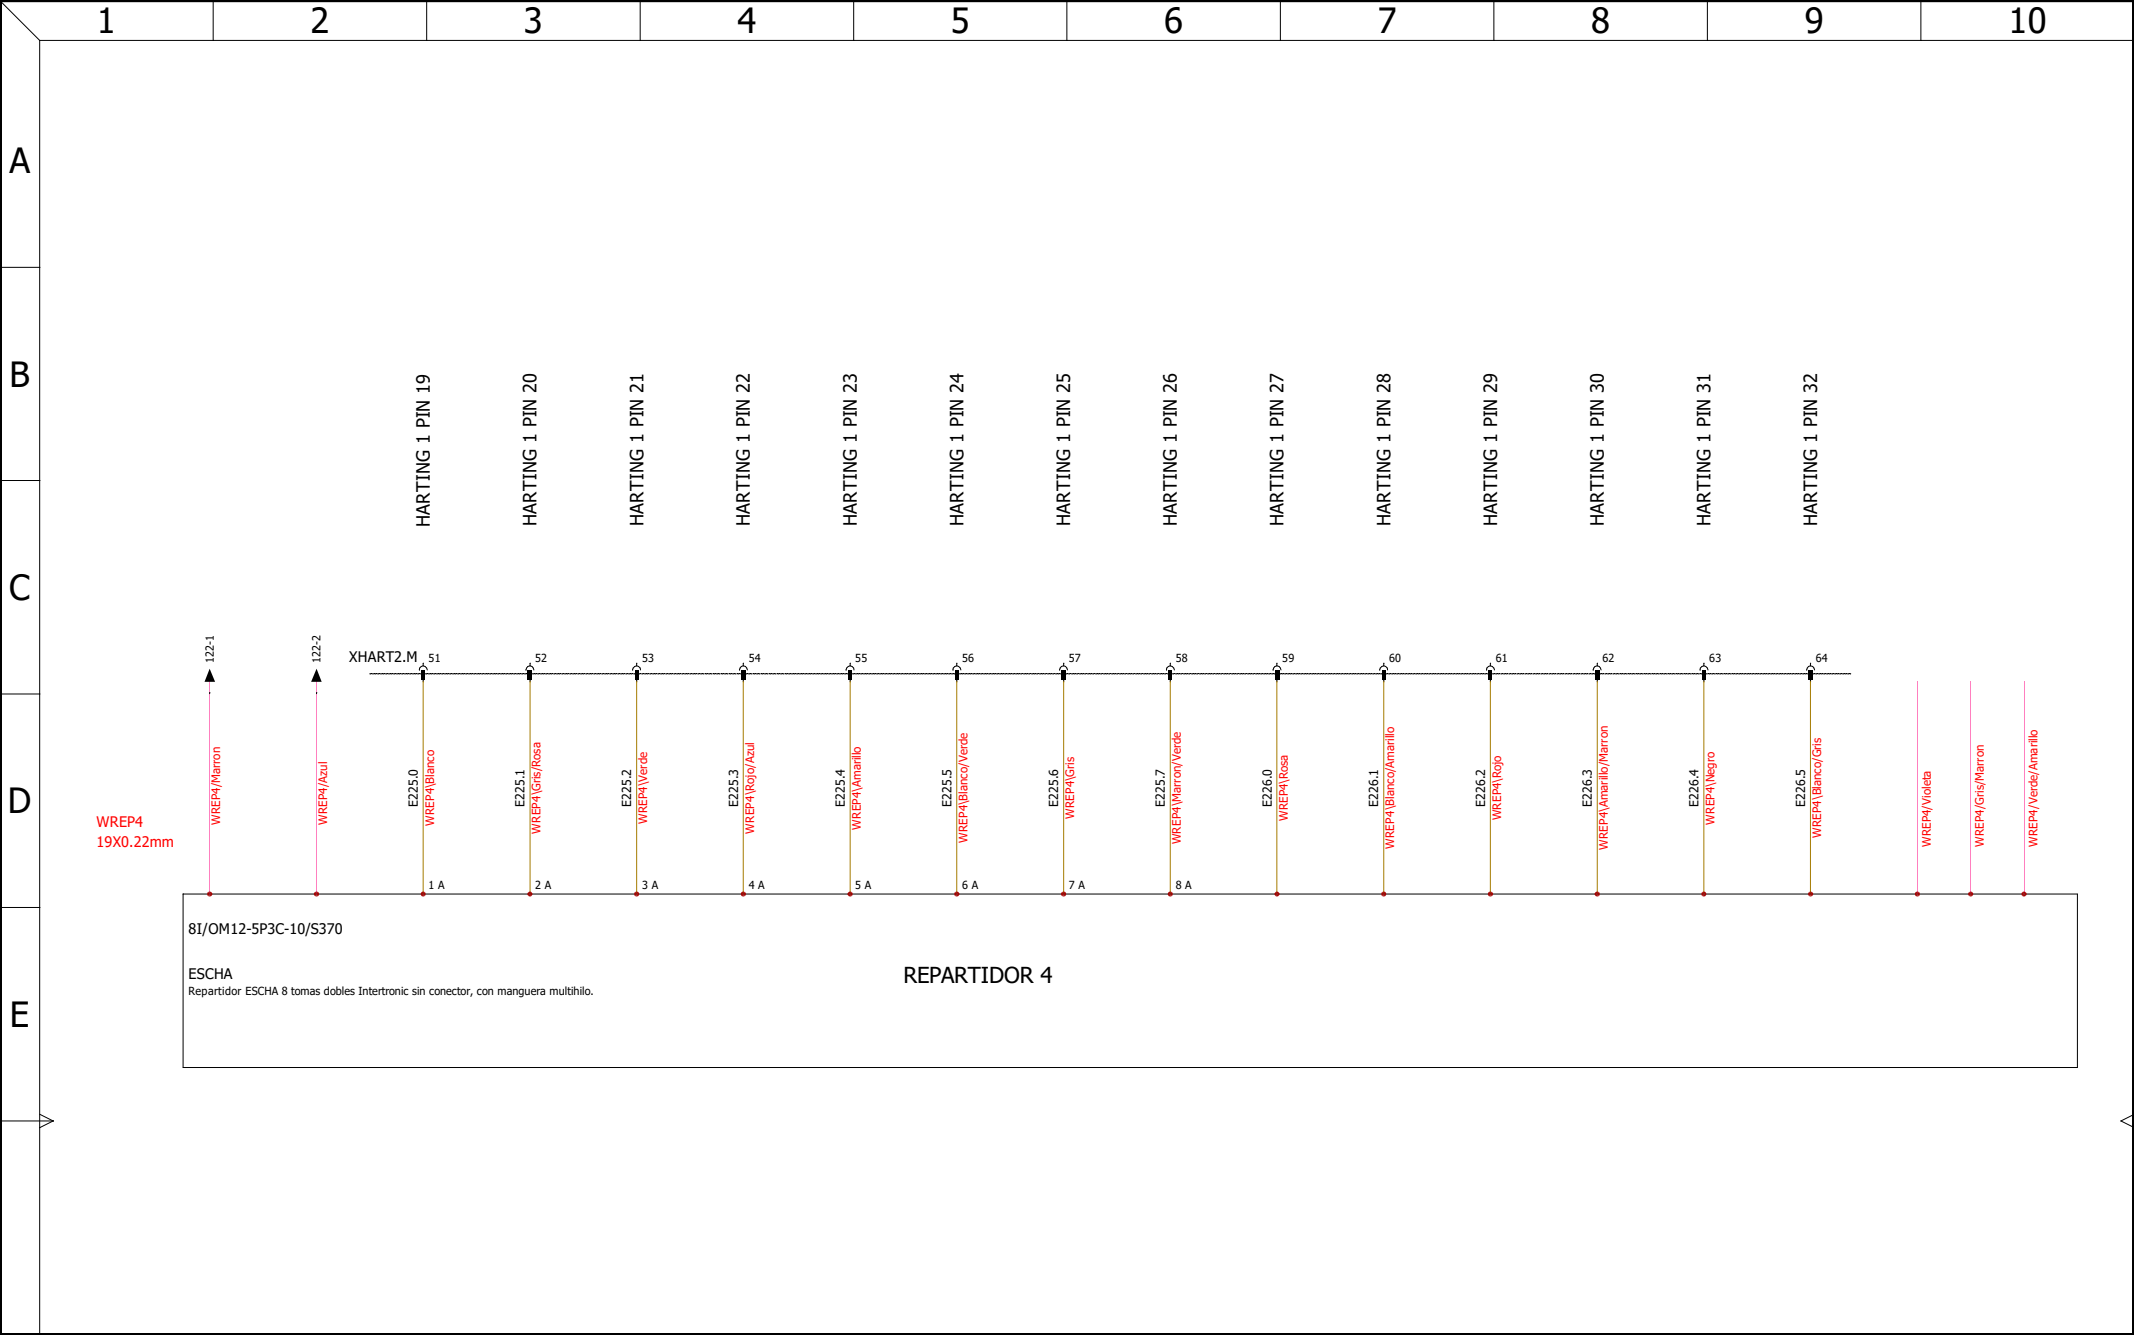


	23-0294-001	Harting Eléctrico 2 RACK DP					Índice
	CORT-PUNZ DEFRO SALIDA						0
			0	27/03/2024	M.Cebrian		Comentarios
			IND	Fecha	Nombre		
			Datos de usuario 1			Datos de usuario 2	
Contrato nº : 23-0294-001	Situación A1	RACK DP					

23-0294-002 AMPLIACION MOVIL PARA BASTIDOR



0	12/02/2024	B.Falces	
REV.	DATE	NAME	CHANGES
23-0294-002 AMPLIACION MOVIL PARA BASTIDOR			AMPLIACION MOVIL PARA BASTIDOR
			REVISION
			0
			SCHEME
			01
			CONTRACT :
			23-0294-002
			User data 1
			User data 2

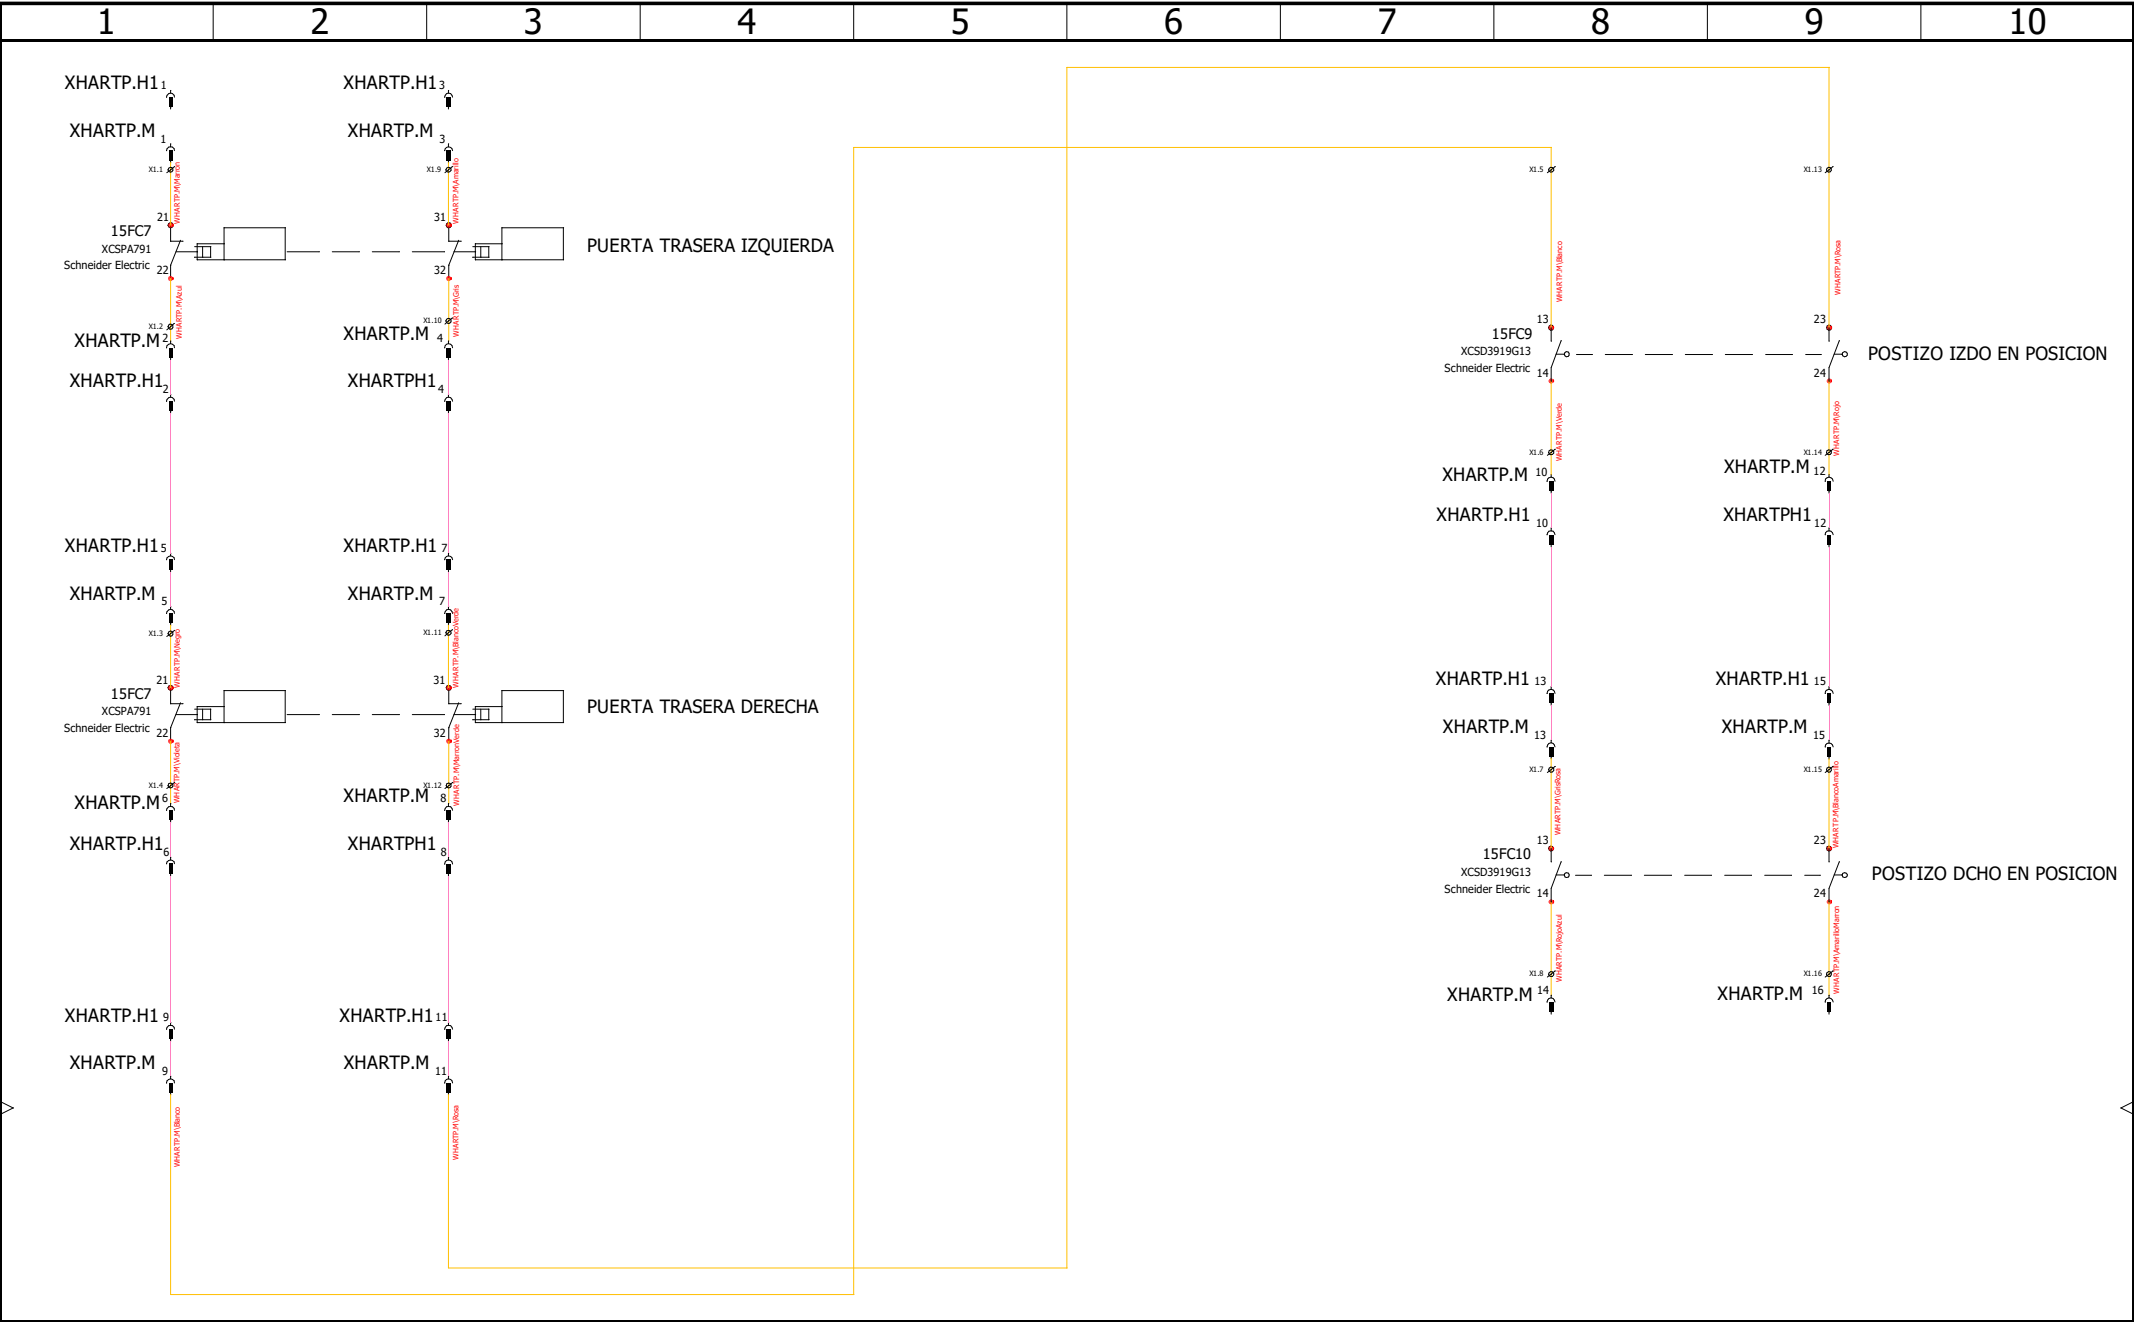


23-0294-002 AMPLIACION MOVIL PARA BASTIDOR		Esquema Eléctrico						REVISION 0	
				0	06/05/2024	B. Falces			SCHEME 02
				REV.	DATE	NAME	CHANGES		
CONTRACT:	23-0294-002	LOCATION:	A1	Armario Electrico		User data 1		User data 2	

1	2	3	4	5	6	7	8	9	10
---	---	---	---	---	---	---	---	---	----

BASTIDOR UNIVERSAL 17-542


CADENA SERIE EMERGENCIA SETAS

PARALELO DE LA SERIE DE SEGURIDAD DEL POSTIZO CON
LAS PUERTAS FC1 Y FC2 DEL BASTIDOR MEDIANTE HARTING

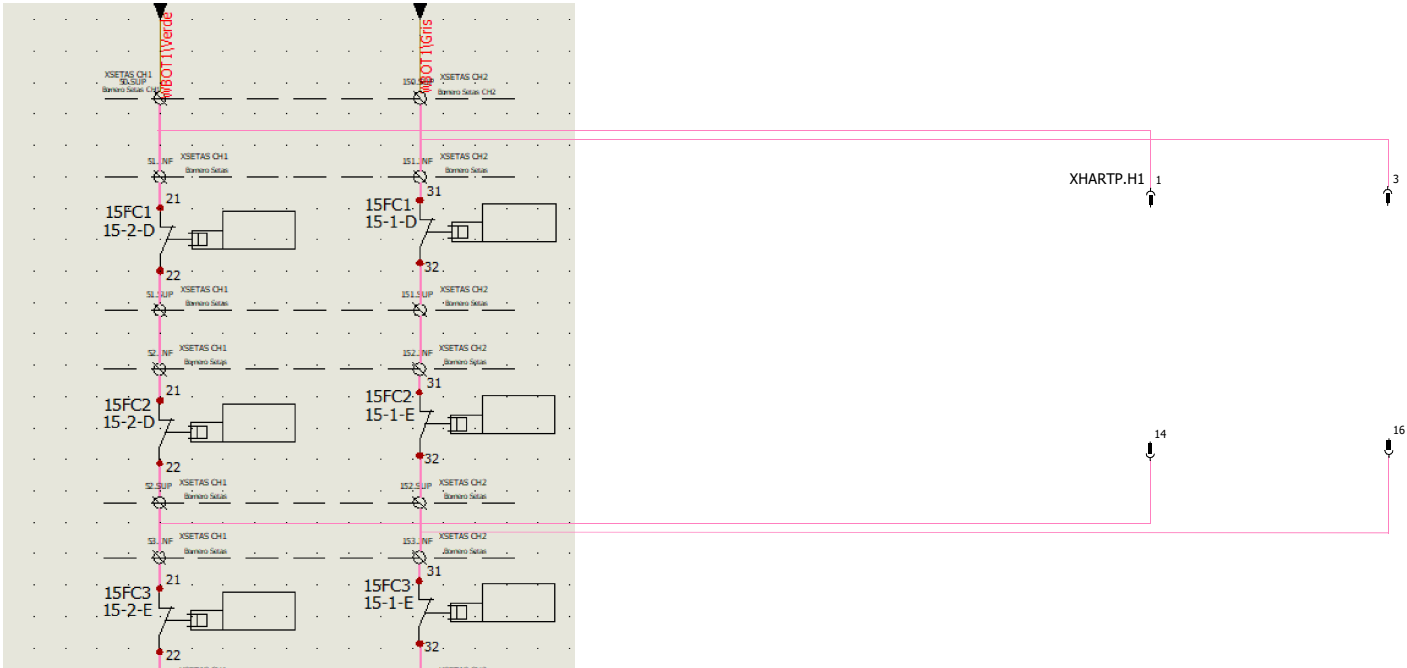

AMPLIACION MOVIL PARA BASTIDOR	Esquema Sistema de Emergencia Bastidor						REVISION
							0
			0	13/02/2024	B.Falces		
			REV.	DATE	NAME	CHANGES	SCHEME
CONTRACT: 23-0294-002	LOCATION: POSTIZO	Situación1	User data 1			User data 2	03

SOLIDWORKS Electrical

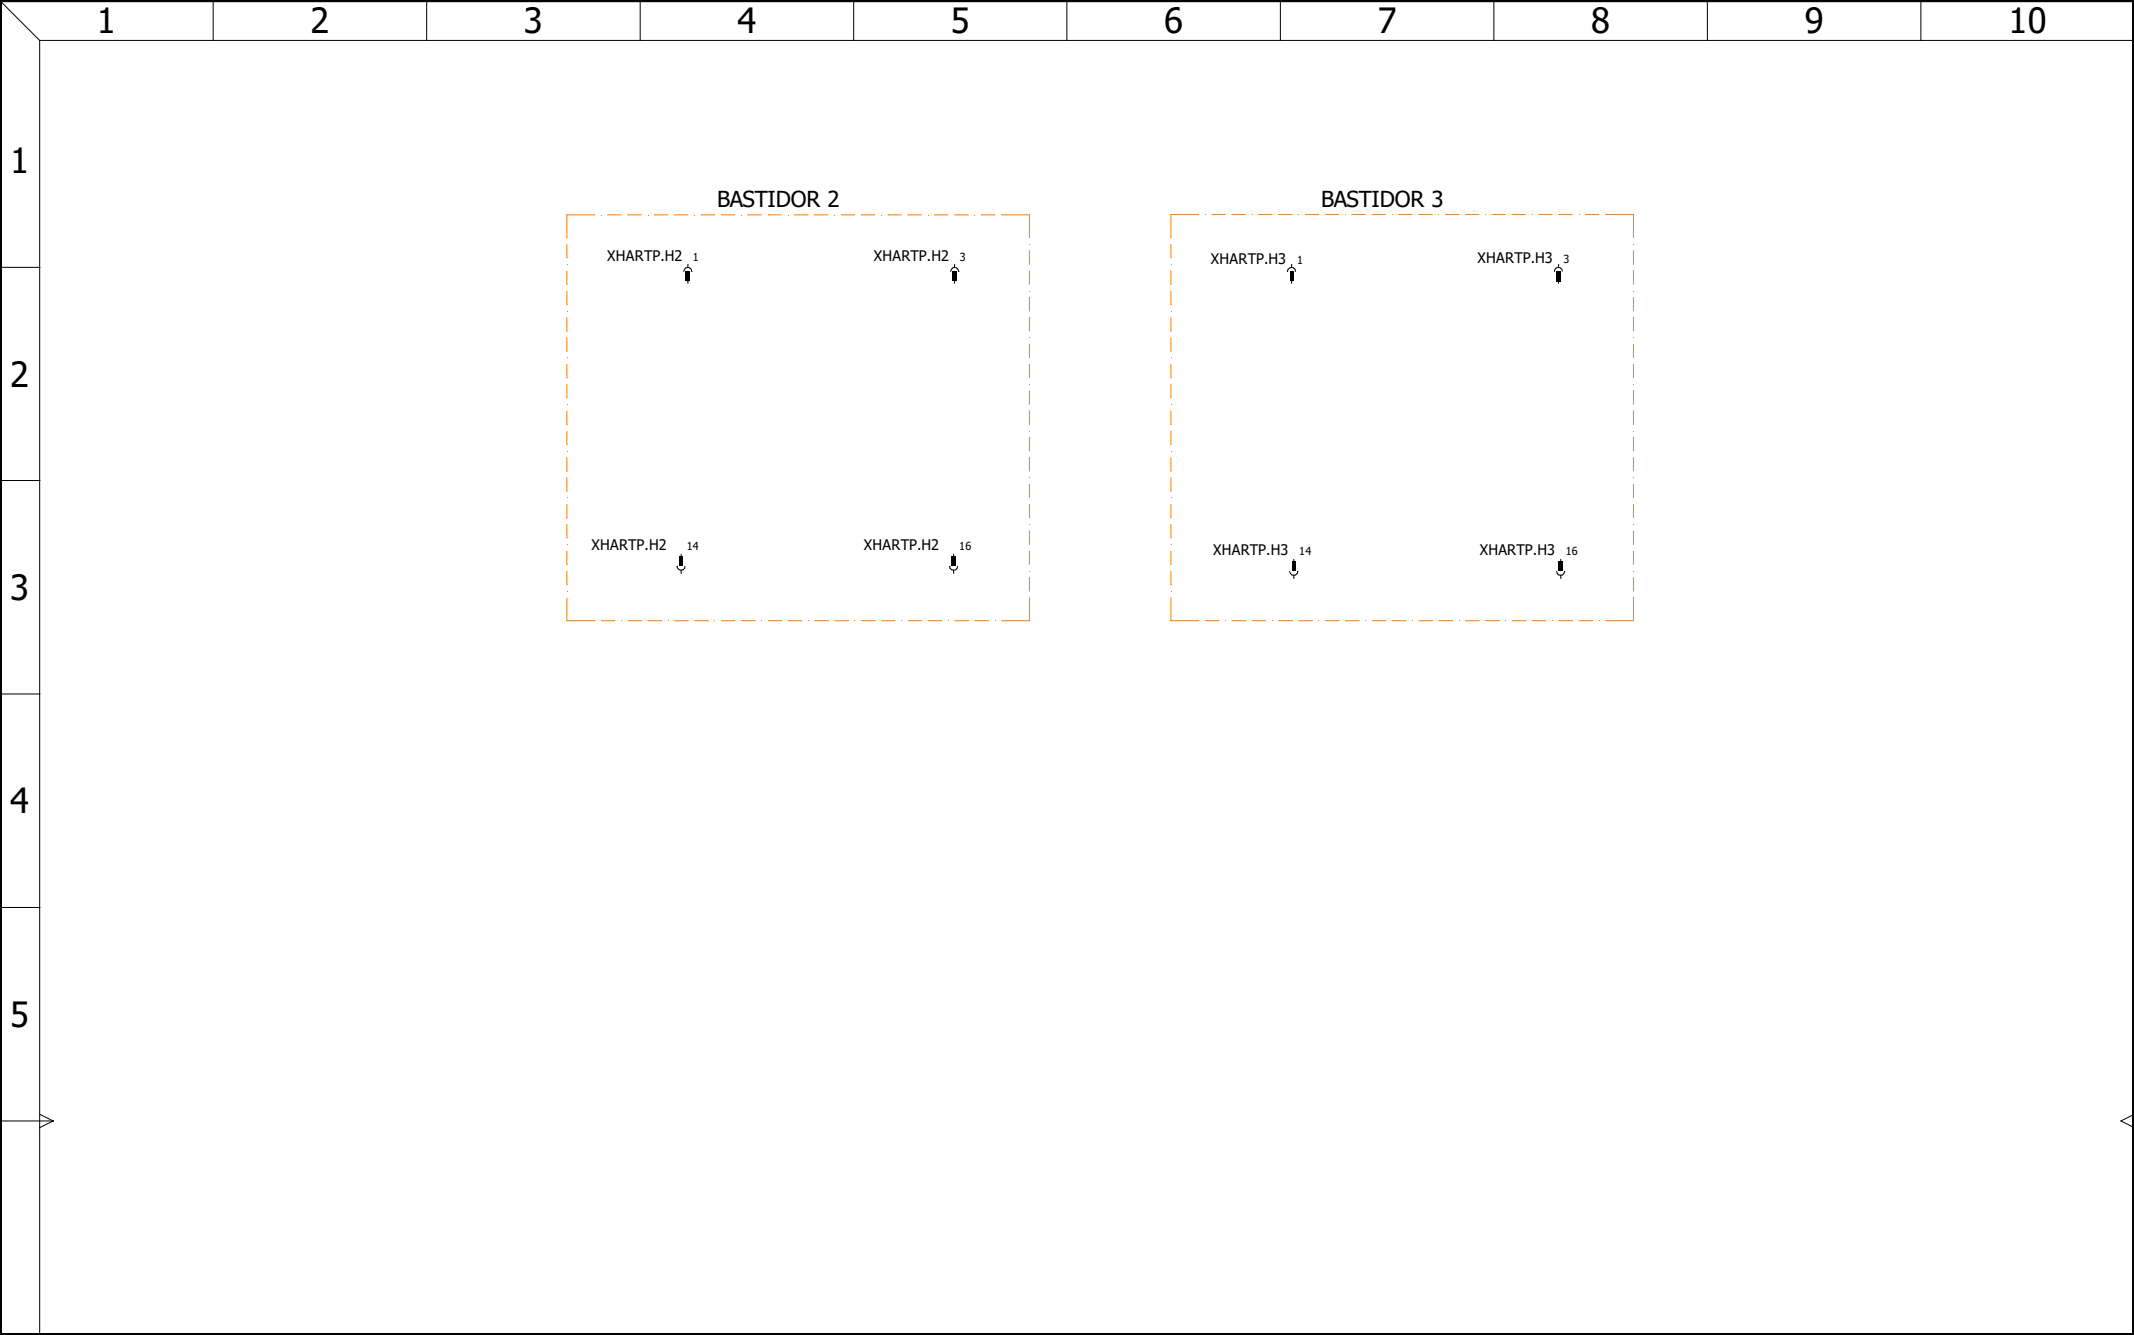

	AMPLIACION MOVIL PARA BASTIDOR		Bastidor 2 y 3 Situación1						REVISION 0
					0	29/04/2024	B.Falces		
					IND	DATE	NAME	CHANGES	SCHEME
CONTRACT: 23-0294-002		LOCATION: POSTIZO		Situación1	Datos de usuario 1			Datos de usuario 2	04