



DECLARACIÓN DE AUTORÍA Y ORIGINALIDAD

(Este documento debe acompañar al Trabajo Fin de Grado (TFG)/Trabajo Fin de Máster (TFM) cuando sea depositado para su evaluación).

D./D^a. LUCÍA FERRER GÓMEZ

con nº de DNI 76.974.324-V en aplicación de lo dispuesto en el art.

14 (Derechos de autor) del Acuerdo de 11 de septiembre de 2014, del Consejo de Gobierno, por el que se aprueba el Reglamento de los TFG y TFM de la Universidad de Zaragoza,

Declaro que el presente Trabajo de Fin de (Grado/Máster)
MASTER (Título del Trabajo)


FUNDACIÓN PÓRTICO. REVITALIZACIÓN DEL
ENTORNO DE SAN AGUSTÍN, ZARAGOZA

es de mi autoría y es original, no habiéndose utilizado fuente sin ser citada debidamente.


Zaragoza, 20 de Abril de 2015


LUCÍA FERRER GÓMEZ


Fdo: _____


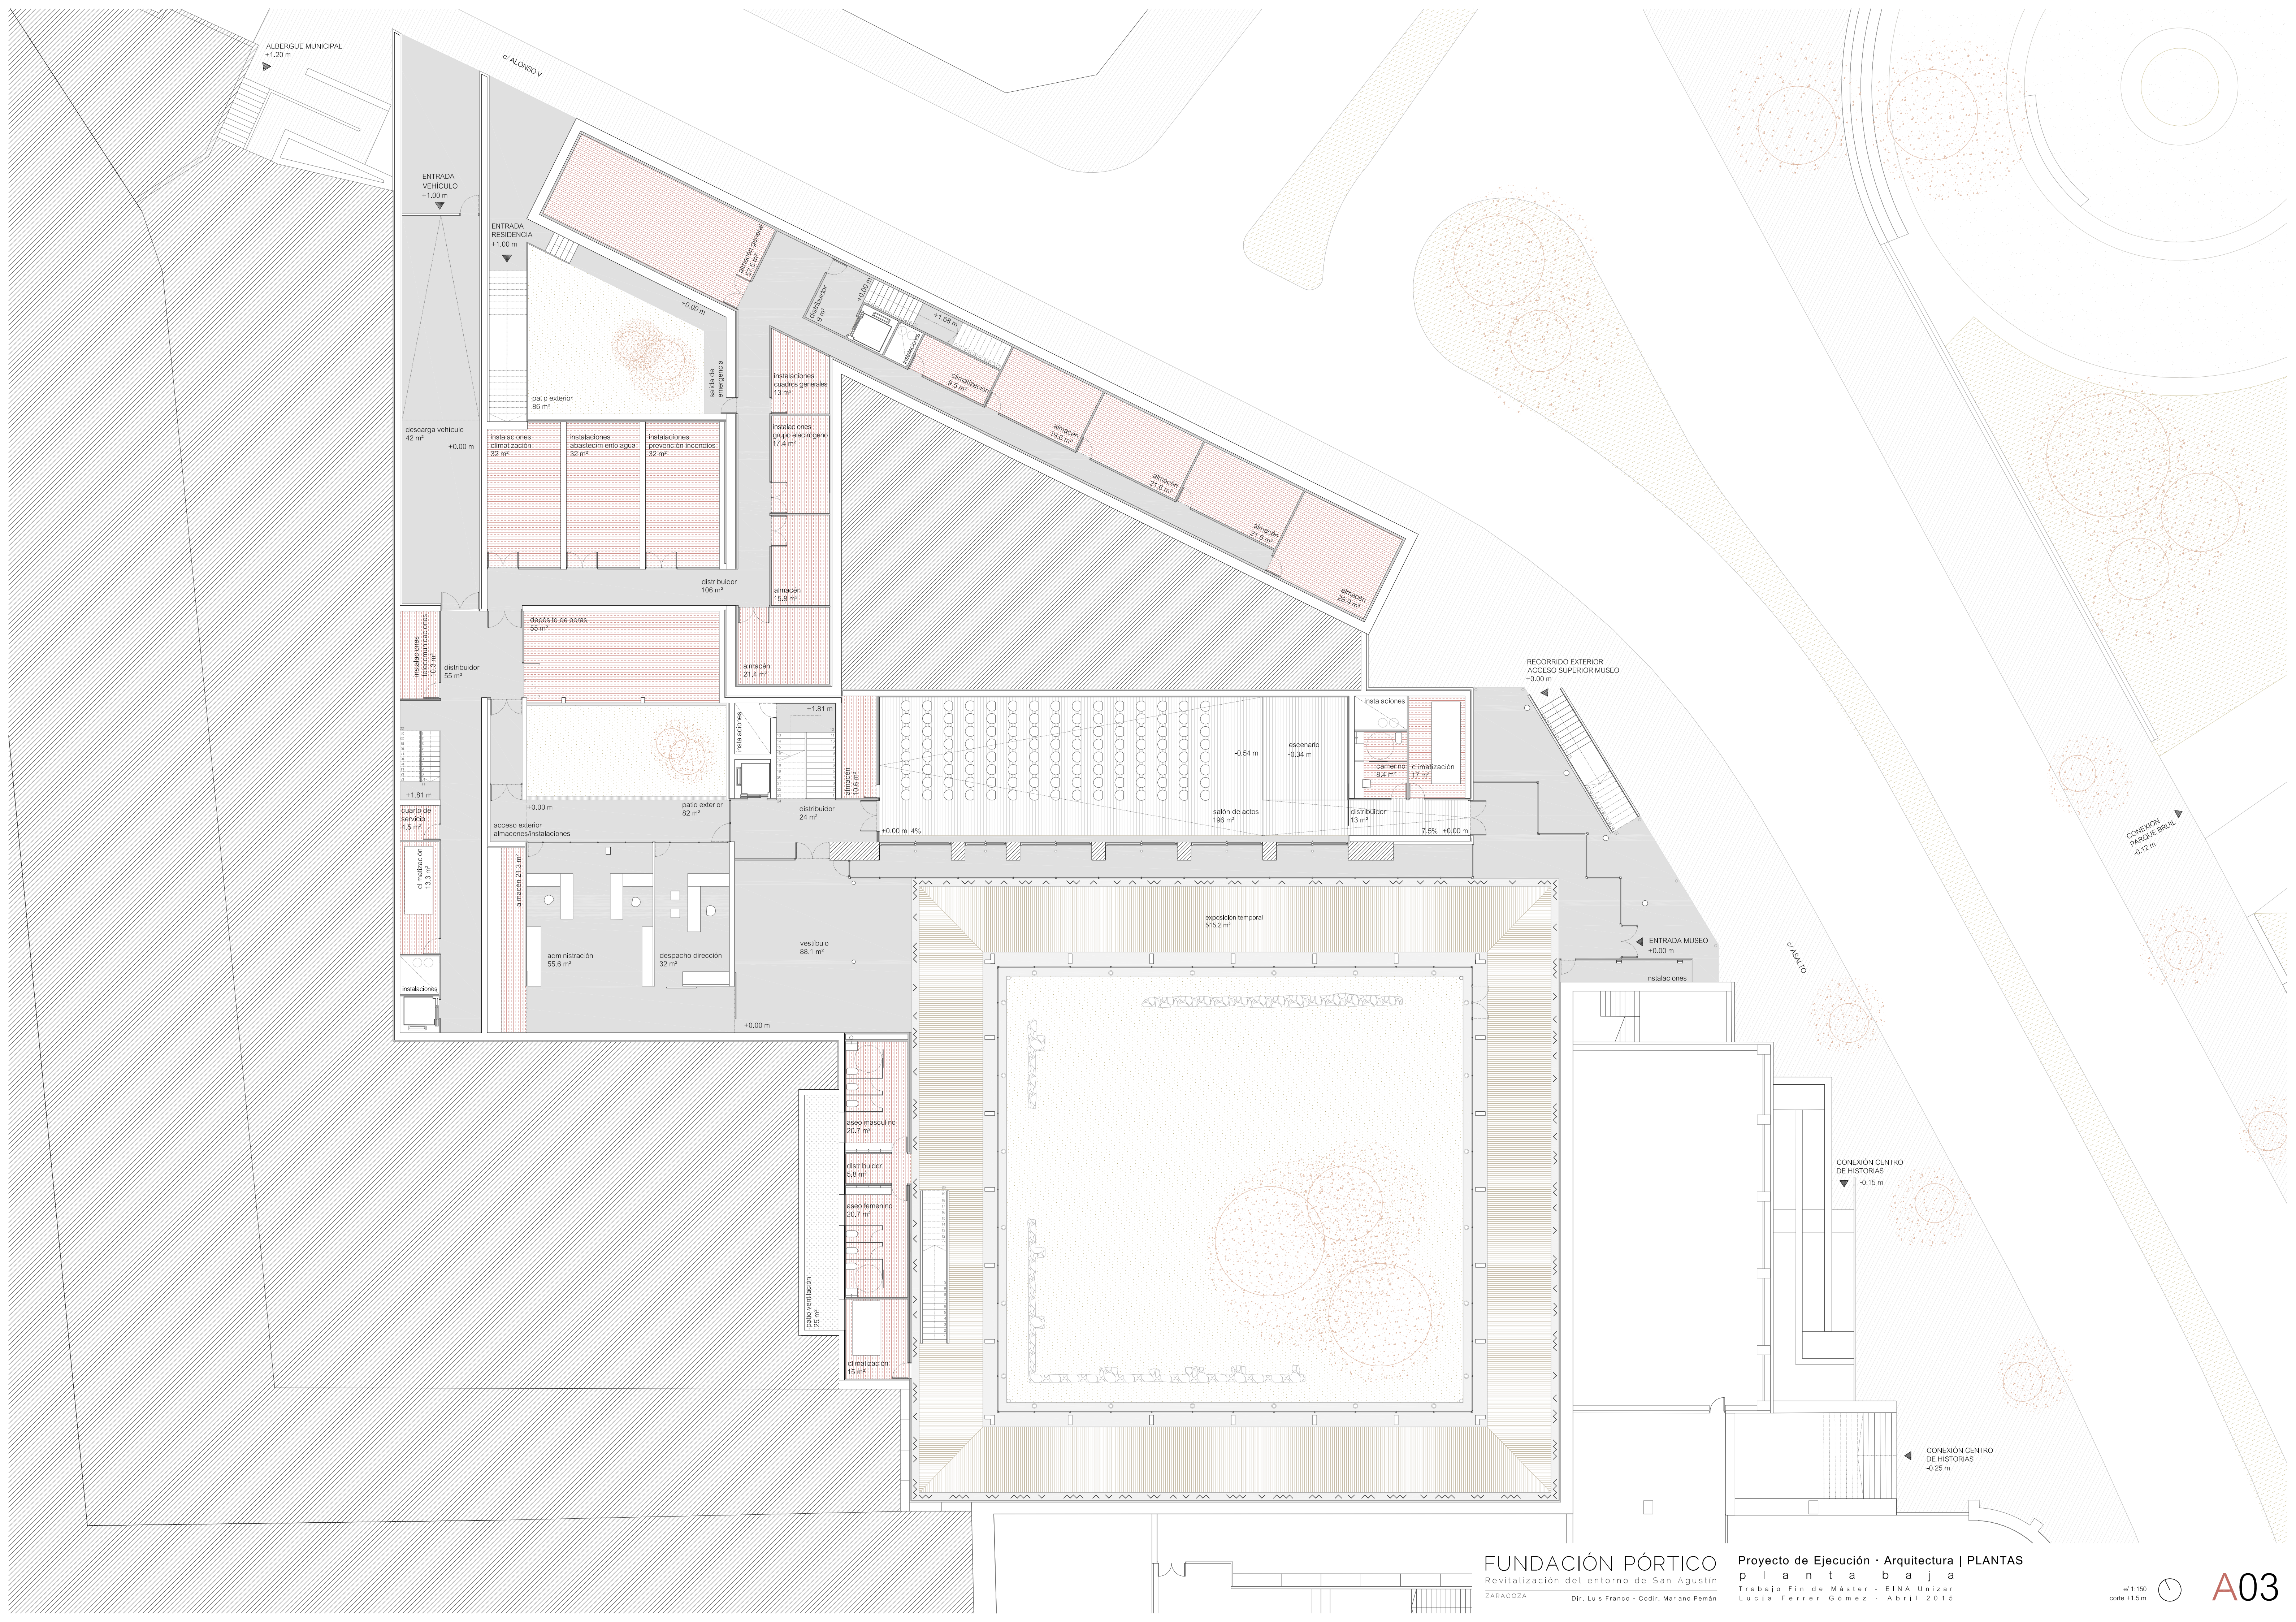




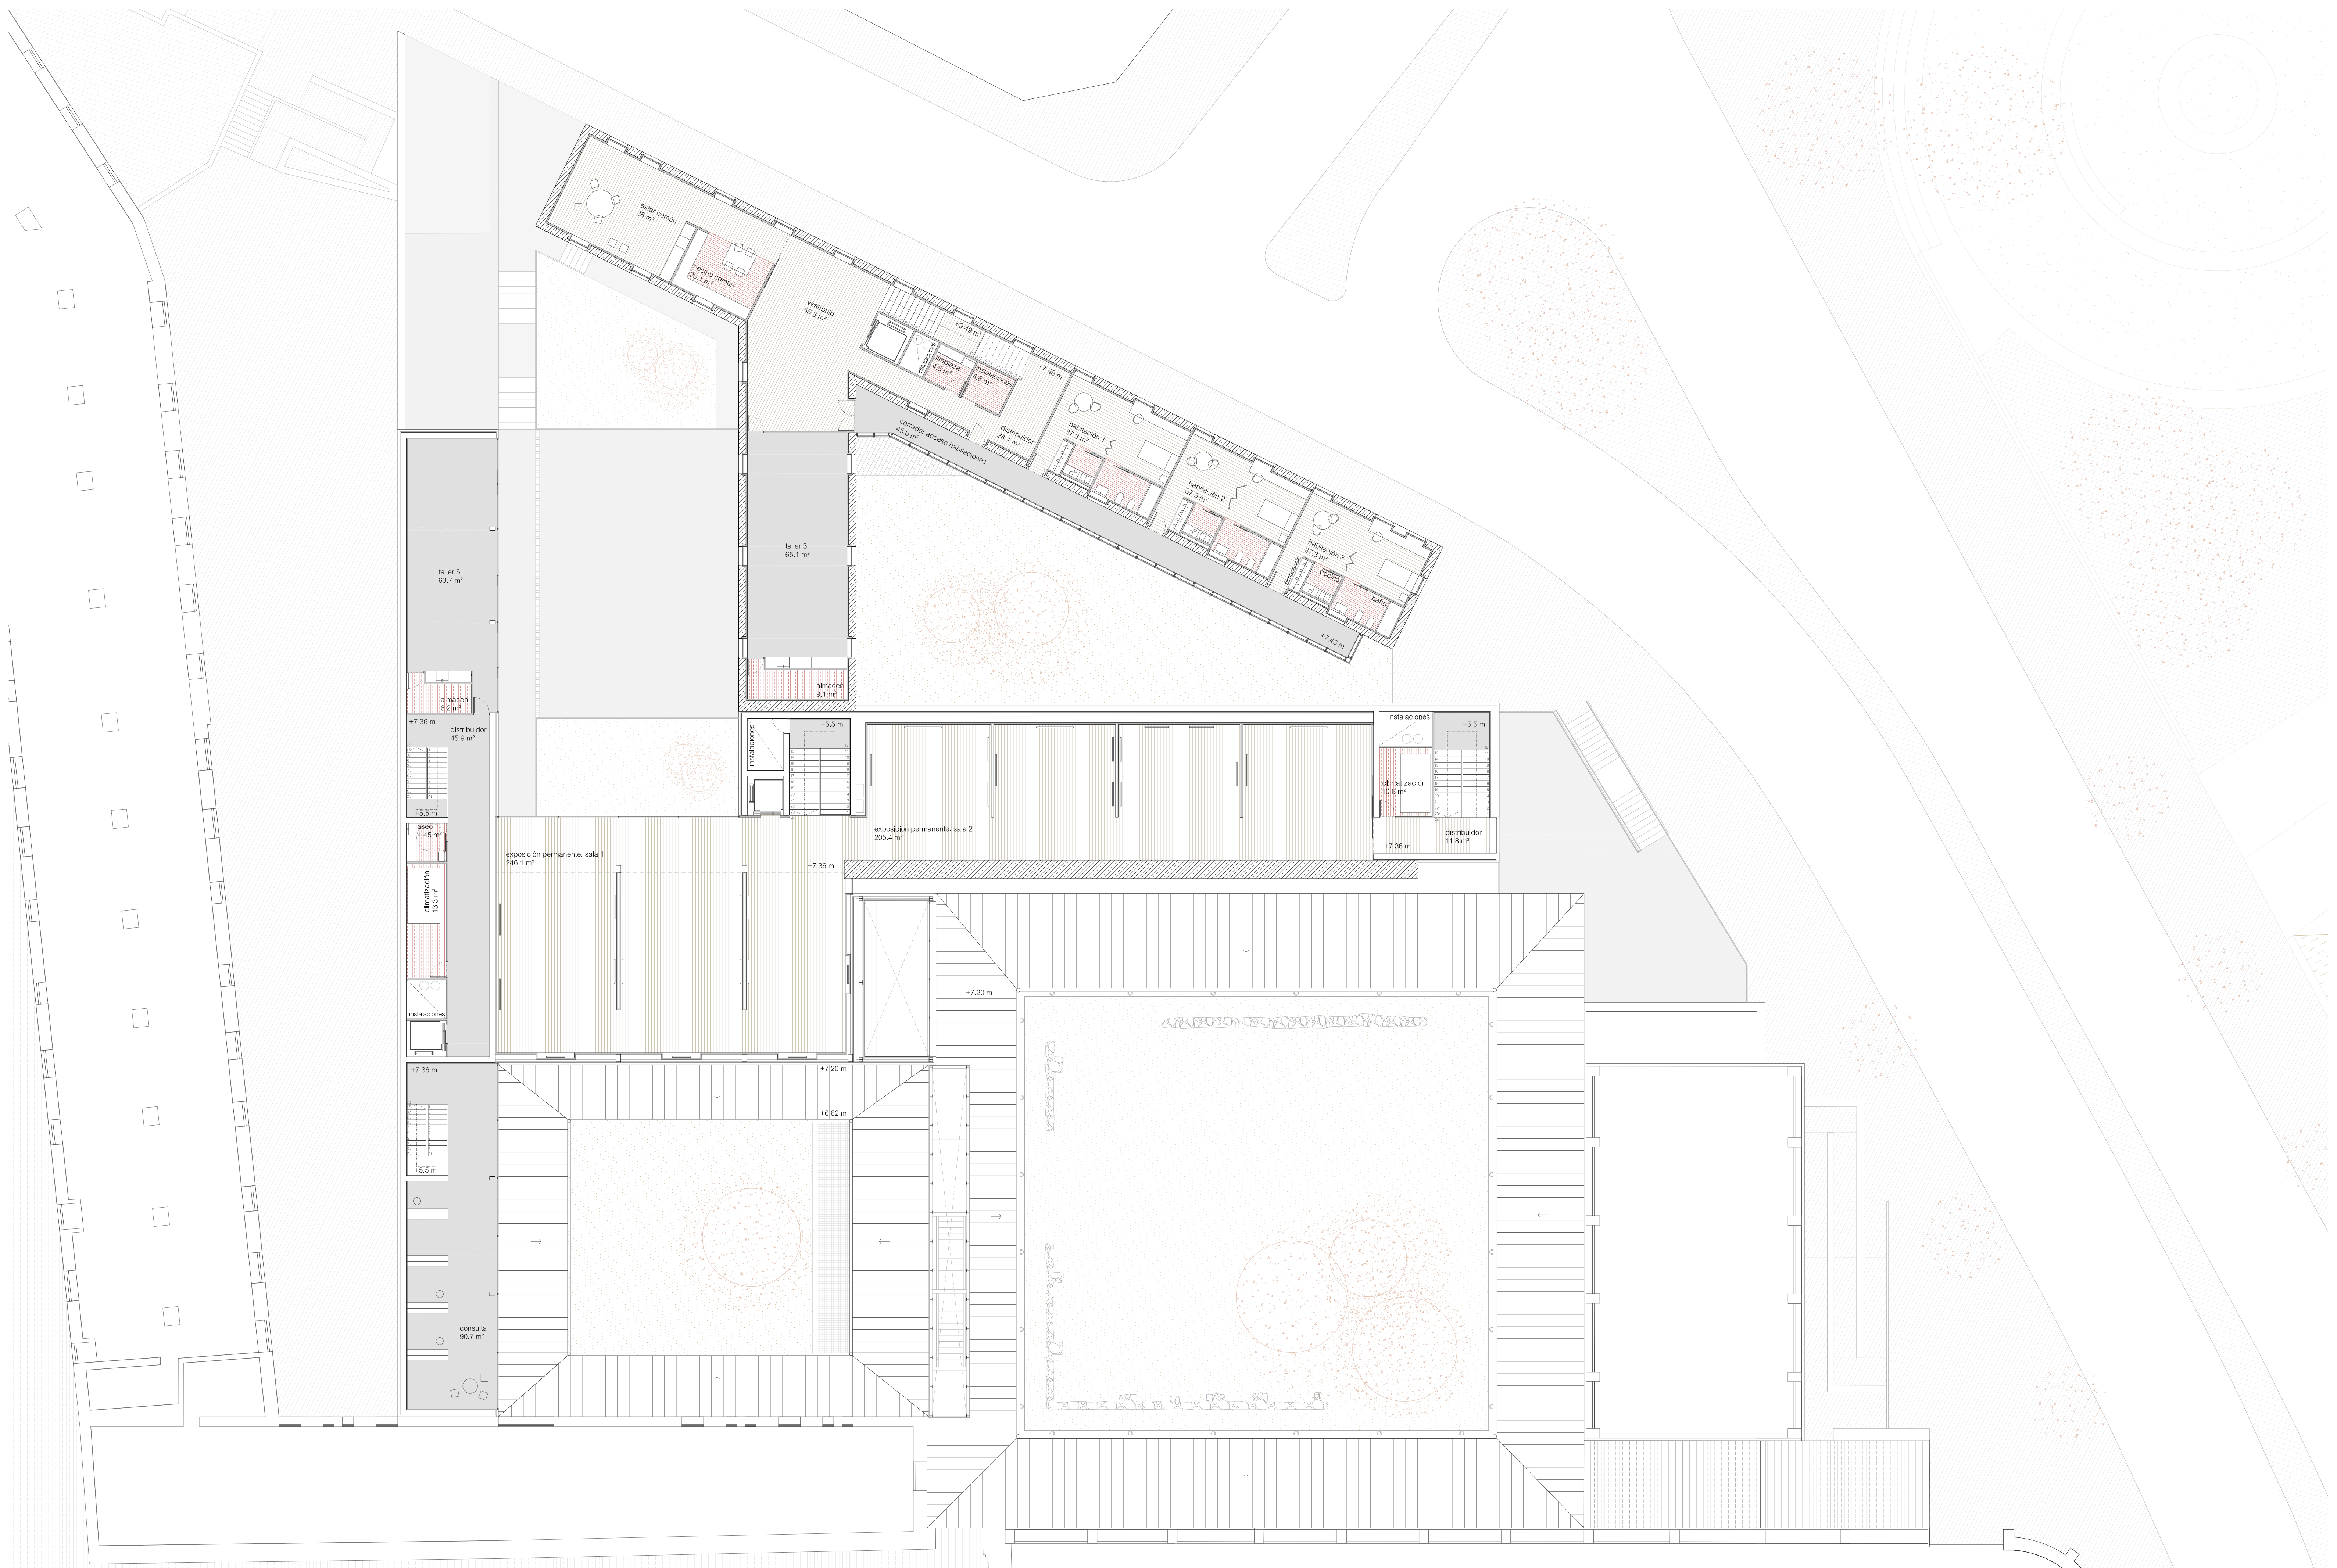

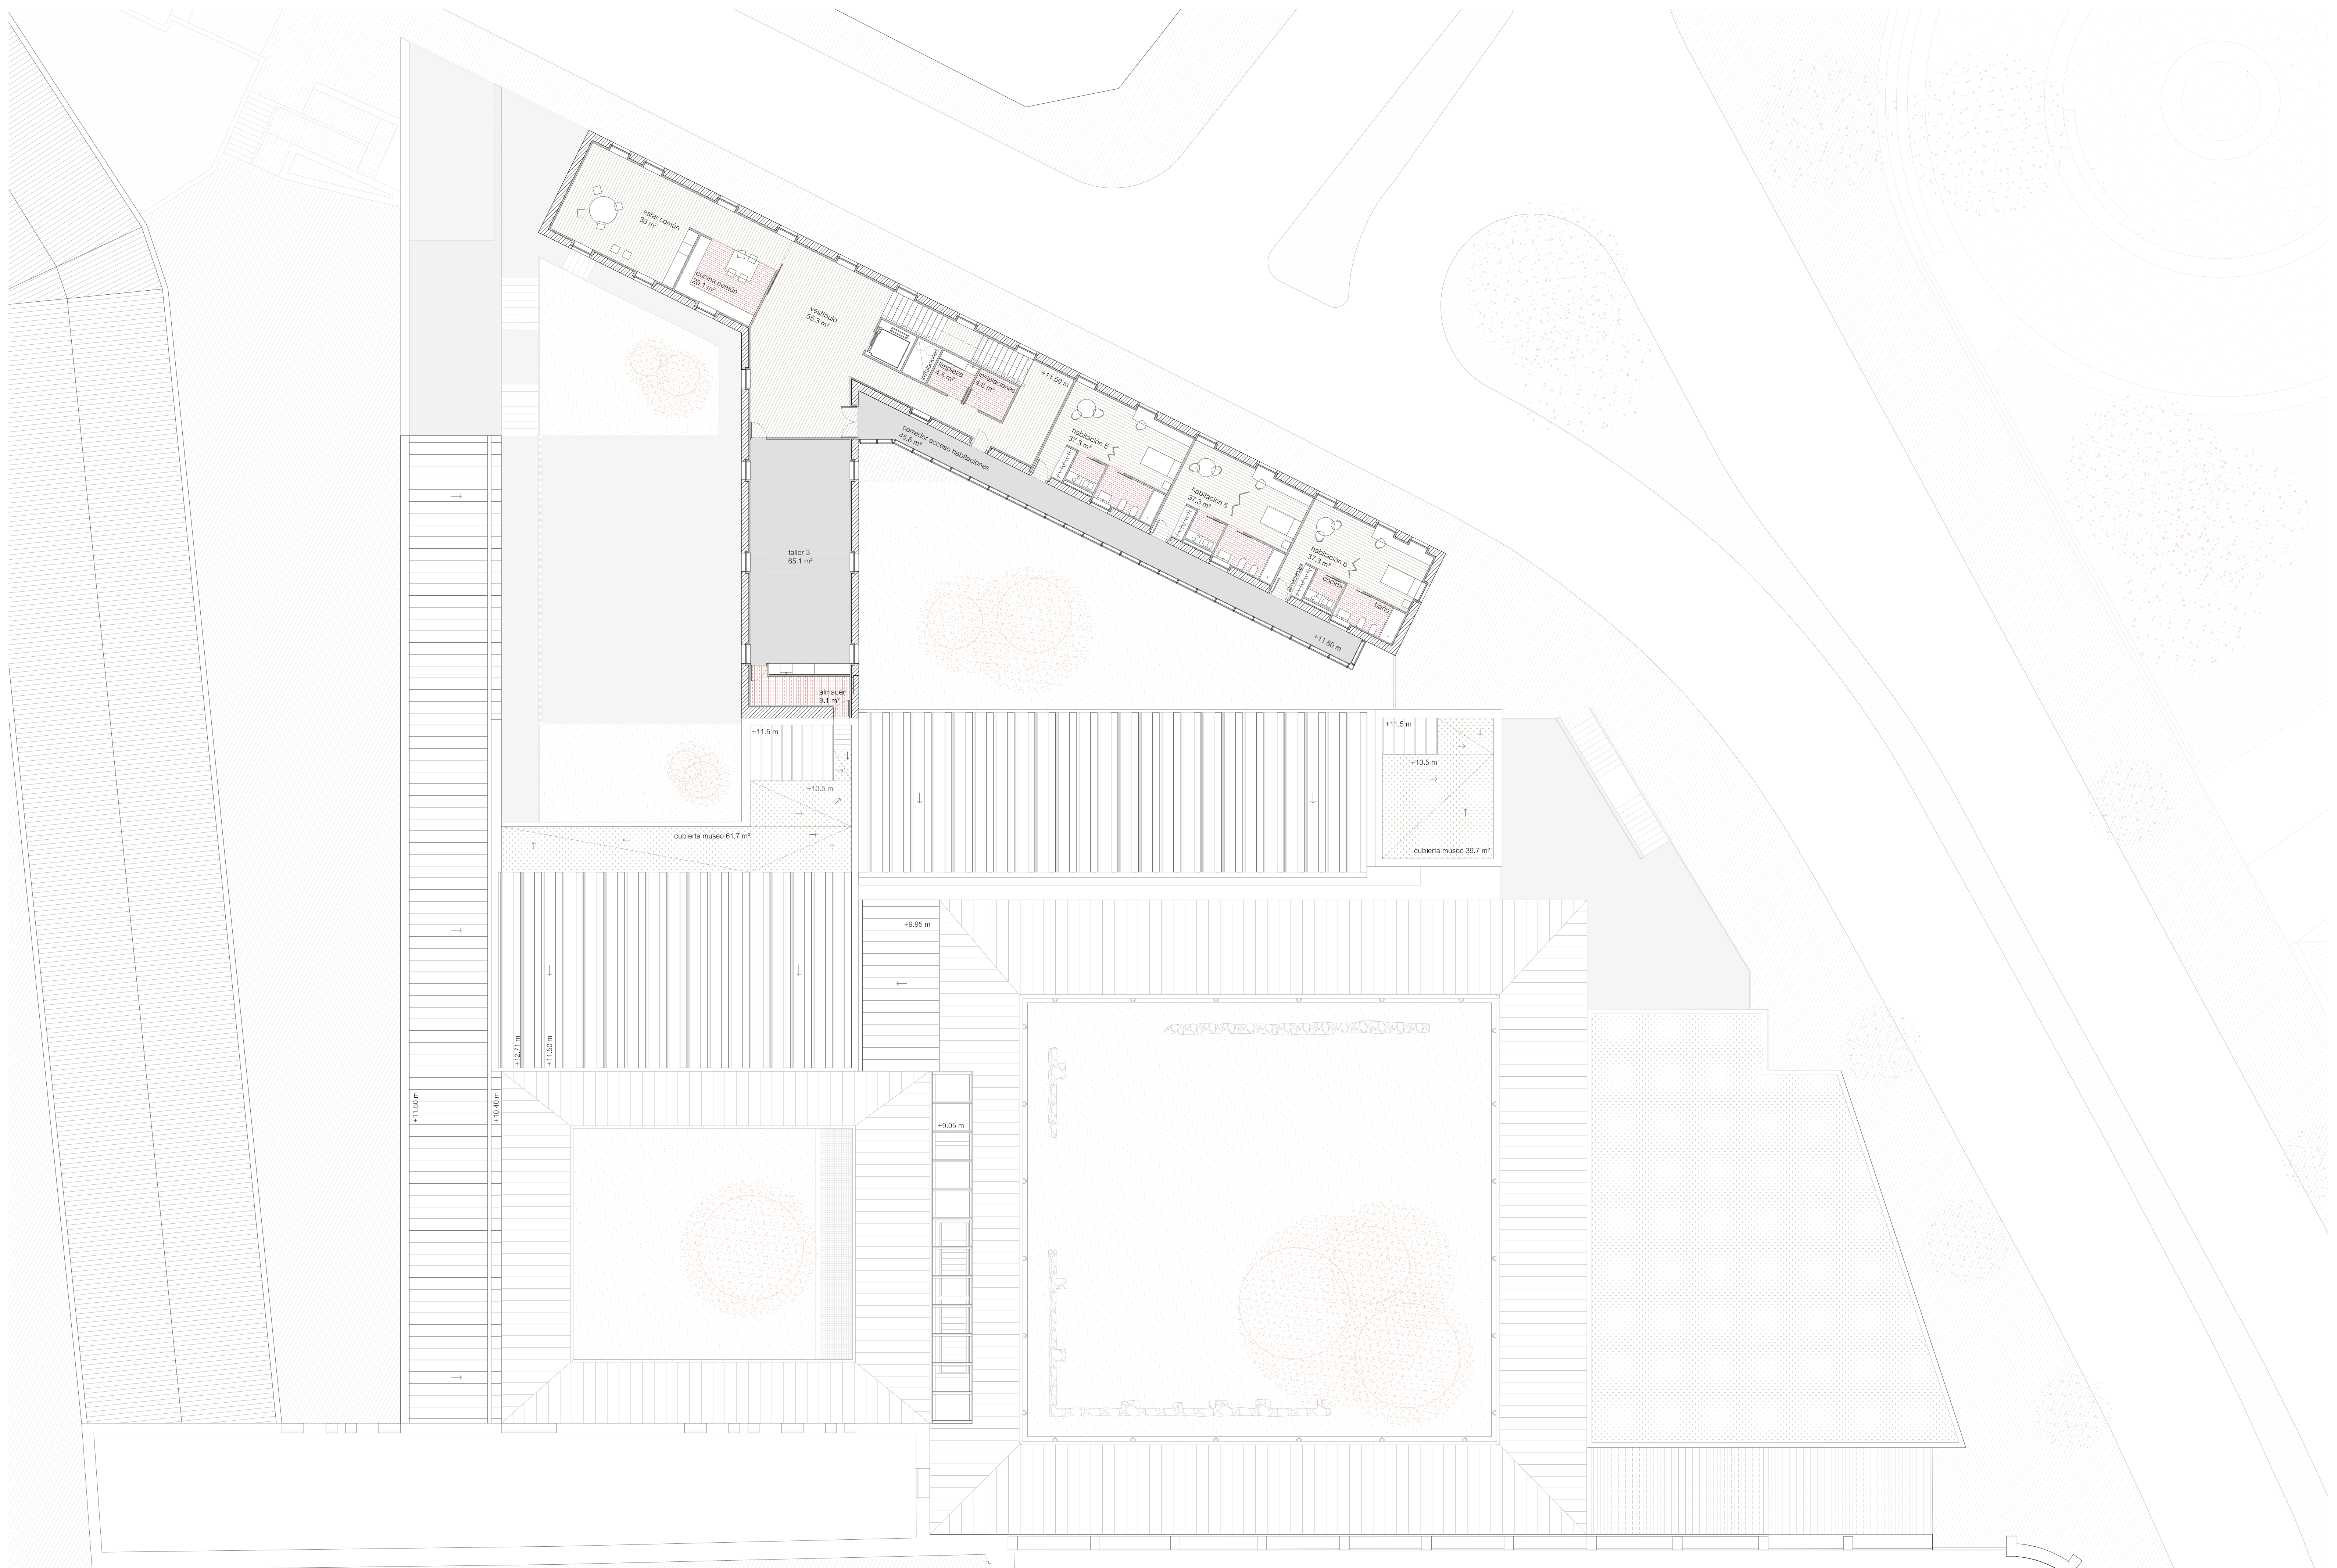

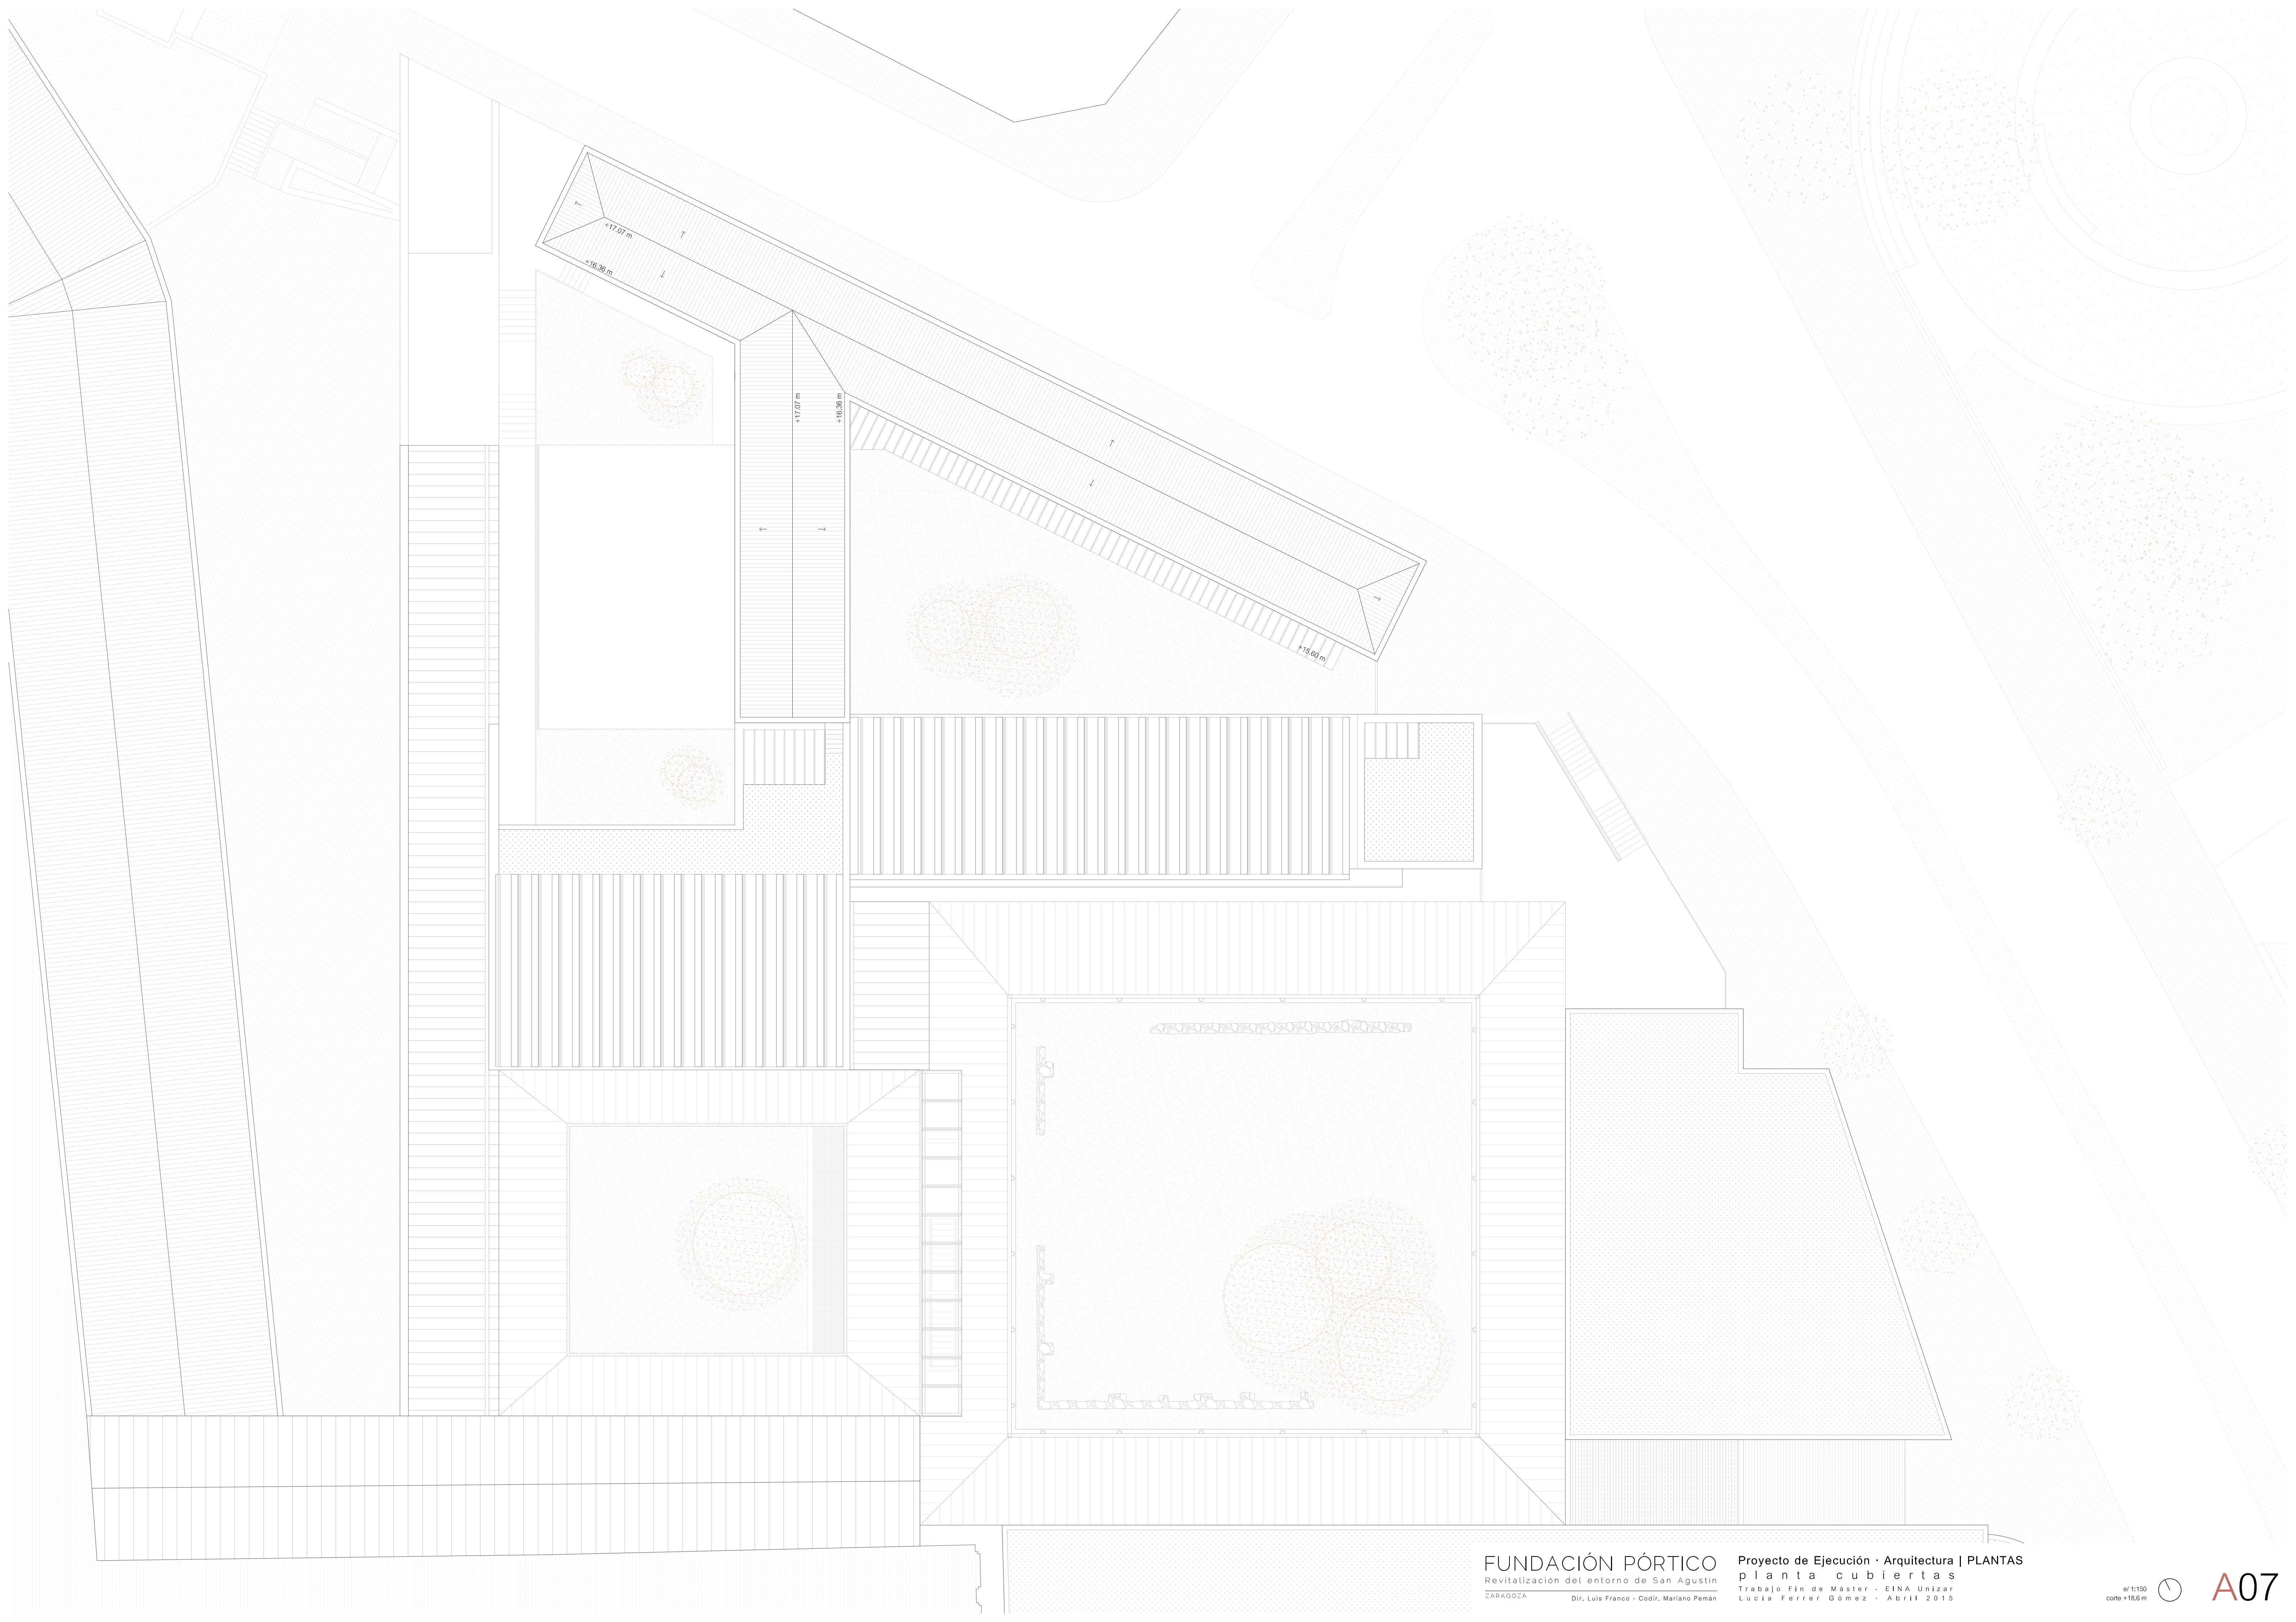

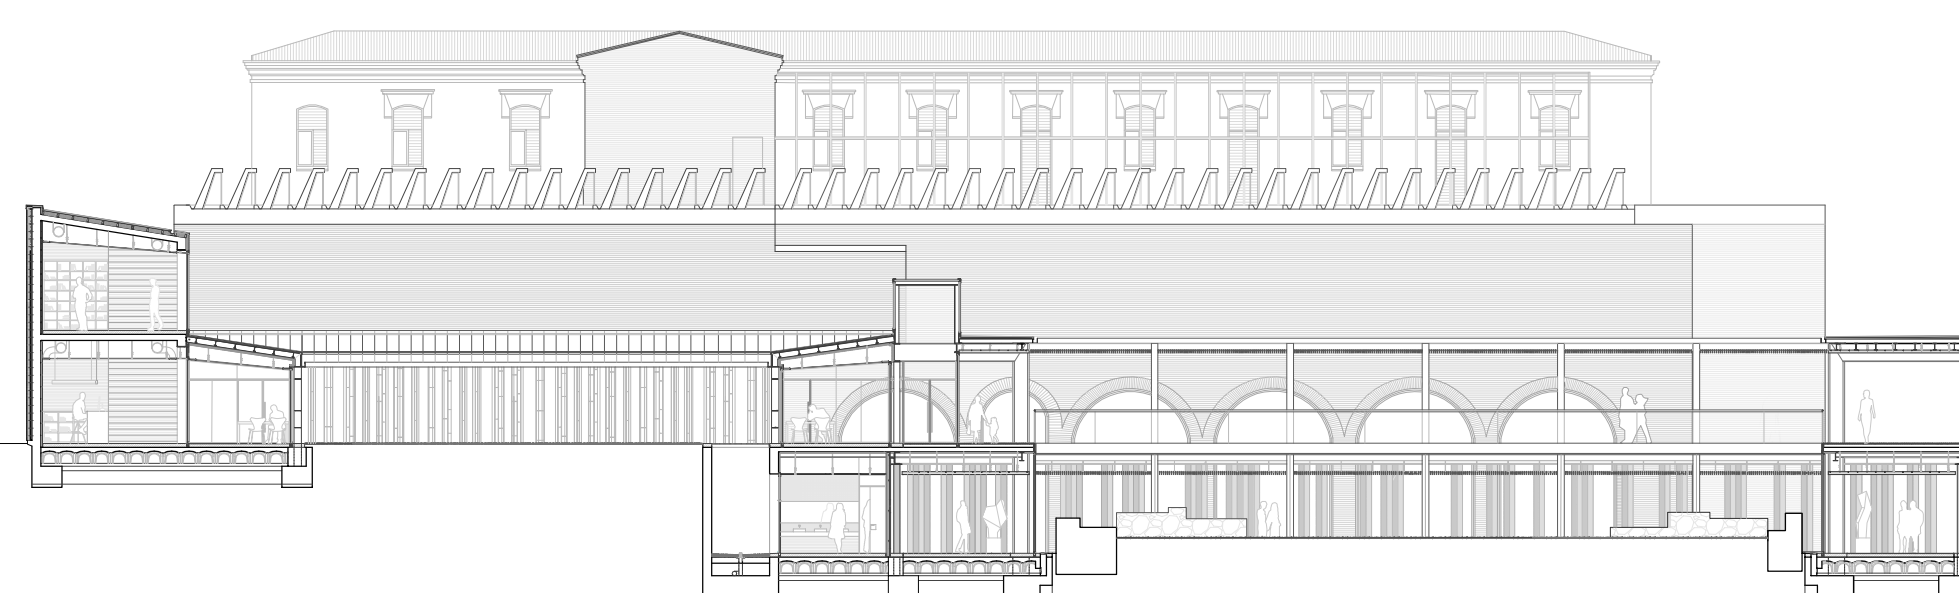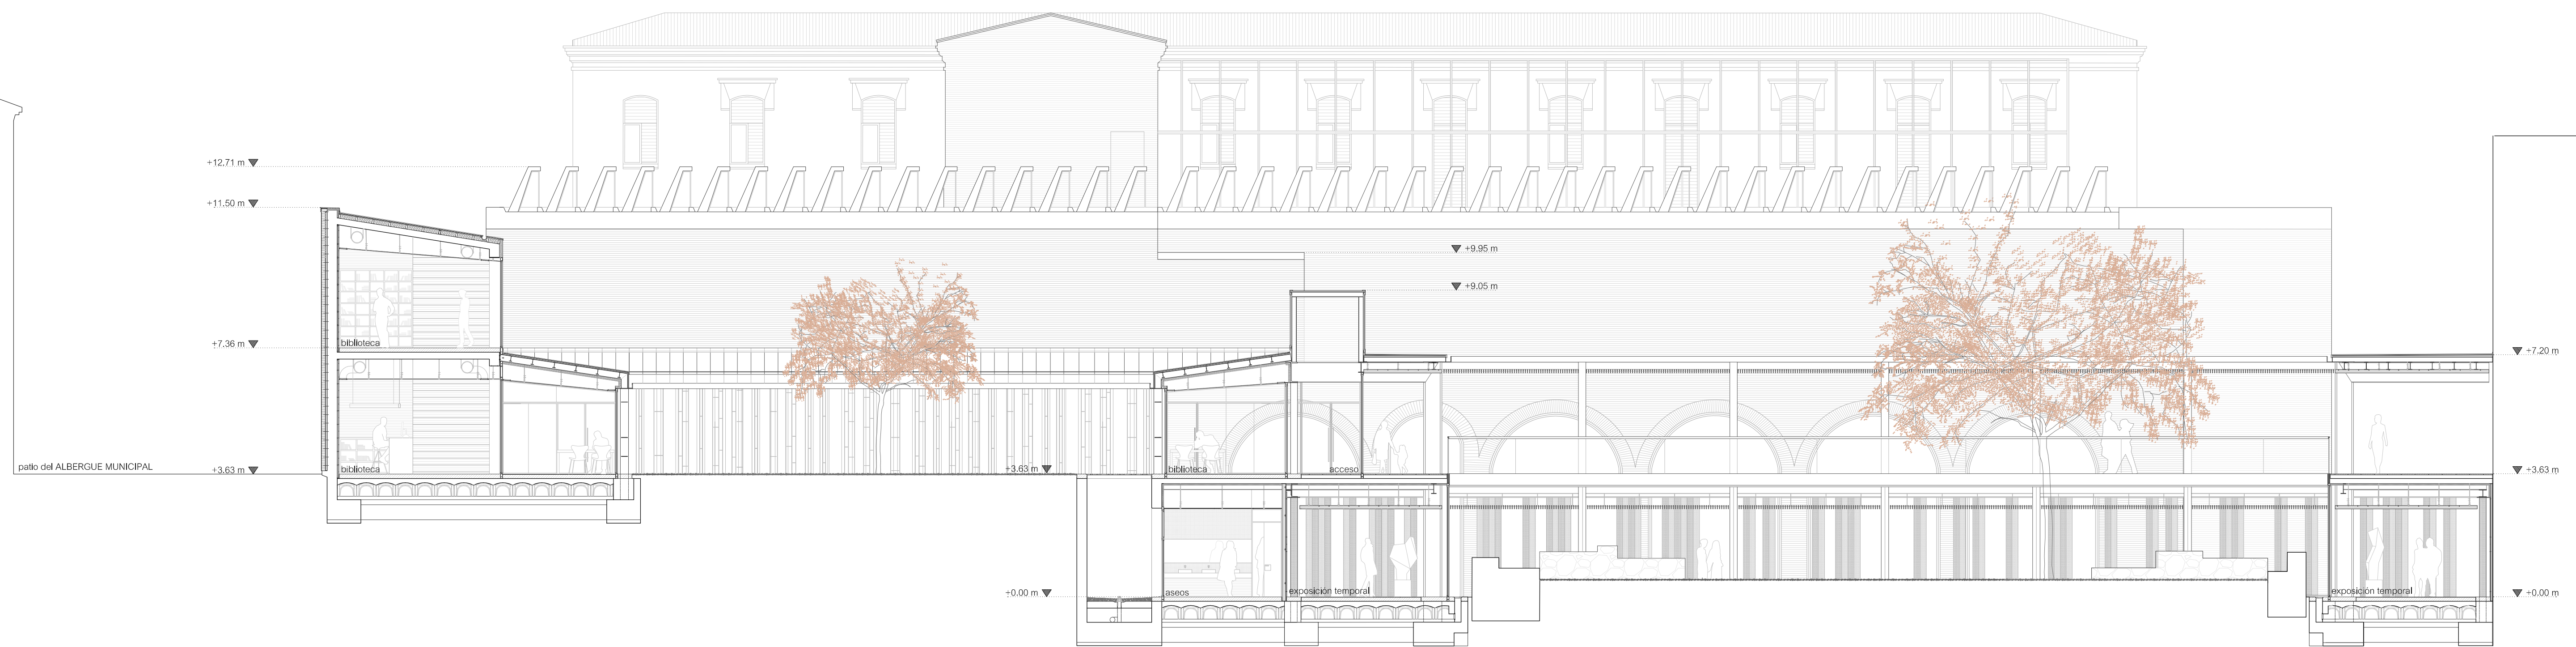




FUNDACIÓN PÓRTICO
Revitalización del entorno de San Agustín
ZARAGOZA


Dir. Luis Franco - Codir. Mariano Pemán

Proyecto de Ejecución · Arquitectura | ALZADOS
alzado sureste 1
Trabajo Fin de Máster · EINA Unizar
Lucía Ferrer Gómez · Abril 2015

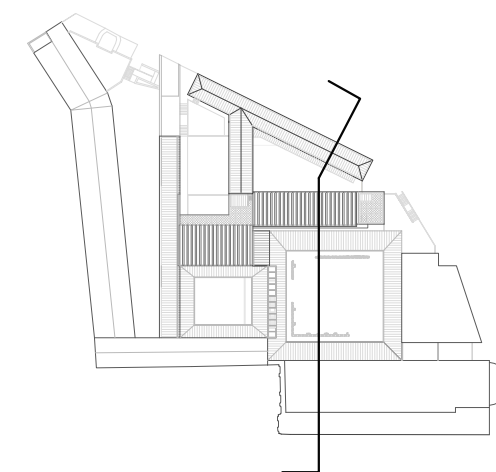

e 1/100


A09

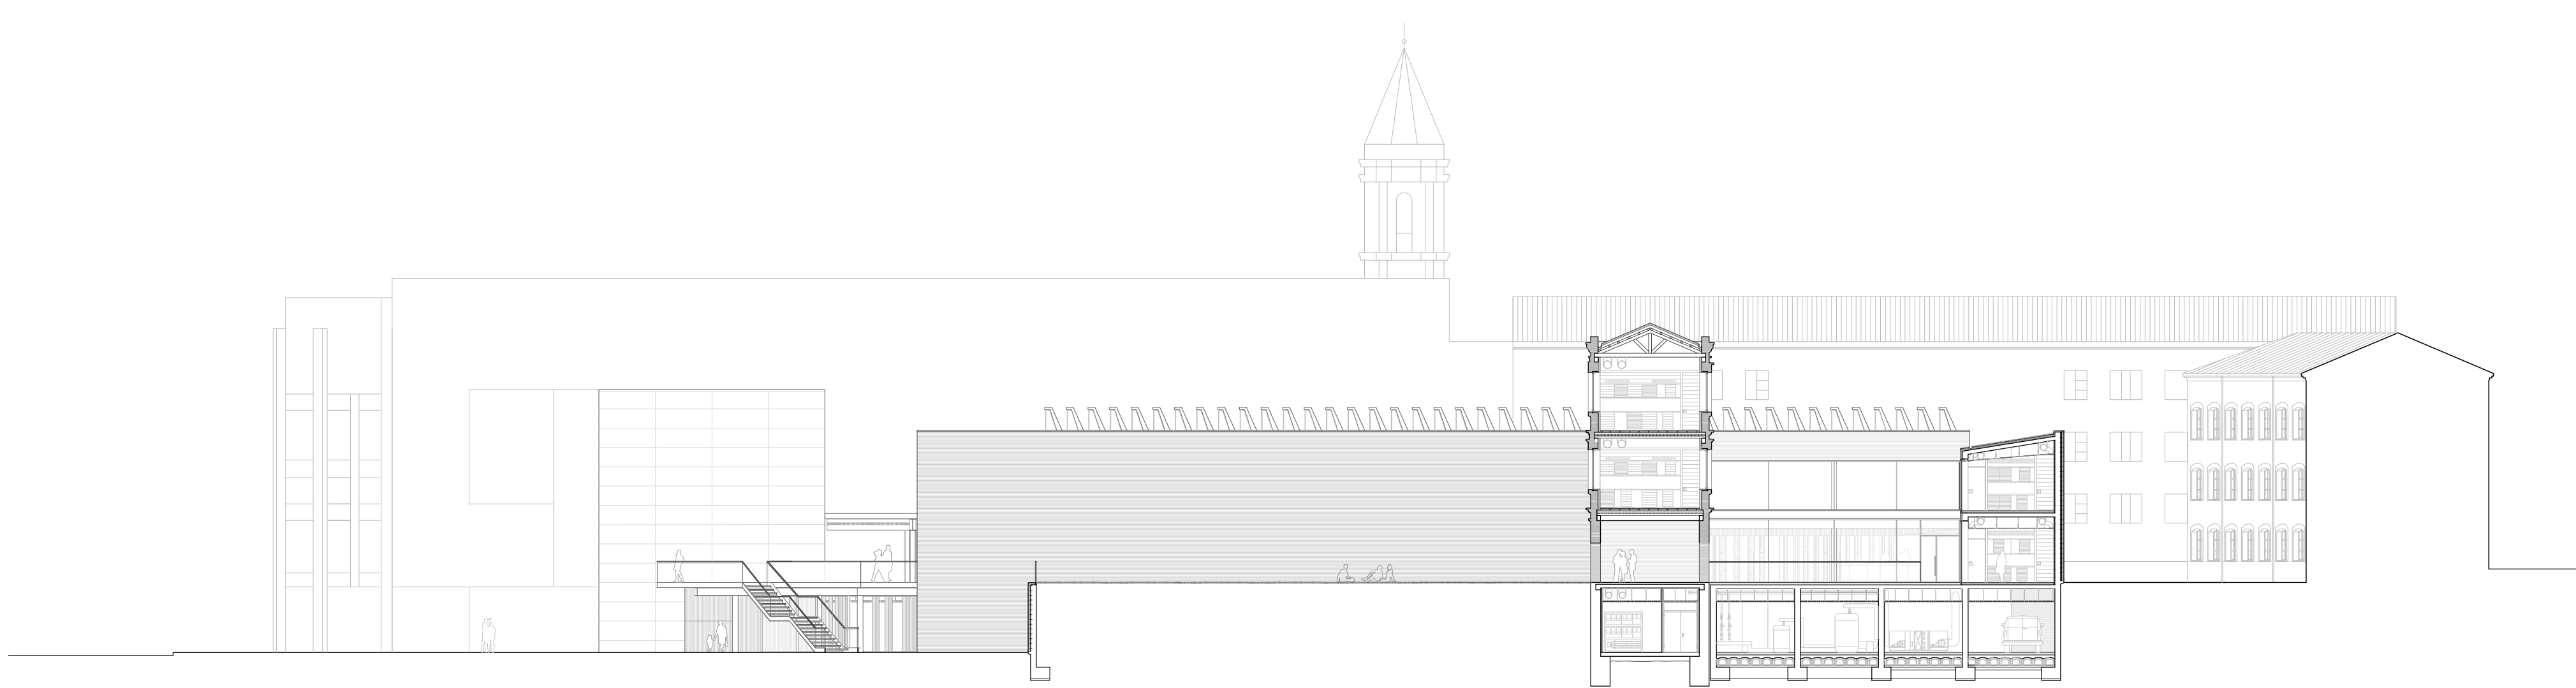


FUNDACIÓN PÓRTICO
Revitalización del entorno de San Agustín
ZARAGOZA



Dir. Luis Franco - Codir. Mariano Pemán



Proyecto de Ejecución · Arquitectura | ALZADOS
alzado noreste 1
Trabajo Fin de Máster · EINA Unizar
Lucía Ferrer Gómez · Abril 2015


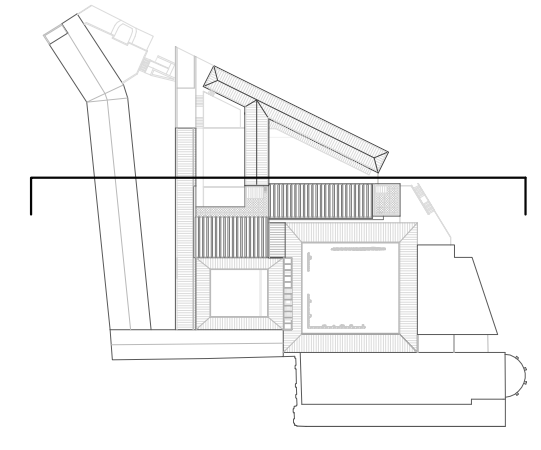


el 1:100

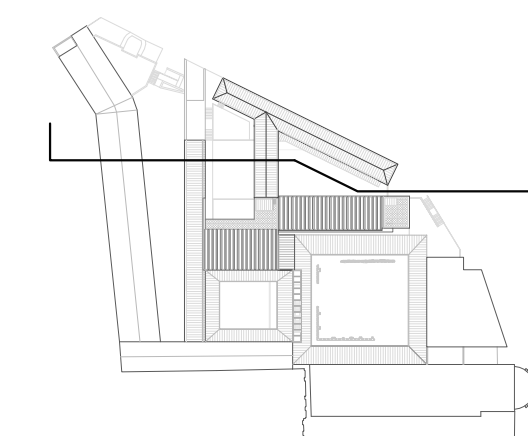

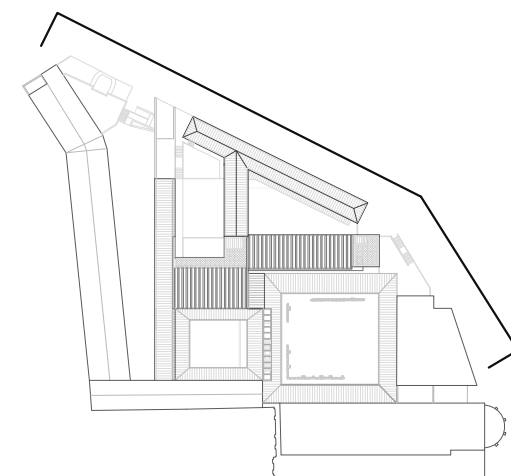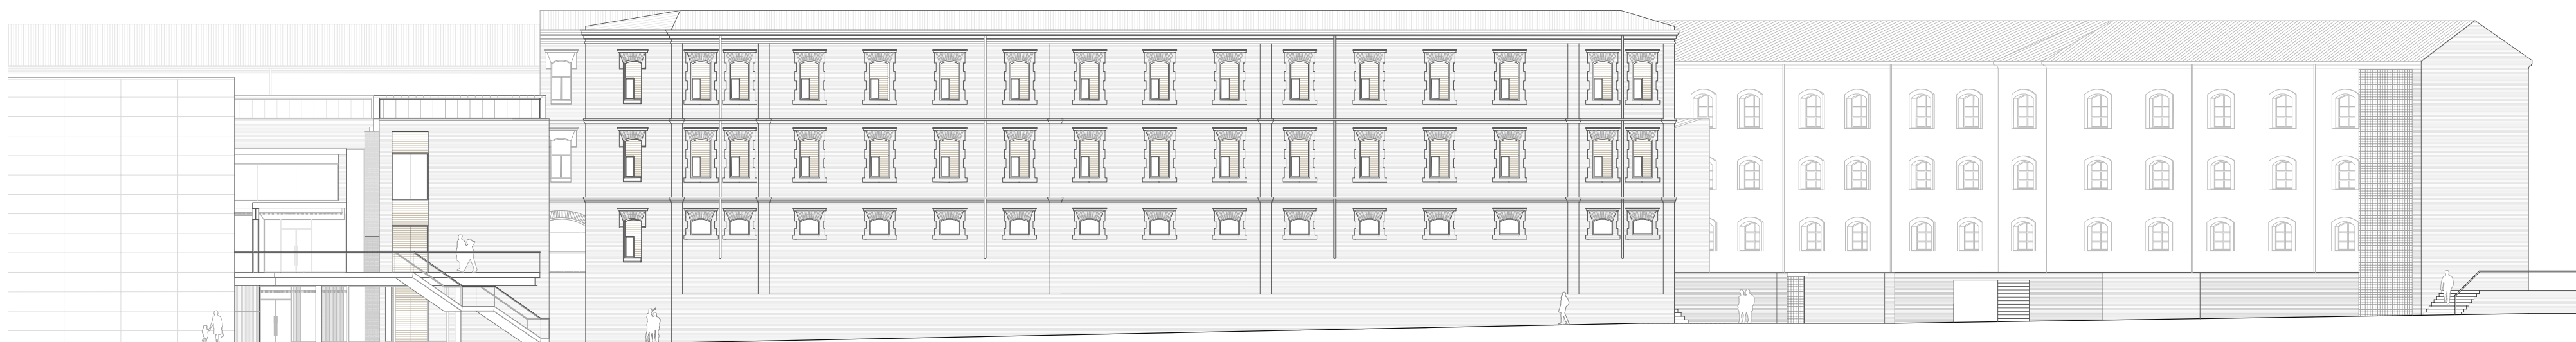

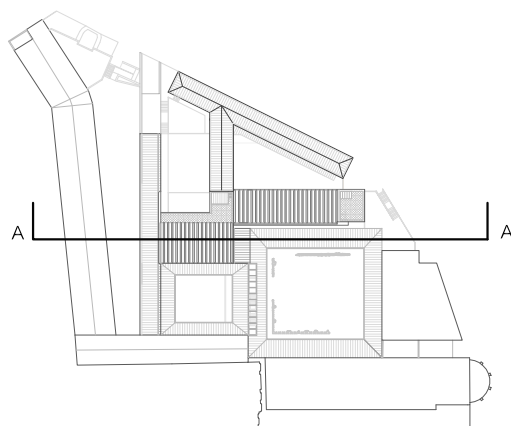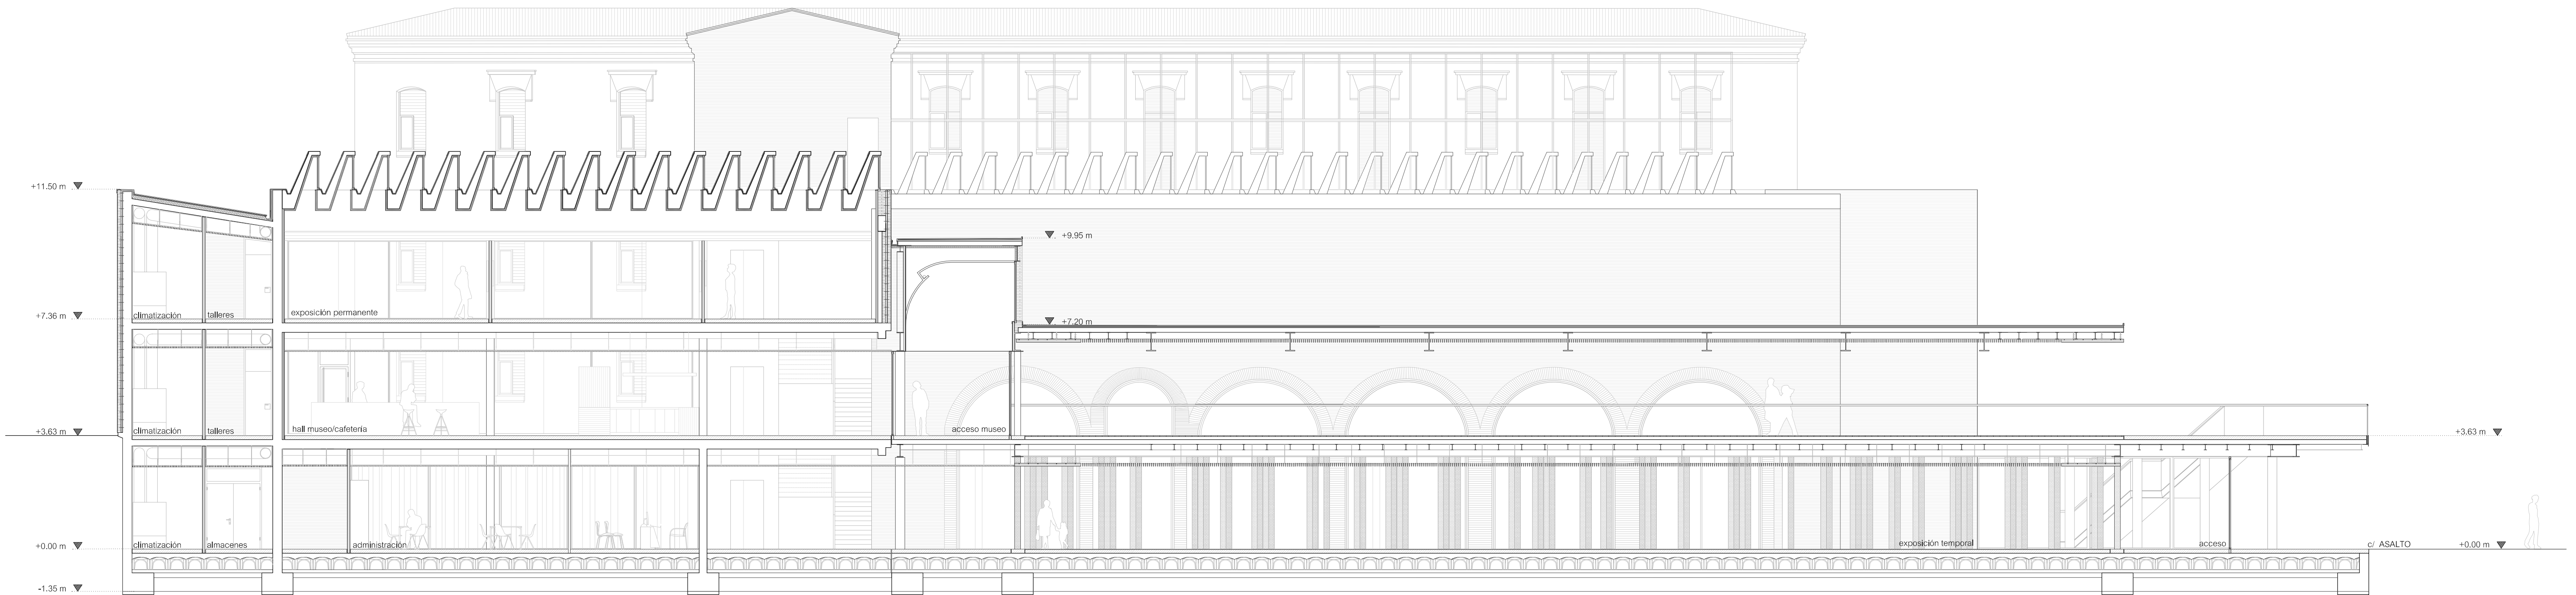


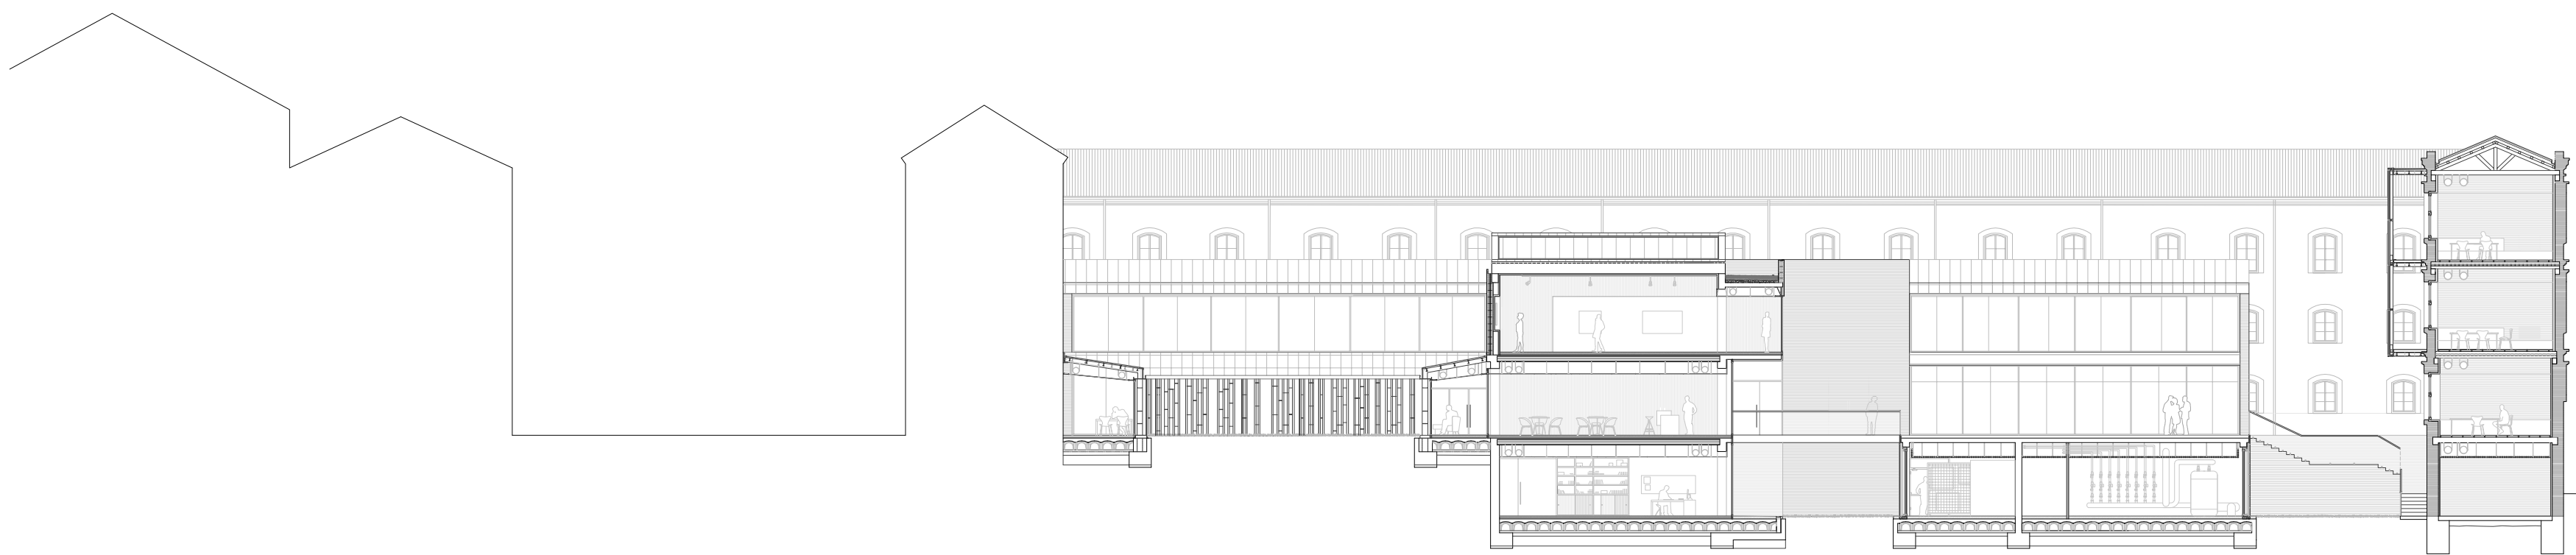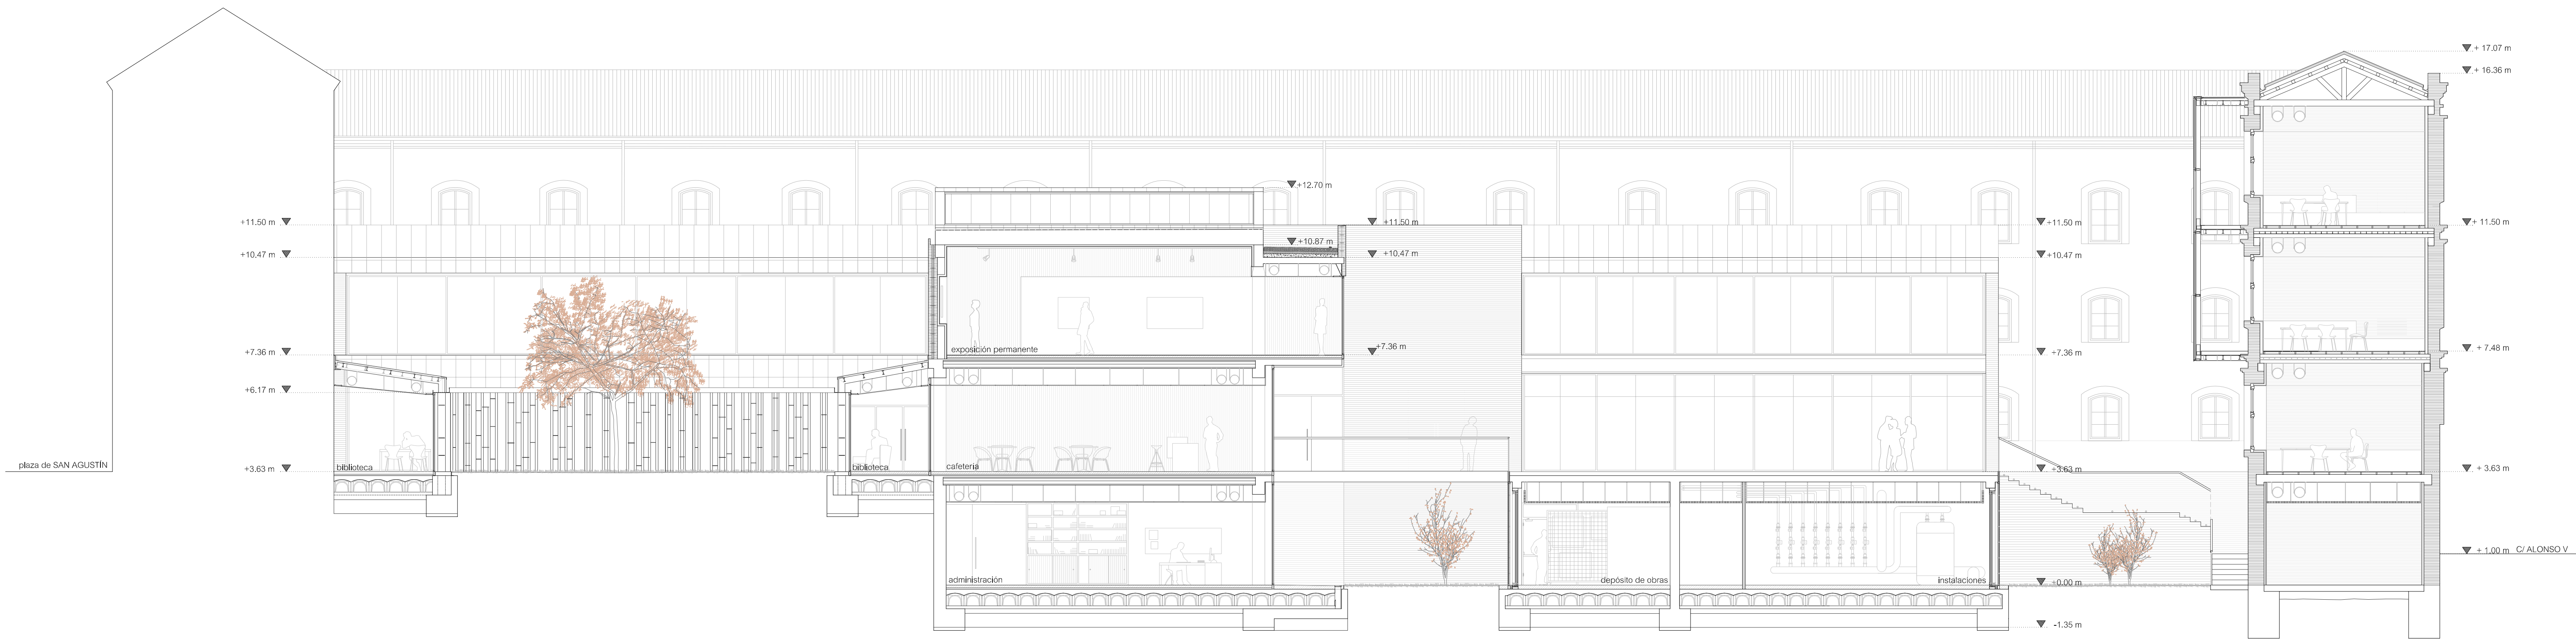

FUNDACIÓN PÓRTICO
Revitalización del entorno de San Agustín
ZARAGOZA


Dir. Luis Franco - Codir. Mariano Pemán

Proyecto de Ejecución · Arquitectura | SECCIONES
Sección B-B'
Trabajo Fin de Máster · EINA Unizar
Lucía Ferrer Gómez · Abril 2015

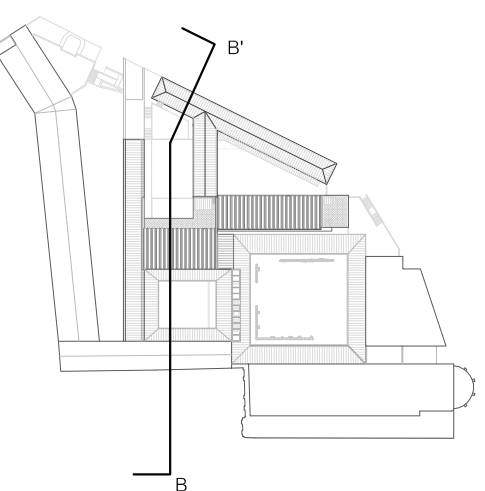

el 1:100


A14

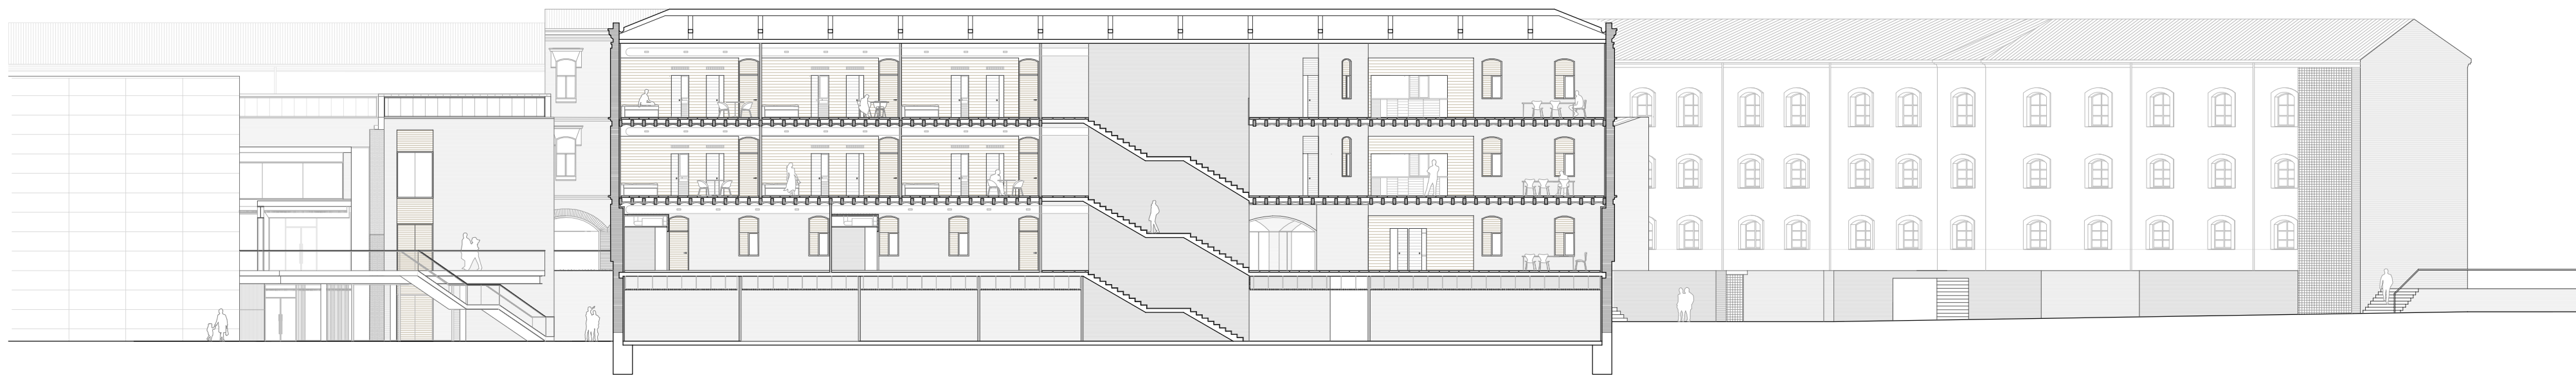

FUNDACIÓN PÓRTICO
Revitalización del entorno de San Agustín
ZARAGOZA








Dir. Luis Franco - Codir. Mariano Pemán



Proyecto de Ejecución · Arquitectura | SECCIONES
S e c c i ó n C - C '
Trabajo Fin de Máster - EINA Unizar
Lucía Ferrer Gómez · Abril 2015


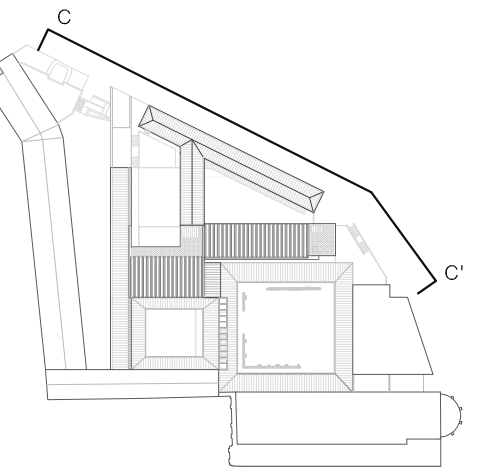



el 1:100


A15

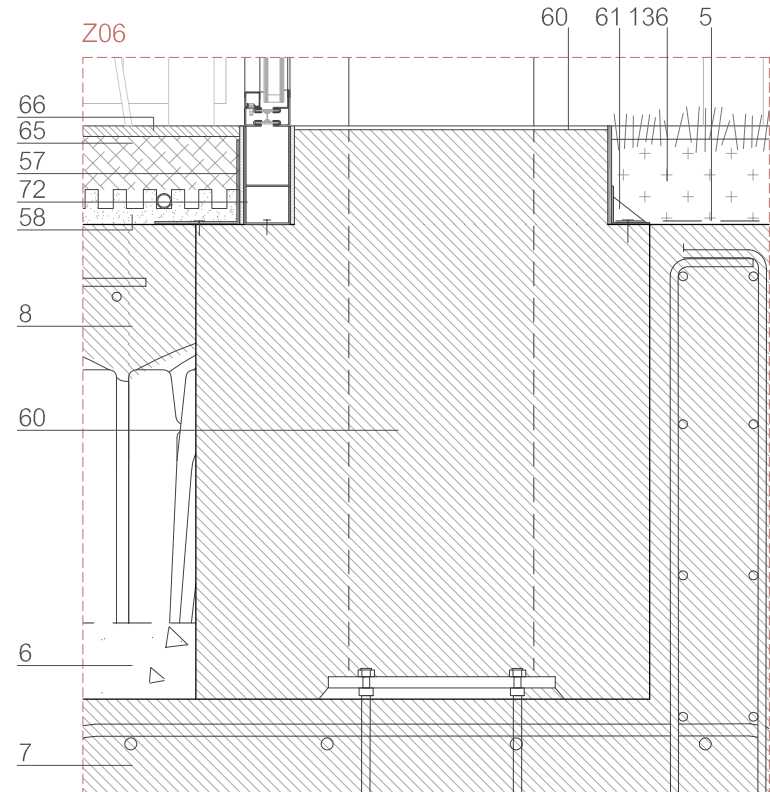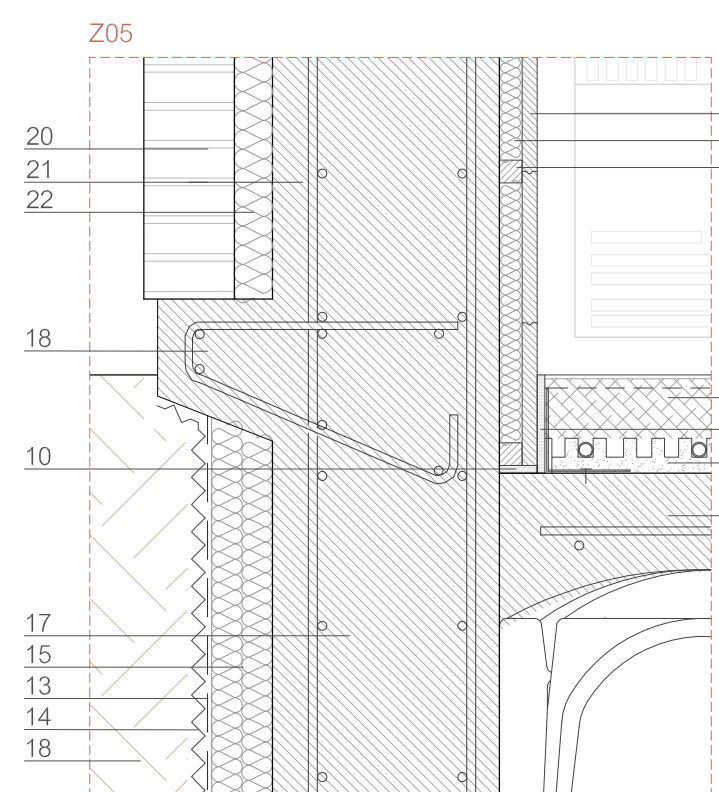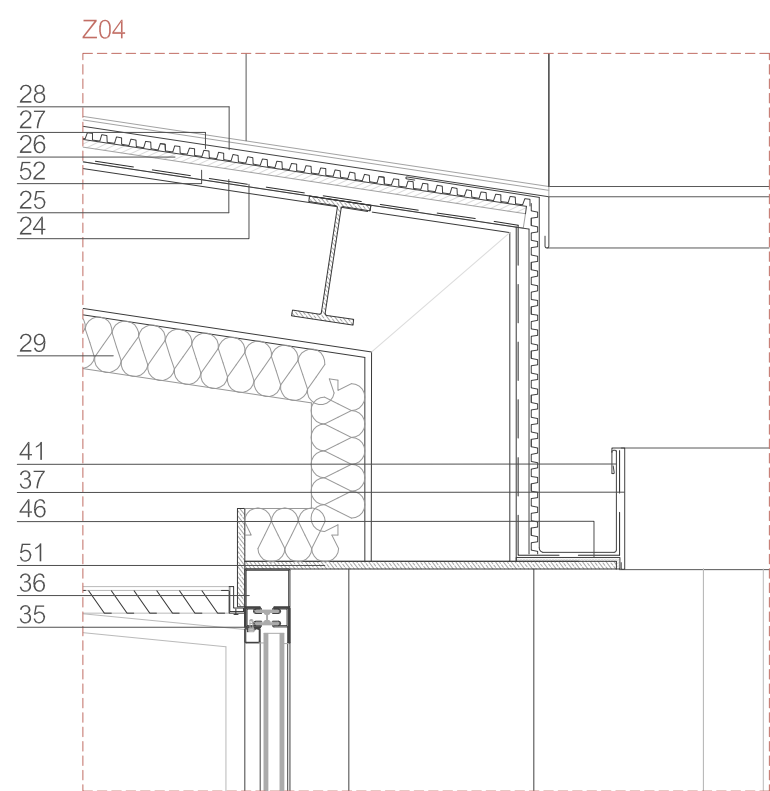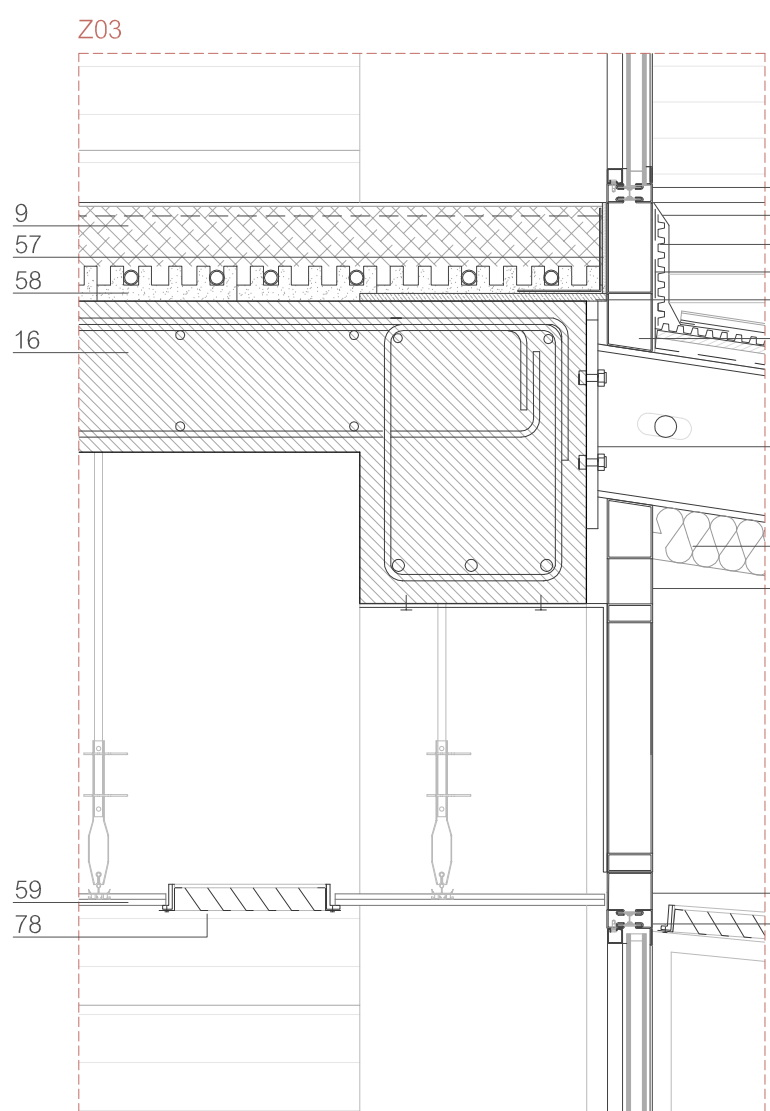
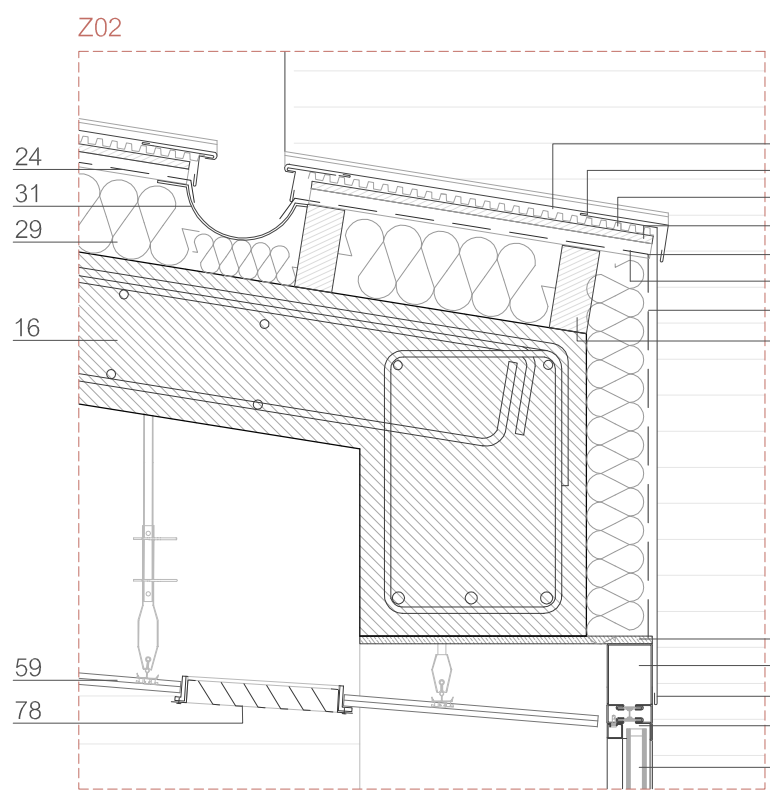
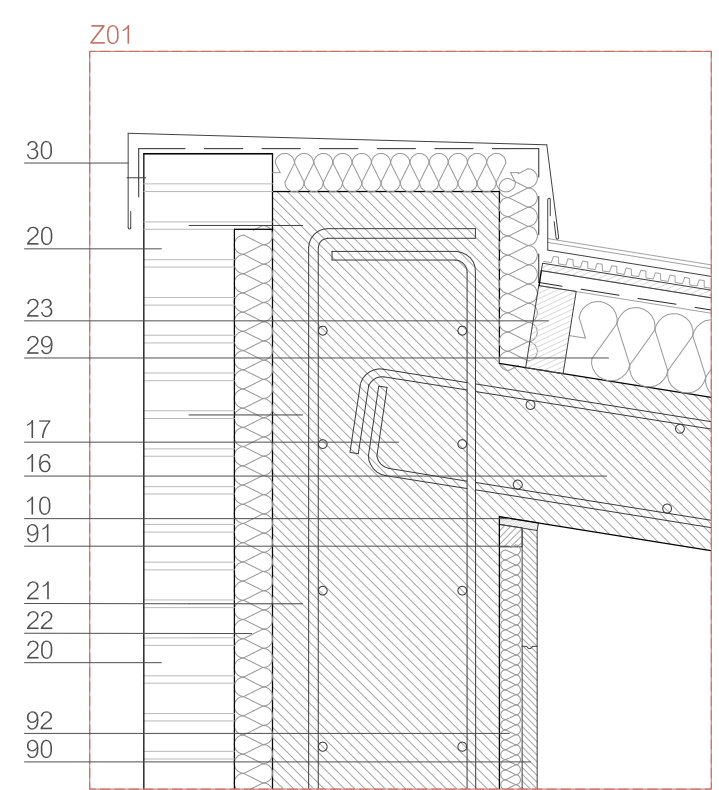
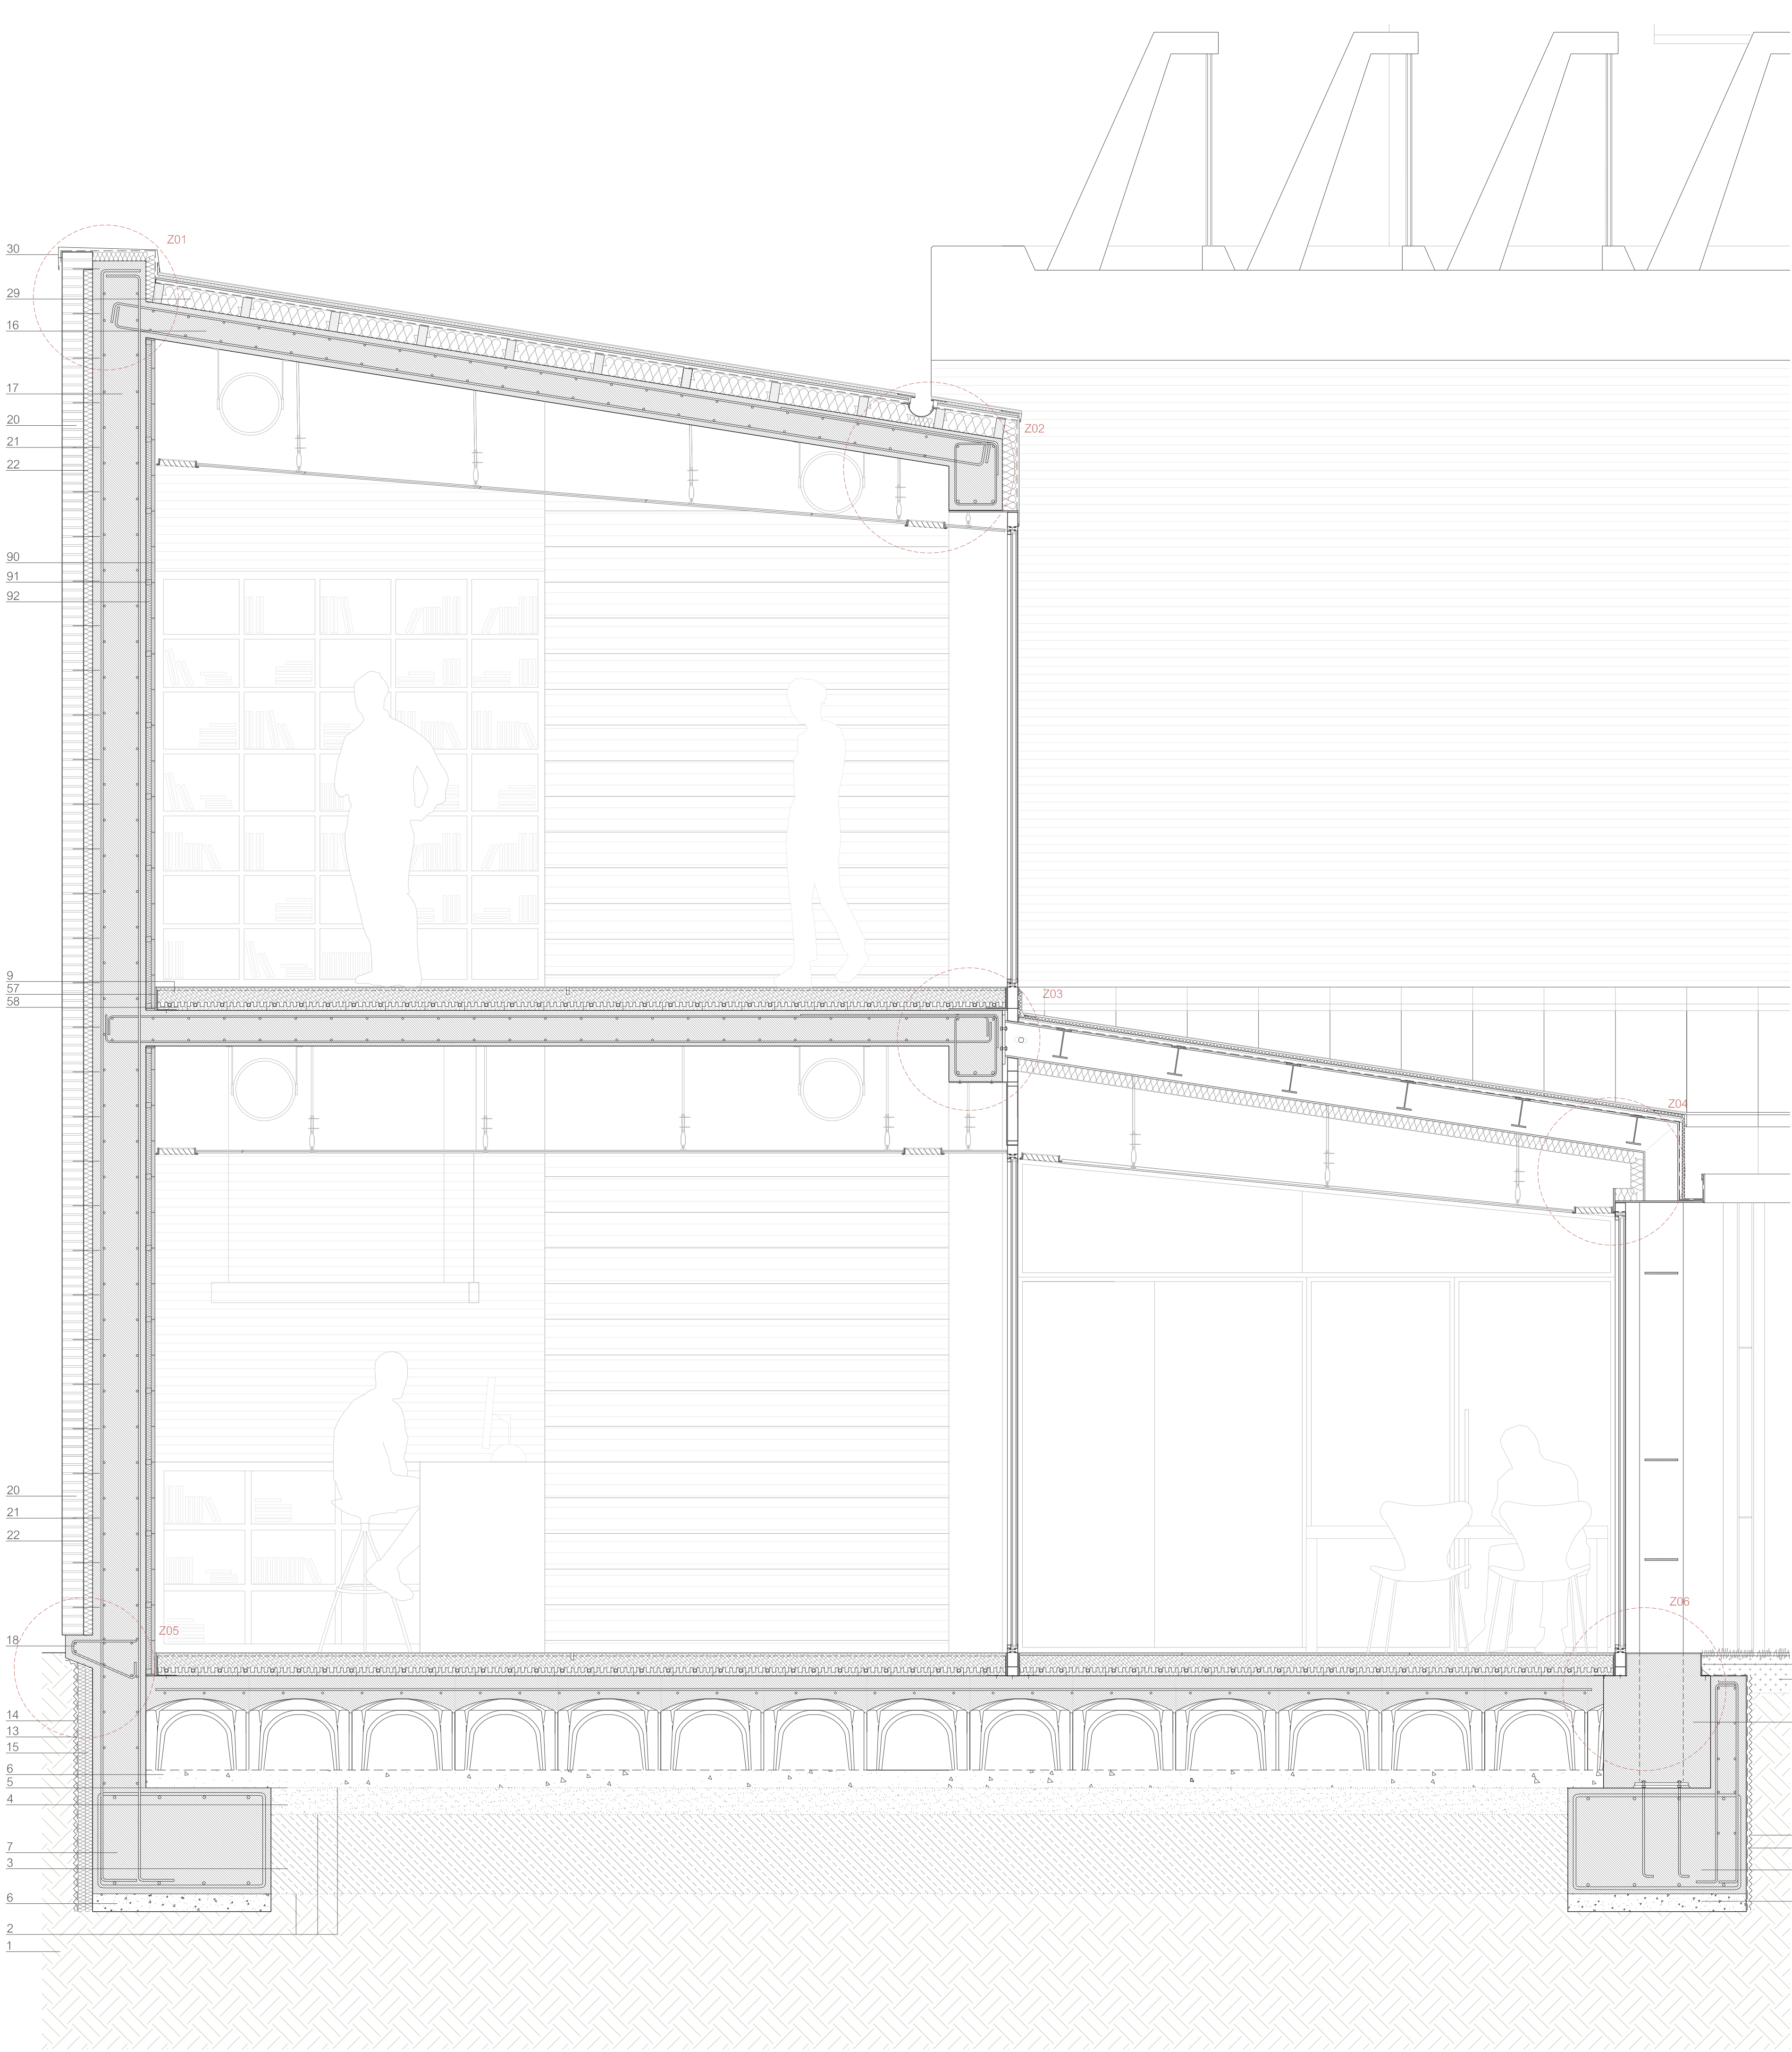


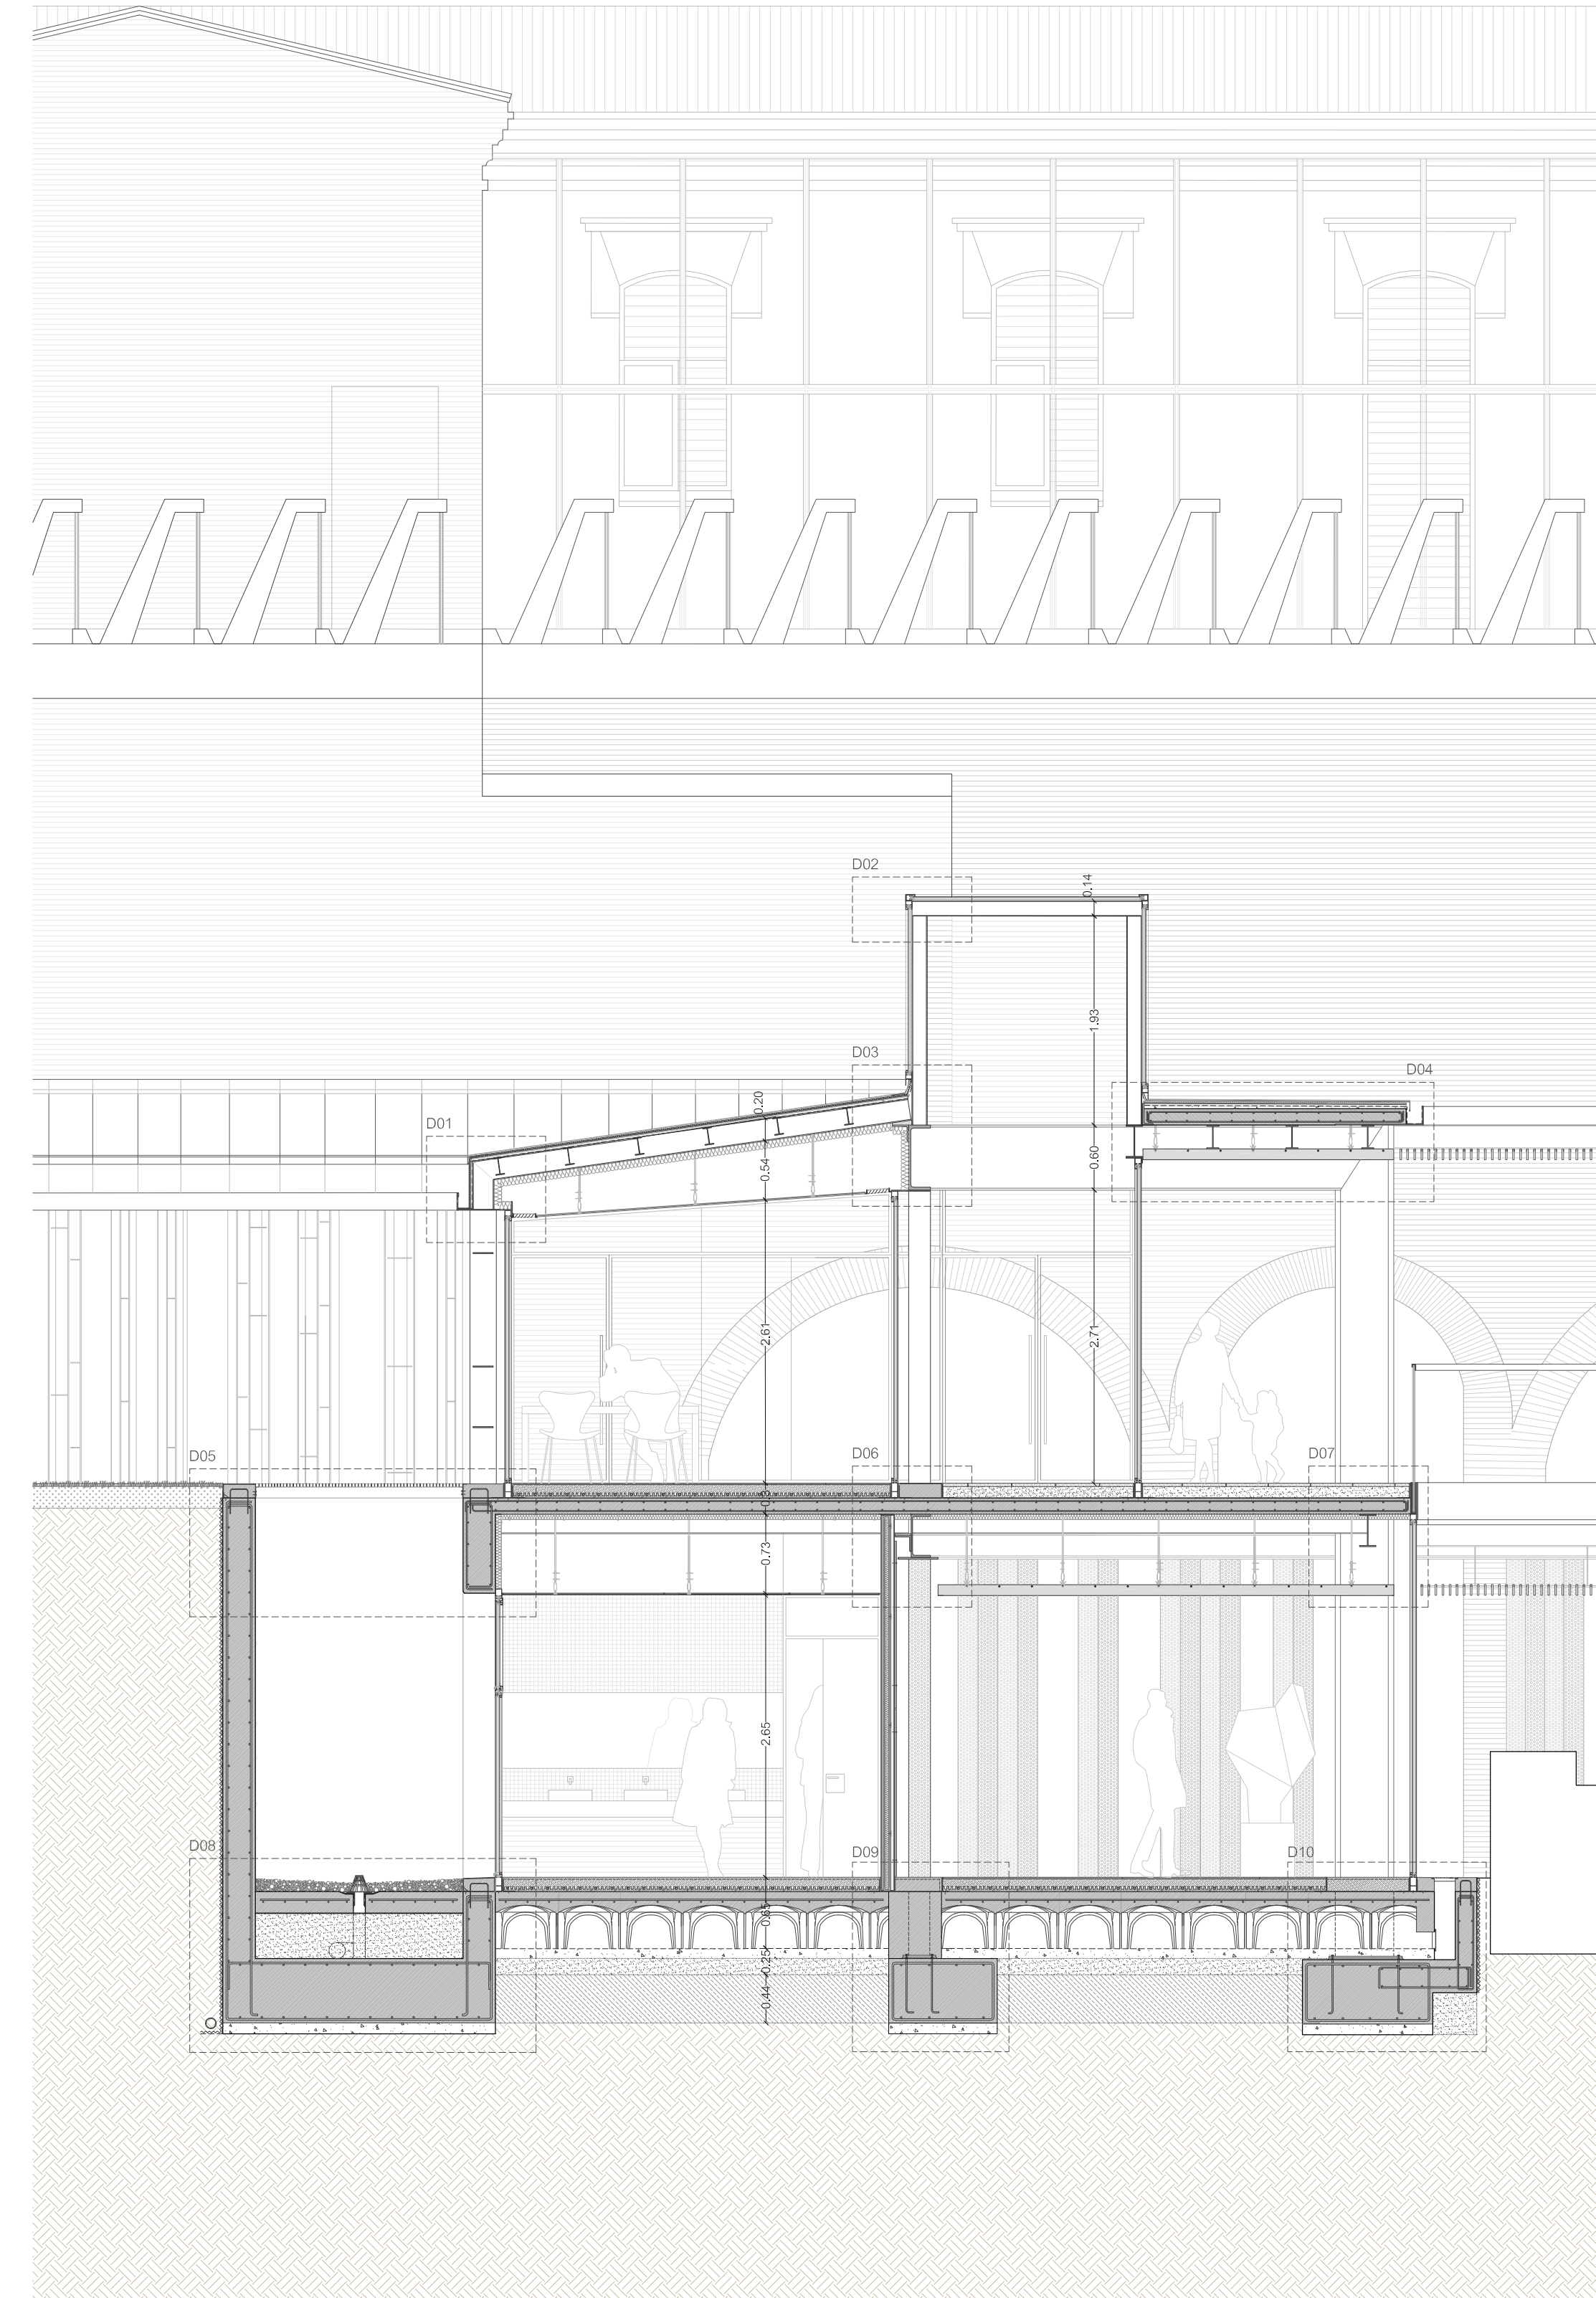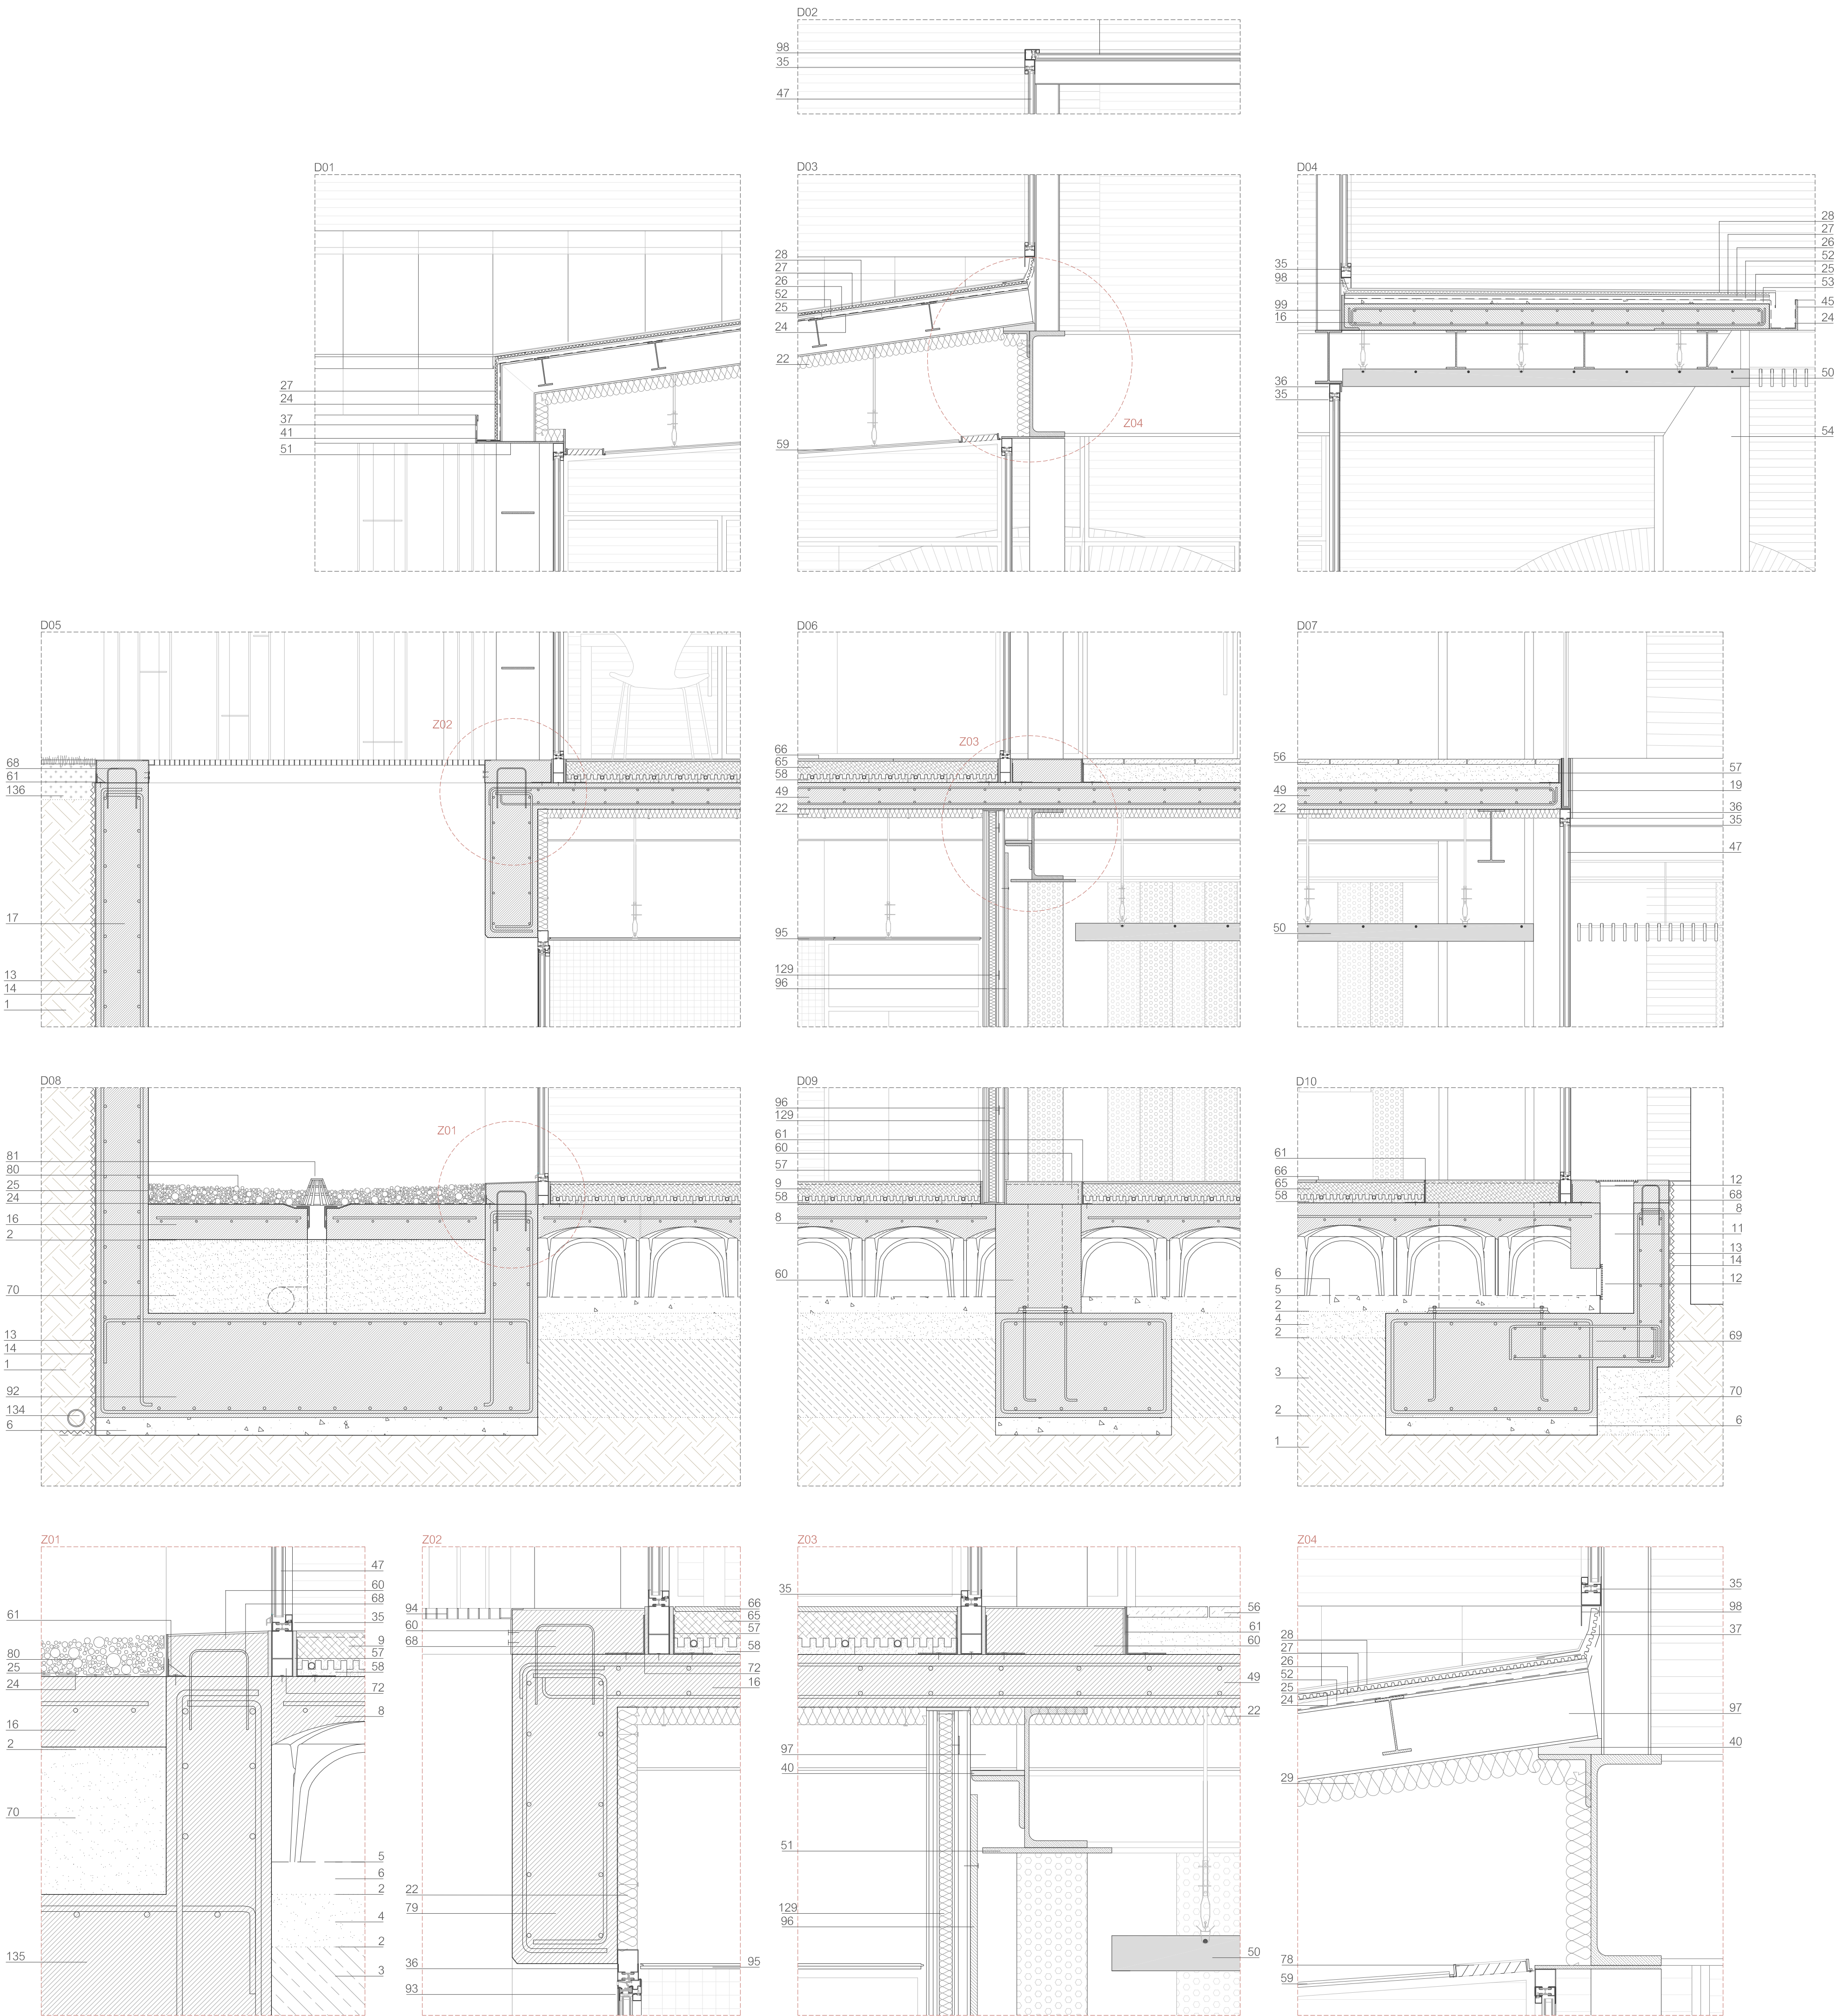


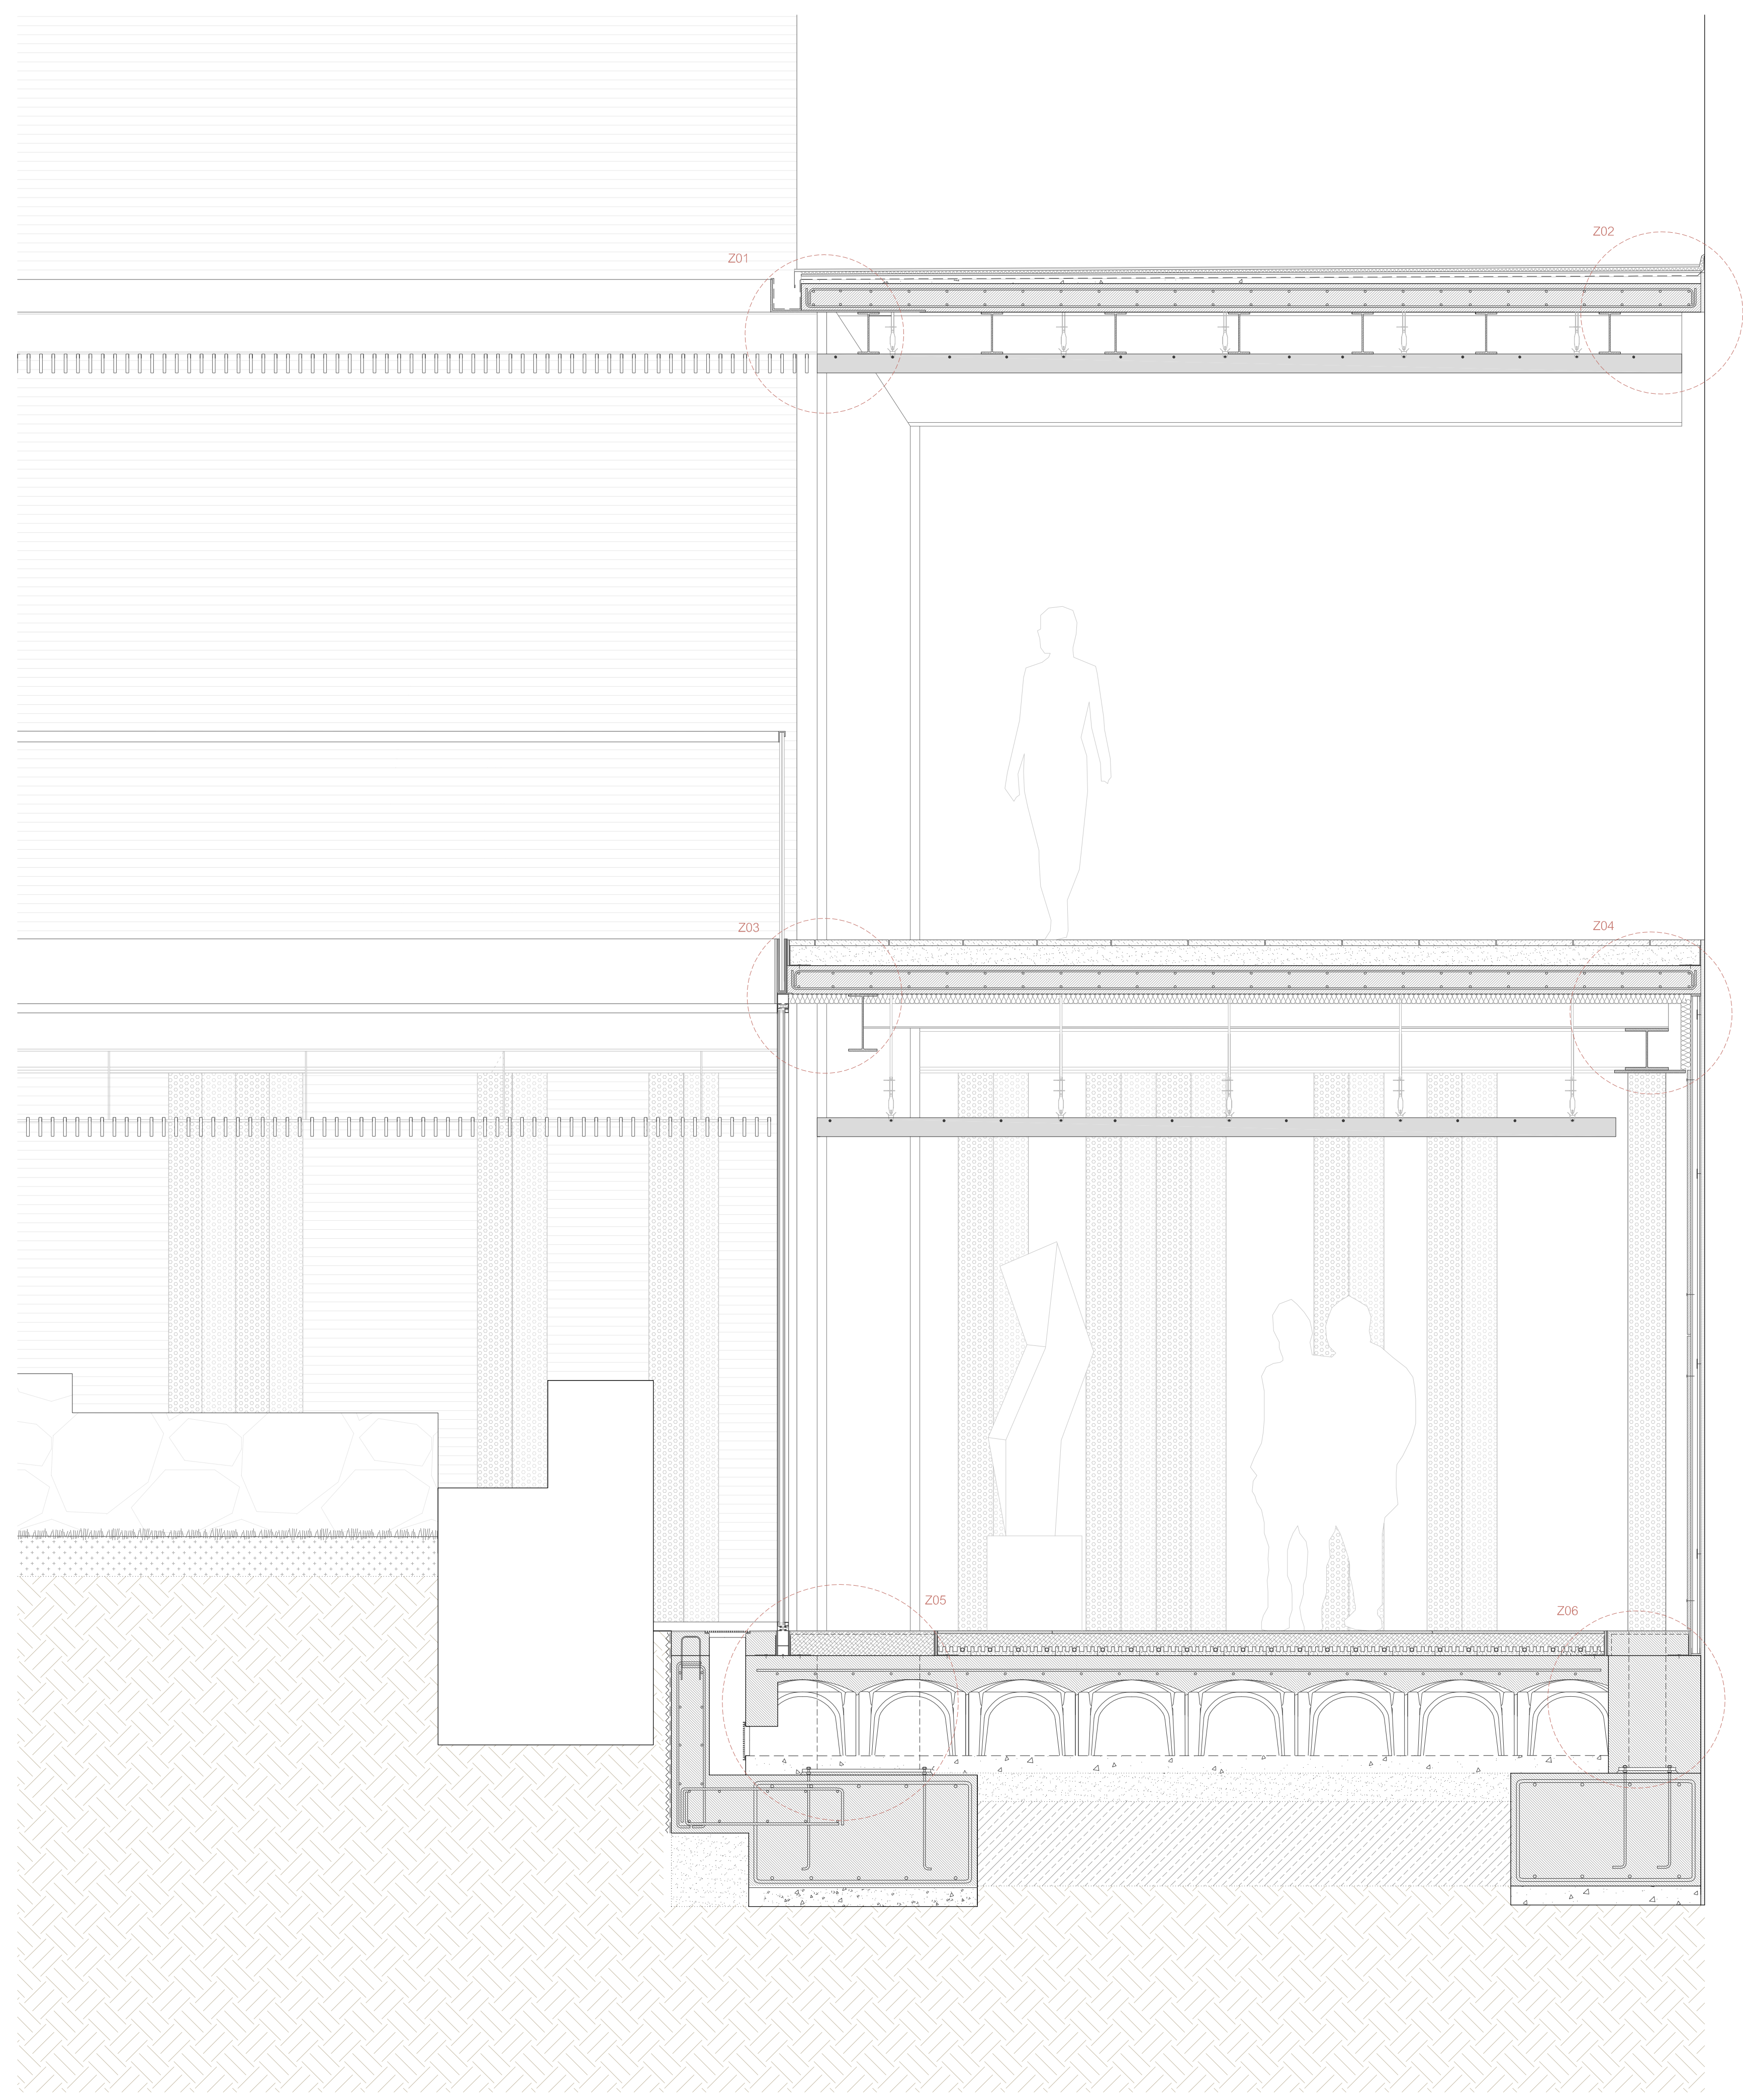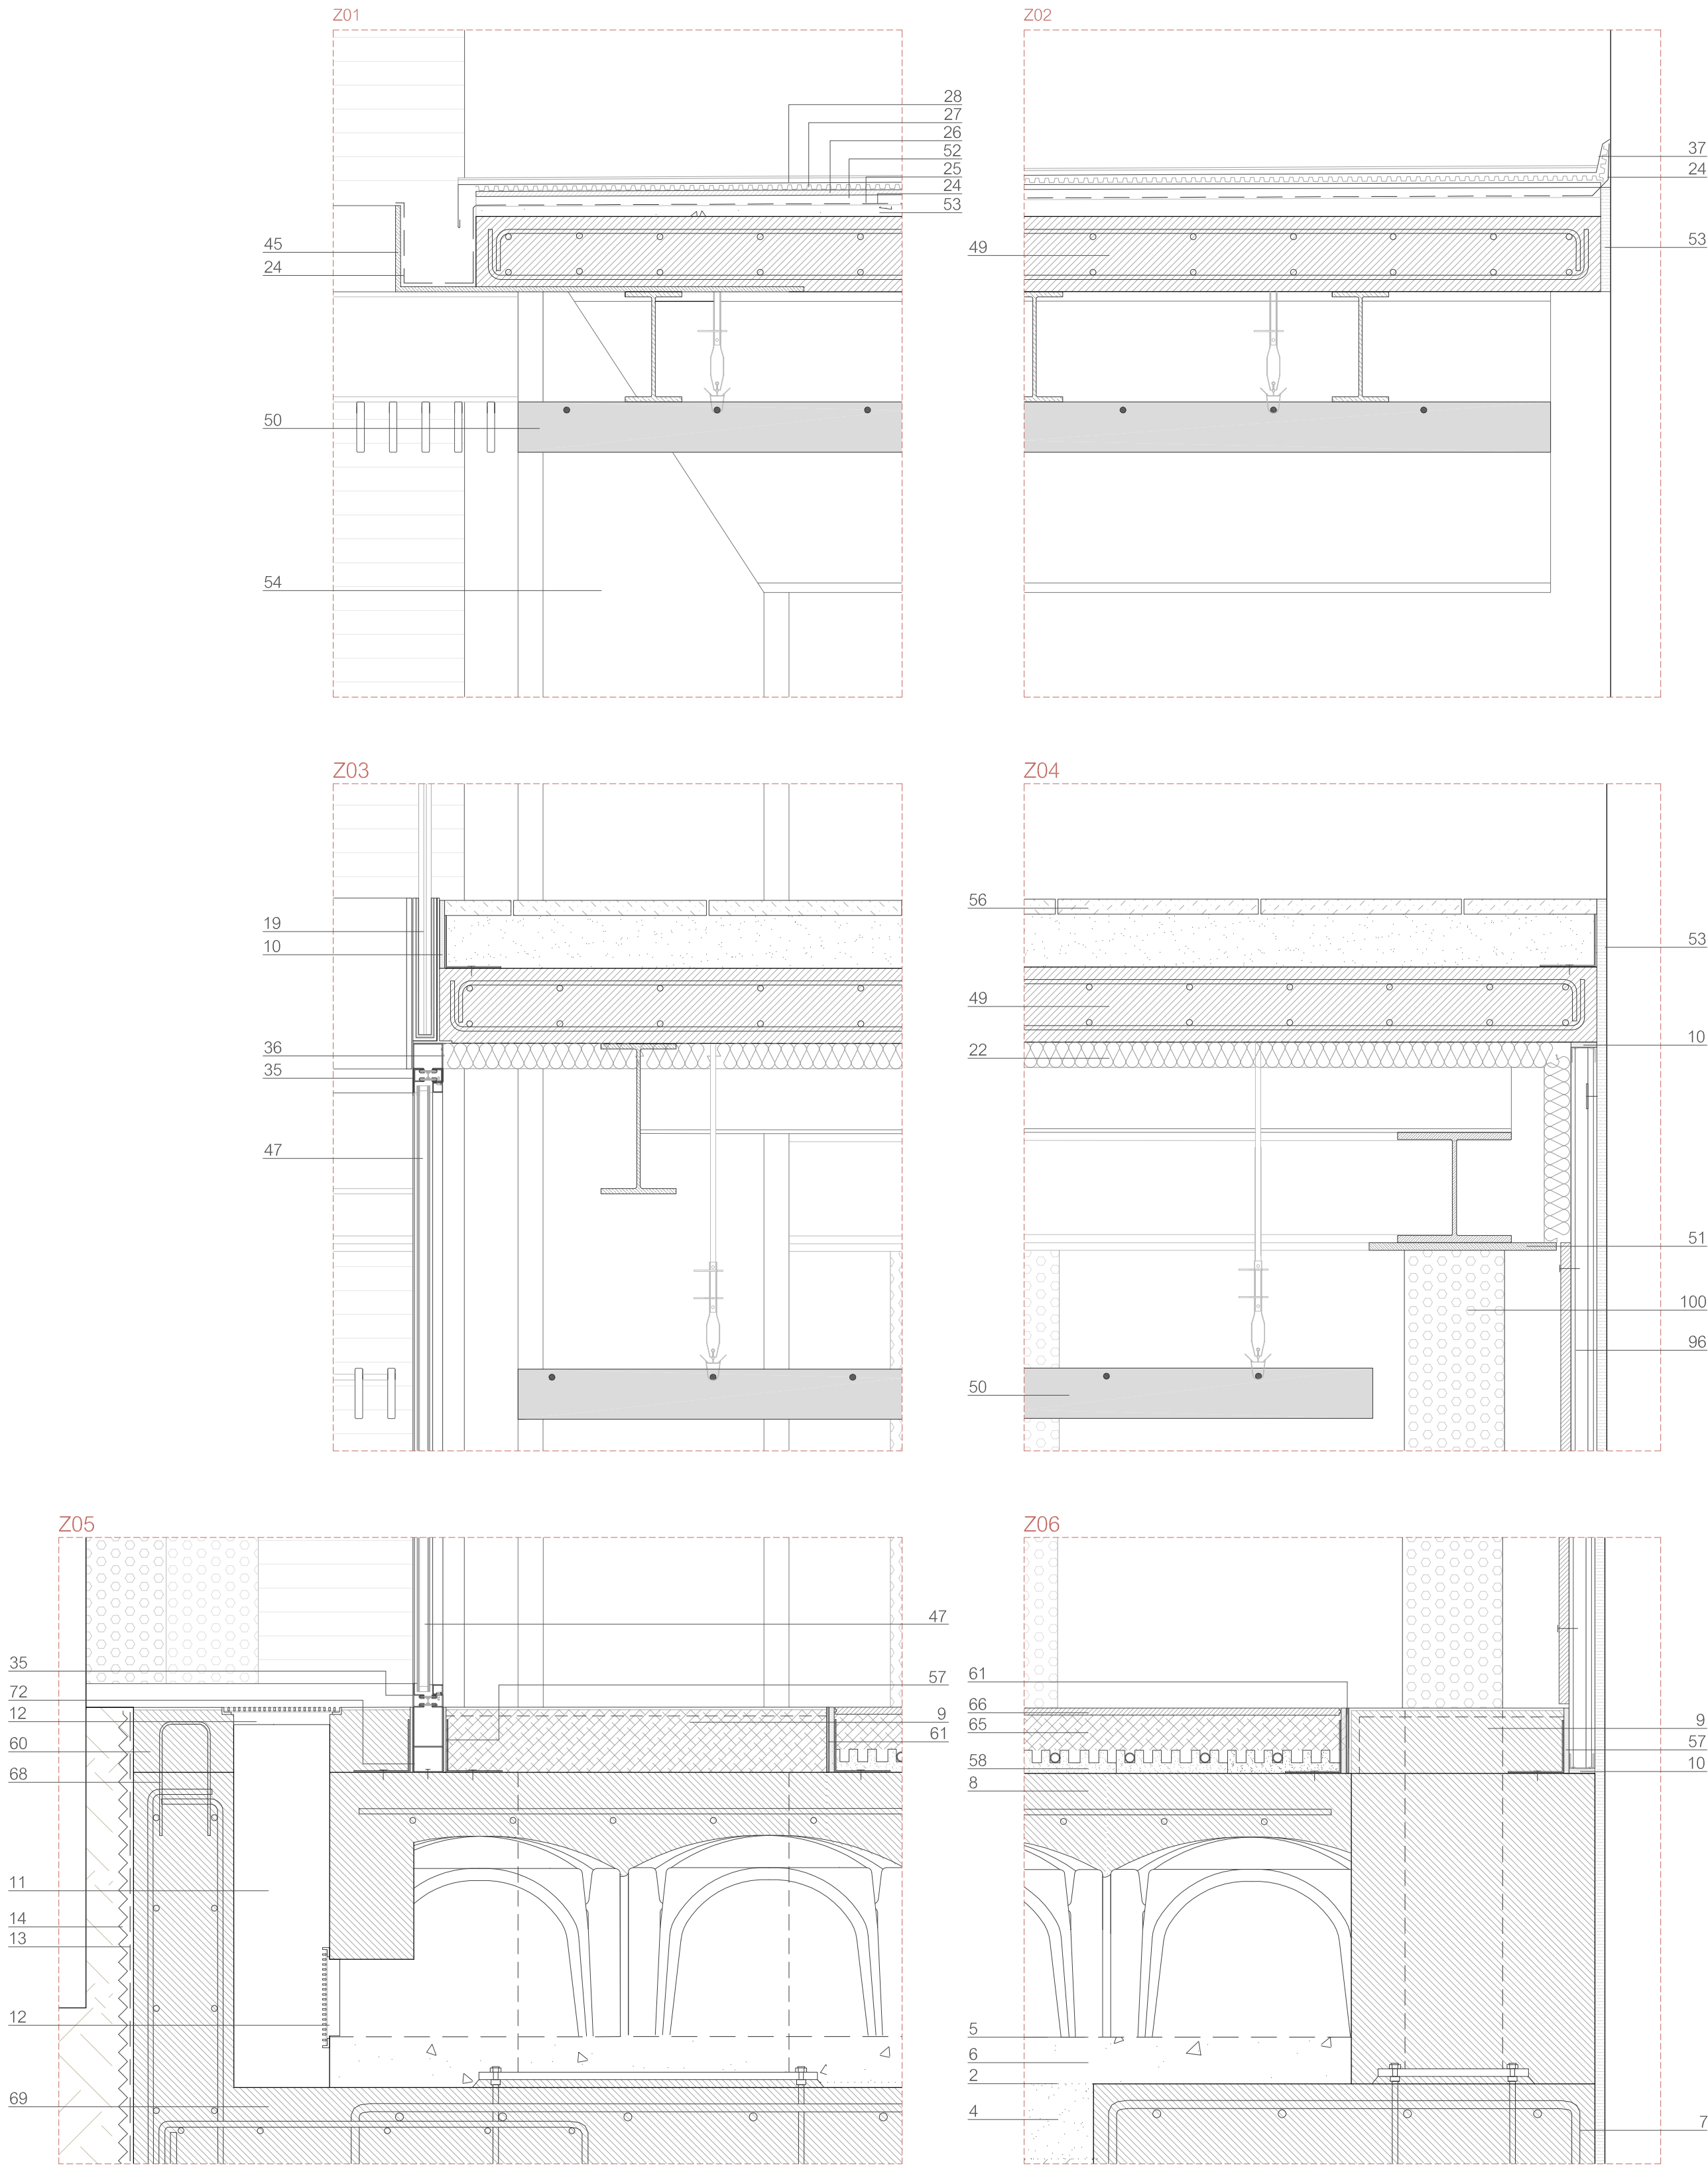

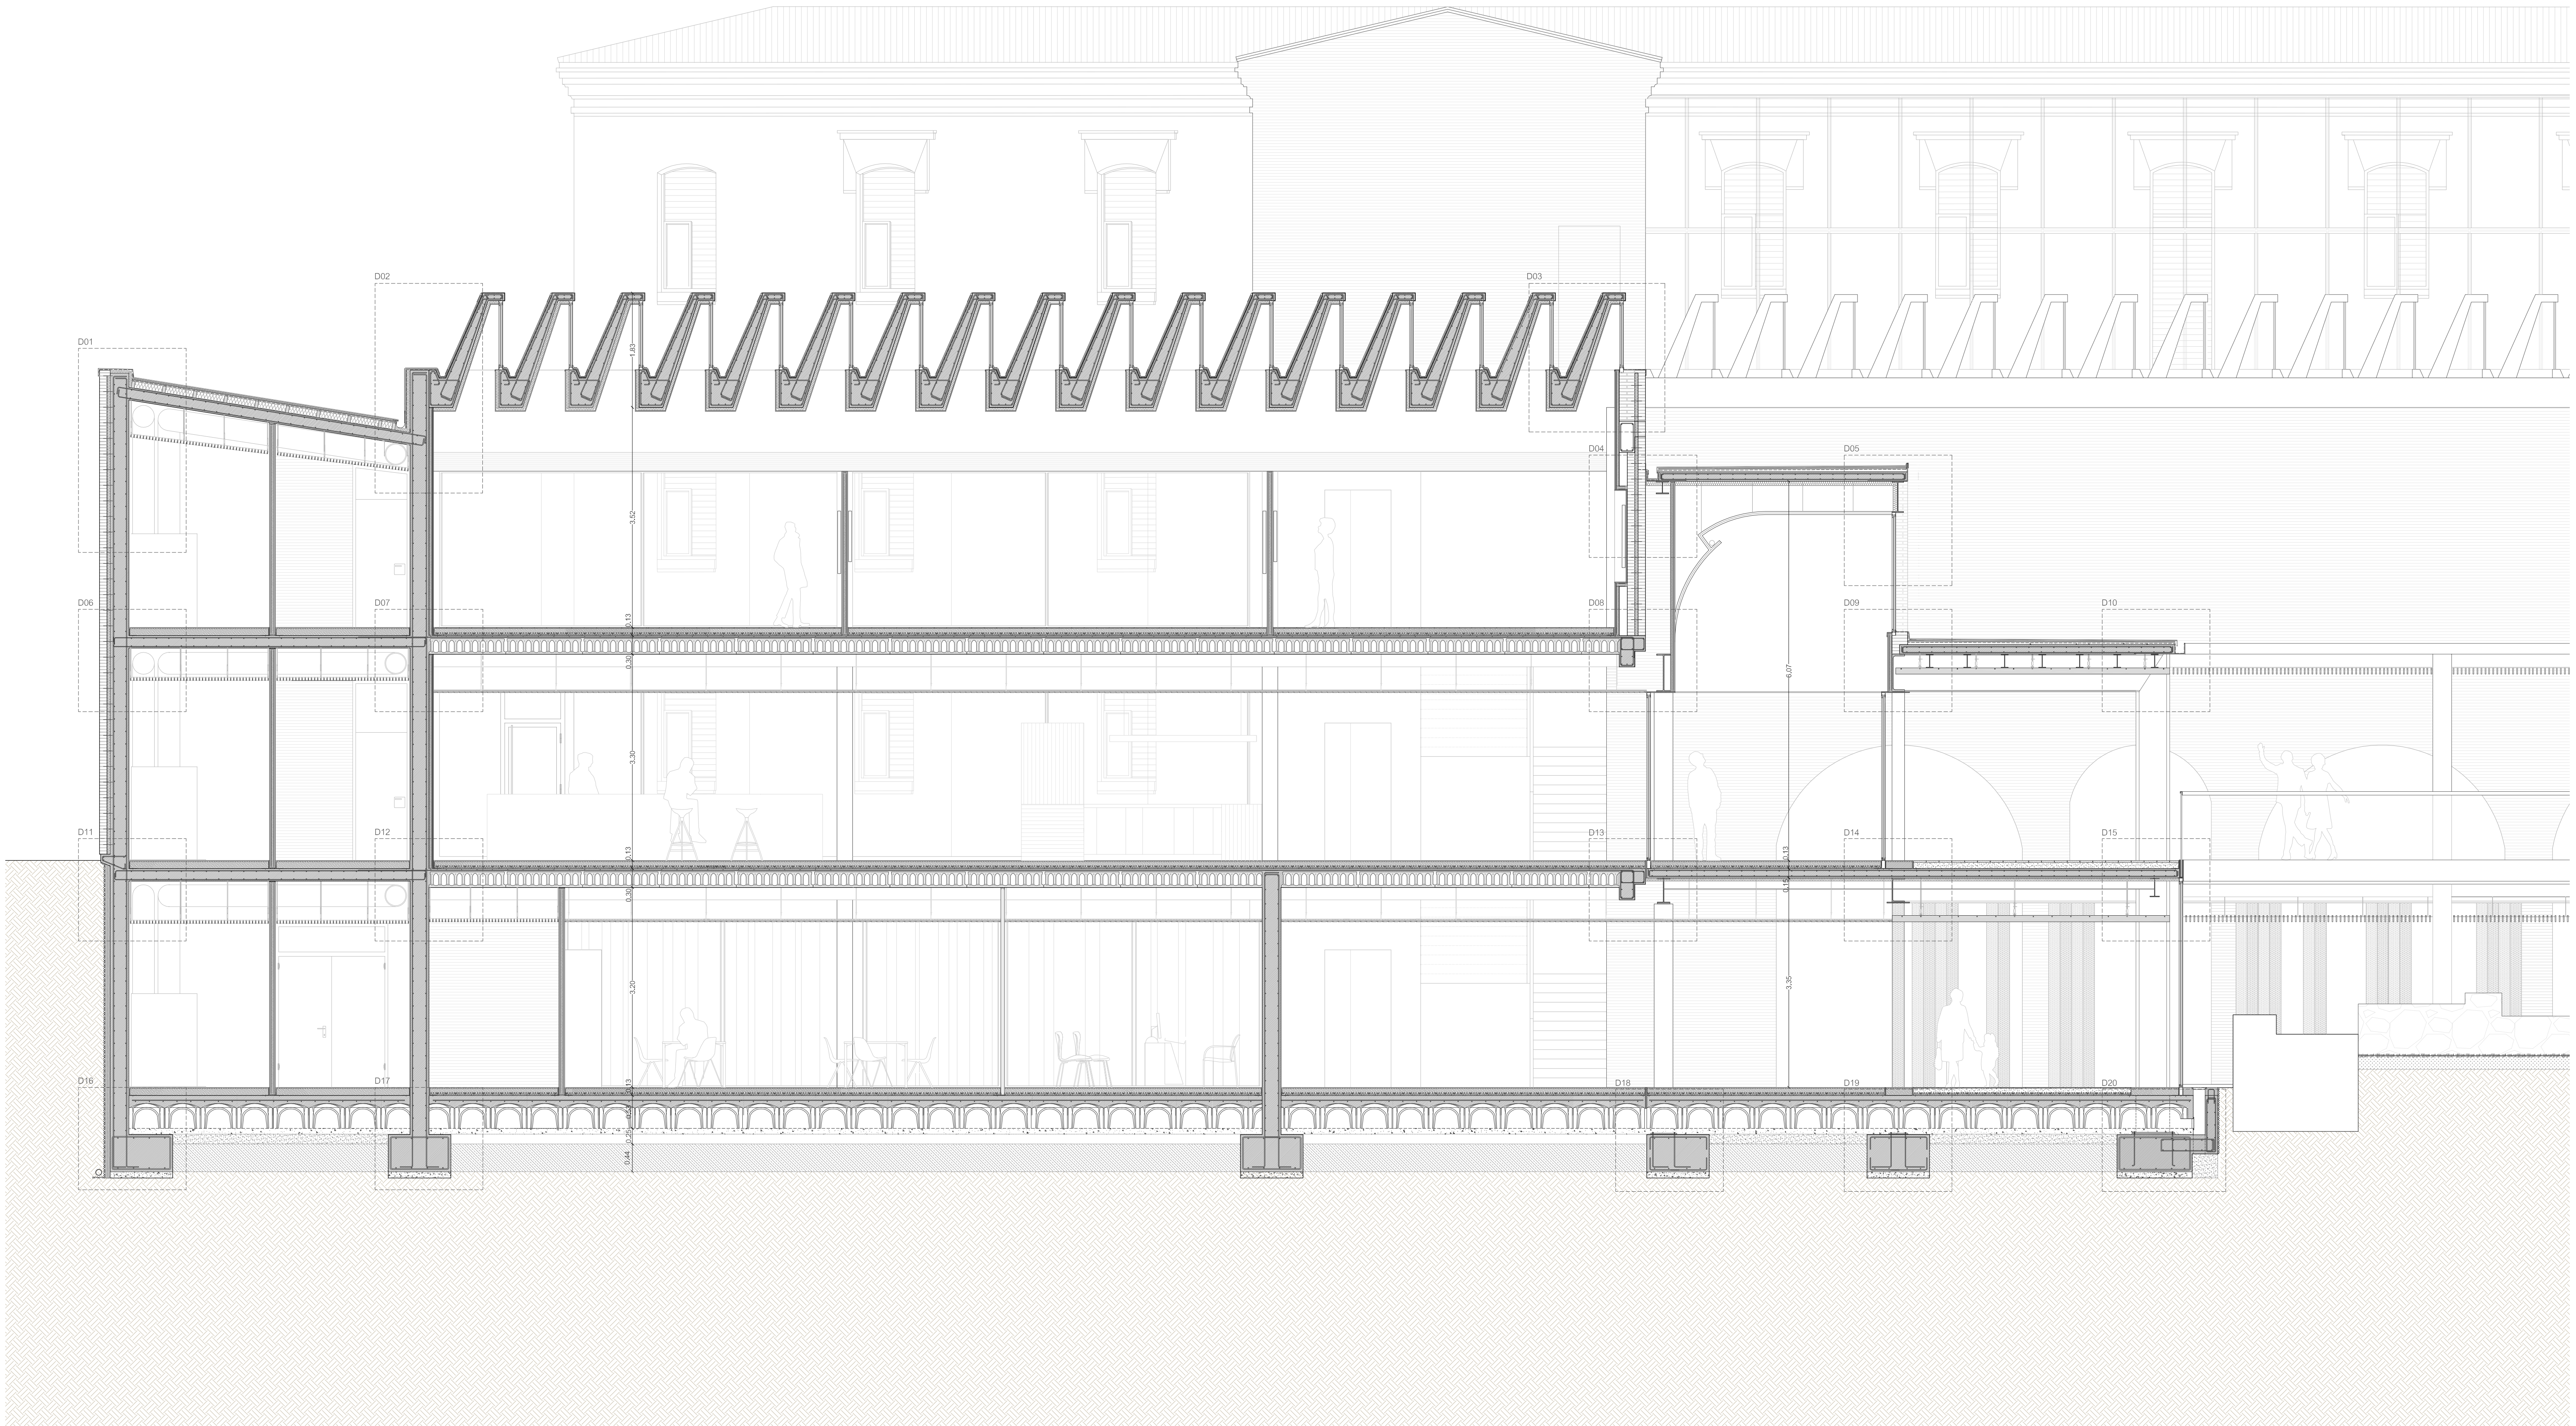

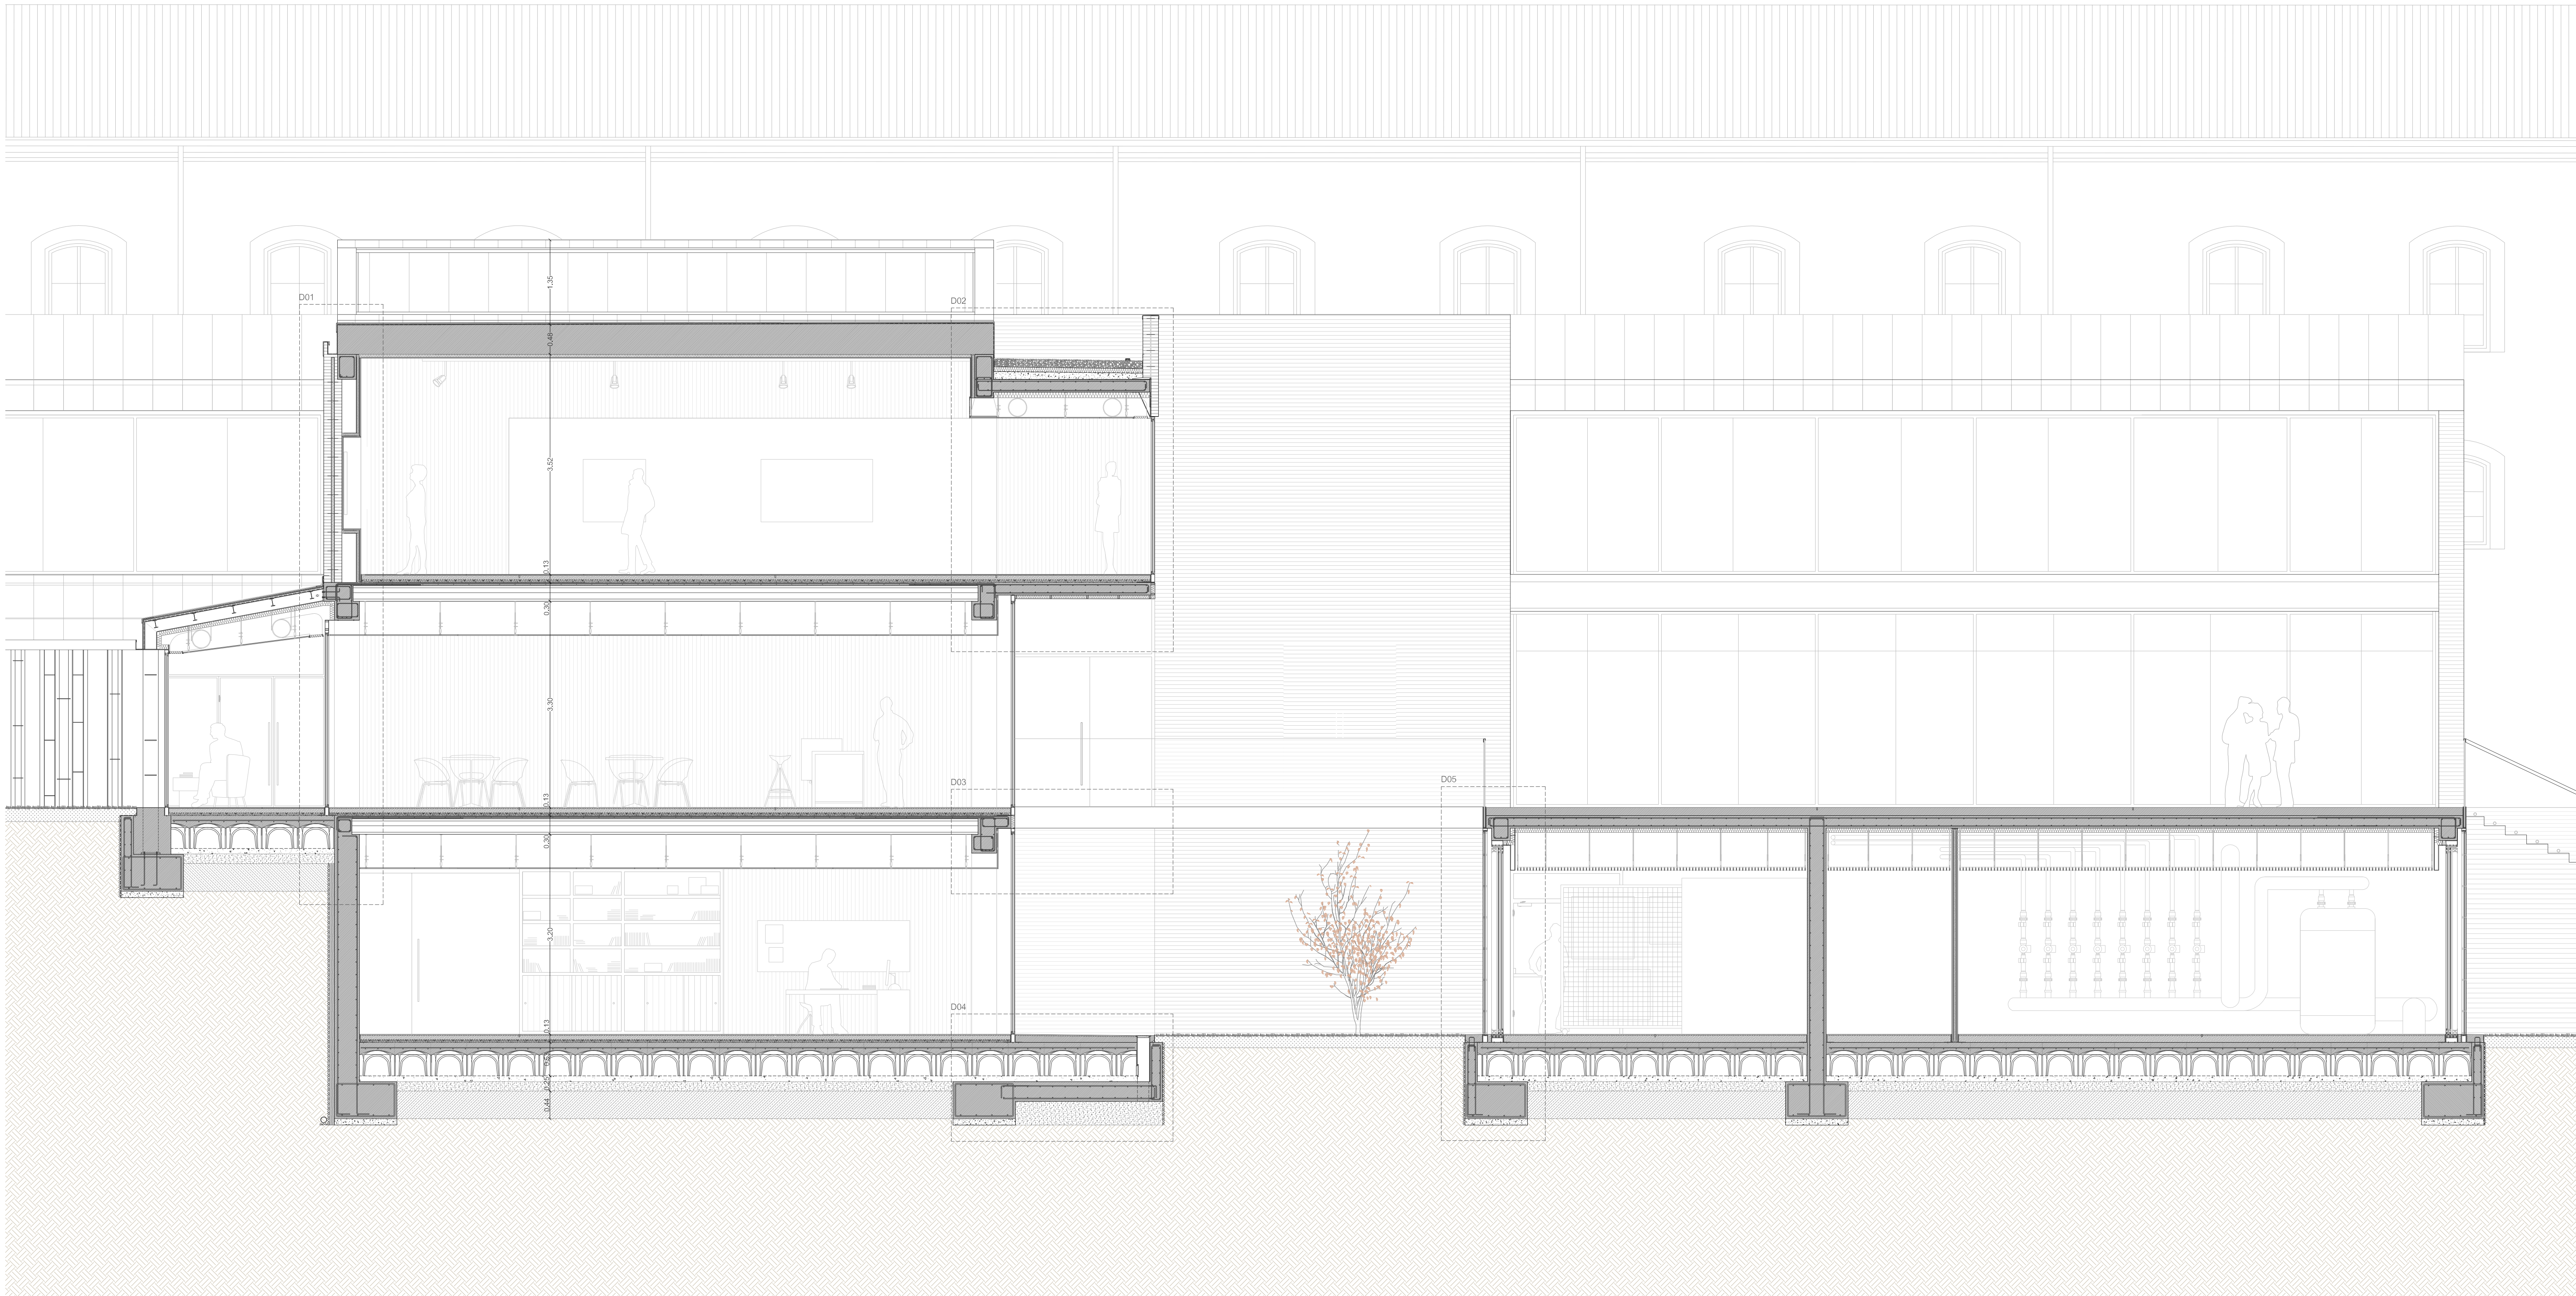

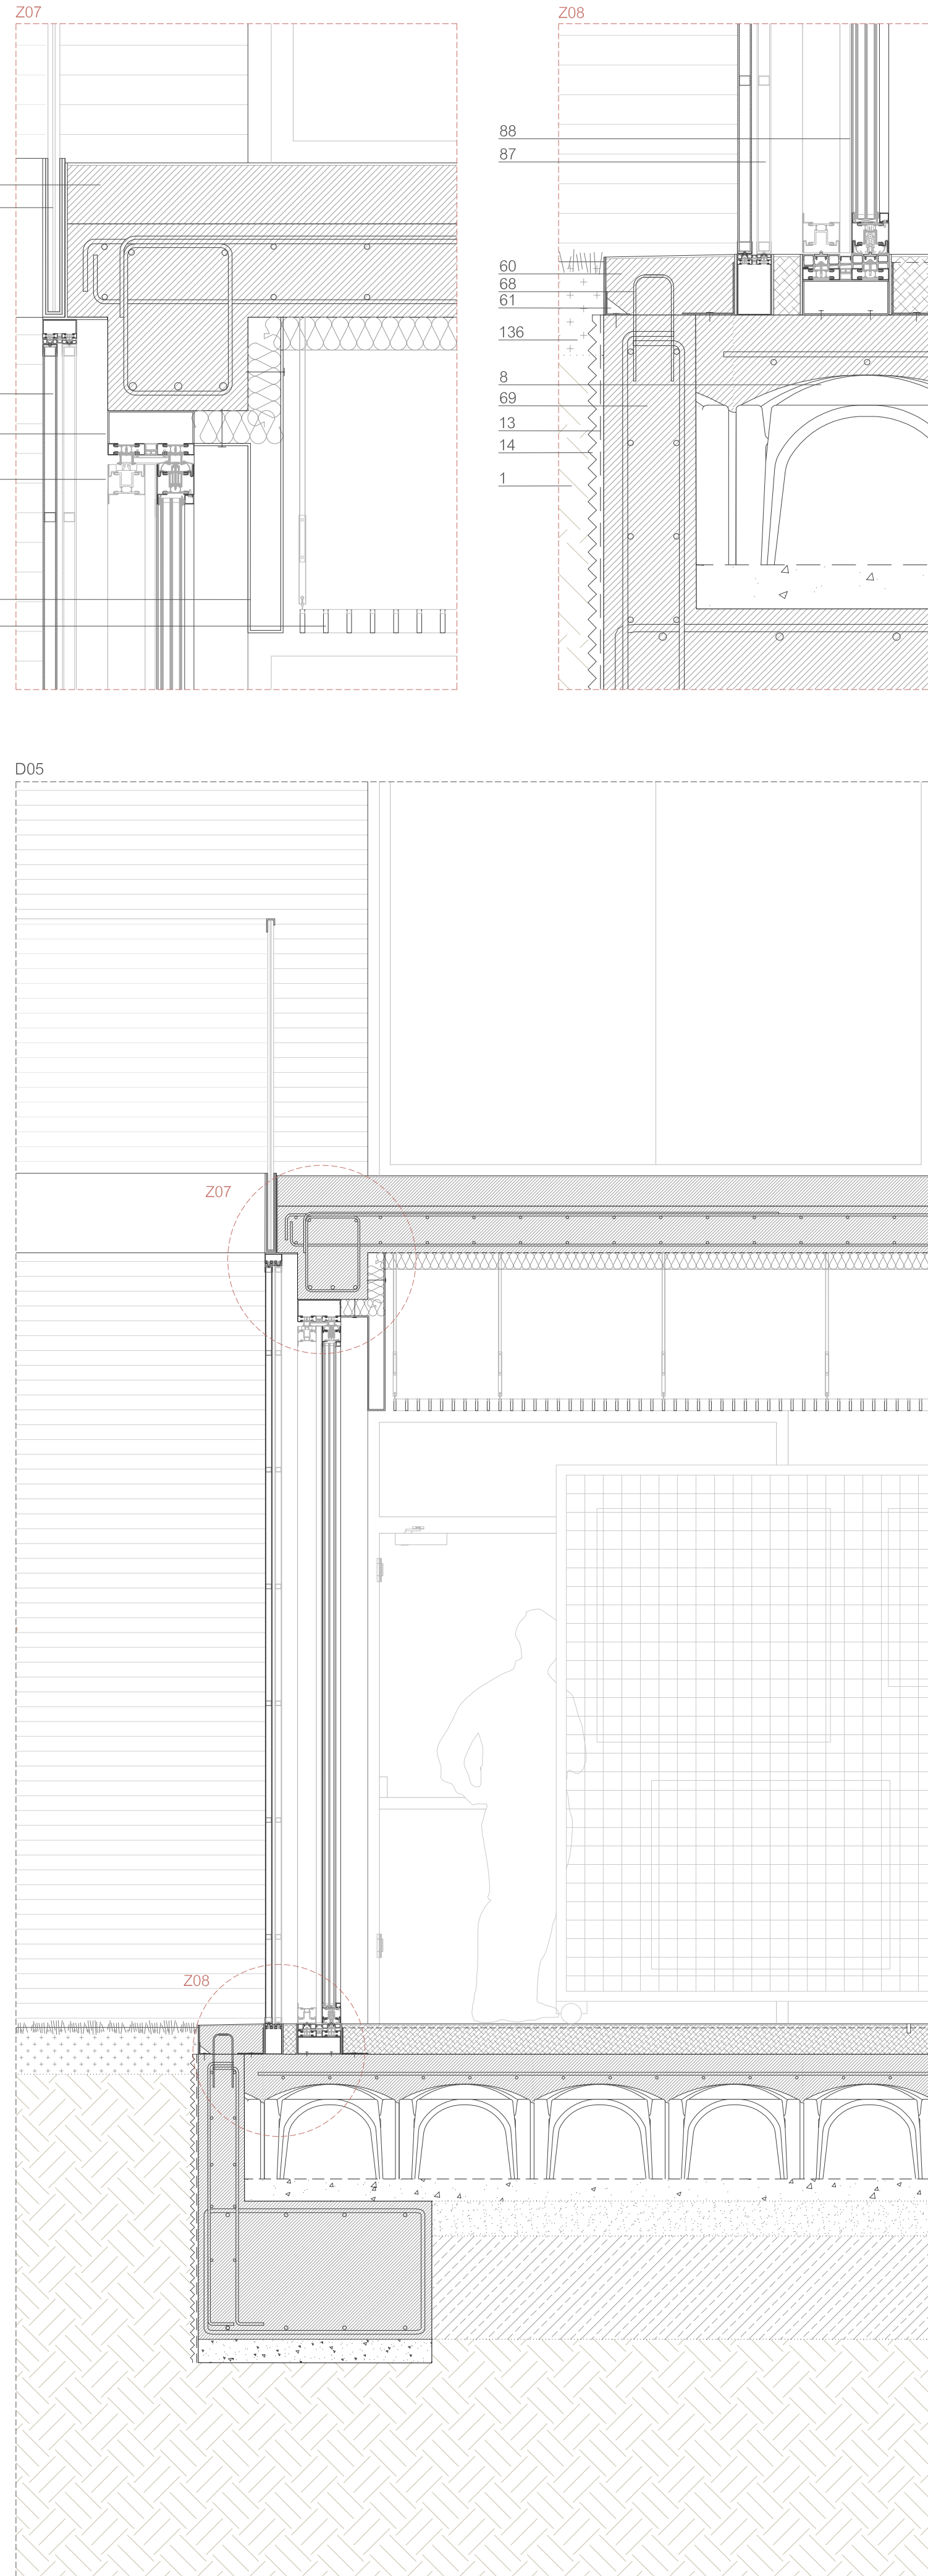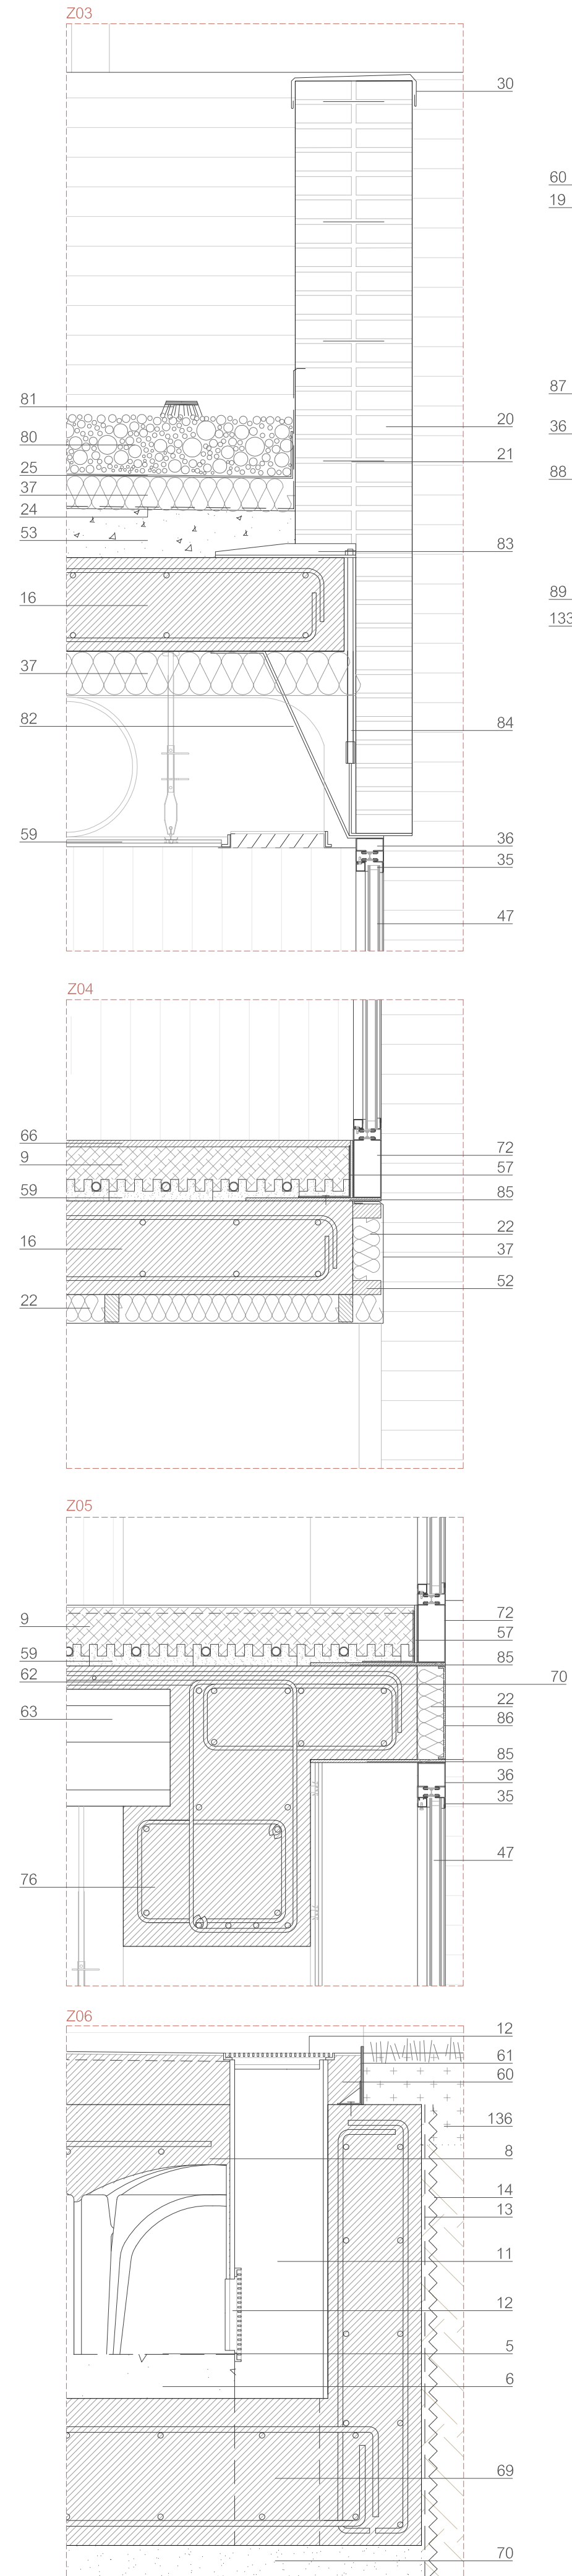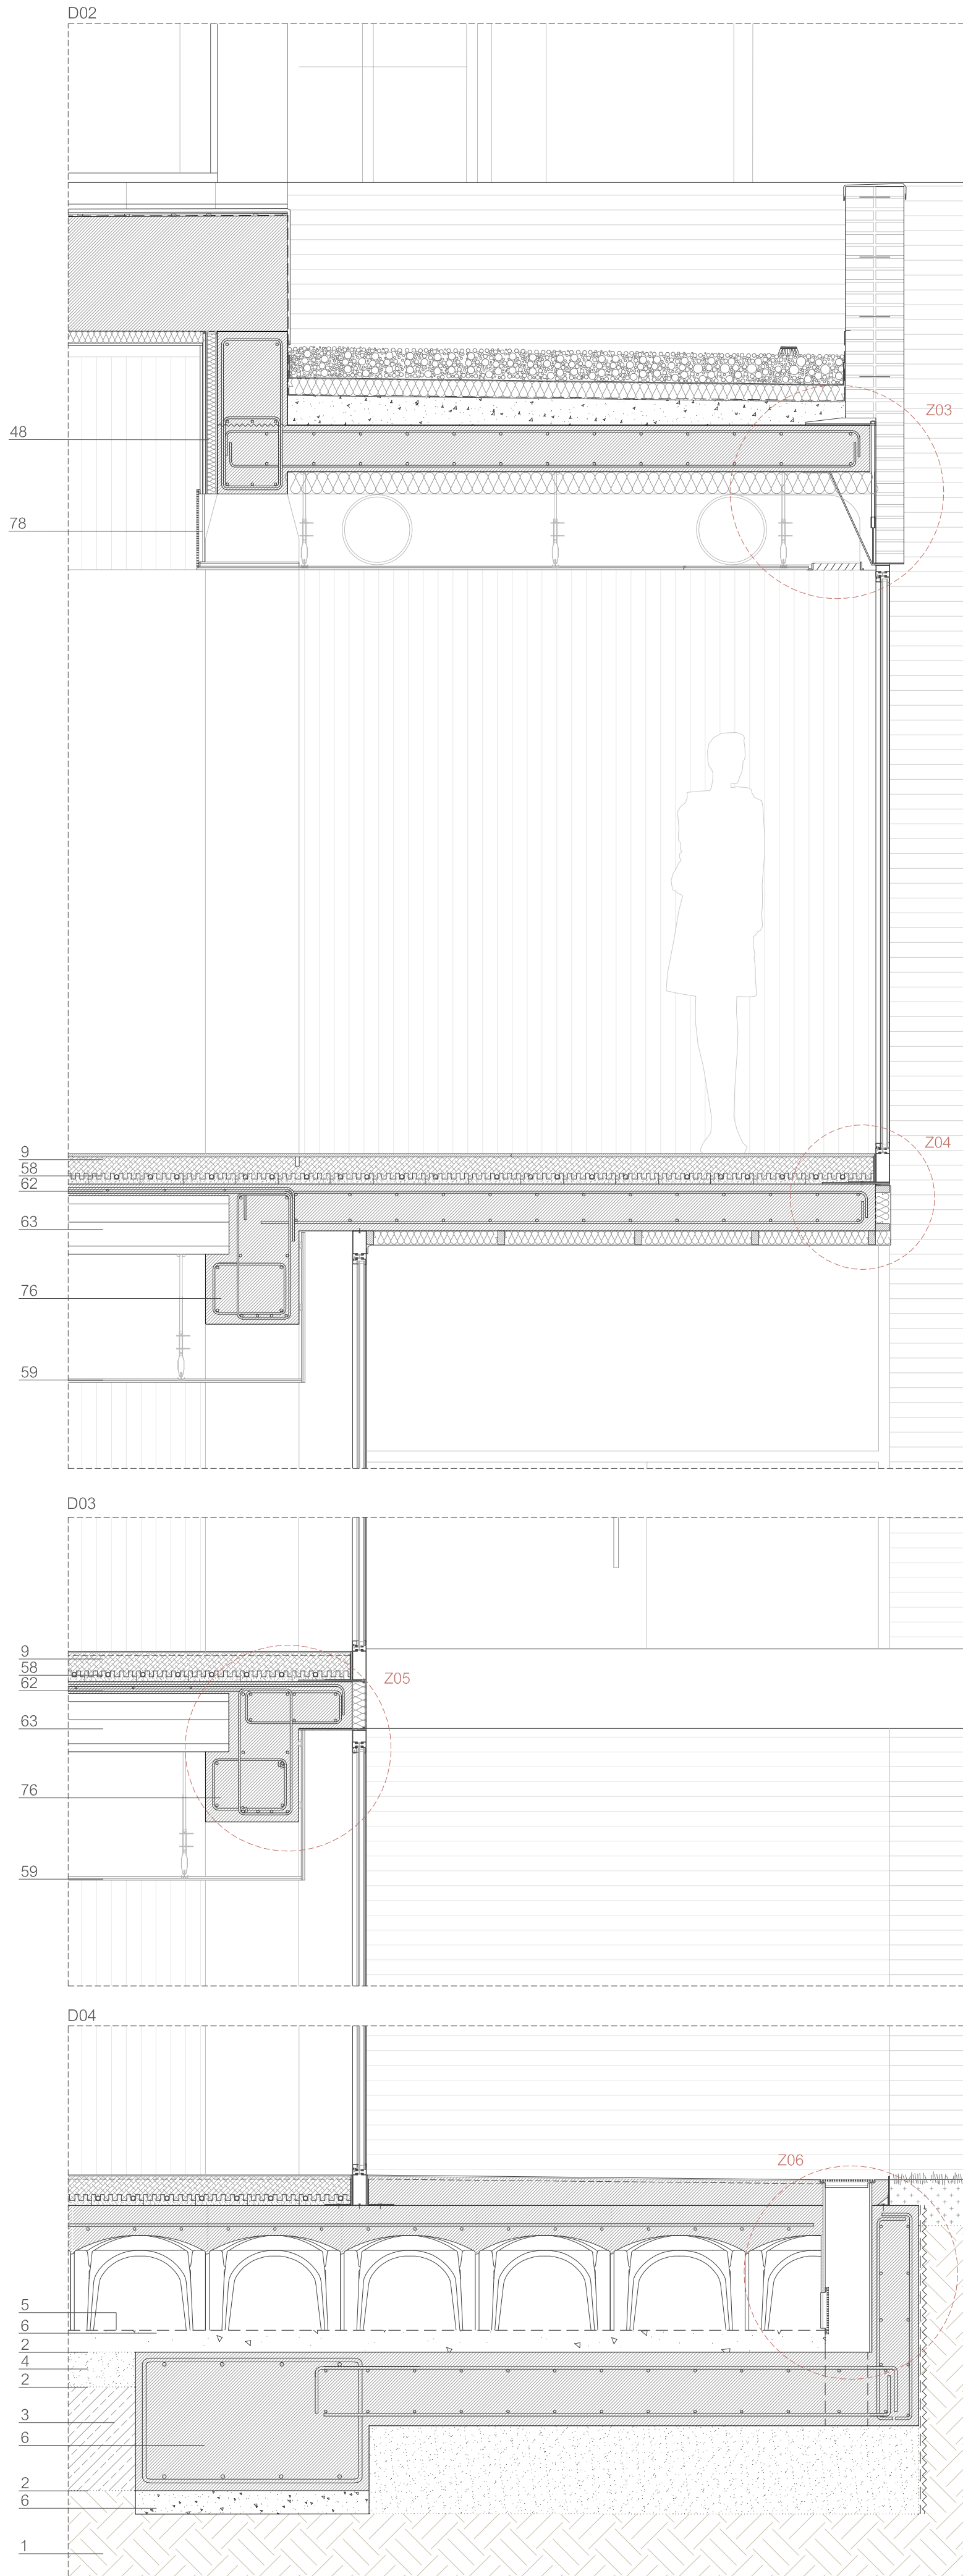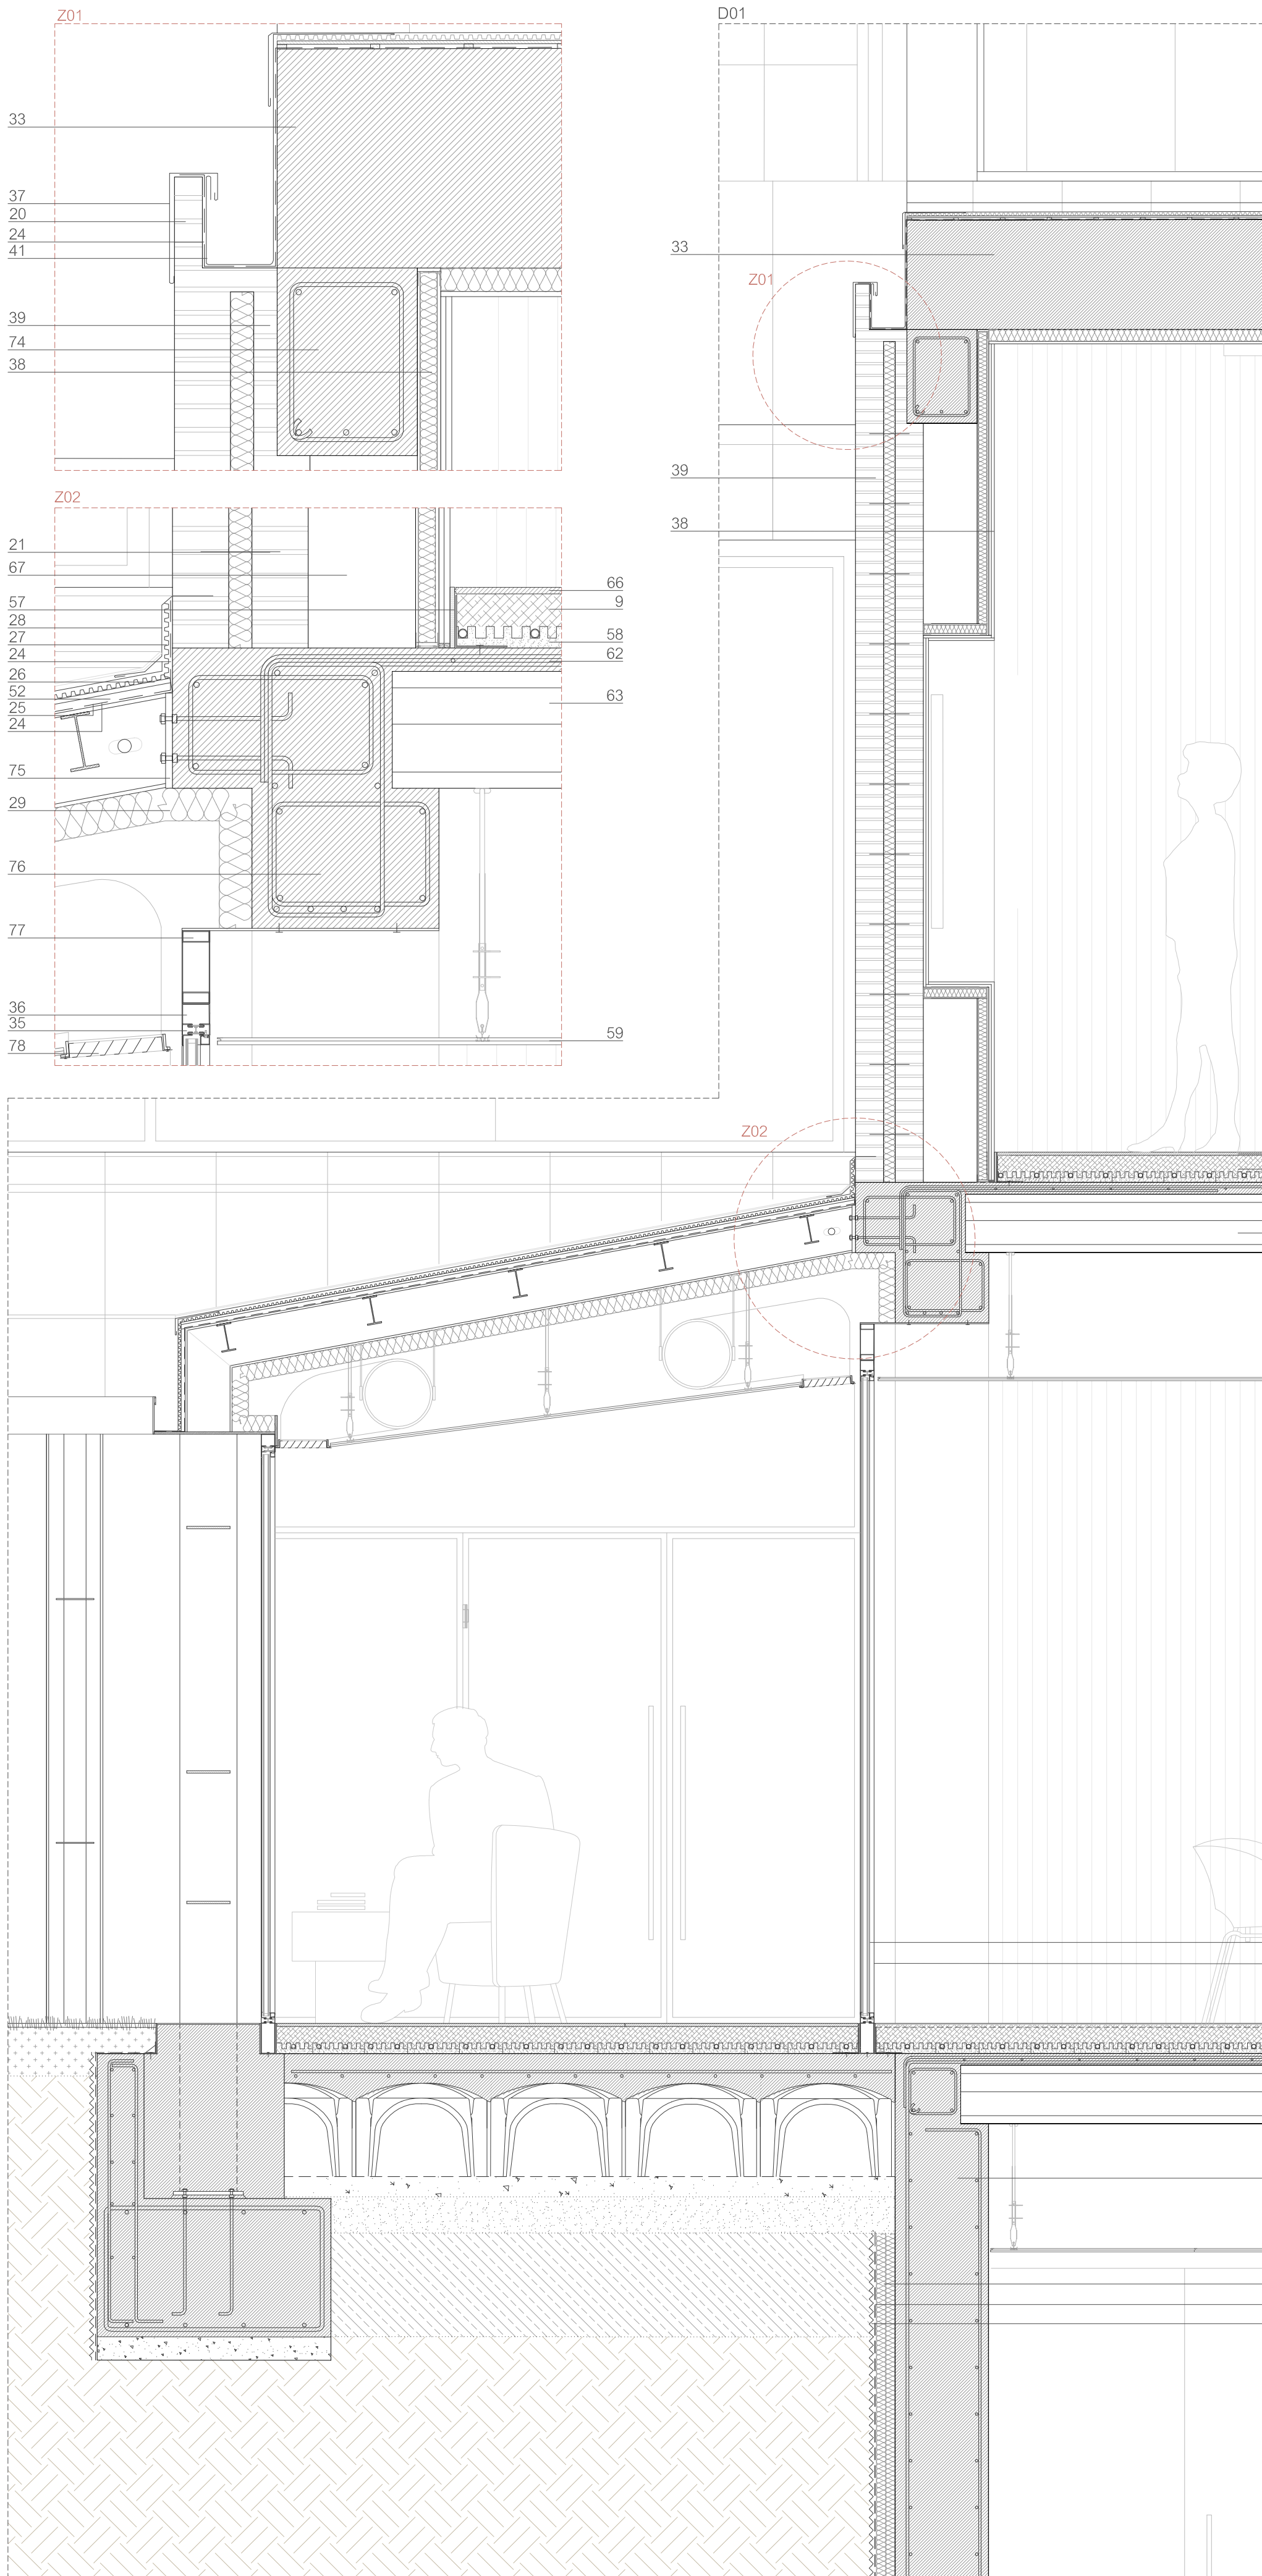

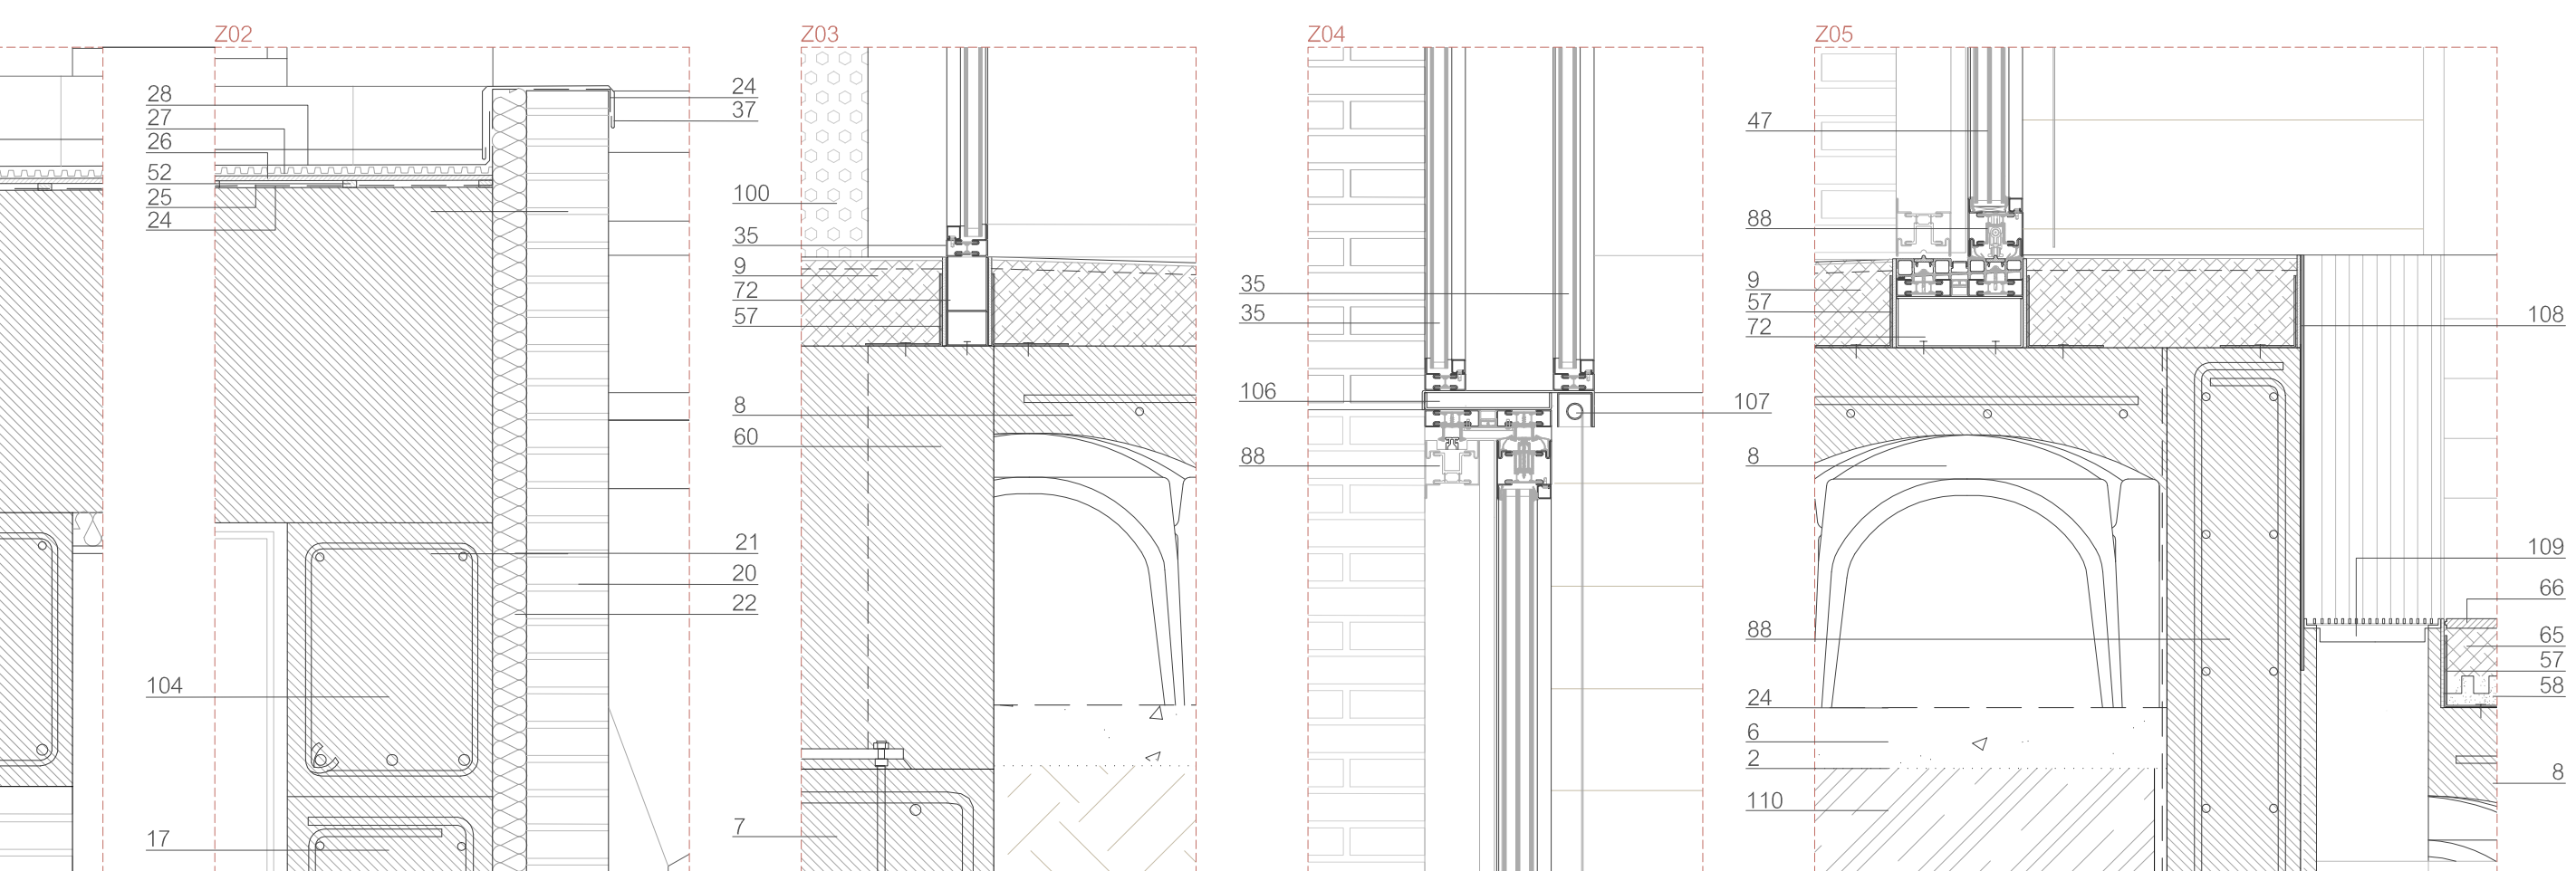

Proyecto de Ejecución · Construcción | DETALLES

- e $1/50$
- e $1/20$
- e $1/10$

C09

